


Afwerkstaat

nr.	omschrijving	vloer	wand	plafond
0.03	portaal	Grind-betonvloer	MBI-steen vv dunne cementering, patroon cf overige gebouwen	Houten delen cf uitbreiding ateliergebouw Kleur: G0.05.70
0.04	woonkamer	Grind-betonvloer	MBI-steen vv dunne cementering, patroon cf overige gebouwen	Houten delen cf uitbreiding ateliergebouw Kleur: G0.05.70
0.05	keuken	Grind-betonvloer	MBI-steen vv dunne cementering, Schot: Houten delen, Hemlock, F2.10.50	Houten delen cf uitbreiding ateliergebouw Kleur: G0.05.70
0.06	toilet	Grind-betonvloer	MBI-steen vv dunne cementering, Wand: Houten delen, Hemlock, F2.10.50	Houten delen cf uitbreiding ateliergebouw Kleur: G0.05.70
0.07	doorgang	Grind-betonvloer	MBI-steen, platvol gevoegd	Plafond houtwolcementplaat Kleur: ON.00.90
0.08	berging	Grind-betonvloer	MBI-steen, platvol gevoegd Wand: Houten delen, Hemlock, F2.10.50	Plafond houtwolcementplaat Kleur: ON.00.90
0.09	tech. ruimte	Grind-betonvloer	MBI-steen, platvol gevoegd Wand: Houten delen, Hemlock, F2.10.50	Plafond houtwolcementplaat Kleur: ON.00.90
0.10	portiek	Grind-betonvloer	MBI-steen, platvol gevoegd	Balklaag overkapping P0.05.25 Onderzijde eternietplaat ON.00.90

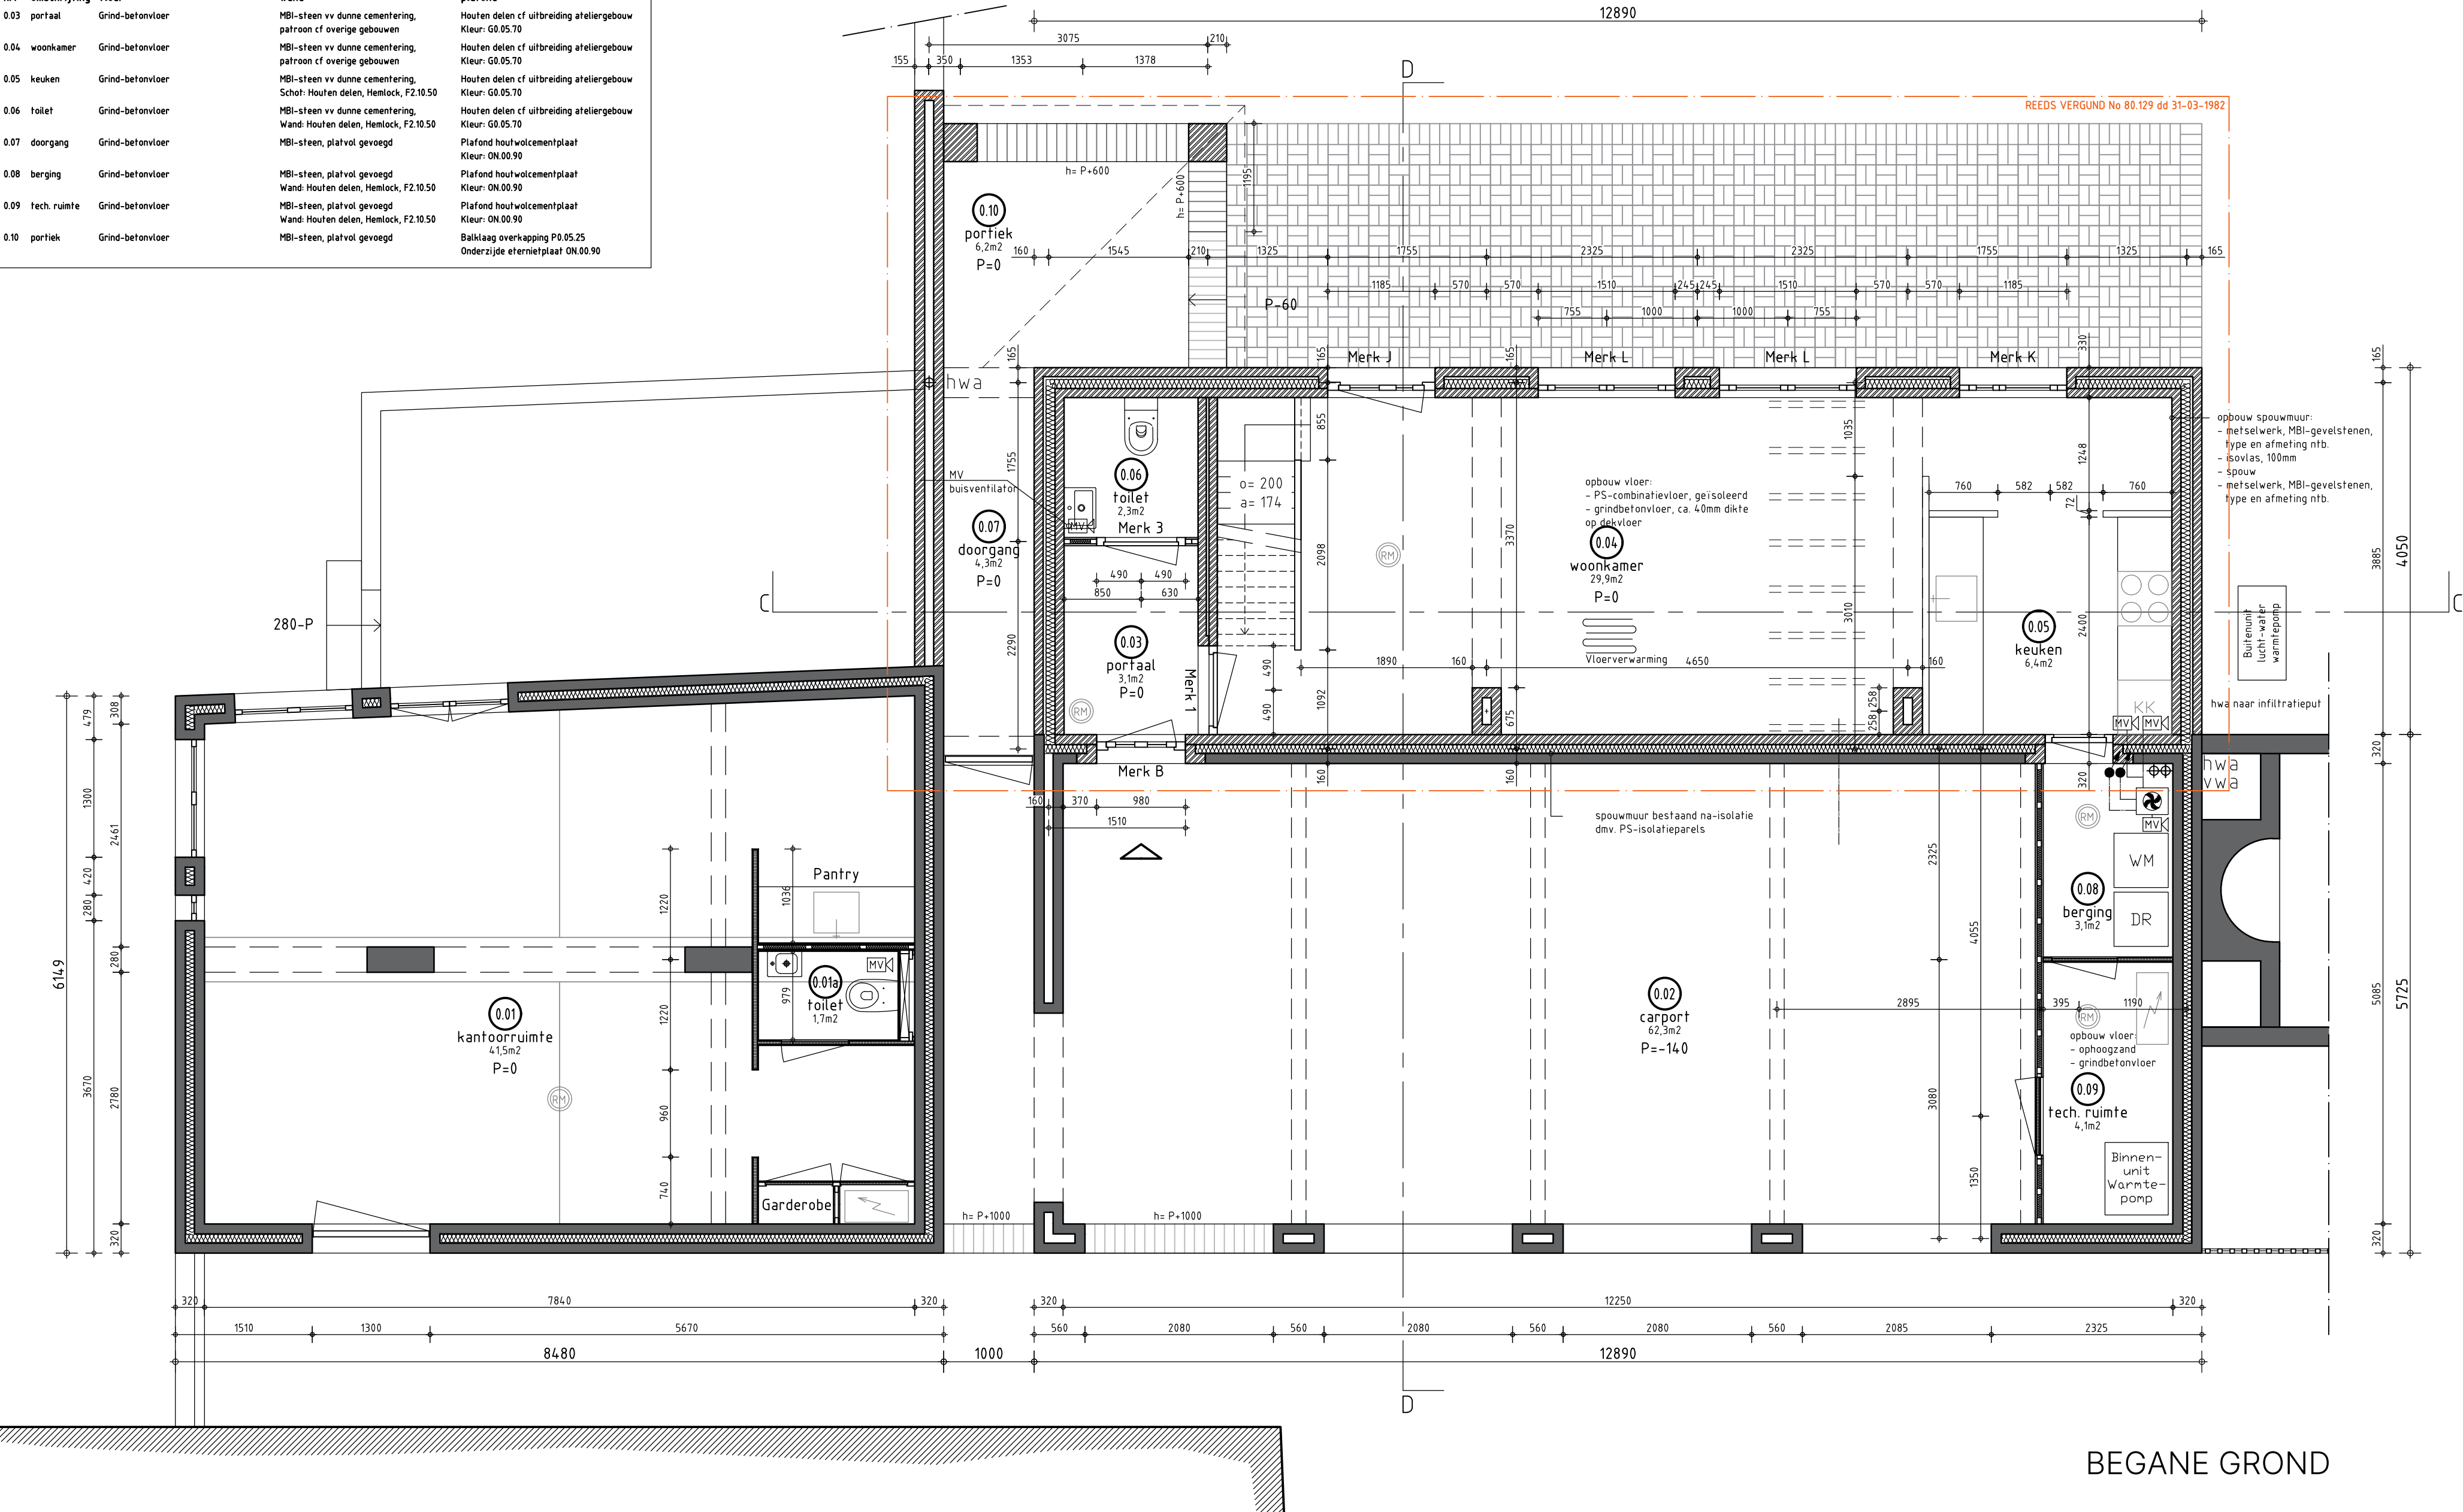

NIEUWBOUW
BVO BG: 78,9m2
BVO Verd. 1: 62,1m2
BVO Totaal: 141m2

GO BG: 52,2m2
GO Verd. 1: 39,2m2
GO Totaal: 91,4m2

Ruimtestaat

nr.	omschrijving	oppervlakte in m2	benaming bouwbesluit	gebruiksfunctie	maximale bezetting
0.01	kantoorruimte	41,5	verblijfsruimte	kantoorfunctie	6
0.03	portaal	3,1	verkeersruimte	woonfunctie	-
0.04	woonkamer	29,9	verblijfsruimte	woonfunctie	-
0.05	keuken	6,4	verblijfsruimte	woonfunctie	-
0.06	toilet	2,3	toiletteruimte	woonfunctie	-
0.08	berging	3,1	onbenoemde ruimte	woonfunctie	-
0.09	technische ruimte	5,3	technische ruimte	woonfunctie	-

Renvooi

installaties
meterkast
mechanische ventilatie afvoer
mechanische ventilatie toevoer
Unit balansventilatie met vlv
hemelwaterafvoer
stijgleiding
valleiding

MATEN IN HET WERK TE CONTROLEREN

Blad:

BA-3-00

Onderdeel:

Nieuwbouw | Plg BG | Nieuw

Datum:

31-08-2023

Gewijzigd A:

-

Gewijzigd C:

-

Getekend:

SL

Gewijzigd B:

-

Gewijzigd D:

-

Gecontroleerd:

XX

Formaat:

A2

Schaal:

1:50

Vereniging Hendrick de Keyser

Herenegracht 172

1016 BP Amsterdam

email: info@hendrickdekeyser.nl

tel: 020 5210630

fax: 020 5210679

website: www.hendrickdekeyser.nl


Werk:

Huis Jan de Jong | Rijksweg 56 | Schaijk



VERENIGING HENDRICK DE KEYSER

Afwerkstaat				
nr.	omschrijving	vloer	wand	plafond
1.01	slaapkamer	Houten delen cf uitbreiding ateliergebouw Kleur: Caparol Schiefer nr 3	MBI-steen vv dunne cementering, patroon cf overige gebouwen	Houten delen cf uitbreiding ateliergebouw Kleur: G0.05.70
1.02	loggia	Betontegel grijs, 300x300mm	MBI steen, platvol gevoegd	Houten delen cf uitbreiding ateliergebouw Kleur: G0.05.70
1.03	badkamer	Houten delen cf uitbreiding ateliergebouw Kleur: Caparol Schiefer nr 3 Douch: Tegel Mosa 150x150mm grijs	MBI-steen vv dunne cementering, Houten delen, Hemlock, F2.10.50 Douch: Tegel Mosa 150x150mm 32010 clay beige #1 matt	Houten delen cf uitbreiding ateliergebouw Kleur: G0.05.70

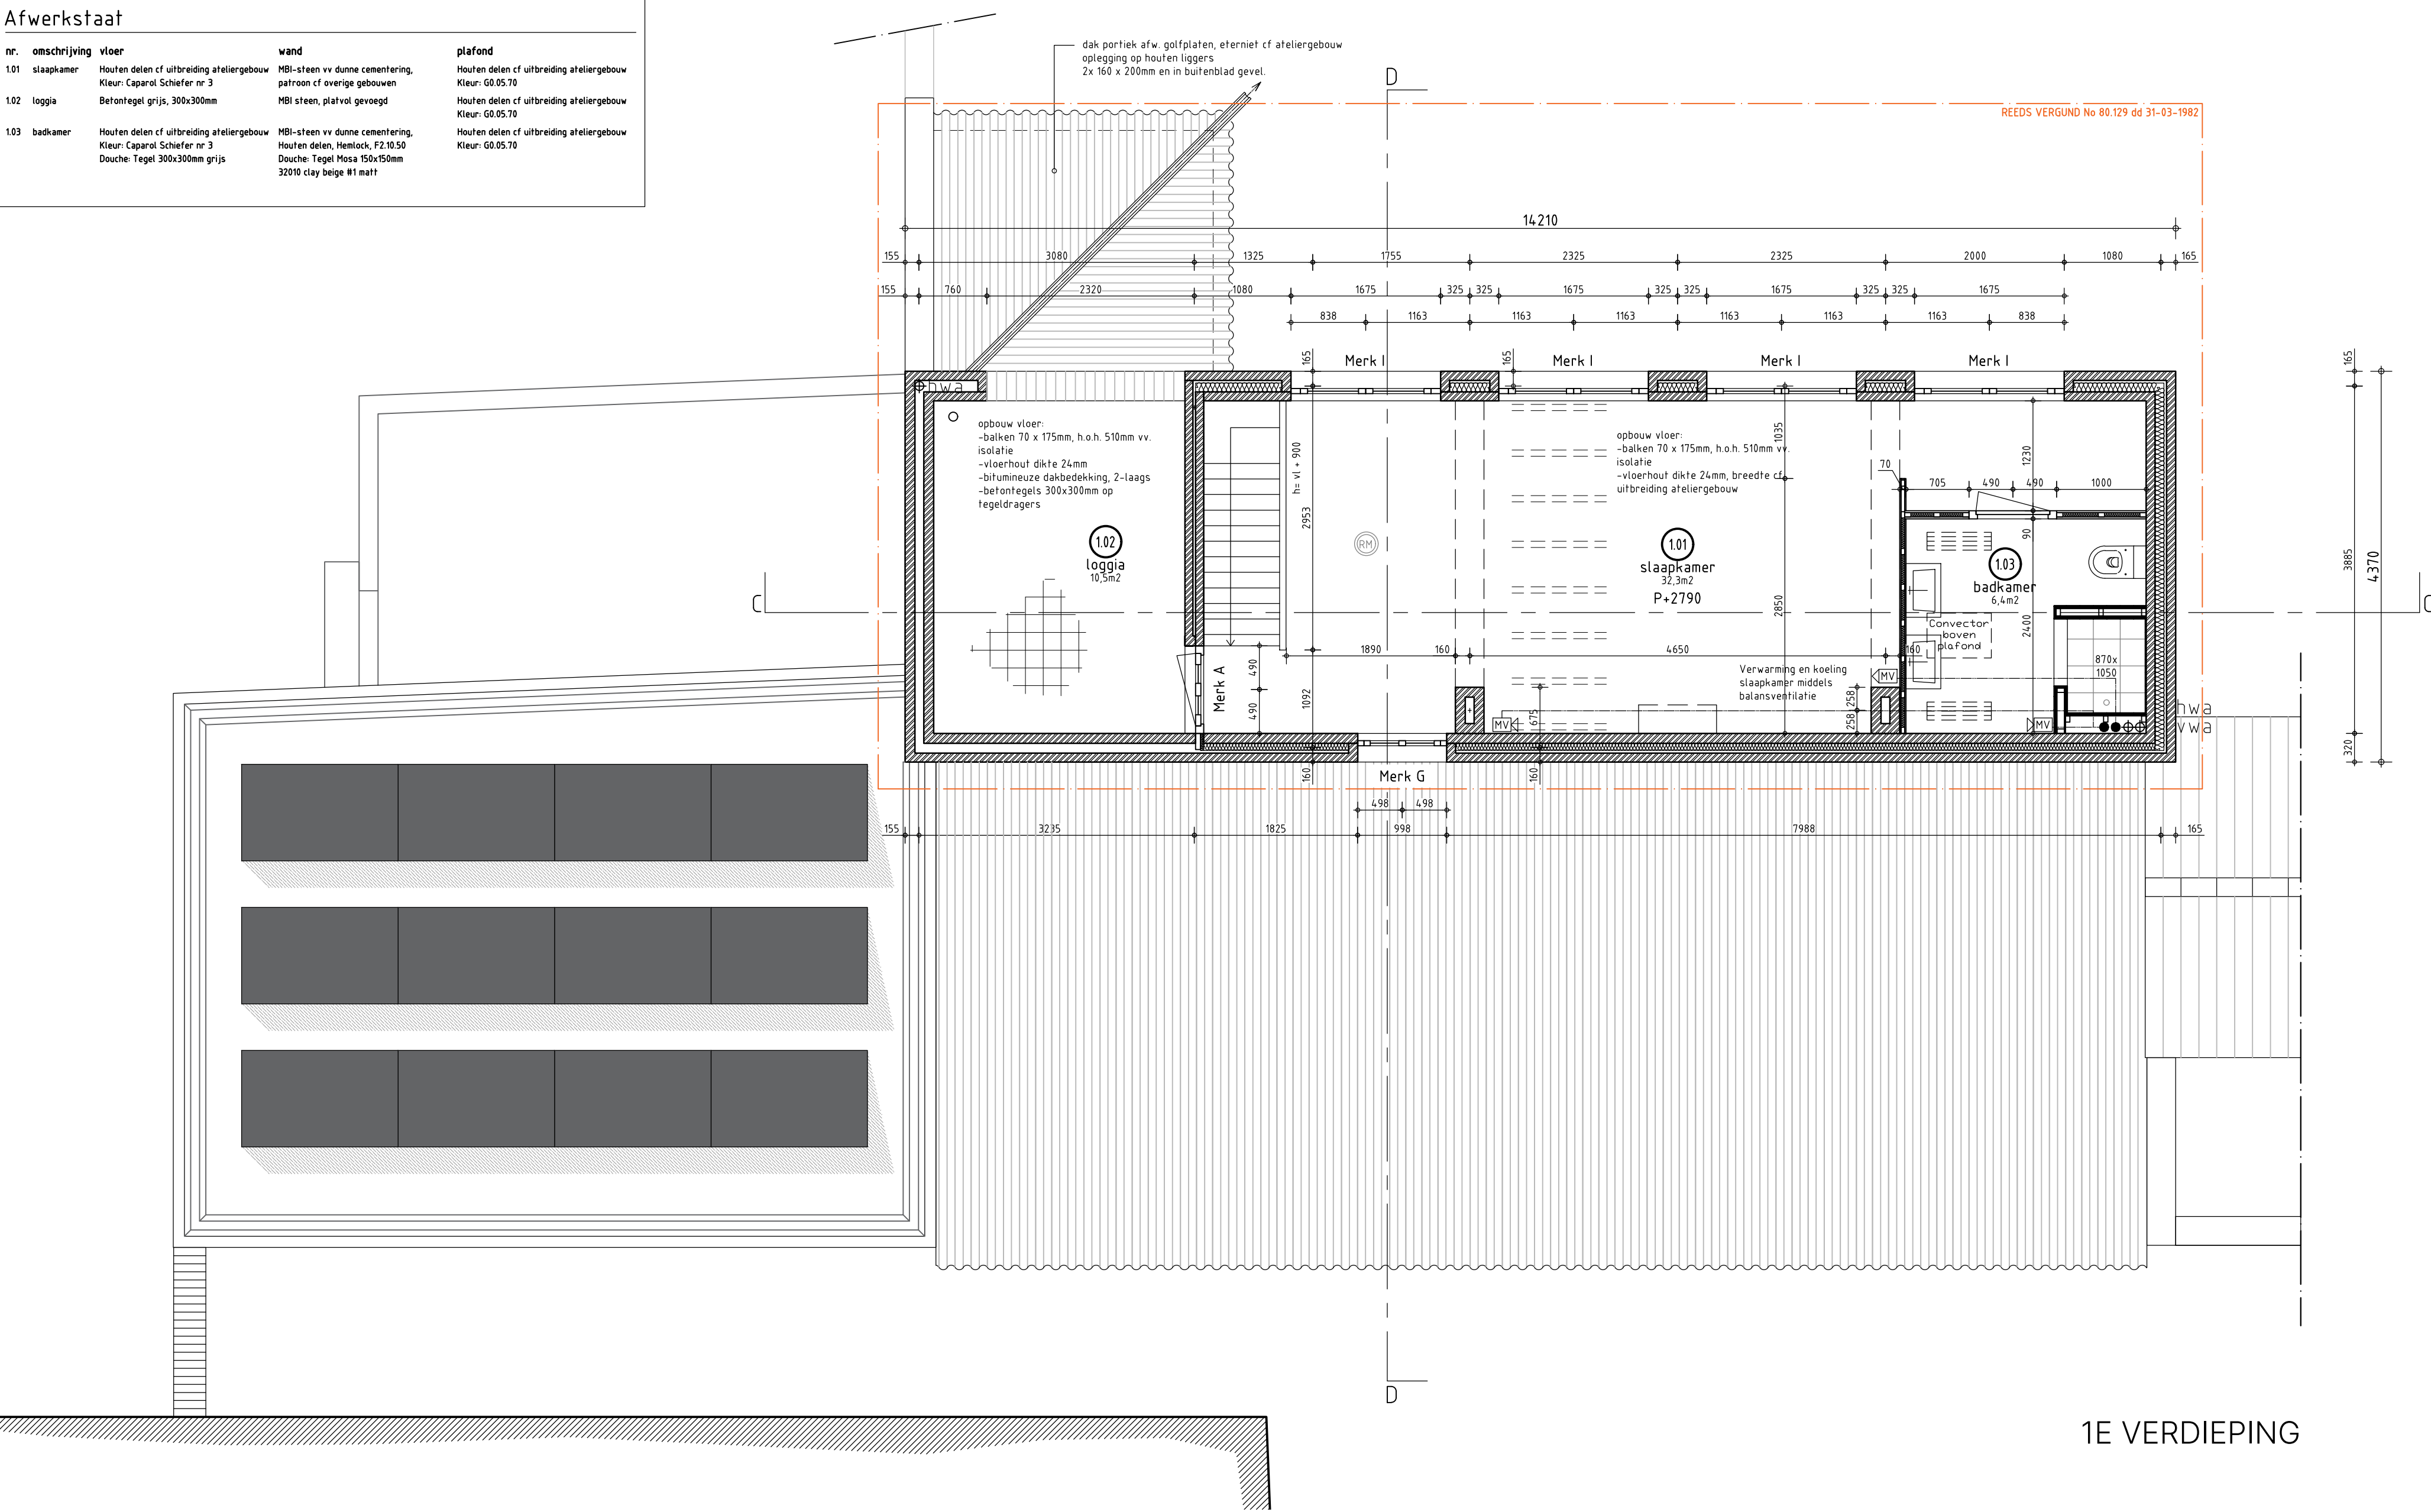

1E VERDIEPING

NIEUWBOUW	
BVO BG:	78,9m2
BVO Verd. 1:	62,1m2
BVO Totaal:	141m2
GO BG:	
GO Verd. 1:	52,2m2
GO Totaal:	39,2m2
GO Totaal:	
91,4m2	

Ruimtestaat					
nr.	omschrijving	oppervlakte in m2	benaming bouwbesluit	gebruiksfunctie	maximale bezetting
1.01	slaapkamer	32,3	verblijfsruimte	woonfunctie	-
1.02	loggia	3,1	overdekte gebouwgebonden buitenruimte	woonfunctie	-
1.03	badkamer	6,4	badruimte	woonfunctie	-

Renvooi	
	buitenwand mv, bestaand
	buitenwand mv, nieuw
	betonconstructie, gewapend
	hout
	plaatmateriaal
	isolatie
	tegelwerk (aanzicht)
installaties	
	meterkast
	mechanische ventilatie afvoer
	mechanische ventilatie toevoer
	Unit balansventilatie met vlv
	hemelwaterafvoer
	stijgleiding
	valleiding

MATEN IN HET WERK TE CONTROLEREN

Blad:

BA-3-01

Onderdeel:

Nieuwbouw | Plg 1e verd. | Nieuw

Datum:	Getekend:	Gecontroleerd:
31-08-2023	SL	XX
Gewijzigd A:	Gewijzigd B:	Formaat:
-	-	A2
Gewijzigd C:	Gewijzigd D:	Schaal:
-	-	1 : 50

Vereniging Hendrick de Keyser

Herenracht 172
1016 BP Amsterdam
email: info@hendrickdekeyser.nl

tel: 020 5210630
fax: 020 5210679
website: www.hendrickdekeyser.nl


Werk:

Huis Jan de Jong | Rijksweg 56 | Schaijk



HENDRICK DE KEYSER

MONUMENTEN

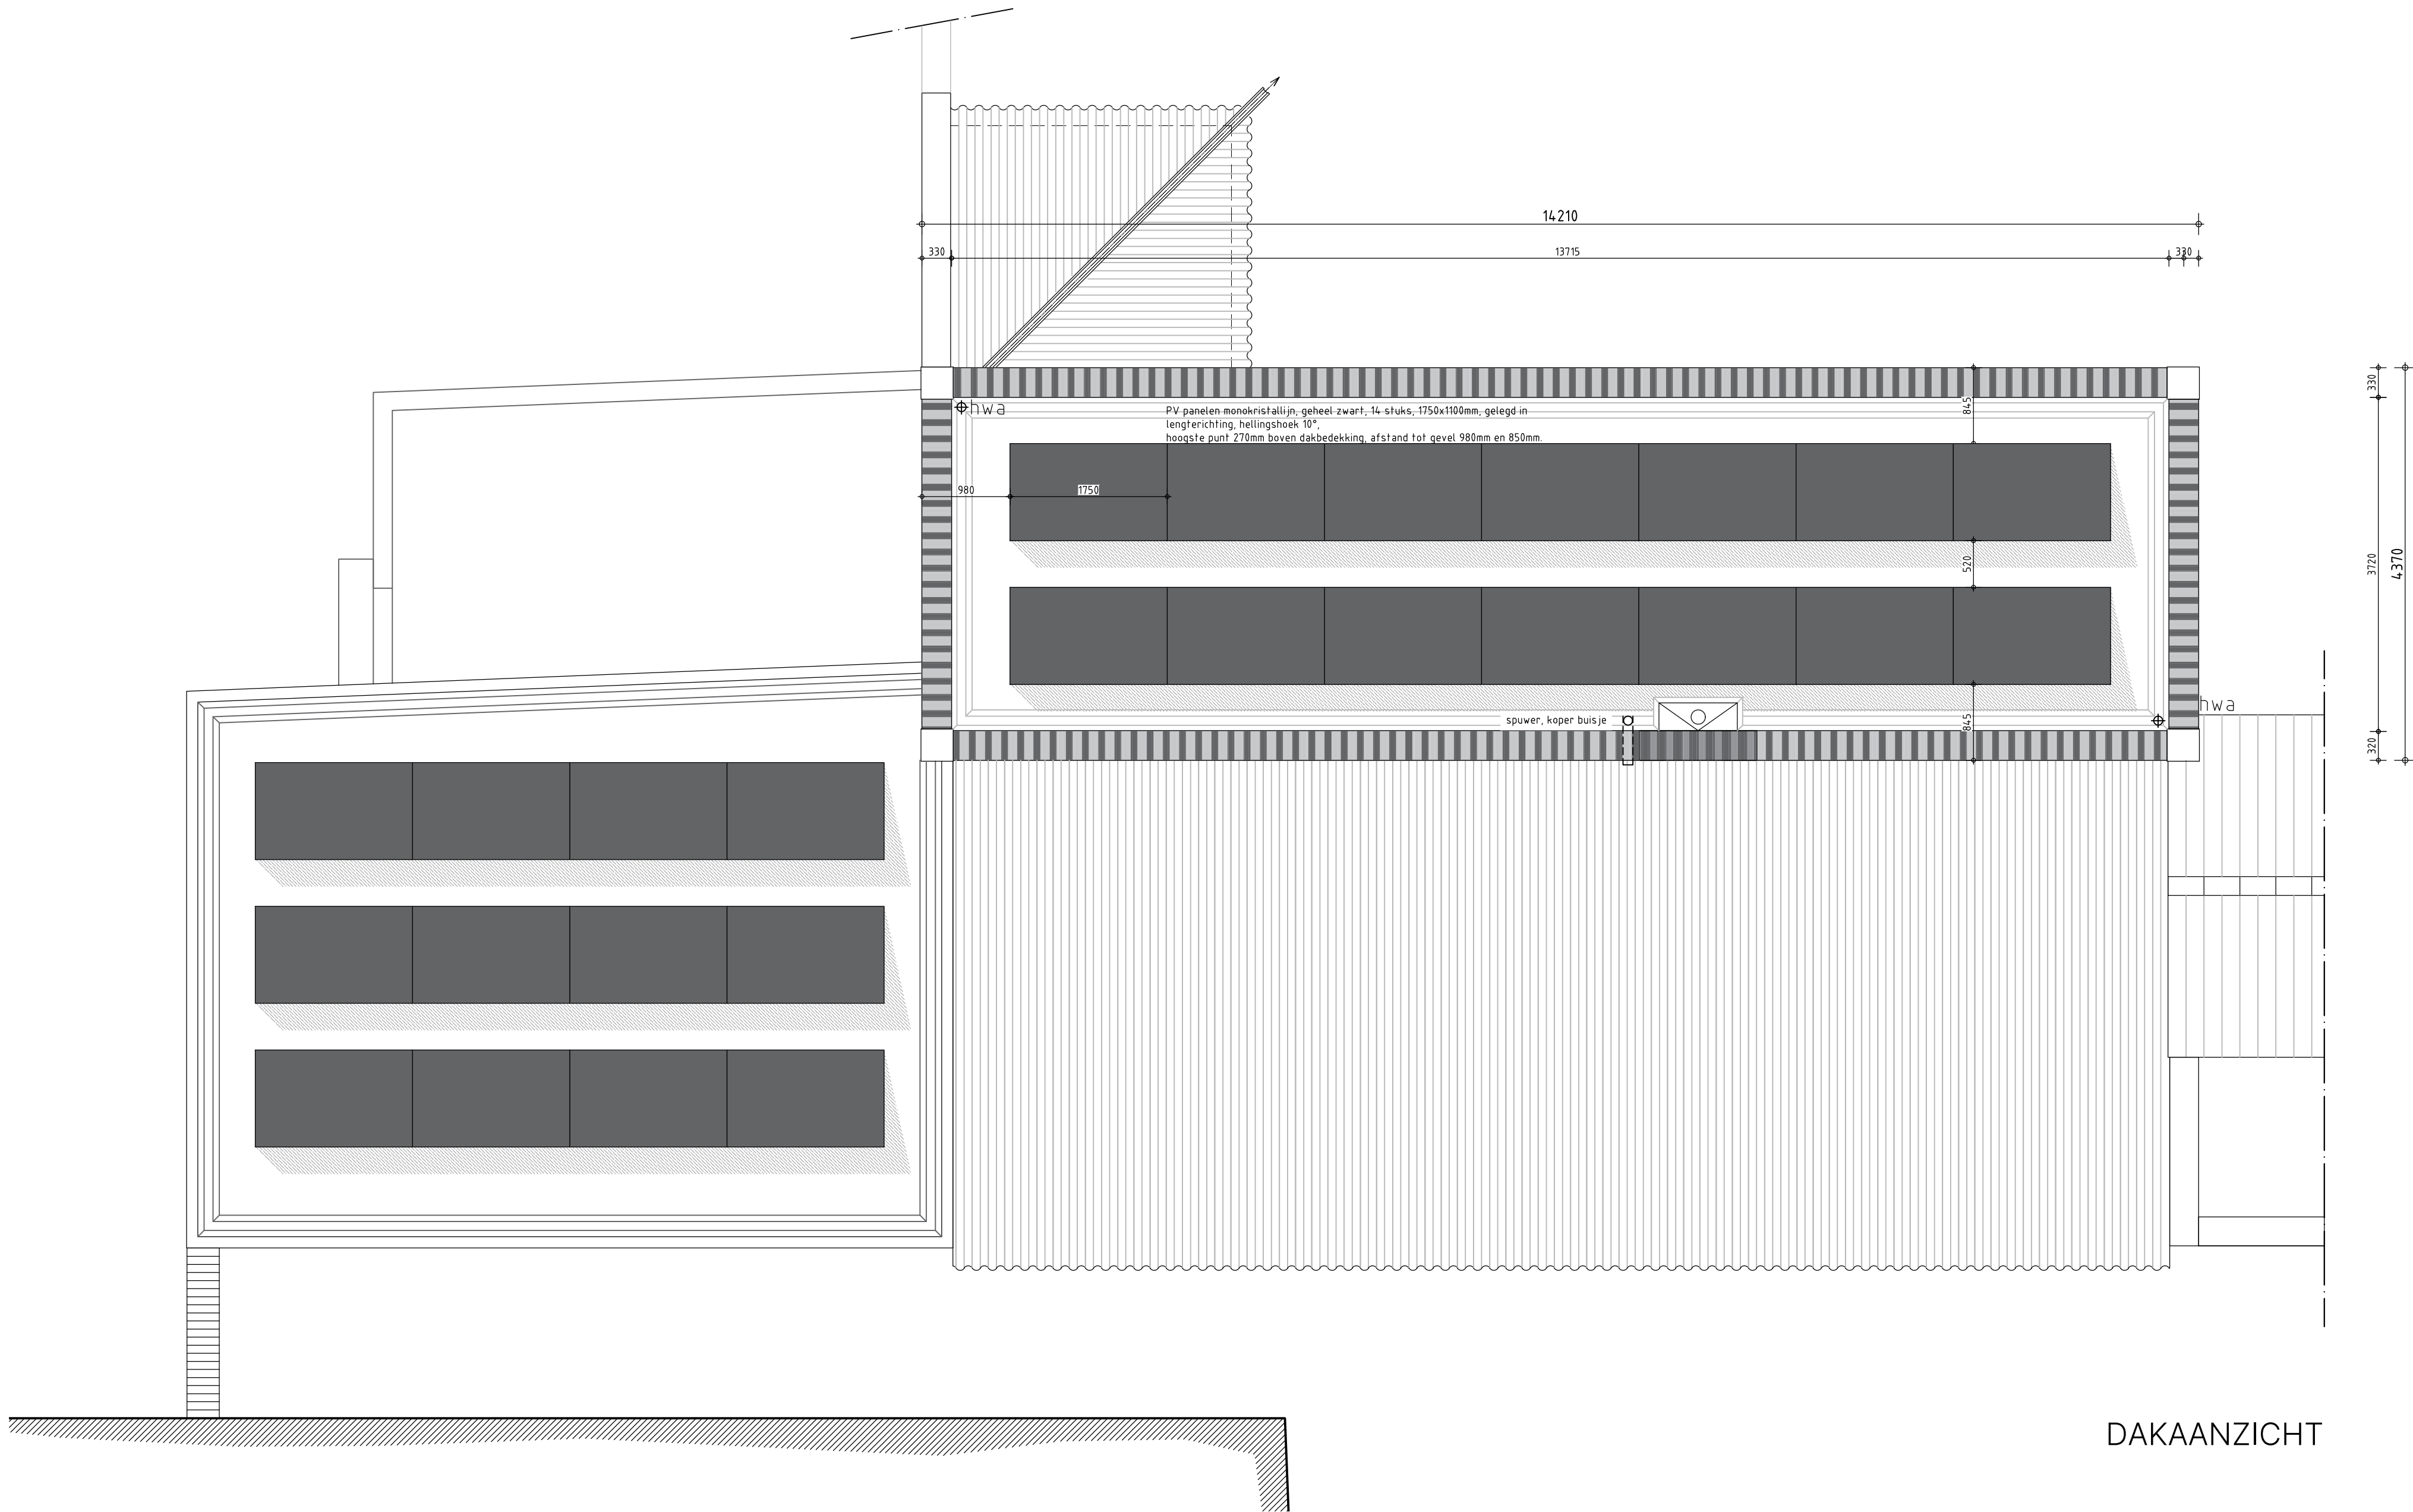

DAKAANZICHT

NIEUWBOUW
BVO BG: 78,9m²
BVO Verd. 1: 62,1m²
BVO Totaal: 141m²



GO BG: 52,2m²
GO Verd. 1: 39,2m²
GO Totaal: 91,4m²

Renvooi	
	buitenwand mw, bestaand
	buitenwand mw, nieuw
	betonconstructie, gewapend
	hout
	plaatmateriaal
	isolatie
	tegelwerk (leanzicht)
installaties	
	meterkast
	mechanische ventilatie afvoer
	mechanische ventilatie toevoer
	Unit balansventilatie met vlv
	hemelwaterafvoer
	stijgleiding
	valleiding

MATEN IN HET WERK TE CONTROLEREN

Blad: BA-3-02	Onderdeel: Nieuwbouw Dakaanzicht Nieuw			Vereniging Hendrick de Keyser Herengracht 172 1016 BP Amsterdam email: info@hendrickdekeyser.nl Werk: Huis Jan de Jong Rijksweg 56 Schaijk	
	Datum: 31-08-2023	Getekend: SL	Gecontroleerd: XX		
	Gewijzigd A:	Gewijzigd B:	Formaat: A2		
	Gewijzigd C:	Gewijzigd D:	Schaal: 1:50		
	-	-	-		



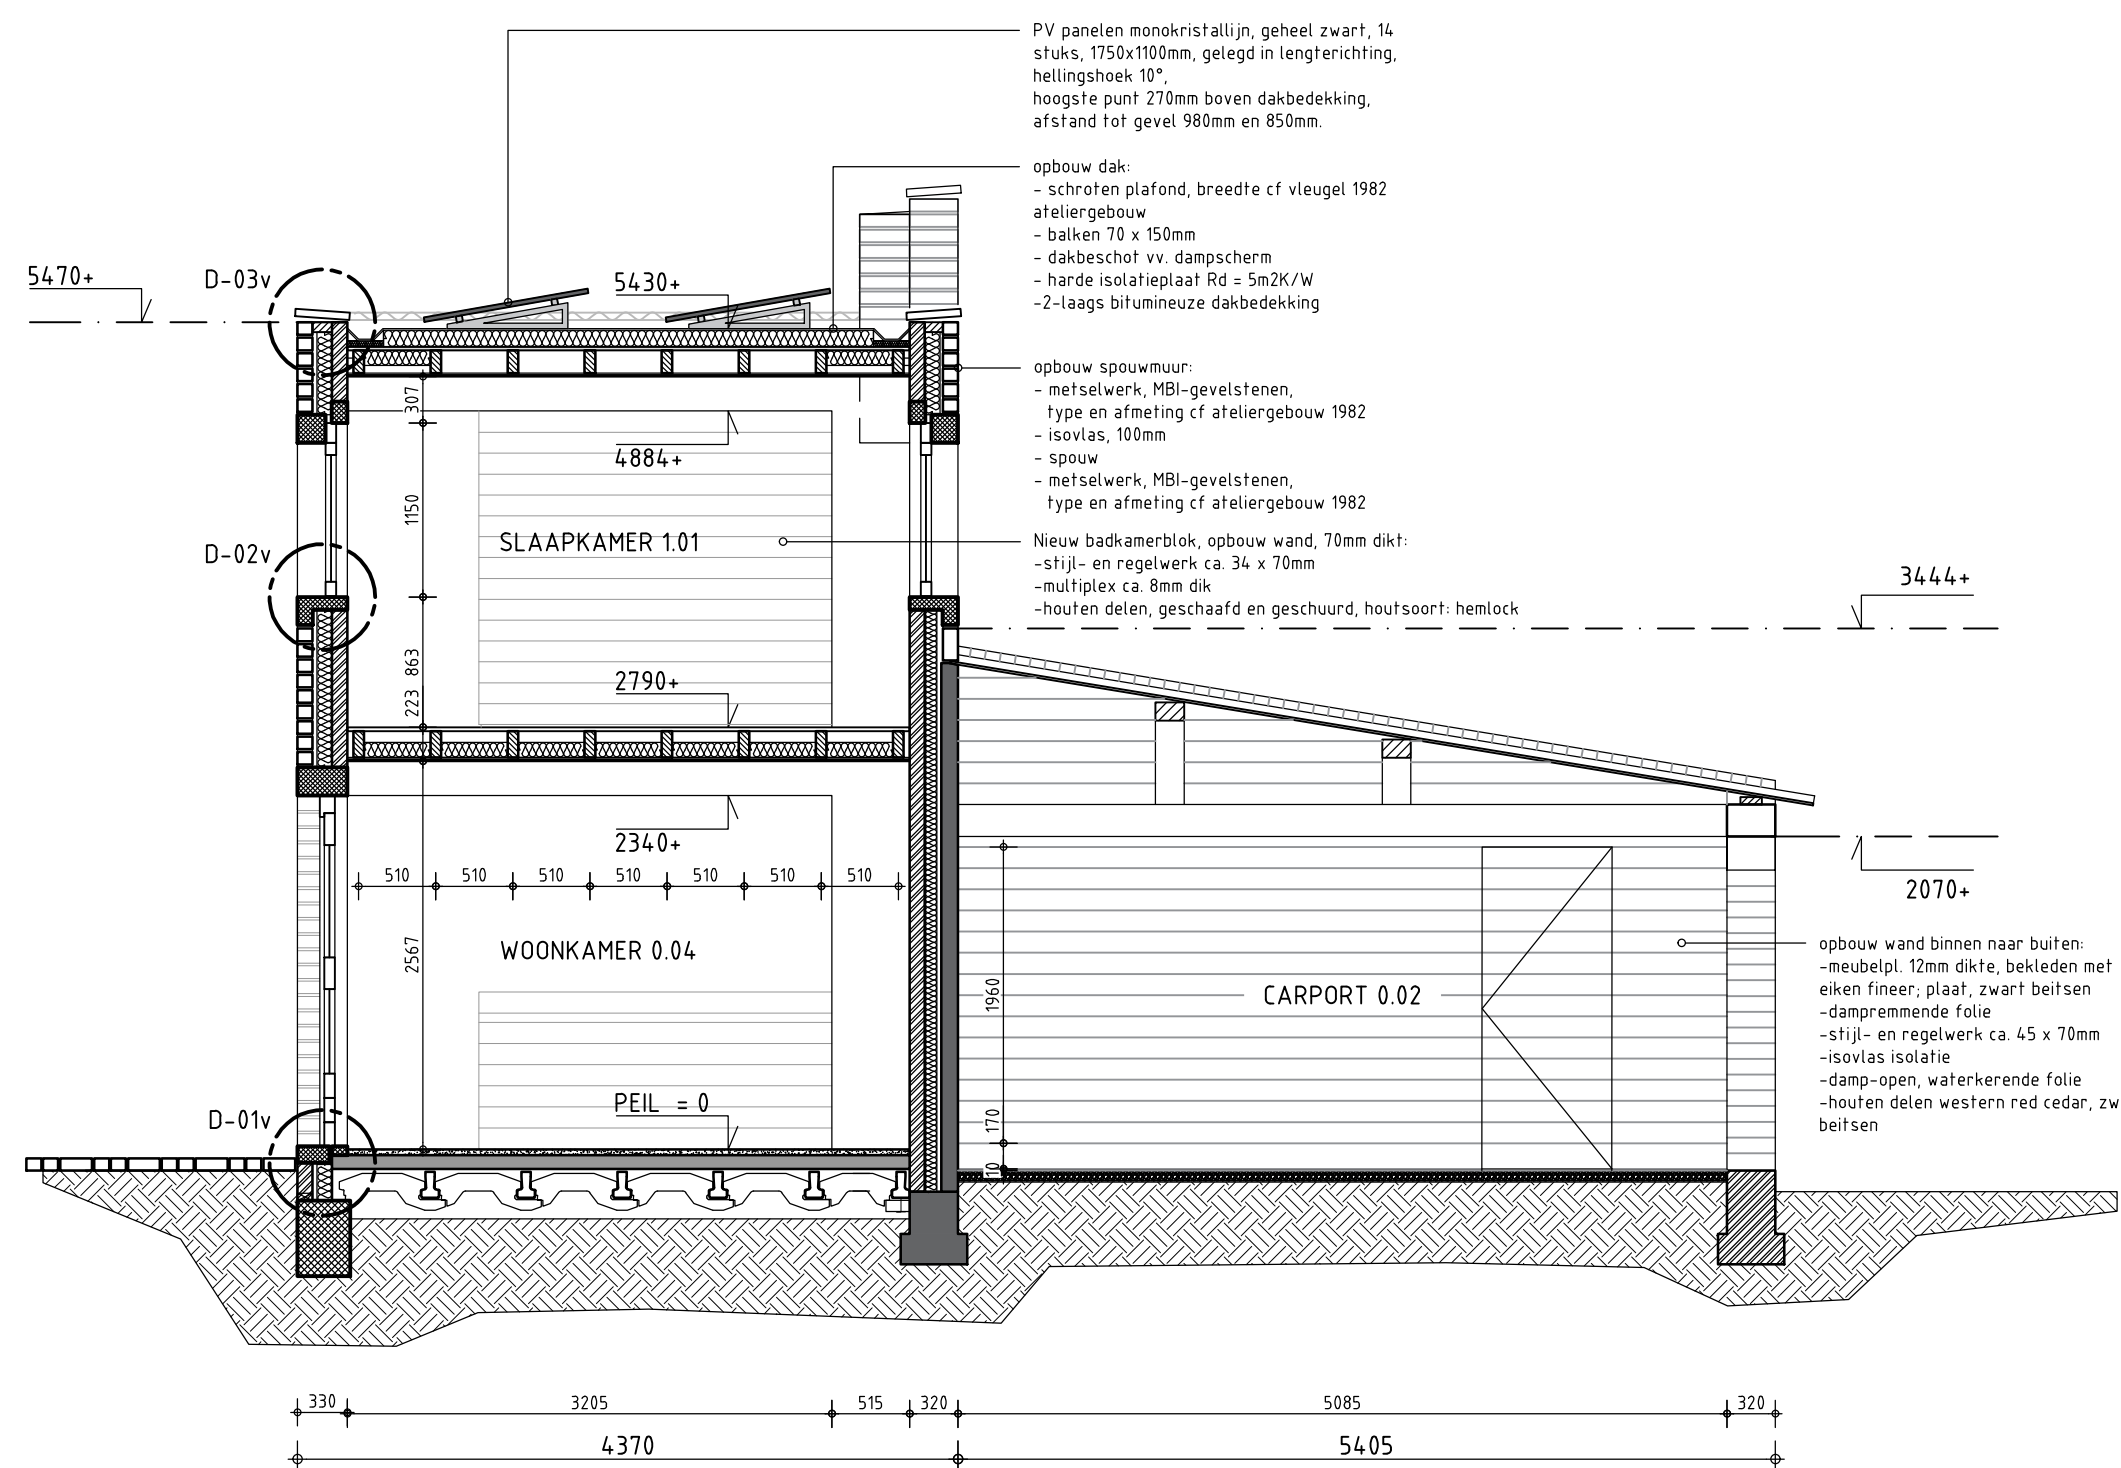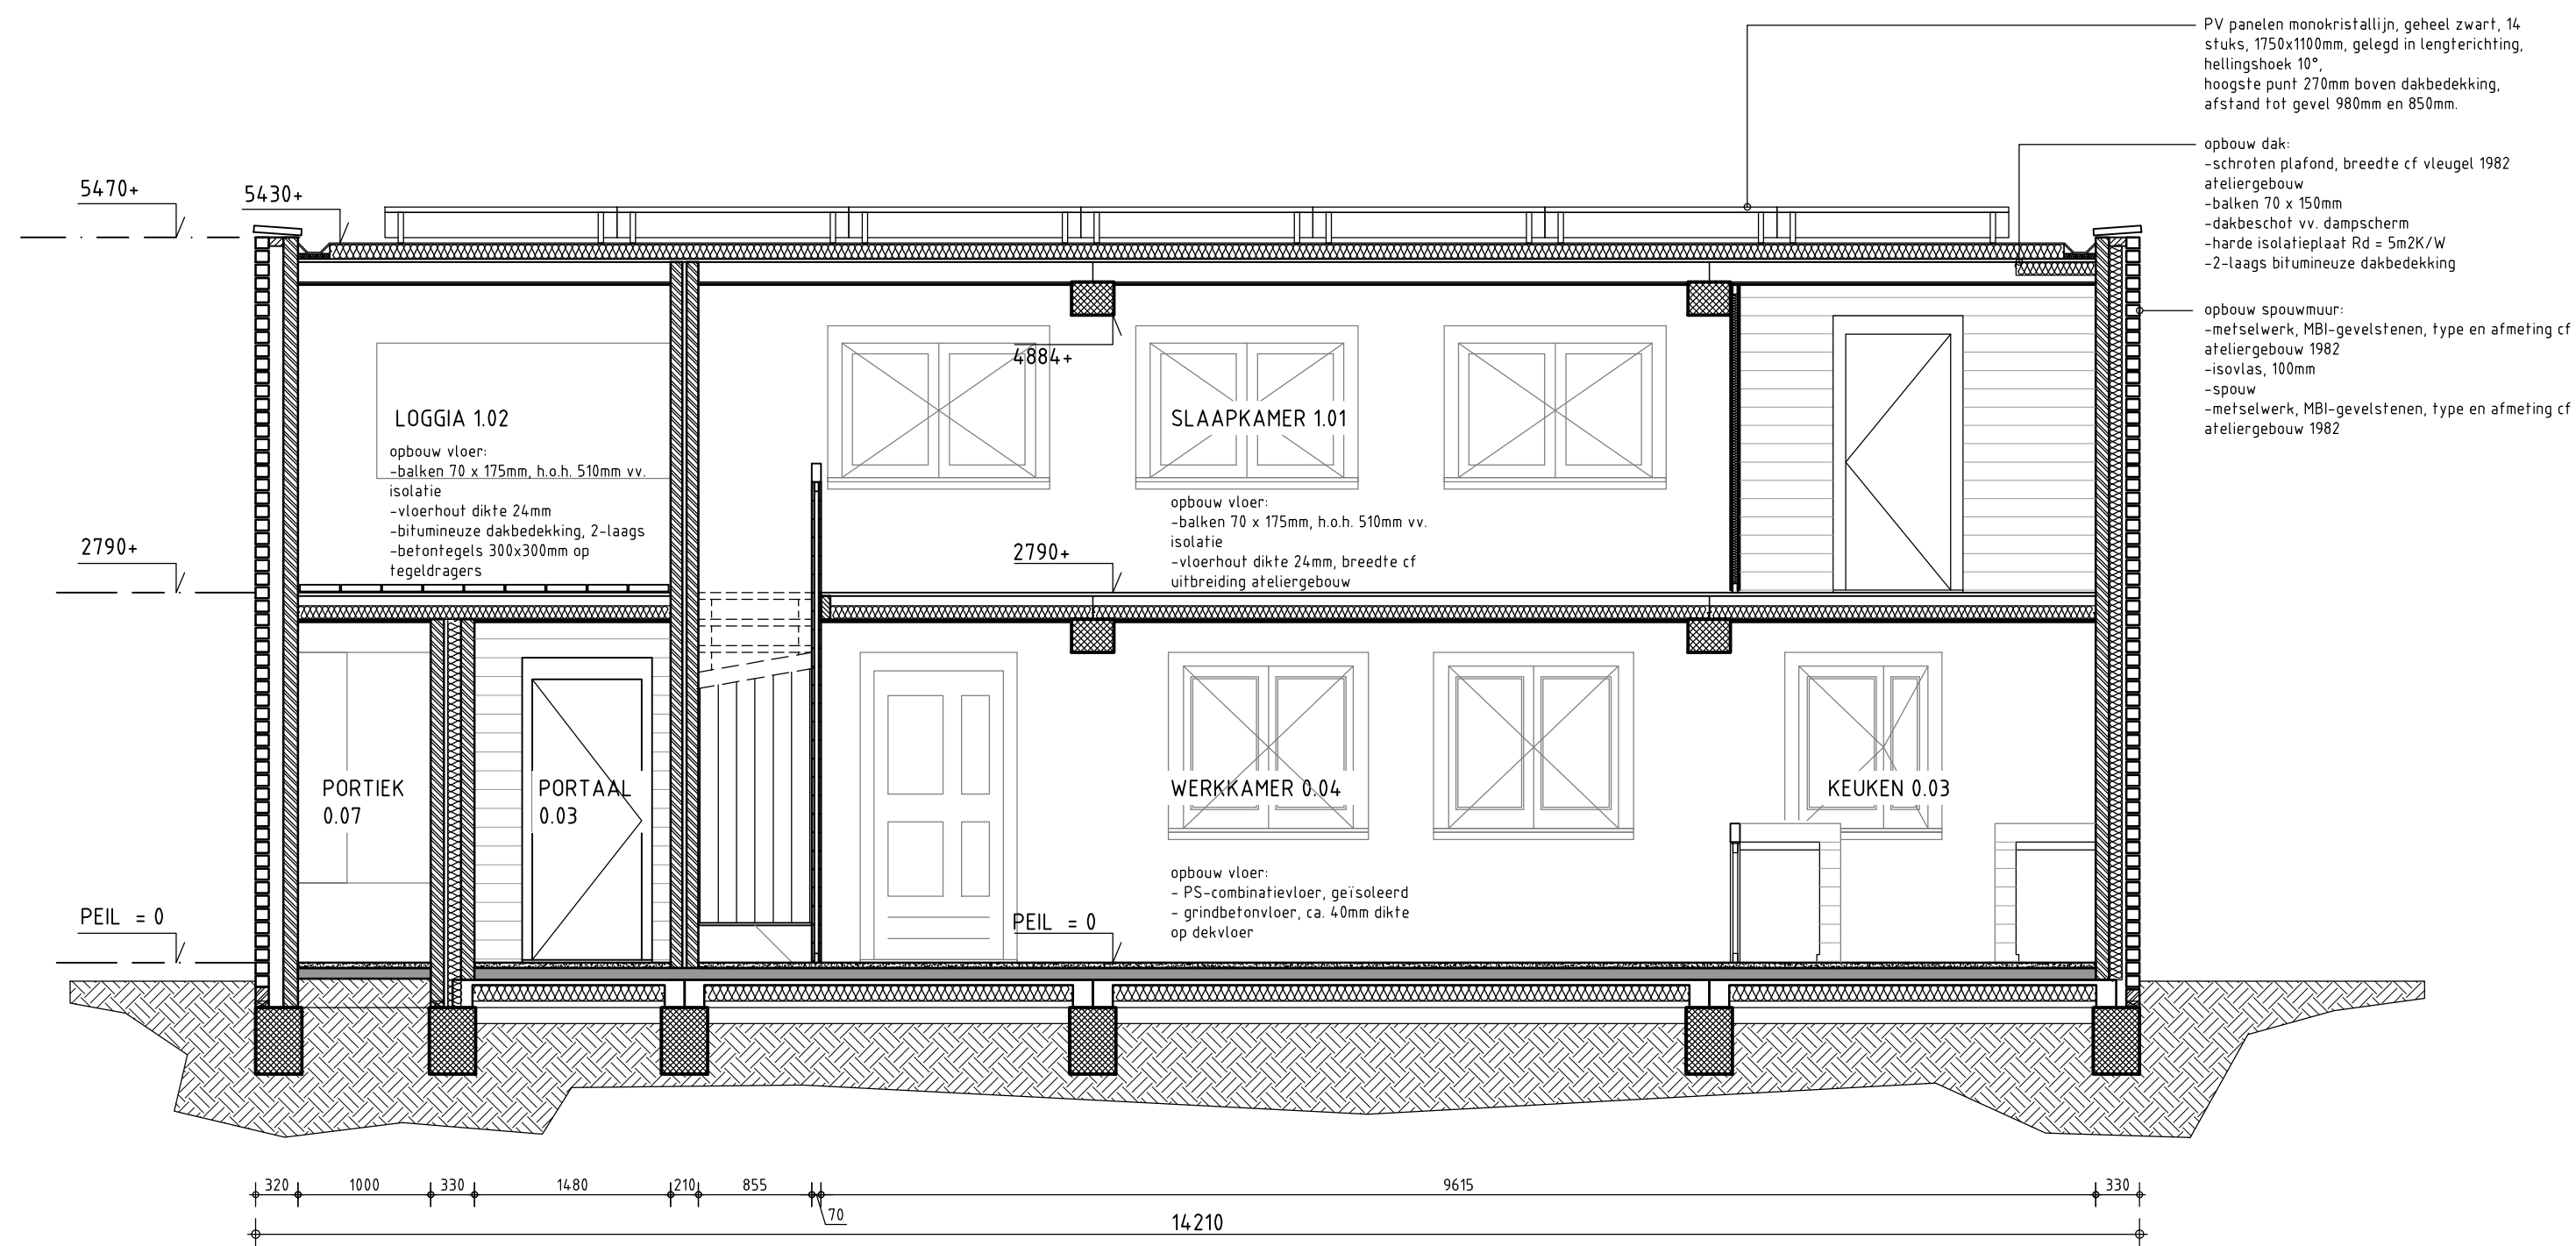


DOORSNEDE DD

MATEN IN HET WERK TE CONTROLEREN


Blad: BA-3-11	Onderdeel:			Vereniging Hendrick de Keyser		
	Nieuwbouw Doorsnede CC & DD Nieuw			Herengracht 172		
	Datum:	Deelend:	Gecontroleerd:	tel: 020 5210630		
	31-08-2023	SL	XX	1016 BP Amsterdam		
	Gewijzigd A:	Gewijzigd B:	Formaat:	fax: 020 5210679		
	-	-	A2	email: info@hendrickdekeyser.nl		
Gewijzigd C:	Gewijzigd D:	Schaal:	Werk:			
-	-	1 : 50	Huis Jan de Jong Rijksweg 56 Schaijk			



HUIS HENDRICK DE KEYSER
MONUMENTEN

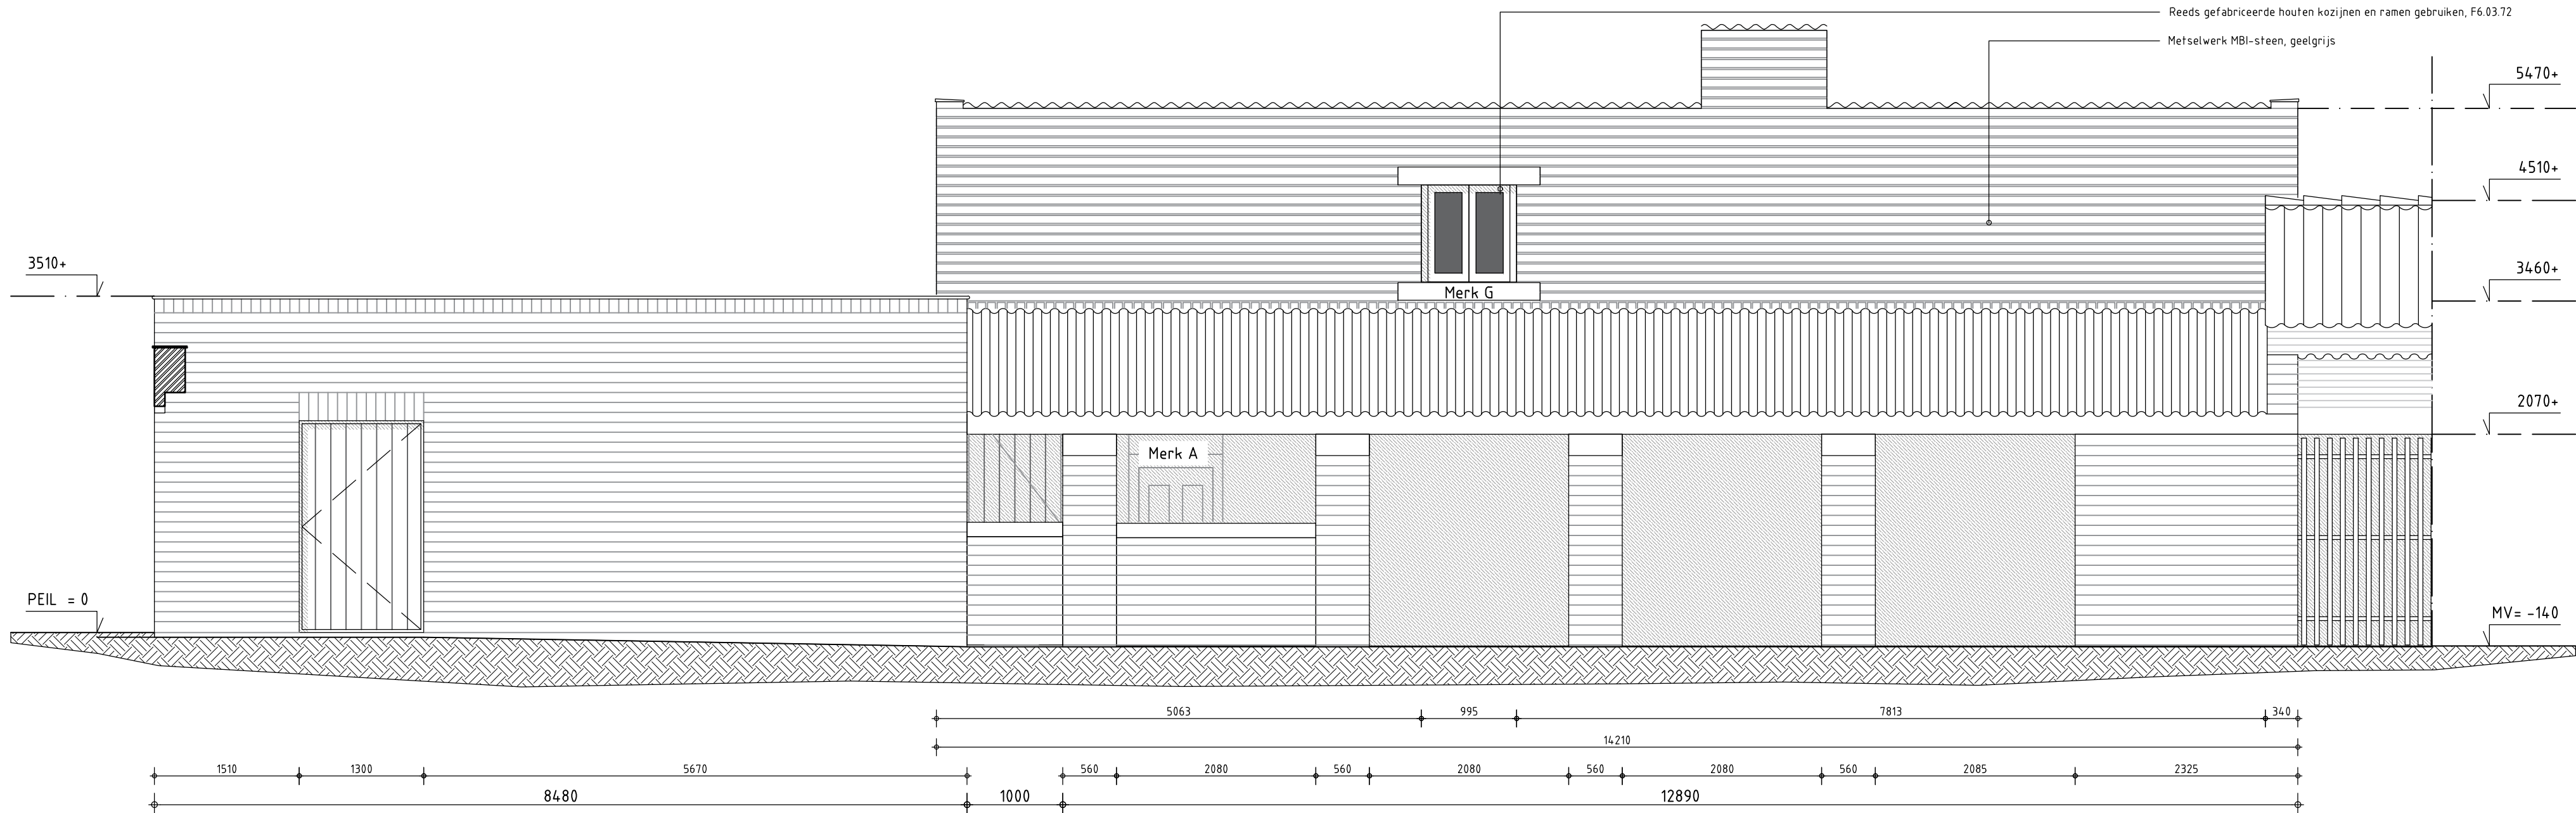

NOORDGEVEL

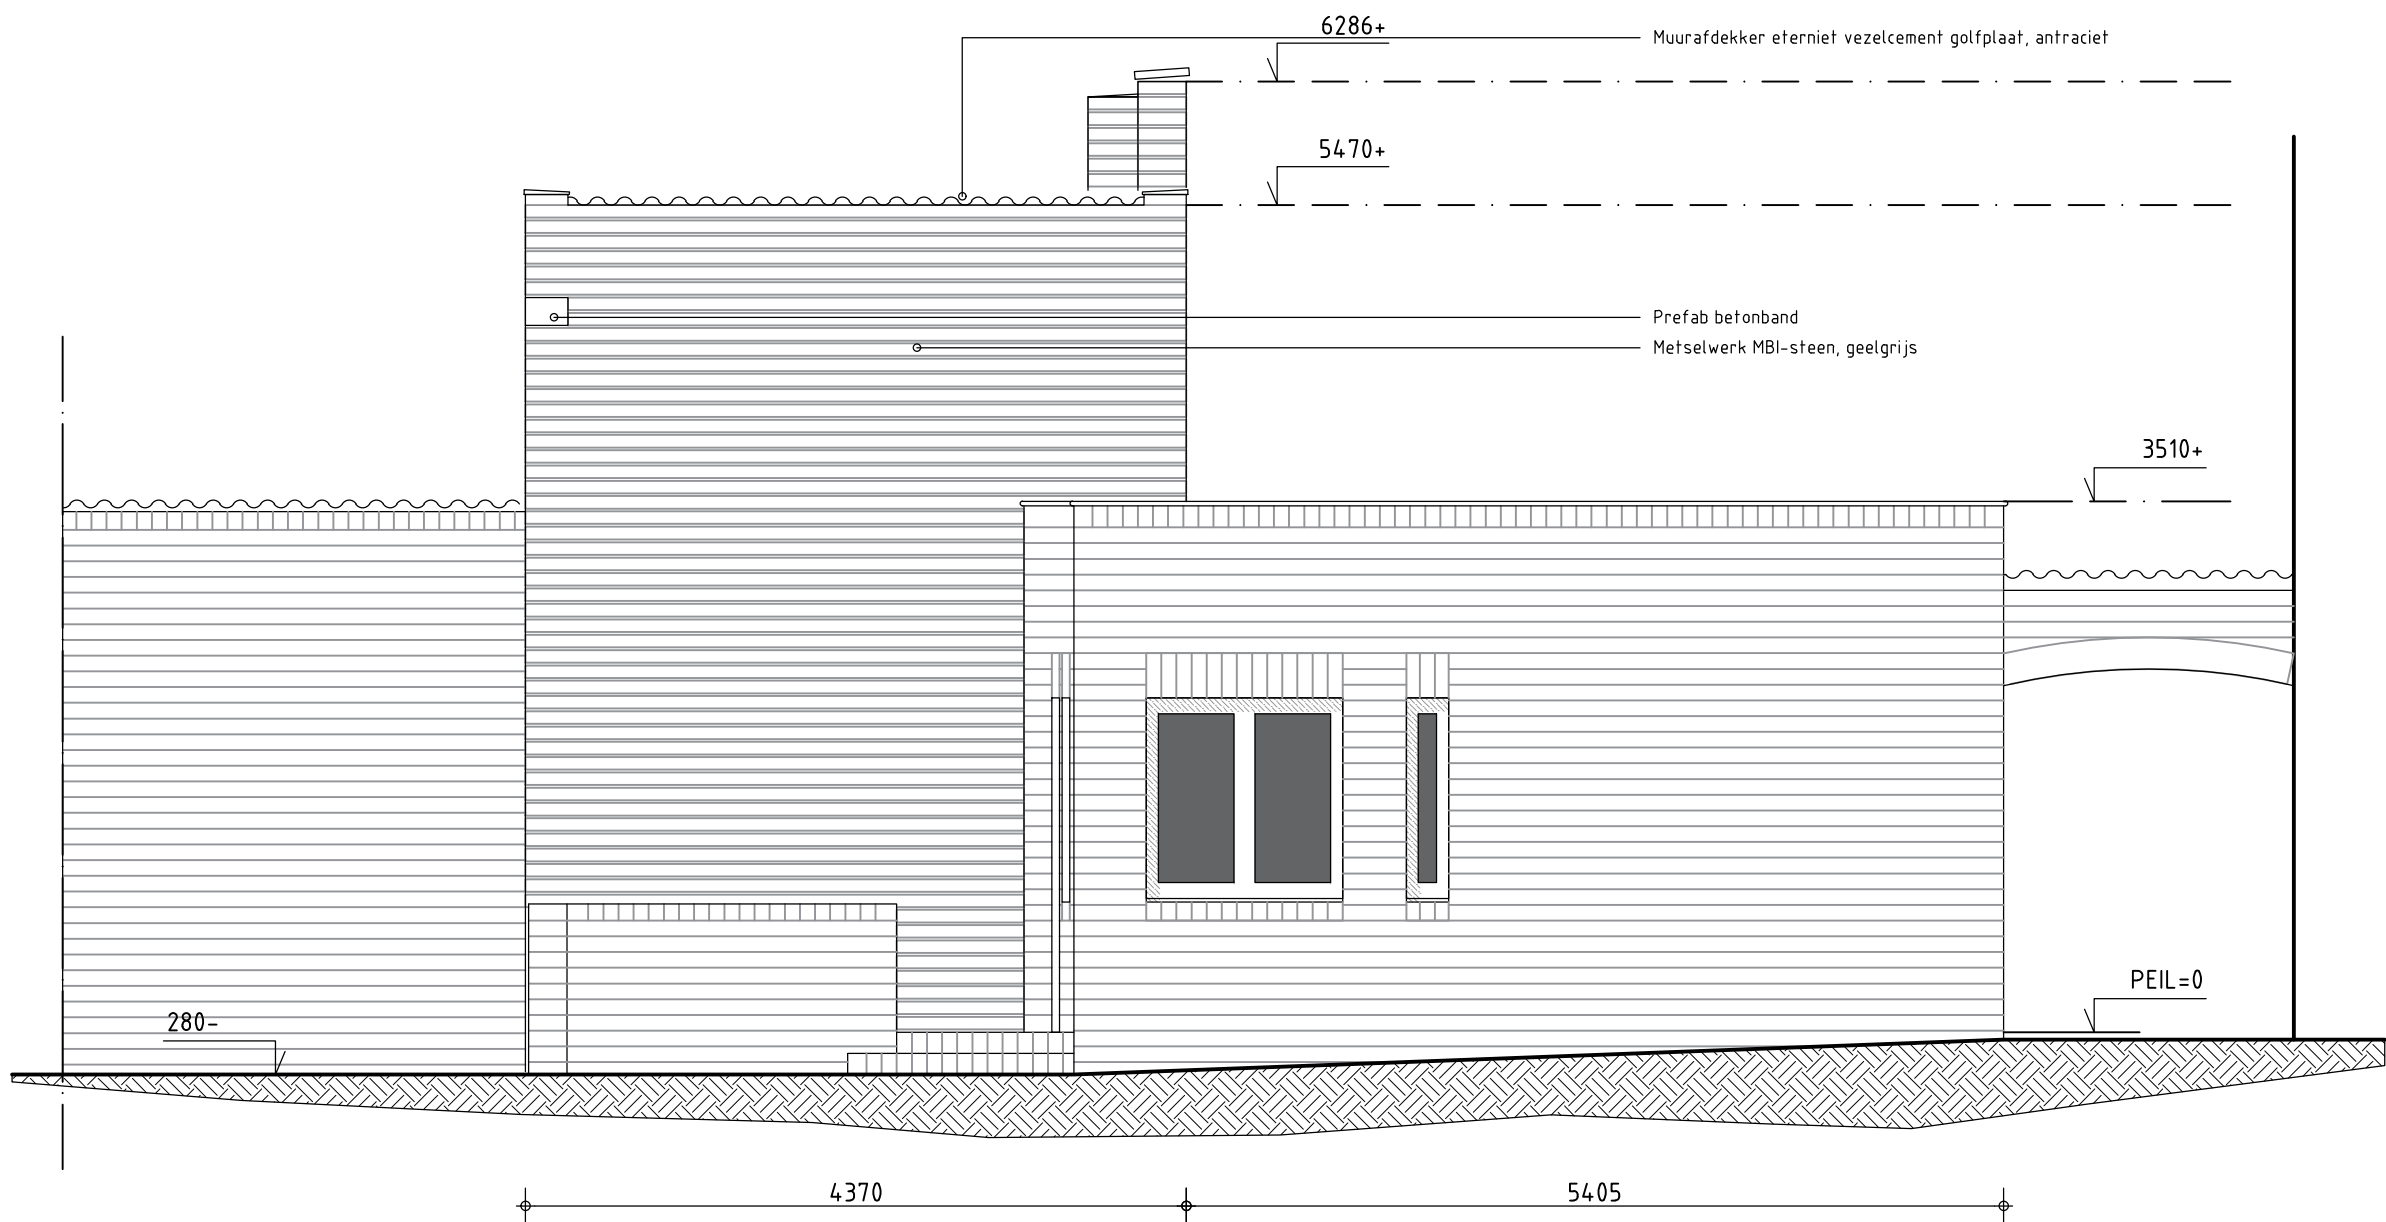


OOSTGEVEL


MATEN IN HET WERK TE CONTROLEREN

Blad:			Vereniging Hendrick de Keyser		
BA-3-21			Huis Jan de Jong Rijksweg 56 Schaijk		
Onderdeel:	Nieuwbouw Gevelaanzicht N & O Nieuw		Herengracht 172 1016 BP Amsterdam email: info@hendrickdekeyser.nl		
Datum:	31-08-2023	Getekend:	SL	Gecontroleerd:	XX
Gewijzigd A:	-	Gewijzigd B:	-	Formaat:	A2
Gewijzigd C:	-	Gewijzigd D:	-	Schaal:	1:50
			tel: 020 5210630 fax: 020 5210679 website: www.hendrickdekeyser.nl		
			Werk:		
			Huis Jan de Jong Rijksweg 56 Schaijk		



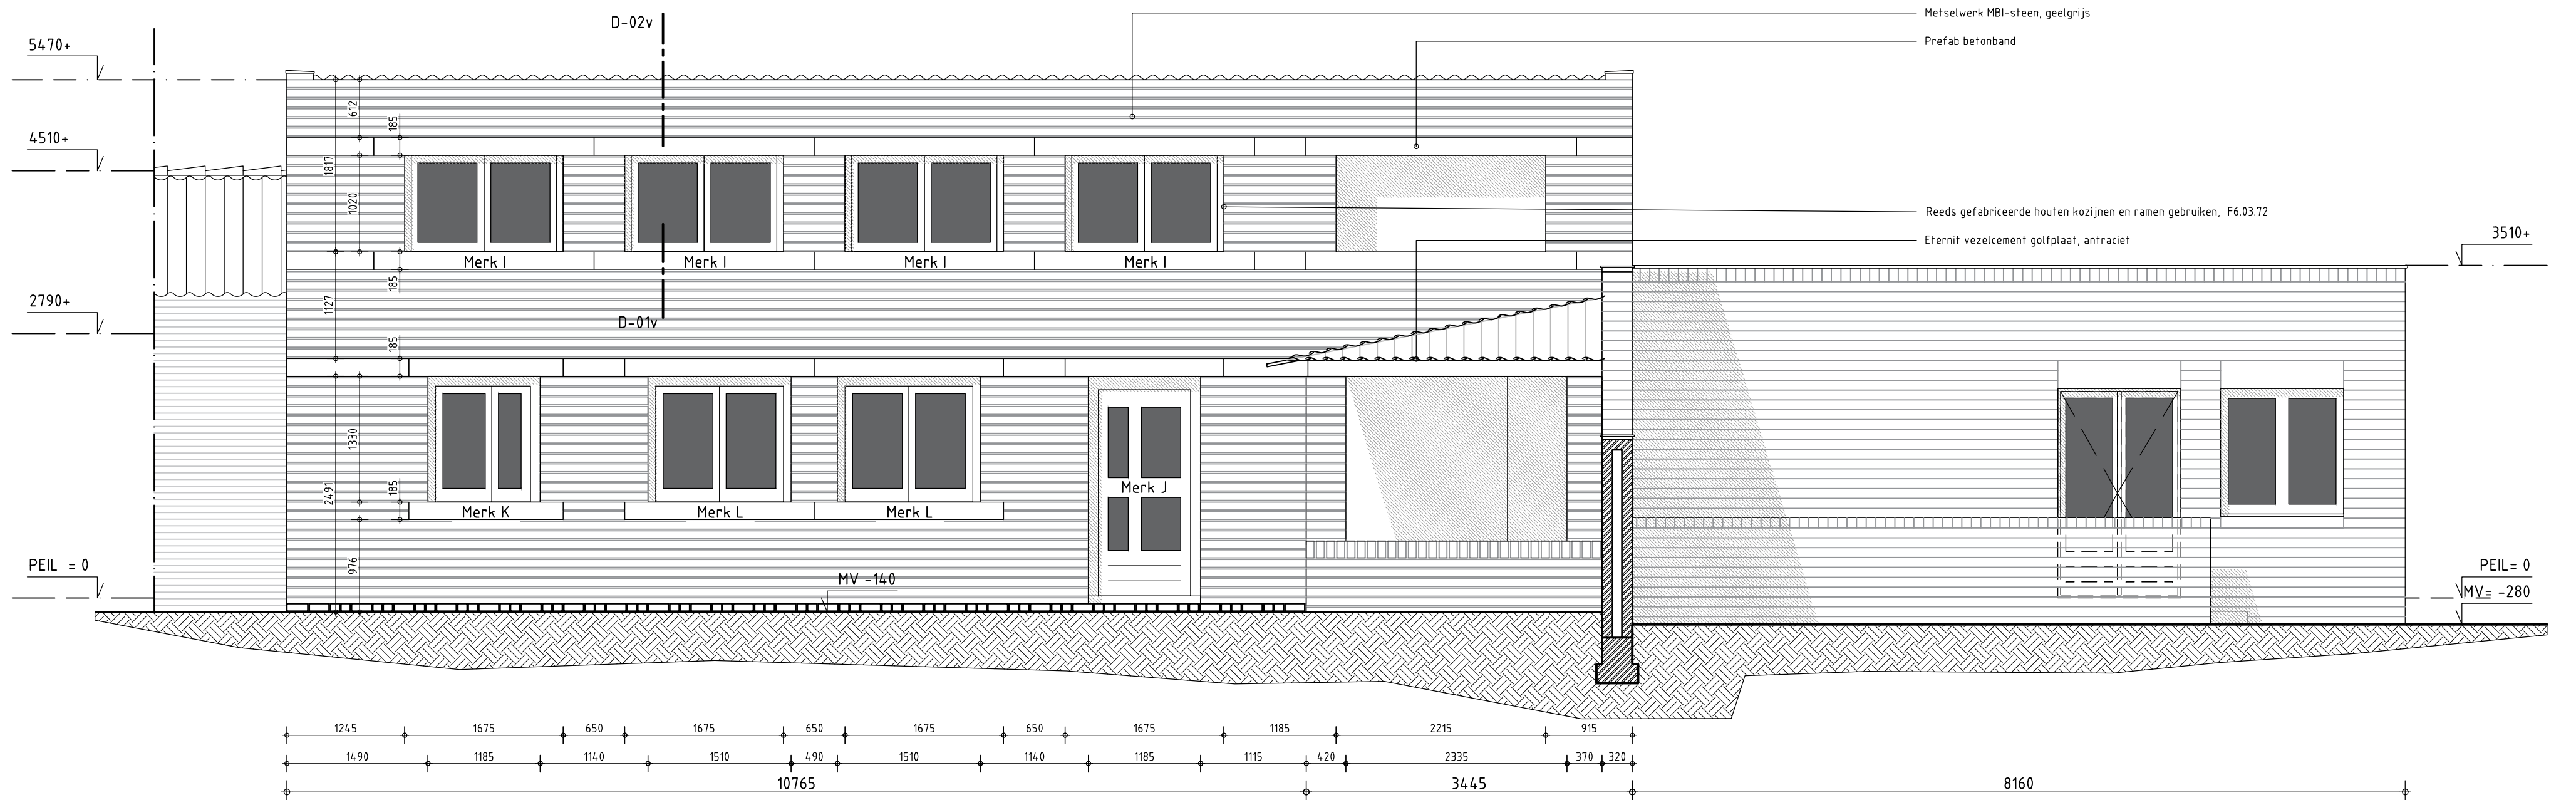


ZUIDGEVEL

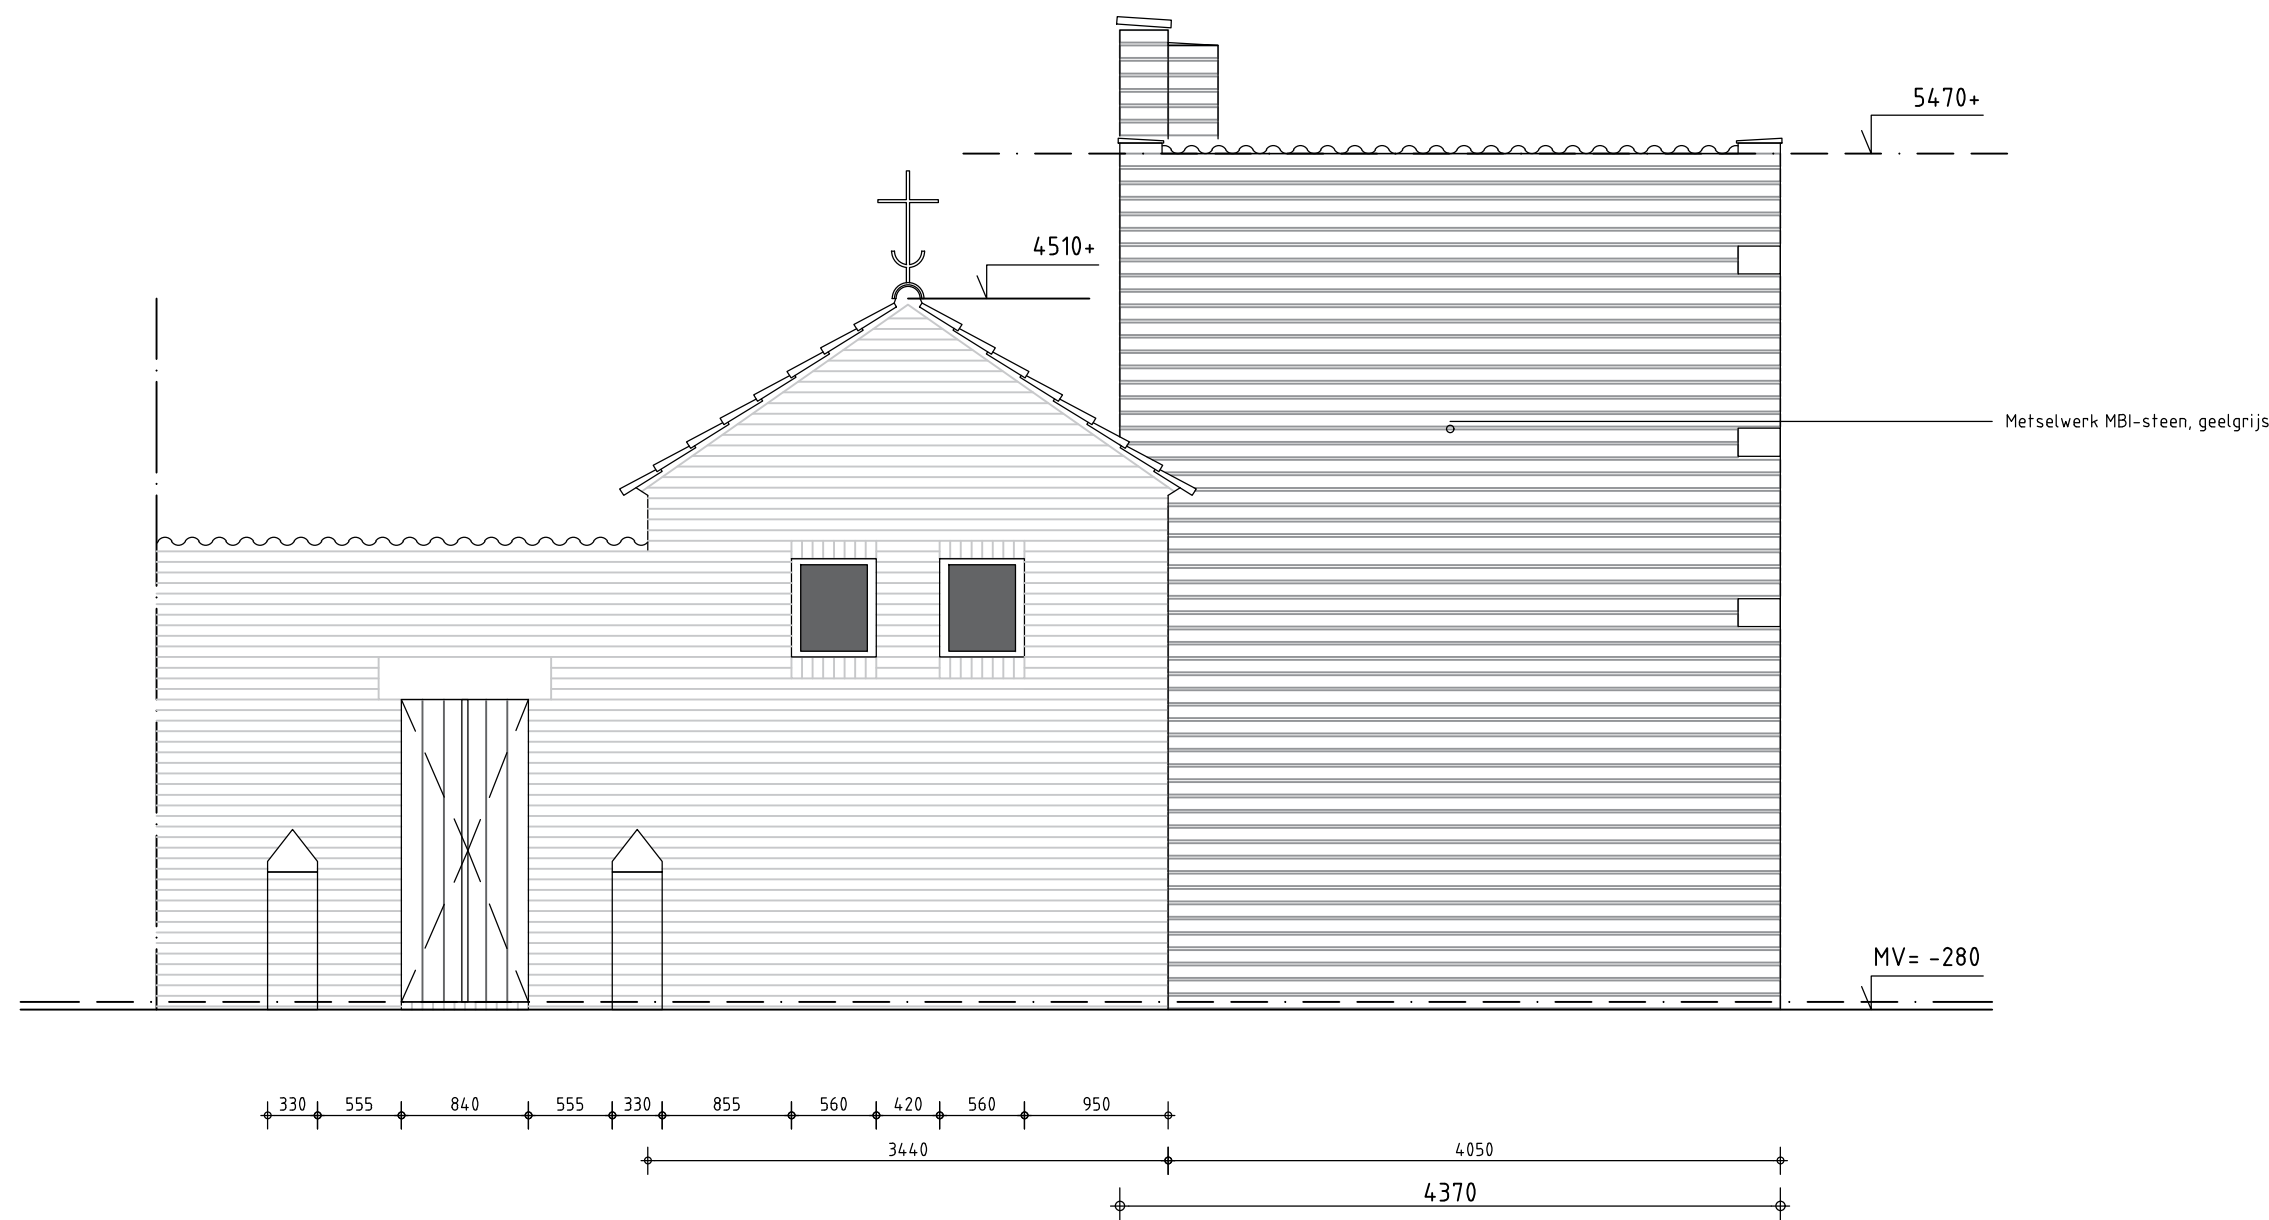

WESTGEVEL

MATEN IN HET WERK TE CONTROLEREN

Blad:	Onderdeel:	Vereniging Hendrick de Keyser
BA-3-22	Nieuwbouw Gevelaanzicht Z & W Nieuw	Huis Jan de Jong Rijksweg 56 Schaijk
Datum:	Getekend:	Gecontroleerd:
31-08-2023	SL	XX
Gewijzigd A:	Gewijzigd B:	Formaat:
-	-	A2
Gewijzigd C:	Gewijzigd D:	Schaal:
-	-	1:50

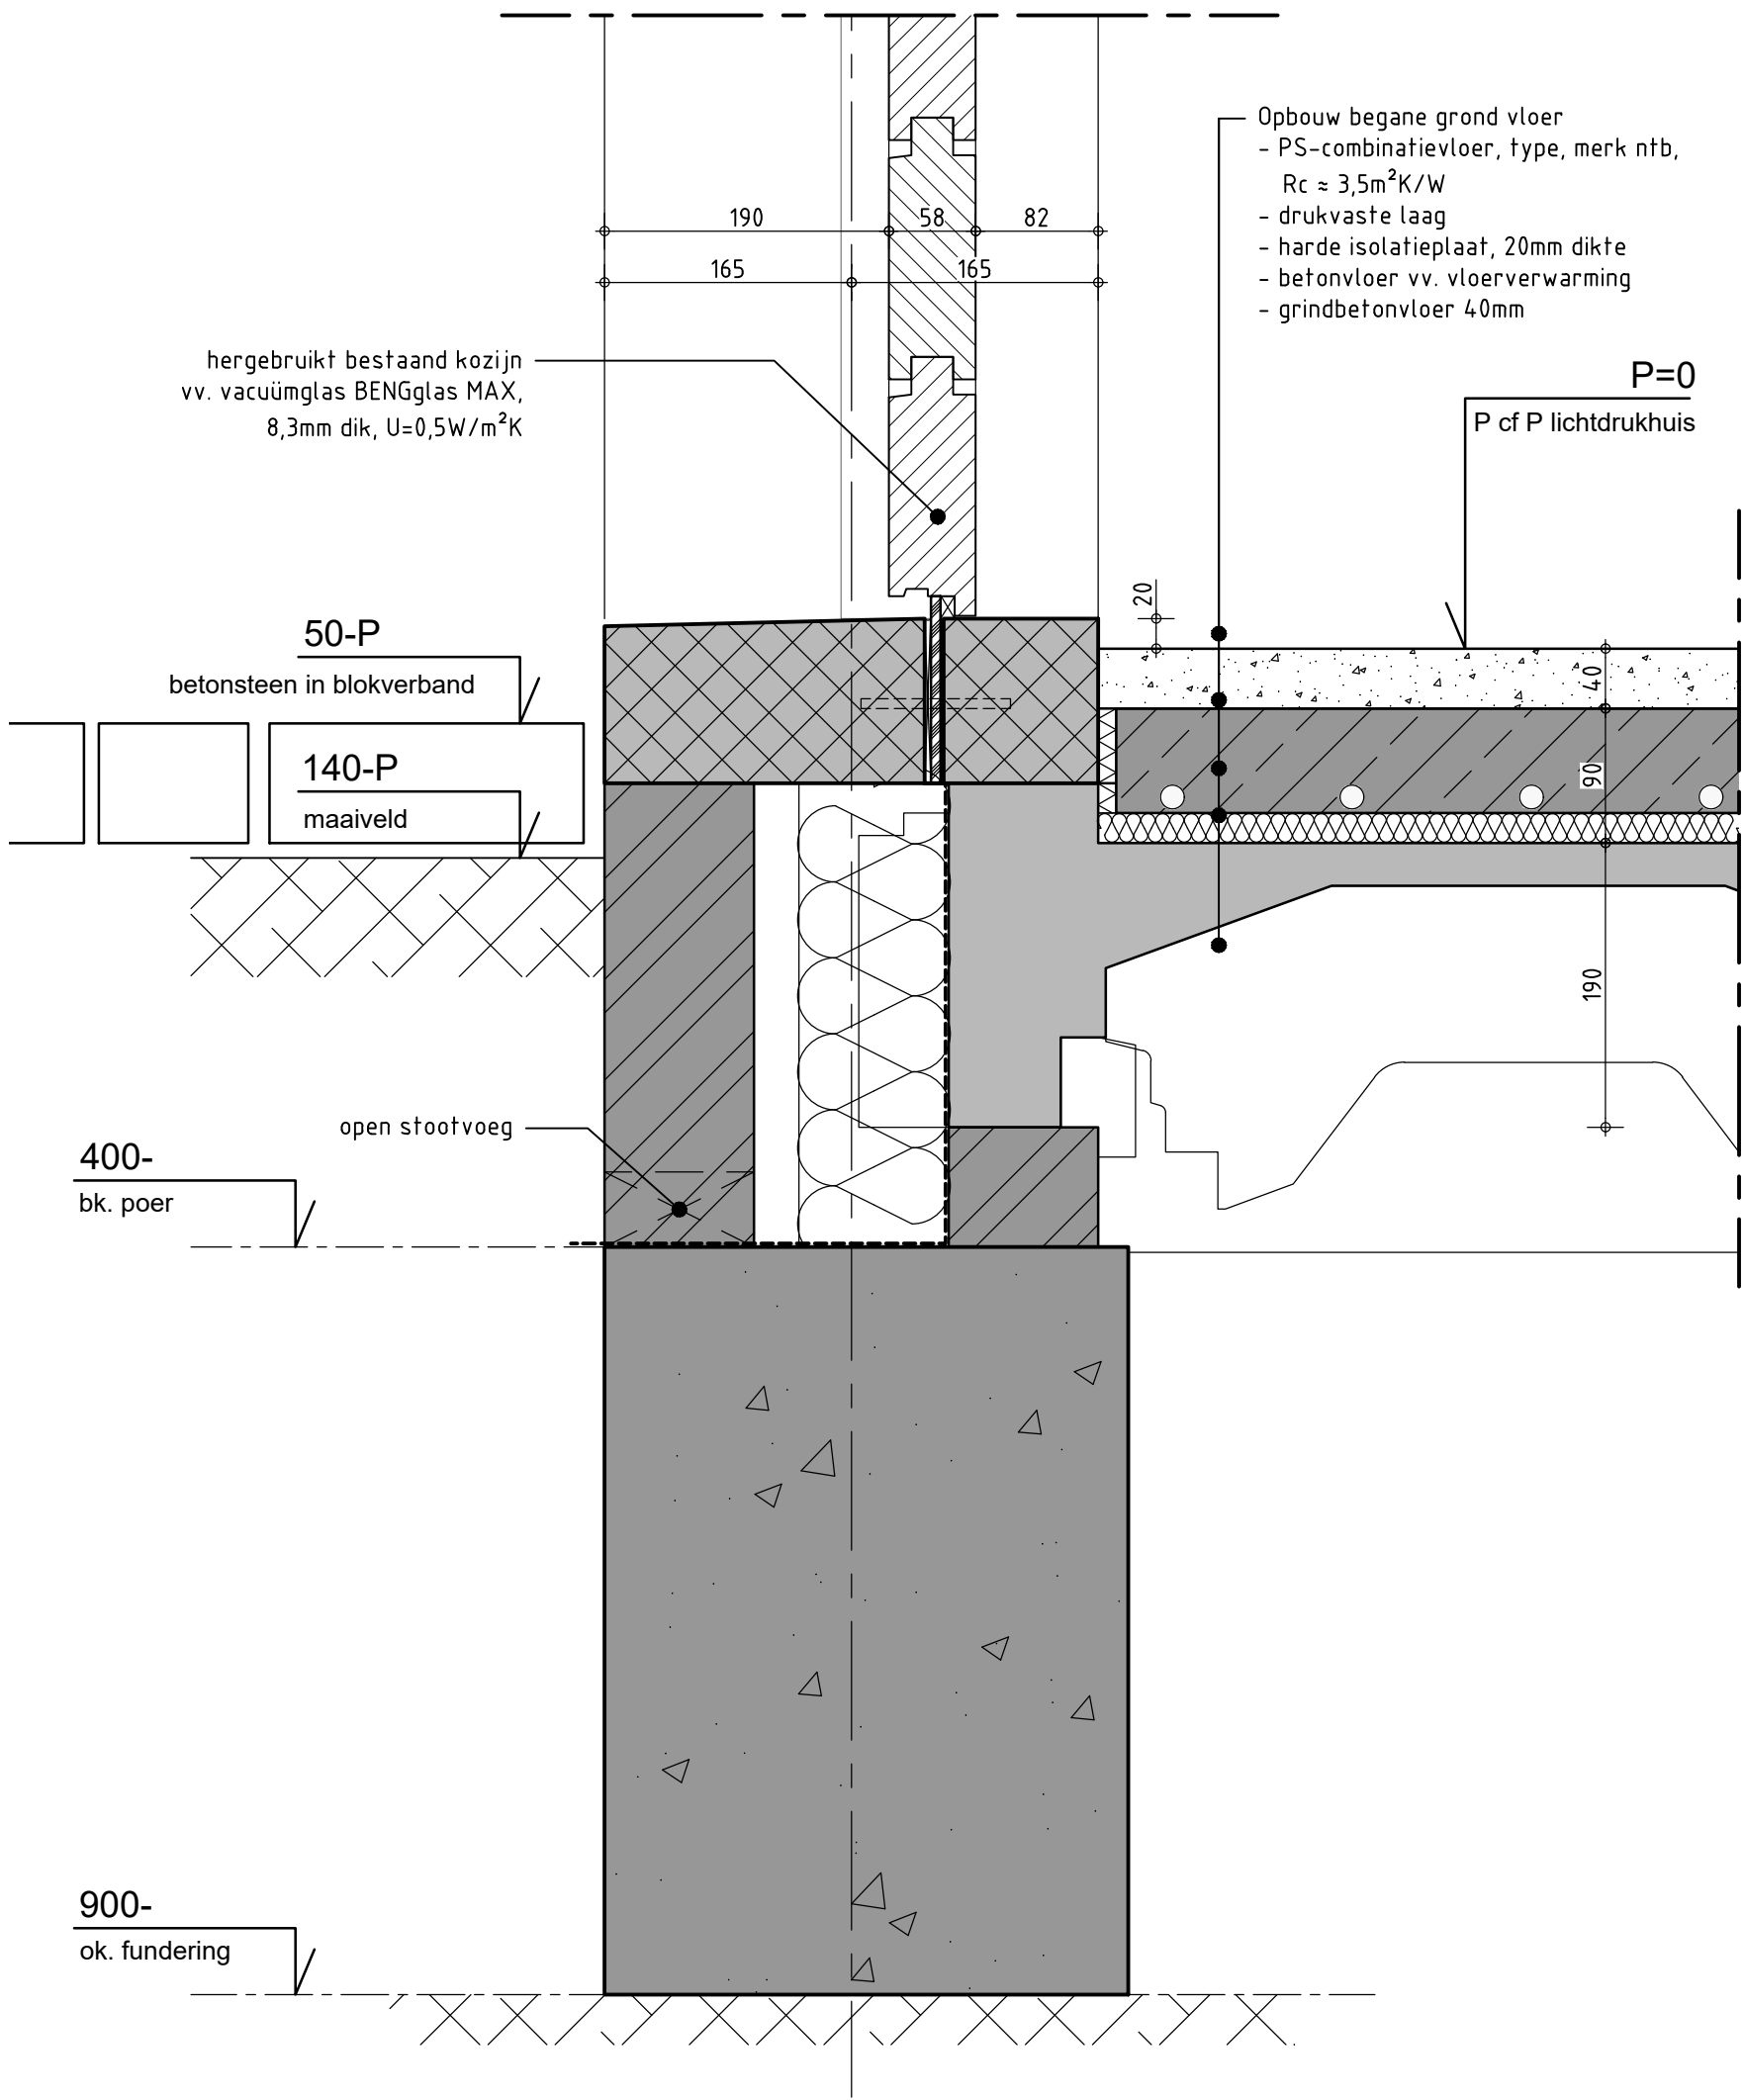


Renvooi

	metselwerk		plaatmateriaal		natuursteen
	cellenbeton		staal		vochtkerende laag
	beton		langshout		dampdoorlatende laag
	beton ihw. gestort		hout		dampremmende laag
	sierbeton		isolatie		

MATEN IN HET WERK TE CONTROLEREN

Blad: D3_01n	Onderdeel: Detail Nieuw Fundering			Vereniging Hendrick de Keyser Herengracht 172 1016 BP Amsterdam email: info@hendrickdekeyser.nl			
	Datum: 31-08-2023	Getekend: SL	Gecontroleerd: XX				
	Gewijzigd A: -	Gewijzigd B: -	Formaat: A3	Werk: Huis Jan de Jong Rijksweg 56 Schaijk	tel: 020 5210630 fax: 020 5210679 website: www.hendrickdekeyser.nl		
	Gewijzigd C: -	Gewijzigd D: -	Schaal: 1 : 5				

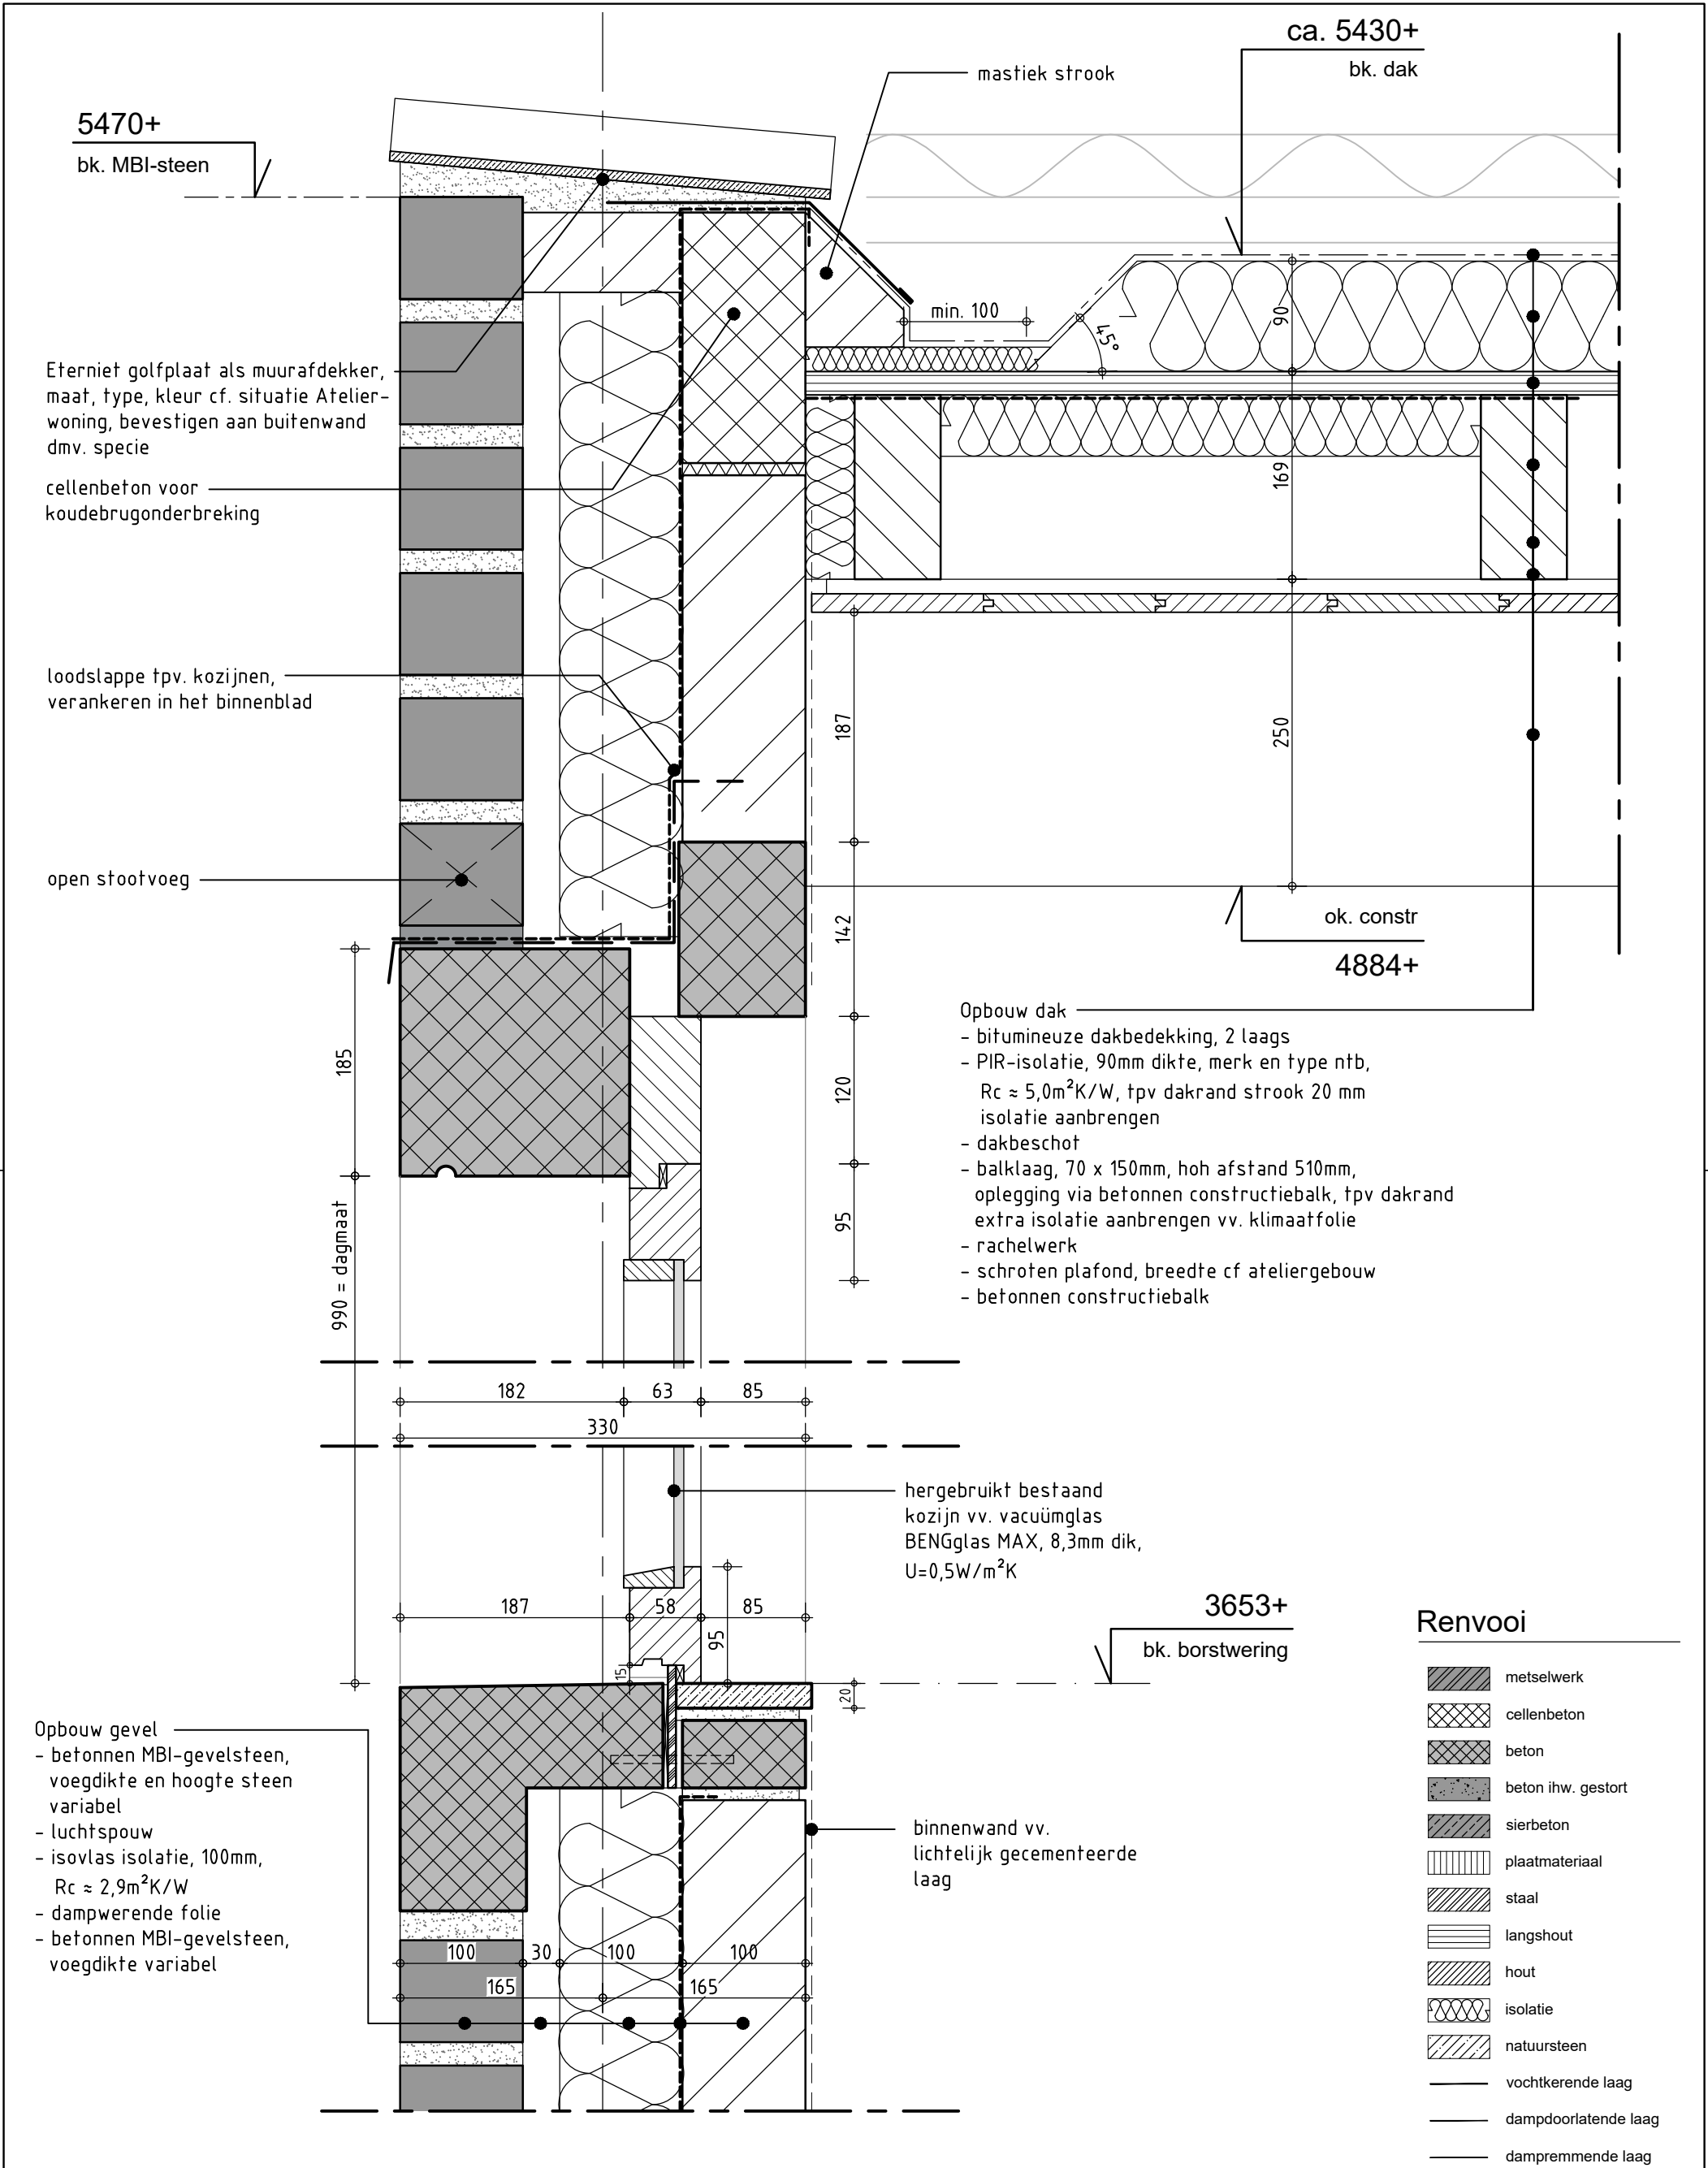


MATEN IN HET WERK TE CONTROLEREN

Blad: D3_02n	Onderdeel: Detail Nieuw Kozijnaansluiting en dakrand			Vereniging Hendrick de Keyser		
	Datum: 31-08-2023	Getekend: SL	Gecontroleerd: XX	Herengracht 172 1016 BP Amsterdam email: info@hendrickdekeyser.nl	tel: 020 5210630 fax: 020 5210679 website: www.hendrickdekeyser.nl	
	Gewijzigd A: -	Gewijzigd B: -	Formaat: A3	Werk: Huis Jan de Jong Rijksweg 56 Schaijk		
	Gewijzigd C: -	Gewijzigd D: -	Schaal: 1 : 5			

Afwerkstaat

nr.	omschrijving	vloer	wand	plafond
0.03	portaal	Grind-betonvloer	MBI-steen vv dunne cementering, patroon cf overige gebouwen	Houten delen cf uitbreiding ateliergebouw Kleur: G0.05.70
0.04	woonkamer	Grind-betonvloer	MBI-steen vv dunne cementering, patroon cf overige gebouwen	Houten delen cf uitbreiding ateliergebouw Kleur: G0.05.70
0.05	keuken	Grind-betonvloer	MBI-steen vv dunne cementering, Schot: Houten delen, Hemlock, F2.10.50	Houten delen cf uitbreiding ateliergebouw Kleur: G0.05.70
0.06	toilet	Grind-betonvloer	MBI-steen vv dunne cementering, Wand: Houten delen, Hemlock, F2.10.50	Houten delen cf uitbreiding ateliergebouw Kleur: G0.05.70
0.07	doorgang	Grind-betonvloer	MBI-steen, platvol gevoegd	Plafond houtwolcementplaat Kleur: ON.00.90
0.08	berging	Grind-betonvloer	MBI-steen, platvol gevoegd Wand: Houten delen, Hemlock, F2.10.50	Plafond houtwolcementplaat Kleur: ON.00.90
0.09	tech. ruimte	Grind-betonvloer	MBI-steen, platvol gevoegd Wand: Houten delen, Hemlock, F2.10.50	Plafond houtwolcementplaat Kleur: ON.00.90
0.10	portiek	Grind-betonvloer	MBI-steen, platvol gevoegd	Balklaag overkapping P0.05.25 Onderzijde eternietplaat ON.00.90

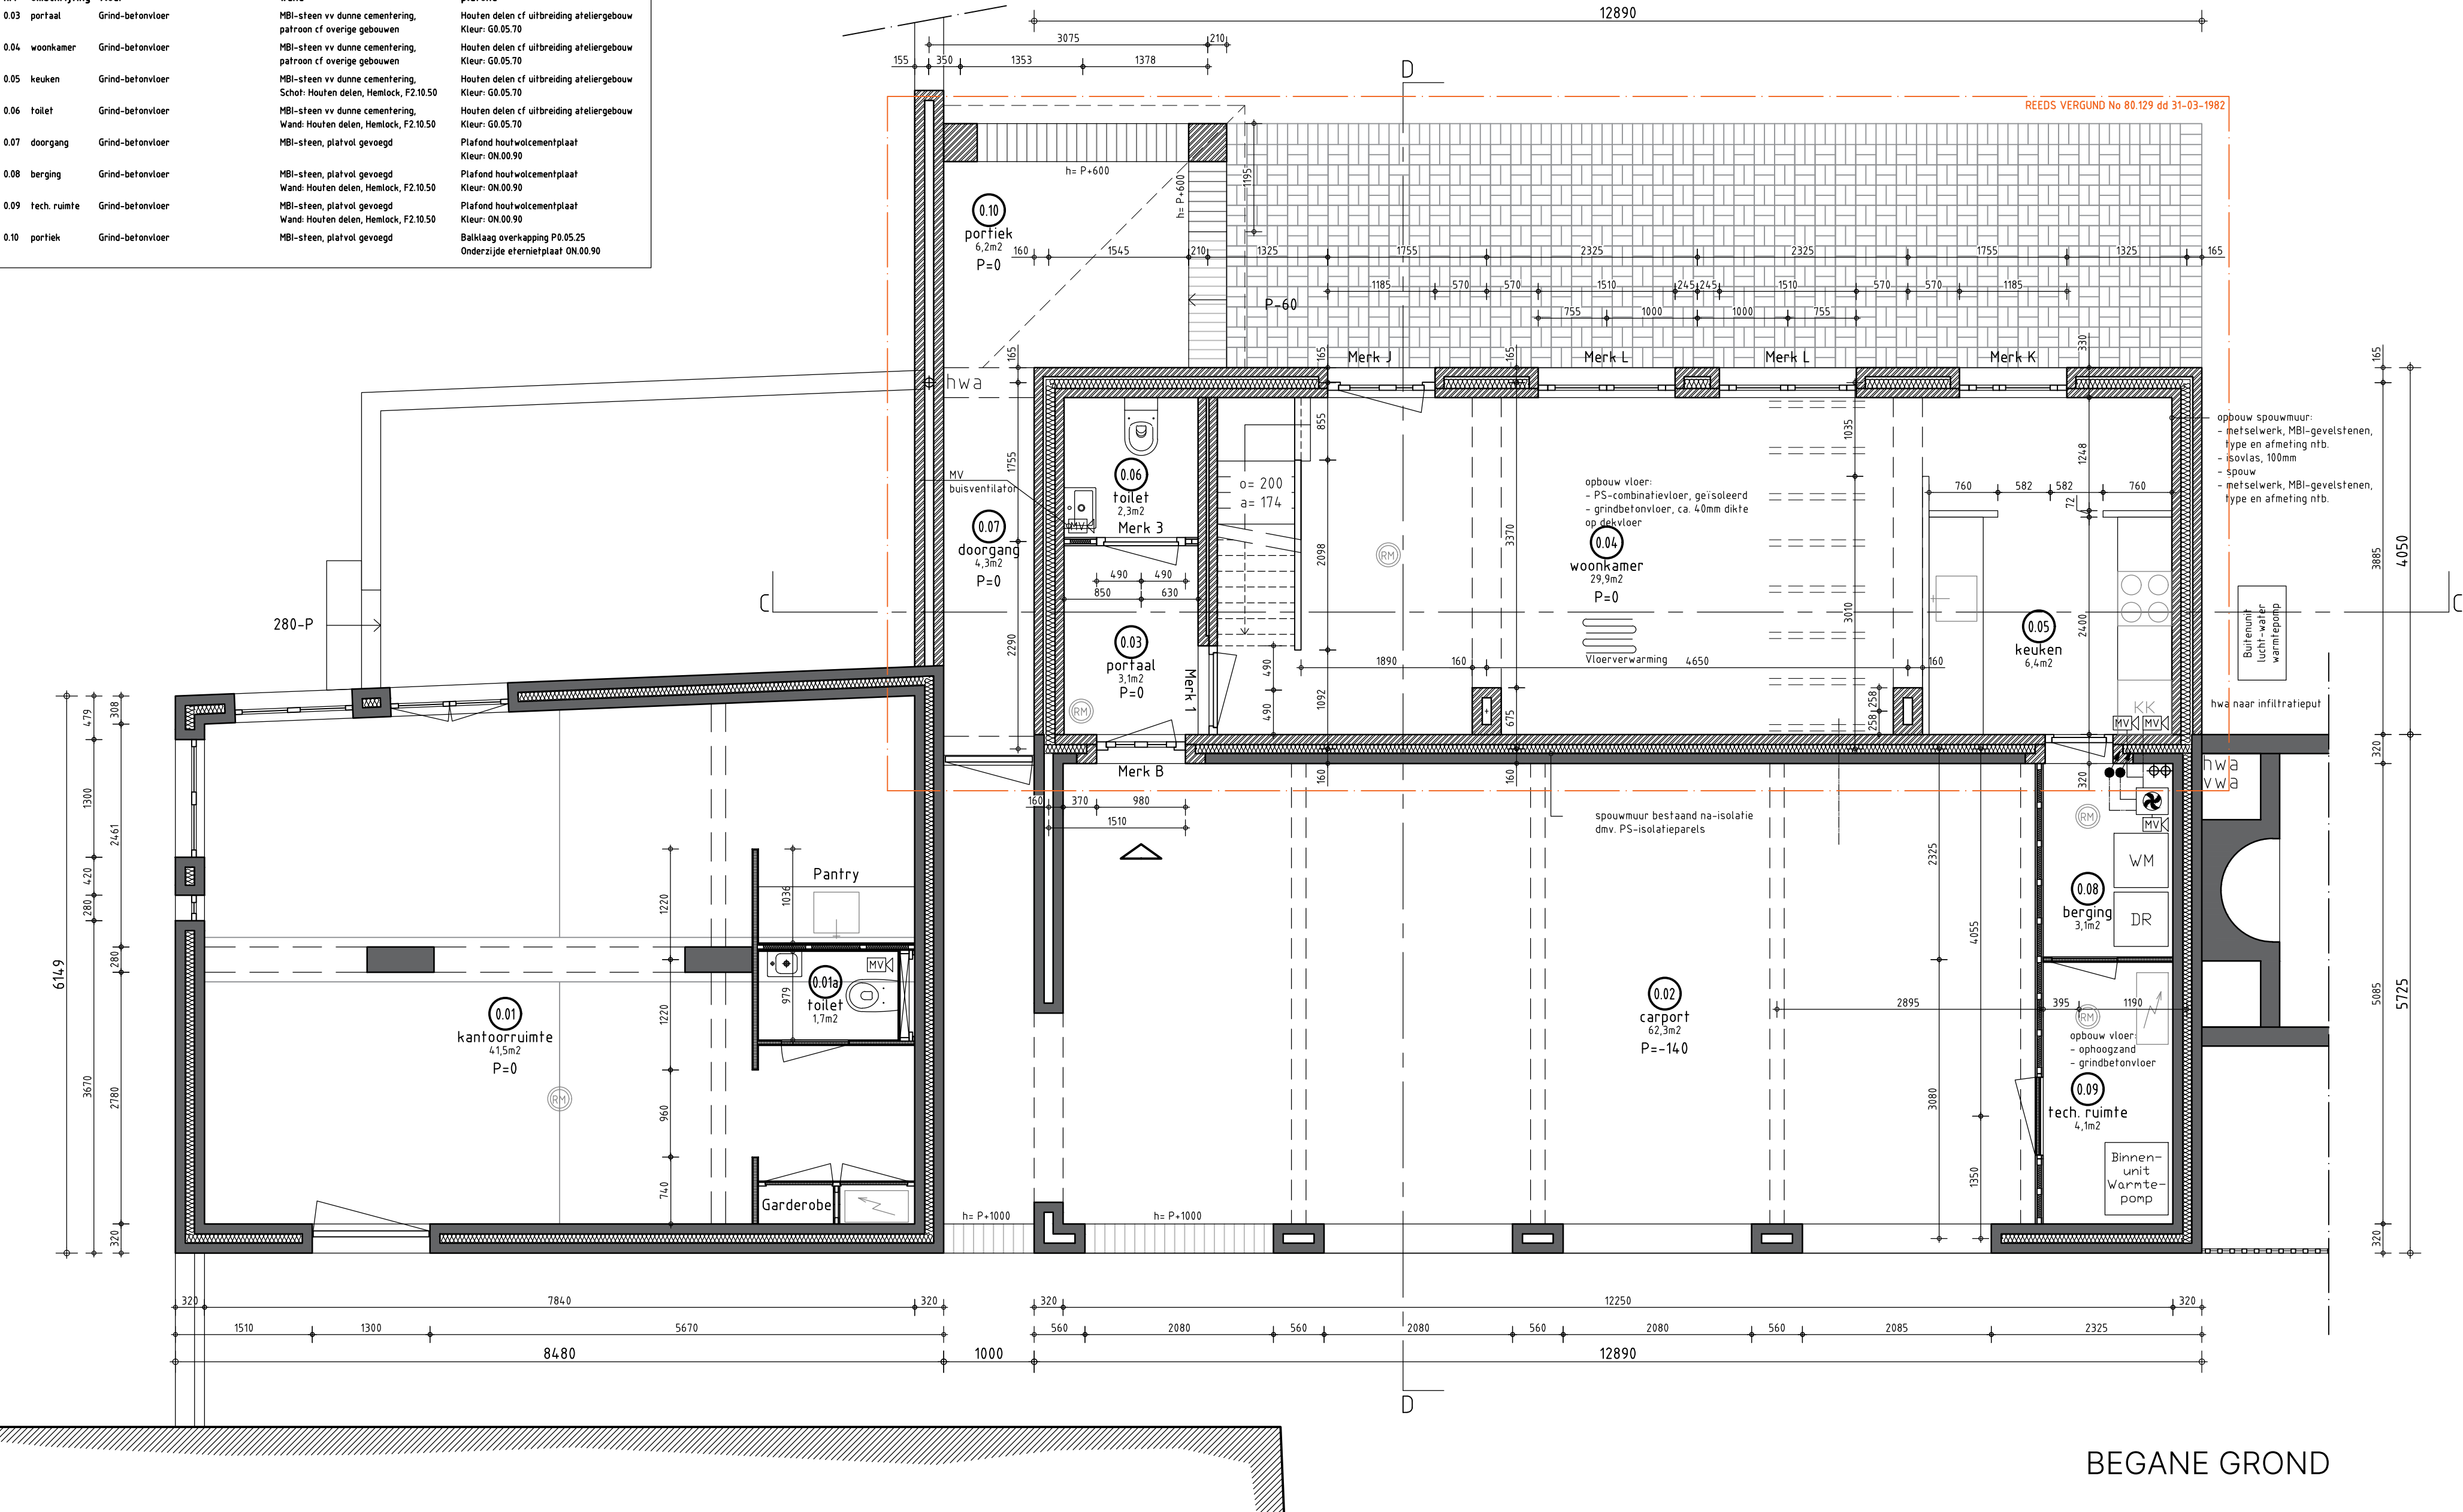

BEGANE GROND

NIEUWBOUW
BVO BG: 78,9m2
BVO Verd. 1: 62,1m2
BVO Totaal: 141m2

GO BG: 52,2m2
GO Verd. 1: 39,2m2
GO Totaal: 91,4m2

Ruimtestaat

nr.	omschrijving	oppervlakte in m2	benaming bouwbesluit	gebruiksfunctie	maximale bezetting
0.01	kantoorruimte	41,5	verblijfsruimte	kantoorfunctie	6
0.03	portaal	3,1	verkeersruimte	woonfunctie	-
0.04	woonkamer	29,9	verblijfsruimte	woonfunctie	-
0.05	keuken	6,4	verblijfsruimte	woonfunctie	-
0.06	toilet	2,3	toilet	woonfunctie	-
0.08	berging	3,1	onbenoemde ruimte	woonfunctie	-
0.09	technische ruimte	5,3	technische ruimte	woonfunctie	-

Renvooi

	buitenwand mv, bestaand		installaties
	buitenwand mv, nieuw		mechanische ventilatie afvoer
	betonconstructie, gevapend		mechanische ventilatie toevoer
	hout		Unit balansventilatie met vlv
	plaatmateriaal		hemelwaterafvoer
	isolatie		stijgleiding
	tegels (aanzicht)		valleiding

MATEN IN HET WERK TE CONTROLEREN

Blad:	Onderdeel:	Vereniging Hendrick de Keyser	
BA-3-00	Nieuwbouw Plg BG Nieuw	Huis Jan de Jong Rijksweg 56 Schaijk	
Datum:	Getekend:	Gecontroleerd:	
31-08-2023	SL	XX	
Gewijzigd A:	Gewijzigd B:	Formaat:	
-	-	A2	
Gewijzigd C:	Gewijzigd D:	Schaal:	
-	-	1: 50	

