


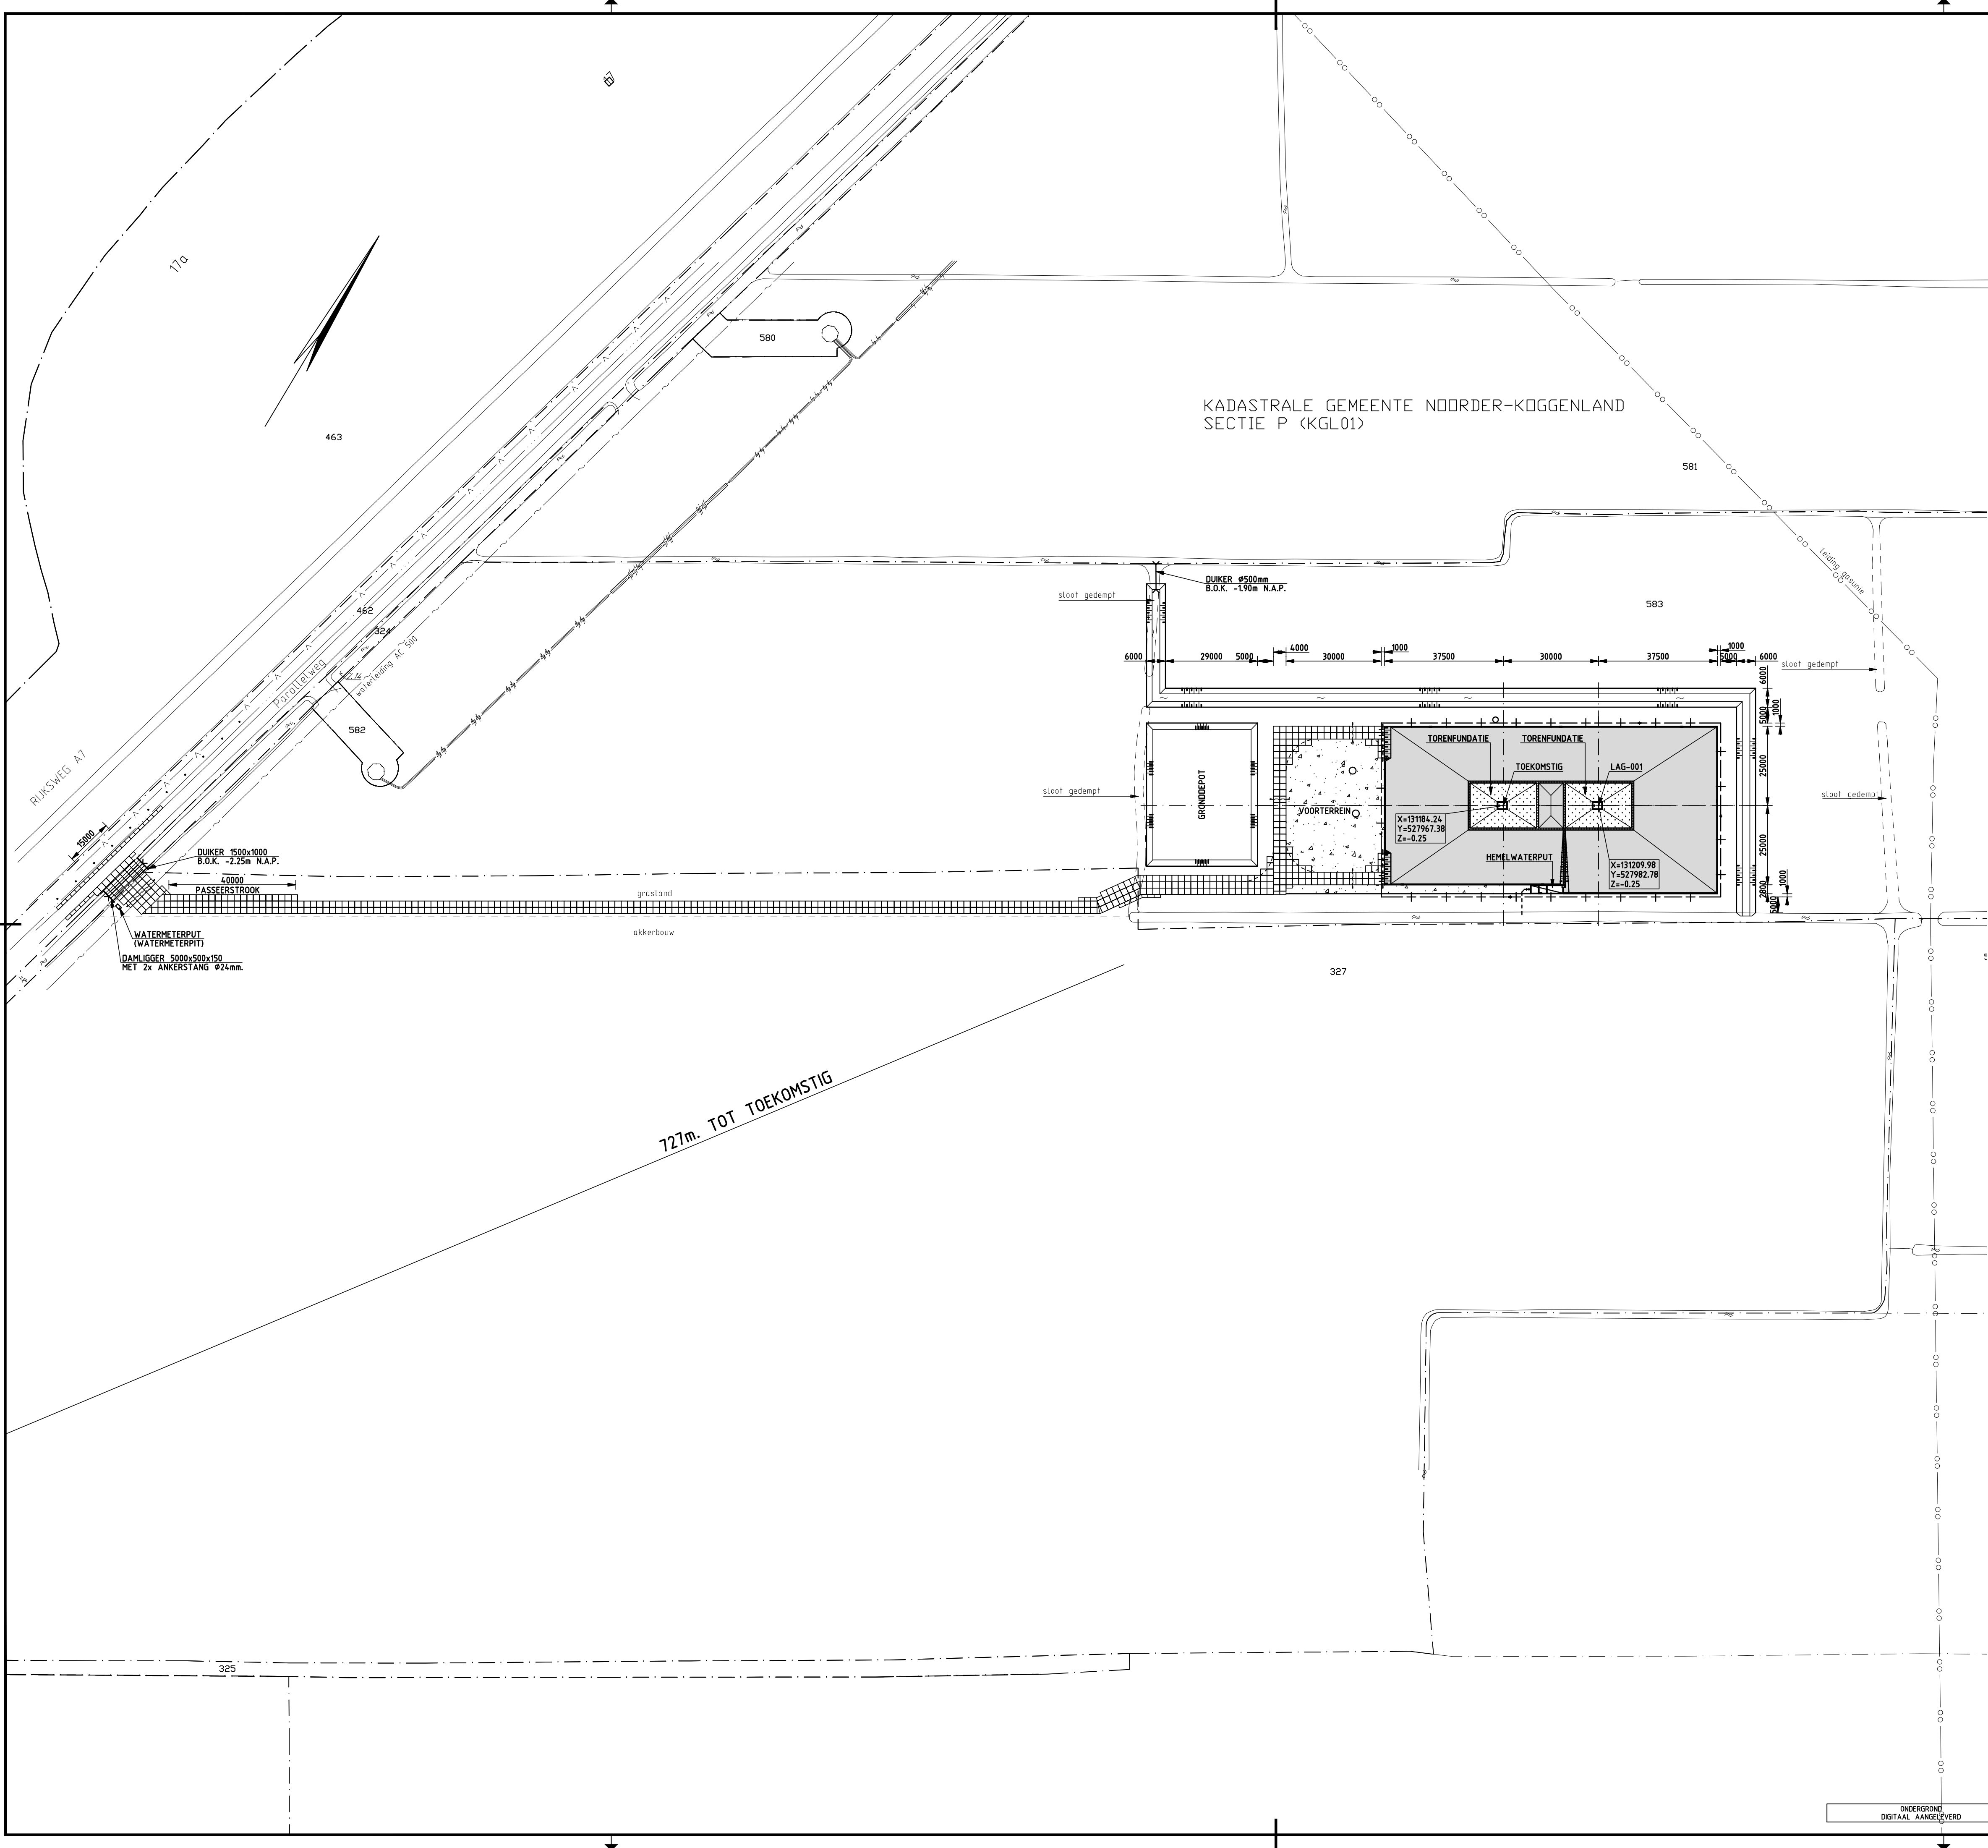

VERKLARING

- ASFAALTVERHARDING (ASPHALT PAVING)
- BETONVERHARDING (CONCRETE PAVING)
- PUINVERHARDING (RUBBLE PAVING OF BROKEN BRICKS)
- INDUSTRIEPLATEN (CONCRETE SLABS)
- GOOT MET ROOSTER (GUTTER WITH GRATING)
- KADASTRALE PERCEEL (CADASTRAL PLOT)
- KADASTRALE GRENS (CADASTRAL BOUNDARY)
- BESTAANDE ASFAALTVERHARDING (EXISTING ASPHALTPAVING)
- WATER (WATER)

KABELS EN LEIDINGEN


- GASUNIE
- LIANDER
- PWN
- DATA RWS
- DATA ZIGGO

DE KABELS EN LEIDINGEN ZIJN GLOBAAL INGETEKEND AAN DE HAND VAN GEGEVENS WELKE ZIJN VERSTREKT DOOR DE DESBETREFFENDE NUTSBEDRIJVEN
DE JUISTE LIGGING VAN DE KABELS EN LEIDINGEN DIENT TE WORDEN VASTGESTELD DOOR MIDDEL VAN HET GRAVEN VAN PROEFSLEUVEN

LOCATIE ONTWERPEN VOOR DRILLMASTER-1
(SITE DESIGNED FOR DRILLMASTER-1)

REFERENTIE TEKENINGEN

- 244113-LAG-001-TS-10 TOPOGRAFISCHE SITUATIE
- 244113-LAG-001-KS-10 KADASTRALE SITUATIE
- 244113-LAG-001-BS-10 BESTAANDE SITUATIE
- 244113-LAG-001-AS-11 ALGEMENE SITUATIE 1e FASE
- 244113-LAG-001-SL-10 SITUATIE BOORLOCATIE
- 244113-LAG-001-SL-11 SITUATIE BOORLOCATIE 1e FASE
- 244113-LAG-001-DD-01 TORENFUNDATIE (RIG FOUNDATION)
- 244113-LAG-001-DD-02 BOORKELDER (DRILLING CELLAR)
- 244113-LAG-001-DD-03 HEMELWATERPUT (RAINWATER PIT)
- 244113-LAG-001-DD-04 CIVIELE DETAILS (CIVIL DETAILS)
- 244113-LAG-001-EL-11 EQUIPMENT LAY-OUT 1e FASE
- 244113-LAG-001-ET-11 AARDING (EARTHING) 1e FASE

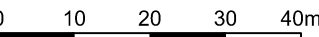

D1	22-11-2011	AFMETING SLOOT Aangepast	J.F.
D0	18-11-2011	DEFINITIEF	J.F.
CO	28-09-2011	CONCEPT	R.E.
NR	DATUM	WIJZIGING	GET.

OPDRACHTGEVER

VERMILION OIL & GAS NETHERLANDS B.V.

PROJECTOMSCHRIJVING

BOORLOCATIE LAMBERTSCHAAG
(DRILLINGSITE LAMBERTSCHAAG)

TEKENINGOMSCHRIJVING

ALGEMENE SITUATIE
(GENERAL SITUATION)

STATUS

DEFINITIEF

TEKENAAR

R. ENT

PROJECTLEIDER

T. JORRITSMA

TEKENINGNUMMER

244113-LAG-001-AS-10

ORANJEWOUDE HEERENVEEN

postbus 24
8440 AA Heerenveen

HEERENVEEN
DEVENTER
ALMERE
CAPELLE A/D IJSSSEL
OOSTERHOUT

SCHAAL

1:1000

FORMAAT

A1

BLAD IN BLADEN

1 IN 1

WIJZ. NR

D1

Oranjewoud

Member of Arco Group