



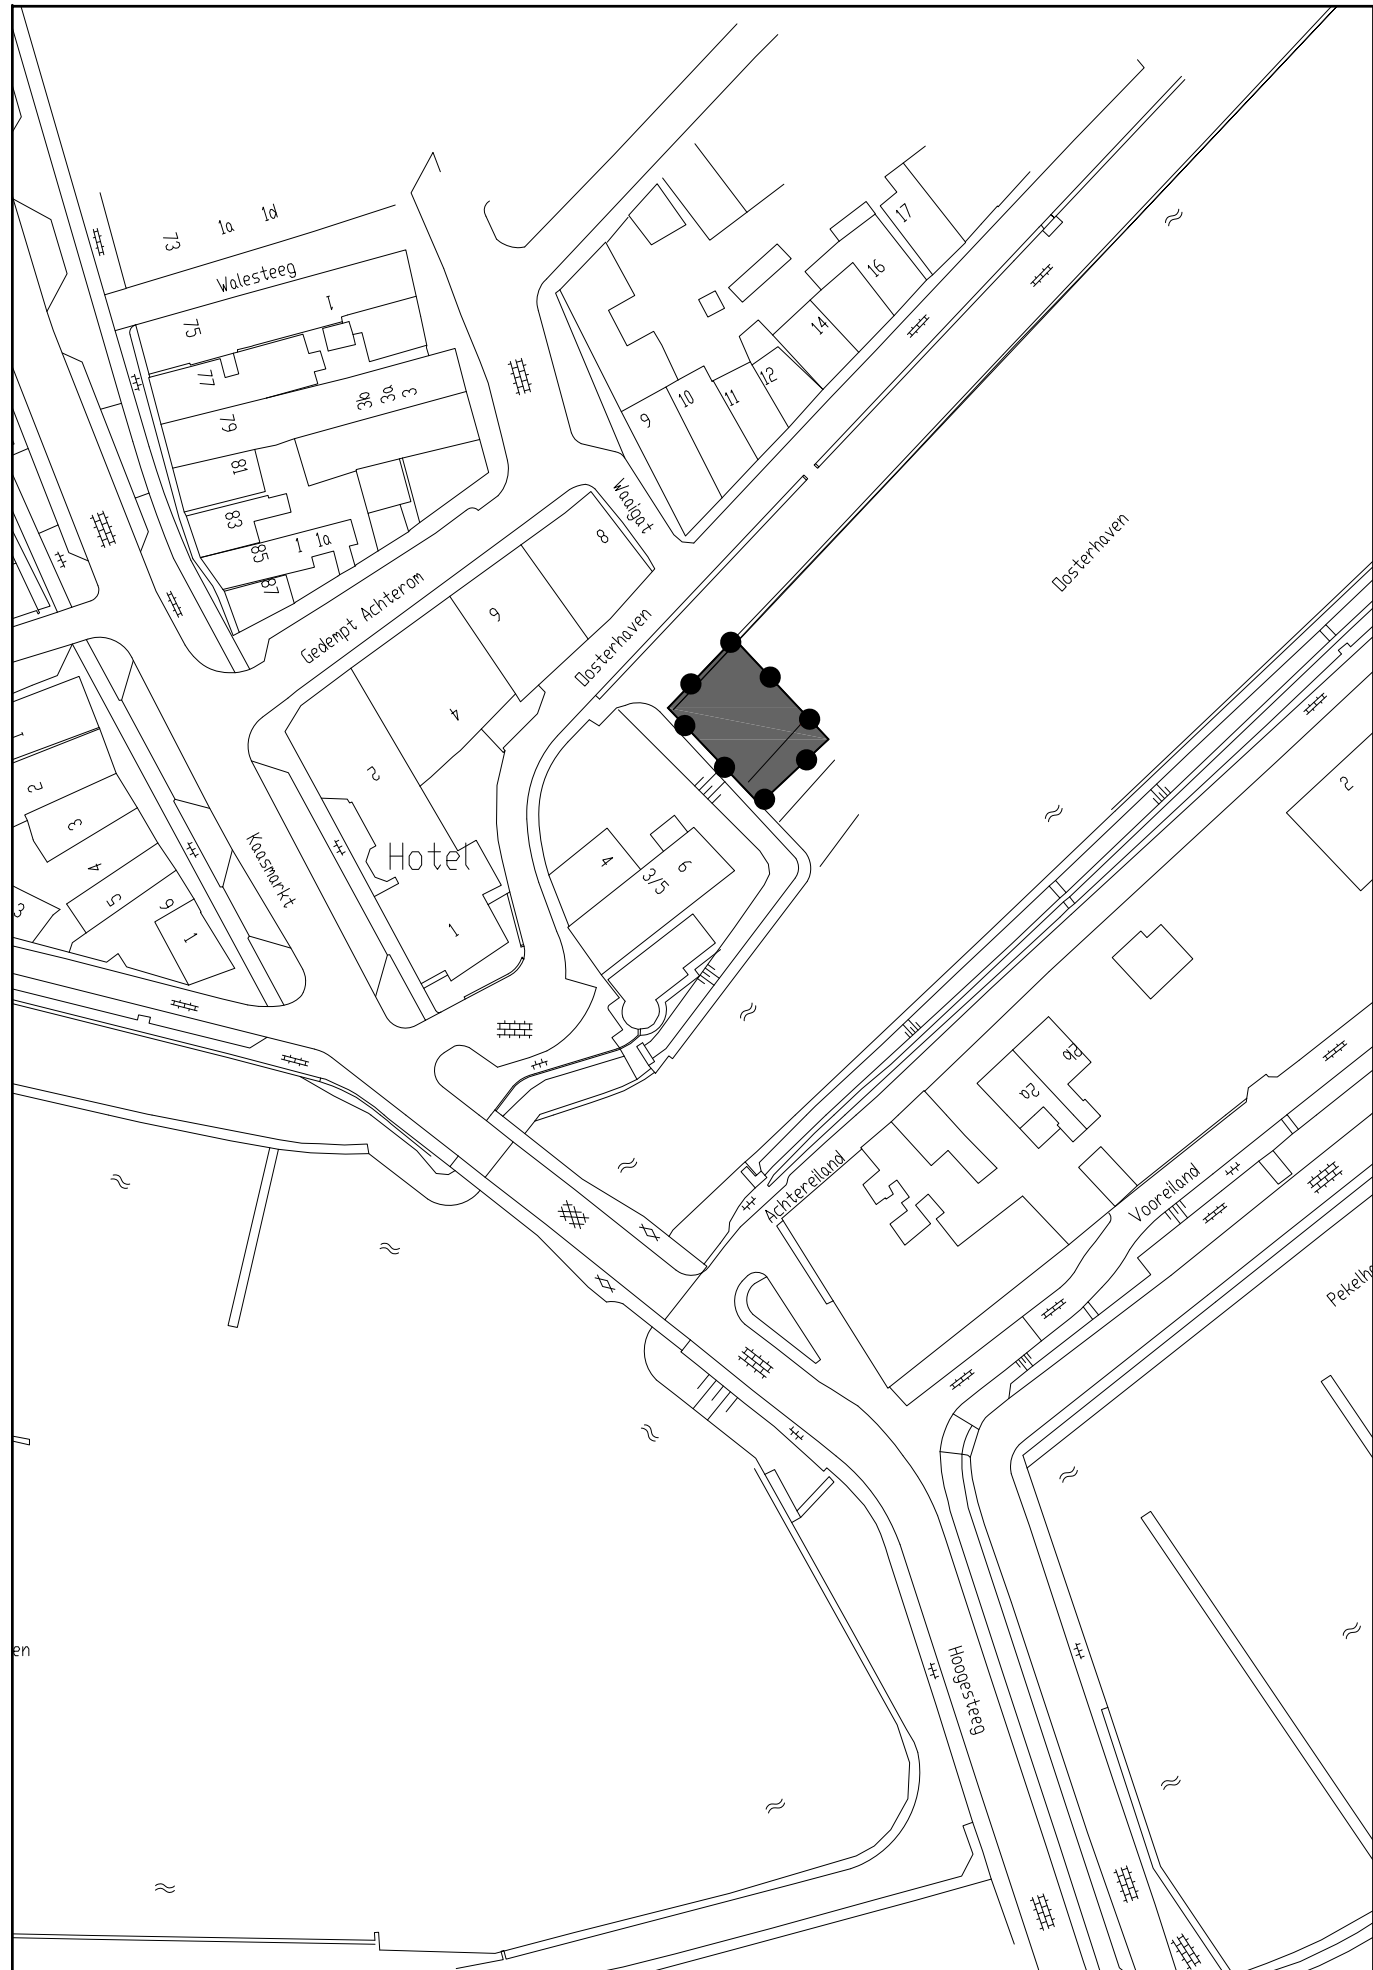


RENVOOI

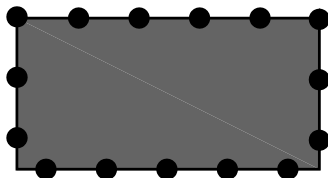

Besluitgebied

status	datum	tervisielegging	get.
vastgesteld			
ontwerp	18-04-2013		EV
voorontwerp			
concept			

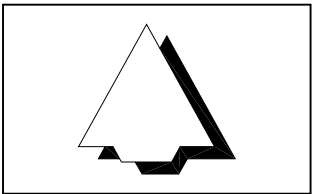

GEMEENTE MEDEMBLIK

PROJECTBESLUIT


TOILETACCOMMODATIE OOSTERHAVEN MEDEMBLIK

code: 13-41-04	IDN: NL.IMRO.0420.PBKMEDTOILETOOSTH-ON01	formaat: A3	schaal: 1:1000	kaart: -
----------------	--	-------------	----------------	----------

Bezoekadres: Stania State, Rengersweg 98,
9062 EJ Oenkerk
Postadres: Postbus 81, 9062 ZJ Oenkerk

tel.: (058) - 256 25 25 fax: (058) - 256 40 40
e-mail: info@burovijn.nl internet: www.burovijn.nl



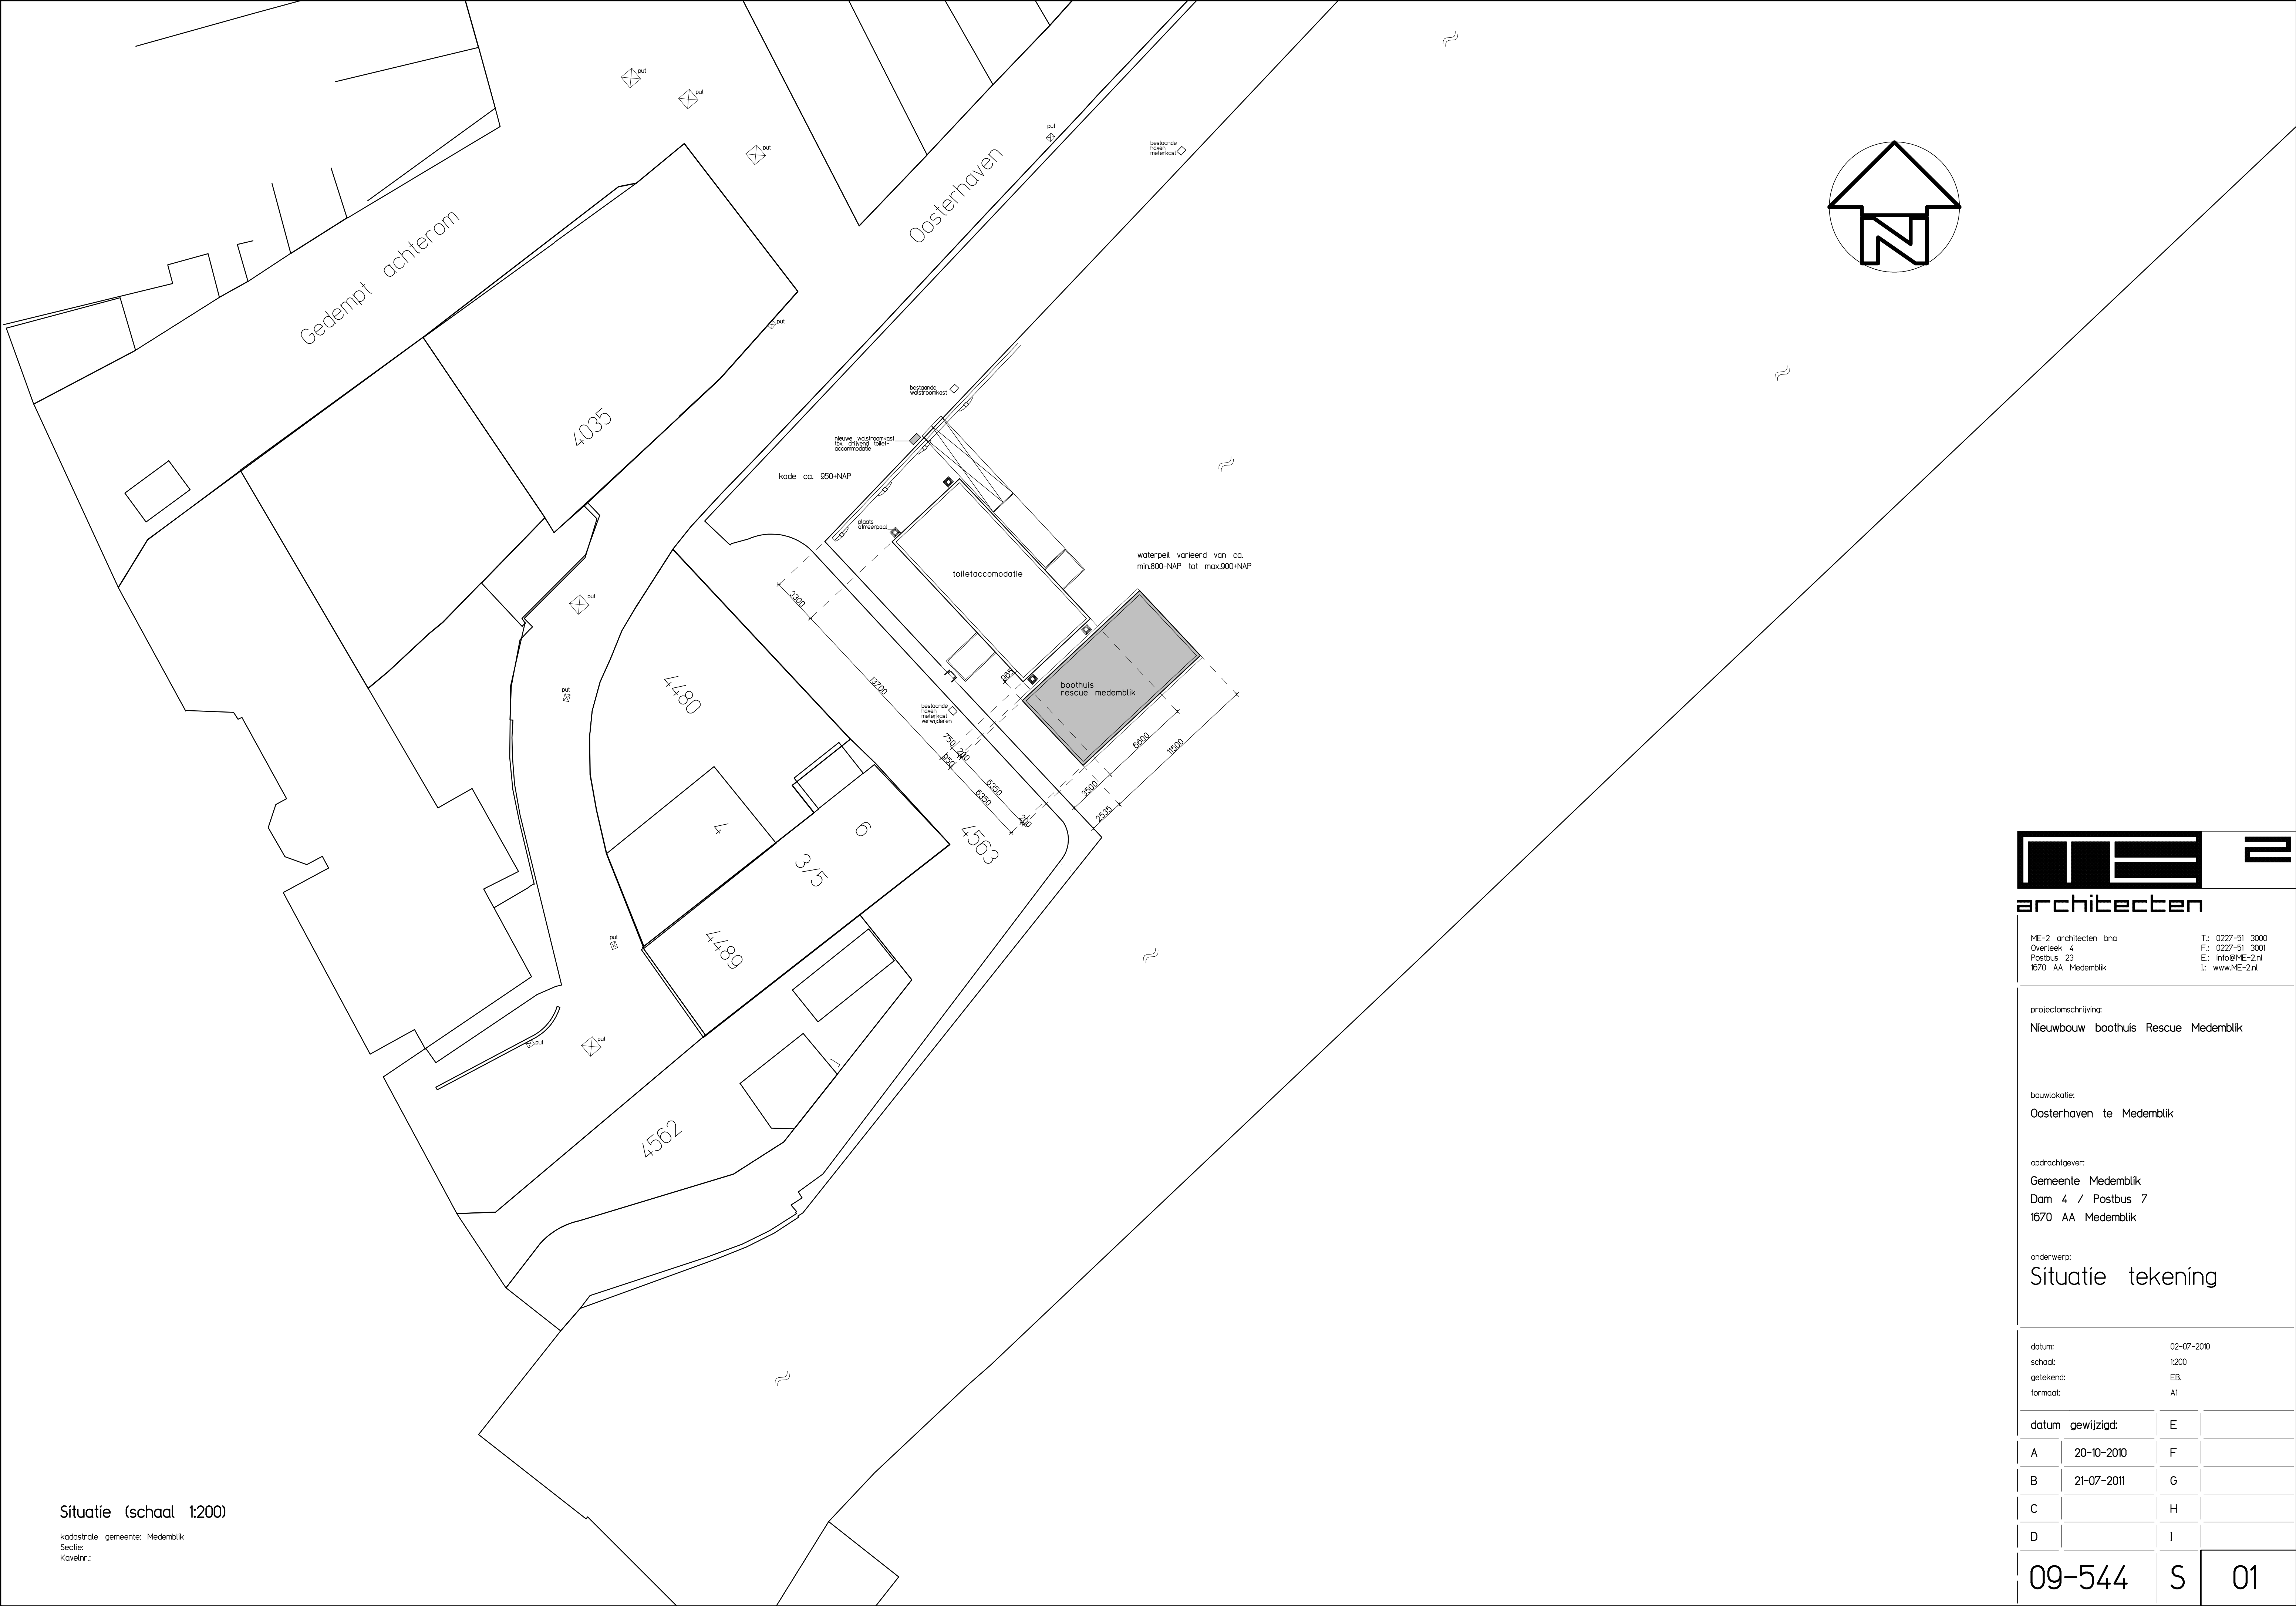

Situatie (schaal 1:200)

kadastrale gemeente: Medemblik
Sectie:
Kavelnr.:



ME-2 architecten bna
Overteek 4
Postbus 23
1670 AA Medemblik

T.: 0227-51 3000
F.: 0227-51 3001
E.: info@ME-2.nl
L.: www.ME-2.nl

projectomschrijving:
Nieuwbouw boothuis Rescue Medemblik

bauwlocatie:
Oosterhaven te Medemblik

opdrachtgever:
Gemeente Medemblik
Dam 4 / Postbus 7
1670 AA Medemblik

onderwerp:
Situatie tekening

datum:	02-07-2010
schaal:	1:200
getekend:	EB.
formaat:	A1

datum gewijzigd:		E	
A	20-10-2010	F	
B	21-07-2011	G	
C		H	
D		I	
09-544		S	01