
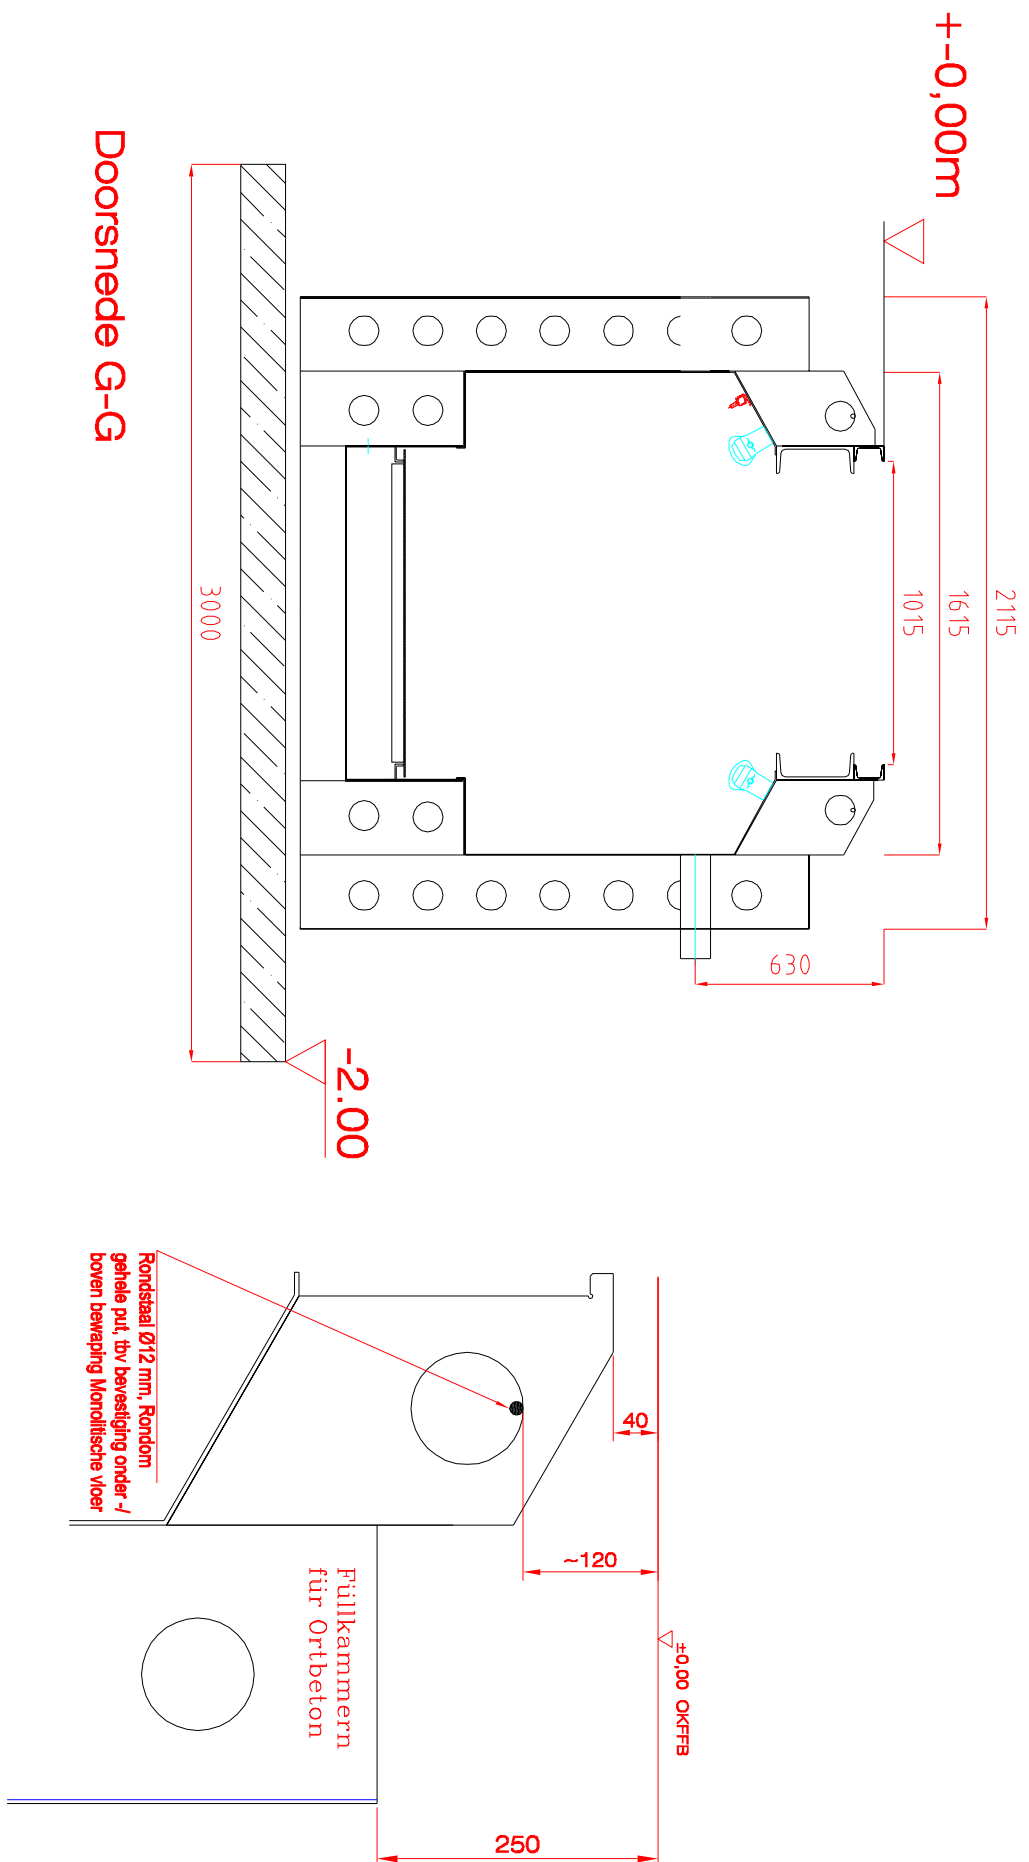


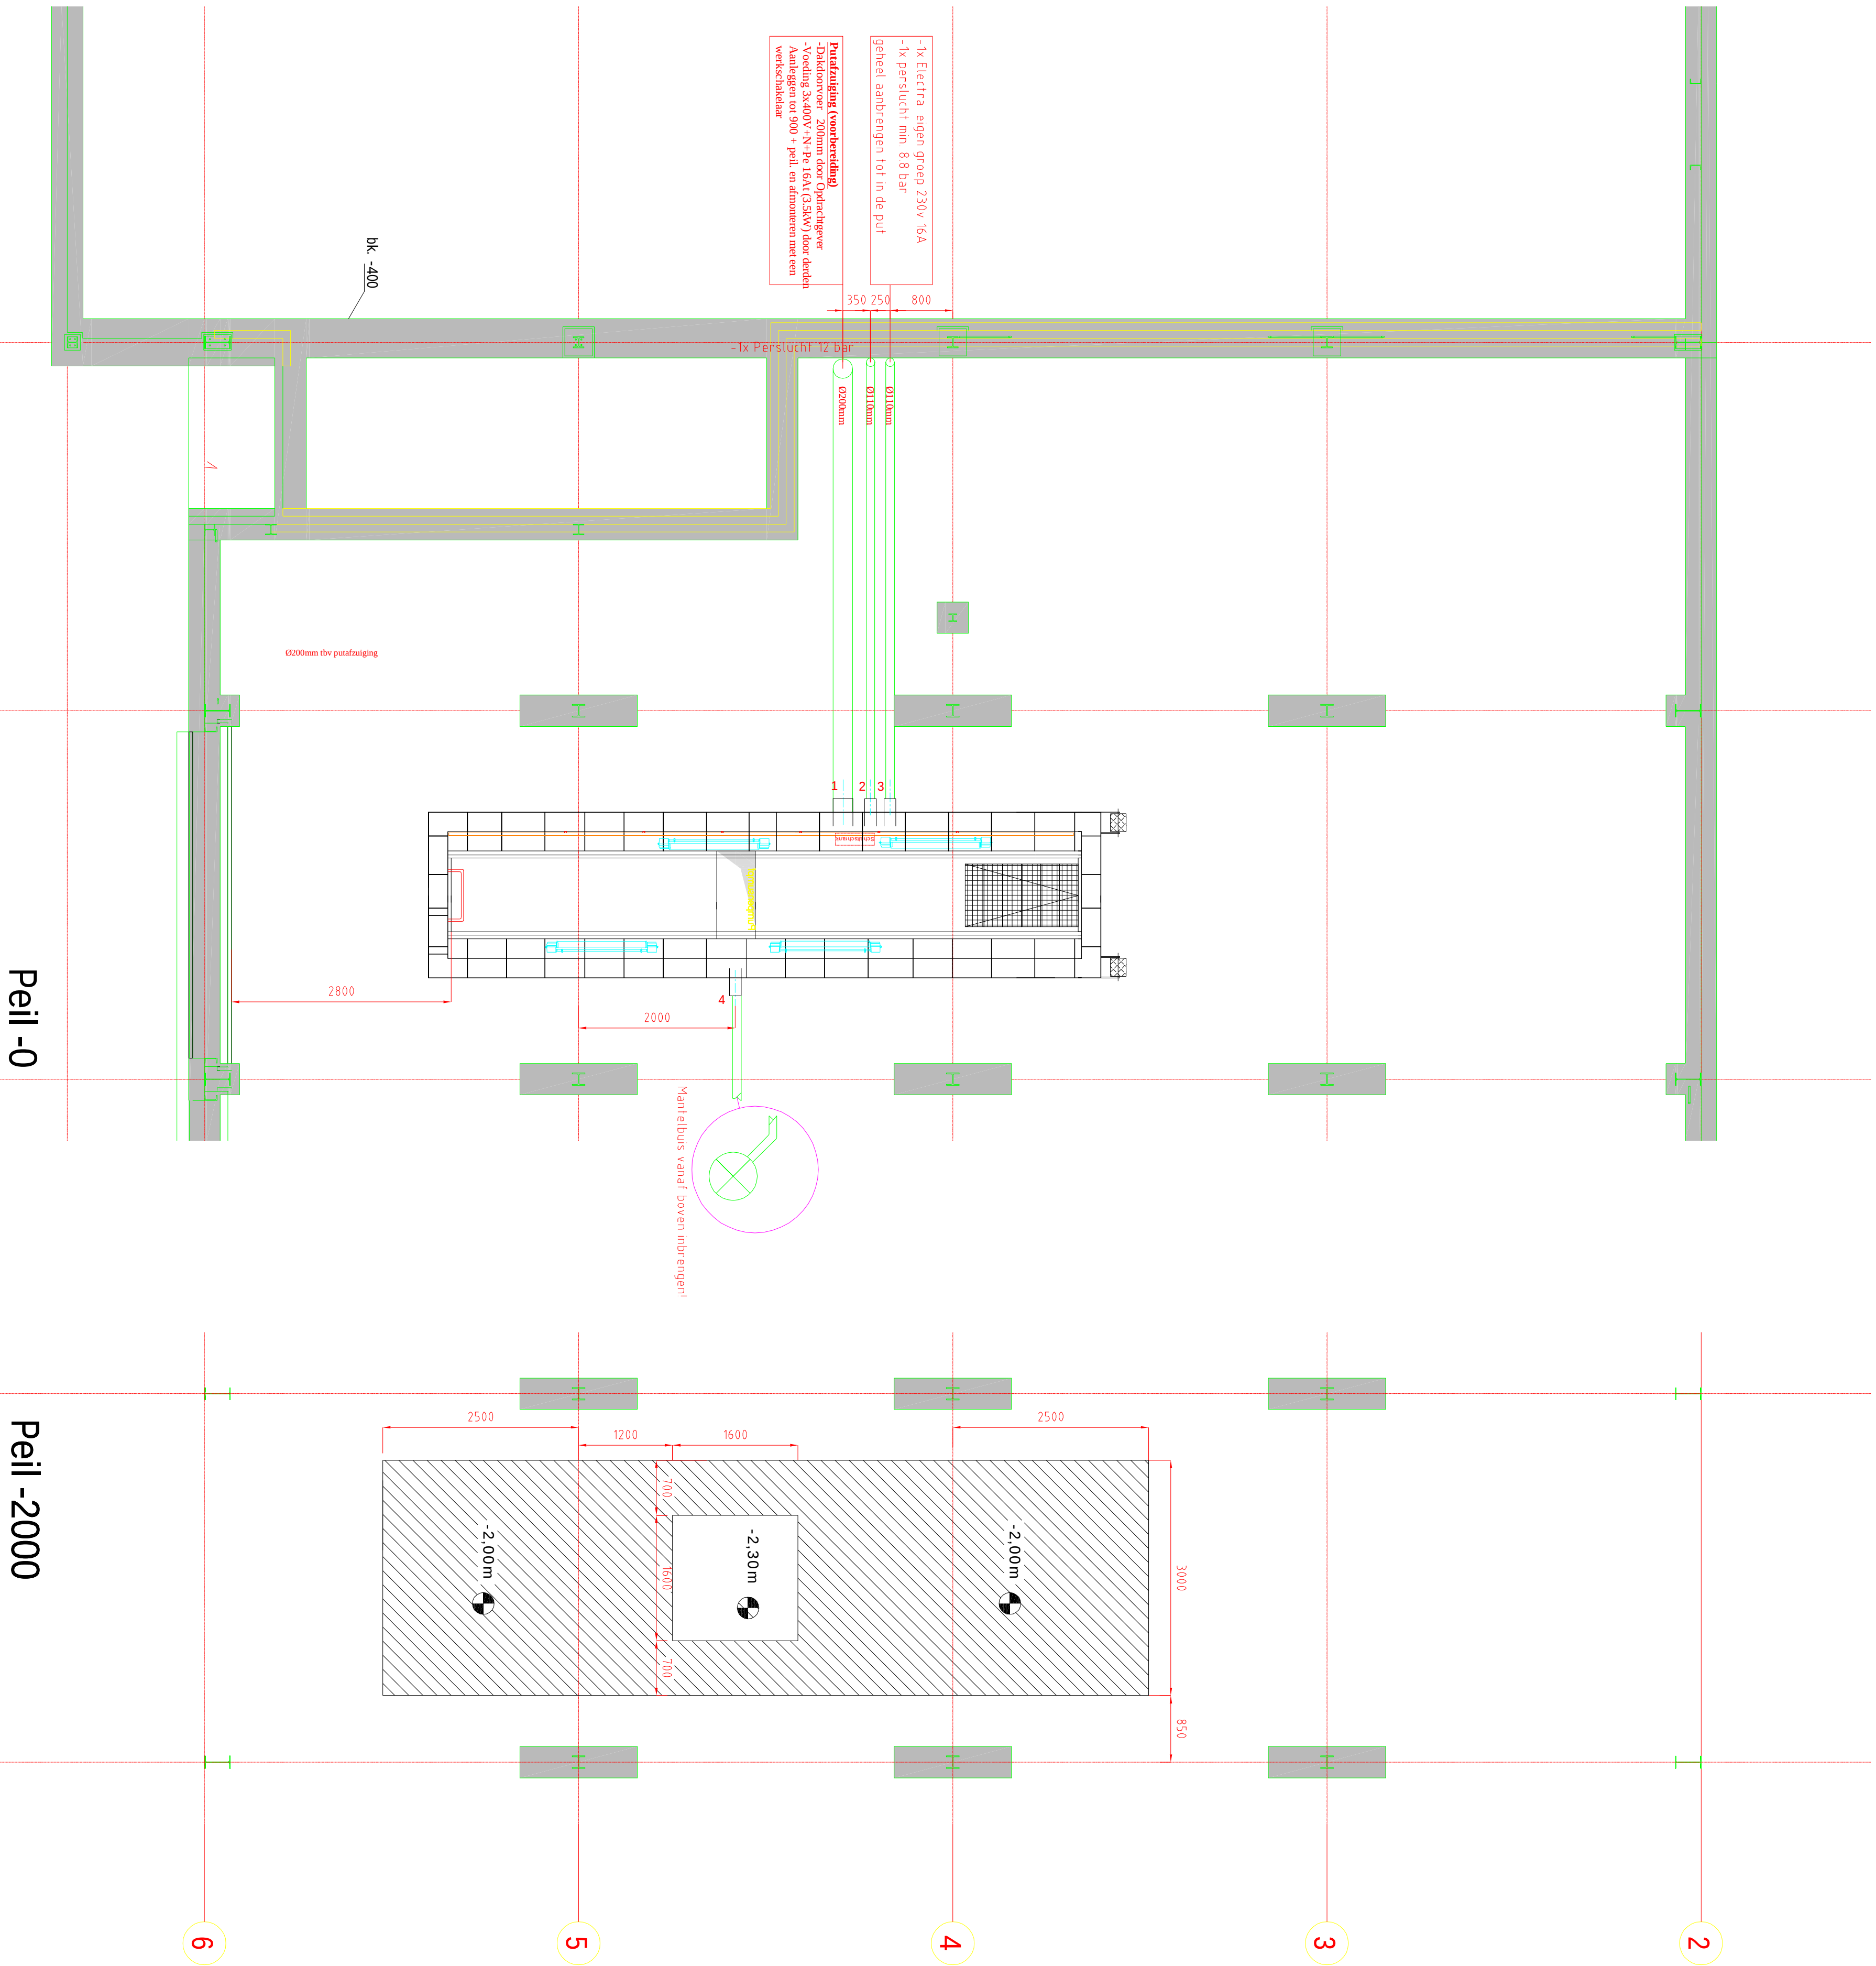

Gegevens Put
Lengte inwendig 8.0mtr.
Hoogte 1.00m
Gewicht 9.10n excl. beton

Opmerking Mantelbuizen (door derden)
Mantelbuizen leveren en aanleggen door derden
Tevens aanleggen met buchten 2x 4,5 graden en trekkkoord
aandringen strak tegen kolom of wand en tot 100mm +peil

Opmerking Betonplaat (door derden)
Werkvloer met betonsferte van 22N/mm2 (B25)
Werkvloer moet minimaal 15cm dik zijn
Bewapening + heipalen door constructeur bepalen

Inhoud priefbput L=8mt.
1e stort 6m3 spranex korrel 0-8mm (beton C-20/25) F5
2e stort 12m3 spranex korrel 0-8mm (beton C-20/25) F5
2e stort minimaal 6uur na fase 1

VERKLARING	afmeting
PUT	
1 Mantelbus tbv putafzuiging	Ø200mm - 630 peil
2 Mantelbus tbv toevoer elektra	Ø100mm - 630 peil
3 Mantelbus tbv toevoer perslucht	Ø100mm - 630 peil
4 Mantelbus tbv vuilwaterafvoer op slipvanger	Ø100mm - 630 peil



Project:	Verhart Groen bv	Project:	Proclus S&L
Onderwerp:	Werkplaat voorstel	Revisie 1:	16-07-2012
Onderaangnemer:	Verhart Groen bv	Revisie 2:	16-07-2012
Bestanddeel:	Bestanddeel 20	Revisie 3:	16-07-2012
Werkzaamheden:	Werkzaamheden 20	Revisie 4:	16-07-2012
Werkzaamheden:	Werkzaamheden 20	Revisie 5:	16-07-2012