




Oostgevel

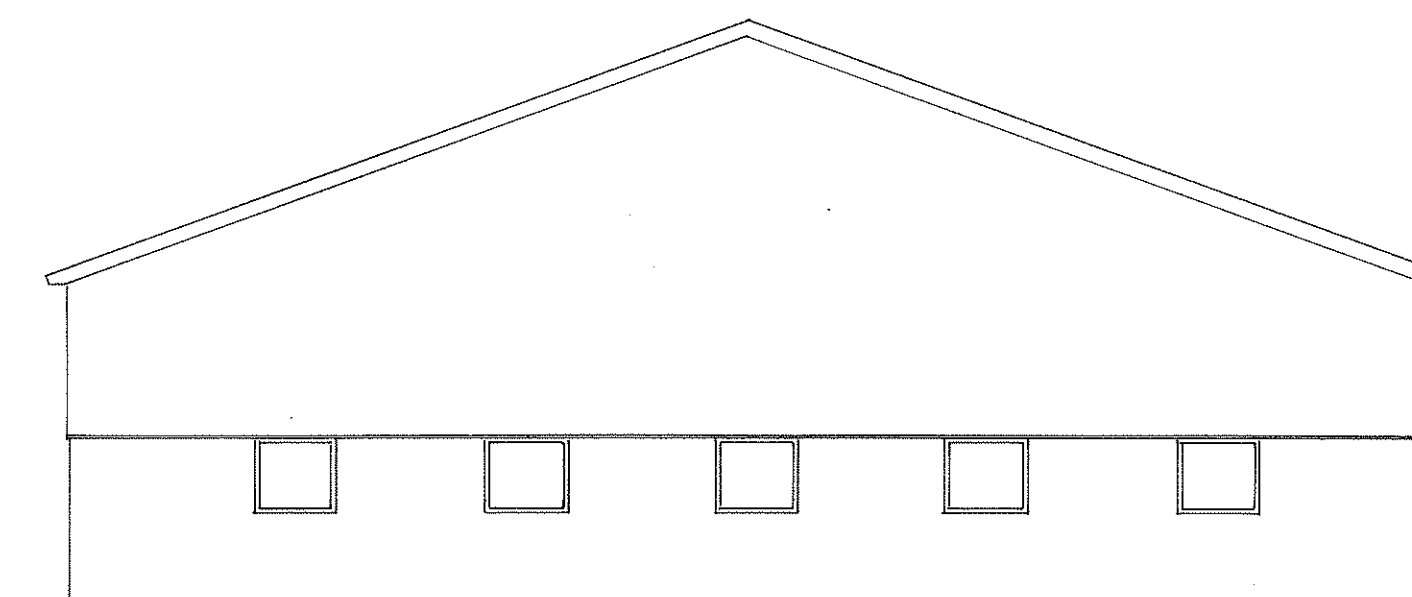


Noordgevel

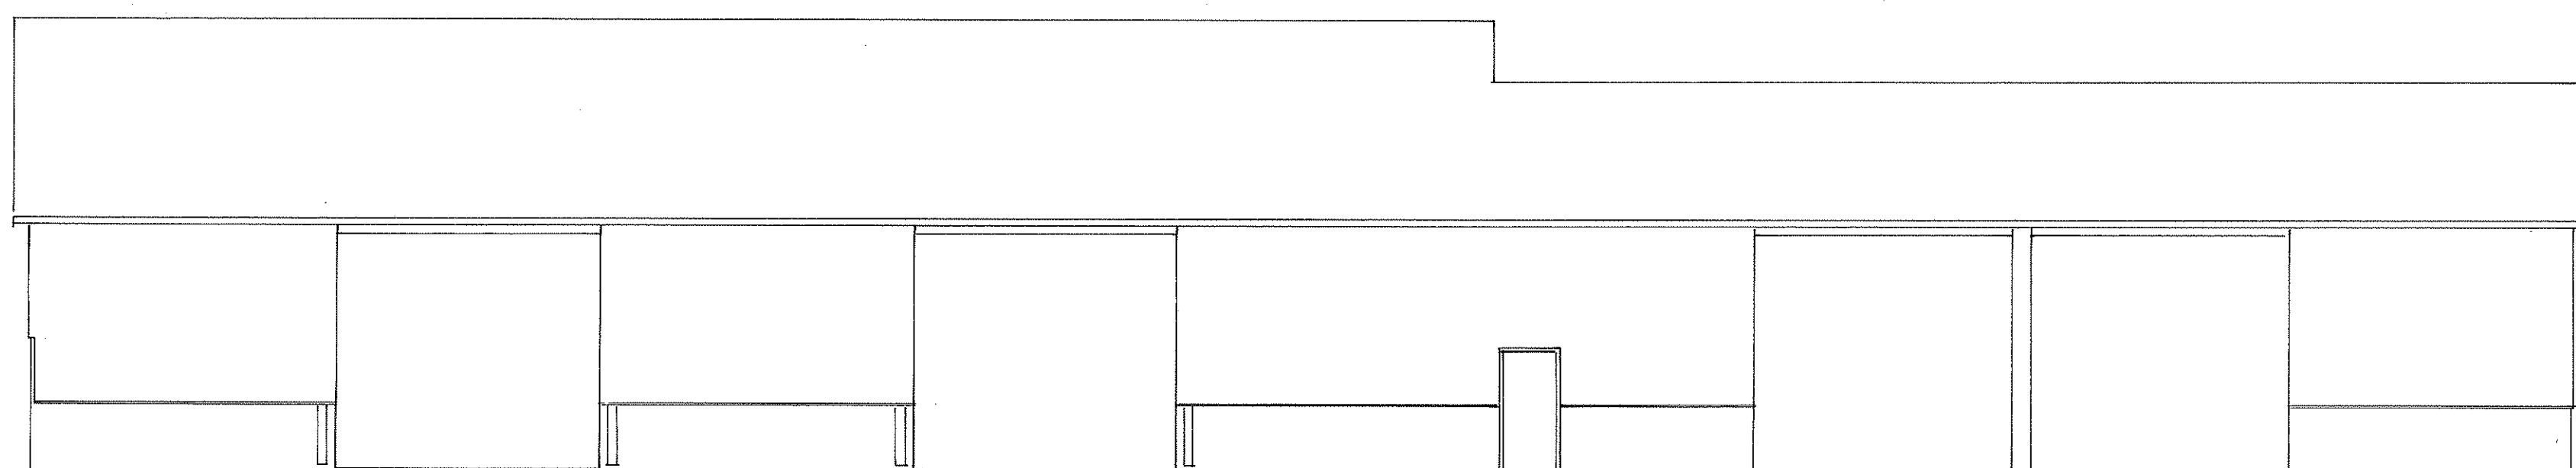


Westgevel

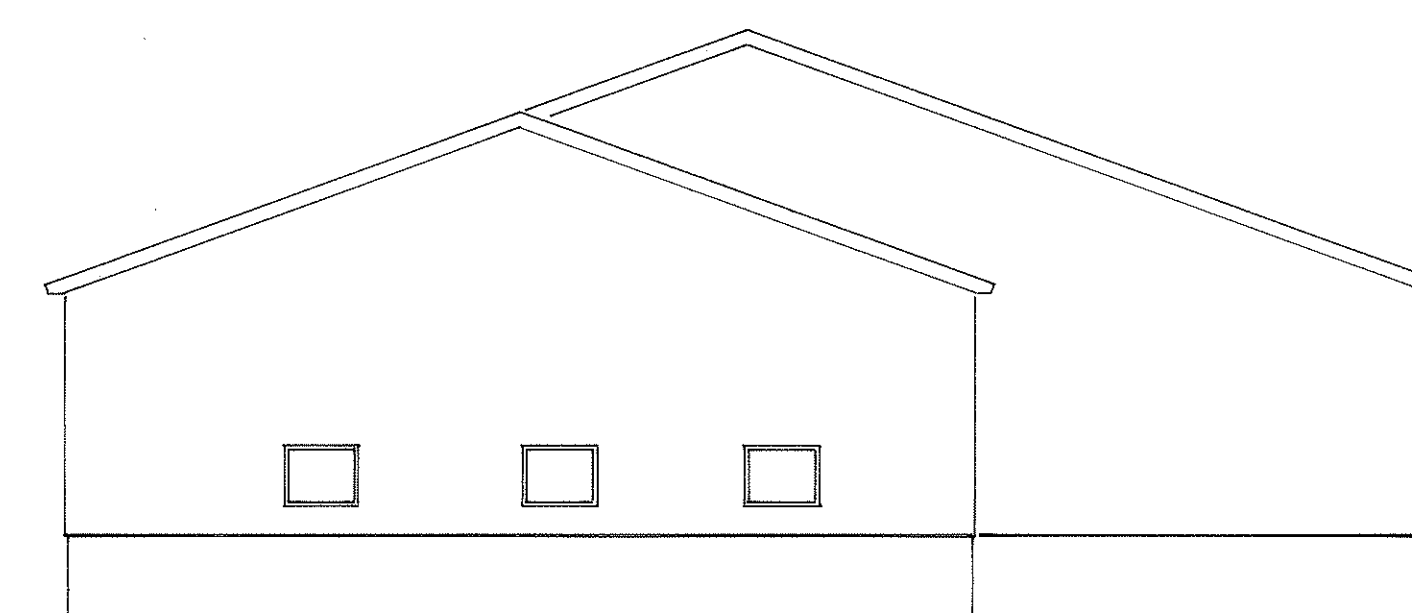


Zuidgevel

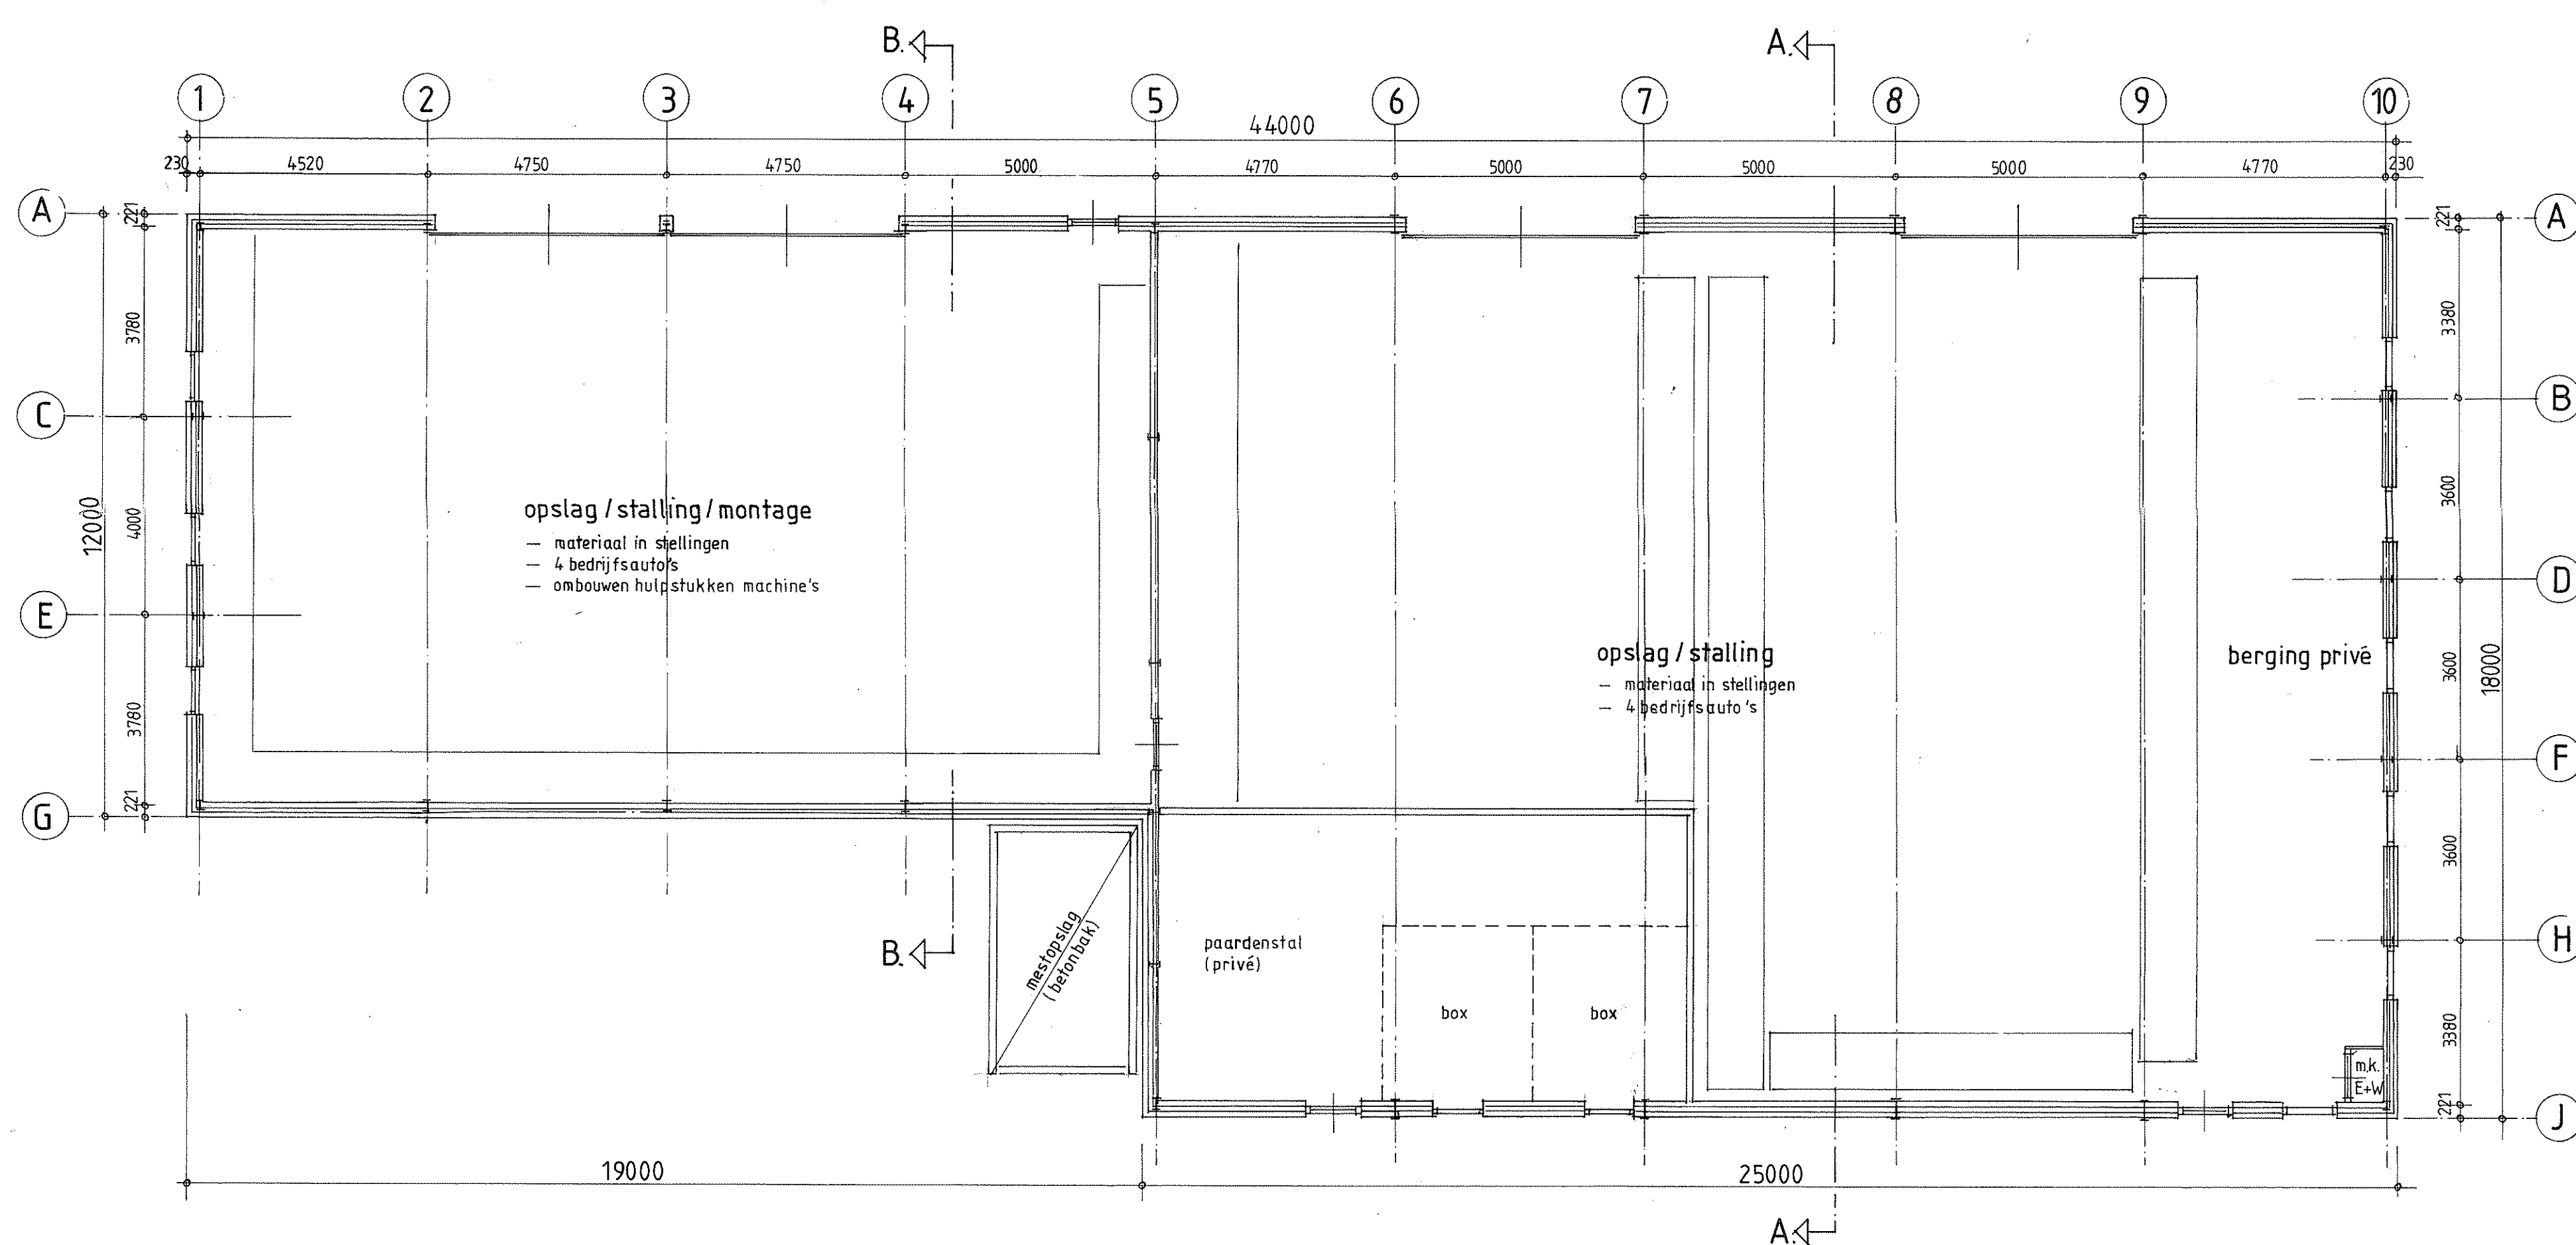

Plattegrond

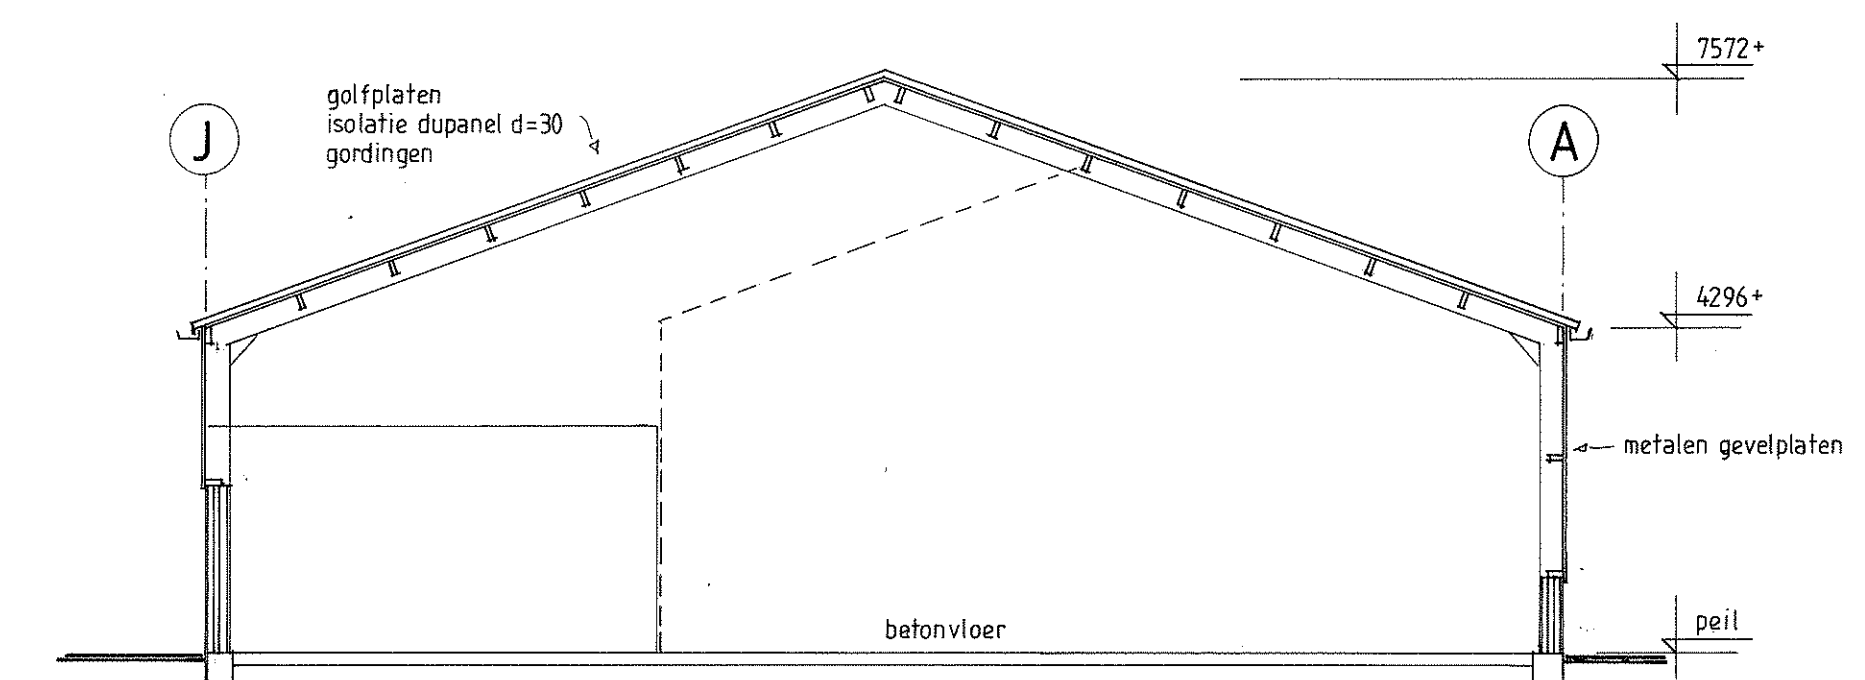

Doorsnede A-A

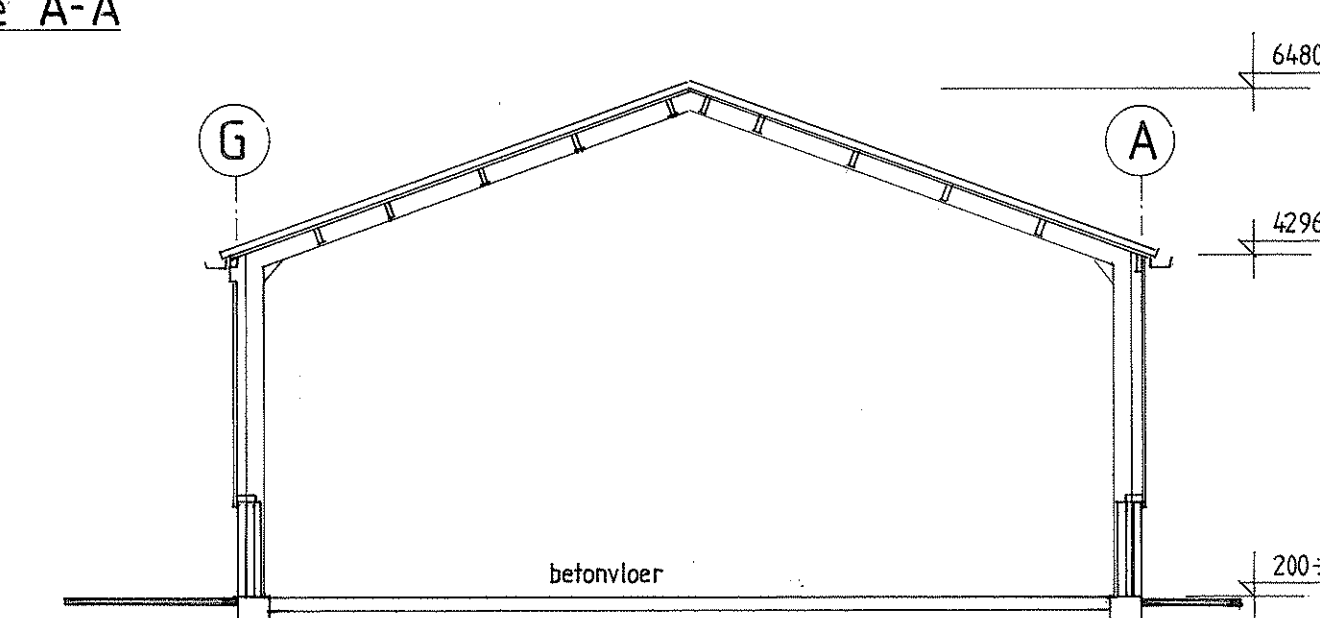

Doorsnede B-B

voor situatie zie tek.nr. 1

betreft	Bouw van een bedrijfsruimte op het perceel Heeswijk 120 te Montfoort.		
onderdeel	Bestaand bedrijfsgebouw		
opdr. geven	Verhant Beheer BV, Usselveld 20, 3417 XH Montfoort.		
datum	april 2010, Gew. 31-3-2015,	formaat	600 x 840
schaal	1:100	blad	B-1
ontwerp	W.Th. Wijtes, Lodewijkstraat 2a, 3417 VE Montfoort. Tel. 06-24588801		