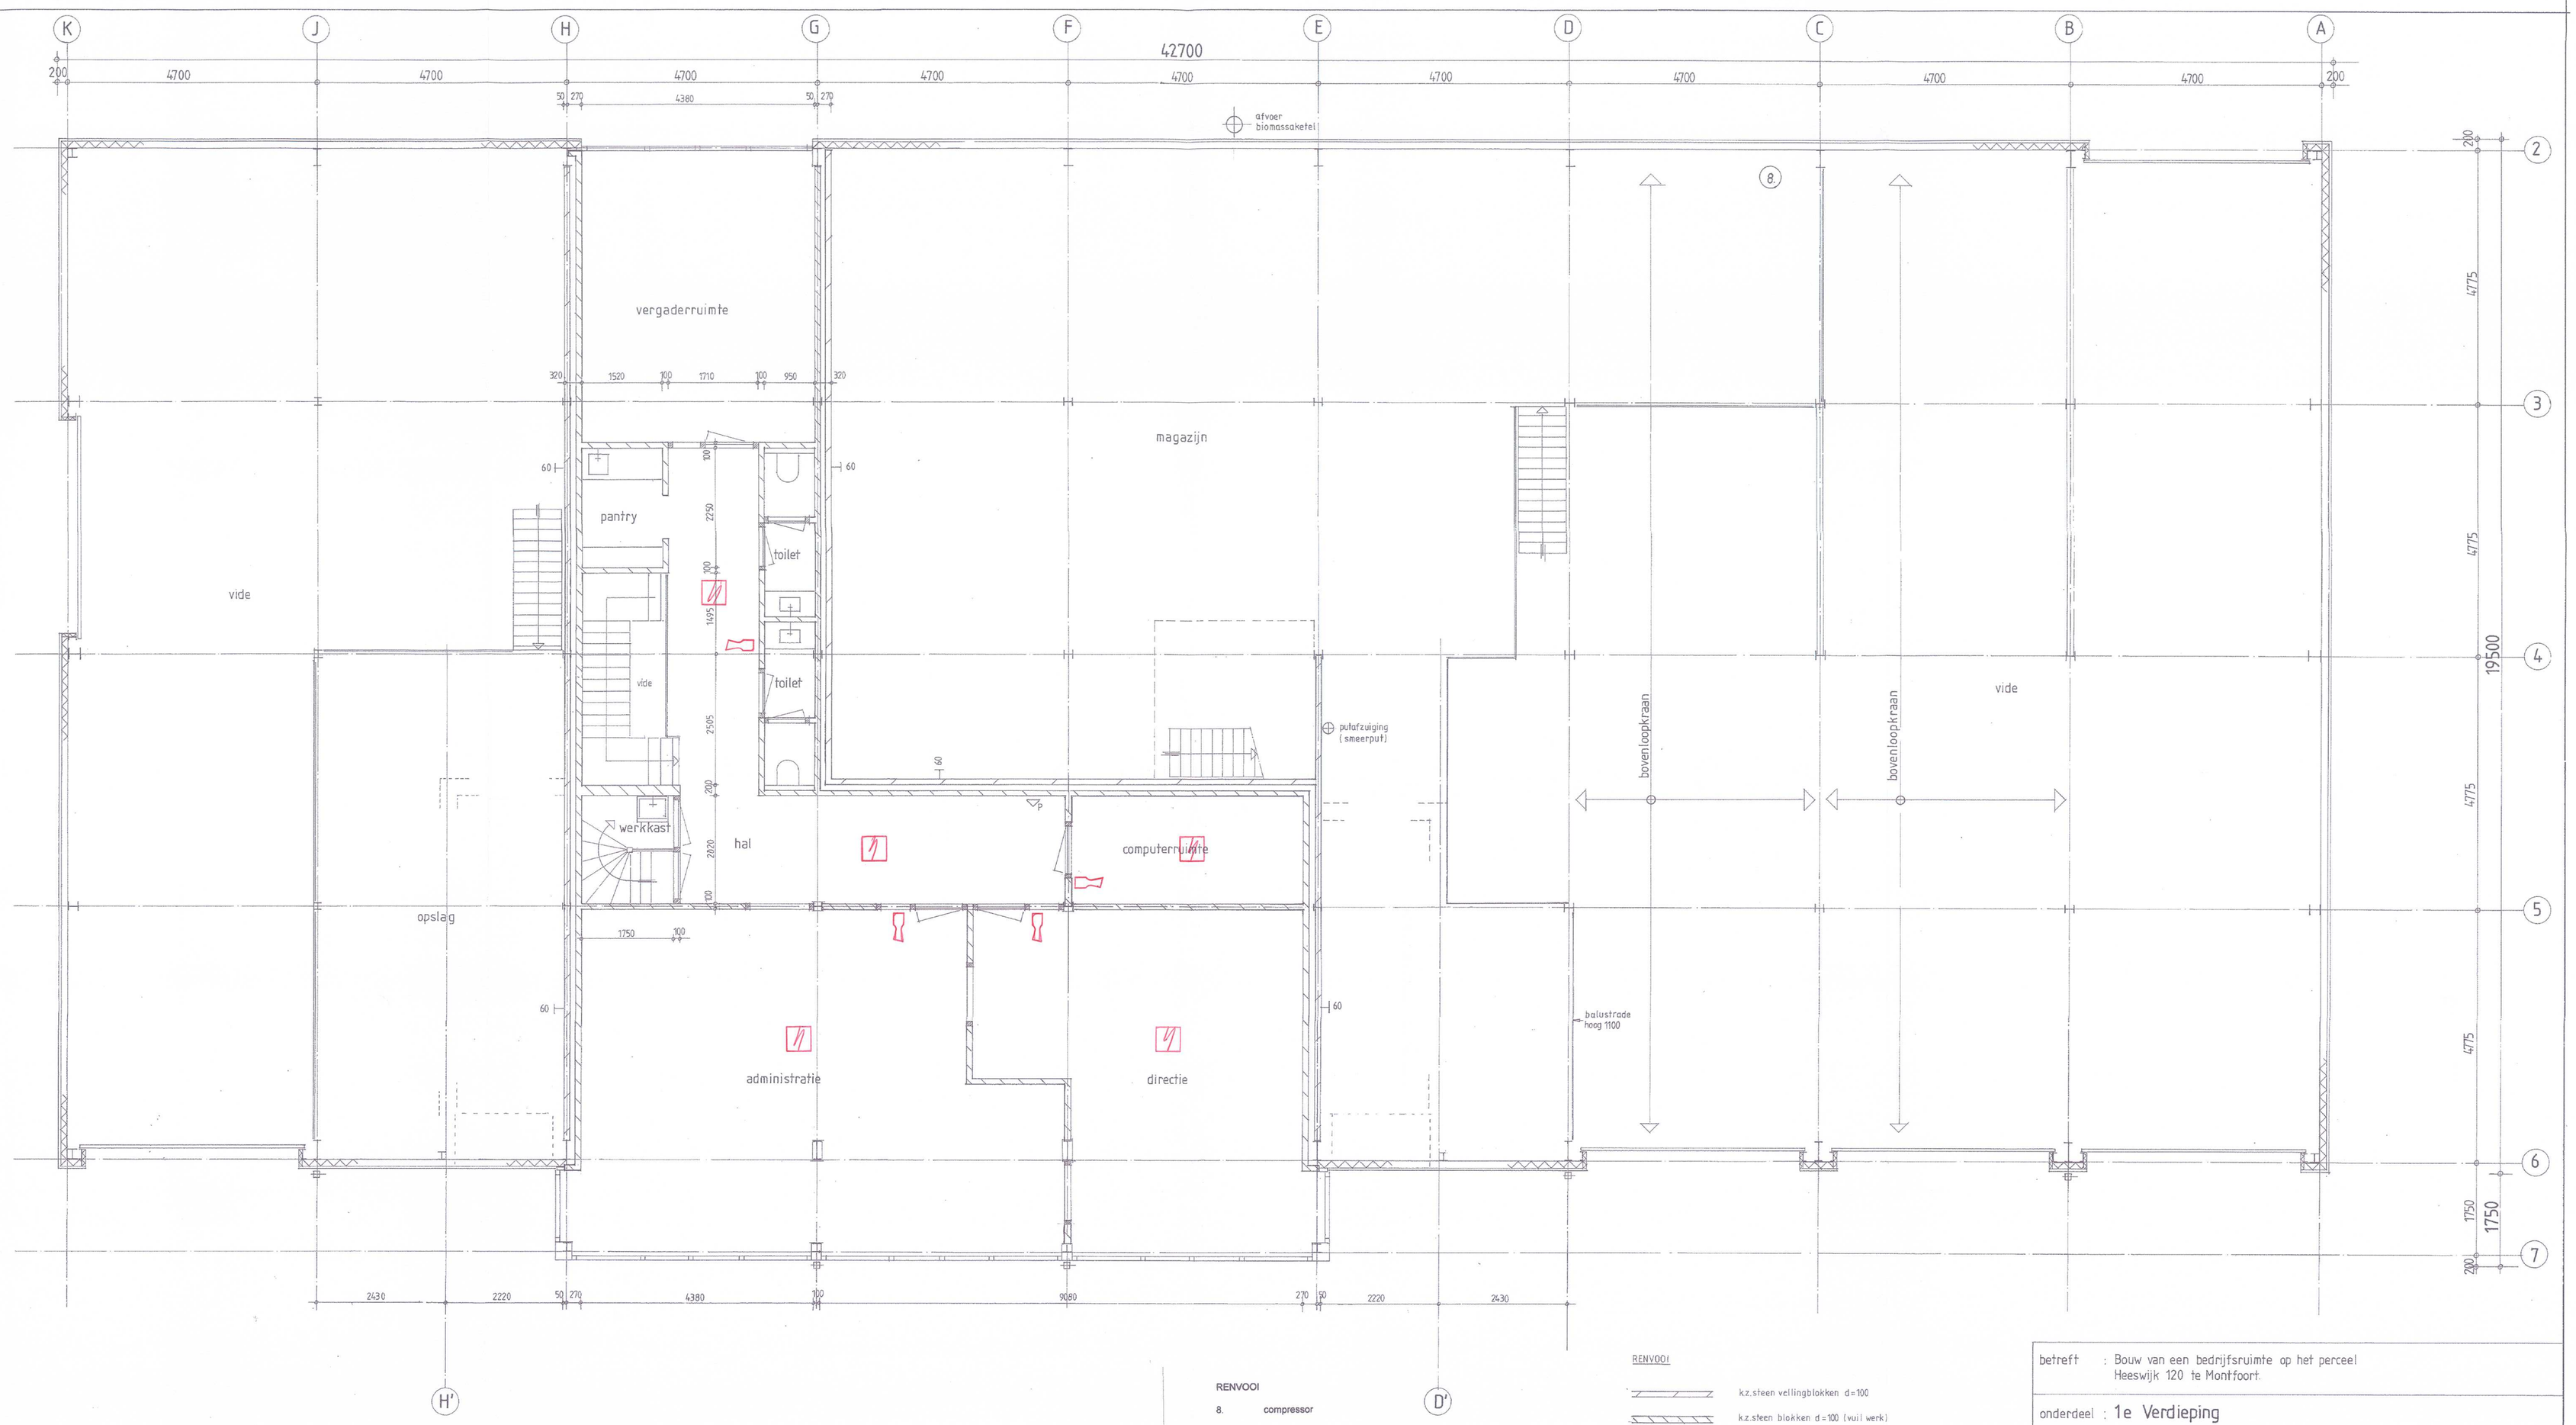

RENVOOI

8. compressor

RENVOOI

k.z.steen vellingblokken d=100

k.z.steen blokken d=100 (vuil werk)

60 WBDBO 60 min.

P sproeischuimblusser 6 kg.

betreft	: Bouw van een bedrijfsruimte op het perceel Heeswijk 120 te Montfoort.
onderdeel	: 1e Verdieping
opdr.gever	: Verhart Beheer BV., IJsselveld 20, 3417 XH Montfoort
datum	: juli 2012 | Gew. 13-08-2012 | 16-10-2014 | 17-11-2014 | 13-07-2015 | blad : 4.
schaal	: 1:50 | formaat : 600 x 1050
ontwerp	: W.Th.Witjes, Lodewijkstraat 2A, 3417 VE Montfoort. Tel. 06-24588801