


## LEGENDA

- bestaande beplanting
- nieuwe beplanting
- haag (beuk, haagbeuk)
- bestaande woning en bijgebouw
- bestaande bebouwing

## LEGENDA

- BESTAAND BOUWVLAK 1,5 ha.
- GEWENST BOUWVLAK 1,5 ha.

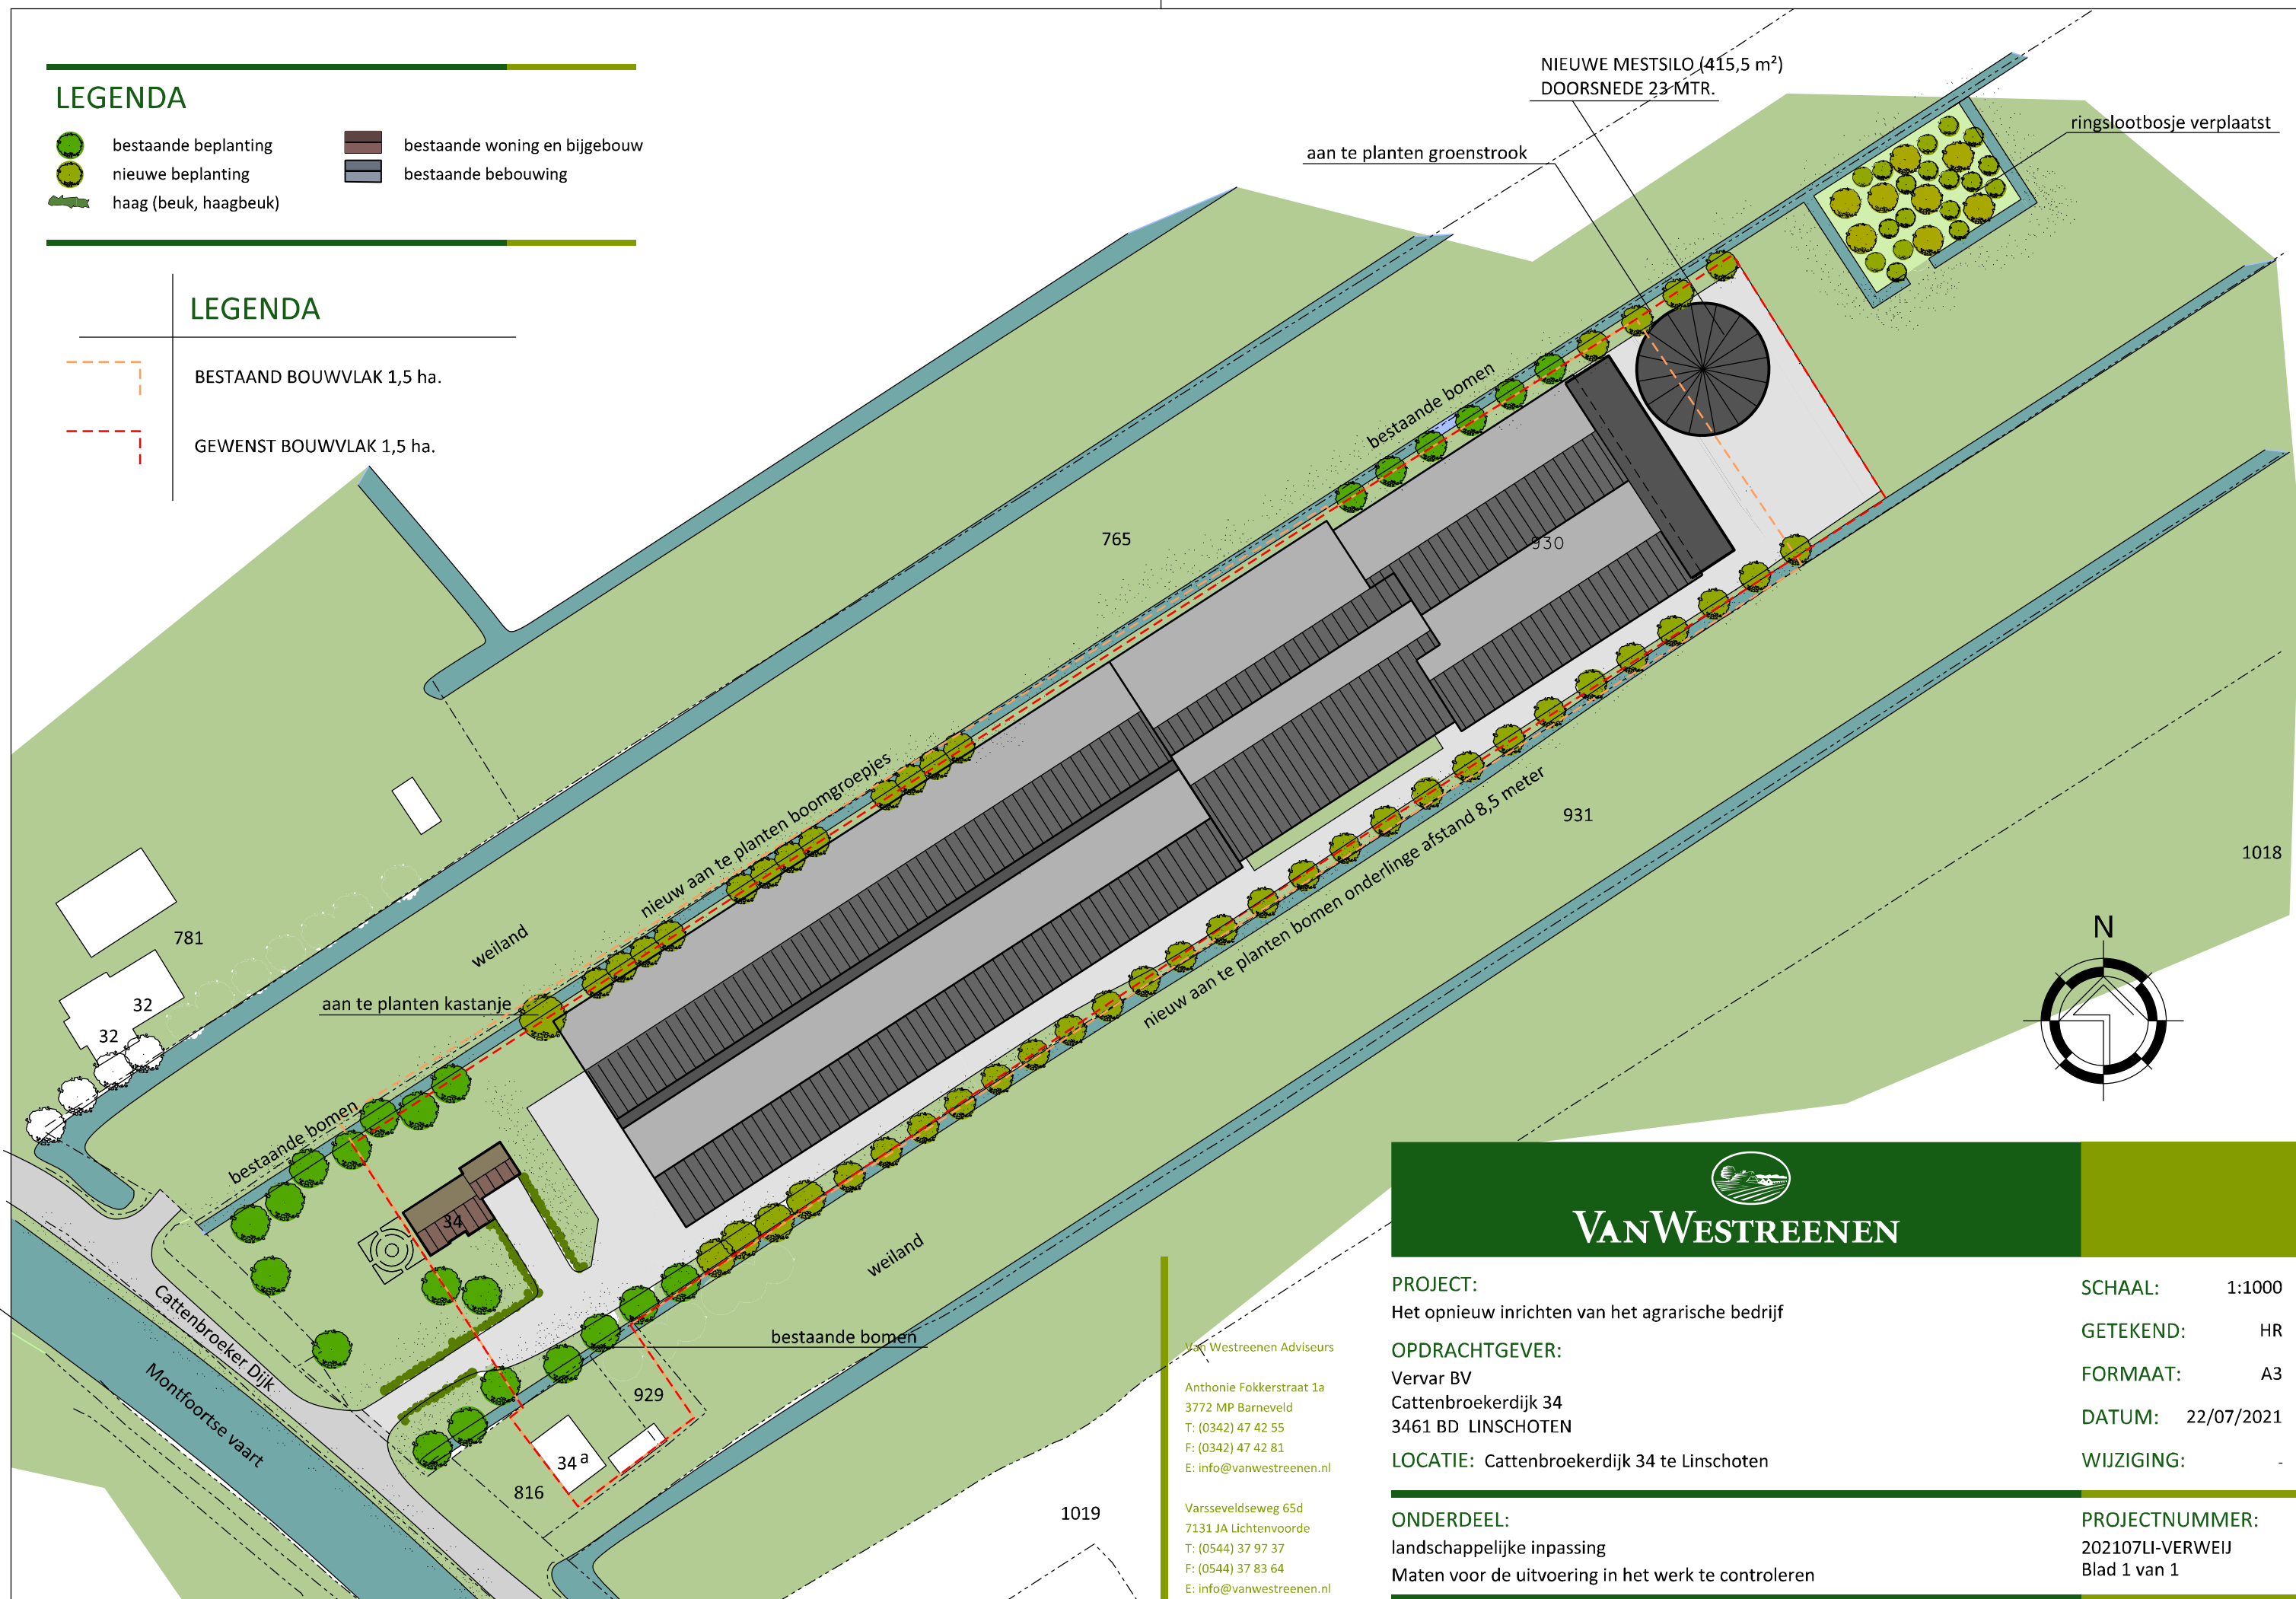

VANWESTREENEN

**PROJECT:**  
Het opnieuw inrichten van het agrarische bedrijf

**OPDRACHTGEVER:**  
Vervar BV  
Cattenbroekerdijk 34  
3461 BD LINSCHOTEN

**LOCATIE:** Cattenbroekerdijk 34 te Linschoten

**ONDERDEEL:**  
landschappelijke inpassing  
Maten voor de uitvoering in het werk te controleren

**SCHAAL:** 1:1000

**GETEKEND:** HR

**FORMAAT:** A3

**DATUM:** 22/07/2021

**WIJZIGING:** -

**PROJECTNUMMER:**  
202107LI-VERWEIJ  
Blad 1 van 1

Van Westreenen Adviseurs

Anthonie Fokkerstraat 1a  
3772 MP Barneveld  
T: (0342) 47 42 55  
F: (0342) 47 42 81  
E: info@vanwestreenen.nl

Varsseveldseweg 65d  
7131 JA Lichtenvoorde  
T: (0544) 37 97 37  
F: (0544) 37 83 64  
E: info@vanwestreenen.nl