Kolken aansluiten op bestaand DWA-riool

HWA- en DWA-riool niet koppelen

greppel type A (notitie waterparagraaf)
aan achterzijde kavels op eigen terrein

greppel type B (notitie waterparagraaf)
rondom het plein

Roelof de Roverlaan

Burggraaf Zwederlaan

LEGENDA

- Plangrens
- Basiskaart Grootschalige Topografie
- Perceelnummer
- Bestaande bebouwing met huisnummer
- Kadastralegrens
- Bestaand vrijverval riool gemeente Montfoort incl. inspectieput, stroomrichting en bob maat
- Bestaande ingemeten hoogte
- Toekomstige hoogte
- Bestaande schutting
- Bospad
- Woning met schuindak
- Garage met platdak
- Prive parkeerplaatsen
- Openbare parkeerplaatsen
- Opsluitband 12x25cm, kleur hardsteen
- Molgoot vijfstreklagen
- Elementverharding tbv rijweg en plein, straatbaksteen, dikformaat, keperverband, kleur rood
- Halfverharding tbv parkeervakken, grasbetontegels
- Hoge erfafscheiding: hekwerk met staalmat en hedra
- Lage erfafscheiding: beukenhaag: groenebeuk twee rijen
- Lage heesters: haagliguster
- Openbaar groenvak
- Talud lijnen greppel
- Boom berk
- Aanbrengen DWA riool Ø250 mm incl. inspectieput
- Aanbrengen DWA huisaansluitleiding, PVC Ø160 mm voorzien van klemdeksel
- Aanbrengen HWA IT-riool Ø400 mm incl. inspectieput
- Aanbrengen HWA kolkuitlegger, PVC Ø125 mm, incl. maat aansluiting vanuit hart bestaande put
- Aanbrengen drain
- Aanbrengen HWA huisaansluiting
- Aanbrengen duiker
- Aanbrengen slokop en PVC Ø160 mm
- Nutstraché, voorstel

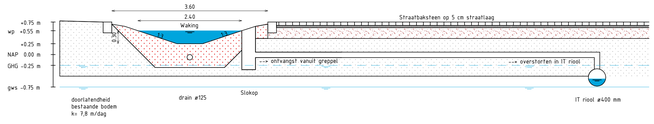

Principe profiel HWA IT-riool systeem
Schaal 1:50

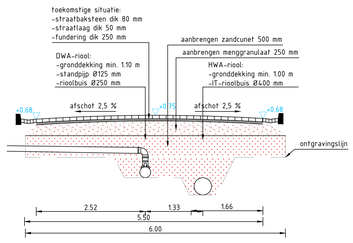

Principe doorsnede wegprofiel met DWA en IT-riool
Schaal 1:50

Peilen in meters t.o.v. NAP
Maten in meters

De Vries en Verburg

Montfoort, Johan de Ridderlaan 1
Ontwikkeling 10 woningen

Overzichtstekening

WATERPAS

rev.	d.d.	omschrijving
F		
E		
D		
C		
B		
A		

par. controle | par. acc. proj.l. | par. acc. opdr.

CONCEPT

getekend	A0	proj.nr.	8206
M. Witzier	schaal 1:200	soort	DO
	datum 07-11-2018	bestek	-

status CONCEPT
tekeningnr. 8206-DO-001

Ontwerp, technische tekeningen en/of modellen zijn eigendom van Waterpas Groep B.V. en mogen zonder toestemming van de maker niet worden gebruikt, gekopieerd of aan derden worden getoond.