


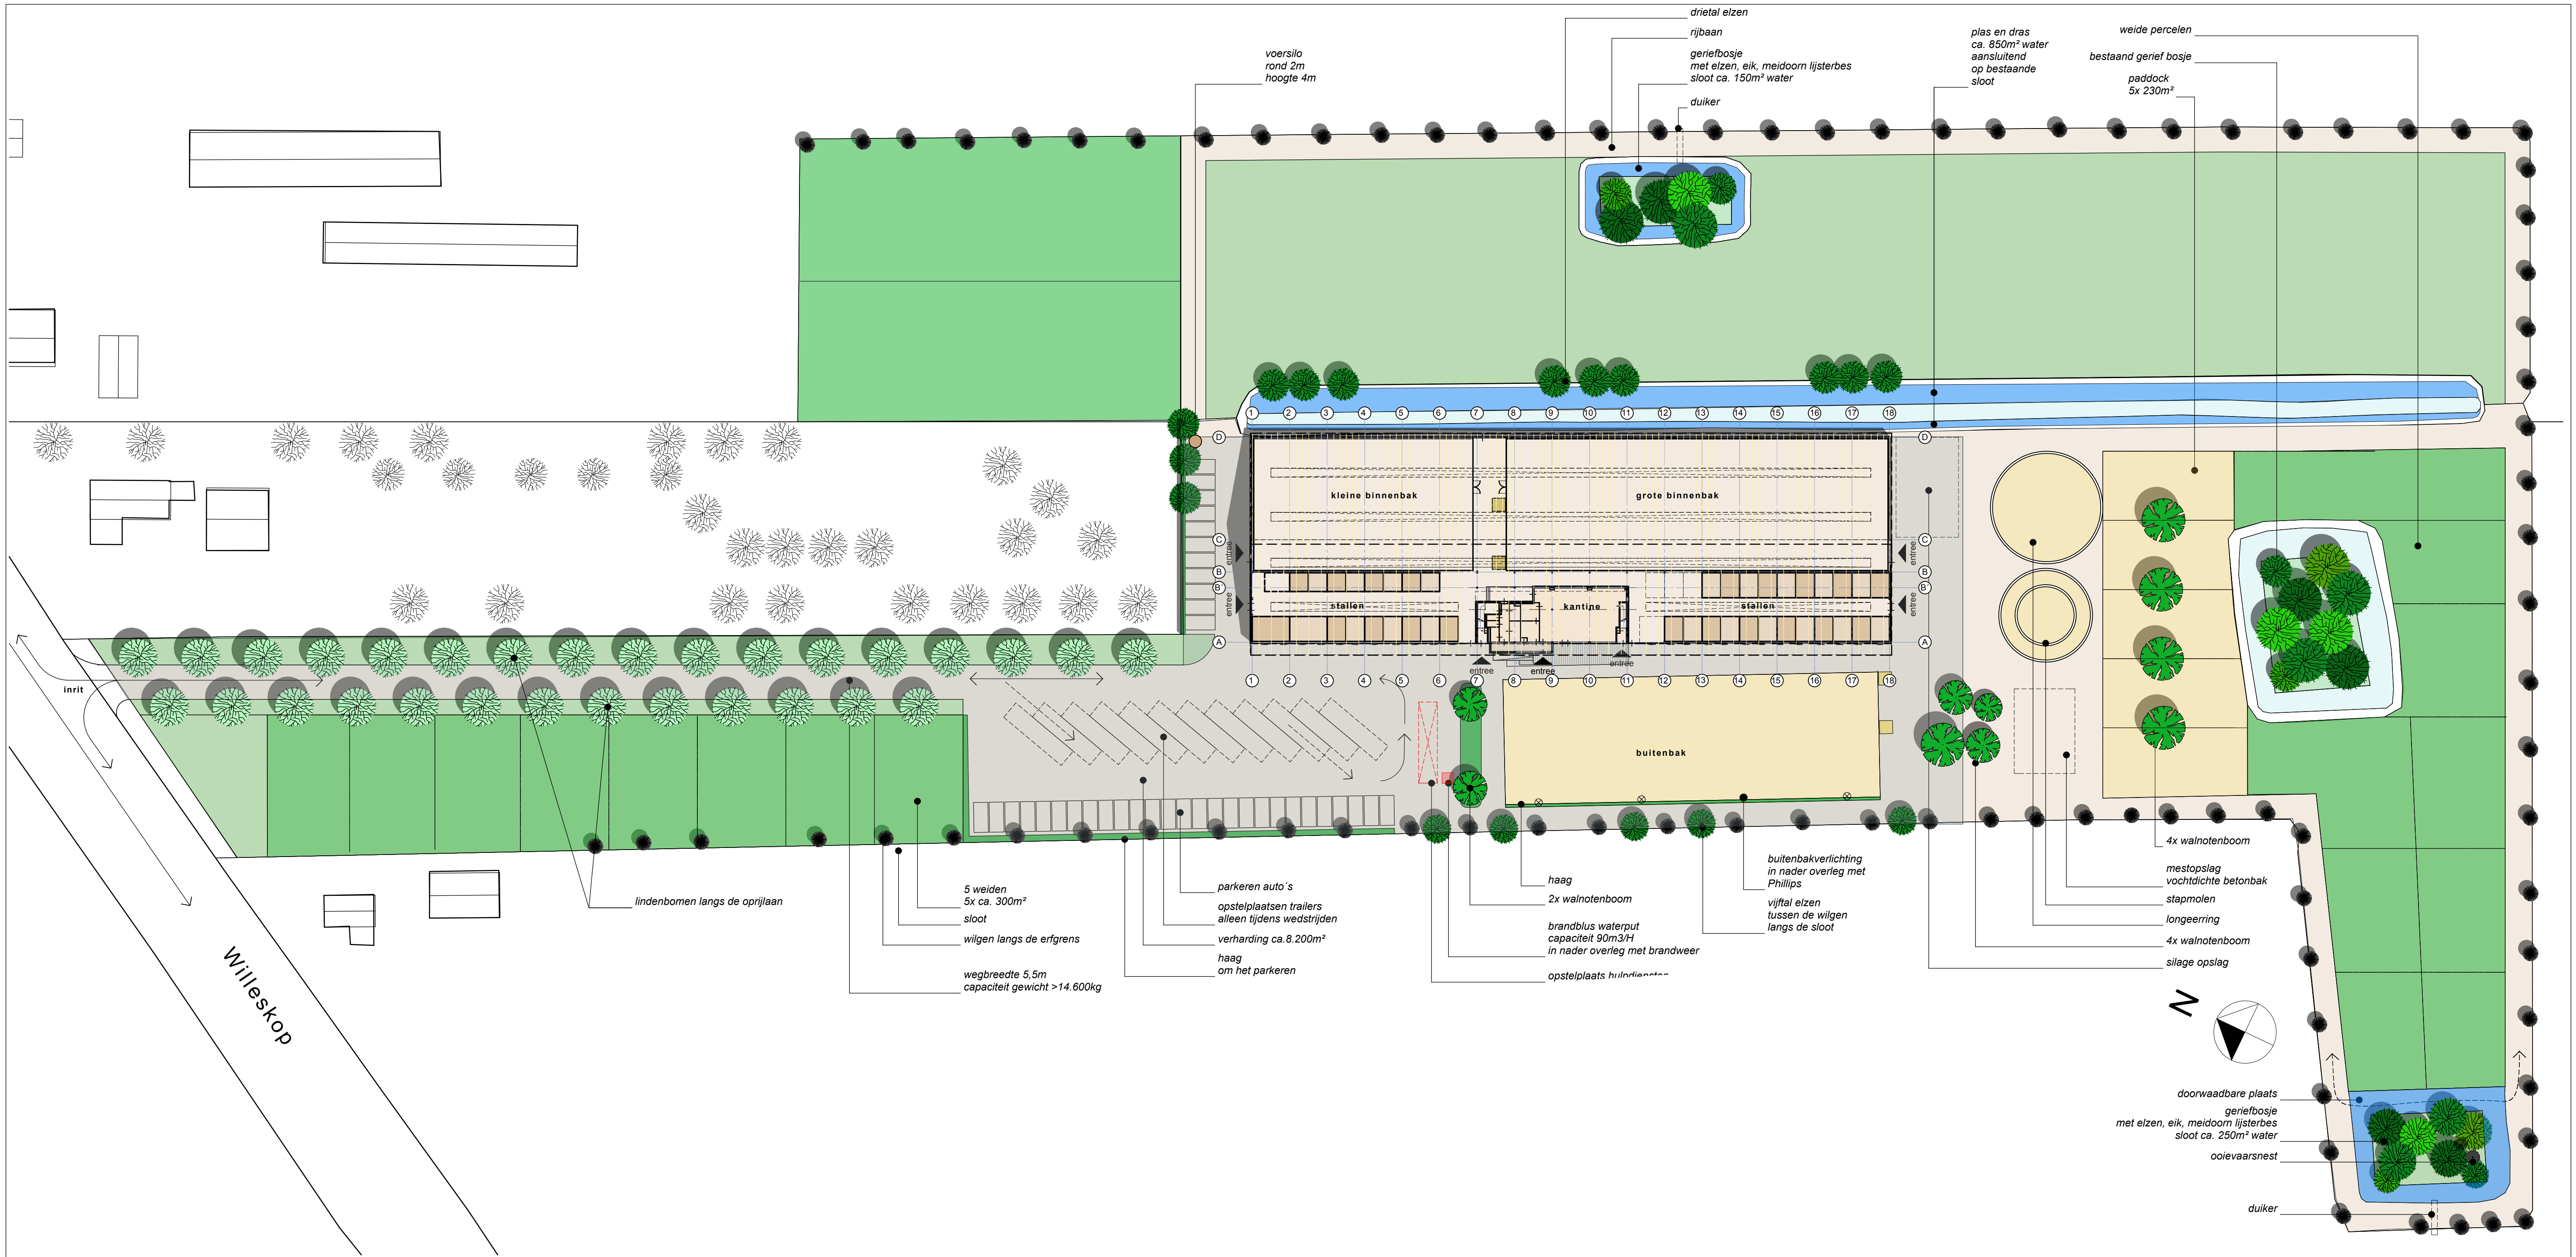

bestaand wateroppervlak
nieuw wateroppervlak

totaal terreinverharding ca.8200m²
totaal nieuw oppervlaktewater ca. 1250m²

Voor de omheiningen van de weiden en paddocks:
- hoogte aan van ca. 1,35 meter.
- Palen rond 12 cm, om de drie meter
- 2 x regel van 12 x 6 cm dik en lengte 6 meter

Voor de omheiningen van de stapmolen en longeerring
- hoogte aan van ca. 1,50 meter.
- Palen rond 12 cm, om de drie meter
- 2 x regel van 12 x 6 cm dik en lengte 6 meter

Project	Nieuwbouw Manege Willeskop Montfoort
Opdrachtgever:	Weststichtse Ruiters
Tekeningnaam:	Situatie terrein
Fase	Definitief ontwerp
Werknummer:	RB 1302
Tekeningnummer:	1302-DO-01
Schaal:	1:500
Datum:	23-01-2014 gewijz.: 14-02-2014 (brandv.) 15-05-2014 (plas en dras.) 22-05-2014 (terreingroen)

Definitief
Roodbont Architecten
Ir. M. Eijkelpark Architect
www.roodbontarchitecten.nl

SEVEN OAKS bv
Integrated Building Engineering
Van Rietlaan 19
3461 HW LINSCHOTEN
Telefoon : 0348-47 54 91
Fax : 0342-47 28 03
Website : www.sevenoaks.eu

