


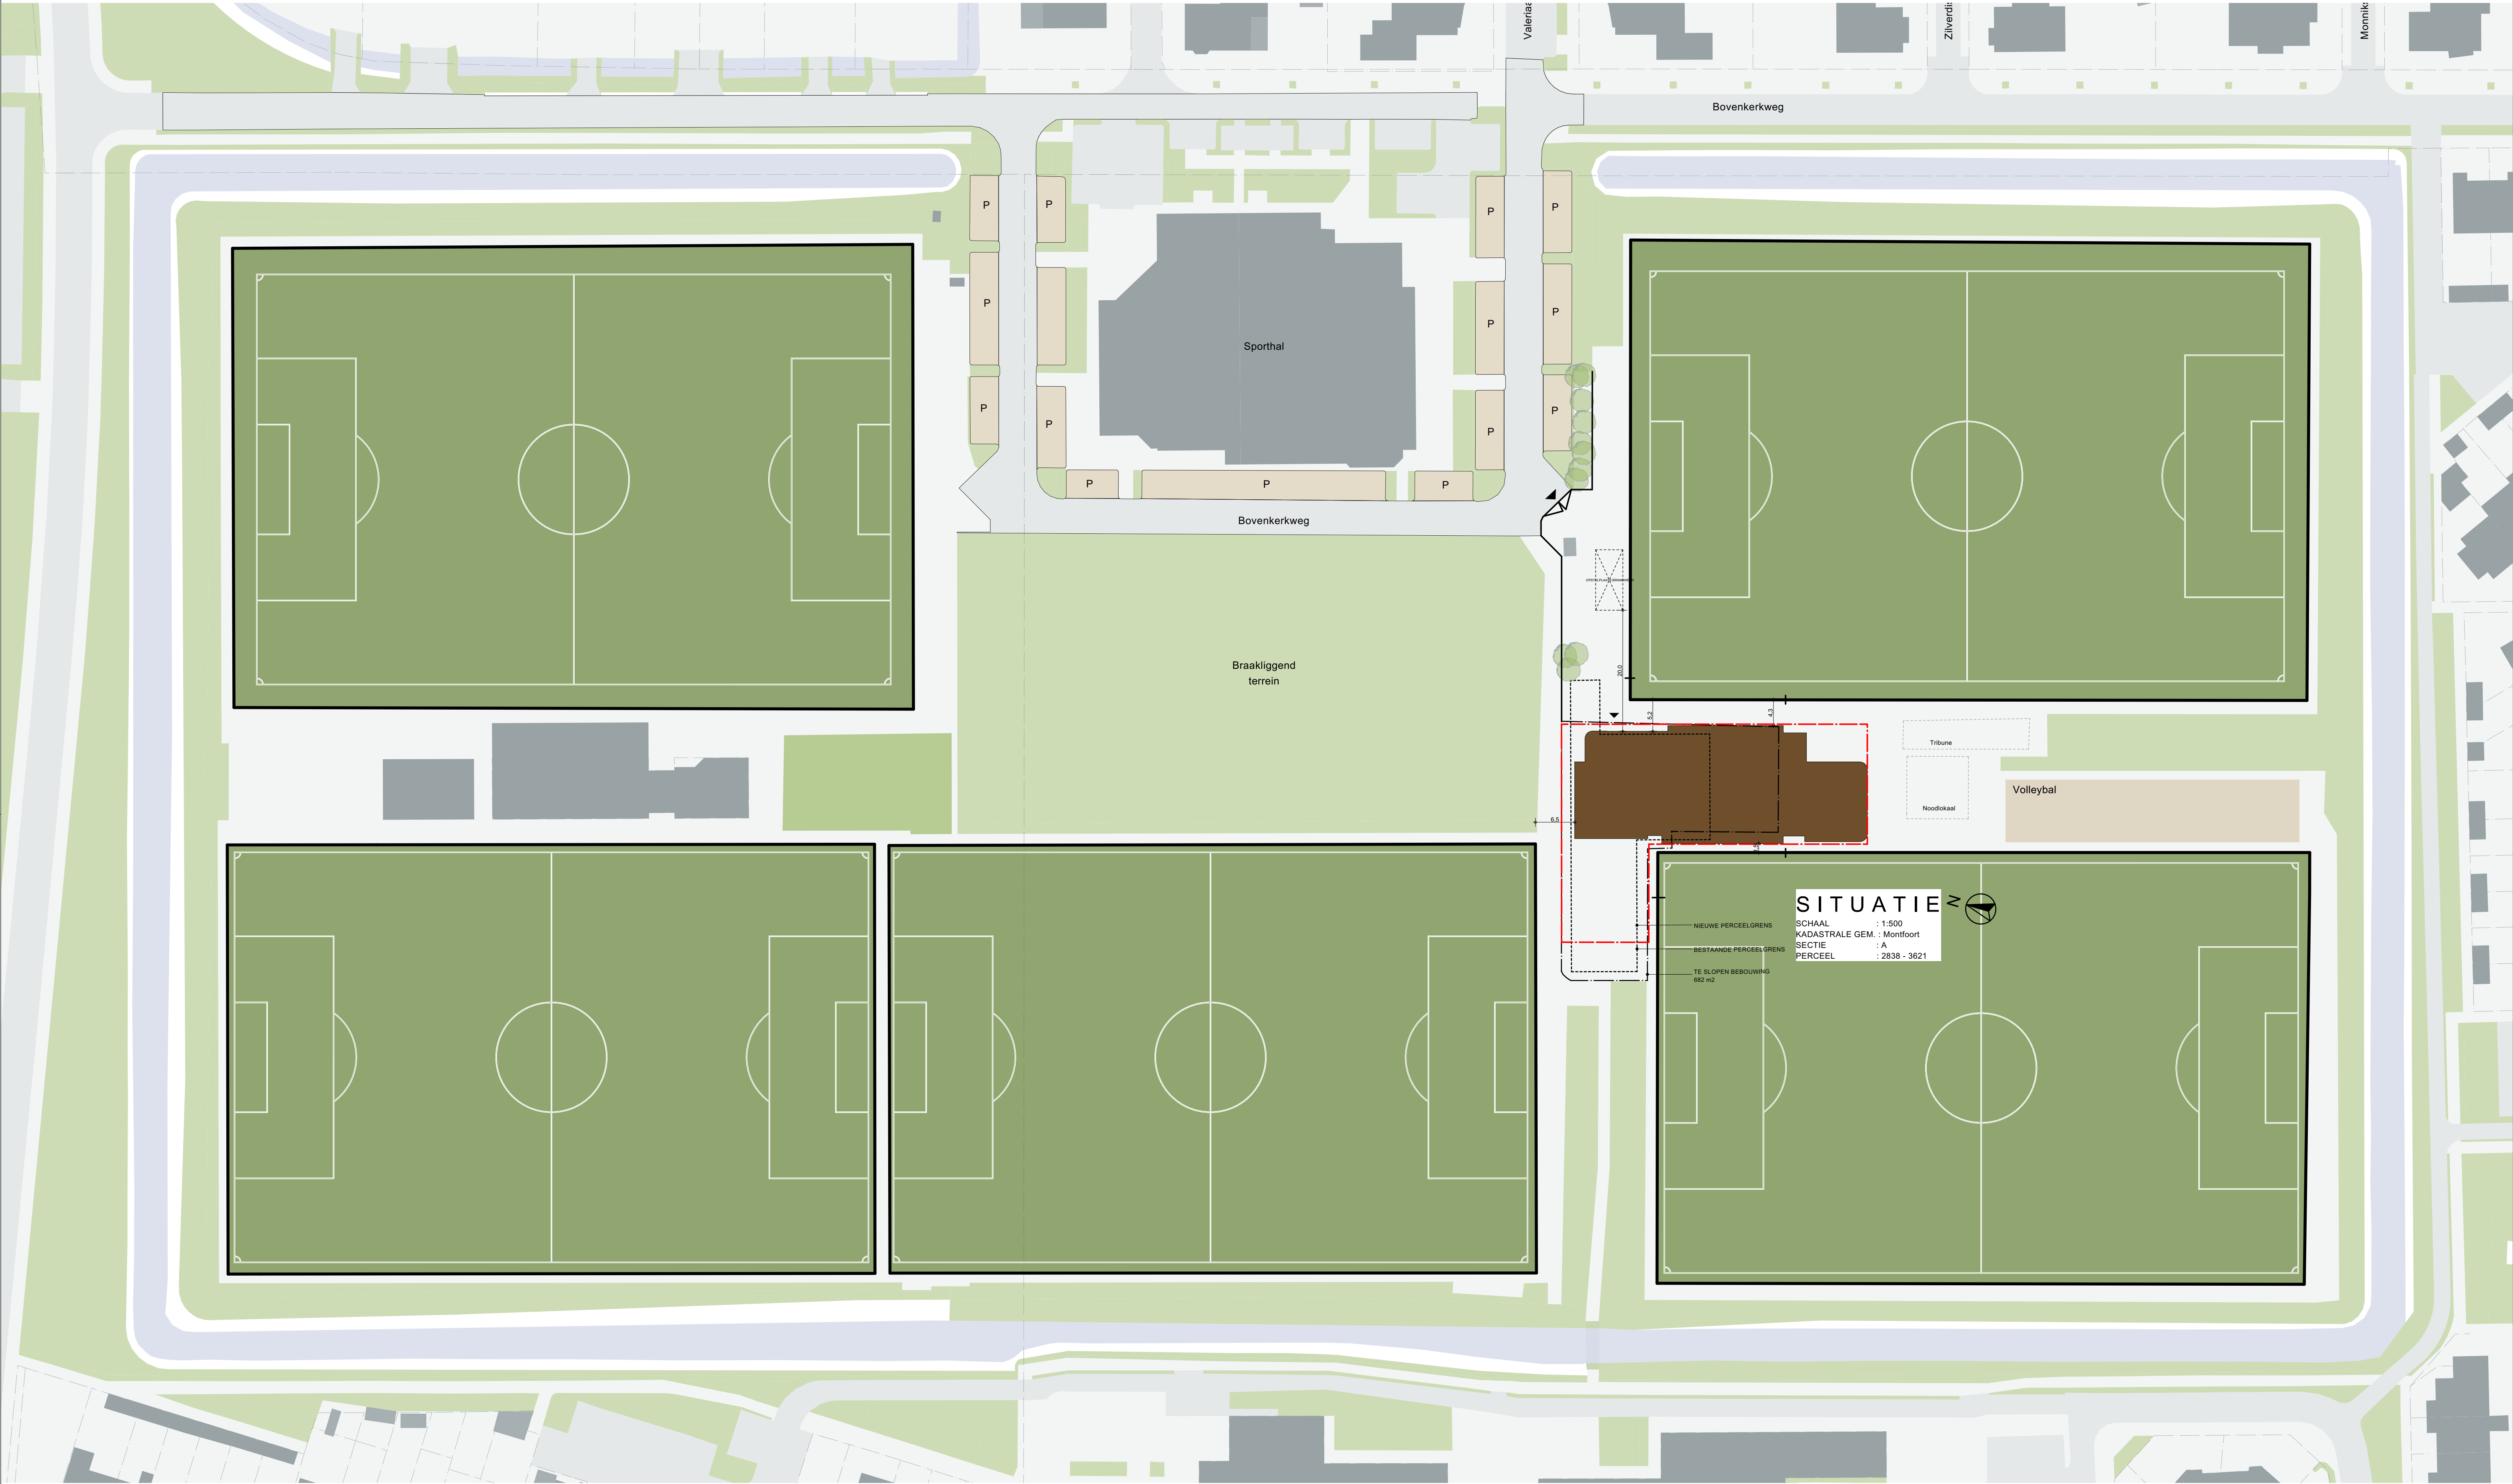

SITUATIE

SCHAAL : 1:500
KADASTRALE GEM. : Montfoort
SECTIE : A
PERCEEL : 2838 - 3621

NIEUWE PERCEELGREN
BESTAANDE PERCEELGREN
TE SLOPEN BEBOUWING
682 m2

Tribune
Noodlokaal
Volleybal

RENOVOOI
TERREIN

— BESTAANDE KAVELGREN
— NIEUWE PERCEELGREN
— VERBODEN TERREIN
— NIEUW GEBOUW
— BESTAANDE GEBOUW, TE SLOPEN

AA
ARCO
ARCH
ITECT
EN

Donkere Gaard 1-4
3421 AS Oudewater
T 0348 - 56 16 07
info@arcoarchitecten.nl
www.arcoarchitecten.nl

Project : Yellowbellies Montfoort
Bovenkerkweg 82
Montfoort
i.o.v. YELLOWBELLIES

Fase : Definitief ontwerp
Tekening : Situatietekening
Ontwerp : EB
Schaal : 1:500, 1:200
Formaat : A1

Datum : 21-12-2023 MO
Gewijzigd : A)
B)
C)
D)
E)
F)
G)
H)
I)