




Project : Bedrijfsverplaatsing
Achthoven Oost 13
Montfoort
i.o.v. RVR Betonpompen

Tekening : Definitief ontwerp
Principe details Hal


Ontwerp : CvH
Schaal : 1:5
Formaat : A3

Datum :
Gewijzigd : A)
B)
C)
D)
E)
F)
G)
H)
I)




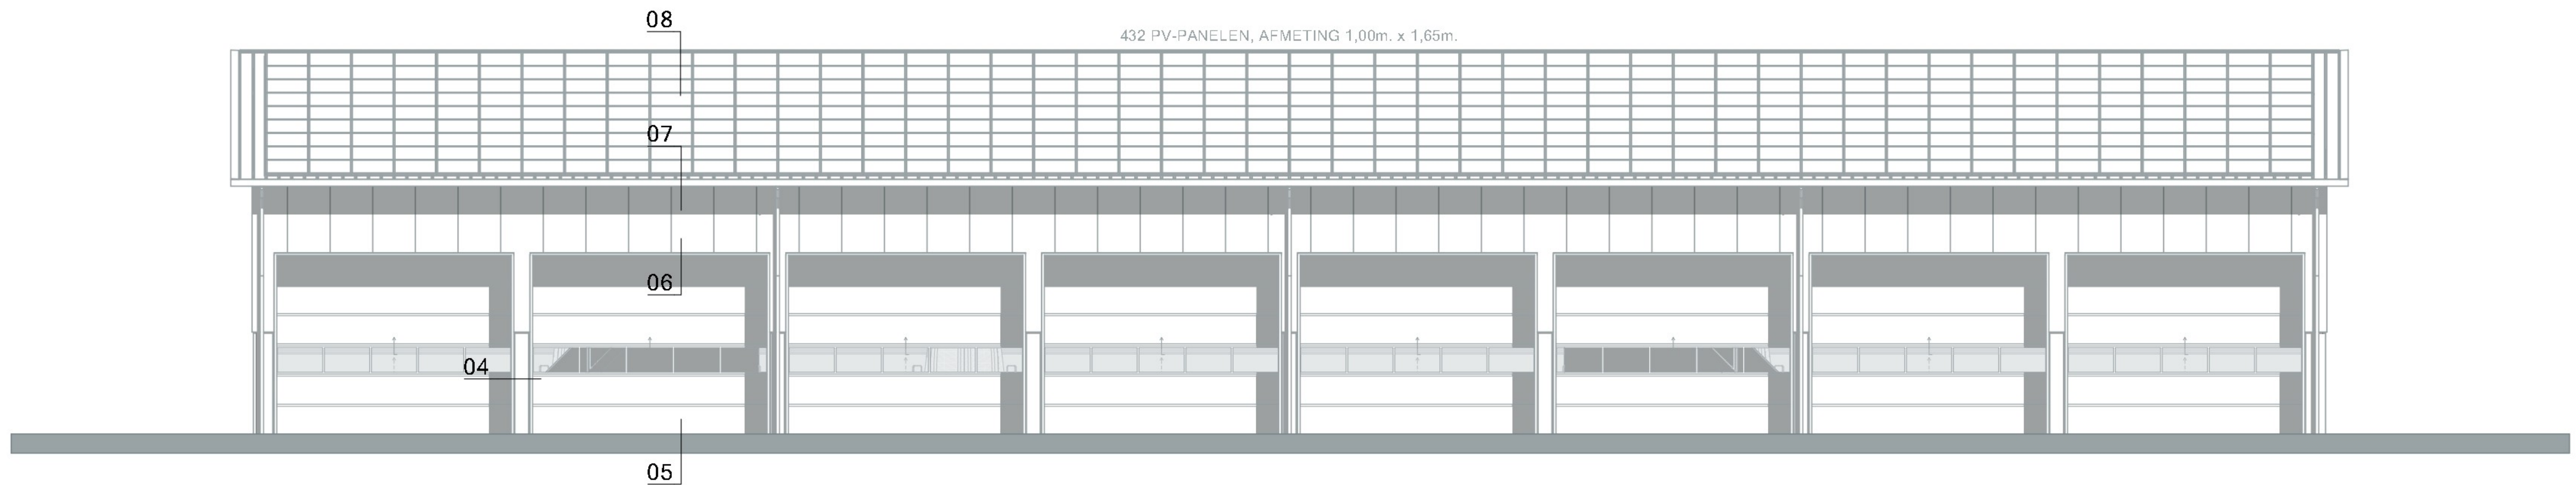

HAL RECHTER ZIJGEVEL

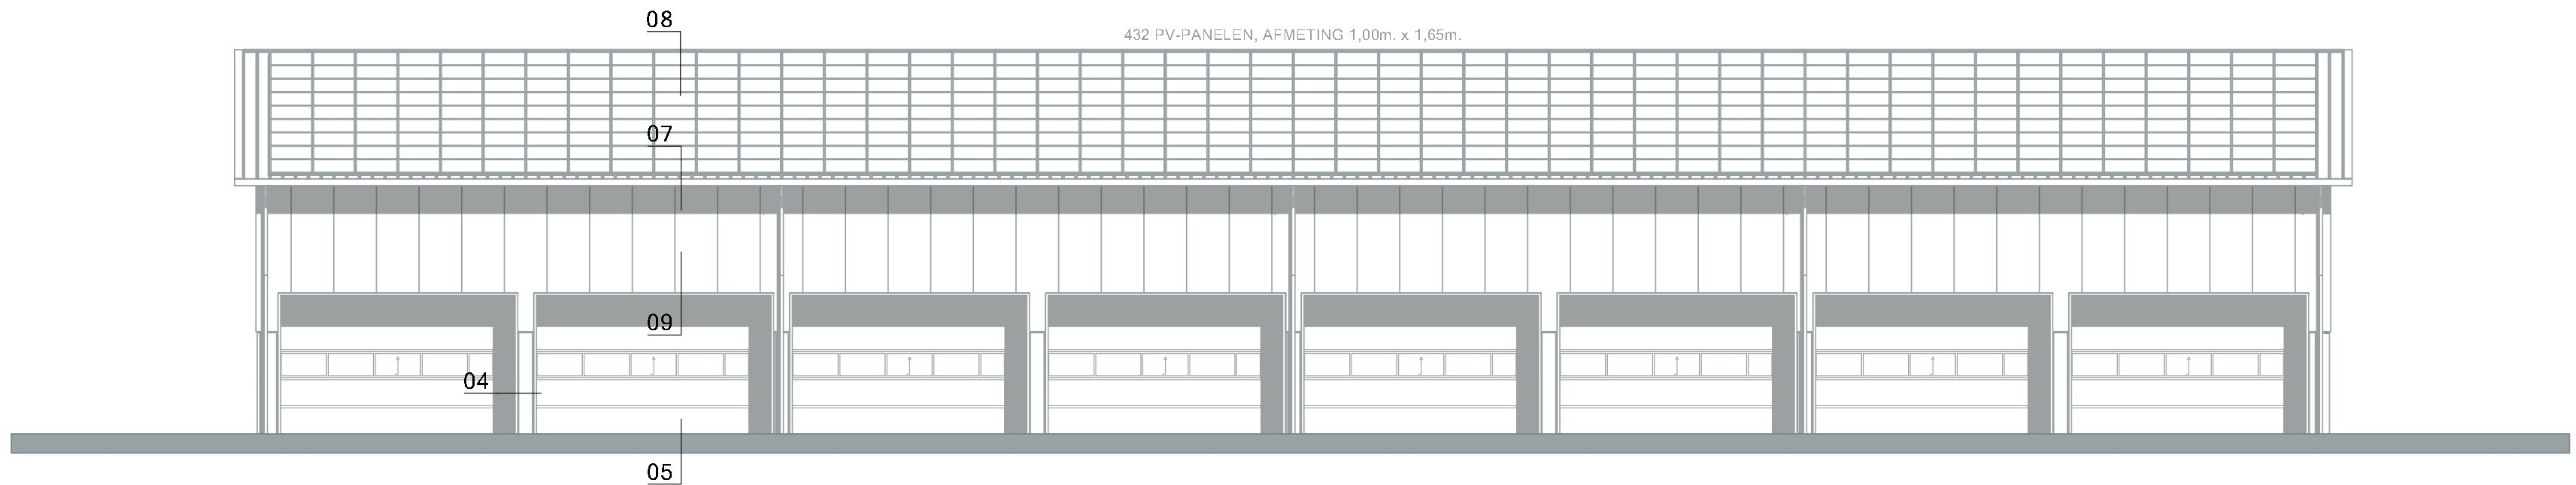

HAL LINKER ZIJGEVEL

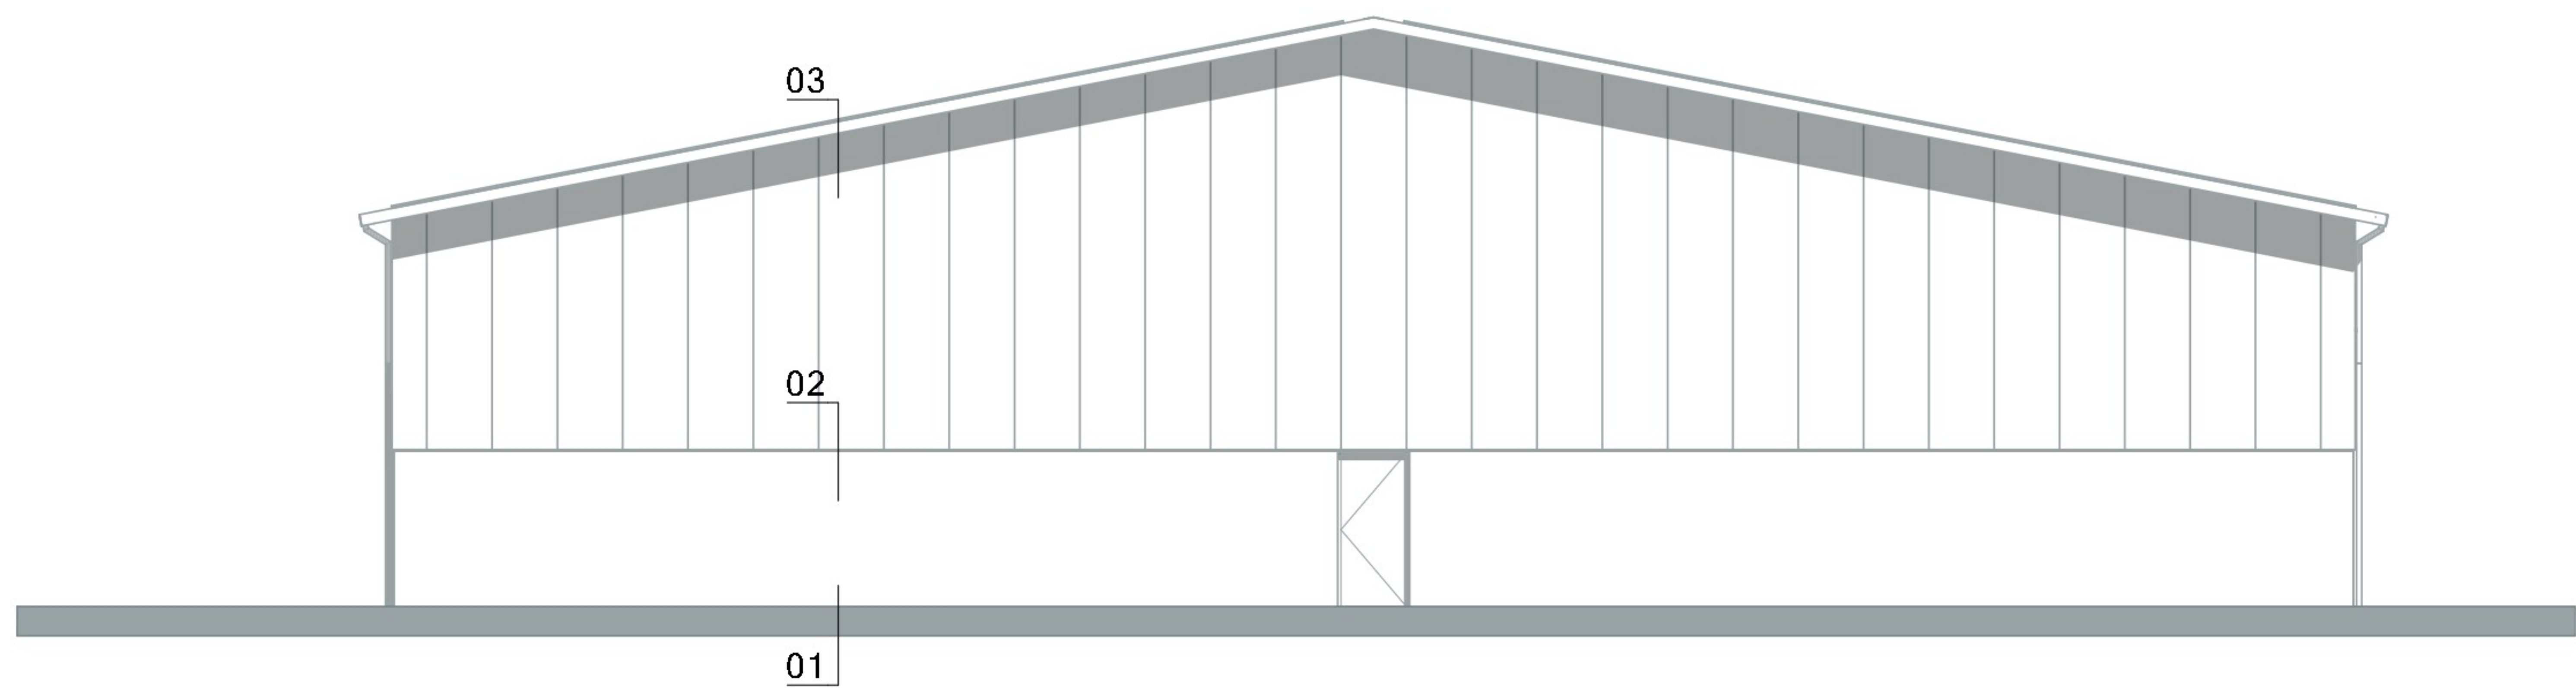


HAL VOORGEVEL



Tekening Definitief ontwerp
Overzicht detailblad
Ontwerp :CvH
Schaal :1:150

Datum :
Gewijzigd : A)
B)
C)
D)
E)
F)


Project: 21086 Tek.: 511 Pag: 01

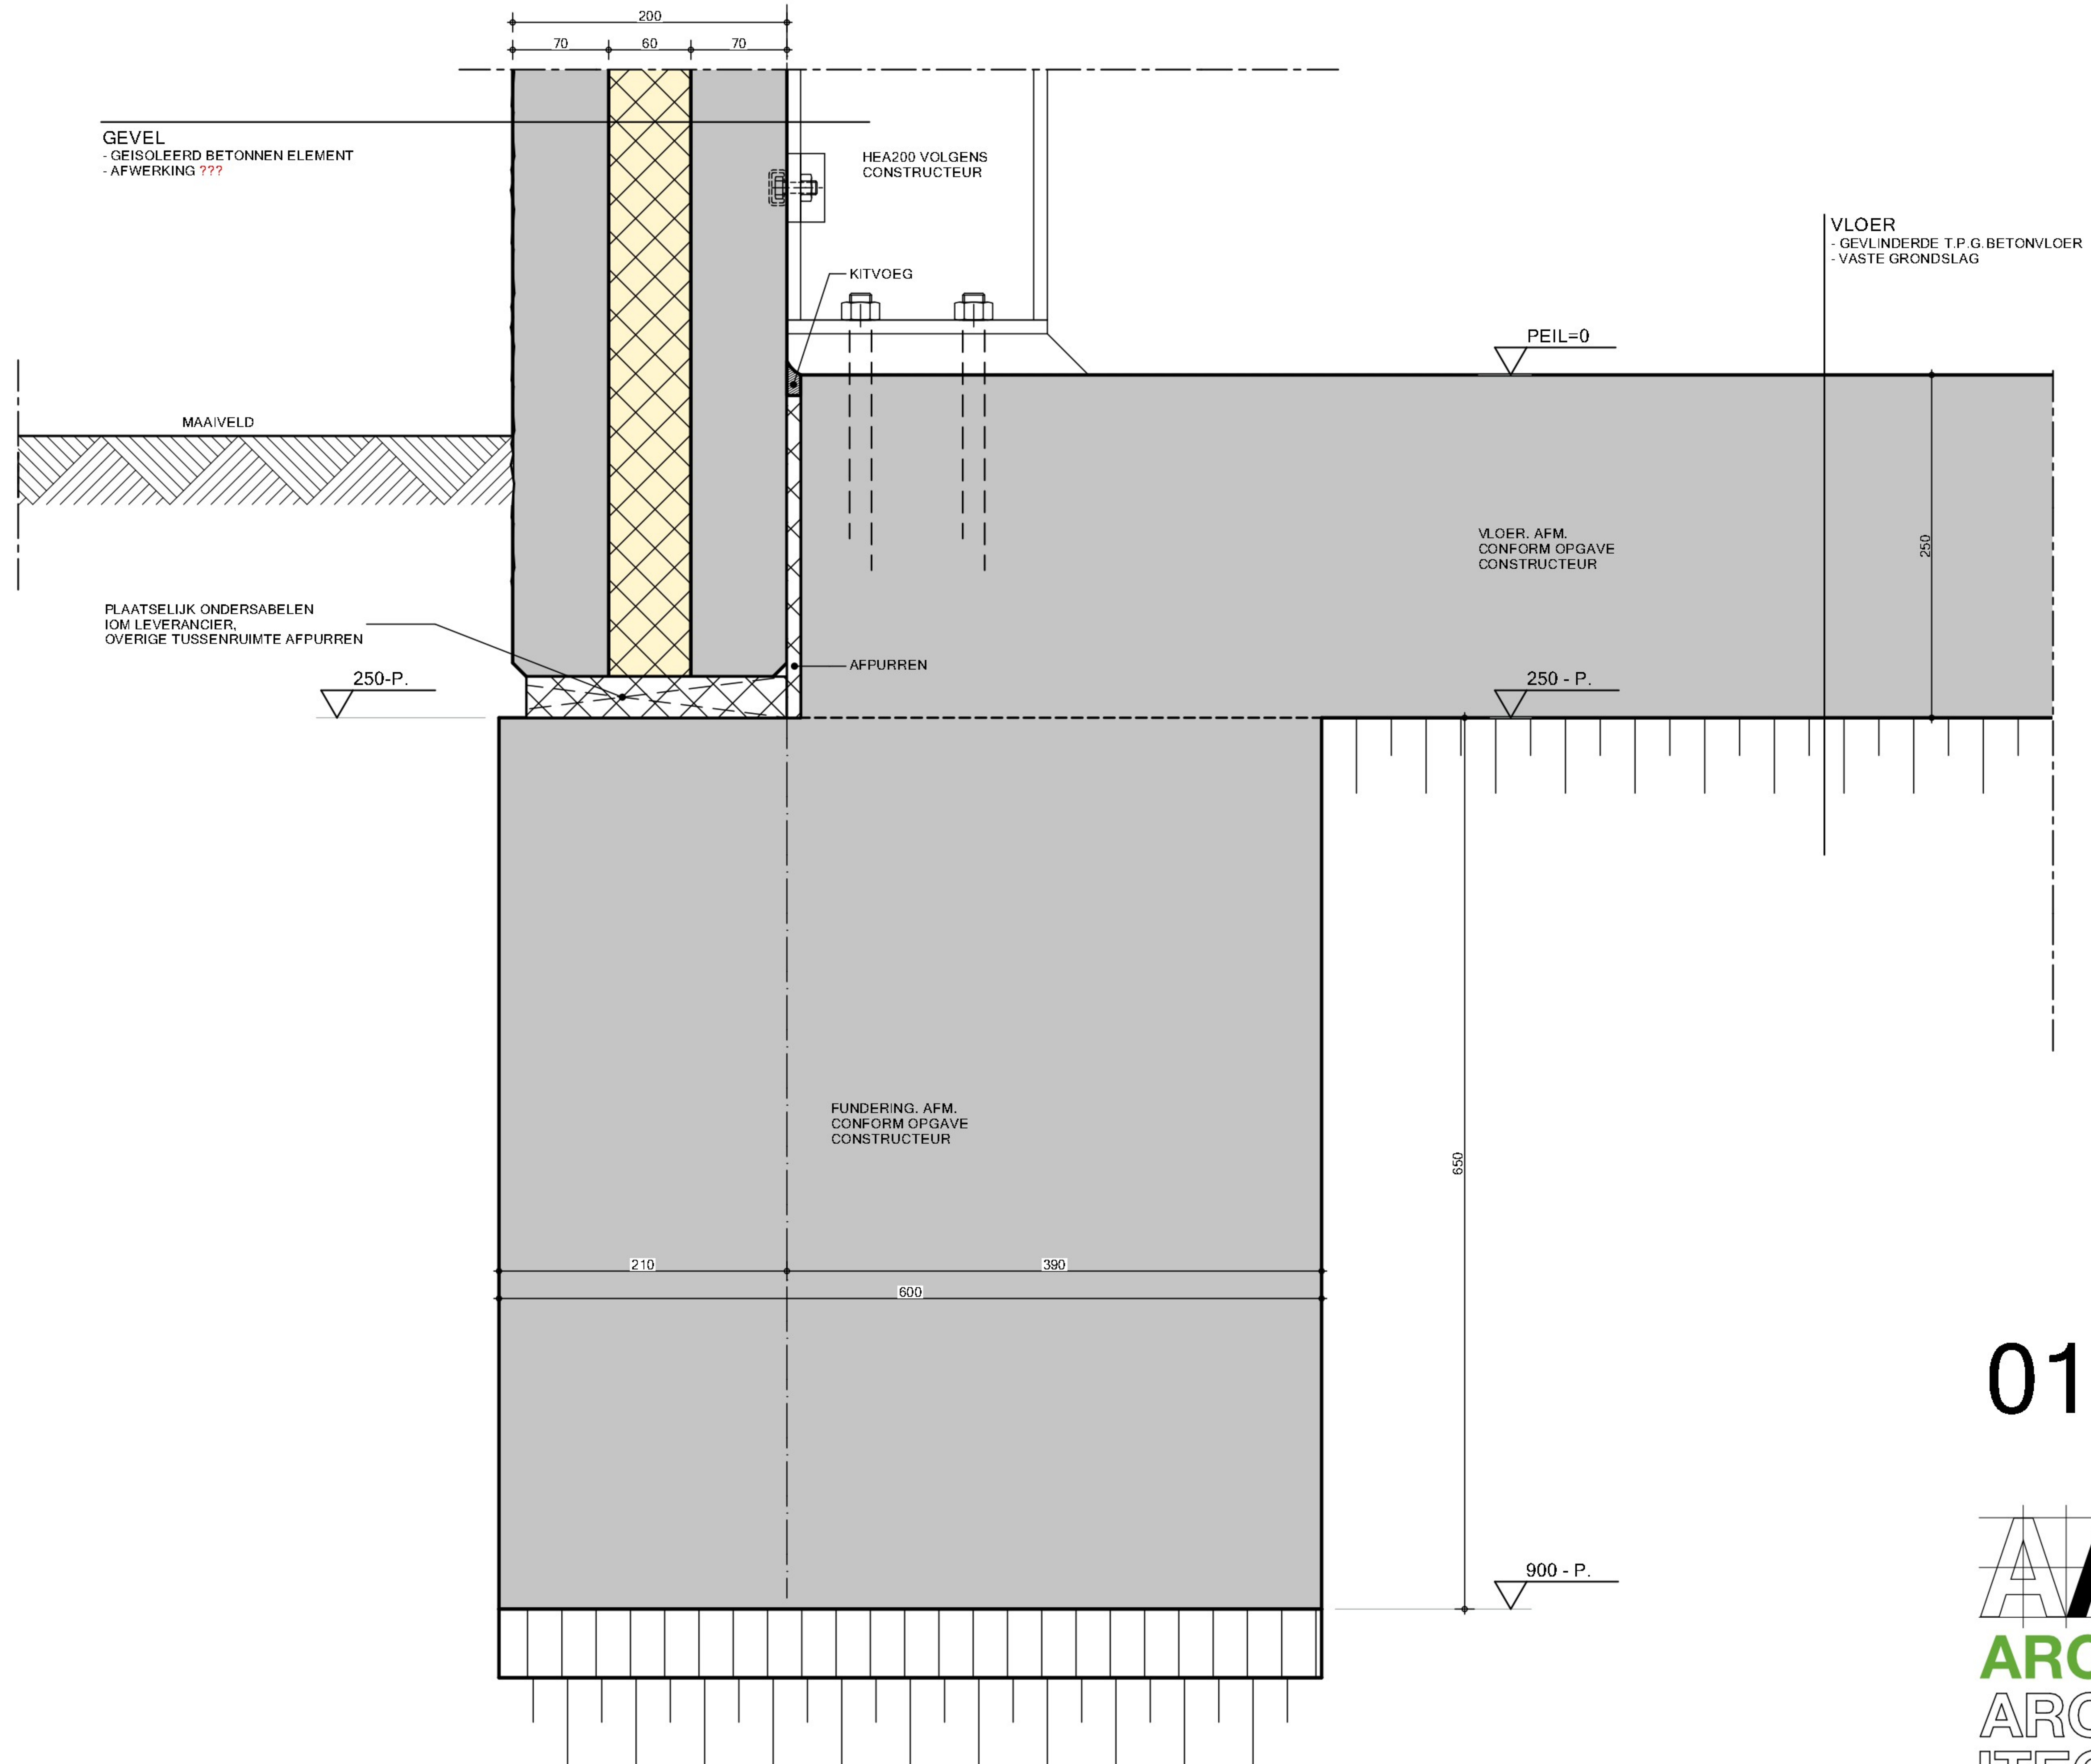

01



Tekening	Definitief ontwerp	
Ontwerp	Principe detail 01	
Schaal	:CvH	
	:1:5	
Datum	:	
Gewijzigd	:	
	A)	
	B)	
	C)	
	D)	
	E)	
	F)	
Project:	Tek.:	Pag.:
21086	511	02

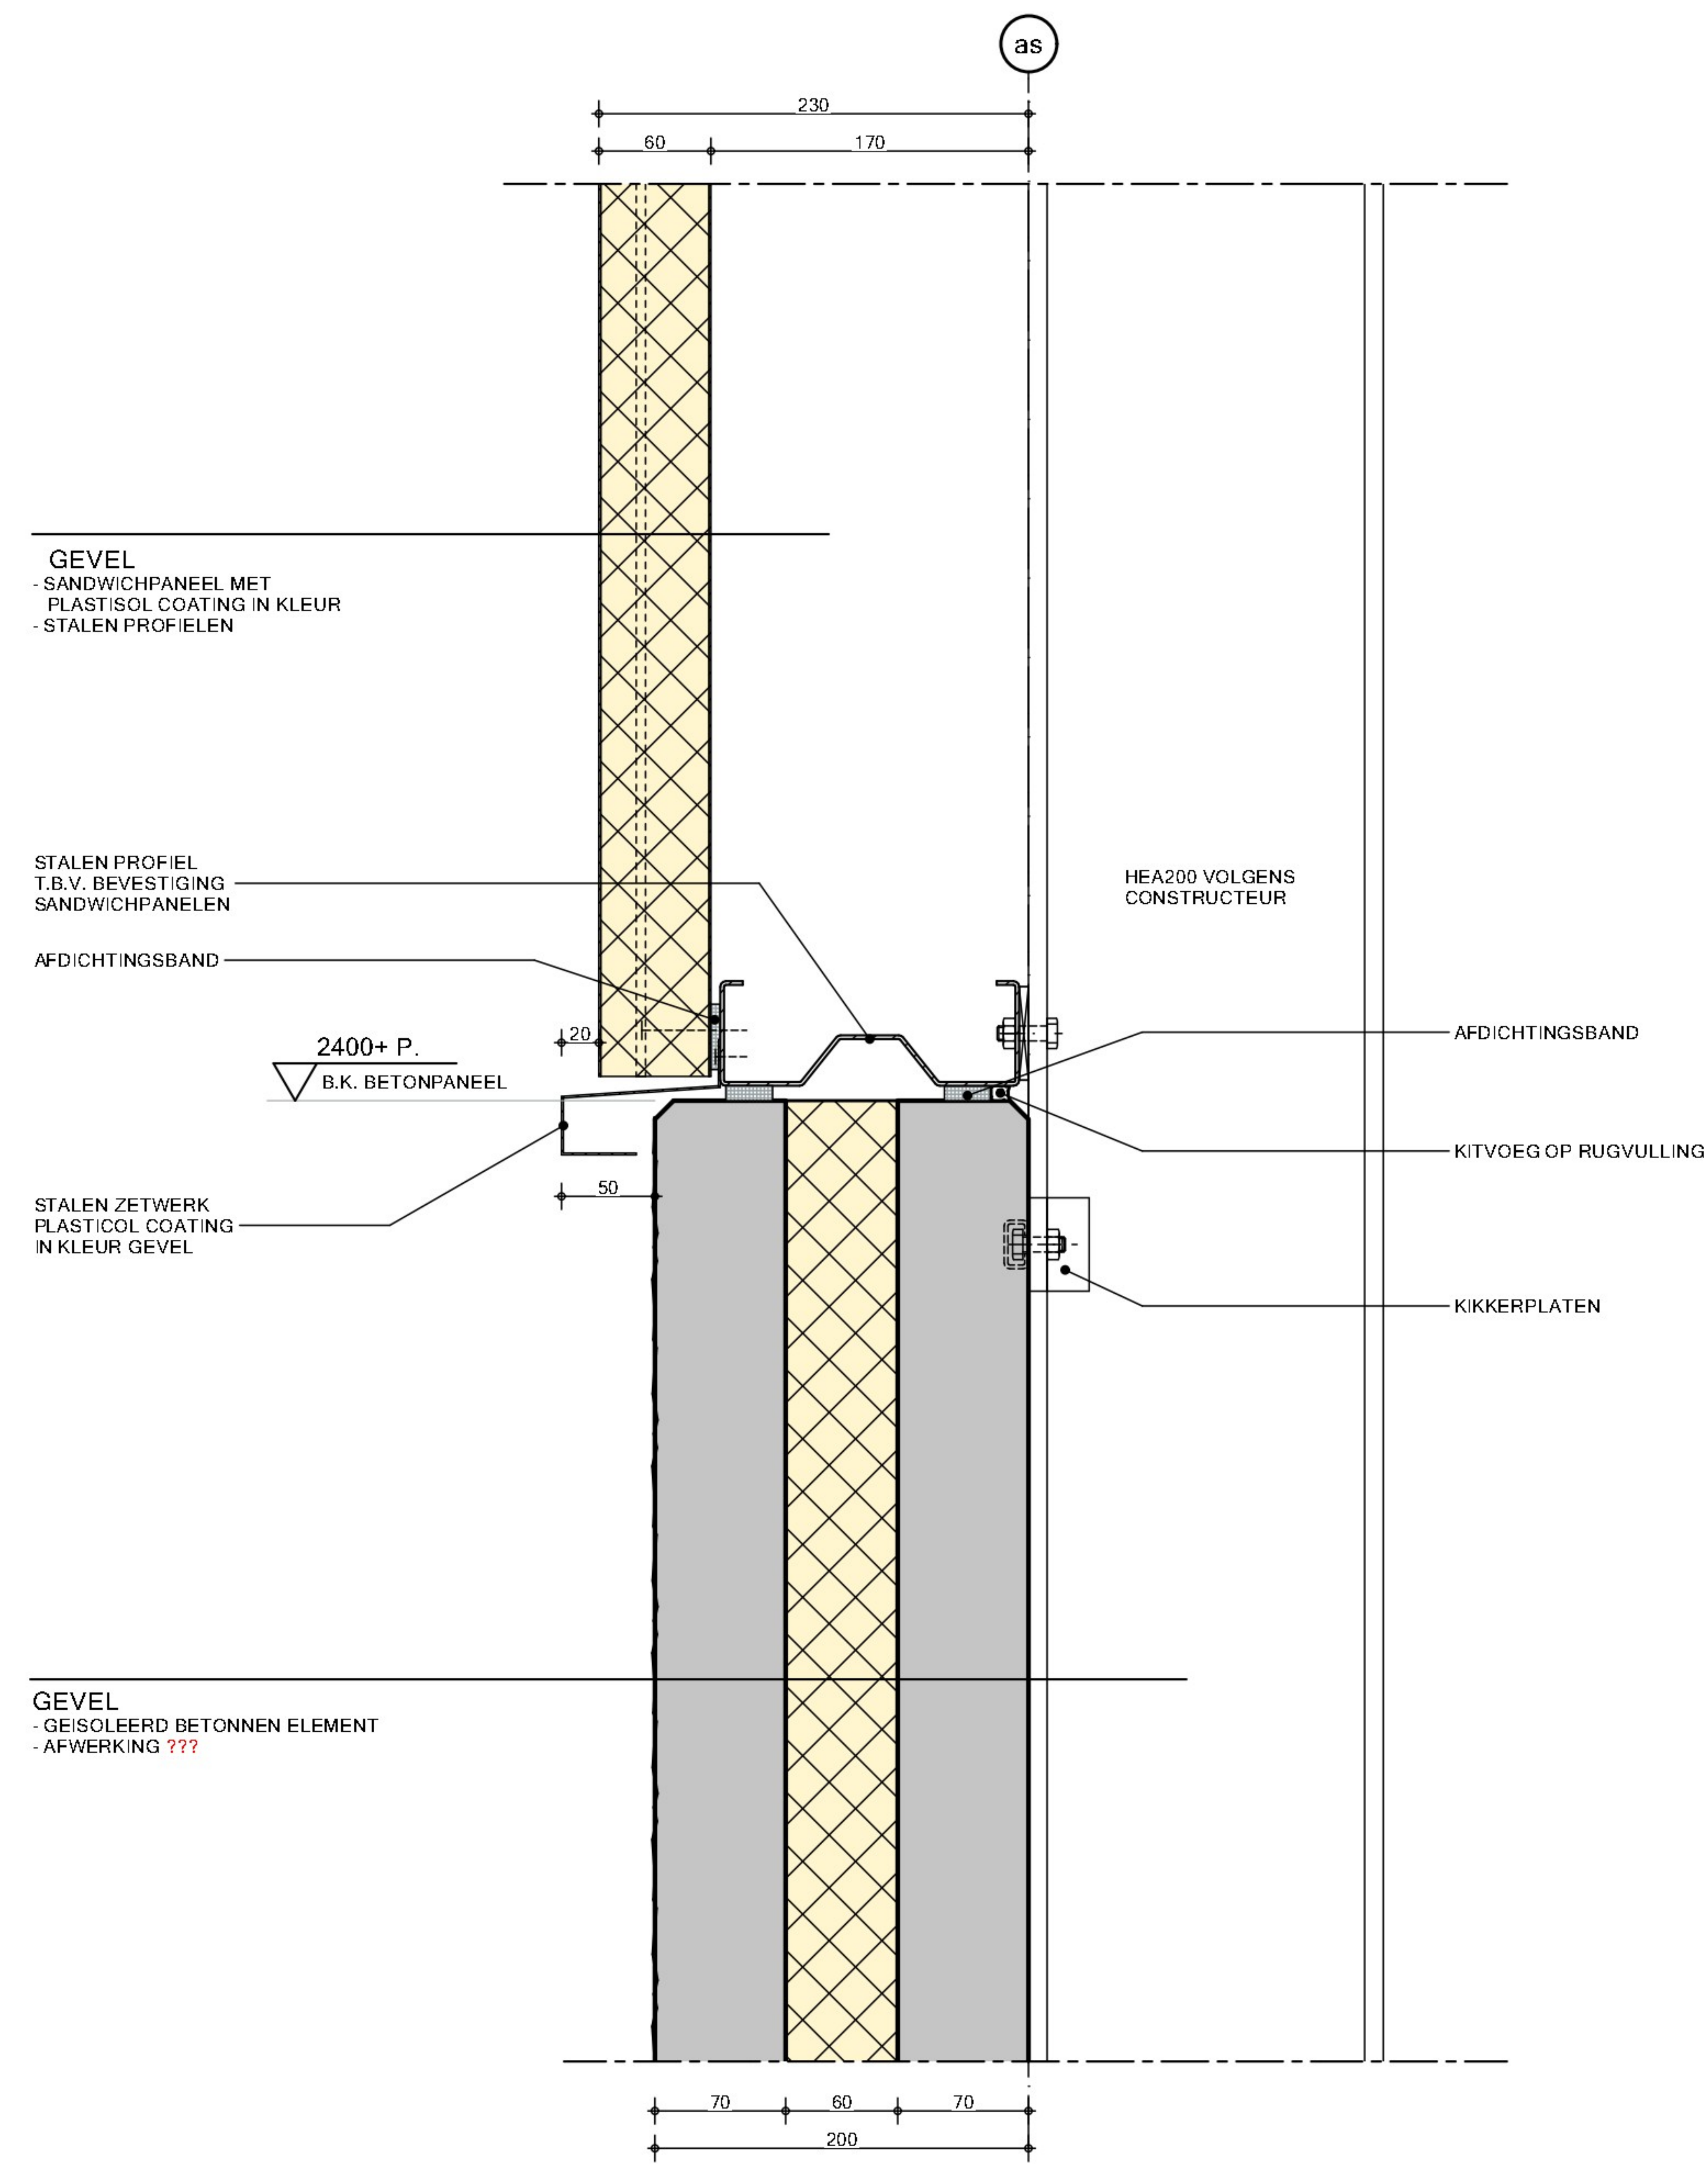


02



Tekening Definitief ontwerp
Principe detail 02
Ontwerp :CvH
Schaal :1:5

Datum :
Gewijzigd : A)
B)
C)
D)
E)
F)

Project: 21086 Tek.: 511 Pag.: 03

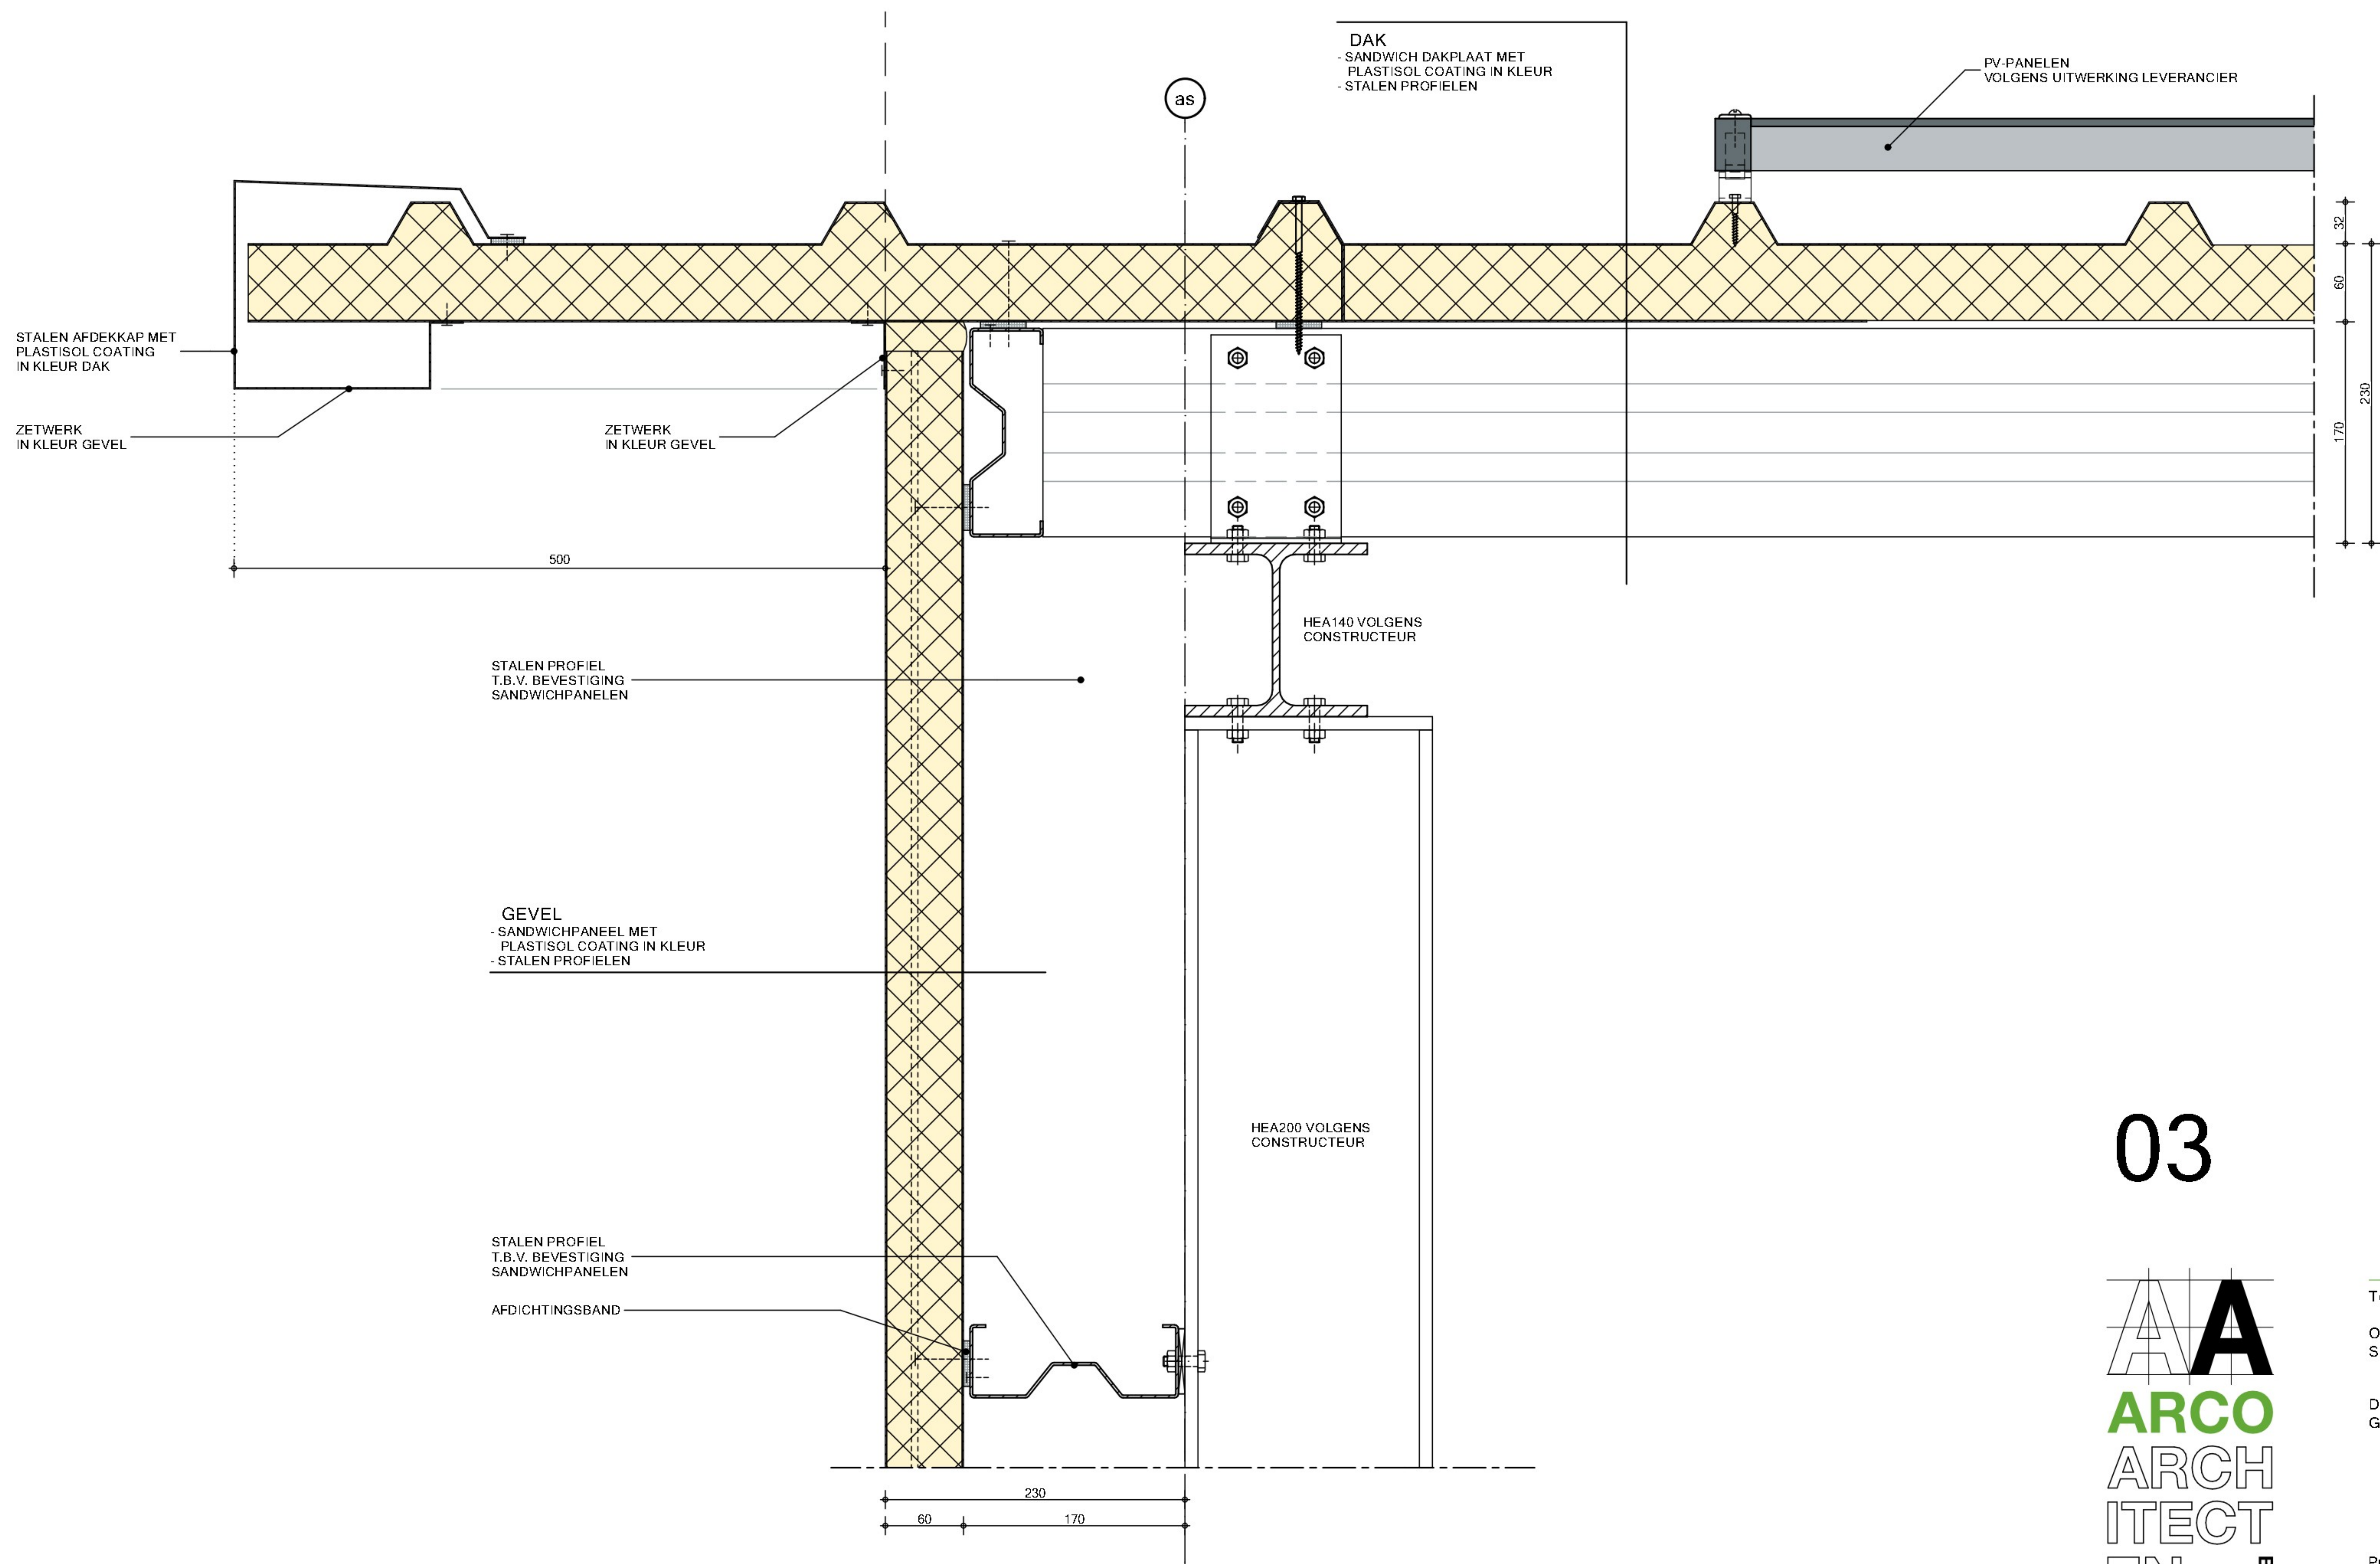


03



Tekening Definitief ontwerp
Principe detail 03
Ontwerp :CvH
Schaal :1:5

Datum :
Gewijzigd : A)
B)
C)
D)
E)
F)

Project: 21086 Tek.: 511 Pag: 04

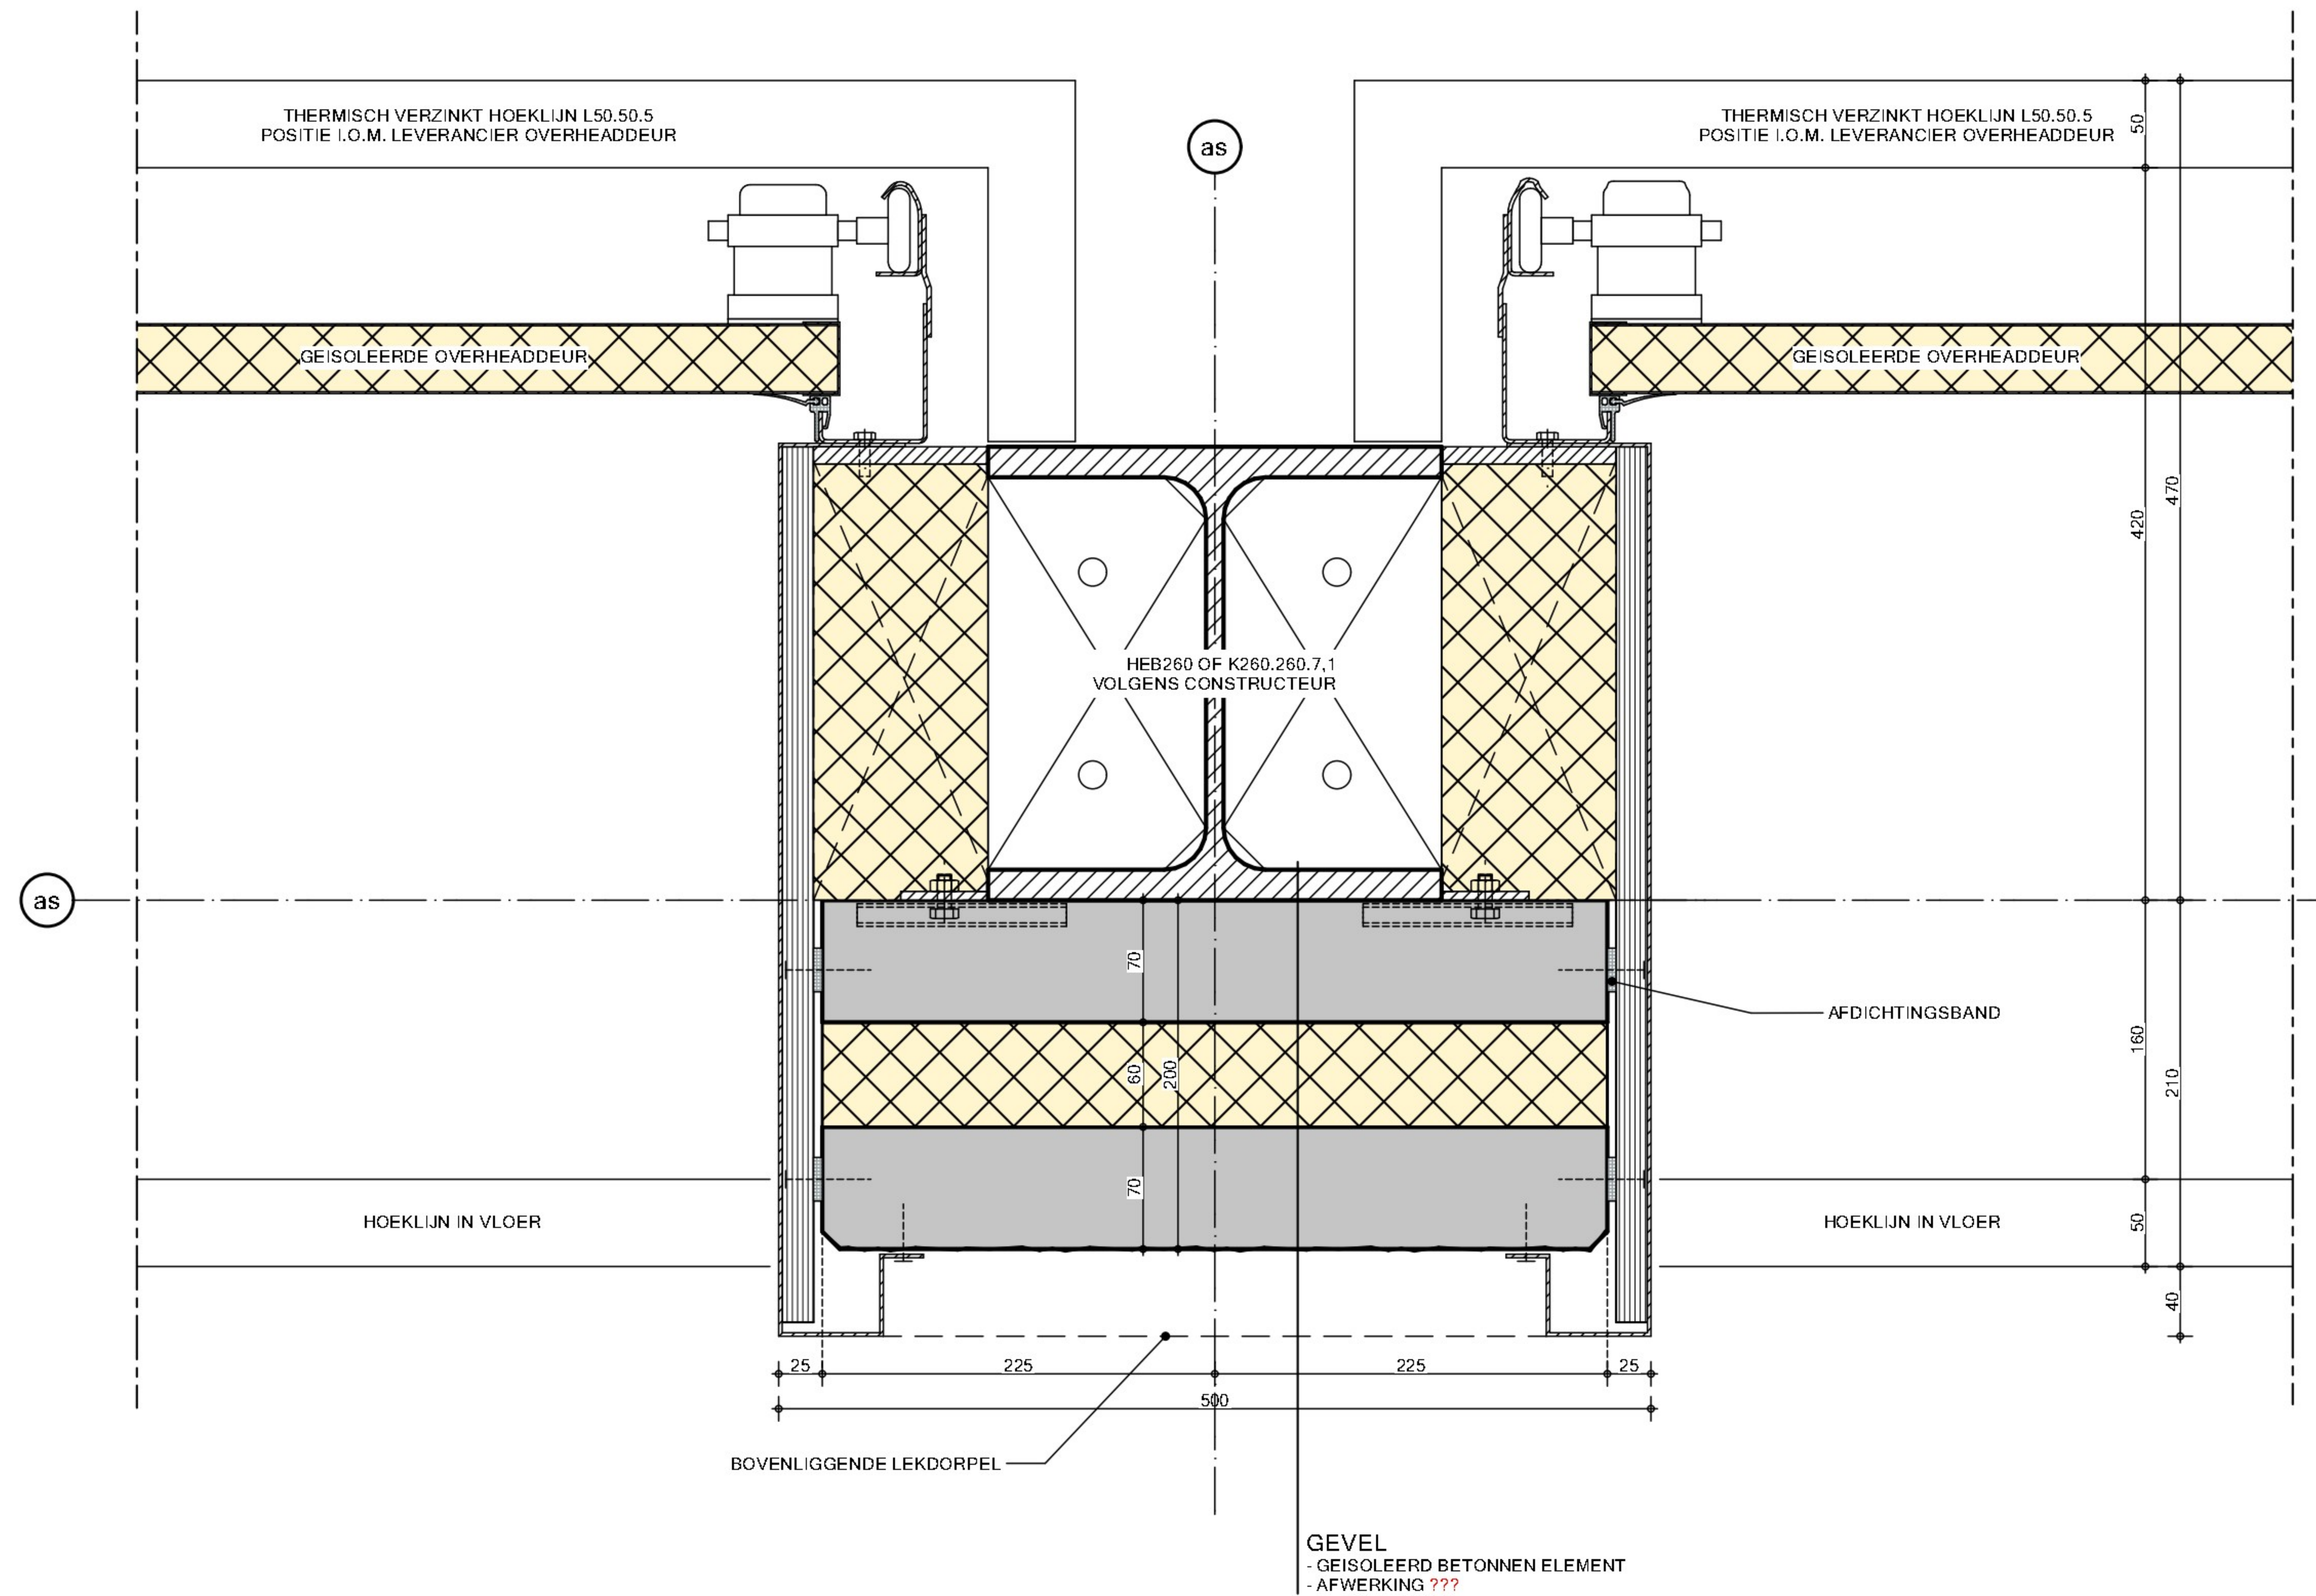


04



Tekening Definitief ontwerp
Principe detail 04
Ontwerp :CvH
Schaal :1:5

Datum :
Gewijzigd : A)
B)
C)
D)
E)
F)


Project: 21086 Tek.: 511 Pag.: 05

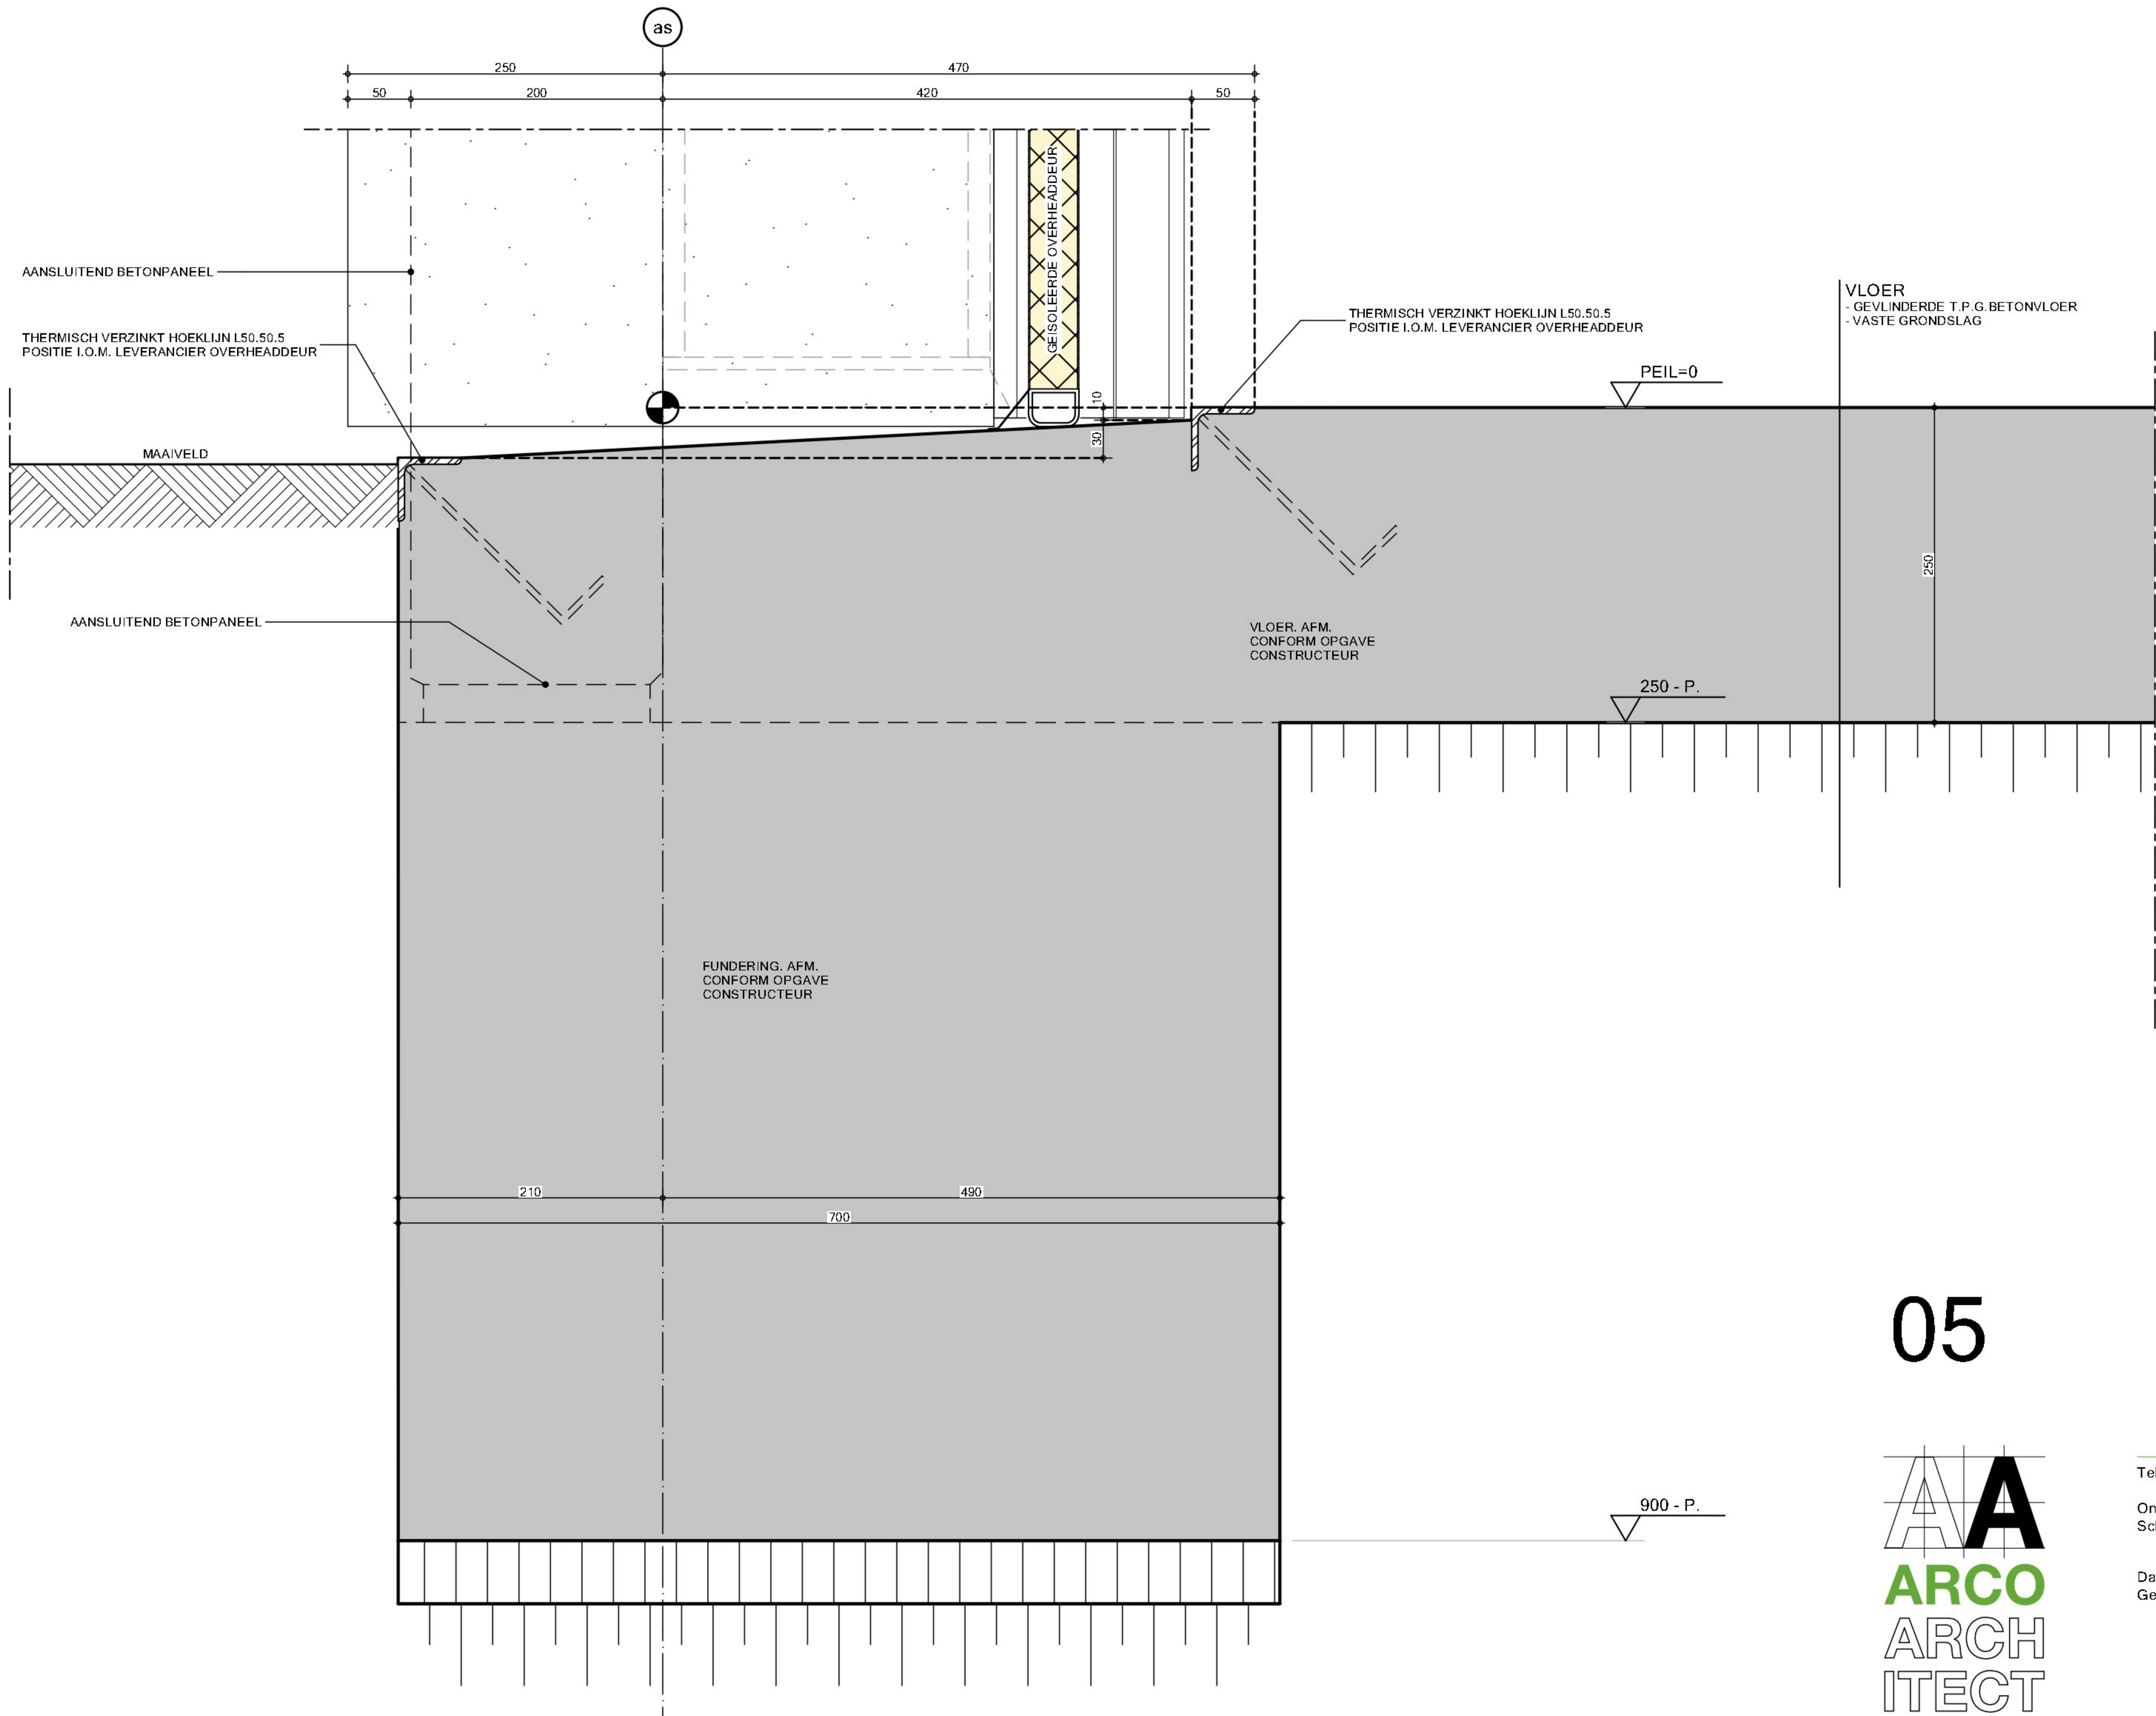

05



Tekening	Definitief ontwerp
Ontwerp	Principe detail 05
Schaal	:1:5
Datum	:
Gewijzigd	A) ☐
	B) ☐
	C) ☐
	D) ☐
	E) ☐
	F) ☐
Project:	21086
Tek.:	511
Pag.:	06

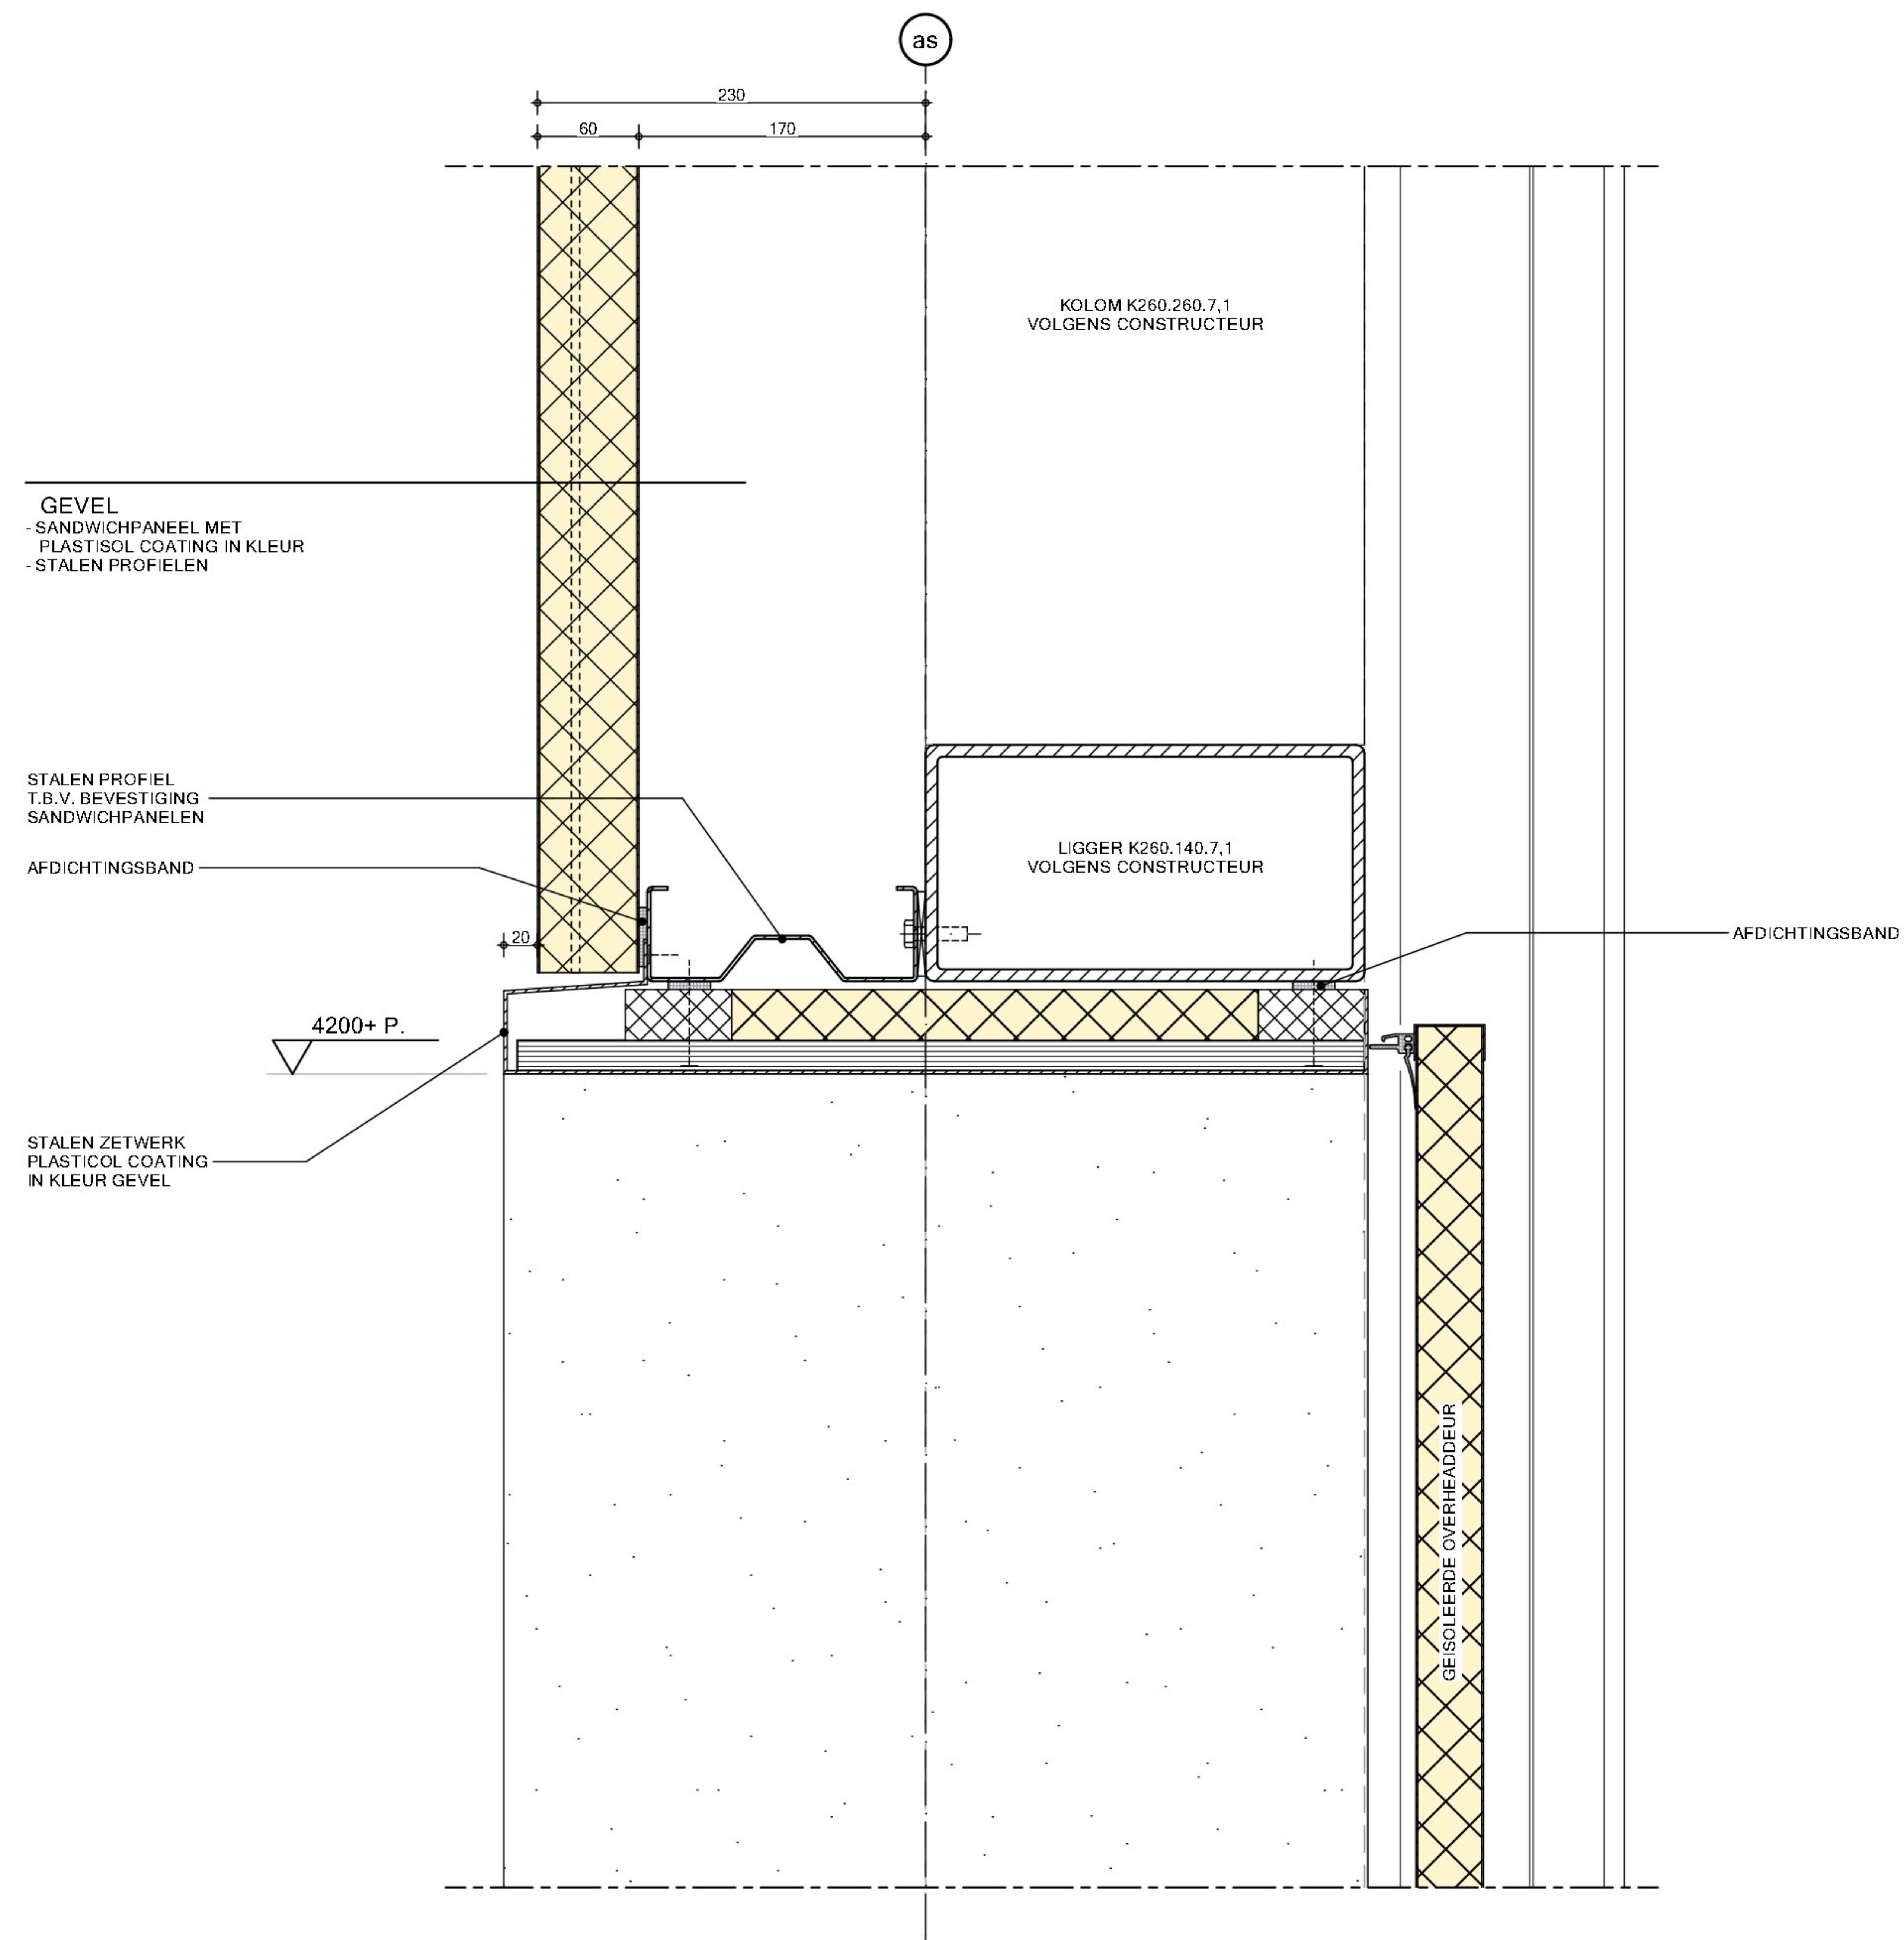


06



Tekening Definitief ontwerp
Principe detail 06
Ontwerp :CvH
Schaal :1:5

Datum :
Gewijzigd : A)
B)
C)
D)
E)
F)


Project: 21086 Tek.: 511 Pag.: 07

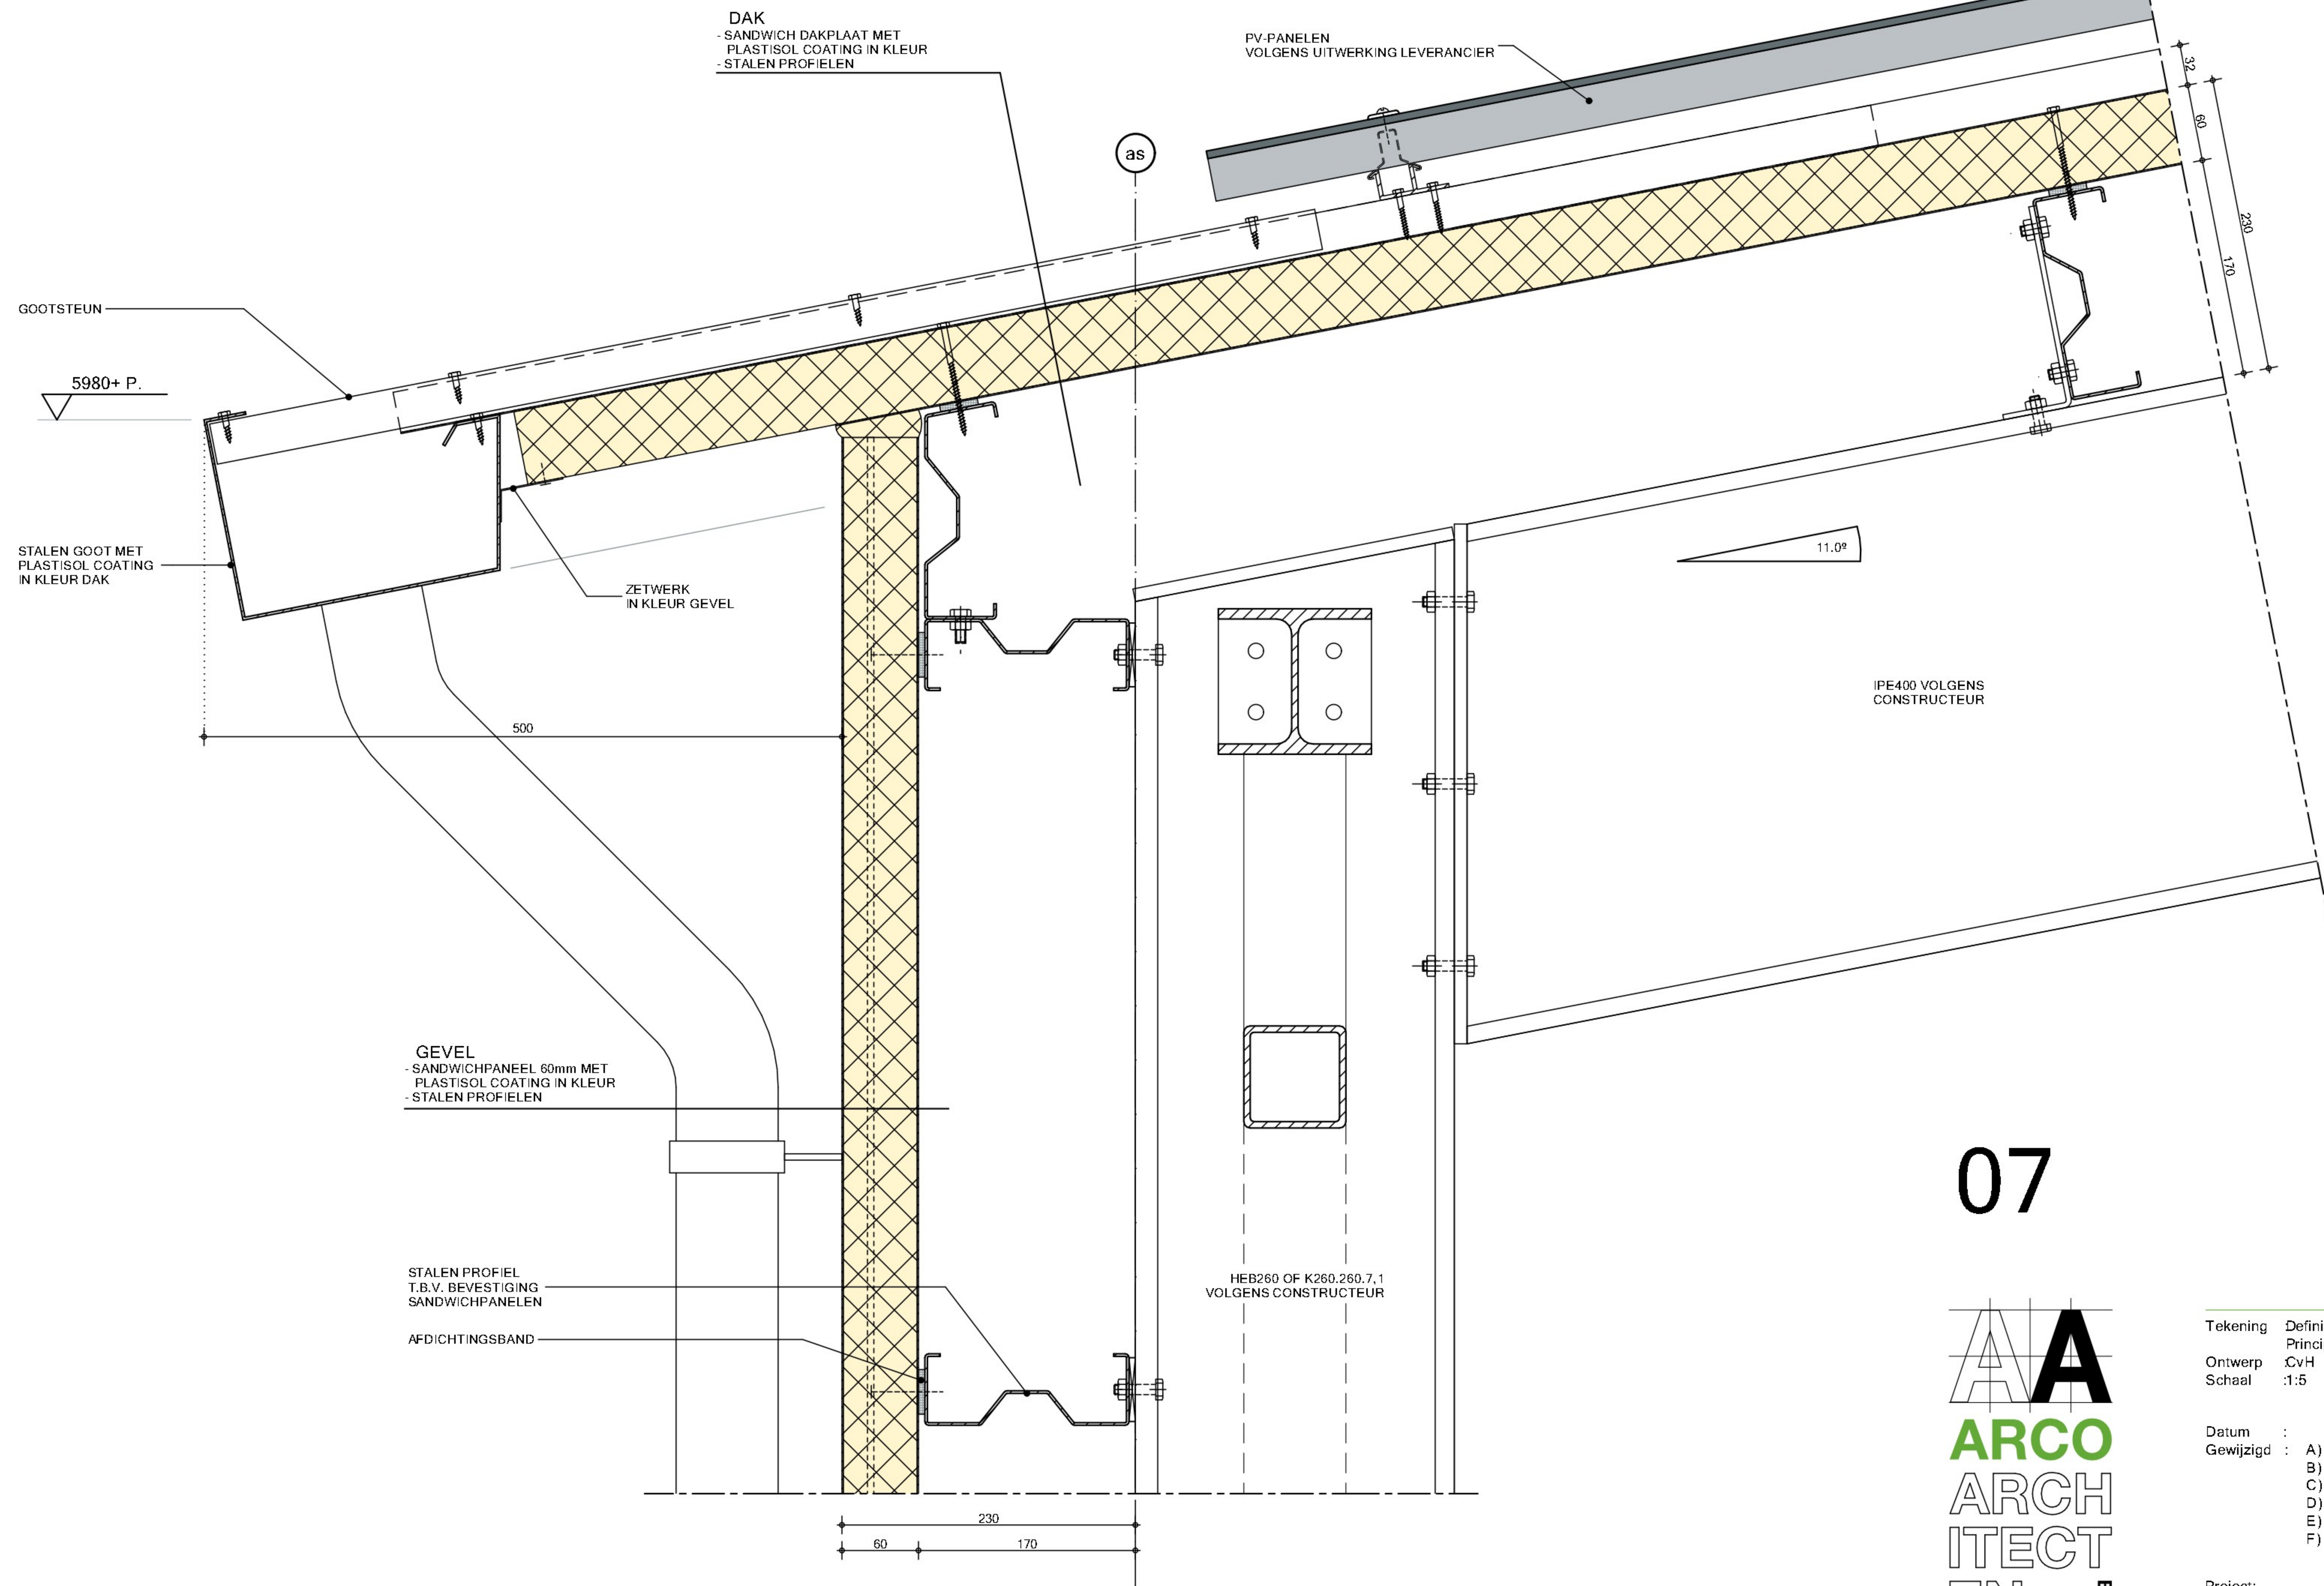


07



Tekening	Definitief ontwerp
Ontwerp	Principe detail 07
Schaal	:1:5
Datum	: A)
Gewijzigd	: B)
	: C)
	: D)
	: E)
	: F)
Project:	21086
Tek.:	511
Pag.:	08

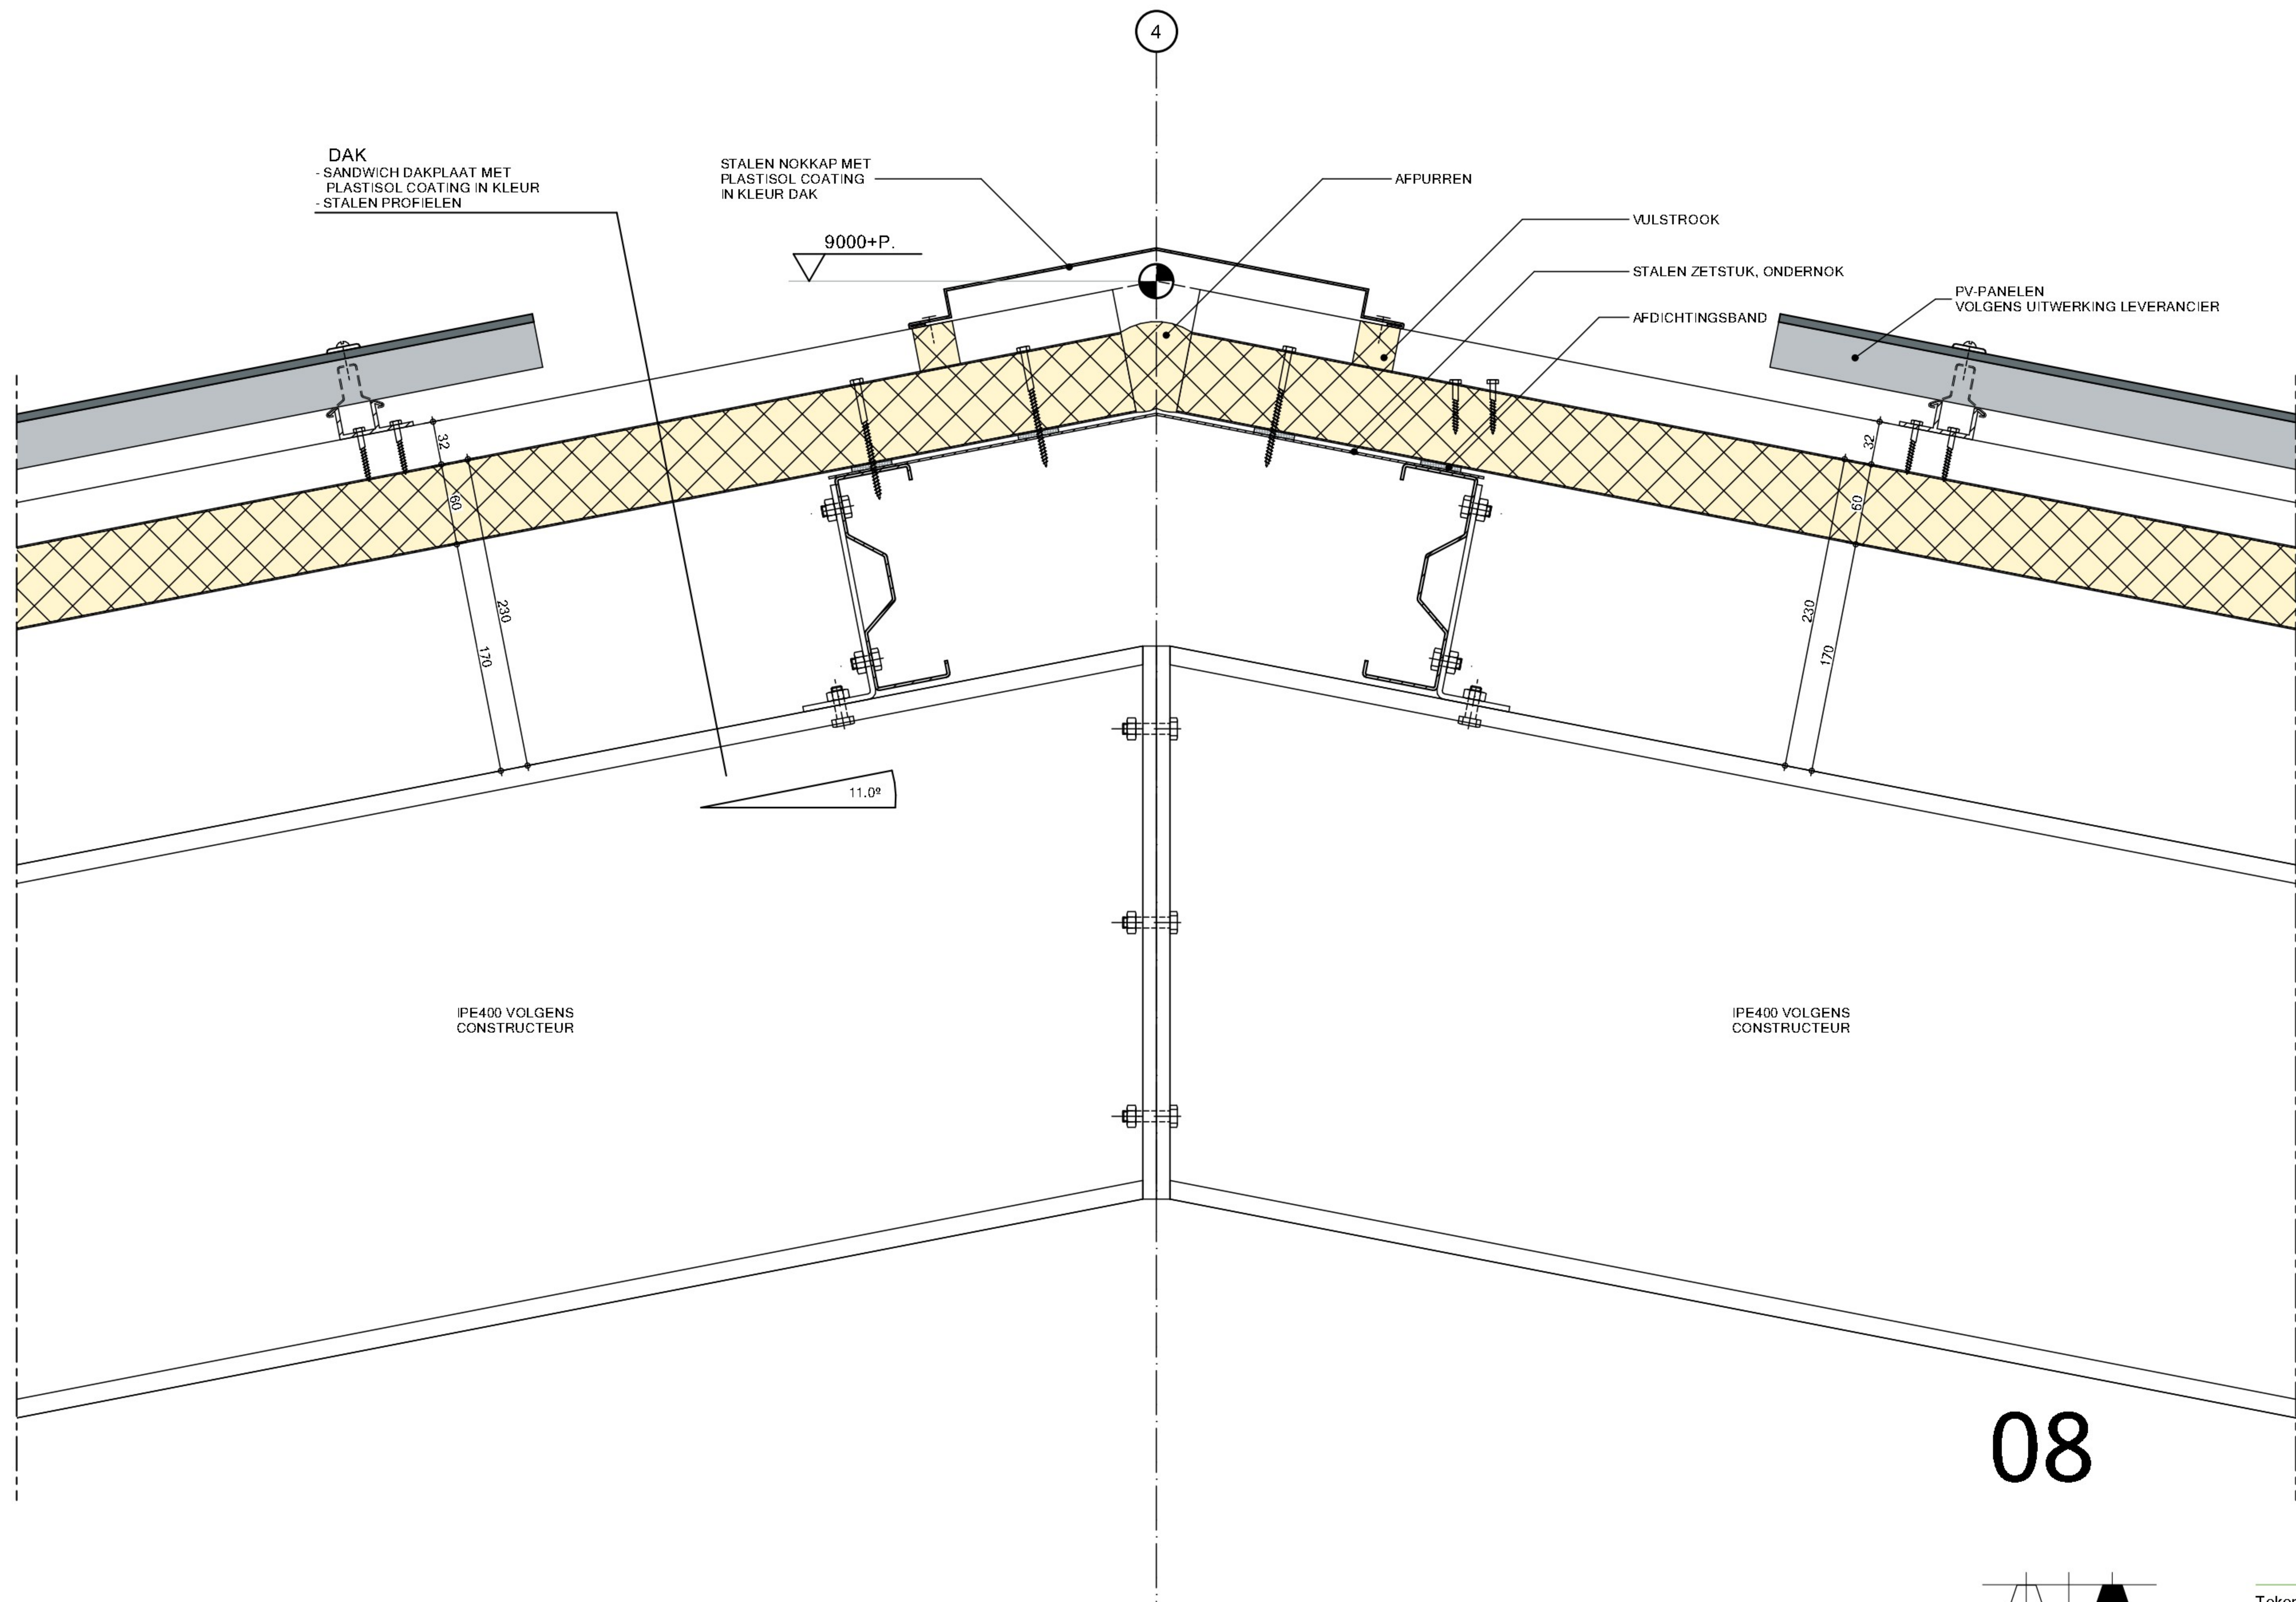

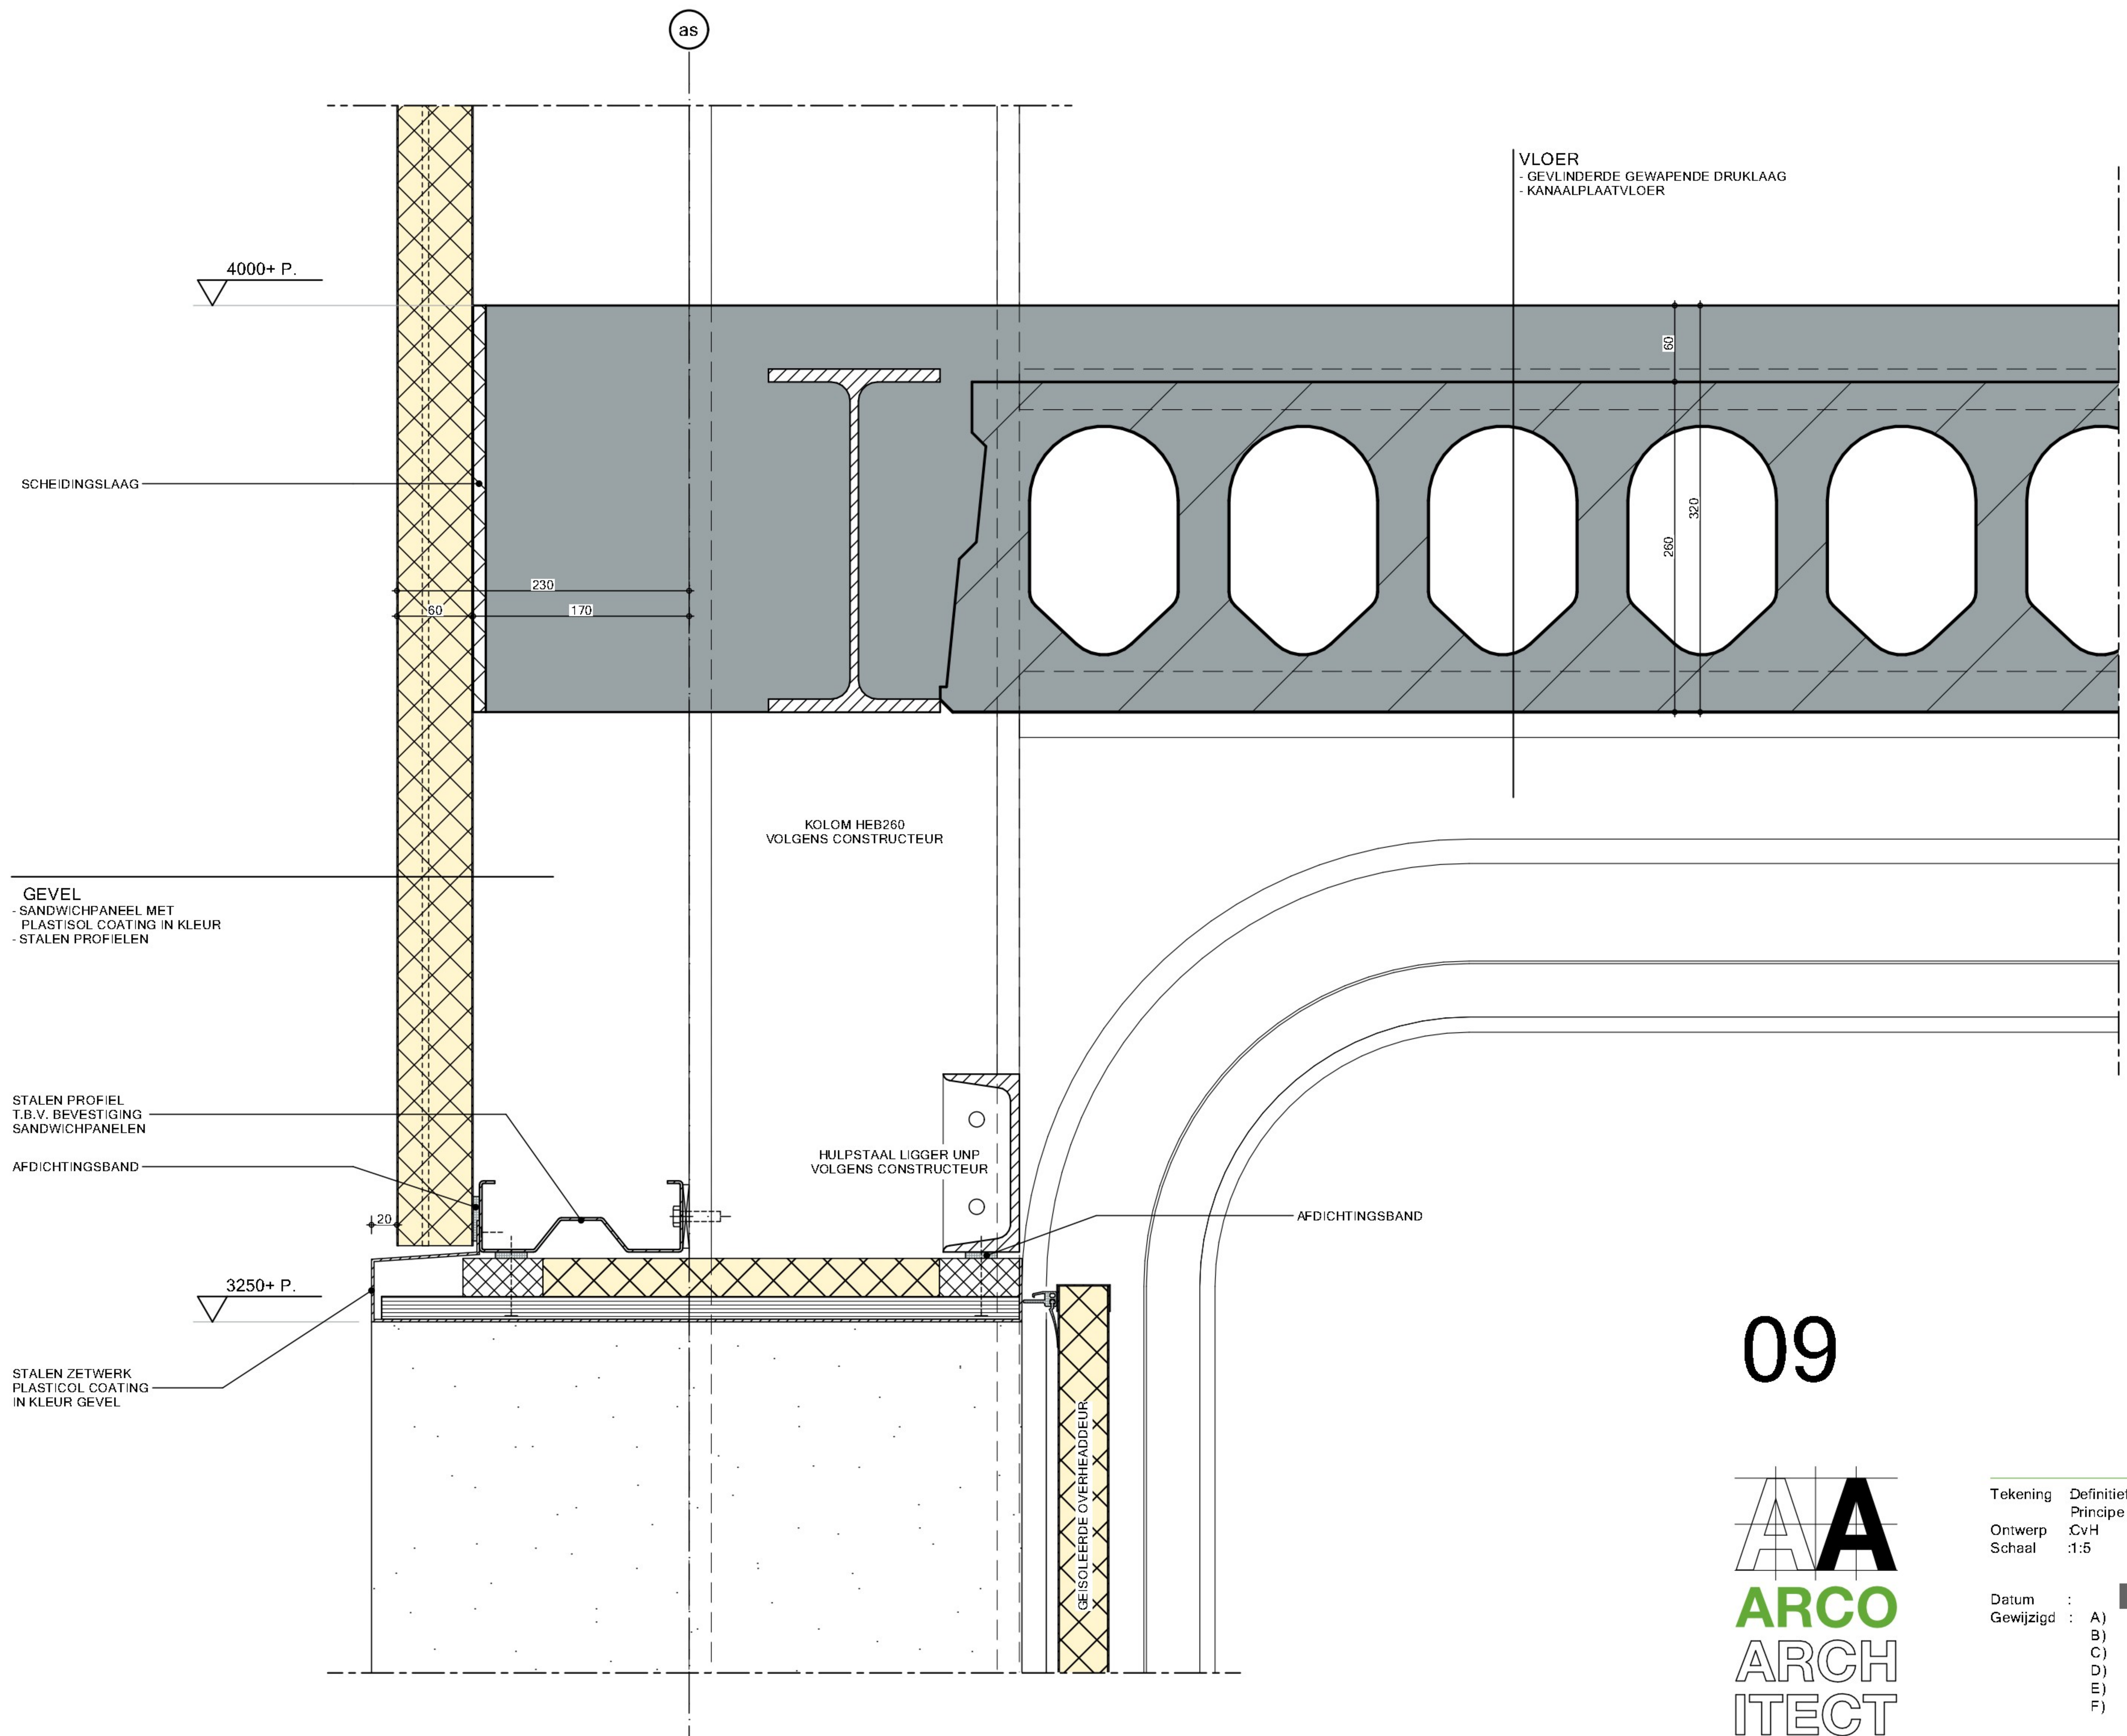

09



Tekening Definitief ontwerp
Ontwerp Principe detail 09
Schaal :CvH
:1:5

Datum :
Gewijzigd : A)
B)
C)
D)
E)
F)

Project: 21086 Tek.: 511 Pag.: 10