


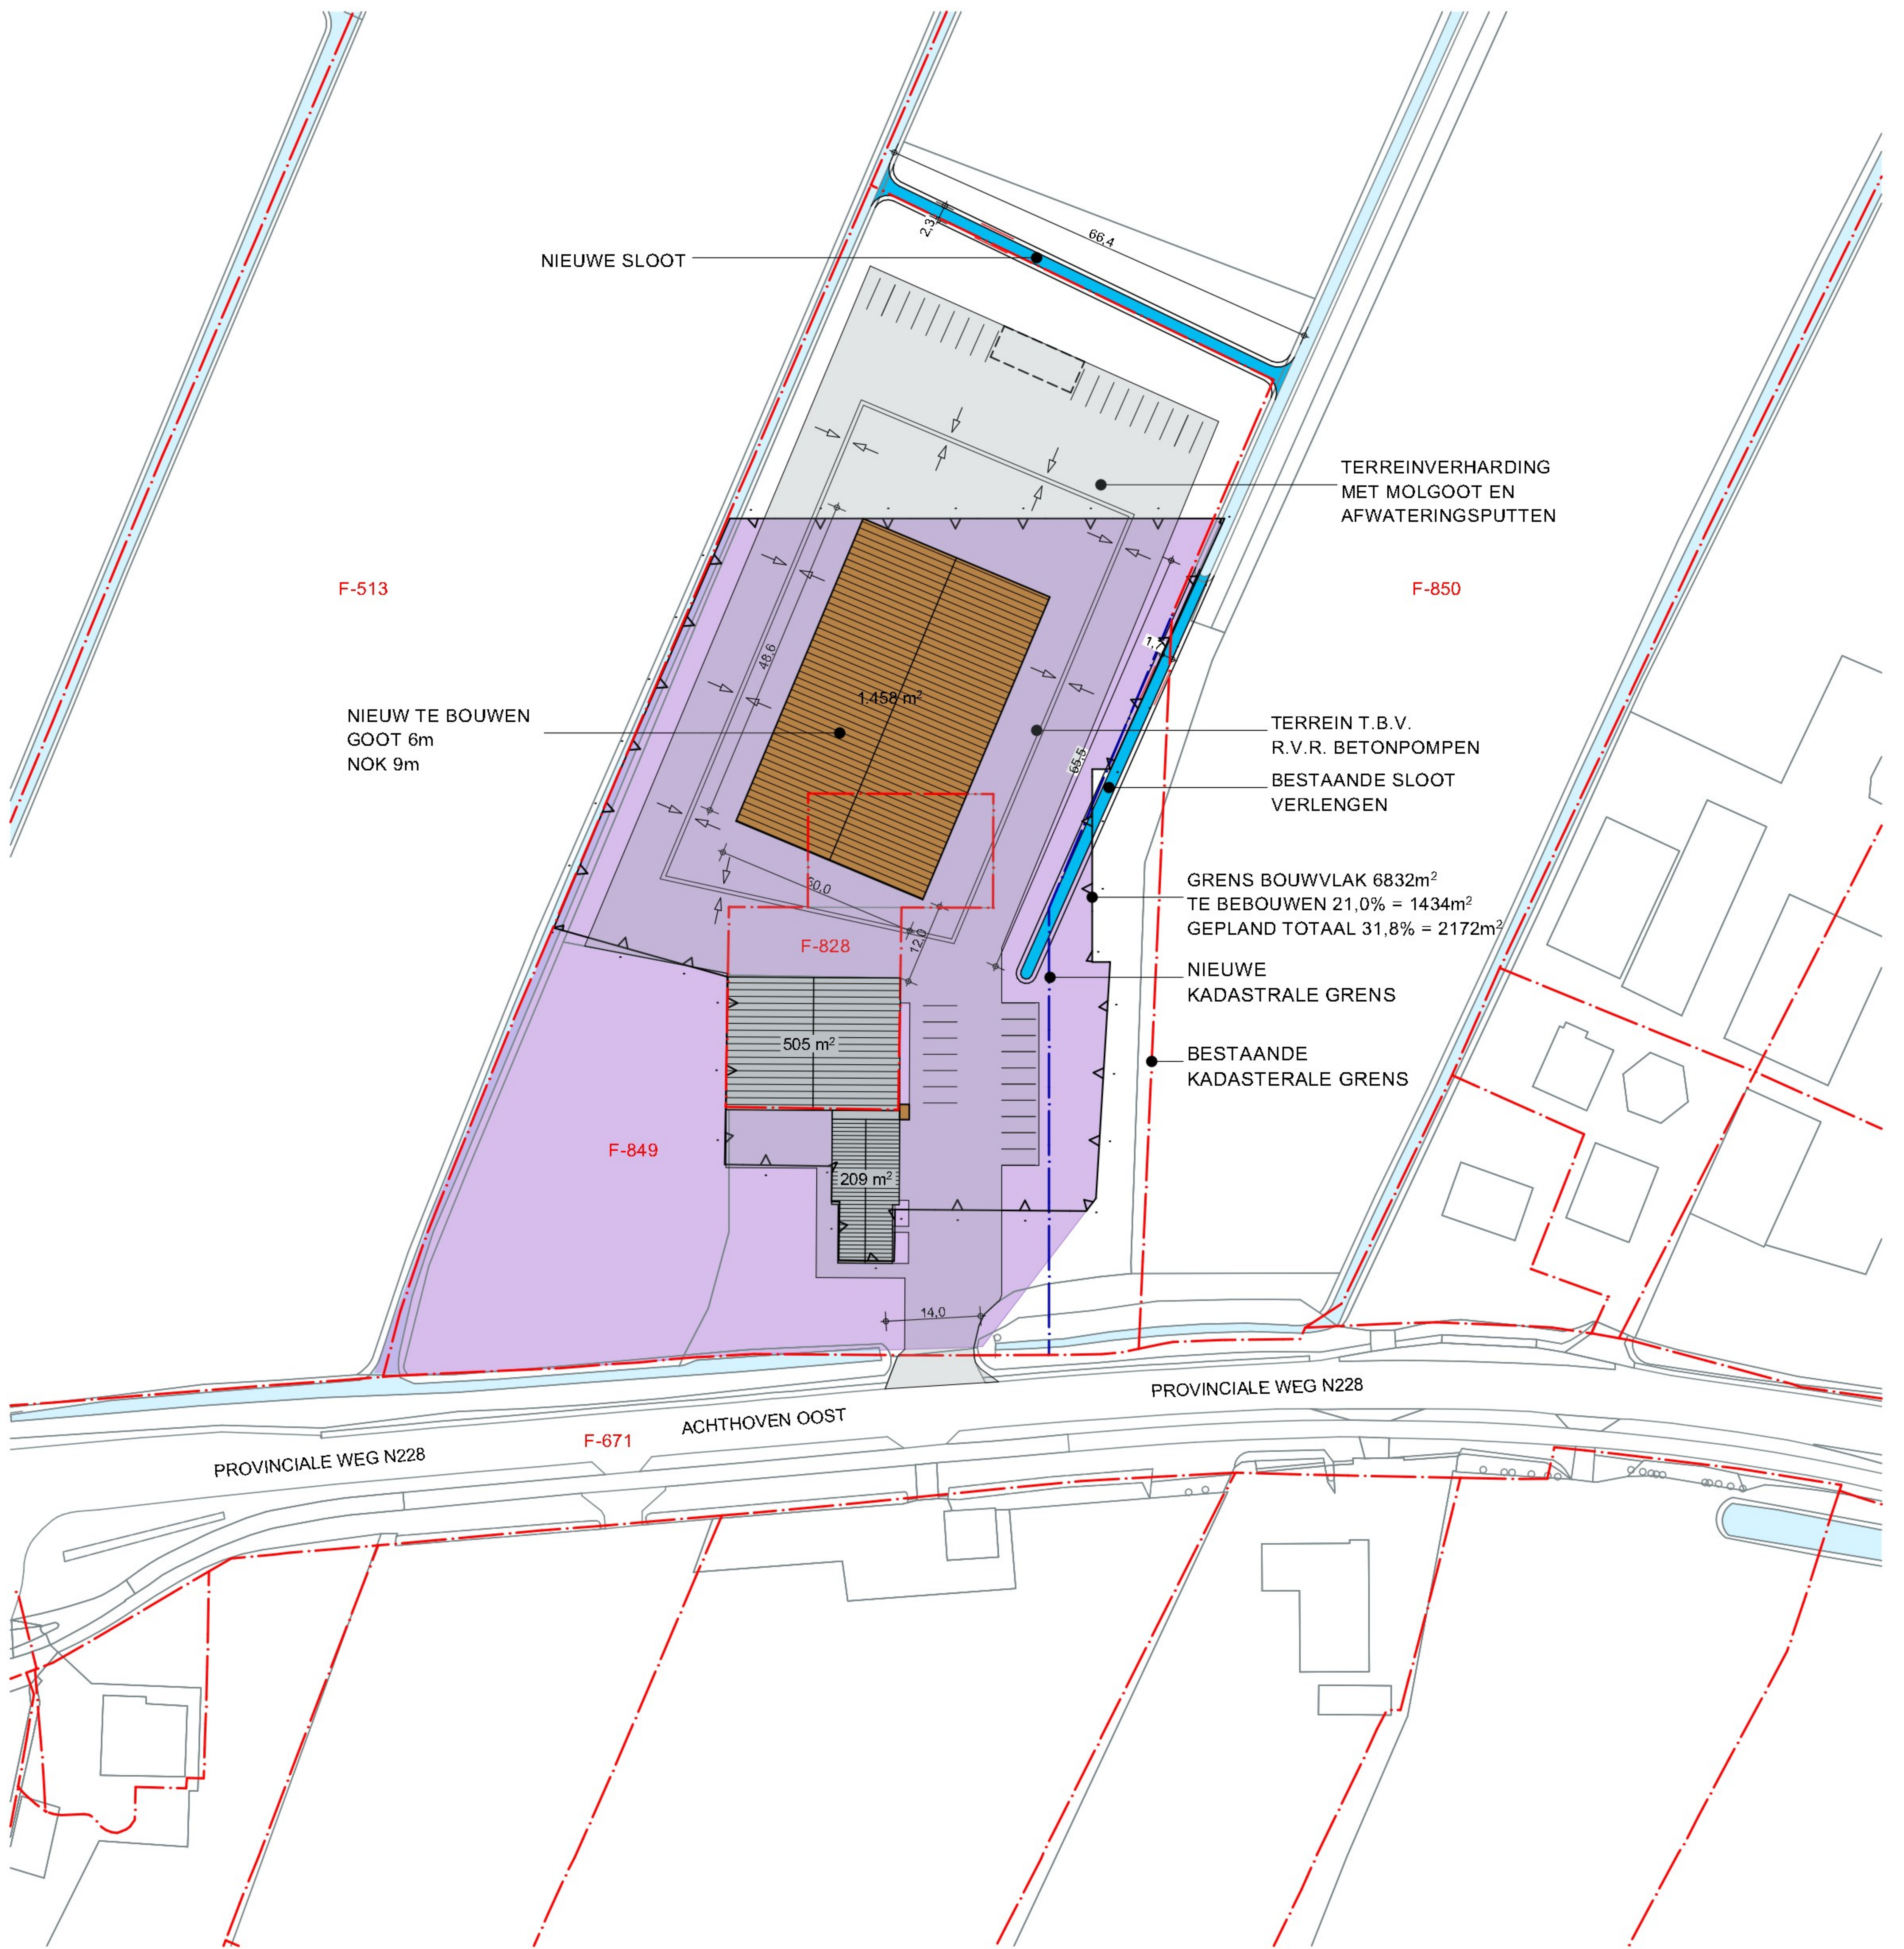

— — : GRENS BOUWVLAK
- - - : KADASTRALE GRENS
F-828 : KADASTRAAL NUMMER
■ : ENKELBESTEMMING BEDRIJF

SITUATIE

SCHAAL : 1:1000
KADASTRALE GEM. : Linschoten
SECTIE : F
PERCEEL : 828 en 849



T 0348 - 56 16 07
F 08 - 42 104 763
@arcoarchitecten.nl
www.arcoarchitecten.nl

Project : Bedrijfsverplaatsing
Achthoven Oost 13
Montfoort
i.o.v. RVR Betonpompen

Tekening : Definitief ontwerp
Nieuwe Situatie

Ontwerp : CvH
Schaal : 1:1000
Formaat : A3

Datum :
Gewijzigd : A) 25-04-2022 CvH
B) 01-05-2023 CvH
C)
D)
E)
F)
G)
H)
I)

Projectnummer : 21086

Tekeningnummer : 500