




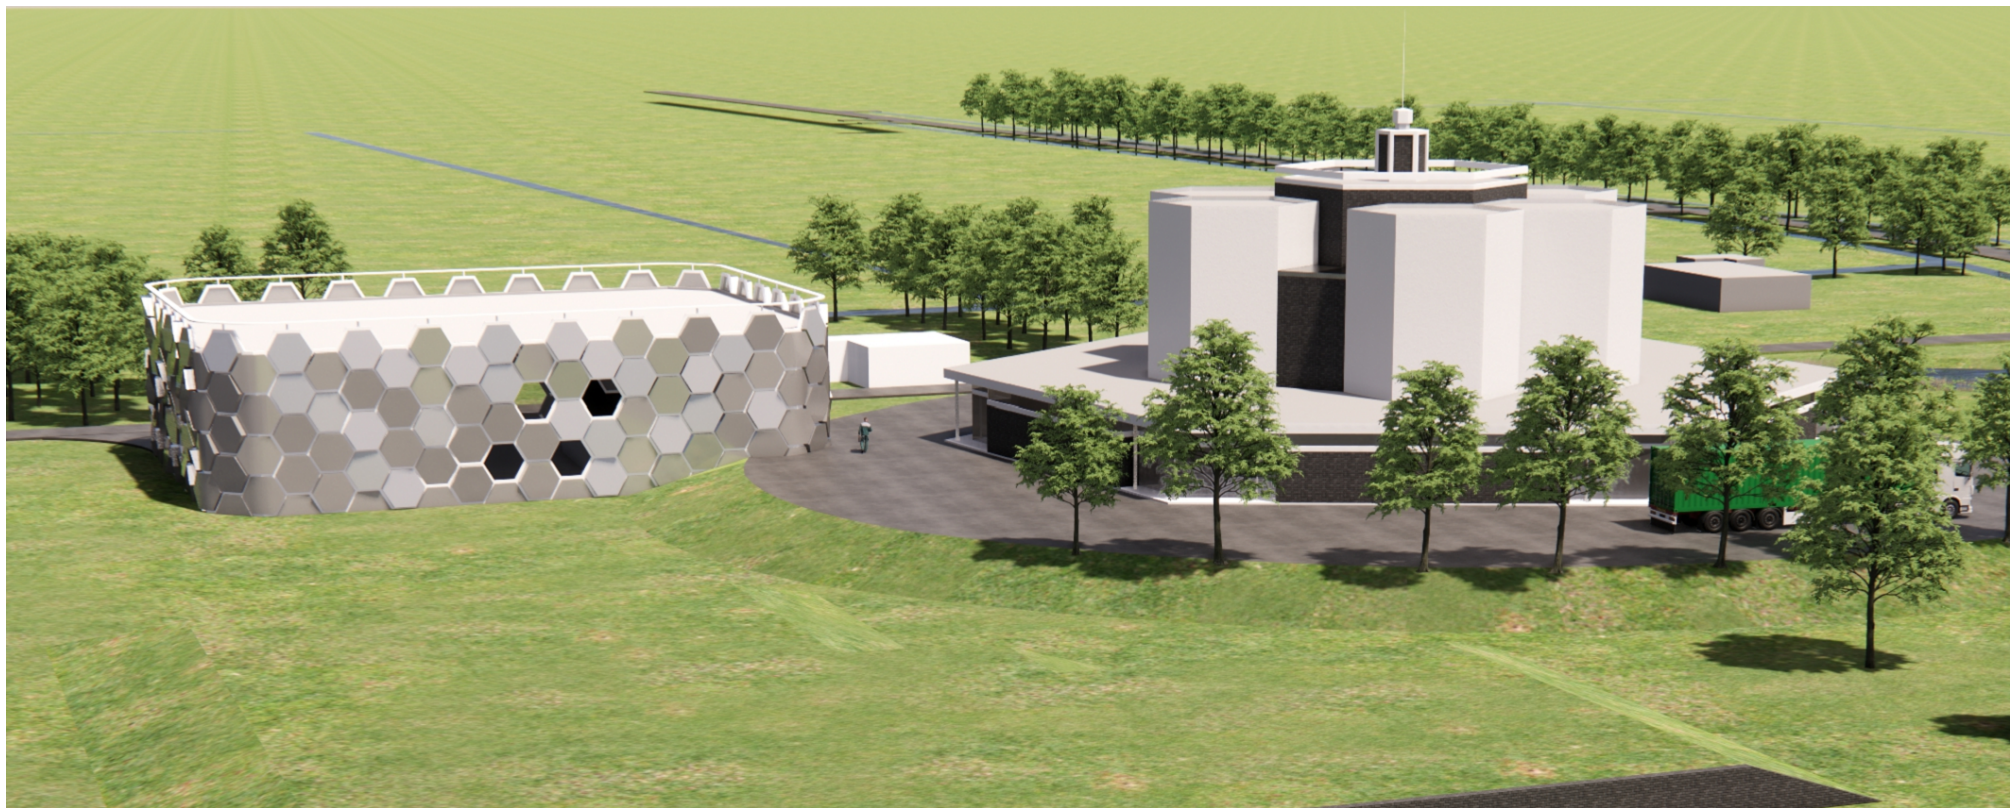


Impressies

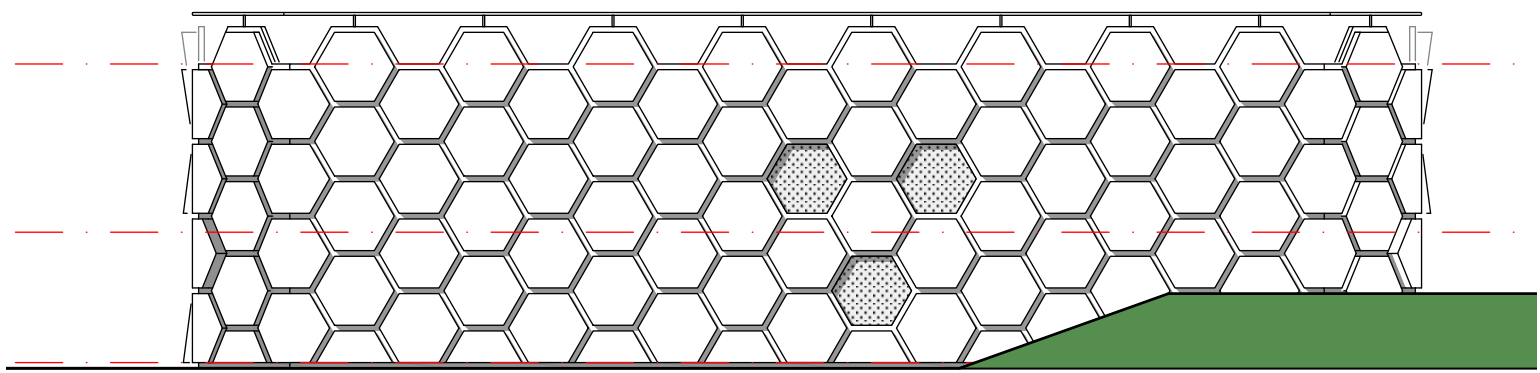


Zuidgevel

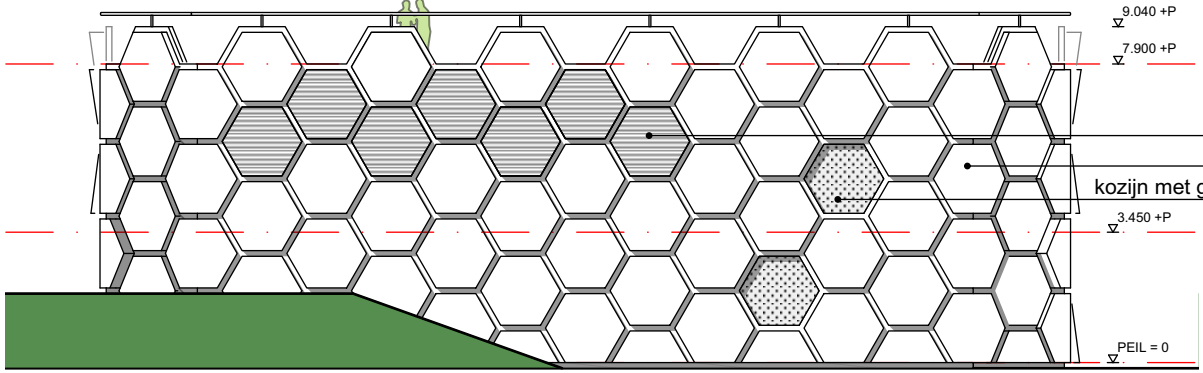


Oostgevel

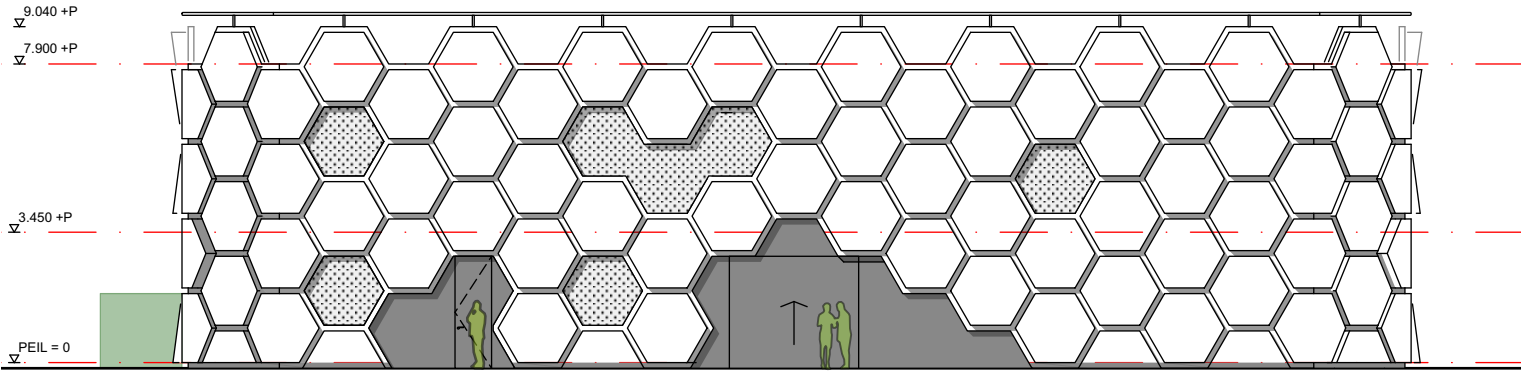


Noordgevel

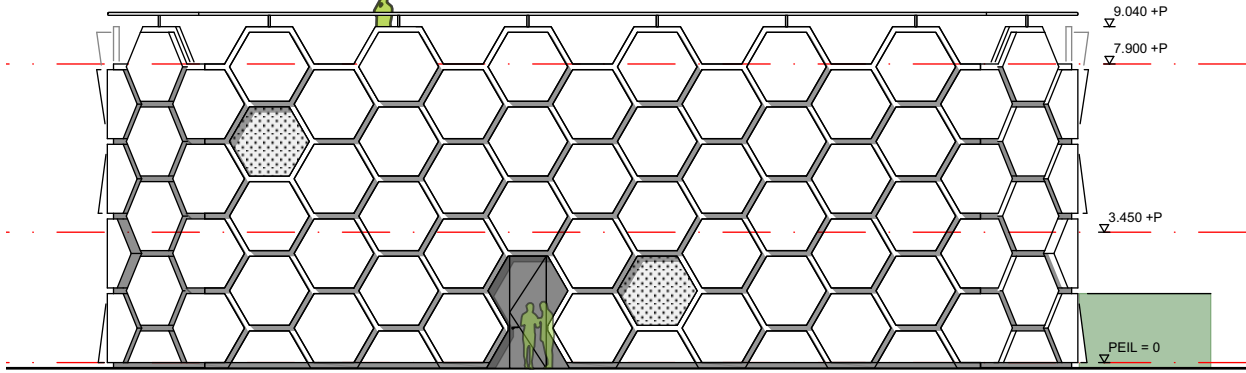


Westgevel

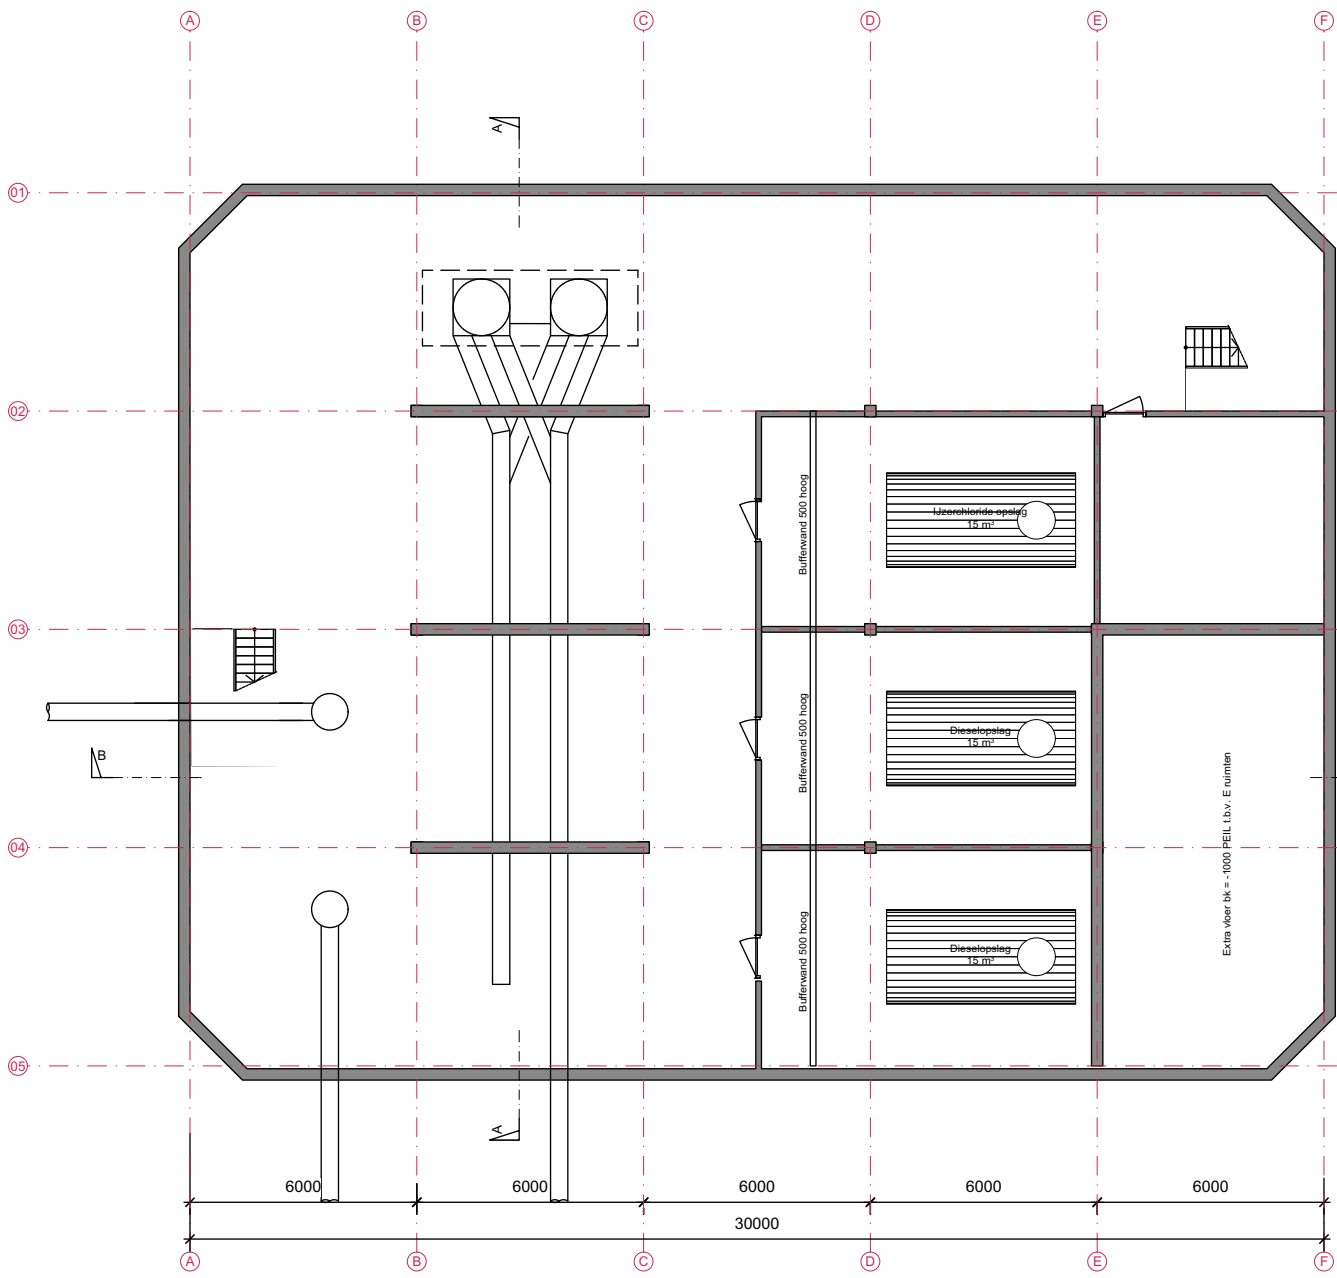


Keldervloer

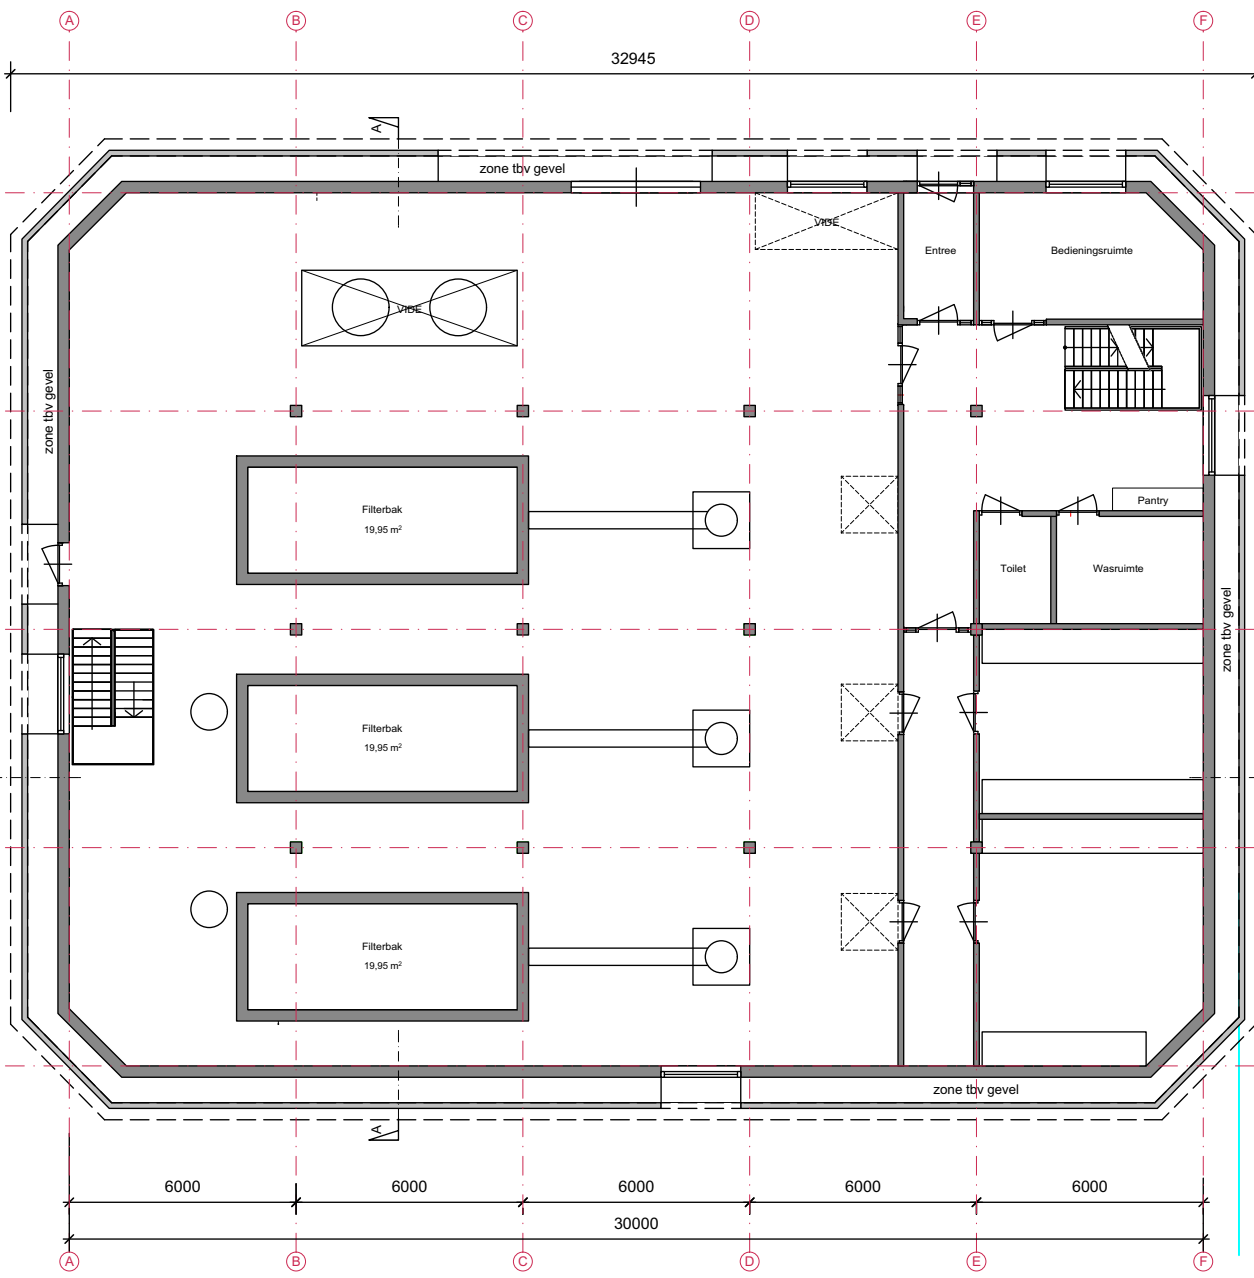


Begane grondvloer

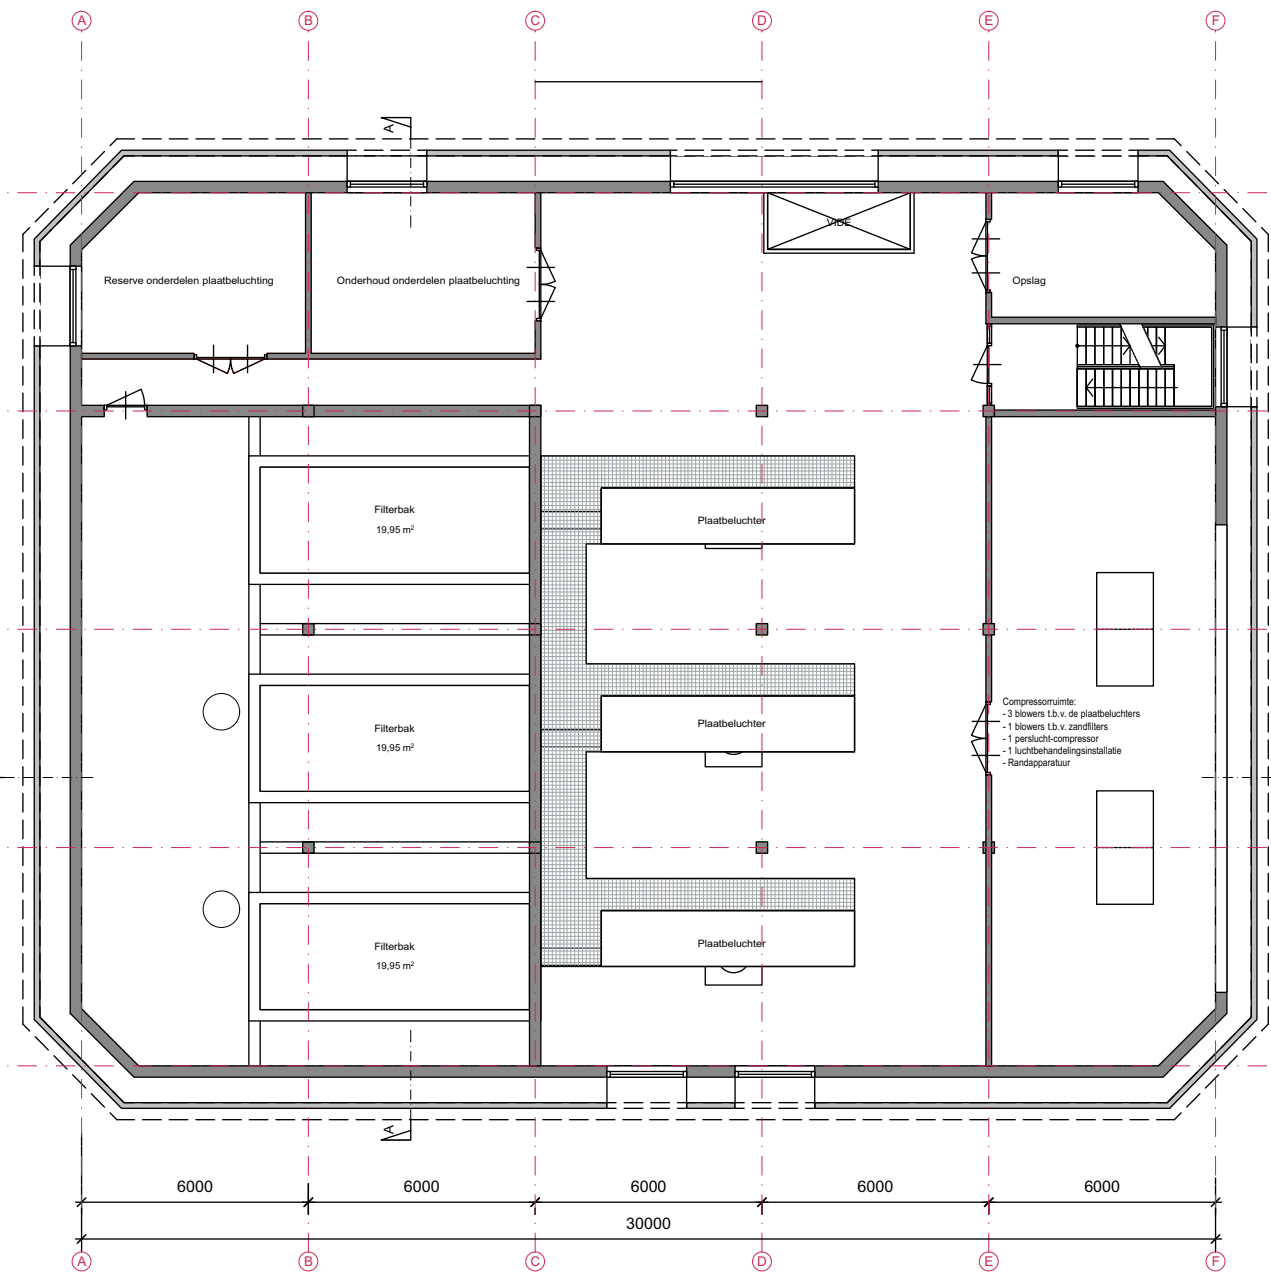


Verdieppingsvloer

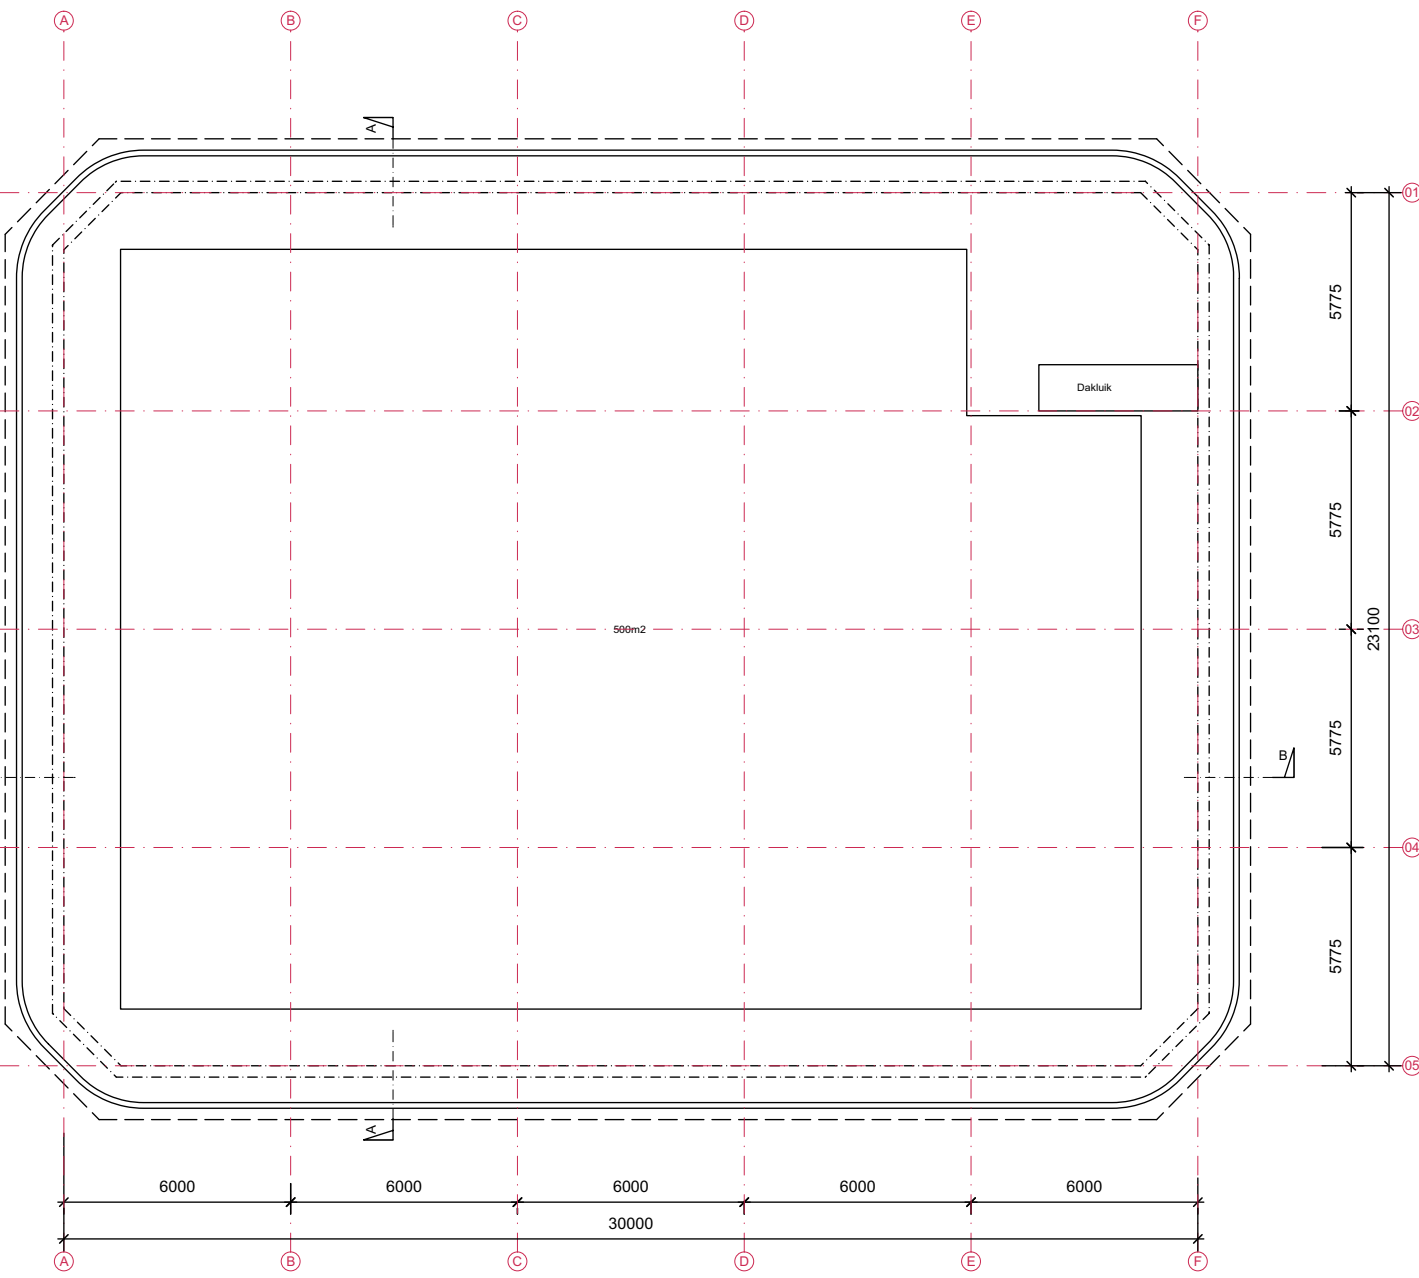


Dakvloer

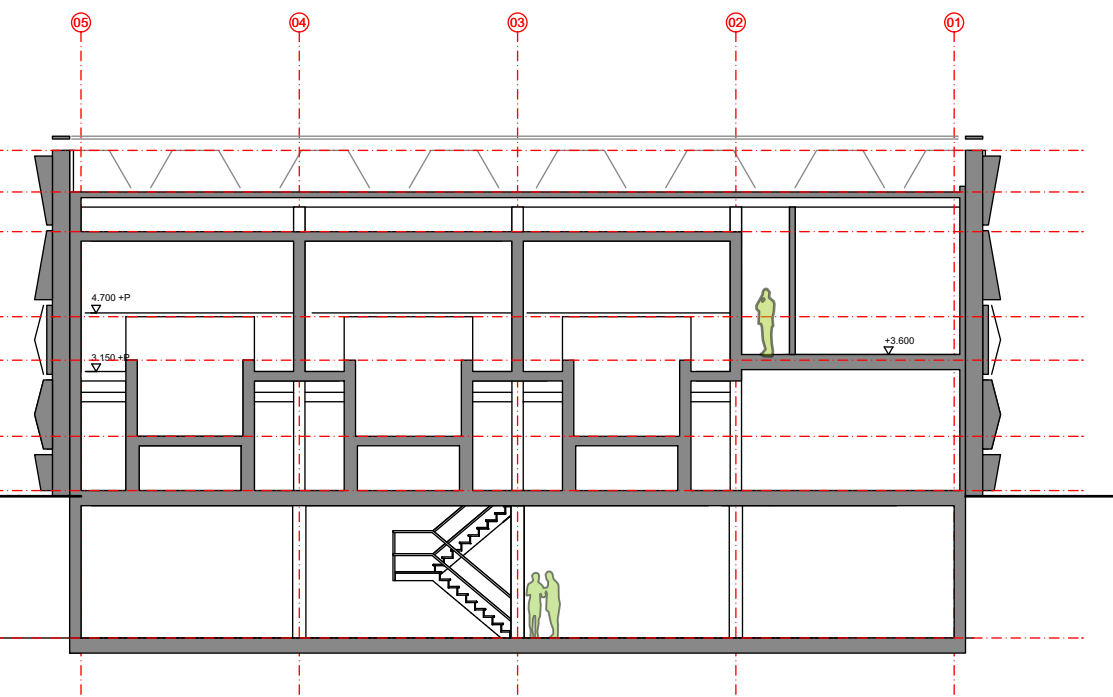

Dwarsdoorsnede AA

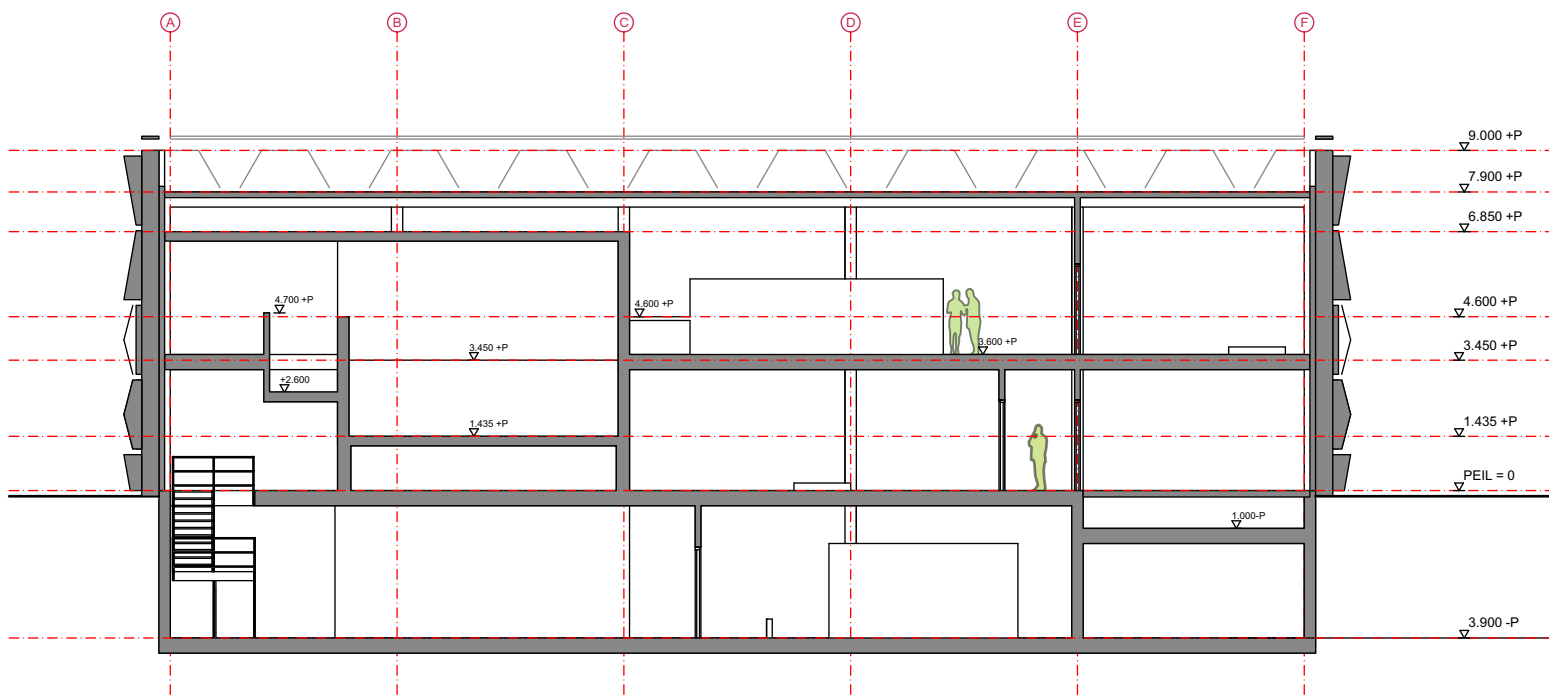

Langsdoorsnede BB

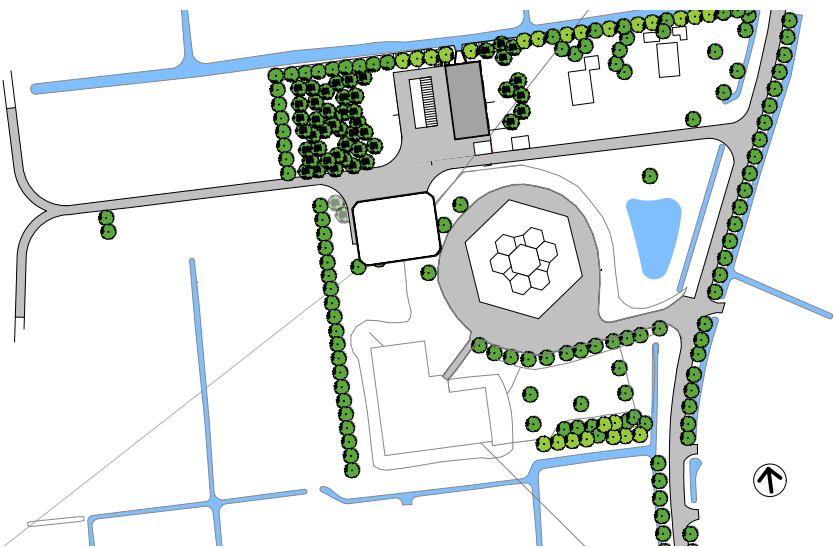

Situatie (1:3000)



FACTOR
ARCHITECTEN
ONDERDEEL VAN I.A. GROEP

PB LINSCHOTEN
OVERZICHTSTEKENING

Schaal:	1:200
Formaat:	A1
Getekend:	LAM
Datum:	1 september 2023
Gewijzigd:	
Opmerkingen:	
Nr. VO-001	Wijz.

Postbus 1205
8001 BE Zwolle
Vitens
ONTWERP EN AANLEG
Telefoon 088 8848888