

# DE T A I L S




ARCO ARCHITECTEN BNA

VERBOUWING TOT 4 APPARTEMENTEN BERGSTRAAT 5 MONTFOORT DE KAMPER DEVELOPMENT BV  
TEKENING : OMGEVINGSVERGUNNINGDATUM: 02-01-2012  
DETAILS  
GEWIJZ: A)31-01-2012  
B)30-03-2012  
C)  
D)  
SCHAAL: 1 : 5



11049

22

01/04

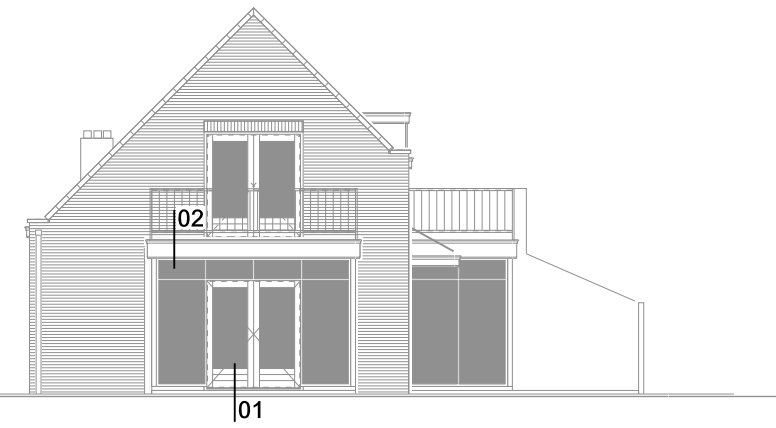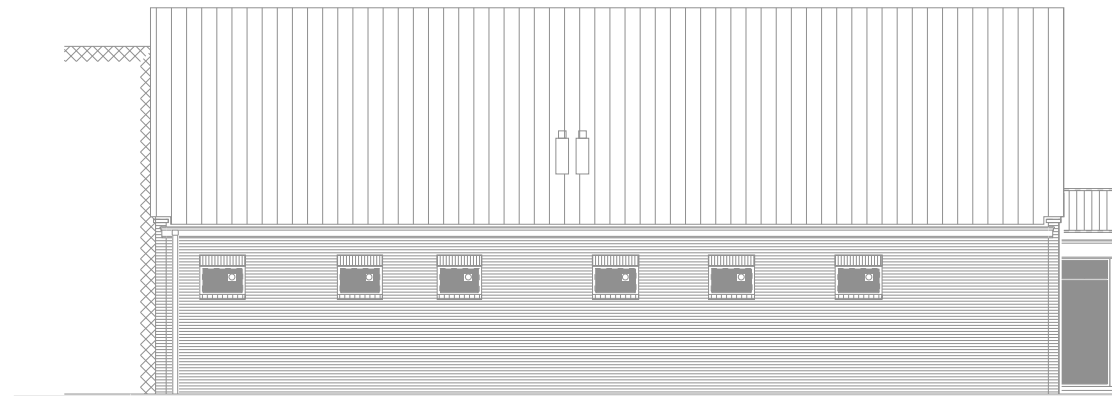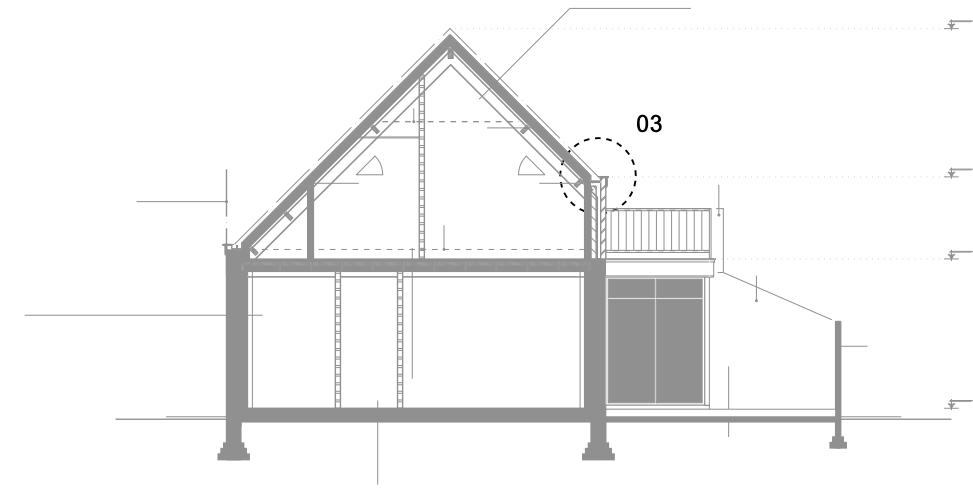


DATUM: 02-01-2012  
 GEWIJZ: A)31-01-2012  
 B)30-03-2012  
 C)  
 D)



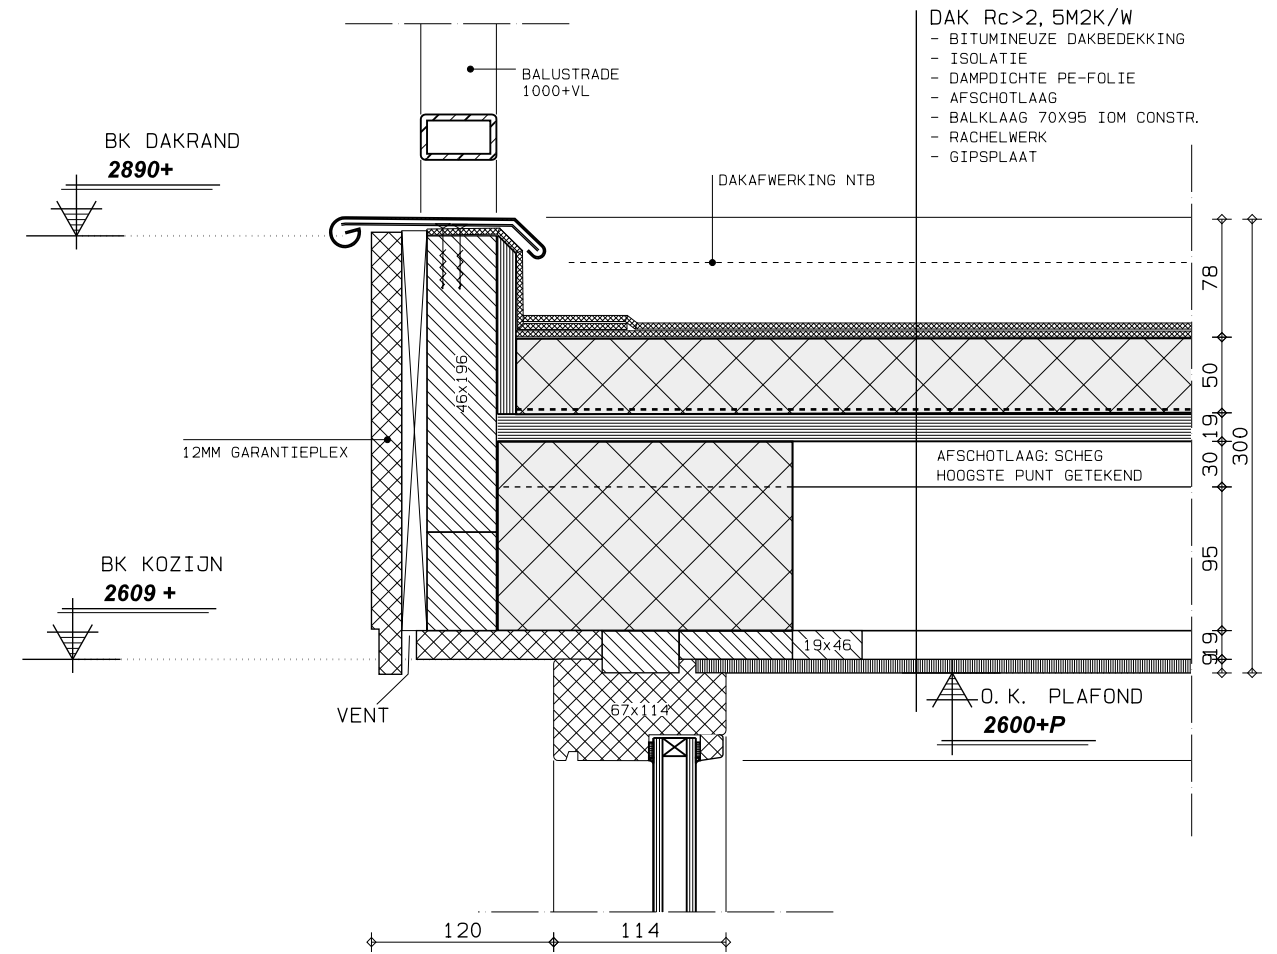
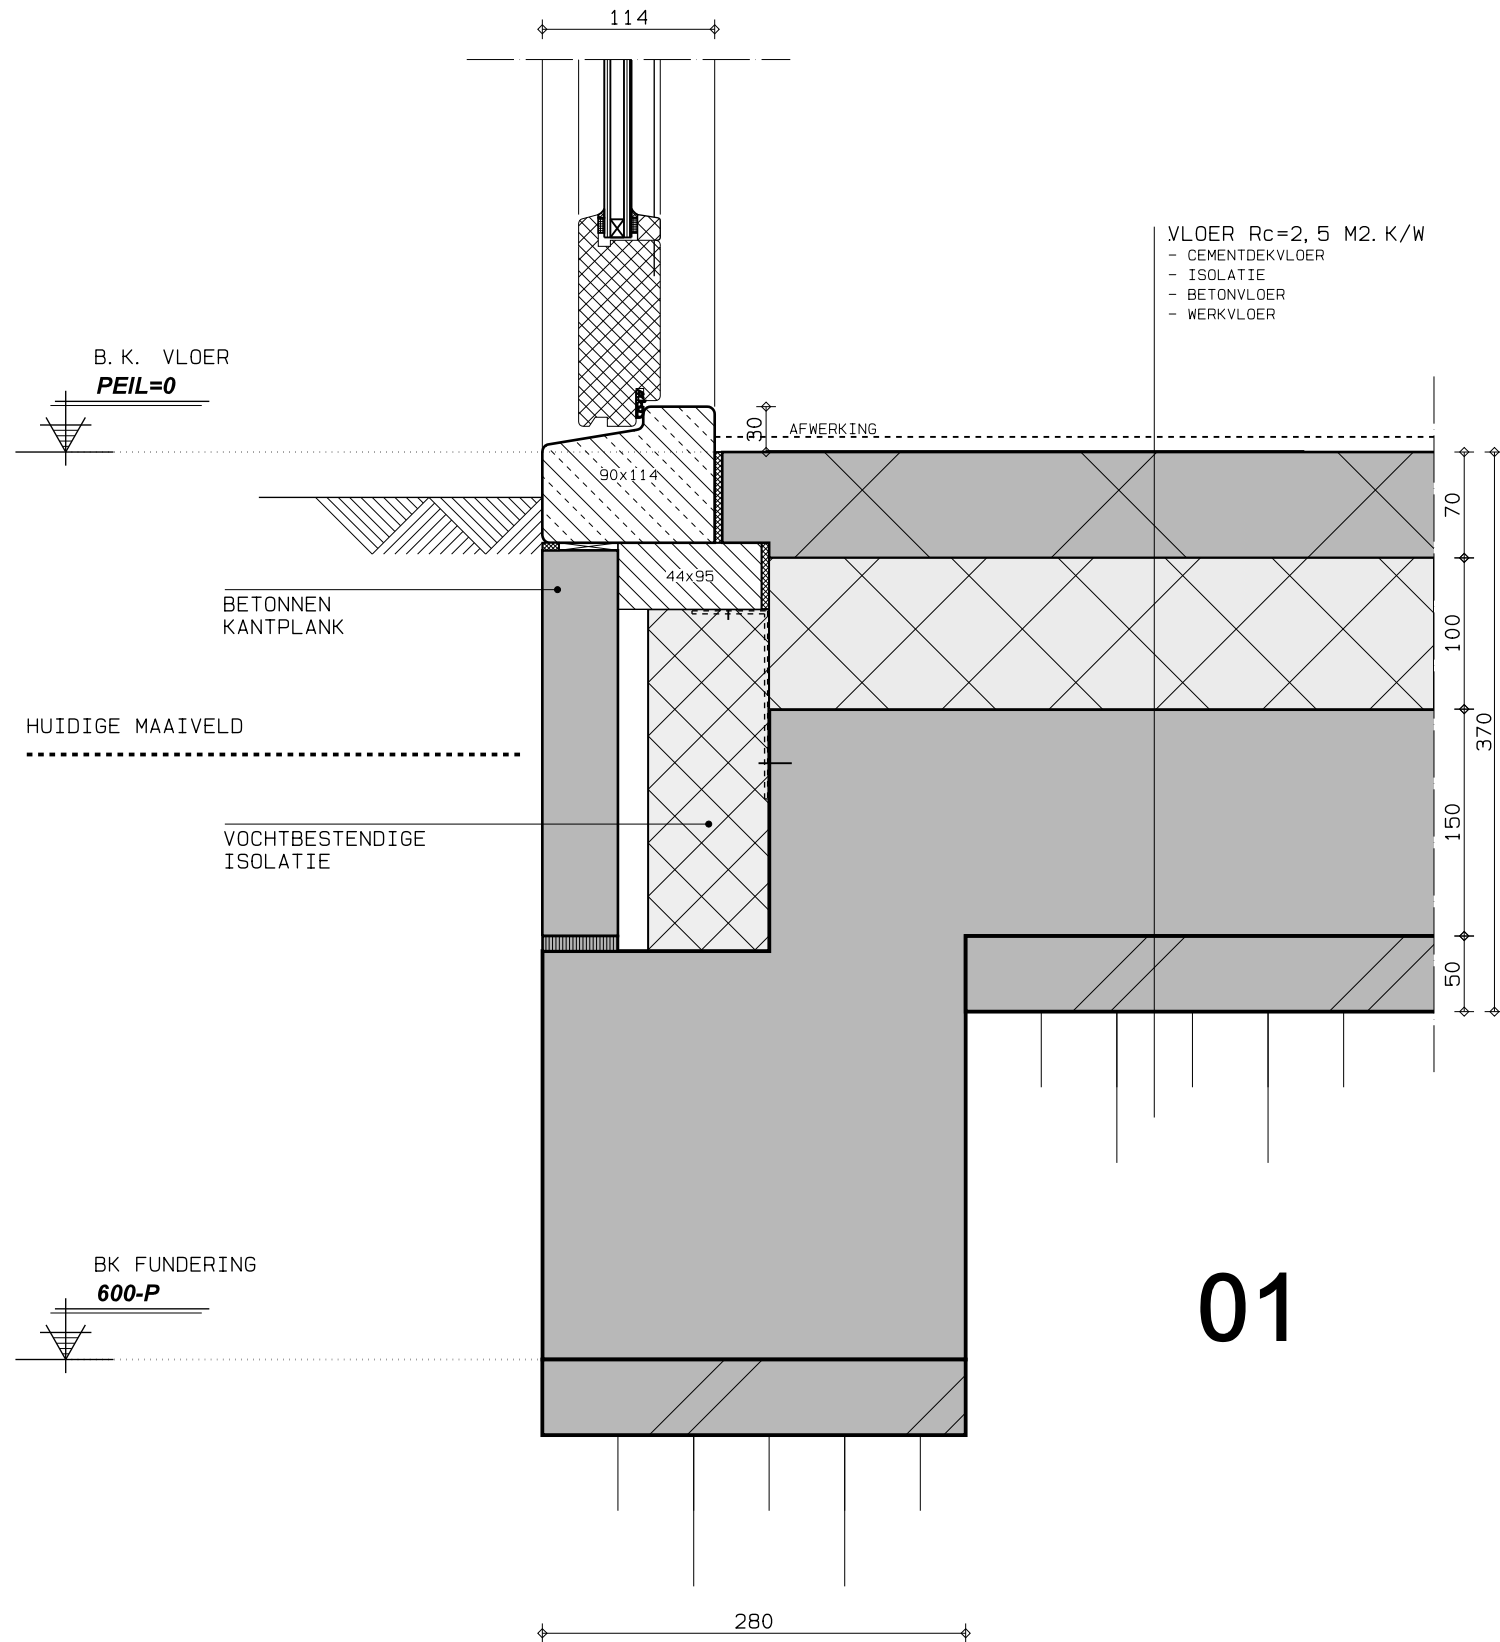


DATUM: 02-01-2012  
 GEWIJZ: A)31-01-2012  
 B)30-03-2012  
 C)  
 D)

DAK:  $R_{c} \geq 3,5 \text{ M}^2 \cdot \text{K/W}$   
 - KERAMISCHE DAKPANNEN  
 - PANLATTEN  
 - DAMP-OPEN FOLIE  
 - DAKELEMENT  
 - GORDINGEN  
 - STALEN SPANTEN

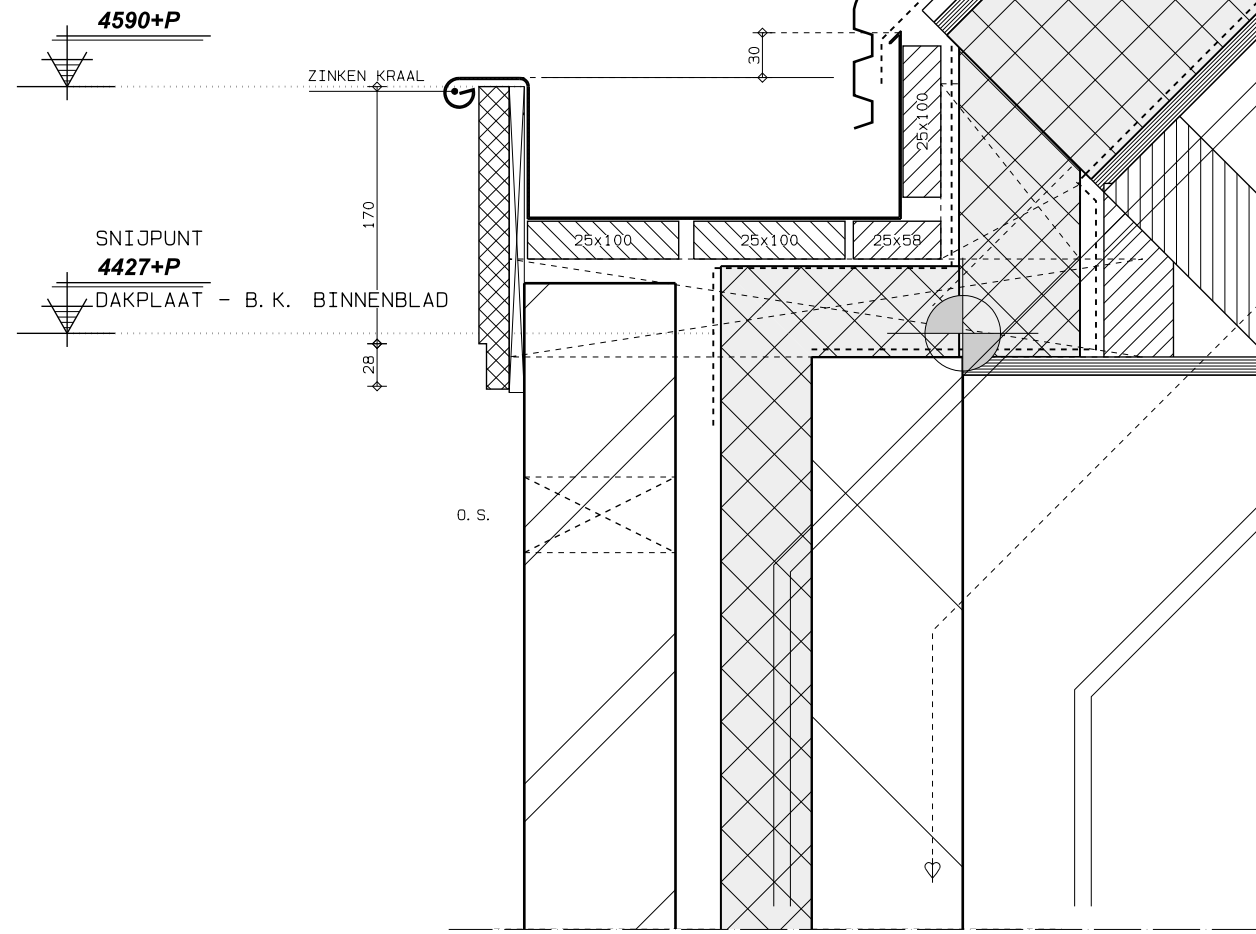

**03**

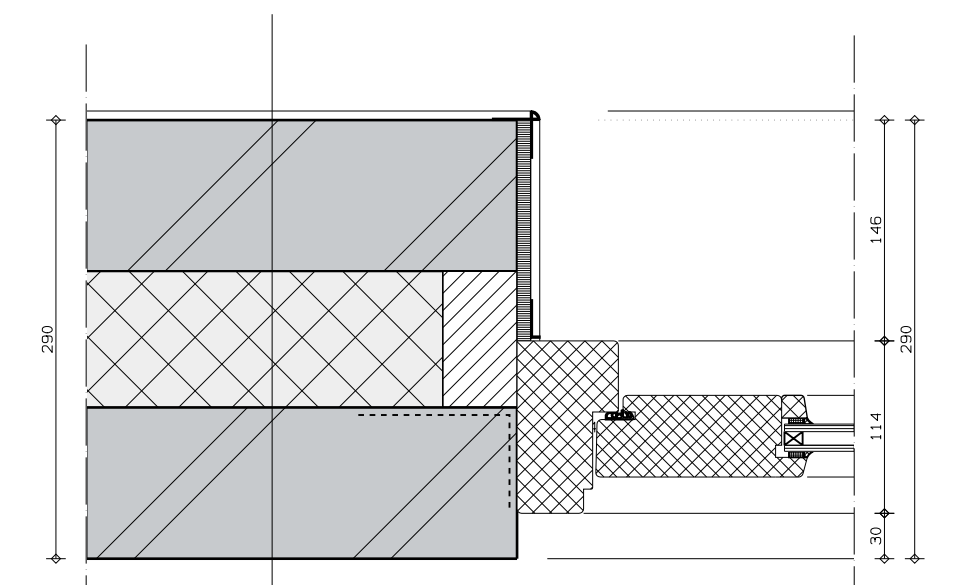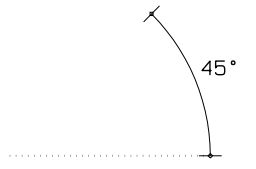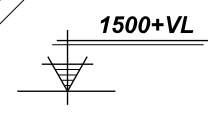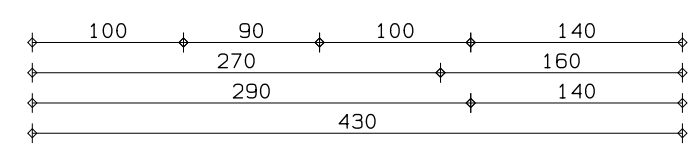

**04**

GEVEL  $R_{c} > 2,5 \text{ M}^2 \cdot \text{K/W}$   
 - BESTAAND METSELWERK  
 - SPOUW NAISOLEREN

DATUM: 02-01-2012  
 GEWIJZ: A)31-01-2012  
 B)30-03-2012  
 C)  
 D)