




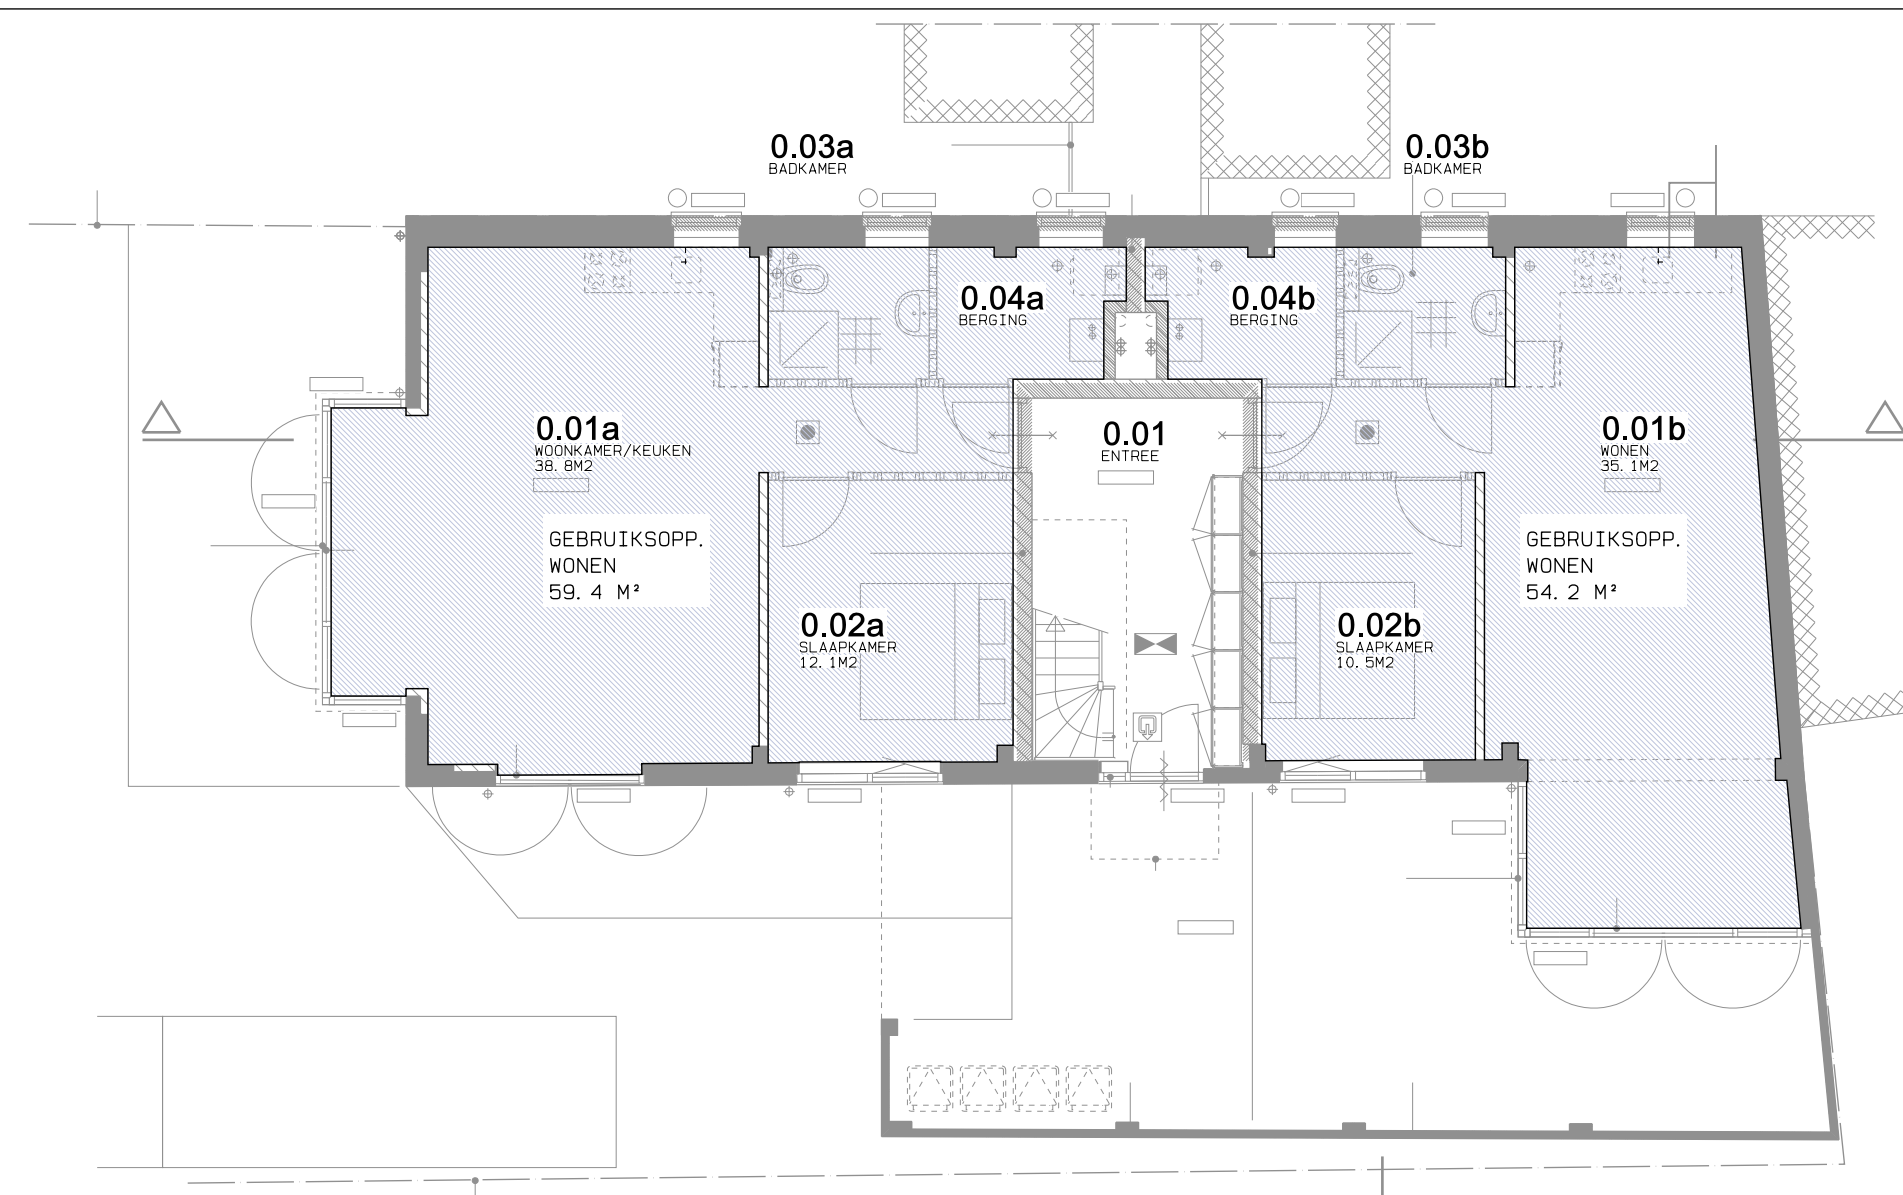


BEGANE GROND
GEBRUIKSOPPERVLAKTE

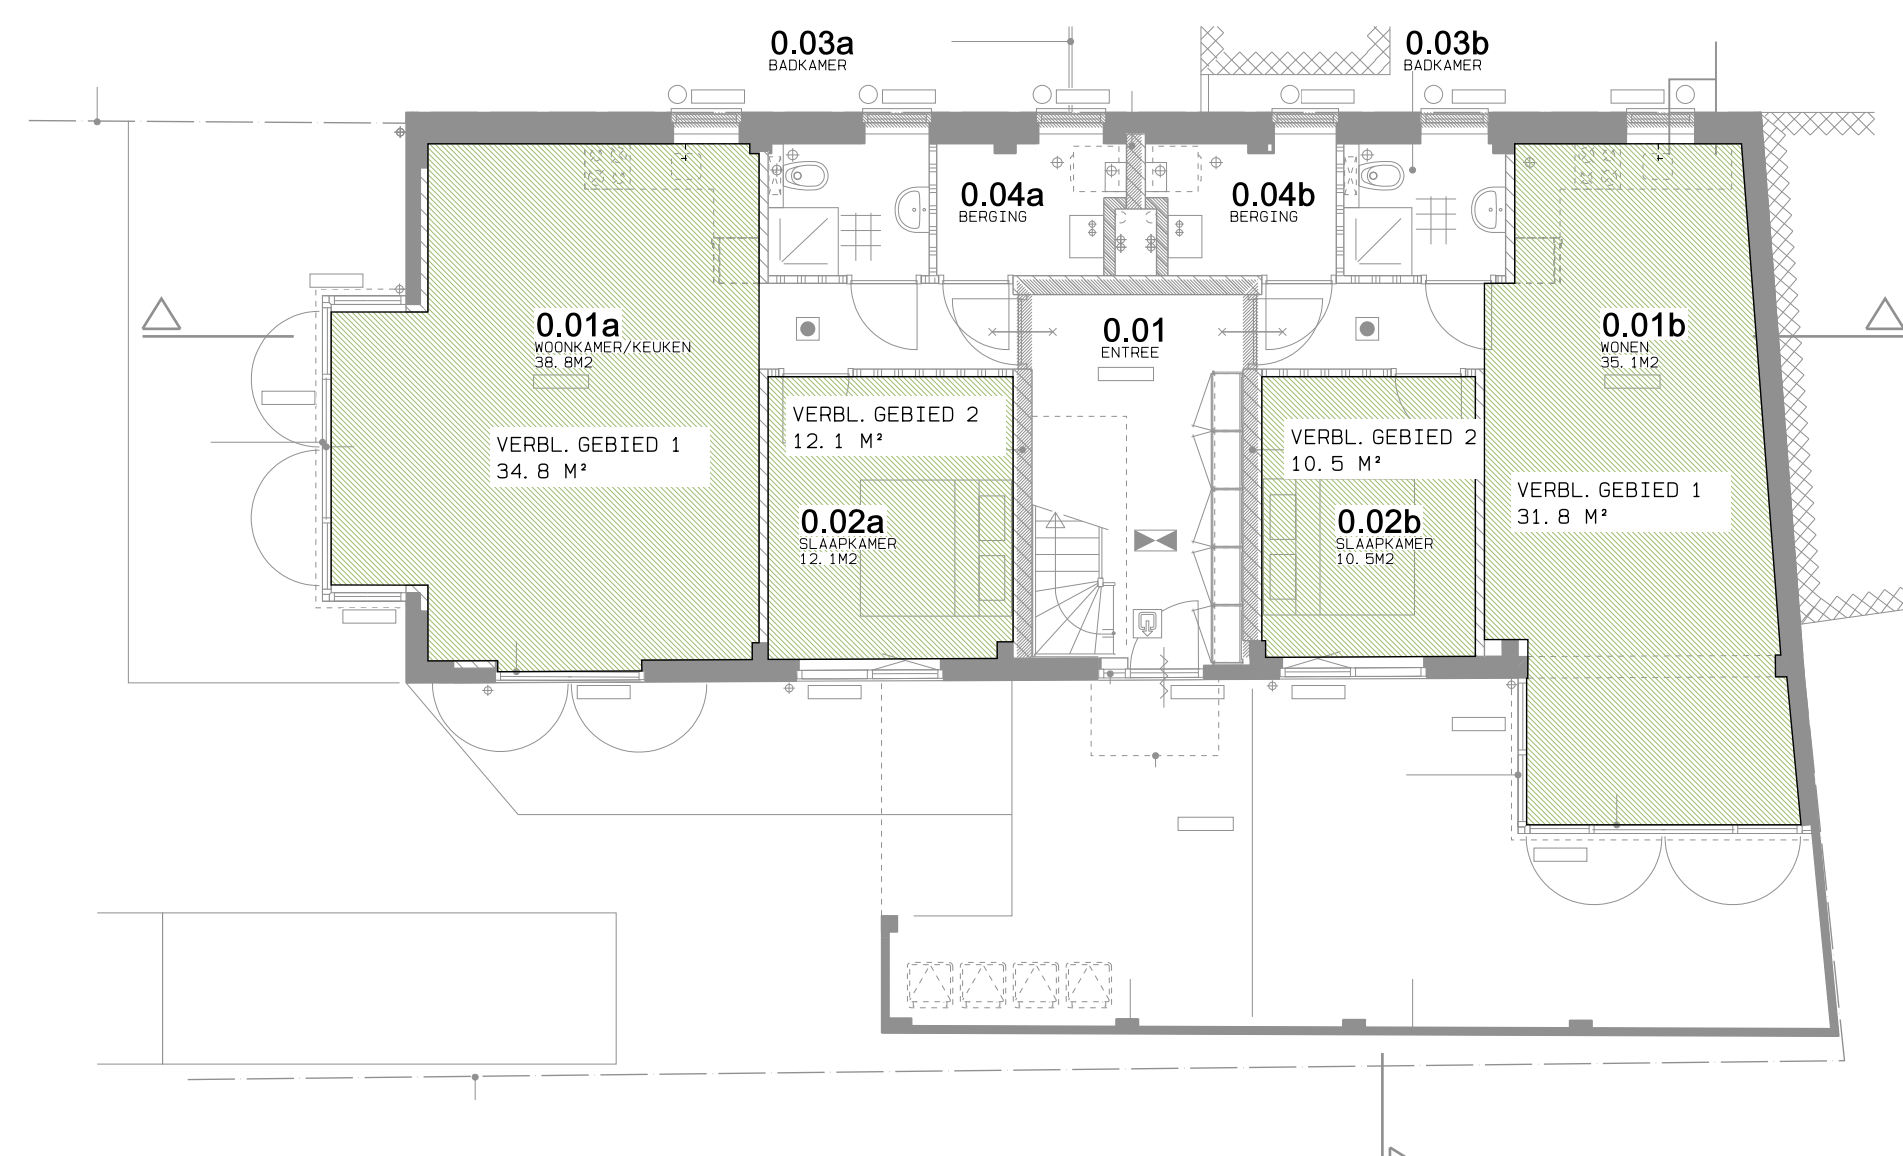


BEGANE GROND
VERBLIJFSGEBIEDEN

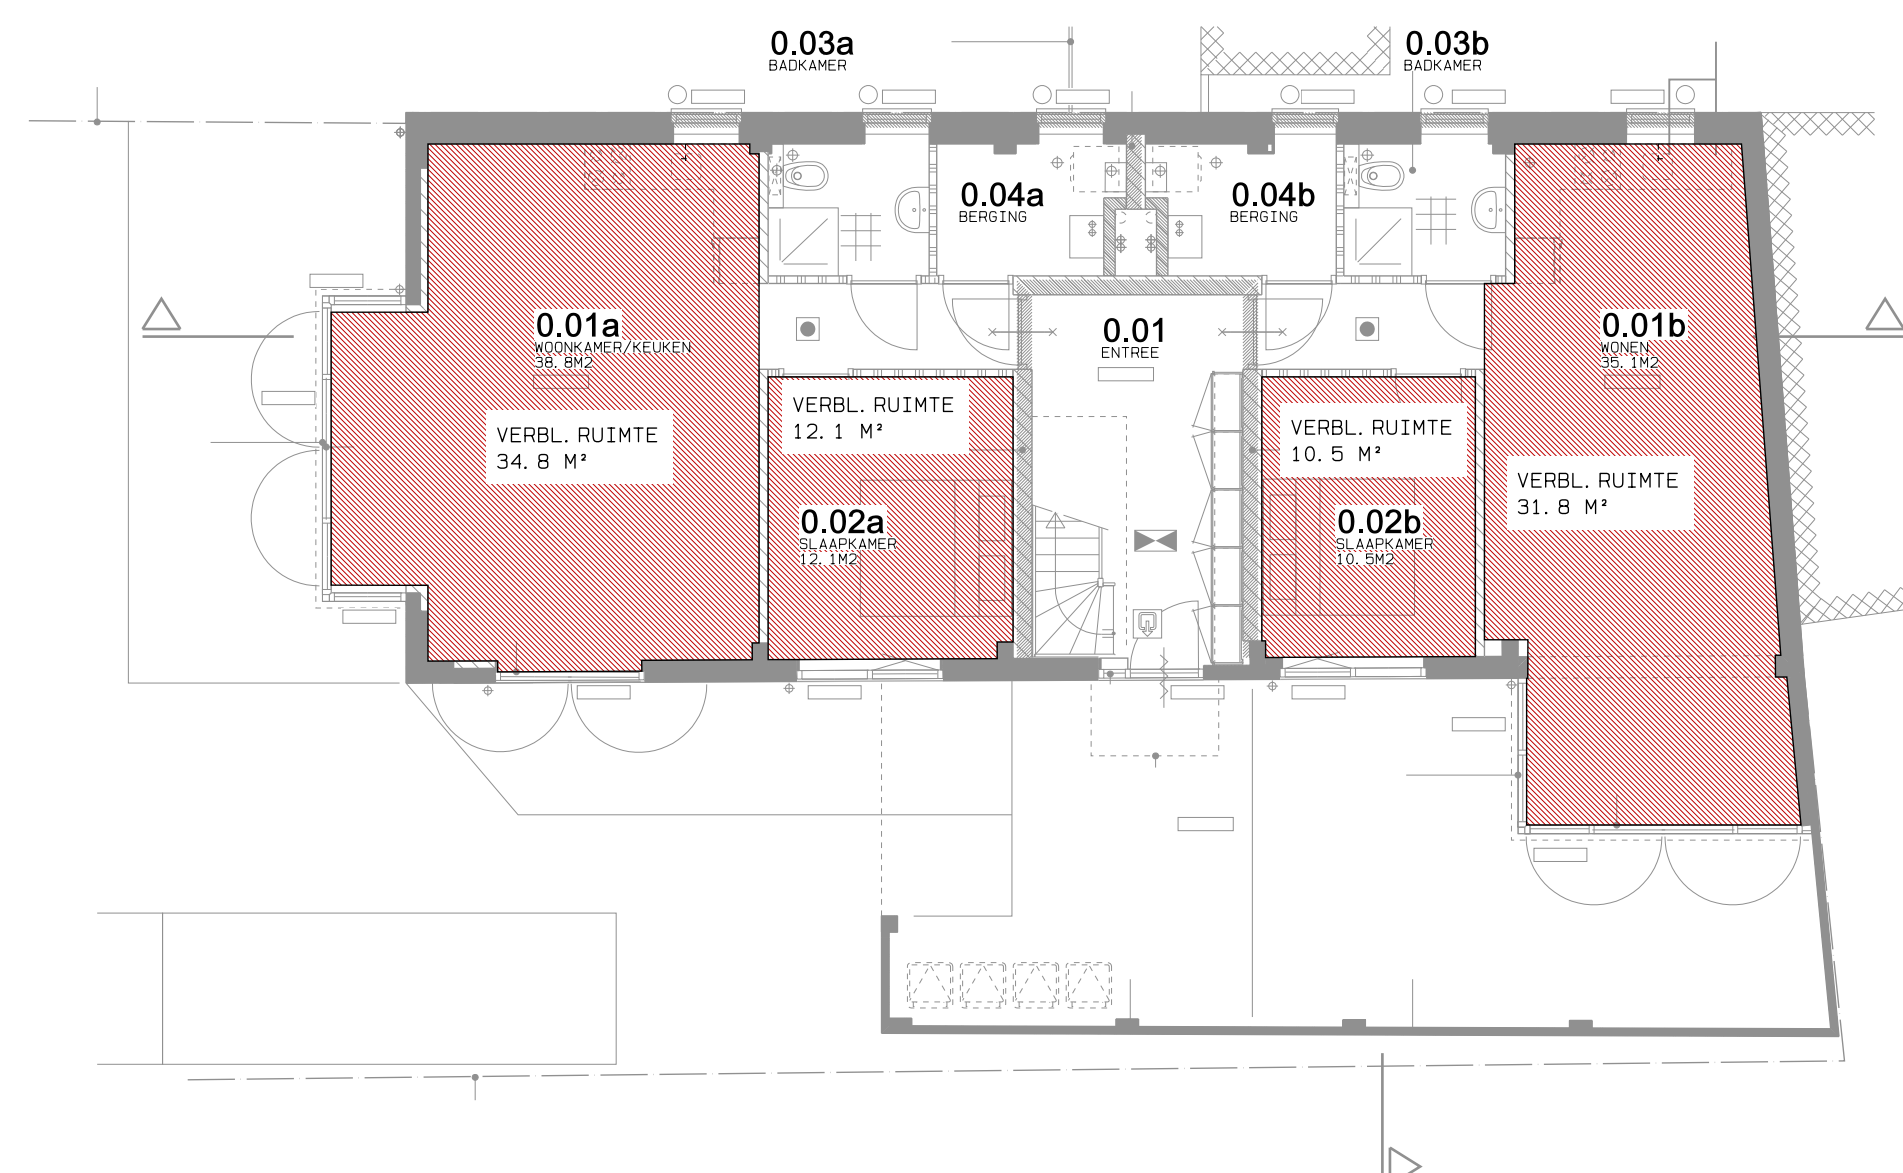


BEGANE GROND
VERBLIJFSRUIMTEN

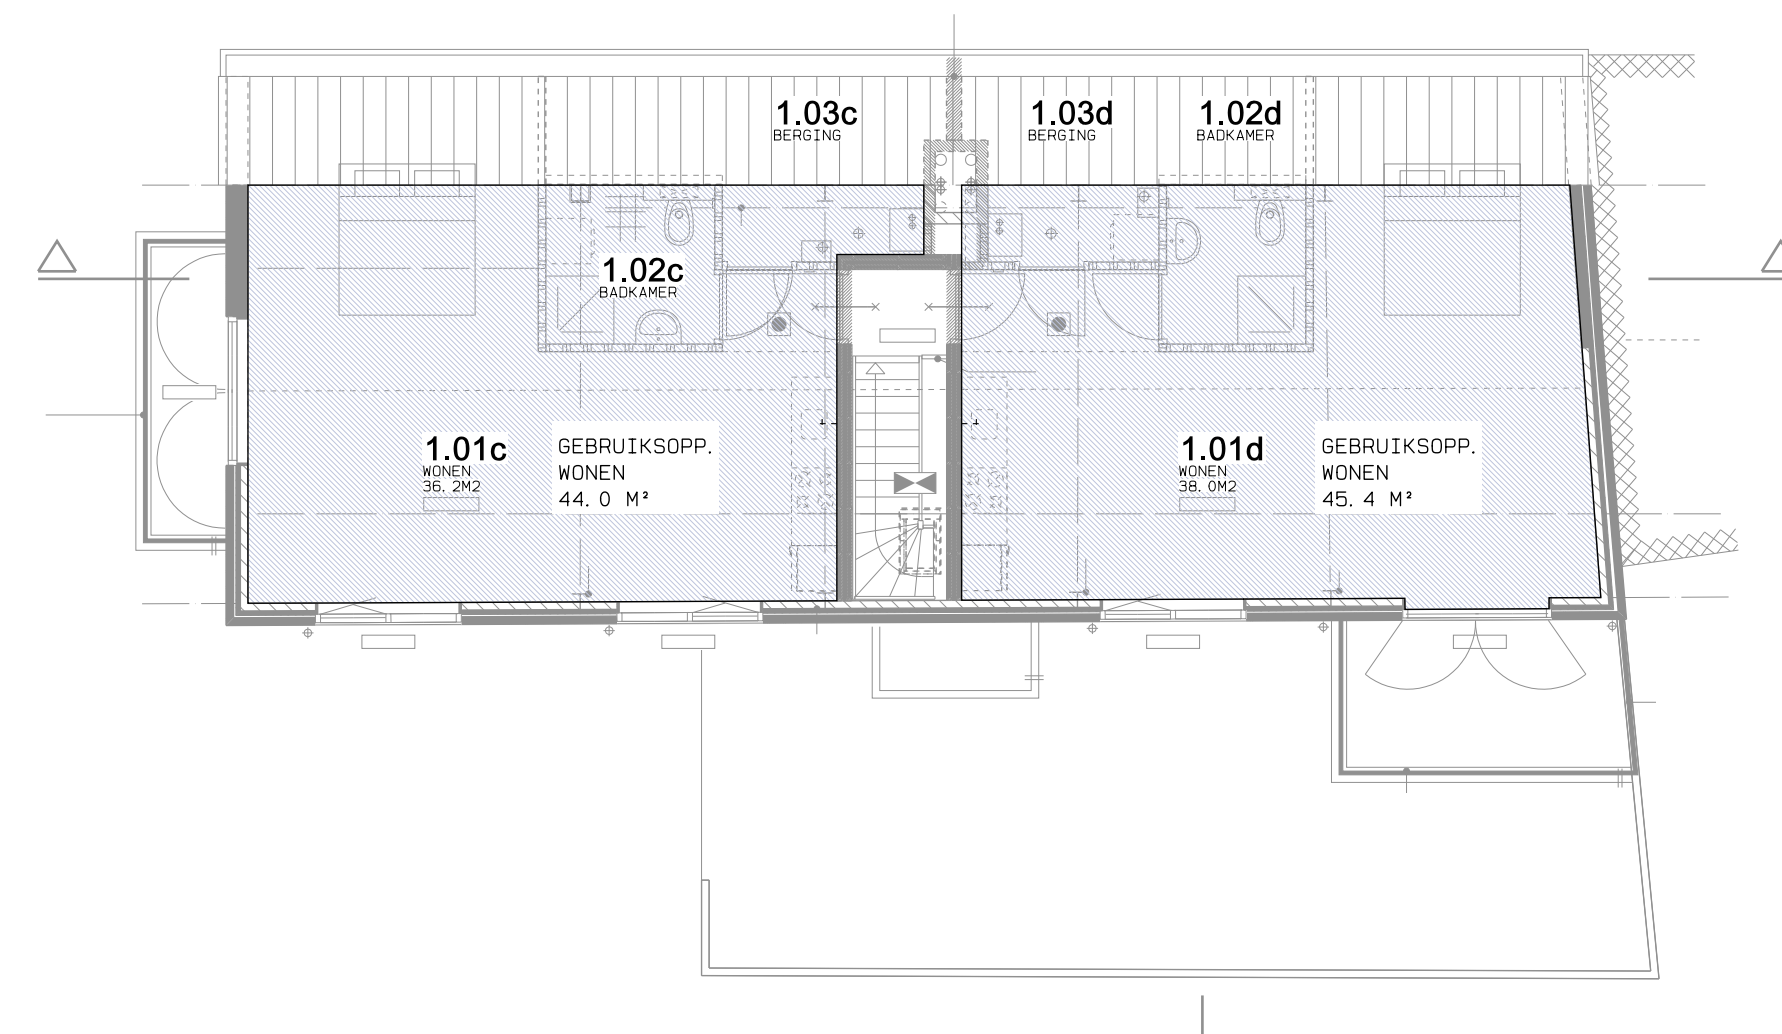

1^e VERDIEPING
GEBRUIKSOPPERVLAKTE

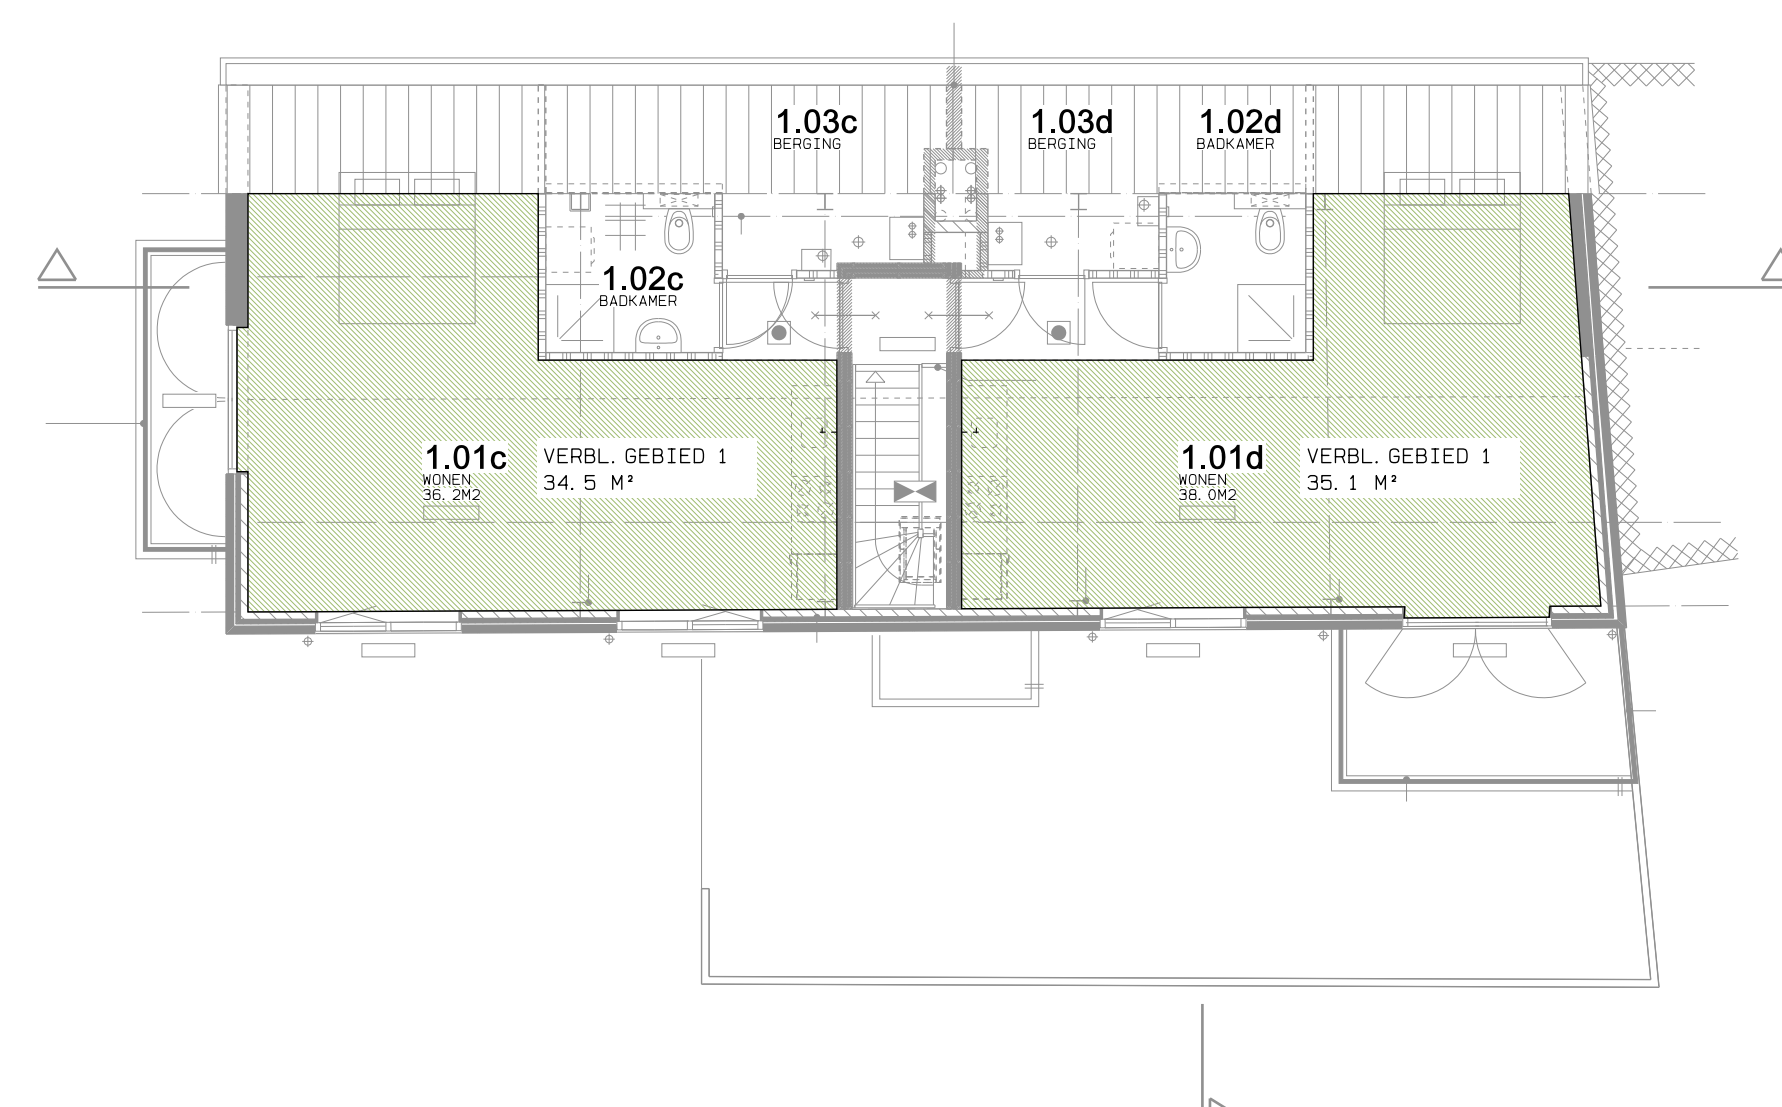

1^e VERDIEPING
VERBLIJFSGEBIEDEN

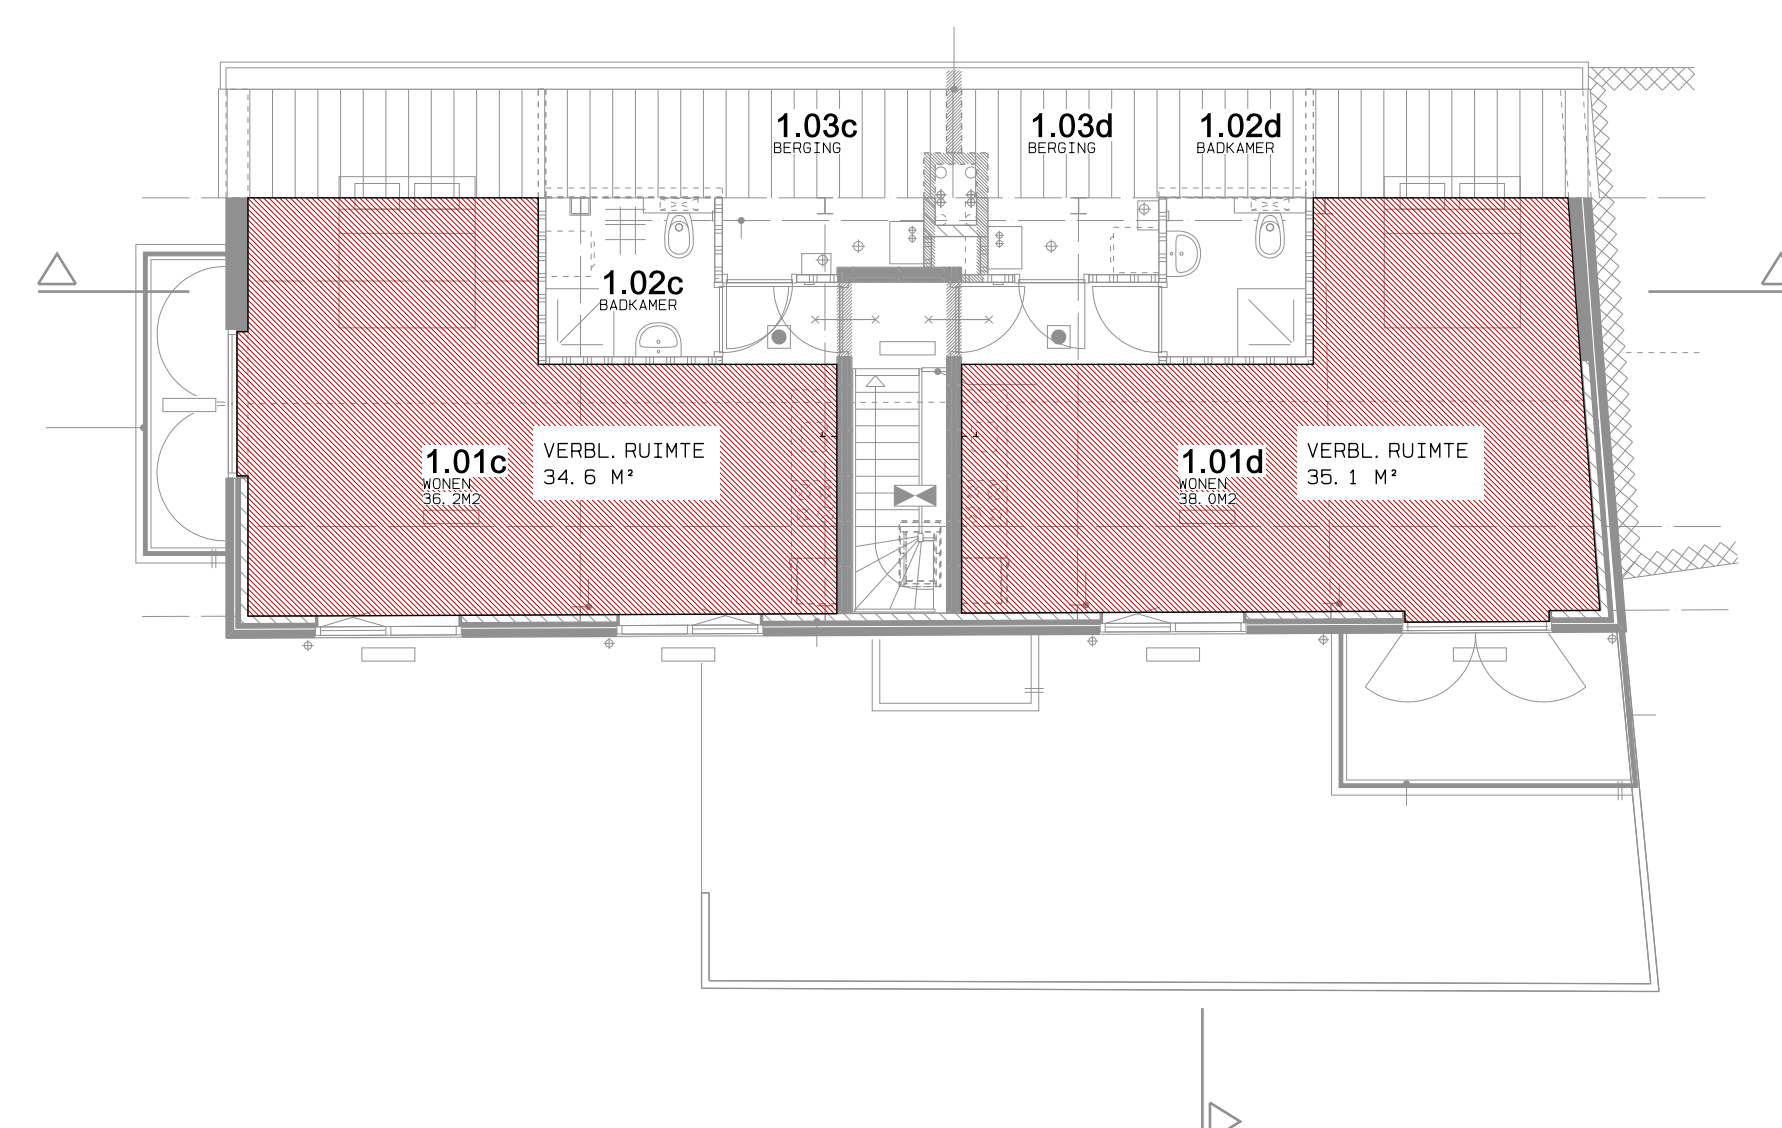

1^e VERDIEPING
VERBLIJFSRUIMTEN

ARCO ARCHITECTEN BNA