


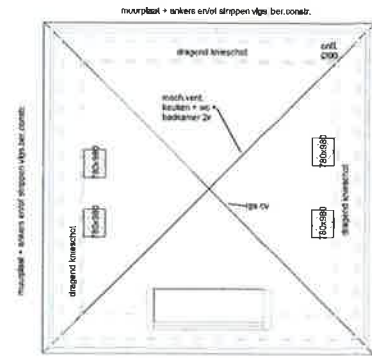


kap (scharnierkap)


zoldervloer

- APP Bitumineuze dakbedekking
- isolatie


verdiepingsvloer + houten balklaag

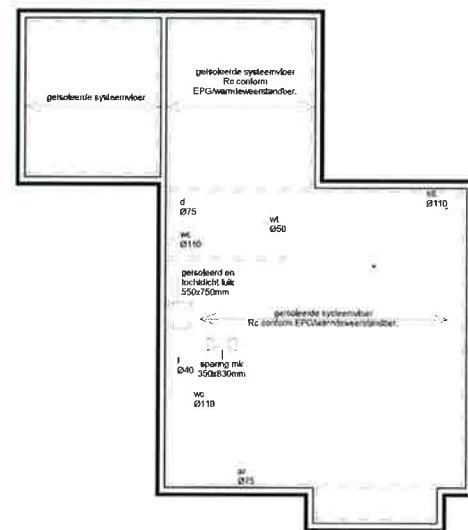

begane grondvloer

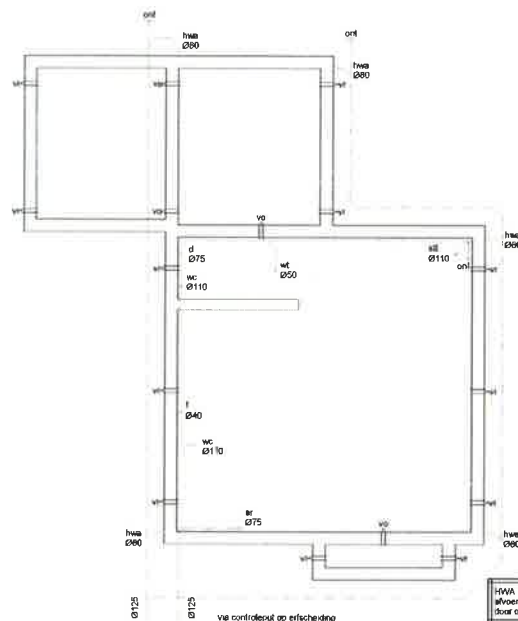

fundering/riolering

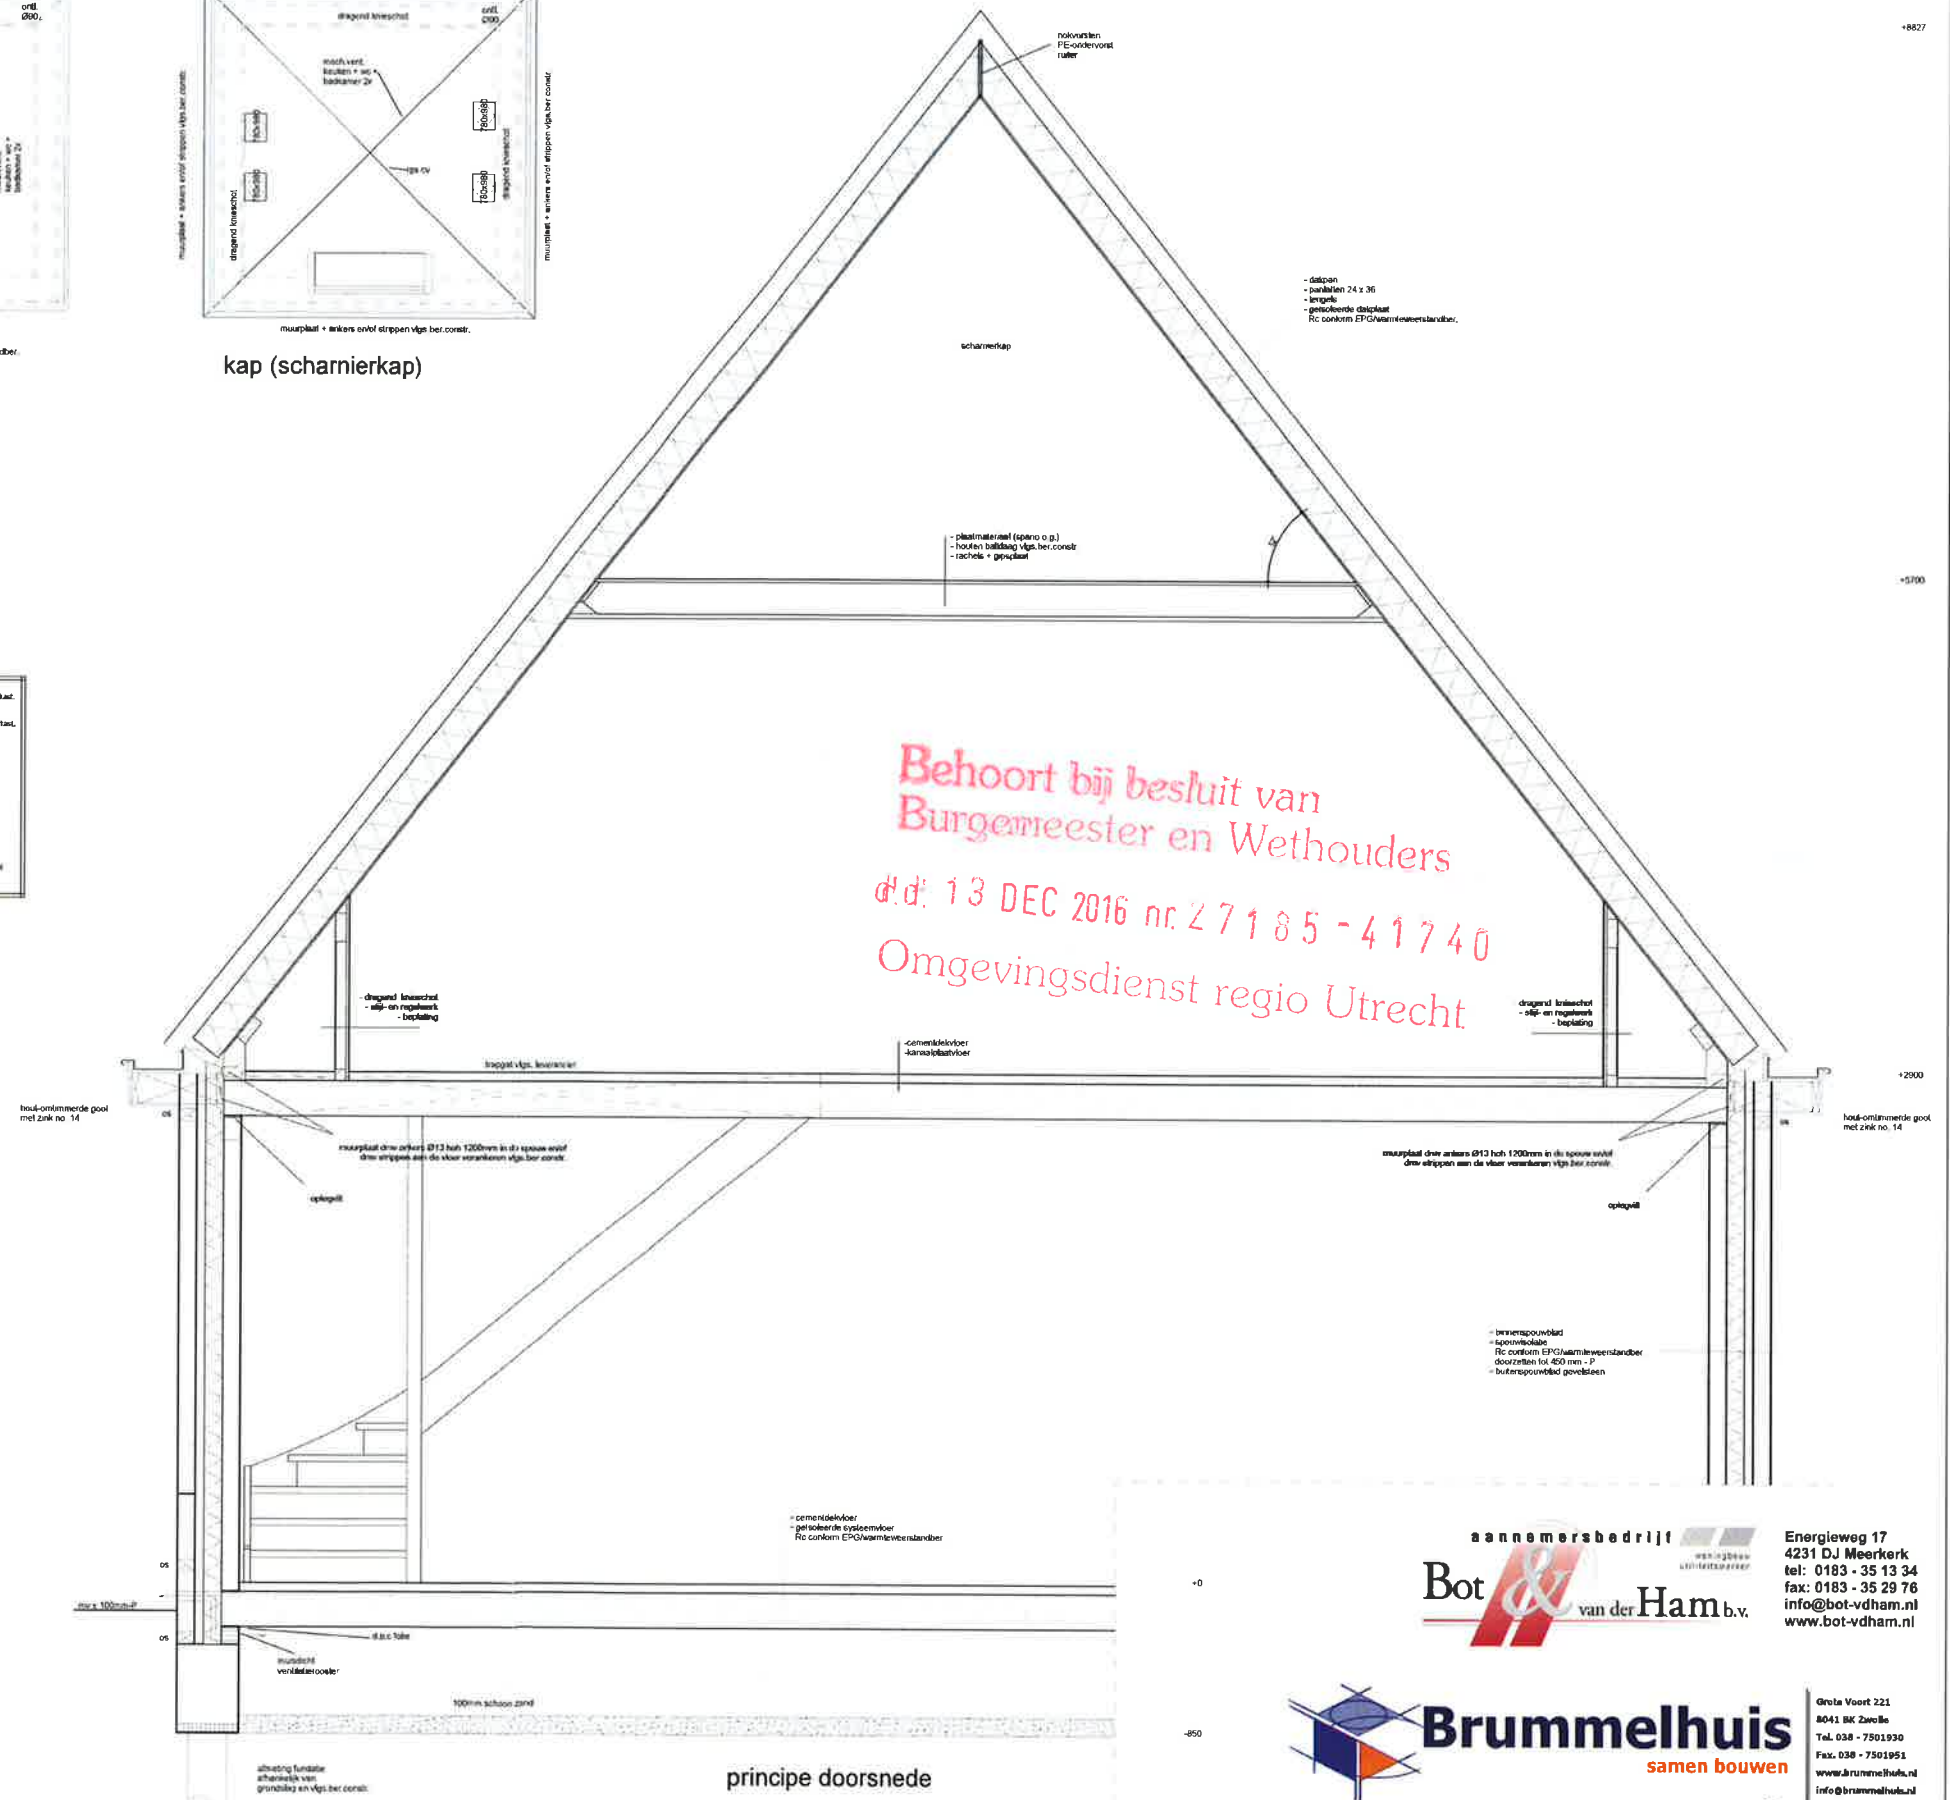[illegible]

principe doorsnede

aanemersbedrijf  
Bot & van der Ham b.v.

**Energieweg 17
4231 DJ Meerkkerk
tel: 0183 - 35 13 34
fax: 0183 - 35 29 76
info@bot-vdham.nl
www.bot-vdham.nl**



Brummelhuis
samen bouwen

Grote Voert 221
8041 BK Zwolle
Tel. 038 - 7501930
Fax. 038 - 7501951
www.brummelhuts.nl
info@brummelhuts.nl



b b b
c c g
d d

06-01-2015