

VERKENNEND BODEMONDERZOEK

KIEËNWEG 11

TE BAARLO

GEMEENTE PEEL EN MAAS



- ✿ Bodem
- ✿ Waterbodem
- ✿ Water
- ✿ Archeologie
- ✿ Ecologie
- ✿ Milieu

Bodem

Verkennd bodemonderzoek

Kieënweg 11 te Baarlo

in de gemeente Peel en Maas

Opdrachtgever	TDC Maasregio U.A.
Contactpersoon	Dhr. H. Janssen (Janssen Wuts Architecten) Vlasstraat 27A 6093 EE Heythuysen
Project	P&M.WUT.NEN
Rapportnummer	11050407
Status	Eindrapportage
Datum	4 juli 2011
Vestiging	Swalmen
Opsteller	Dhr. S.J. Theeuwen
Paraaf	
Kwaliteitscontrole	Dhr. E. Zwerver
Paraaf	



Kwaliteitszorg

Econsultancy is lid van de Vereniging Kwaliteitsborging Bodembeheer (VKB). De VKB is een vereniging van bodemadvies- en -onderzoeksbureaus en heeft als doel kwaliteitsborging en continue verbetering van de dienstverlening van haar leden op het gebied van bodembeheer. Het VKB keurmerk geeft opdrachtgevers de zekerheid dat het uitvoerend bureau werkt conform de eisen die de VKB aan haar leden stelt op het gebied van competenties en integriteit van medewerkers en het toepassen van vigerende normen en onderzoeksprotocollen.

Econsultancy werkt volgens een dynamisch kwaliteitssysteem, zoals beschreven in het kwaliteitshandboek. Ons kwaliteitssysteem is gecertificeerd volgens de kwaliteitsborgingsnormen van de NEN-EN-ISO 9001:2008.

Betrouwbaarheid

Dit bodemonderzoek is op zorgvuldige wijze uitgevoerd conform de toepasselijke en van kracht zijnde regelgeving. Een bodemonderzoek wordt in zijn algemeenheid echter uitgevoerd door het steekproefsgewijs bemonsteren van de bodem, waardoor het, op basis van de resultaten van een bodemonderzoek, onmogelijk is garanties af te geven ten aanzien van de milieuhygiënische bodemkwaliteit. Daarnaast betreft het bodemonderzoek een momentopname. Econsultancy accepteert derhalve op voorhand geen aansprakelijkheid ten aanzien van mogelijke beslissingen die de opdrachtgever naar aanleiding van het door Econsultancy uitgevoerde bodemonderzoek neemt.

In dit kader dient ook opgemerkt te worden dat geraadpleegde bronnen niet altijd zonder fouten en volledig zijn. Daar Econsultancy voor het verkrijgen van historische informatie afhankelijk is van deze bronnen, kan Econsultancy niet instaan voor de juistheid en volledigheid van deze informatie.

INHOUDSOPGAVE

1.	INLEIDING	1
2.	VOORONDERZOEK.....	1
2.1	Geraadpleegde bronnen.....	1
2.2	Afbakening onderzoekslocatie vooronderzoek.....	2
2.3	Historisch en huidig gebruik onderzoekslocatie	2
2.4	Calamiteiten.....	3
2.5	Uitgevoerd(e) bodemonderzoek(en) op de onderzoekslocatie	3
2.6	Belendende percelen/terreindelen.....	3
2.7	Terreininspectie	4
2.8	Toekomstige situatie.....	4
2.9	Informatie lokale of regionale achtergrondgehalten	4
2.10	Bodemopbouw.....	4
2.11	Geohydrologie	4
3.	CONCLUSIES VOORONDERZOEK (ONDERZOEKSOPZET)	5
4.	VELDWERK.....	5
4.1	Algemeen.....	5
4.2	Grondonderzoek.....	5
4.2.1	Uitvoering veldwerk.....	5
4.2.2	Zintuiglijke waarnemingen.....	5
4.3	Grondwateronderzoek	6
4.3.1	Uitvoering veldwerk	6
4.3.2	Bemonstering	6
5.	ANALYSERESULTATEN	6
5.1	Uitvoering analyses	6
5.2	Interpretatie analyseresultaten	7
5.3	Resultaten grond- en grondwatermonsters	8
6.	SAMENVATTING, CONCLUSIES EN ADVIES.....	11

BIJLAGEN:

1. - Topografische ligging van de locatie
- 2a. - Locatieschets
- 2b. - Foto's onderzoekslocatie
- 2c. - Kadastrale gegevens
3. - Boorprofielen
4. - Analyserapporten
5. - Toetsingskader analyseresultaten
6. - Rapportagegrenzen laboratorium
7. - Geraadpleegde bronnen
8. - Maximale waarden bodemfunctieklassen

1. INLEIDING

Econsultancy heeft van TDC Maasregio U.A. opdracht gekregen voor het uitvoeren van een verkennend bodemonderzoek aan de Kieënweg 11 te Baarlo in de gemeente Peel en Maas.

Het bodemonderzoek is uitgevoerd in het kader van de Bouwverordening.

Het verkennend bodemonderzoek heeft tot doel met een relatief geringe onderzoeksinspanning vast te stellen of op de onderzoekslocatie een grond- en/of grondwaterverontreiniging aanwezig is, teneinde te bepalen of er milieuhygiënische belemmeringen zijn voor de nieuwbouw op de onderzoekslocatie.

Het vooronderzoek is verricht conform de NEN 5725:2009 "Bodem - Landbodemonderzoek - Strategie voor het uitvoeren van vooronderzoek bij verkennend en nader onderzoek". Het bodemonderzoek is uitgevoerd conform de NEN 5740:2009 "Bodem - Landbodemonderzoek - Strategie voor het uitvoeren van verkennend bodemonderzoek - Onderzoek naar de milieuhygiënische kwaliteit van bodem en grond".

Het veldwerk en de bemonstering zijn verricht onder certificaat op grond van de BRL SIKB 2000 "Veldwerk bij Milieuhygiënisch bodemonderzoek", protocollen 2001 en 2002. De analyseresultaten zijn getoetst aan het toetsingskader van VROM (circulaire bodemsanering 2009).

Econsultancy is gecertificeerd voor de protocollen 2001 en 2002 van de BRL SIKB 2000. In dat kader verklaart Econsultancy geen eigenaar van de onderzoekslocatie te zijn of te worden.

2. VOORONDERZOEK

2.1 Geraadpleegde bronnen

De informatie over de onderzoekslocatie is gebaseerd op de bij de gemeente Peel en Maas aanwezige informatie (contactpersoon de heer C.A.J. Janssen), informatie verkregen van het architectenbureau Janssen Wuts Architecten, namens TDC Maasregio U.A. (de heer H. Janssen), en informatie verkregen uit de op 10 juni 2011 uitgevoerde terreininspectie.

Van de locatie en de directe omgeving zijn uit verschillende informatiebronnen gegevens verzameld over:

- het historische, huidige en toekomstige gebruik;
- eventuele calamiteiten;
- eventueel eerder uitgevoerde bodemonderzoeken;
- de bodemopbouw en geohydrologie;
- verhardingen, kabels en leidingen.

Bijlage 7 geeft een overzicht van de geraadpleegde bronnen.

2.2 Afbakening onderzoekslocatie vooronderzoek

Het vooronderzoek omvat de onderzoekslocatie en direct hieraan grenzende percelen en terreindelen binnen een afstand van 25 meter.

De onderzoekslocatie ($\pm 1.000 \text{ m}^2$) ligt aan de Kieënweg 11, circa 300 meter ten westen van de kern van Baarlo in de gemeente Peel en Maas (zie bijlage 1). Het perceel, waar de onderzoekslocatie deel van uitmaakt, is kadastraal bekend gemeente Peel en Maas, sectie M, nummer 537 (zie bijlage 2c).

Volgens de topografische kaart van Nederland, kaartblad 58 E, 2004 (schaal 1:25.000), bevindt het maaiveld zich op een hoogte van circa 21,5 m +NAP en zijn de coördinaten van de onderzoekslocatie $X = 203.700$, $Y = 371.720$.

2.3 Historisch en huidig gebruik onderzoekslocatie

Volgens de Grote Historische Atlas van Nederland, deel 4 "Zuid Nederland 1838-1857", kaartblad 58, 1990 (schaal 1:50.000), was de locatie, alsmede de omgeving ervan, destijds in agrarisch gebruik (weide) en werd extensief bewoond. Tot circa 1988 is dit gebruik van de onderzoekslocatie niet wezenlijk veranderd.

De onderzoekslocatie maakt deel uit van het terrein van Box Cleaning Service, waar kratten en kisten uit de levensmiddelenindustrie gereinigd en vervolgens opgeslagen worden. De onderzoekslocatie is grotendeels in gebruik als opslagplaats en is volledig voorzien van een asfaltverharding. Deze asfaltverharding is omstreeks 1980 gerealiseerd. In bijlage 2a is de huidige situatie op een locatieschets weergegeven. Bijlage 2b bevat enkele foto's van de onderzoekslocatie.

Voor zover bij de opdrachtgever en de gemeente Peel en Maas bekend, heeft er op de onderzoekslocatie nimmer opslag van oliehoudende producten in ondergrondse of bovengrondse tanks plaatsgevonden.

Er zijn geen aanwijzingen gevonden, die aanleiding geven een asbestverontreiniging op de locatie te verwachten.

De tabellen 1a en 1b geven een beschrijving van de onderzoekslocatie in verschillende periodes.

Tabel 1a. Historisch gebruik van de onderzoekslocatie (periode 1800-1860)

Bron	Periode	Kaartblad	Schaal	Omschrijving onderzoekslocatie	Bijzonderheden/directe omgeving
Tranchot und v. Müffling kaart	1803-1820	33	1 : 25.000	onbebouwd, akkerland	$\pm 300 \text{ m}$ ten westen van de kern van Baarlo
Grote Historische Provincie Atlas, Limburg	1837-1844	193	1 : 25.000	onbebouwd, akkerland	Napoleonsbaan $\pm 150 \text{ m}$ ten oosten van onderzoekslocatie gerealiseerd
Grote Historische Atlas van Nederland, deel 4, Zuid-Nederland	1838-1857	58	1 : 50.000	onbebouwd, akkerland	-

Tabel Ib. Historisch gebruik van de onderzoekslocatie (periode 1860-heden)

Bron	Jaartal	Kaartblad	Schaal	Omschrijving onderzoekslocatie	Bijzonderheden/directe omgeving
topografische kaart	1897	712	1 : 25.000	onbebouwd, akkerland	akkerland
topografische kaart	1905	712	1 : 25.000	onbebouwd, akkerland	-
topografische kaart	1924	712	1 : 25.000	onbebouwd, akkerland	-
topografische kaart	1936	712	1 : 25.000	onbebouwd, akkerland	-
topografische kaart	1954	58 E	1 : 25.000	onbebouwd, akkerland	-
topografische kaart	1958	58 E	1 : 25.000	onbebouwd, akkerland	-
topografische kaart	1967	58 E	1 : 25.000	onbebouwd, boomkwekerij	glastuinbouw ± 50 m ten noorden en westen gerealiseerd
topografische kaart	1979	58 E	1 : 25.000	onbebouwd, boomkwekerij	sterke uitbreiding van de kern van Baarlo
topografische kaart	1988	58 E	1 : 25.000	onbebouwd, stedelijk gebied	bebouwing op terreindeel ten zuidwesten van onderzoekslocatie gerealiseerd
topografische kaart	1996	58 E	1 : 25.000	onbebouwd, stedelijk gebied	bebouwing ± 50 m ten westen van onderzoekslocatie gerealiseerd
luchtfoto-atlas	2003	81	1 : 14.000	onbebouwd, stedelijk gebied	-

In bijlage 7 is een overzicht gegeven van de verleende bouw- en milieuvergunningen die betrekking hebben op de onderzoekslocatie.

2.4 Calamiteiten

Voor zover bij de opdrachtgever bekend hebben zich op de onderzoekslocatie in het verleden geen calamiteiten met een bodembedreigend karakter voorgedaan. Ook uit informatie van de gemeente Peel en Maas blijkt niet dat er zich in het verleden bodembedreigende calamiteiten hebben voorgedaan.

2.5 Uitgevoerd(e) bodemonderzoek(en) op de onderzoekslocatie

Op de onderzoekslocatie zijn, voor zover bekend, geen bodemonderzoeken uitgevoerd.

2.6 Belendende percelen/terreindelen

De onderzoekslocatie is gelegen in de bebouwde kom van Baarlo.

Aan de noordzijde van de onderzoekslocatie bevindt zich een groenstrook met daarachter de Kruisstraat. In oostelijke richting ligt eveneens een groenstrook met daarachter de Kieënweg. In zuid- en zuidwestelijke richting grenst de onderzoekslocatie aan het terrein en bedrijfspand van Box Cleaning Service. In westelijke richting bevindt zich ook de Kruisstraat met daar aan gelegen een distributiecentrum van Stadspost koeriersdiensten.

Van de aangrenzende percelen zijn geen bodemonderzoeksgegevens bekend. Uit de verzamelde informatie blijkt dat er op de aangrenzende percelen geen bodemverontreinigingen zijn te verwachten.

2.7 Terreininspectie

Voorafgaand aan het bodemonderzoek is er een terreininspectie uitgevoerd. Deze is gericht op de identificatie van bronnen, die mogelijk hebben geleid of kunnen leiden tot een grond- en/of grondwaterverontreiniging.

Tijdens de terreininspectie zijn op de onderzoekslocatie enkele lege vaten met natriumhypochloriet (desinfectiemiddel) aangetroffen. Aangezien het lege vaten betrof en de onderzoekslocatie geheel verhard is met een asfaltverharding, is deze locatie niet als deellocatie opgenomen in het onderhavig onderzoek.

Het dak, een gedeelte van de gevelbekleding en de overkapping van de bedrijfshal zijn voorzien van asbestverdachte golfplaten. De golfplaten verkeren optisch in goede staat en vertonen geen schade.

Op het maaiveld zijn geen asbestverdachte materialen waargenomen.

2.8 Toekomstige situatie

De initiatiefnemer is voornemens een bedrijfshal op de onderzoekslocatie te bouwen.

2.9 Informatie lokale of regionale achtergrondgehalten

Er is geen informatie beschikbaar over mogelijk regionaal verhoogde achtergrondgehalten in de grond. Regionaal komen verhoogde concentraties van metalen in het grondwater voor. De provincie Limburg heeft specifieke beleidslijnen geformuleerd met betrekking tot deze regionaal verhoogde concentraties van metalen in het grondwater (zie onder meer brief 95/36199V van Gedeputeerde Staten van de provincie Limburg van 12 september 1995).

2.10 Bodemopbouw

De originele bodem bestaat volgens de bodemkaart van Nederland, kaartblad 58 Oost, 1967 (schaal 1:50.000), uit een holtpodzolgrond, welke volgens de Stichting voor Bodemkartering voornamelijk is opgebouwd uit leemarm en zwak lemig fijn zand. De afzettingen, waarin deze bodem is ontstaan, behoren geologisch gezien tot de Formatie van Boxtel.

2.11 Geohydrologie

Tectonisch gezien ligt de onderzoekslocatie op de Peelhorst. Deze horst wordt aan de zuidwestzijde begrensd door de Peelrandbreuk en aan de noordoostzijde door de Tegelenbreuk. Beide breuken zijn noordwest-zuidoost gericht.

Het eerste watervoerend pakket heeft een dikte van ± 14 m en wordt gevormd door de grove en grindrijke zanden van de Formatie van Beegden. Op deze fluviatiele formatie liggen de fijnzandige, matig goed doorlatende dekzandafzettingen, behorende tot de Formatie van Boxtel, met een dikte van ± 3 m. Het eerste watervoerend pakket wordt aan de onderzijde begrensd door kleiafzettingen van de Formatie van Breda.

De gemiddelde stand van het freatisch grondwater bedraagt $\pm 18,5$ m +NAP, waardoor het grondwater zich op ± 3 m -mv zou bevinden. Het water van het eerste watervoerend pakket stroomt volgens de isohypsenkaart van de Dienst Grondwaterverkenning van TNO, kaartblad 52 Oost, 1974 (schaal 1:50.000), in oostelijke richting. Er liggen geen pompstations in de buurt van de onderzoekslocatie die van invloed zouden kunnen zijn op de grondwaterstroming ter plaatse van de onderzoekslocatie.

De onderzoekslocatie ligt niet in een grondwaterbeschermings- en/of grondwaterwingsgebied.

3. CONCLUSIES VOORONDERZOEK (ONDERZOEKSOPZET)

Uit het vooronderzoek blijkt dat er geen sprake is van bodembelasting, anders dan een regionale of landelijke diffuse achtergrondbelasting in de grond en het grondwater. Op de locatie worden geen verontreinigende stoffen verwacht in gehalten boven de achtergrondwaarde 2000 of boven het in het betreffende gebied geldende achtergrondgehalte. Dit geldt zowel voor natuurlijke achtergrondgehalten als voor "antropogene" achtergrondgehalten, waarvan de oorzaak niet eenduidig is aan te wijzen.

Op basis van het vooronderzoek is geconcludeerd dat de onderzoekslocatie onderzocht dient te worden volgens de strategie "onverdacht" (ONV). Bij onverdachte locaties luidt de onderzoekshypothese dat de bodem niet verontreinigd is.

4. VELDWERK

4.1 Algemeen

Tijdens het opstellen van het boorplan is rekening gehouden met de doelstellingen en de richtlijnen, welke geformuleerd zijn in de inleiding. Daarnaast is rekening gehouden met de gegevens voortvloeiend uit het vooronderzoek en de ligging van kabels en leidingen. Ten einde een mogelijke verontreiniging in de grond, of het grondwater nabij de bedrijfshal en de lege vaten voor chemicaliën te constateren, is besloten om, in afwijking op de NEN 5740, de peilbuis stroomafwaarts van de bedrijfshal te plaatsen. Bijlage 2a bevat de locatieschets met daarop aangegeven de situering van de boorpunten en de peilbuis. In bijlage 3 zijn de boorprofielen opgenomen.

4.2 Grondonderzoek

4.2.1 Uitvoering veldwerk

Het veldwerk is op 14 juni 2011 uitgevoerd onder kwaliteitsverantwoordelijkheid van de heer D.F.H. Schell. Deze medewerker van Econsultancy in Swalmen is geregistreerd als ervaren veldwerker voor het protocol 2001 van de SIKB BRL 2000 "Veldwerk bij milieuhygiënisch bodemonderzoek".

In het totaal zijn er met behulp van een edelmanboor 8 boringen geplaatst; 6 boringen tot maximaal 0,8 m -mv, 1 boring tot 2,0 m -mv en 1 boring tot 4,48 m -mv. Deze diepe boring is afgewerkt als peilbuis, teneinde de milieuhygiënische kwaliteit van het grondwater te kunnen bepalen. Van het opgeboorde materiaal is een boorbeschrijving conform de NEN 5104 gemaakt en zijn er grondmonsters genomen over trajecten van ten hoogste 0,5 m, waarbij bodemlagen met verontreinigingskenmerken of een afwijkende textuur separaat bemonsterd zijn.

4.2.2 Zintuiglijke waarnemingen

Onder de asfaltverharding bevindt zich een funderingslaag. De funderingslaag (circa 0,2 m) bestaat hoogstwaarschijnlijk uit staalslakken.

De bovengrond bestaat voornamelijk uit zwak siltig, zeer fijn zand en is plaatselijk matig gleyhoudend. De ondergrond bestaat uit zwak siltig, zeer fijn tot matig fijn en plaatselijk zeer grof zand. De ondergrond is plaatselijk zwak tot matig leemhoudend en matig gleyhoudend. In het opgeboorde materiaal onder de asfalt- en funderingslaag zijn zintuiglijk geen verontreinigingen waargenomen.

Tijdens de veldwerkzaamheden zijn op het maaiveld van de onderzoekslocatie, alsmede in de funderingslaag en de bodem, geen asbestverdachte materialen aangetroffen. Hierbij wordt opgemerkt dat gelet op de doelstelling van het onderzoek de veldwerkzaamheden niet conform de NEN 5707 ("Bodem - Inspectie, monsterneming en analyse van asbest in bodem en partijen grond") zijn uitgevoerd

4.3 Grondwateronderzoek

4.3.1 Uitvoering veldwerk

Stroomafwaarts van het bedrijfshal en de lege vaten voor chemicaliën is een peilbuis (filterstelling 3,5-4,5 m -mv) geplaatst. De filterstelling is bepaald op basis van de grondwaterstand, zoals deze tijdens de veldwerkzaamheden op 14 juni 2011 is ingeschat. Het onderste gedeelte van de peilbuis (het peilfilter) is geperforeerd en de ruimte tussen de wand van het boorgat en het peilfilter is opgevuld met filtergrind. Boven het filtergrind is een laag zwelklei aangebracht, zodat er géén verontreinigingen van bovenaf in de peilbuis kunnen migreren. De peilbuis is direct na plaatsing afgepompt en na een wachttijd van minimaal een week is het grondwater bemonsterd.

4.3.2 Bemonstering

De grondwaterbemonstering is op 21 juni 2011 uitgevoerd door de heer N.W.M. Snippe. Deze medewerker van Econsultancy in Swalmen is geregistreerd als ervaren veldwerker voor het protocol 2002 van de SIKB BRL 2000 "Veldwerk bij milieuhygiënisch bodemonderzoek".

Tijdens de grondwaterbemonstering zijn er zintuiglijk geen verontreinigingen aangetroffen. Tabel II geeft een overzicht van de grondwaterstand en de in het veld bepaalde waarden van de pH en het geleidingsvermogen van het grondwater. De pH vertoont geen afwijkingen ten opzichte van regionaal bekende waarden. Het geleidingsvermogen is hoger dan regionaal bekende waarden.

Tabel II. Overzicht grondwaterstand, pH en geleidingsvermogen van het grondwater

Peilbuis-nummer	Situering peilbuis	Filterstelling (m -mv)	Grondwaterstand 21 juni 2011 (m -mv)	pH (-)	EGV (μS/cm)
PB1	stroomafwaarts van bedrijfshal	3,5-4,5	2,40	6,9	1.065

5. ANALYSERESULTATEN

5.1 Uitvoering analyses

Alle te analyseren grond- en grondwatermonsters zijn aangeboden aan laboratorium dat is erkend door de Raad voor Accreditatie en AS3000-geaccrediteerd is voor milieuhygiënisch bodemonderzoek. In het laboratorium zijn in totaal 2 grondmengmonsters samengesteld (1 grondmengmonster van de bovengrond en 1 grondmengmonster van de ondergrond). De 2 grondmengmonsters en het grondwatermonster zijn geanalyseerd op de volgende pakketten:

- *standaardpakket grond:*
droge stof, metalen (barium, cadmium, kobalt, koper, kwik, lood, molybdeen, nikkel en zink), polychloorbifenylen (PCB), polycyclische aromatische koolwaterstoffen (PAK) en minerale olie;
- *standaardpakket grondwater:*
metalen (barium, cadmium, kobalt, koper, kwik, lood, molybdeen, nikkel en zink), vluchtige aromaten (BTEX), styreen, naftaleen, gehalogeneerde koolwaterstoffen (VOX) en minerale olie.

Tabel III geeft een overzicht van de samenstelling van de grondmengmonsters en de analysepakketten.

Tabel III. Overzicht van de samenstelling van de grondmengmonsters en de analysepakketten

Grondmeng-monster	Traject (cm -mv)	Analysepakket	Bijzonderheden
MM1	02 (30-80) 03 (30-80) 05 (20-70) 06 (20-70) 08 (20-50)	standaardpakket + lutum en organische stof	bovengrond (zintuiglijk schoon)
MM2	01 (70-100) 01 (100-150) 08 (50-100)	standaardpakket + lutum en organische stof	ondergrond (zintuiglijk schoon)

5.2 Interpretatie analyseresultaten

De analyseresultaten zijn getoetst aan het toetsingskader van VROM (circulaire bodemsanering 2009). Het toetsingskader voor de beoordeling van de gehalten en/of concentraties van verontreinigingen is gegeven in de toetsingstabel en bevat voor grond en grondwater drie te onderscheiden waarden met de verschillende niveaus:

- *achtergrondwaarde 2000:*

deze waarde ("AW2000") geeft de gehalten aan zoals die op dit moment voorkomen in de bodem van natuur- en landbouwgronden, waarvoor geldt dat er geen sprake is van belasting door lokale verontreinigingsbronnen;

- *streefwaarde:*

deze waarde ("S") geeft het milieukwaliteitsniveau aan voor grondwater, waarbij als nadelig te waarden effecten verwaarloosbaar worden geacht;

- *tussenwaarde:*

deze waarde ("T") is de helft van de som van de achtergrondwaarde 2000 (of in het geval van grondwater de streefwaarde) en de interventiewaarde. De tussenwaarde is de concentratiegrens waarboven in beginsel nader onderzoek moet worden uitgevoerd, omdat het vermoeden van ernstige bodemverontreiniging bestaat;

- *interventiewaarde:*

deze waarde ("I") geeft het niveau voor verontreinigingen in grond en grondwater aan waarboven ernstige vermindering of dreigende vermindering optreedt van de functionele eigenschappen, die de bodem heeft voor mens, plant of dier. Bij gehalten en/of concentraties boven de interventiewaarde is er sprake van een sterke verontreiniging. Bij overschrijding van de interventiewaarde wordt vaak een nader onderzoek uitgevoerd om de ernst van de verontreiniging en de saneringsurgentie te bepalen. Wanneer het boven de tussenwaarde of interventiewaarde gelegen gehalte een natuurlijke oorsprong heeft, is uitvoering van vervolgonderzoek meestal niet noodzakelijk.

In bijlage 5 is de toetsingstabel opgenomen uit de eerder genoemde circulaire. Deze bijlage bevat de achtergrondwaarden 2000 en de interventiewaarden, alsmede de berekeningswijze die moet worden gevolgd om deze waarden naar grondsoort te differentiëren. De achtergrondwaarden 2000 en de interventiewaarden voor de grond zijn berekend met behulp van de door het laboratorium bepaalde waarden voor het organische stof- en lutumgehalte. Voor de toetsing van de analyseresultaten van de ondergrond is gebruik gemaakt van een aangenomen humus- en lutumgehalte van respectievelijk 0,5% en 1,0%. Het hanteren van deze waardes geeft de strengst mogelijk toetsing aan de achtergrondwaarden 2000 en de interventiewaarden voor de grond.

Bijlage 6 geeft een overzicht van de rapportagegrenzen van de uitgevoerde analyses. De gebruikte analysetechnieken zijn weergegeven op de certificaten in bijlage 4. Om de mate van verontreiniging aan te geven wordt de volgende terminologie gebruikt:

Grond:

- niet verontreinigd: gehalte $\leq$ achtergrondwaarde 2000 en/of detectielimiet;
- licht verontreinigd: gehalte $>$ achtergrondwaarde 2000 en $\leq$ tussenwaarde;
- matig verontreinigd: gehalte $>$ tussenwaarde $\leq$ interventiewaarde;
- sterk verontreinigd: gehalte $>$ interventiewaarde.

Grondwater:

- niet verontreinigd: concentratie $\leq$ streefwaarde en/of detectielimiet;
- licht verontreinigd: concentratie $>$ streefwaarde en $\leq$ tussenwaarde;
- matig verontreinigd: concentratie $>$ tussenwaarde $\leq$ interventiewaarde;
- sterk verontreinigd: concentratie $>$ interventiewaarde.

5.3 Resultaten grond- en grondwatermonsters

Tabel IV geeft een overzicht van de parameters in de grond die de geldende toetsingskaders overschrijden.

Tabel IV. *Overschrijdingen toetsingskaders grond (gehalten in mg/kg d.s., tenzij anders vermeld)*

Grondmeng-monster	Traject (cm -mv)	Gehalte > AW2000 (licht verontreinigd)	Gehalte > T (matig verontreinigd)	Gehalte > I (sterk verontreinigd)
MM1	02 (30-80) 03 (30-80) 05 (20-70) 06 (20-70) 08 (20-50)	PCB (0,0056)	-	-
MM2	01 (70-100) 01 (100-150) 08 (50-100)	-	-	-

Tabel V geeft een overzicht van de parameters in het grondwater die de geldende toetsingskaders overschrijden.

Tabel V. *Overschrijdingen toetsingskaders grondwater (concentratie in $\mu\text{g/l}$, tenzij anders vermeld)*

Grondwater-monster	Situering peilbuis	Concentratie > S (licht verontreinigd)	Concentratie > T (matig verontreinigd)	Concentratie > I (sterk verontreinigd)
PB1	stroomafwaarts van bedrijfshal	barium (120) naftaleen ($<0,7$) *	-	-

* In verband met een storende matrix is de rapportagegrens voor de parameter naftaleen verhoogd, waardoor deze hoger is dan de streefwaarde en de AS3000 rapportagegrens-eis. Hierdoor is het niet uit te sluiten dat het grondwatermonster licht verontreinigd is en wordt derhalve (formeel) als zodanig gerapporteerd.

De tabellen VI t/m VIII geven een overzicht van de analyseresultaten van de grondmengmonsters en het grondwatermonster. Bijlage 4 bevat de door het laboratorium aangeleverde resultaten.

Tabel VI. Analyseresultaten grond(meng)monster(s) (gehalten in mg/kg d.s. tenzij anders vermeld)

Monstercode	MM1	AW2000	T	I	AS3000
droge stof(gew.-%)	90.5 --				
gewicht artefacten(g)	<1 --				
aard van de artefacten(g)	geen --				
organische stof (% vd DS)	0.5 --				
lutum (bodem)(% vd DS)	2.0 --				
METALEN					
barium ⁺	<20			237	49
cadmium	<0.35	0.35	4.0	7.6	0.35
kobalt	3.9	4.3	29	54	4.3
koper	<10	19	56	92	19
kwik	<0.10	0.10	13	25	0.10
lood	<13	32	184	337	32
molybdeen	<1.5	1.5	96	190	1.5
nikkel	6.5	12	23	34	12
zink	<20	59	181	303	59
POLYCYCLISCHE AROMATISCHE KOOLWATERSTOFFEN					
naftaleen	<0.01 --				
fenantreen	<0.01 --				
antraceen	<0.01 --				
fluoranteen	0.02 --				
benzo(a)antraceen	<0.01 --				
chryseen	<0.01 --				
benzo(k)fluoranteen	<0.01 --				
benzo(a)pyreen	<0.01 --				
benzo(ghi)peryleen	<0.01 --				
indeno(1.2.3-cd)pyreen	<0.01 --				
PAK-totaal (10 van VROM) (0.7 factor)	0.08	1.5	21	40	1.0
POLYCHLOORBIFENYLEN (PCB)					
PCB 28(µg/kgds)	<1 --				
PCB 52(µg/kgds)	<1 --				
PCB 101(µg/kgds)	<1 --				
PCB 118(µg/kgds)	<1 --				
PCB 138(µg/kgds)	<1 --				
PCB 153(µg/kgds)	1.0 --				
PCB 180(µg/kgds)	1.1 --				
som PCB (7) (0.7 factor)(µg/kgds)	5.6 ■	4.0	102	200	9.8
MINERALE OLIE					
fractie C10 - C12	<5 --				
fractie C12 - C22	<5 --				
fractie C22 - C30	<5 --				
fractie C30 - C40	<5 --				
totaal olie C10 - C40	<20	38	519	1000	38

Monstercode en monstertraject

11684444-001 MM1 02 (30-80) 03 (30-80) 05 (20-70) 06 (20-70) 08 (20-50)

De resultaten zijn voor de interventiewaarde getoetst aan de toetsingswaarden zoals vermeld in de Circulaire Bodemsanering 2009. Staatscourant 67. 7 april 2009 en voor de achtergrondwaarden aan het Besluit Bodemkwaliteit. Staatscourant 20 december 2007. Nr. 247. Tevens zijn de volgende wijzigingen doorgevoerd: De gewijzigde grenswaarden van een aantal OCB (per 30-07-2008) (www.Senternovem.nl) en de wijziging in de Staatscourant 67 van 7 april 2009. De gehalten die de betreffende toetsingswaarden overschrijden zijn als volgt geclassificeerd:

- het gehalte is groter dan de achtergrondwaarde en kleiner dan of gelijk aan tussenwaarde
- het gehalte is groter dan tussenwaarde en kleiner dan of gelijk aan de interventiewaarde
- het gehalte is groter dan de interventiewaarde
- geen toetsingswaarde voor opgesteld
- niet geanalyseerd
- # verhoogde rapportagegrens. voor meer informatie zie analysecertificaat
- AS300 laboratoriumanalyses voor grond-, waterbodem- en grondwateronderzoek; grondprotocollen 3010 t/m 3090 versie 4.25 juni 2008.
- ^a gecorrigeerd gehalte is groter dan de achtergrondwaarde (of geen AW2000 voor opgesteld) en kleiner dan de AS3000 rapportagegrens-eis. Verondersteld wordt dat de waarde kleiner is dan de AW2000.
- ^b gecorrigeerd gehalte is groter dan de achtergrondwaarde (of geen AW2000 voor opgesteld) en groter dan de AS3000 rapportagegrens-eis.
- ⁺ de interventiewaarde voor barium geldt alleen voor die situaties waarbij duidelijk sprake is van antropogene verontreiniging.

De achtergrond- en interventiewaarden zijn afhankelijk van de bodemsamenstelling. Voor de toetsing is gebruik gemaakt van de volgende samenstelling: lutum 2%; humus 0.5%.

Tabel VII. Analyseresultaten grond(meng)monster(s) (gehalten in mg/kg d.s. tenzij anders vermeld)

Monstercode	MM2	AW2000	T	I	AS3000
droge stof(gew.-%)	88.7 --				
gewicht artefacten(g)	<1 --				
aard van de artefacten(g)	geen --				
organische stof (% vd DS)	0.7 --				
lutum (bodem)(% vd DS)	9.8 --				
METALEN					
barium ⁺	37			469	97
cadmium	<0.35	0.39	4.4	8.5	0.39
kobalt	5.6	7.9	54	100	7.9
koper	<10	25	71	117	25
kwik	<0.10	0.12	14	28	0.12
lood	<13	36	211	385	36
molybdeen	<1.5	1.5	96	190	1.5
nikkel	13	20	38	57	20
zink	38	82	253	424	82
POLYCYCLISCHE AROMATISCHE KOOLWATERSTOFFEN					
naftaleen	<0.01 --				
fenantreen	<0.01 --				
antraceen	<0.01 --				
fluoranteen	<0.01 --				
benzo(a)antraceen	<0.01 --				
chryseen	<0.01 --				
benzo(k)fluoranteen	<0.01 --				
benzo(a)pyreen	<0.01 --				
benzo(ghi)peryleen	<0.01 --				
indeno(1.2.3-cd)pyreen	<0.01 --				
PAK-totaal (10 van VROM) (0.7 factor)	0.07	1.5	21	40	1.0
POLYCHLOORBIFENYLEN (PCB)					
PCB 28(µg/kgds)	<1 --				
PCB 52(µg/kgds)	<1 --				
PCB 101(µg/kgds)	<1 --				
PCB 118(µg/kgds)	<1 --				
PCB 138(µg/kgds)	<1 --				
PCB 153(µg/kgds)	<1 --				
PCB 180(µg/kgds)	<1 --				
som PCB (7) (0.7 factor)(µg/kgds)	4.9 ^a	4.0	102	200	9.8
MINERALE OLIE					
fractie C10 - C12	<5 --				
fractie C12 - C22	<5 --				
fractie C22 - C30	<5 --				
fractie C30 - C40	<5 --				
totaal olie C10 - C40	<20	38	519	1000	38

Monstercode en monstertraject

¹ 11684444-002 MM2 01 (70-100) 01 (100-150) 08 (50-100)

De resultaten zijn voor de interventiewaarde getoetst aan de toetsingswaarden zoals vermeld in de Circulaire Bodemsanering 2009. Staatscourant 67. 7 april 2009 en voor de achtergrondwaarden aan het Besluit Bodemkwaliteit. Staatscourant 20 december 2007. Nr. 247. Tevens zijn de volgende wijzigingen doorgevoerd: De gewijzigde grenswaarden van een aantal OCB (per 30-07-2008) (www.Senternovem.nl) en de wijziging in de Staatscourant 67 van 7 april 2009. De gehalten die de betreffende toetsingswaarden overschrijden zijn als volgt geclassificeerd:

- het gehalte is groter dan de achtergrondwaarde en kleiner dan of gelijk aan tussenwaarde
- het gehalte is groter dan tussenwaarde en kleiner dan of gelijk aan de interventiewaarde
- het gehalte is groter dan de interventiewaarde
- geen toetsingswaarde voor opgesteld
- niet geanalyseerd
- # verhoogde rapportagegrens. voor meer informatie zie analysecertificaat
- AS300 laboratoriumanalyses voor grond-, waterbodem- en grondwateronderzoek; grondprotocollen 3010 t/m 3090 versie 4.25 juni 2008.
- ^a gecorrigeerd gehalte is groter dan de achtergrondwaarde (of geen AW2000 voor opgesteld) en kleiner dan de AS3000 rapportagegrens-eis. Verondersteld wordt dat de waarde kleiner is dan de AW2000.
- ^b gecorrigeerd gehalte is groter dan de achtergrondwaarde (of geen AW2000 voor opgesteld) en groter dan de AS3000 rapportagegrens-eis.
- ⁺ de interventiewaarde voor barium geldt alleen voor die situaties waarbij duidelijk sprake is van antropogene verontreiniging.

De achtergrond- en interventiewaarden zijn afhankelijk van de bodemsamenstelling. Voor de toetsing is gebruik gemaakt van de volgende samenstelling: lutum 9.8%; humus 0.7%.

Tabel VIII. Analyseresultaten grondwatermonster(s) (concentraties in µg/l tenzij anders vermeld)

Monstercode	pb01	S	T	I	AS3000
METALEN					
barium	120 ■	50	338	625	50
cadmium	<0.8 a	0.40	3.2	6.0	0.80
kobalt	<5	20	60	100	20
koper	<15	15	45	75	15
kwik	<0.05	0.050	0.18	0.30	0.050
lood	<15	15	45	75	15
molybdeen	<3.6	5.0	152	300	5.0
nikkel	<15	15	45	75	15
zink	<60	65	432	800	65
VLUCHTIGE AROMATEN					
benzeen	<0.2	0.20	15	30	0.20
tolueen	<0.2	7.0	504	1000	7.0
ethylbenzeen	<0.2	4.0	77	150	4.0
o-xyleen	<0.1 --				
p- en m-xyleen	<0.2 --				
xylenen (0.7 factor)	0.21 a	0.20	35	70	0.21
styreen	<0.2	6.0	153	300	6.0
naftaleen	<0.70 ■#b	0.01	35	70	0.050
GEHALOGENEERDE KOOLWATERSTOFFEN					
1.1-dichloorethaan	<0.6	7.0	454	900	7.0
1.2-dichloorethaan	<0.6	7.0	204	400	7.0
1.1-dichlooretheen	<0.1 a	0.01	5.0	10	0.10
cis-1.2-dichlooretheen	<0.1 --				
trans-1.2-dichlooretheen	<0.1 --				
som (cis.trans) 1.2- dichloorethenen (0.7 factor)	0.14 a	0.01	10	20	0.20
dichloormethaan	<0.2 a	0.01	500	1000	0.20
1.1-dichloorpropaan	<0.25 --				
1.2-dichloorpropaan	<0.25 --				
1.3-dichloorpropaan	<0.25 --				
som dichloorpropanen (0.7 factor)	0.53	0.80	40	80	0.52
tetrachlooretheen	<0.1 a	0.01	20	40	0.10
tetrachloormethaan	<0.1 a	0.01	5.0	10	0.10
1.1.1-trichloorethaan	<0.1 a	0.01	150	300	0.10
1.1.2-trichloorethaan	<0.1 a	0.01	65	130	0.10
trichlooretheen	<0.6	24	262	500	24
chloroform	<0.6	6.0	203	400	6.0
vinylchloride	<0.1 a	0.01	2.5	5.0	0.20
tribroommethaan	<0.2			630	2.0
MINERALE OLIE					
fractie C10 - C12	<25 --				
fractie C12 - C22	<25 --				
fractie C22 - C30	<25 --				
fractie C30 - C40	<25 --				
totaal olie C10 - C40	<100 a	50	325	600	100

Monstercode

1 11686795-001 pb01

De resultaten zijn getoetst aan de toetsingswaarden zoals vermeld Circulaire Bodemsanering 2009. Staatscourant 67. 7 april 2009. De concentraties die de betreffende toetsingswaarden overschrijden zijn als volgt geclassificeerd:

- de concentratie is groter dan de streefwaarde en kleiner dan of gelijk aan tussenwaarde
- de concentratie is groter dan tussenwaarde en kleiner dan of gelijk aan de interventiewaarde
- de concentratie is groter dan de interventiewaarde
- geen toetsingswaarde voor opgesteld
- niet geanalyseerd
- # verhoogde rapportagegrens. voor meer informatie zie analysecertificaat
- AS3000 laboratoriumanalyses voor grond-, waterbodem- en grondwateronderzoek; grondwaterprotocollen 3110 t/m 3190 versie 3.25 juni 2008
- a gecorrigeerde concentratie is groter dan of gelijk aan de streefwaarde (of geen streefwaarde voor opgesteld) en kleiner dan de AS3000 rapportagegrens-eis. Verondersteld wordt dat de concentratie kleiner is dan de streefwaarde.
- b gecorrigeerde concentratie is groter dan de streefwaarde (of geen streefwaarde voor opgesteld) en groter dan de AS3000 rapportagegrens-eis.

6. **SAMENVATTING, CONCLUSIES EN ADVIES**

Econsultancy heeft van TDC Maasregio U.A. opdracht gekregen voor het uitvoeren van een verkennend bodemonderzoek aan de Kieënweg 11 te Baarlo in de gemeente Peel en Maas.

Het bodemonderzoek is uitgevoerd in het kader van de Bouwverordening

Op basis van het vooronderzoek is geconcludeerd dat de onderzoekslocatie onderzocht dient te worden volgens de strategie "onverdacht" (ONV). Bij onverdachte locaties luidt de onderzoekshypothese dat de bodem niet verontreinigd is.

Onder de asfaltverharding bevindt zich een funderingslaag. De funderingslaag (circa 0,2 m) bestaat vermoedelijk uit staalslakken.

De bovengrond bestaat voornamelijk uit zwak siltig, zeer fijn zand en is plaatselijk matig gleyhoudend. De ondergrond bestaat uit zwak siltig, zeer fijn tot matig fijn en plaatselijk zeer grof zand. De ondergrond is plaatselijk zwak tot matig leemhoudend en matig gleyhoudend. In het opgeboorde materiaal onder de asfalt- en funderingslaag zijn zintuiglijk geen verontreinigingen waargenomen.


Er zijn op basis van het vooronderzoek, tijdens de terreininspectie en bij de uitvoering van de veldwerkzaamheden geen aanwijzingen gevonden, die aanleiding geven een asbestverontreiniging op de locatie te verwachten. Ook in de funderingslaag, die hoogstwaarschijnlijk uit staalslakken bestaat, wordt geen asbestverontreiniging verwacht.


De bovengrond is licht verontreinigd met PCB. Het PCB-gehalte bevindt zich onder de Generieke Maximale Waarde voor de bodemfunctieklasse industrie. In de ondergrond zijn geen verontreinigingen geconstateerd.

Het grondwater is licht verontreinigd met barium. Deze metaalverontreiniging is hoogstwaarschijnlijk te relateren aan regionaal verhoogde achtergrondconcentraties van metalen in het grondwater. In verband met een storende matrix is de rapportagegrens voor de parameter naftaleen verhoogd, waardoor deze hoger is dan de streefwaarde en de AS3000 rapportagegrens-eis. Hierdoor is het niet uit te sluiten dat het grondwatermonster licht verontreinigd is en wordt derhalve (formeel) als zodanig gerapporteerd.

De vooraf gestelde hypothese, dat de onderzoekslocatie als "onverdacht" kan worden beschouwd wordt, op basis van de lichte verontreinigingen, verworpen. Echter, gelet op de aard en mate van verontreiniging, bestaat er géén reden voor een nader onderzoek en bestaan er met betrekking tot de milieuhygiënische kwaliteit van de bodem géén belemmeringen voor de nieuwbouw op de onderzoekslocatie.

Indien er werkzaamheden plaatsvinden, waarbij grond vrijkomt, kan de grond niet zonder meer worden afgevoerd of elders worden toegepast. De regels van het Besluit bodemkwaliteit zijn hierop mogelijk van toepassing.

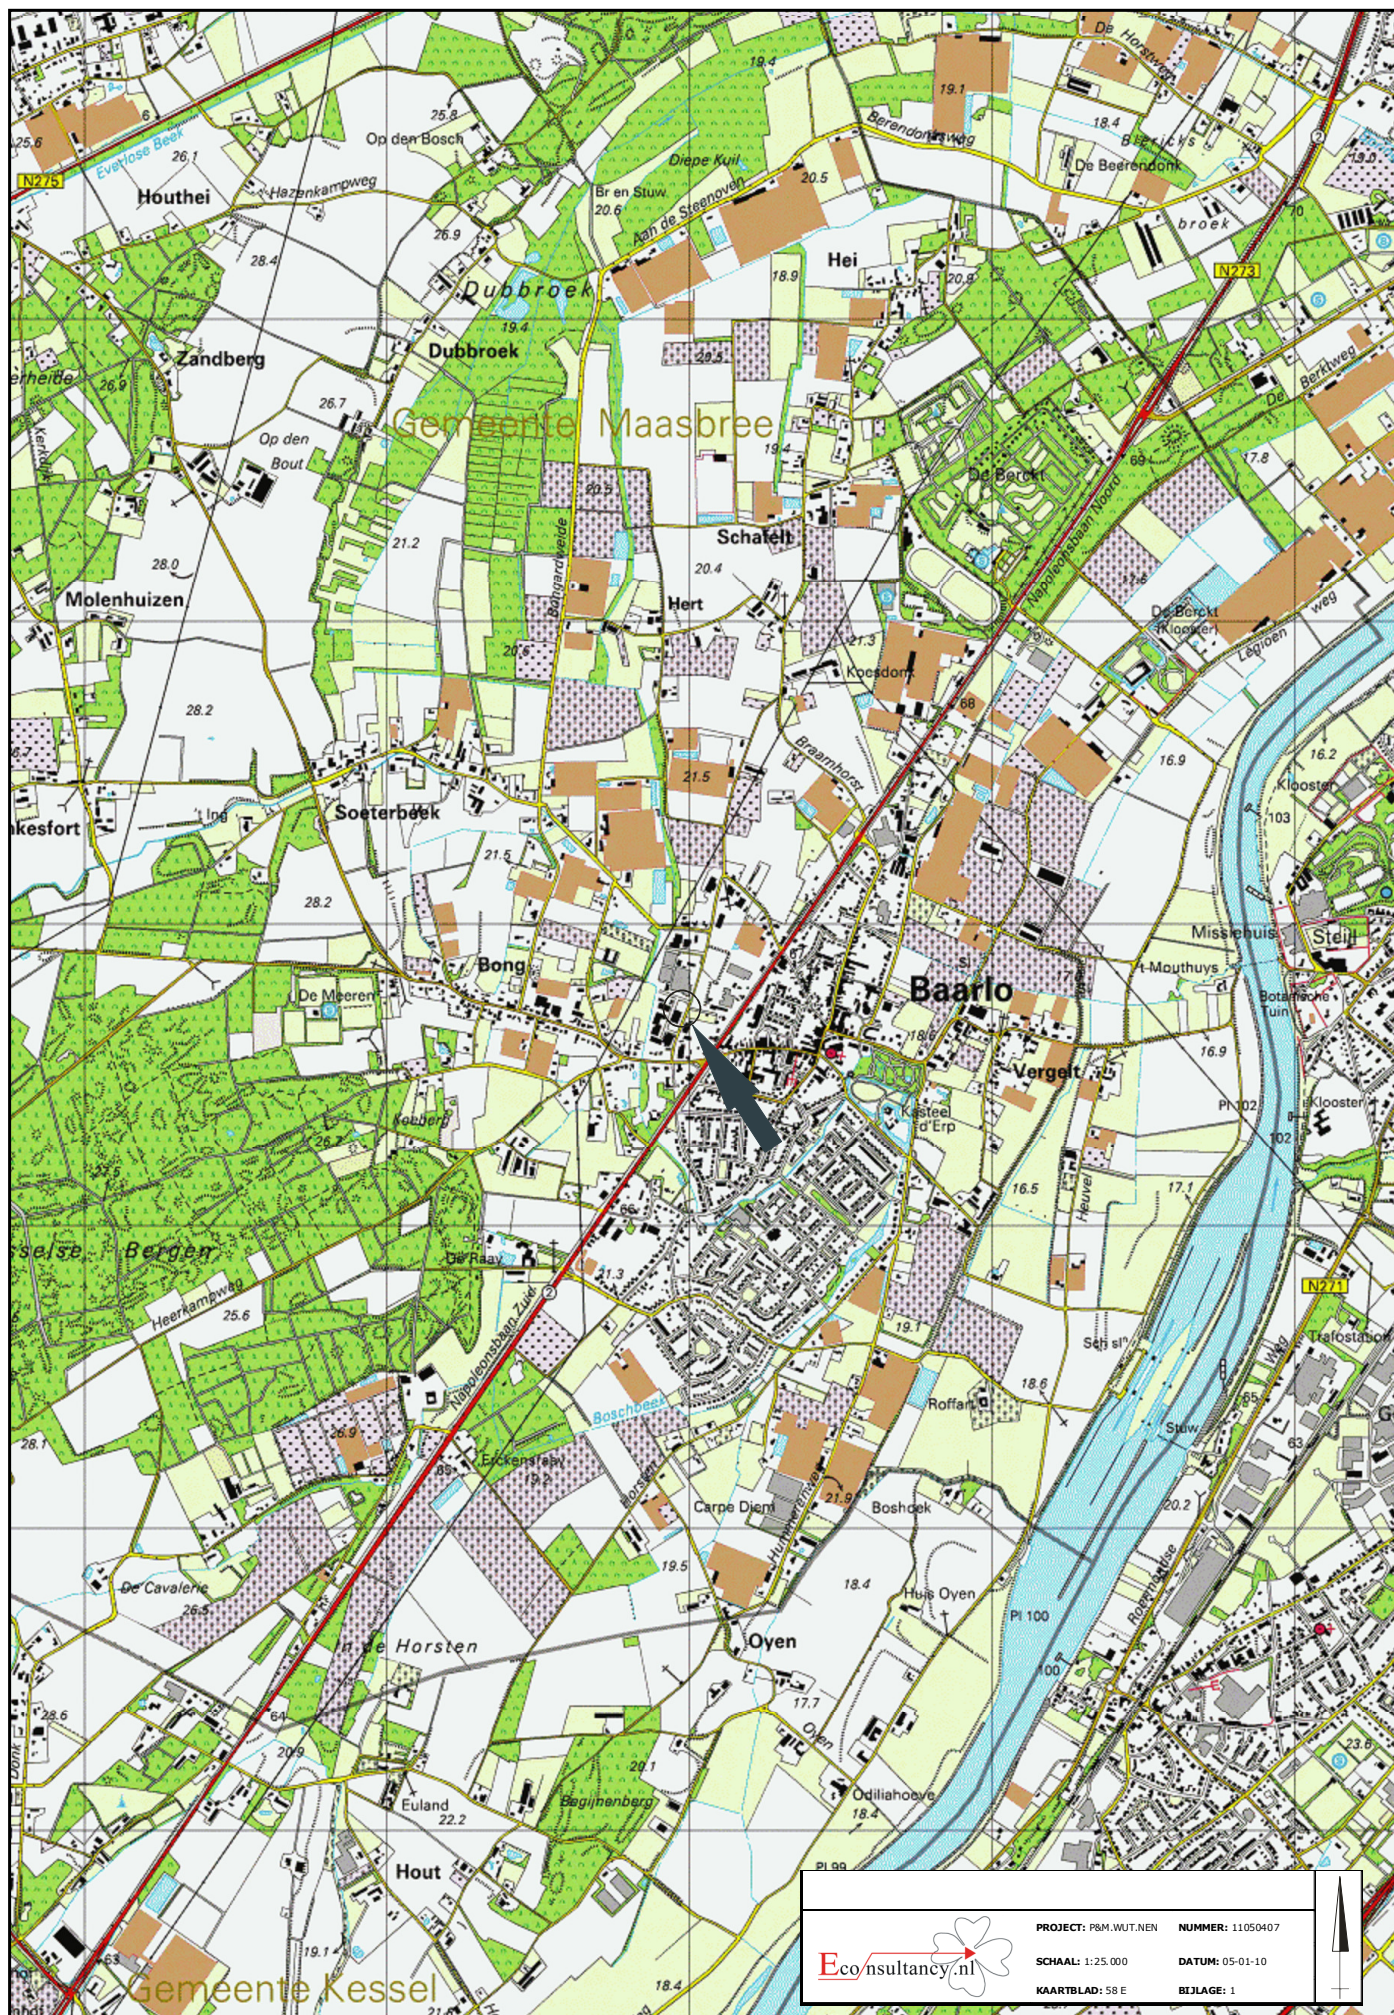

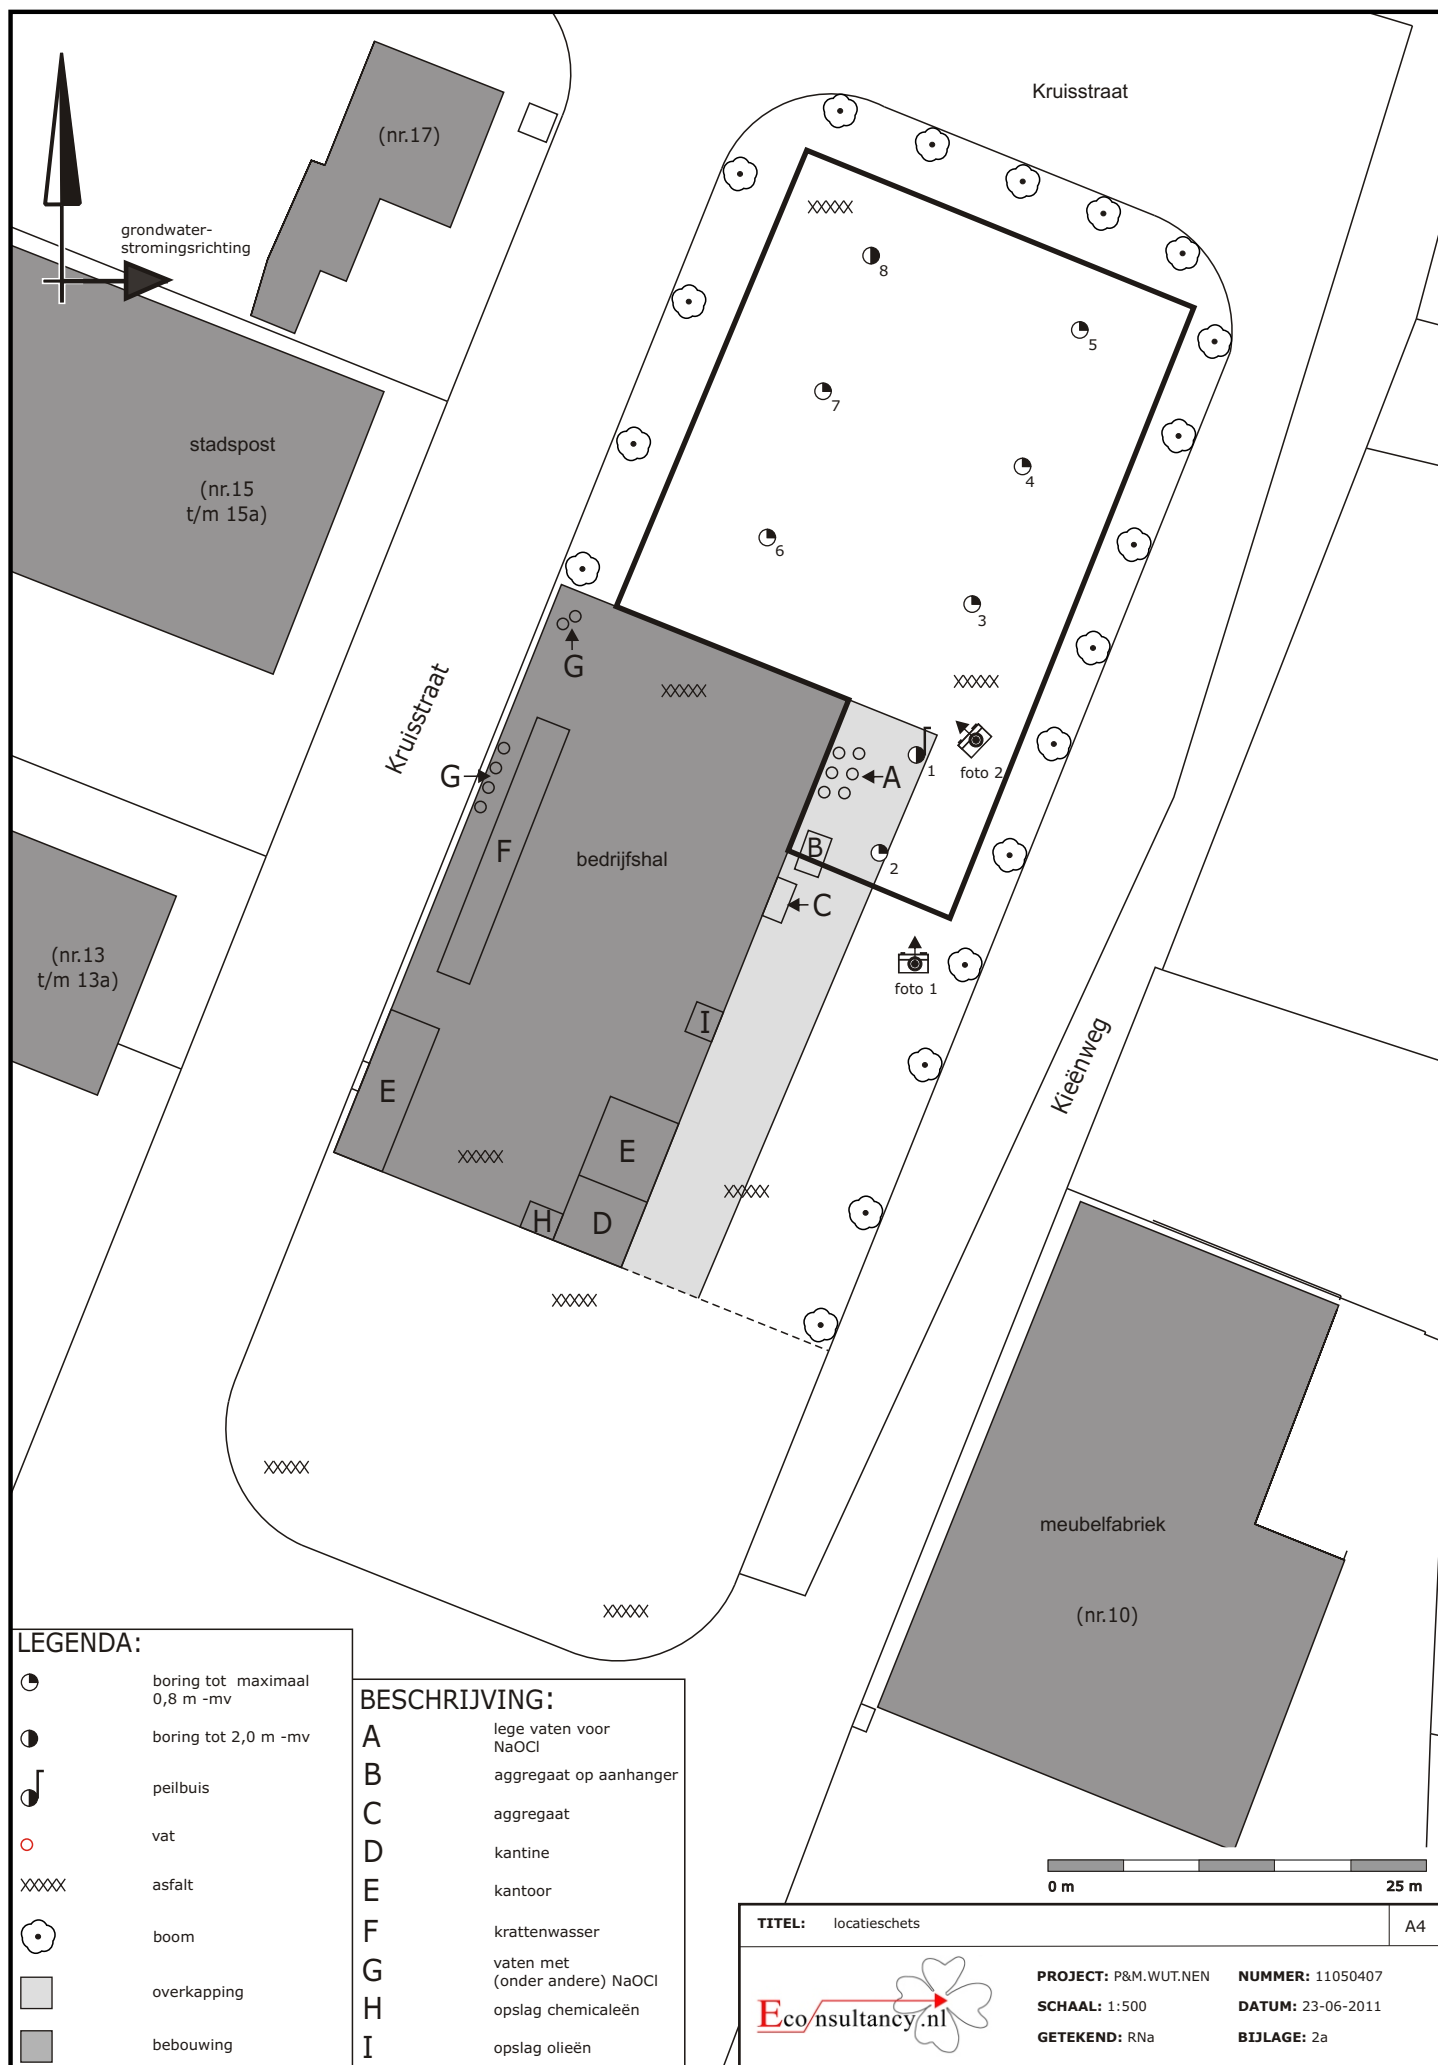

Bijlage 2b Foto's onderzoekslocatie

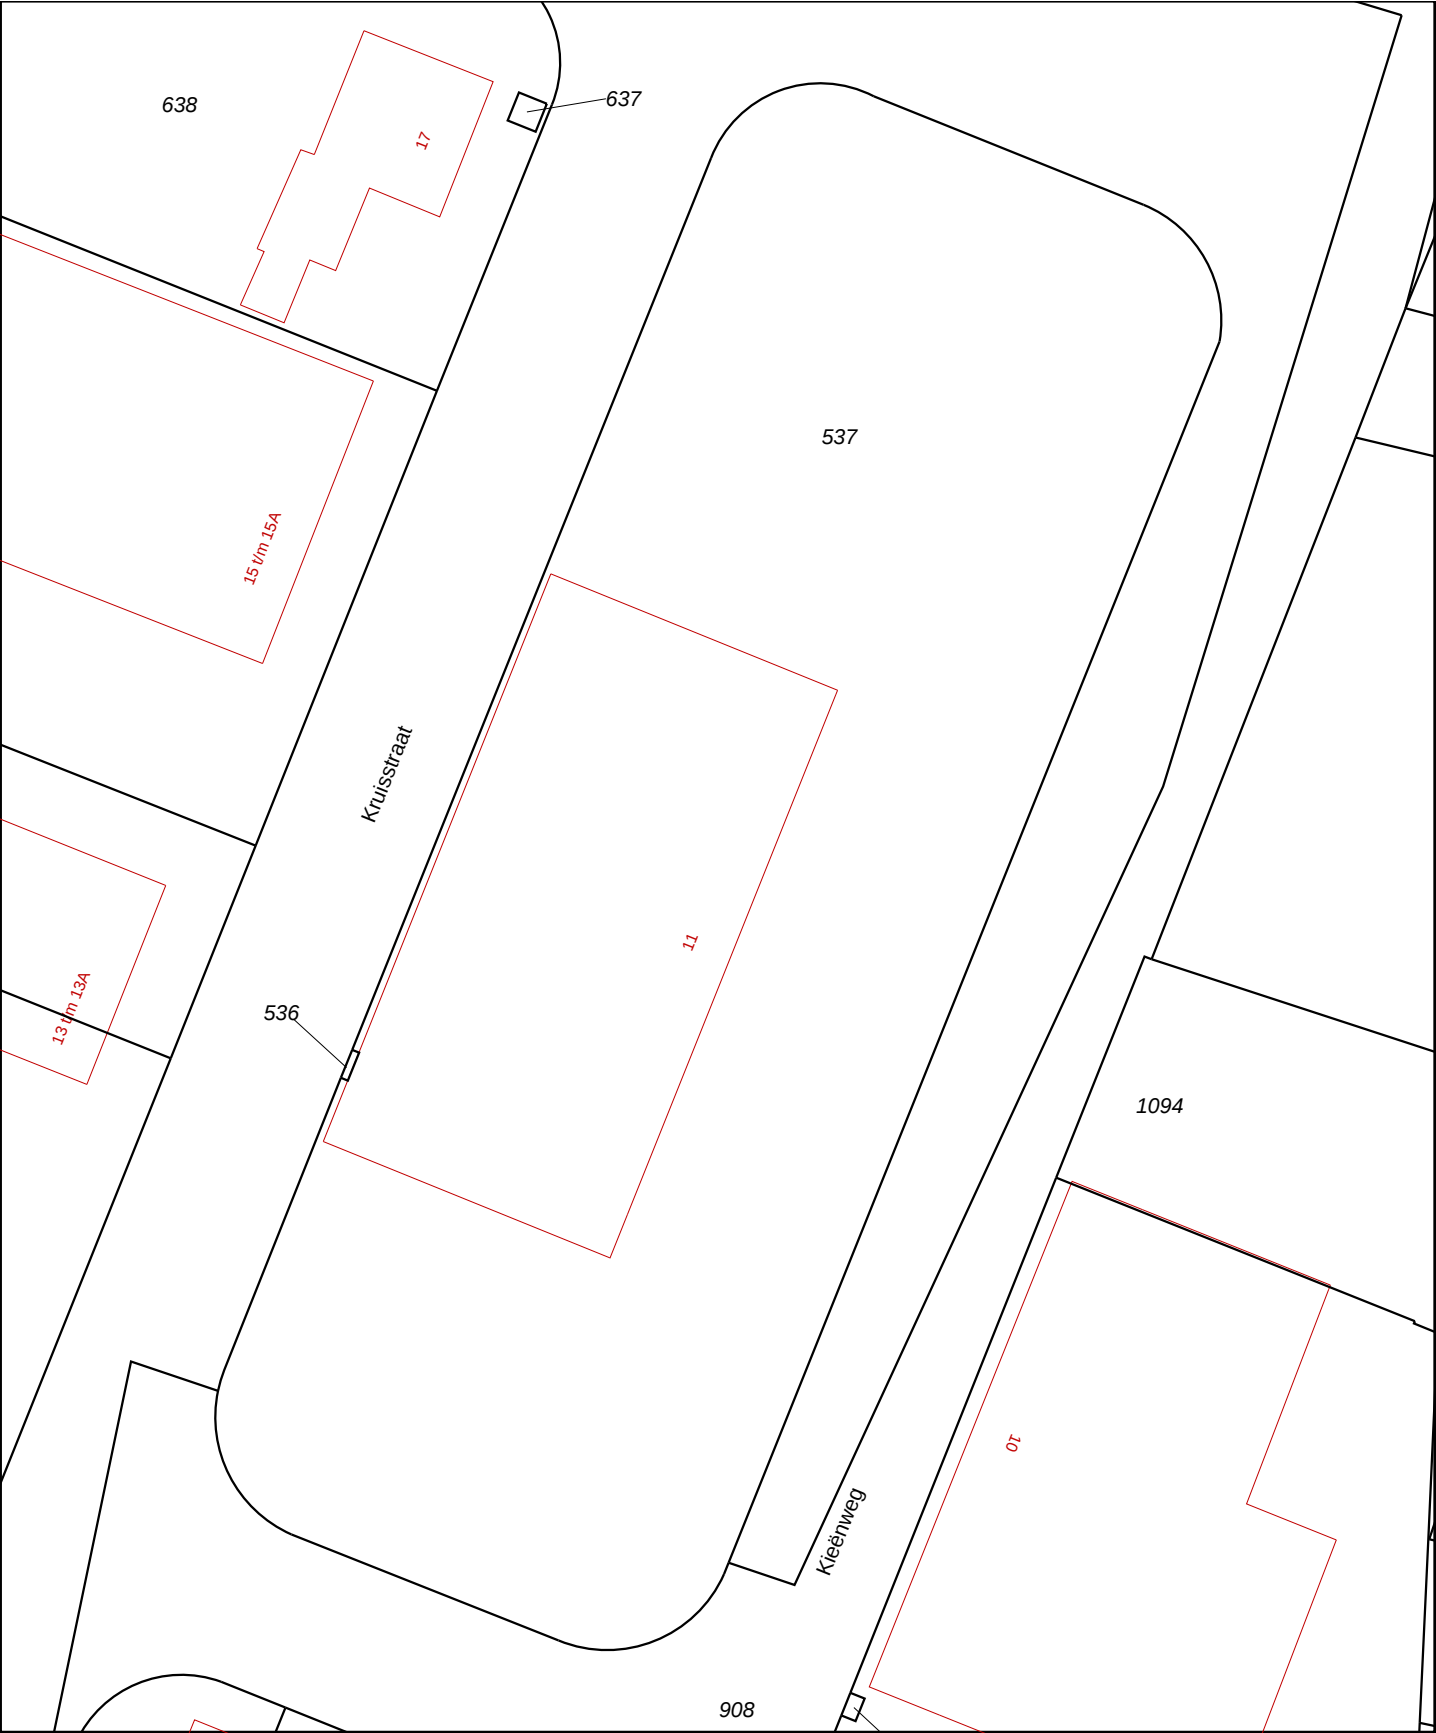


Foto 1.



Foto 2.

Bijlage 2c Kadastrale gegevens




Deze kaart is noordgericht 12345 Perceelnummer 25 Huisnummer — Kadastrale grens — Voorlopige grens — Bebouwing — Overige topografie		Schaal 1:500 Kadastrale gemeente MAASBREE Sectie M Perceel 537	
Voor een eensluidend uittreksel, Apeldoorn, 20 juni 2011. De bewaarder van het kadaster en de openbare registers		Aan dit uittreksel kunnen geen betrouwbare maten worden ontleend. De Dienst voor het kadaster en de openbare registers behoudt zich de intellectuele eigendomsrechten voor, waaronder het auteursrecht en het databankenrecht.	


Bijlage 3 Boorprofielen

Legenda (conform NEN 5104)


grind

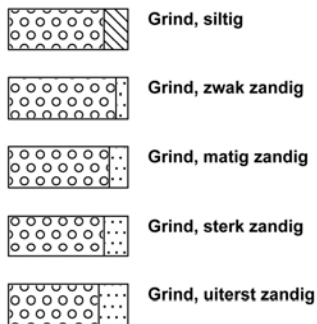


zand

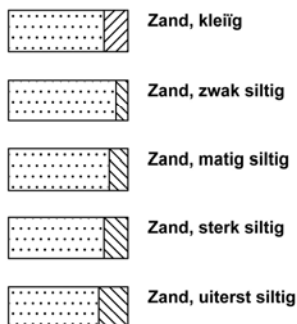

veen

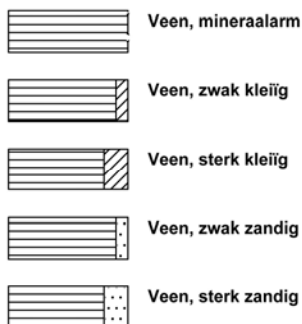


peilbuis

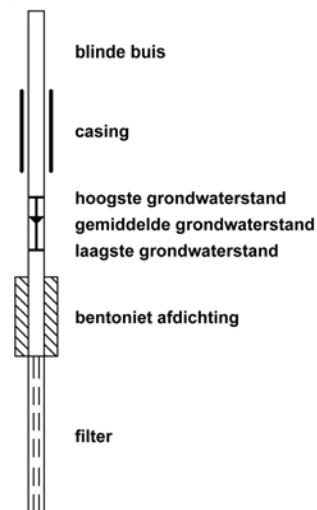


klei



leem

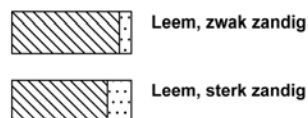


overige toevoegingen

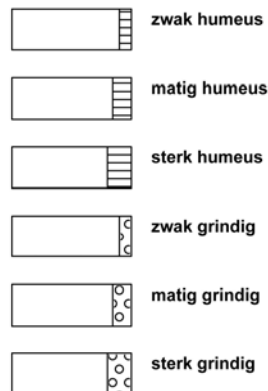

geur




olie

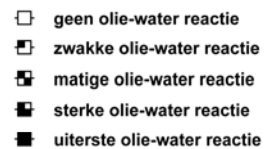

p.i.d.-waarde




monsters

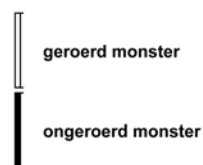



overig





Boring: 01

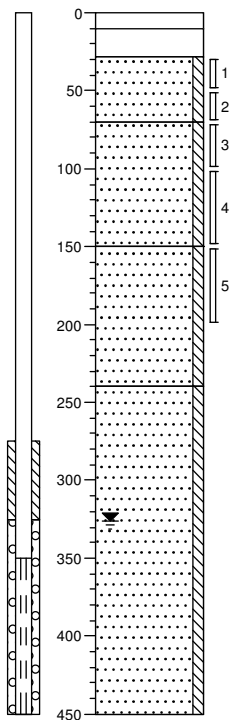



Boring: 02

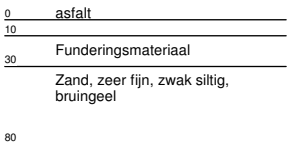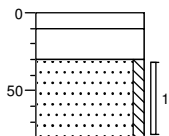



Boring: 03

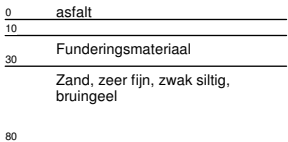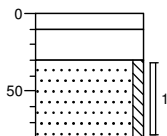



Boring: 04

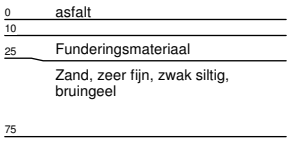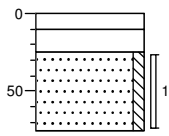


Boring: 05

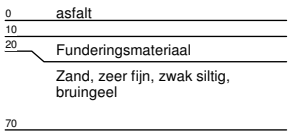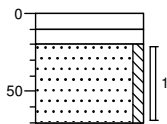

Boring: 06

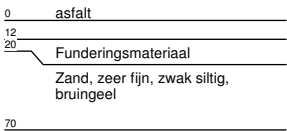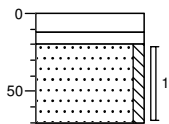


Boring: 07

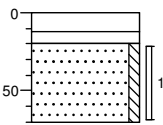

0	asfalt
12	
20	Funderingsmateriaal
	Zand, zeer fijn, zwak siltig, matig gleyhoudend, bruingeel
70	

Boring: 08

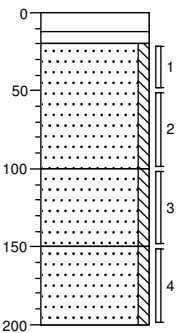

0	asfalt
12	
20	Funderingsmateriaal
	Zand, zeer fijn, zwak siltig, matig gleyhoudend, bruingeel
100	
	Zand, zeer fijn, zwak siltig, zwak leemhoudend, beigebruin
150	
	Zand, zeer fijn, zwak siltig, beigebruin
200	

Bijlage 4 Analyserapporten



Analyserapport

ECONSULTANCY BV

S.J. Theeuwen

Rijksweg Noord 39

6071 KS SWALMEN

Blad 1 van 6

Uw projectnaam : P&M.WUT.NEN
Uw projectnummer : 11050407
ALcontrol rapportnummer : 11684444, versie nummer: 1

Rotterdam, 21-06-2011

Geachte heer/mevrouw,

Hierbij ontvangt u de analyse resultaten van het laboratoriumonderzoek ten behoeve van uw project 11050407. Het onderzoek werd uitgevoerd conform uw opdracht. De gerapporteerde resultaten hebben uitsluitend betrekking op de geteste monsters. De door u aangegeven omschrijvingen voor de monsters en het project zijn overgenomen in dit analyserapport.

Het onderzoek is, met uitzondering van eventueel door derden uitgevoerd onderzoek, uitgevoerd door ALcontrol Laboratories, gevestigd aan de Steenhouwerstraat 15 in Rotterdam (NL).

Dit analyserapport bestaat inclusief bijlagen uit 6 pagina's. In geval van een versienummer van '2' of hoger vervallen de voorgaande versies. Alle bijlagen maken onlosmakelijk onderdeel uit van het rapport. Alleen vermenigvuldiging van het hele rapport is toegestaan.

Mocht u vragen en/of opmerkingen hebben naar aanleiding van dit rapport, bijvoorbeeld als u nadere informatie nodig heeft over de meetonzekerheid van de analyseresultaten in dit rapport, dan verzoeken wij u vriendelijk contact op te nemen met de afdeling Customer Support.

Wij vertrouwen er op u met deze informatie van dienst te zijn.

Hoogachtend,



R. van Duin
Laboratory Manager



Analyserapport

Projectnaam P&M.WUT.NEN
 Projectnummer 11050407
 Rapportnummer 11684444 - 1

Orderdatum 15-06-2011
 Startdatum 15-06-2011
 Rapportagedatum 21-06-2011

Analyse	Eenheid	Q	001	002
droge stof	gew.-%	S	90.5	88.7
gewicht artefacten	g	S	<1	<1
aard van de artefacten	g	S	geen	geen
organische stof (gloeiverlies)	% vd DS	S	0.5	0.7
KORRELGROOTTEVERDELING				
lutum (bodem)	% vd DS	S	2.0	9.8
METALEN				
barium	mg/kgds	S	<20	37
cadmium	mg/kgds	S	<0.35	<0.35
kobalt	mg/kgds	S	3.9	5.6
koper	mg/kgds	S	<10	<10
kwik	mg/kgds	S	<0.10	<0.10
lood	mg/kgds	S	<13	<13
molybdeen	mg/kgds	S	<1.5	<1.5
nikkel	mg/kgds	S	6.5	13
zink	mg/kgds	S	<20	38
POLYCYCLISCHE AROMATISCHE KOOLWATERSTOFFEN				
naftaleen	mg/kgds	S	<0.01	<0.01
fenantreen	mg/kgds	S	<0.01	<0.01
antraceen	mg/kgds	S	<0.01	<0.01
fluoranteen	mg/kgds	S	0.02	<0.01
benzo(a)antraceen	mg/kgds	S	<0.01	<0.01
chryseen	mg/kgds	S	<0.01	<0.01
benzo(k)fluoranteen	mg/kgds	S	<0.01	<0.01
benzo(a)pyreen	mg/kgds	S	<0.01	<0.01
benzo(ghi)peryleen	mg/kgds	S	<0.01	<0.01
indeno(1,2,3-cd)pyreen	mg/kgds	S	<0.01	<0.01
pak-totaal (10 van VROM) (0.7 factor)	mg/kgds	S	0.08 ¹⁾	0.07 ¹⁾
POLYCHLOORBIFENYLEN (PCB)				
PCB 28	µg/kgds	S	<1	<1
PCB 52	µg/kgds	S	<1	<1
PCB 101	µg/kgds	S	<1	<1
PCB 118	µg/kgds	S	<1	<1

De met S gemerkte analyses zijn geaccrediteerd en vallen onder de AS3000 erkenning. Overige accreditaties zijn gemerkt met een Q.

Nummer	Monstersoort	Monsterspecificatie
001	Grond (AS3000)	MM1 02 (30-80) 03 (30-80) 05 (20-70) 06 (20-70) 08 (20-50)
002	Grond (AS3000)	MM2 01 (70-100) 01 (100-150) 08 (50-100)



ECONSULTANCY BV

S.J. Theeuwen

Analysrapport

Blad 3 van 6

Projectnaam P&M.WUT.NEN
Projectnummer 11050407
Rapportnummer 11684444 - 1

Orderdatum 15-06-2011
Startdatum 15-06-2011
Rapportagedatum 21-06-2011

Analyse	Eenheid	Q	001	002
PCB 138	µg/kgds	S	<1	<1
PCB 153	µg/kgds	S	1.0	<1
PCB 180	µg/kgds	S	1.1	<1
som PCB (7) (0.7 factor)	µg/kgds	S	5.6 ¹⁾	4.9 ¹⁾
MINERALE OLIE				
fractie C10 - C12	mg/kgds		<5	<5
fractie C12 - C22	mg/kgds		<5	<5
fractie C22 - C30	mg/kgds		<5	<5
fractie C30 - C40	mg/kgds		<5	<5
totaal olie C10 - C40	mg/kgds	S	<20	<20

De met S gemerkte analyses zijn geaccrediteerd en vallen onder de AS3000 erkenning. Overige accreditaties zijn gemerkt met een Q.

Nummer	Monstersoort	Monsterspecificatie
001	Grond (AS3000)	MM1 02 (30-80) 03 (30-80) 05 (20-70) 06 (20-70) 08 (20-50)
002	Grond (AS3000)	MM2 01 (70-100) 01 (100-150) 08 (50-100)

Paraaf :



ECONSULTANCY BV

S.J. Theeuwen

Analysrapport

Blad 4 van 6

Projectnaam P&M.WUT.NEN
Projectnummer 11050407
Rapportnummer 11684444 - 1

Orderdatum 15-06-2011
Startdatum 15-06-2011
Rapportagedatum 21-06-2011

Monster beschrijvingen

- | | | |
|-----|---|--|
| 001 | * | De monstervoorbehandeling en analyses zijn uitgevoerd conform Accreditatieschema AS3000, dit geldt alleen voor de analyses die worden gerapporteerd met het "S" kenmerk. |
| 002 | * | De monstervoorbehandeling en analyses zijn uitgevoerd conform Accreditatieschema AS3000, dit geldt alleen voor de analyses die worden gerapporteerd met het "S" kenmerk. |
-

Voetnoten

- | | |
|---|---|
| 1 | De sommatie na verrekening van de 0.7 factor conform AS3000 |
|---|---|

Paraaf :



Projectnaam P&M.WUT.NEN
 Projectnummer 11050407
 Rapportnummer 11684444 - 1

Orderdatum 15-06-2011
 Startdatum 15-06-2011
 Rapportagedatum 21-06-2011

Analyse	Monstersoort	Relatie tot norm
droge stof	Grond (AS3000)	Grond: gelijkwaardig aan NEN-ISO 11465, conform OVAM-methode CMA 2/III/A.1 Grond (AS3000): conform AS3010-2
gewicht artefacten	Grond (AS3000)	Conform AS3000, NEN 5709
aard van de artefacten	Grond (AS3000)	Idem
organische stof (gloeiverlies)	Grond (AS3000)	Grond/Puin: gelijkwaardig aan NEN 5754. Grond (AS3000): conform AS3010
lutum (bodem)	Grond (AS3000)	Conform AS3010-4
barium	Grond (AS3000)	Conform AS3010-5, conform NEN 6950 (ontsluiting conform NEN 6961, meting conform NEN 6966) eigen methode (ontsluiting conform NEN 6961, meting conform ISO 22036).
cadmium	Grond (AS3000)	Idem
kobalt	Grond (AS3000)	Idem
koper	Grond (AS3000)	Idem
kwik	Grond (AS3000)	Conform AS 3010-5 en conform NEN 6950 (ontsluiting conform NEN 6961, meting conform NEN-ISO 16772)
lood	Grond (AS3000)	Conform AS3010-5, conform NEN 6950 (ontsluiting conform NEN 6961, meting conform NEN 6966) eigen methode (ontsluiting conform NEN 6961, meting conform ISO 22036).
molybdeen	Grond (AS3000)	Idem
nikkel	Grond (AS3000)	Idem
zink	Grond (AS3000)	Idem
naftaleen	Grond (AS3000)	Conform AS3010-6
fenantreen	Grond (AS3000)	Idem
antraceen	Grond (AS3000)	Idem
fluoranteen	Grond (AS3000)	Idem
benzo(a)antraceen	Grond (AS3000)	Idem
chryseen	Grond (AS3000)	Idem
benzo(k)fluoranteen	Grond (AS3000)	Idem
benzo(a)pyreen	Grond (AS3000)	Idem
benzo(ghi)peryleen	Grond (AS3000)	Idem
indeno(1,2,3-cd)pyreen	Grond (AS3000)	Idem
pak-totaal (10 van VROM) (0.7 factor)	Grond (AS3000)	Idem
PCB 28	Grond (AS3000)	Conform AS3010-8
PCB 52	Grond (AS3000)	Idem
PCB 101	Grond (AS3000)	Idem
PCB 118	Grond (AS3000)	Idem
PCB 138	Grond (AS3000)	Idem
PCB 153	Grond (AS3000)	Idem
PCB 180	Grond (AS3000)	Idem
som PCB (7) (0.7 factor)	Grond (AS3000)	Idem
totaal olie C10 - C40	Grond (AS3000)	Conform AS3010-7

Monster	Barcode	Aanlevering	Monstername	Verpakking
001	A9027101	14-06-2011	14-06-2011	ALC201
001	A9036315	14-06-2011	14-06-2011	ALC201
001	A9036316	14-06-2011	14-06-2011	ALC201
001	A9036319	14-06-2011	14-06-2011	ALC201
001	A9036332	14-06-2011	14-06-2011	ALC201
002	A9036317	14-06-2011	14-06-2011	ALC201
002	A9036325	14-06-2011	14-06-2011	ALC201



ECONSULTANCY BV

S.J. Theeuwen

Analyserapport

Blad 6 van 6

Projectnaam P&M.WUT.NEN
Projectnummer 11050407
Rapportnummer 11684444 - 1

Orderdatum 15-06-2011
Startdatum 15-06-2011
Rapportagedatum 21-06-2011

Monster	Barcode	Aanlevering	Monstername	Verpakking
002	A9036329	14-06-2011	14-06-2011	ALC201

Paraaf :



Analyserapport

ECONSULTANCY BV

Mevr. M. Paalhaar

Rijksweg Noord 39

6071 KS SWALMEN

Blad 1 van 5

Uw projectnaam : P&M.WUT.NEN
Uw projectnummer : 11050407
ALcontrol rapportnummer : 11686795, versie nummer: 1

Rotterdam, 29-06-2011

Geachte heer/mevrouw,

Hierbij ontvangt u de analyse resultaten van het laboratoriumonderzoek ten behoeve van uw project 11050407. Het onderzoek werd uitgevoerd conform uw opdracht. De gerapporteerde resultaten hebben uitsluitend betrekking op de geteste monsters. De door u aangegeven omschrijvingen voor de monsters en het project zijn overgenomen in dit analyserapport.

Het onderzoek is, met uitzondering van eventueel door derden uitgevoerd onderzoek, uitgevoerd door ALcontrol Laboratories, gevestigd aan de Steenhouwerstraat 15 in Rotterdam (NL).

Dit analyserapport bestaat inclusief bijlagen uit 5 pagina's. In geval van een versienummer van '2' of hoger vervallen de voorgaande versies. Alle bijlagen maken onlosmakelijk onderdeel uit van het rapport. Alleen vermenigvuldiging van het hele rapport is toegestaan.

Mocht u vragen en/of opmerkingen hebben naar aanleiding van dit rapport, bijvoorbeeld als u nadere informatie nodig heeft over de meetonzekerheid van de analyseresultaten in dit rapport, dan verzoeken wij u vriendelijk contact op te nemen met de afdeling Customer Support.

Wij vertrouwen er op u met deze informatie van dienst te zijn.

Hoogachtend,



R. van Duin
Laboratory Manager



Projectnaam P&M.WUT.NEN
Projectnummer 11050407
Rapportnummer 11686795 - 1

Orderdatum 22-06-2011
Startdatum 22-06-2011
Rapportagedatum 29-06-2011

Analyse	Eenheid	Q	001
---------	---------	---	-----

METALEN

barium	µg/l	S	120
cadmium	µg/l	S	<0.8
kobalt	µg/l	S	<5
koper	µg/l	S	<15
kwik	µg/l	S	<0.05
lood	µg/l	S	<15
molybdeen	µg/l	S	<3.6
nikkel	µg/l	S	<15
zink	µg/l	S	<60

VLUCHTIGE AROMATEN

benzeen	µg/l	S	<0.2
tolueen	µg/l	S	<0.2
ethylbenzeen	µg/l	S	<0.2
o-xyleen	µg/l	S	<0.1
p- en m-xyleen	µg/l	S	<0.2
xylenen (0.7 factor)	µg/l	S	0.21
styreen	µg/l	S	<0.2
naftaleen	µg/l	S	<0.70 ¹⁾

GEHALOGENEERDE KOOLWATERSTOFFEN

1,1-dichloorethaan	µg/l	S	<0.6
1,2-dichloorethaan	µg/l	S	<0.6
1,1-dichlooretheen	µg/l	S	<0.1
cis-1,2-dichlooretheen	µg/l	S	<0.1
trans-1,2-dichlooretheen	µg/l	S	<0.1
som (cis,trans) 1,2-dichloorethenen (0.7 factor)	µg/l	S	0.14
dichloormethaan	µg/l	S	<0.2
1,1-dichloorpropaan	µg/l	S	<0.25
1,2-dichloorpropaan	µg/l	S	<0.25
1,3-dichloorpropaan	µg/l	S	<0.25
som dichloorpropanen (0.7 factor)	µg/l	S	0.53
tetrachlooretheen	µg/l	S	<0.1
tetrachloormethaan	µg/l	S	<0.1
1,1,1-trichloorethaan	µg/l	S	<0.1
1,1,2-trichloorethaan	µg/l	S	<0.1
trichlooretheen	µg/l	S	<0.6

De met S gemerkte analyses zijn geaccrediteerd en vallen onder de AS3000 erkenning. Overige accreditaties zijn gemerkt met een Q.

Nummer	Monstersoort	Monsterspecificatie
--------	--------------	---------------------

001	Grondwater (AS3000)	pb01
-----	------------------------	------



ECONSULTANCY BV

Mevr. M. Paalhaar

Analysrapport

Blad 3 van 5

Projectnaam P&M.WUT.NEN
Projectnummer 11050407
Rapportnummer 11686795 - 1

Orderdatum 22-06-2011
Startdatum 22-06-2011
Rapportagedatum 29-06-2011

Analyse	Eenheid	Q	001
chloroform	µg/l	S	<0.6
vinylchloride	µg/l	S	<0.1
tribroommethaan	µg/l	S	<0.2
MINERALE OLIE			
fractie C10 - C12	µg/l		<25
fractie C12 - C22	µg/l		<25
fractie C22 - C30	µg/l		<25
fractie C30 - C40	µg/l		<25
totaal olie C10 - C40	µg/l	S	<100

De met S gemerkte analyses zijn geaccrediteerd en vallen onder de AS3000 erkenning. Overige accreditaties zijn gemerkt met een Q.

Nummer	Monstersoort	Monsterspecificatie
001	Grondwater (AS3000)	pb01

Paraaf :



ECONSULTANCY BV

Mevr. M. Paalhaar

Analysrapport

Blad 4 van 5

Projectnaam P&M.WUT.NEN
Projectnummer 11050407
Rapportnummer 11686795 - 1

Orderdatum 22-06-2011
Startdatum 22-06-2011
Rapportagedatum 29-06-2011

Monster beschrijvingen

001 * De monstervoorbehandeling en analyses zijn uitgevoerd conform Accreditatieschema AS3000, dit geldt alleen voor de analyses die worden gerapporteerd met het "S" kenmerk.

Voetnoten

1 Verhoogde rapportagegrens i.v.m. storende matrix.

Paraaf :



Projectnaam P&M.WUT.NEN
 Projectnummer 11050407
 Rapportnummer 11686795 - 1

Orderdatum 22-06-2011
 Startdatum 22-06-2011
 Rapportagedatum 29-06-2011

Analyse	Monstersoort	Relatie tot norm
barium	Grondwater (AS3000)	Conform AS3110-3 en Conform NEN 6966 (meting conform NEN-EN-ISO 11885)
cadmium	Grondwater (AS3000)	Idem
kobalt	Grondwater (AS3000)	Idem
koper	Grondwater (AS3000)	Idem
kwik	Grondwater (AS3000)	Conform AS3110-3 en conform NEN-EN-ISO 17852
lood	Grondwater (AS3000)	Conform AS3110-3 en Conform NEN 6966 (meting conform NEN-EN-ISO 11885)
molybdeen	Grondwater (AS3000)	Idem
nikkel	Grondwater (AS3000)	Idem
zink	Grondwater (AS3000)	Idem
benzeen	Grondwater (AS3000)	Conform AS3130-1
tolueen	Grondwater (AS3000)	Idem
ethylbenzeen	Grondwater (AS3000)	Idem
o-xyleen	Grondwater (AS3000)	Idem
p- en m-xyleen	Grondwater (AS3000)	Idem
xylenen (0.7 factor)	Grondwater (AS3000)	Conform AS3130-1
styreen	Grondwater (AS3000)	Conform AS3130-1
naftaleen	Grondwater (AS3000)	Idem
1,1-dichloorethaan	Grondwater (AS3000)	Idem
1,2-dichloorethaan	Grondwater (AS3000)	Idem
1,1-dichlooretheen	Grondwater (AS3000)	Idem
cis-1,2-dichlooretheen	Grondwater (AS3000)	Idem
trans-1,2-dichlooretheen	Grondwater (AS3000)	Idem
som (cis,trans) 1,2-dichloorethenen (0.7 factor)	Grondwater (AS3000)	Idem
dichloormethaan	Grondwater (AS3000)	Idem
1,1-dichloorpropaan	Grondwater (AS3000)	Idem
1,2-dichloorpropaan	Grondwater (AS3000)	Idem
1,3-dichloorpropaan	Grondwater (AS3000)	Idem
som dichloorpropanen (0.7 factor)	Grondwater (AS3000)	Idem
tetrachlooretheen	Grondwater (AS3000)	Idem
tetrachloormethaan	Grondwater (AS3000)	Idem
1,1,1-trichloorethaan	Grondwater (AS3000)	Idem
1,1,2-trichloorethaan	Grondwater (AS3000)	Idem
trichlooretheen	Grondwater (AS3000)	Idem
chloroform	Grondwater (AS3000)	Idem
vinylchloride	Grondwater (AS3000)	Idem
tribroommethaan	Grondwater (AS3000)	Idem
totaal olie C10 - C40	Grondwater (AS3000)	Conform AS3110-5

Monster	Barcode	Aanlevering	Monstername	Verpakking
001	B1031740	21-06-2011	21-06-2011	ALC204
001	G8196526	21-06-2011	21-06-2011	ALC236
001	G8196533	21-06-2011	21-06-2011	ALC236

Bijlage 5 Toetsingskader analyseresultaten

AW = achtergrondwaarde 2000

S = streefwaarde

I = interventiewaarde t.b.v. sanering(-sonderzoek)

Stof/niveau	voorkomen in:		Grondwater (µg/l opgelost, tenzij anders vermeld)	
	Grond/sediment (mg/kg droge stof)			
	AW2000	I	S	I
I. Metalen				
antimoon (Sb)	4,0	22	-	20
arsen (As)	20	76	10	60
barium (Ba)	-	920*	50	625
cadmium (Cd)	0,60	13	0,4	6
chrom (Cr)	55	-	1	30
chrom III	-	180	-	-
chrom VI	-	78	-	-
cobalt (Co)	15	190	20	100
koper (Cu)	40	190	15	75
kwik (Hg)	0,15	-	0,05	0,3
kwik (anorganisch)	-	36	-	-
kwik (organisch)	-	4	-	-
lood (Pb)	50	530	15	75
molybdeen (Mo)	1,5	190	5	300
nikkel (Ni)	35	100	15	75
tin (Sn)	6,5	-	-	-
vanadium (V)	80	-	-	-
zink (Zn)	140	720	65	800
II. Anorganische verbindingen				
chloride	-	-	100 (Cl/l)	-
cyaniden-vrij	3	20	5	1500
cyaniden-complex	5,5	50	10	1500
thiocynaat	6,0	20	-	1500
III. Aromatische verbindingen				
benzeen	0,20	1,1	0,2	30
ethylbenzeen	0,20	110	4	150
tolueen	0,20	32	7	1000
xylenen	0,45	17	0,2	70
styreen (vinylbenzeen)	0,25	86	6	300
fenol	0,25	14	0,2	2000
cresolen (som)	0,30	13	0,2	200
dodecylbenzeen	0,35	-	-	-
aromatische oplosmiddelen (som)	2,5	-	-	-
IV. Polycyclische aromatische koolwaterstoffen (PAK's)				
naftaleen	-	-	0,01	70
antraceen	-	-	0,0007	5
fenantreen	-	-	0,003	5
fluorantreen	-	-	0,003	1
benzo(a)antraceen	-	-	0,0001	0,5
chryseen	-	-	0,003	0,2
benzo(a)pyreen	-	-	0,0005	0,05
benzo(ghi)peryleen	-	-	0,0003	0,05
benzo(k)fluorantreen	-	-	0,0004	0,05
indeno(1,2,3cd)pyreen	-	-	0,0004	0,05
PAK (som 10)	1,5	40	-	-
V. Gechloreerde koolwaterstoffen				
vinylchloride	0,10	0,1	0,01	5
dichloormethaan	0,10	3,9	0,01	1000
1,1-dichloorethaan	0,20	15	7	900
1,2-dichloorethaan	0,20	6,4	7	400
1,1-dichlooretheen	0,30	0,3	0,01	10
1,2-dichlooretheen (cis- en trans-)	0,30	1	0,01	20
dichloorpropanen	0,80	2	0,8	80
trichloormethaan (chloroform)	0,25	5,6	6	400
1,1,1-trichloorethaan	0,25	15	0,01	300
1,1,2-trichloorethaan	0,3	10	0,01	130
trichlooretheen (Tri)	0,25	2,5	24	500
tetrachloormethaan (Tetra)	0,30	0,7	0,01	10
tetrachlooretheen (Per)	0,15	8,8	0,01	40
monochloorbenzeen	0,20	15	7	180
dichloorbenzenen	2,0	19	3	50
trichloorbenzenen	0,015	11	0,01	10
tetrachloorbenzenen	0,0090	2,2	0,01	2,5
pentachloorbenzeen	0,0025	6,7	0,003	1
hexachloorbenzeen	0,0085	2,0	0,0009	0,5
monochloorfenolen(som)	0,045	54	0,3	100
dichloorfenolen (som)	0,20	22	0,2	30
trichloorfenolen (som)	0,0030	22	0,03	10
tetrachloorfenolen (som)	0,015	21	0,01	10
pentachloorfenol	0,0030	12	0,04	3
PCB's (som 7)	0,020	1	0,01	0,01
chloorafaleen (som)	0,070	23	-	6
monochlooranilinen (som)	0,20	50	-	30
dioxine (som I-TEQ)	0,000055	0,00018	-	-
pentachlooraniline	0,15	-	-	-

* De norm voor barium geldt alleen voor die situaties waarbij duidelijk sprake is van antropogene bodemverontreiniging. Voor overige situaties is de norm voor barium tijdelijk buiten werking gesteld.

Bijlage 5 Toetsingskader analyseresultaten

voorkomen in:		Grond/sediment (mg/kg droge stof)		Grondwater (µg/l opgelost, tenzij anders vermeld)	
Stof/niveau					
		AW2000	I	S	I
VI.	Bestrijdingsmiddelen				
	chloordaan	0,0200	4	0,02 ng/l	0,2
	DDT (som)	0,20	1,7	-	-
	DDE (som)	0,10	2,3	-	-
	DDD (som)	0,020	34	-	-
	DDT/DDE/DDD (som)	-	-	0,004 ng/l	0,01
	aldrin	-	0,32	0,009 ng/l	-
	dieldrin	-	-	0,1 ng/l	-
	endrin	-	-	0,04 ng/l	-
	drins (som)	0,015	4	-	0,1
	α-endosulfan	0,00090	4	0,2 ng/l	5
	α-HCH	0,0010	17	33 ng/l	-
	β-HCH	0,0020	1,6	8 ng/l	-
	γ-HCH (lindaan)	0,0030	1,2	9 ng/l	-
	HCH-verbindingen (som)	-	-	0,05	1
	heptachloor	0,00070	4	0,005 ng/l	0,3
	heptachloorepoxide (som)	0,0020	4	0,005 ng/l	3
	hexachloorbutadieen	0,003	-	-	-
	organochloorhoudende bestrijdingsmiddelen(som landbodem)	0,0075	-	-	-
	azinfos-methyl	0,15	2,5	0,05-16 ng/l	0,7
	organotin verbindingen (som)	0,065	-	-	-
	tributyltin (TBT)	0,55	4	0,02	50
	MCPA	0,035	0,71	29 ng/l	150
	atracine	0,15	0,45	2 ng/l	50
	carburyl	0,017	0,017	9 ng/l	100
	carbofuran	0,60	-	-	-
	4-chloormethylfenolen (som)	0,090	-	-	-
	niet-chloorhoudende bestr.mid. (som)				
VII.	Overige verontreinigingen				
	asbest	-	100	-	-
	cyclohexanon	2,0	150	0,5	15000
	dimethyl ftalaat	0,045	82	-	-
	diethyl ftalaat	0,045	53	-	-
	di-isobutylftalaat	0,045	17	-	-
	dibutyl ftalaat	0,070	36	-	-
	butyl benzylftalaat	0,070	48	-	-
	dihexyl ftalaat	0,070	220	-	-
	di(2-ethylhexyl)ftalaat	0,045	60	-	-
	ftalaten (som)	-	-	0,5	5
	minerale olie	190	5000	50	600
	pyridine	0,15	11	0,5	30
	tetrahydrofuran	0,45	7	0,5	300
	tetrahydrothiofeen	1,5	8,8	0,5	5000
	tribroommethaan	0,20	75	-	630
	ethyleenglycol	5,0	-	-	-
	diethyleenglycol	8,0	-	-	-
	acrylonitril	2,0	-	-	-
	formaldehyde	2,5	-	-	-
	isopropanol (2-propanol)	0,75	-	-	-
	methanol	3,0	-	-	-
	butanol (1-butanol)	2,0	-	-	-
	butylacetaat	2,0	-	-	-
	ethylacetaat	2,0	-	-	-
	methyl-tert-butyl ether (MTBE)	0,20	-	-	-
	methylethylketon	2,0	-	-	-

Bodemtypecorrectie

Anorganische verbindingen

$$Lb = Lst * \frac{a + b * \% \text{ lut.} + c * \% \text{ org.st.}}{a + b * 25 + c * 10}$$

Lb is interventiewaarden geldend voor de te beoordelen bodem (mg/kg); **Lst** is interventiewaarde voor de standaardbodem (mg/kg); **% lut.** is gemeten percentage lutum in de te beoordelen bodem; **%org. st.** is gemeten percentage organisch stof in de te beoordelen bodem; **A, B en C** zijn constanten afhankelijk van de stof; Voor toepassing van de bodemtypecorrectie bij streefwaarden wordt in de bovenstaande formule de interventiewaarde vervangen door streefwaarde.

Bijlage 5 Toetsingskader analyseresultaten

STOF	a	b	c
arseen	15	0,4	0,4
barium	30	5	0
beryllium	8	0,9	0
cadmium	0,4	0,007	0,021
chromium	50	2	0
cobalt	2	0,28	0
koper	15	0,6	0,6
kwik	0,2	0,0034	0,0017
lood	50	1	1
nikkel	10	1	0
tin	4	0,6	0
vanadium	12	1,2	0
zink	50	3	1,5

Organische verbindingen

$$Lb = Lst * \frac{\% \text{ org. st.}}{10}$$

Lb is interventiewaarden geldend voor de te beoordelen bodem (mg/kg); **Lst** is interventiewaarde voor de standaardbodem (mg/kg); **%org. st.** is gemeten percentage organisch stof in de te beoordelen bodem; Voor bodems met gemeten organisch stofgehalten van meer dan 30% respectievelijk minder dan 2%, worden gehalten van respectievelijk 30% en 2% aangehouden. Voor toepassing van de bodemtypecorrectie bij streefwaarden wordt in de bovenstaande formule de interventiewaarde vervangen door streefwaarde.

Nader onderzoek

De tussenwaarde (T) is het toetsingscriterium ten behoeve van een nader onderzoek. Wordt de tussenwaarde overschreden, dan is een nader onderzoek, op korte termijn, noodzakelijk

$$T = 0,5 * (S + I)$$

T is de tussenwaarde; **S** is de streefwaarde en **I** is de interventiewaarde.

Bijlage 6 Rapportagegrenzen laboratorium

METALEN				
Component	Grond/Slib (waterbodem)		Grondwater	
	Rap.grens	Eenheid	Rap.grens	Eenheid
Arseen	5	mg/kgds	10	ug/l
Barium	20		45	
Kobalt	3		5	
Molybdeen	1.5		3.6	
Cadmium	0.35	mg/kgds	0.8	ug/l
Chroom	15	mg/kgds	1	ug/l
Koper	10	mg/kgds	15	ug/l
Kwik	0.1	mg/kgds	0.05	ug/l
Lood	13	mg/kgds	15	ug/l
Nikkel	5	mg/kgds	15	ug/l
Zink	20	mg/kgds	60	ug/l

VLUCHTIGE AROMATEN				
Component	Grond/Slib (waterbodem)		Grondwater	
	Rap.grens	Eenheid	Rap.grens	Eenheid
Benzeen	0.05	mg/kgds	0.2	ug/l
Tolueen	0.1	mg/kgds	0.3	ug/l
Ethylbenzeen	0.05	mg/kgds	0.3	ug/l
Xylenen	0.2	mg/kgds	0.3	ug/l
Naftaleen	0.1	mg/kgds	0.05	ug/l

POLYCYCLISCHE AROMATISCHE KOOLWATERSTOFFEN				
Component	Grond/Slib (waterbodem)		Grondwater	
	Rap.grens	Eenheid	Rap.grens	Eenheid
Naftaleen	0.01	mg/kgds	0.2	ug/l
Antraceen	0.01	mg/kgds	0.01	ug/l
Fenantreen	0.01	mg/kgds	0.01	ug/l
Fluoranteen	0.01	mg/kgds	0.02	ug/l
Benzo(a)antraceen	0.01	mg/kgds	0.02	ug/l
Chryseen	0.01	mg/kgds	0.02	ug/l
Benzo(a)pyreen	0.01	mg/kgds	0.02	ug/l
Benzo(ghi)peryleen	0.01	mg/kgds	0.05	ug/l
Benzo(k)fluoranteen	0.01	mg/kgds	0.01	ug/l
Indeno(1,2,3-cd)pyreen	0.01	mg/kgds	0.02	ug/l
Acenaftyleen	0.02	mg/kgds	0.01	ug/l
Acenaftteen	0.02	mg/kgds	0.01	ug/l
Fluoreen	0.02	mg/kgds	0.05	ug/l
Pyreen	0.02	mg/kgds	0.02	ug/l
Benzo(b)fluoranteen	0.02	mg/kgds	0.02	ug/l
Dibenz(ah)antraceen	0.02	mg/kgds	0.02	ug/l

GECHLOREERDE KOOLWATERSTOFFEN EN EOX				
Component	Grond/Slib (waterbodem)		Grondwater	
	Rap.grens	Eenheid	Rap.grens	Eenheid
1,2-dichloorethaan	0.5	mg/kgds	0.06	ug/l
1,1-dichlooretheen	0.05		0.1	
Dichloormethaan	0.5		0.2	
1,1-dichloopropaan	0.3		0.3	
1,2-dichloopropaan	0.3		0.3	
1,3-dichloopropaan	0.3		0.3	
Cis1,2-dichlooretheen	0.5	mg/kgds	0.1	ug/l
Trans 1,2-dichlooretheen	0.5		0.1	
Chloroform	0.5	mg/kgds	0.6	ug/l
1,1,1-trichloorethaan	0.05	mg/kgds	0.1	ug/l
1,1,2-trichloorethaan	0.05	mg/kgds	0.1	ug/l
Trichlooretheen	0.05	mg/kgds	0.6	ug/l
Tetrachloormethaan	0.01	mg/kgds	0.1	ug/l
Bromoform	0.05		0.2	
Monochloorbenzeen	0.05	mg/kgds	0.6	ug/l
Dichloorbenzeen	0.3	mg/kgds	0.6	ug/l
Vinylchloride			0.1	
EOX	0.3	mg/kgds	1	ug/l

Bijlage 6 Rapportagegrenzen laboratorium

MINERALE OLIE				
	Grond/Slib (waterbodem)		Grondwater	
Component	Rap.grens	Eenheid	Rap.grens	Eenheid
Fractie C10-C12	5	mg/kgds	10	ug/l
Fractie C12-C22	5	mg/kgds	25	ug/l
Fractie C22-C30	5	mg/kgds	25	ug/l
Fractie C30-C40	5	mg/kgds	25	ug/l
Totaal olie C10-C40	20	mg/kgds	100	ug/l

POLYCHLOORBIFENYLEN(PCB)				
	Grond/Slib (waterbodem)		Grondwater	
Component	Rap.grens	Eenheid	Rap.grens	Eenheid
PCB 28	2	ug/kgds	0.01	ug/l
PCB 52	2	ug/kgds	0.01	ug/l
PCB 101	2	ug/kgds	0.01	ug/l
PCB 118	2	ug/kgds	0.01	ug/l
PCB 138	2	ug/kgds	0.01	ug/l
PCB 153	2	ug/kgds	0.01	ug/l
PCB 180	2	ug/kgds	0.01	ug/l

CHLOORBESTRIJDINGSMIDDELEN				
	Grond/Slib (waterbodem)		Grondwater	
Component	Rap.grens	Eenheid	Rap.grens	Eenheid
DDT (totaal)	4	ug/kgds	0.02	ug/l
DDD (totaal)	2	ug/kgds	0.02	ug/l
DDE (totaal)	2	ug/kgds	0.02	ug/l
Aldrin	1	ug/kgds	0.01	ug/l
Dieldrin	1	ug/kgds	0.01	ug/l
Endrin	1	ug/kgds	0.01	ug/l
Telodrin	1	ug/kgds	0.03	ug/l
Isodrin	1	ug/kgds	0.03	ug/l
Alfa-HCH	1	ug/kgds	0.01	ug/l
Beta-HCH	1	ug/kgds	0.01	ug/l
Gamma-HCH	1	ug/kgds	0.01	ug/l
Heptachloor	1	ug/kgds	0.01	ug/l
Heptachloorepoxide	1	ug/kgds	0.02	ug/l
Alfa-endosulfan	1	ug/kgds	0.01	ug/l
Hexachloorbenzeen	1	ug/kgds	0.005	ug/l

KORRELGROOTTEVERDELING				
	Grond/Slib (waterbodem)		Grondwater	
Component	Rap.grens	Eenheid	Rap.grens	Eenheid
Min.delen 2um	0.5	%vdDS	Nvt	Nvt
Min.delen 16um	0.5	%vdDS	Nvt	Nvt
Min.delen 50um	0.5	%vdDS	Nvt	Nvt
Min.delen 63um	0.5	%vdDS	Nvt	Nvt
Min.delen 210um	0.5	%vdDS	Nvt	Nvt

OVERIGE VERBINDINGEN				
	Grond/Slib (waterbodem)		Grondwater	
Component	Rap.grens	Eenheid	Rap.grens	Eenheid
Ammonium	20	mgN/kgds	0.15	mgN/l
Fosfaat (tot.)	10	mgP/kgds	0.05	mgP/l
Chloride	150	mg/kgds	15	mg/l
Sulfaat	50	mg/kgds	15	mg/l
Fenol (index)	0.1	mg/kgds	5	ug/l
Calciet	0.2	%vdDS	Nvt	Nvt
Organische stof (gloeiverlies)	0.5	%vdDS	Nvt	Nvt

Bijlage 7 Geraadpleegde bronnen

Informatiebron	Geraadpleegd (ja/nee)	Toelichting		
		Datum kaartmateriaal		Opmerkingen
Informatie uit kaartmateriaal etc.				
Historische topografische kaart	ja	divers		-
Luchtfoto	ja	2003		-
Informatie uit themakaarten		Datum bron/ kaartmateriaal		Opmerkingen
Bodemkaart Nederland	ja	1967		-
Grondwaterkaart Nederland	ja	1974		-
Informatie van opdrachtgever		Datum uitgevoerd	Contactpersoon	Opmerkingen
Historisch gebruik locatie	ja	juni 2011	H. Janssen	-
Huidig gebruik locatie	ja			
Huidig gebruik belendende percelen (vanuit onderzoekslocatie)	ja			
Toekomstig gebruik locatie	ja			
Calamiteiten/resultaten voorgaande bodemonderzoeken	ja			
Verhardingen/kabels en leidingen locatie	ja			
Informatie van gemeente		Datum uitgevoerd	Contactpersoon	Opmerkingen
Archief Bouw- en woningtoezicht	ja	10 juni 2011	C.A.J. Janssen	-
Archief Wet milieubeheer en Hinderwet	ja			
Archief ondergrondse tanks	ja			
Archief bodemonderzoeken	ja			
Gemeenteambtenaar milieuzaken	ja			
Informatie uit terreininspectie		Datum uitgevoerd		Opmerkingen
Historisch gebruik locatie	ja	10 juni 2011		-
Huidig gebruik locatie	ja			
Huidig gebruik belendende percelen (vanuit onderzoekslocatie)	ja			
Verhardingen	ja			

Bijlage 8 Maximale waarden bodemfunctieklassen

Bij de beoordeling van de bodemkwaliteit in relatie tot nieuwe bestemmingen hanteert de provincie Limburg het uitgangspunt, dat de nieuwe situatie geen risico's en zo weinig mogelijk gebruiksbeperkingen mag kennen.

Voorheen werden als kwaliteitseis voor immobiele verontreinigingen in de bovengrond de bodemgebruikwaarden (BGW's) gehanteerd. Met de inwerkingtreding van het Besluit bodemkwaliteit (Bbk) zijn deze komen te vervallen. Hiervoor in de plaats worden nu, indien gemeenten niet hebben gekozen voor gebiedsspecifiek beleid, de in het generieke beleid gehanteerde Achtergrondwaarden en Maximale waarden voor de klasse wonen en klasse industrie als kwaliteitseis gehanteerd.

stof	Achtergrondwaarden *	Maximale waarden bodemfunctieklasse wonen **	Maximale waarden bodemfunctieklasse industrie ***	interventiewaarden
arseen	11,4	15,5	44	44
barium	49	142	237	237
cadmium	0,35	0,70	2,5	7,6
chromium	30	33	97	-
kobalt	4,3	10,0	54	54
koper	19	26	92	92
kwik	0,10	0,58	3,3	-
lood	32	133	337	337
molybdeen	1,5	88	190	190
nikkel	12	13	34	34
zink	59	84	303	303
PAK (10 VROM)	1,5	6,8	40	40
PCB's	0,004	0,004	0,1	0,2
minerale olie	38	38	100	1000
% lutum	2			
% org. stof	0,5			

* Voor de bodemfuncties moestuinen en volkstuinen, natuur en landbouw geldt als bodemkwaliteitseis de Achtergrondwaarde

** Betreft de bodemfuncties wonen met tuin, plaatsen waar kinderen spelen en groen met natuurwaarden

*** Betreft de bodemfuncties ander groen, bebouwing, infrastructuur en industrie