


Telling parkeerplaatsen :				
Golfbaan	8/hole		9x8	72
Totaal nodig				404
Totaal aanwezig				425

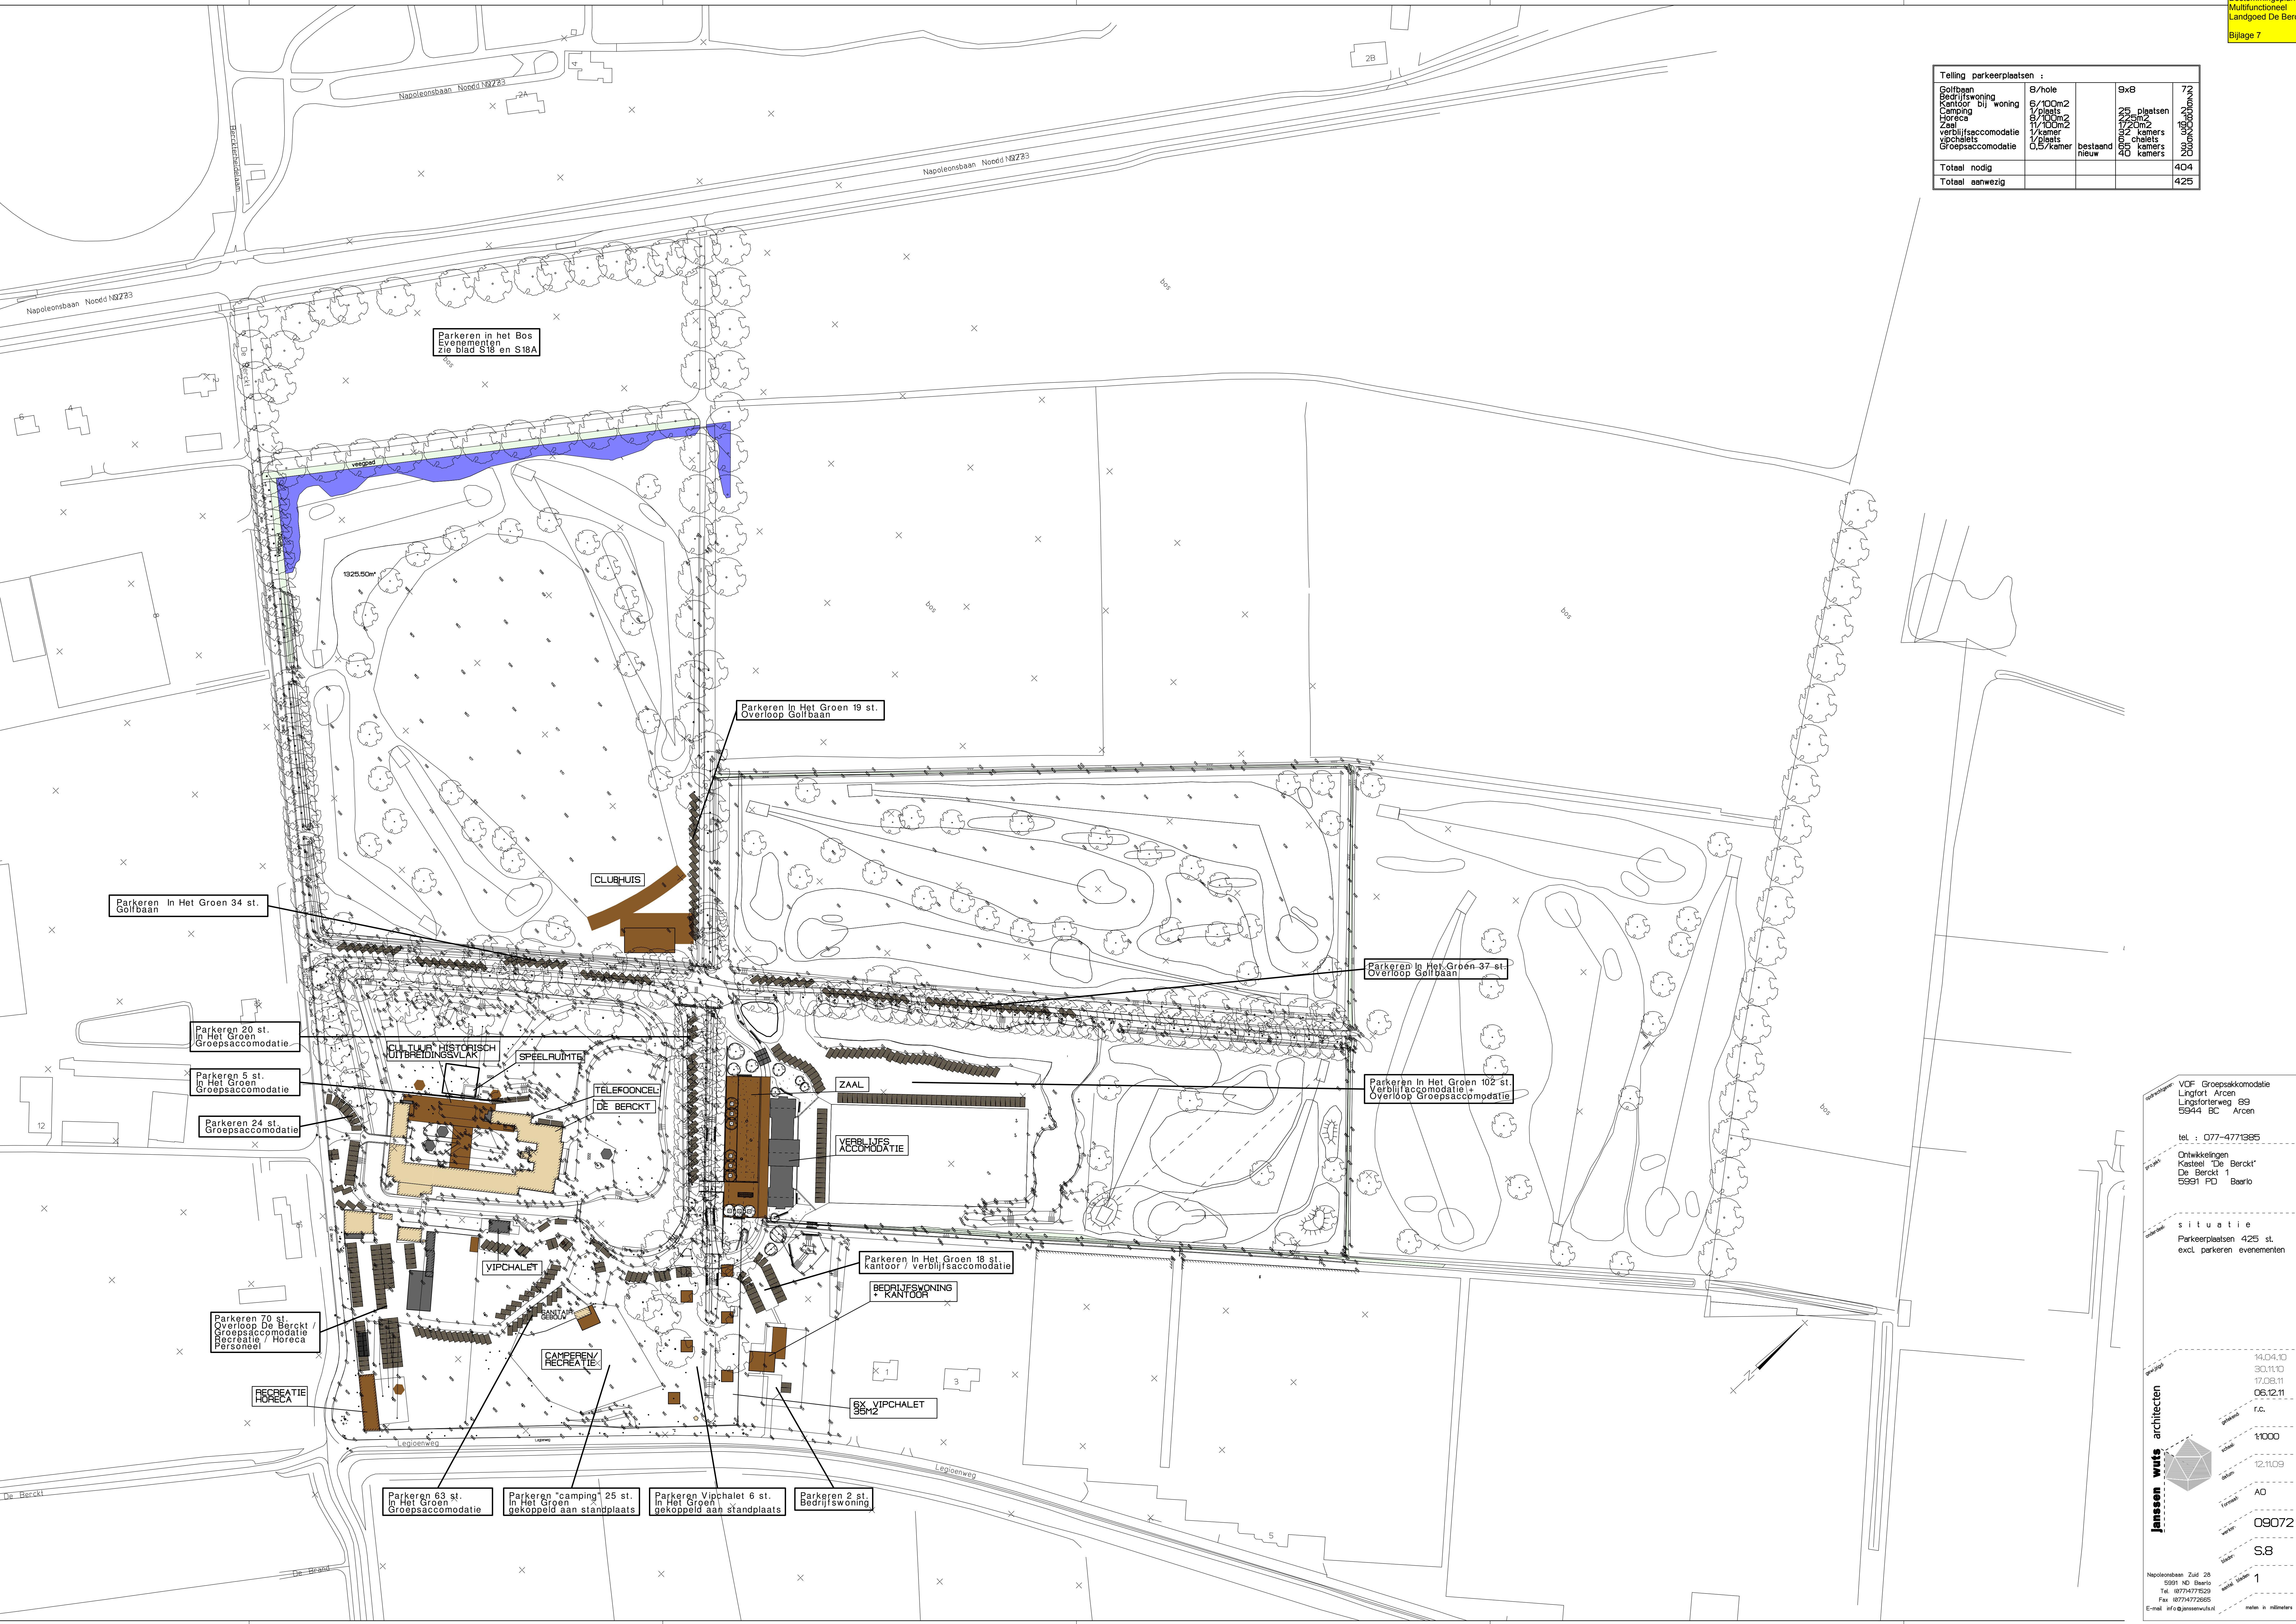

VDF Groepsaccommodatie
Lingfort Arcen
Lingforterweg 99
5994 BC Arcen

tel. : 077-4771385

Ontwikkelingen
Kasteel "De Berckt"
De Berckt 1
5991 PD Berlo

situatie
Parkeerplaatsen 425 st.
excl. parkeren evenementen

jansen wuts architecten

14.04.10
30.11.10
17.08.11
06.12.11
r.c.
1:1000
12.11.09
A0
09072
S.8
1

Napoleonsbaan Zuid 28
5991 ND Berlo
Tel. 0774771629
Fax 0774772665
E-mail info@jansenwuts.nl

meten in millimeters