

Janssen Wuts Architecten B.V.
t.a.v. de heer T. Janssen
Napoleonsbaan Zuid 28
5991 ND Baarlo

datum: 19 maart 2019
onderwerp: aanvullend (bodem)onderzoek (asbest) Venloseweg 25 te Maasbree
ons kenmerk: 18338103A
contactpersoon: Gido van Lier | g.vanlier@hmbgroep.nl
bijlage(n): 5, (boor)profielen en legenda, verklaring onafhankelijkheid uitvoering veldwerk, analysecertificaten, toetsing analyseresultaten en situatietekening



Geachte heer Janssen,

In opdracht van Janssen Wuts Architecten B.V. te Baarlo is door HMB B.V. in februari 2019 een aanvullend (bodem)onderzoek (asbest) uitgevoerd ter plaatse van de Venloseweg 25 te Maasbree.

Aanleiding en doelstelling

Aanleiding tot het uitvoeren van het onderzoek betreft de vergunningsaanvraag voor nieuwbouw op de locatie.

Ten behoeven van de vergunning is reeds in een eerder stadium een verkennend bodemonderzoek (HMB B.V., kenmerk 18338101A, 29 november 2018) uitgevoerd. Echter door miscommunicatie is niet de juiste locatie onderzocht. Na overleg met de opdrachtgever en de gemeente Peel en Maas is besloten dat voor de vergunningsaanvraag aanvullend bodemonderzoek dient plaats te vinden. Aanvullend dient de bovengrond en het puinpad ter plaatse van de geplande nieuwbouw onderzocht te worden. De analyseresultaten met betrekking tot de ondergrond en het grondwater ter plaatse van het reeds onderzochte terreindeel, kunnen – gelet op de afstand tot de geplande nieuwbouw – tevens als representatief worden gezien voor het terrein ter plaatse van de geplande nieuwbouw.

Het doel van het aanvullend bodemonderzoek is het vaststellen van de actuele bodemkwaliteit ter plaatse van de geplande nieuwbouw.

Achtergrondinformatie

Als onderdeel van het aanvullend bodemonderzoek dient een beperkt vooronderzoek uitgevoerd te worden conform de NEN 5725. Gelet op het feit dat in 2018 reeds een verkennend bodemonderzoek is uitgevoerd en dat de locatie vanaf die tijd niet meer

noemenswaardig is gewijzigd, wordt het in het kader van het verkennend bodemonderzoek uitgevoerde vooronderzoek als basis gebruikt.

Op basis van de resultaten van het vooronderzoek wordt niet verwacht dat op de locatie sprake zal zijn van aanwezigheid van sterke bodemverontreiniging. Hierbij dient opgemerkt te worden dat door de verschuiving van de onderzoekslocatie nu een deel van de locatie een puinpad betreft. Puin waarvan de samenstelling en herkomst niet bekend is, dient als verdacht te worden beschouwd op de aanwezigheid van asbest. Tevens is tijdens voorgaand onderzoek (Aeres Milieu B.V., kenmerk: AM14219A, 8 augustus 2014) ten westen van onderhavig locatie, in het puinpad, asbest (27 mg/kg d.s.) in de grove fractie aangetroffen.

Geconcludeerd kan worden dat het puinpad, op basis van het vooronderzoek, verdacht is op het voorkomen van asbest.

Onderzoeksopzet

Op basis van de resultaten van het vooronderzoek is een onderzoeksopzet bepaald op basis van het genoemde in de NEN 5740¹ en de NEN 5897².

De onderzoekslocatie heeft een oppervlakte van circa 500 m². Hiervan is circa 100 m² puinpad. In de tabellen 1 en 2 zijn de gehanteerde onderzoeksstrategie en het daarop gebaseerde veld- en laboratoriumwerkzaamheden per deellocatie schematisch weergegeven.

Tabel 1 Onderzoeksstrategie en veld- en laboratoriumonderzoek deellocatie A

A – bovengrond					
Onderzoeksstrategie voor een onverdachte niet-lijnvormige locatie (ONV-NL)					
Veldonderzoek			Laboratoriumonderzoek		
Aantal boringen en peilbuizen			Aantal (meng)monsters		
Boring tot 0,5 m-mv	èn boring tot grondwater	èn boring met peilbuis	Grond		Grondwater
			Bovengrond	Ondergrond	
4	-*	-*	1 Standaardpakket bodem ³ , lutum en organische stof	-*	-*

* In overleg met de gemeente is besloten dat voor het aanvullend bodemonderzoek, het onderzoeken van de bovengrond voldoende is voor de vergunningsaanvraag. De resultaten met betrekking tot de ondergrond en het grondwater van het eerder uitgevoerde verkennend bodemonderzoek (HMB, kenmerk: 18338101A, 29 november 2018) worden als representatief gezien voor de bodem ter plaatse van de geplande nieuwbouw.

¹ NEN 5740, Bodem. Strategie voor het uitvoeren van verkennend bodemonderzoek, Delft 2016

² NEN 5897, Inspectie en monsterneming van asbest in bouw- en sloopafval en recyclinggranulaat, Delft 2015

³ Droge stof, metalen (barium, cadmium, kobalt, koper, kwik, molybdeen, nikkel, lood en zink), minerale olie (GC), PAK (10) en PCB (7). Bij enkele representatieve (meng)monsters wordt tevens het lutum- en organische stofgehalte bepaald

Tabel 2 Onderzoeksstrategie en veld- en laboratoriumonderzoek deellocatie B

B – puinpad			
Onderzoeksstrategie voor halfverhardingslagen			
Veldonderzoek Aantal boringen en peilbuizen			Laboratoriumonderzoek Aantal (meng)monsters
Proefgat tot in bodem	waarvan boring tot 2 m-mv	waarvan boring met peilbuis	Verhardingsmateriaal
3	-	-	1 Asbest (in puin; fijne fractie (<20 mm))

Onder verwijzing naar de bijlagen worden de uitvoering en resultaten van het uitgevoerde onderzoek navolgend besproken.

Veld- en laboratoriumonderzoek

Veldonderzoek

Het veldonderzoek is uitgevoerd door een gecertificeerde persoon van HMB B.V. conform de Beoordelingsrichtlijn voor het SIKB-procescertificaat voor veldwerk bij milieuhygiënisch bodemonderzoek (BRL SIKB 2000) en de protocollen 2001⁴ en 2018⁵.

Op 15 februari 2019 zijn vier boringen tot 0,5 m-mv en drie proefgaten (0,3 x 0,3 meter) verricht / gegraven. De boringen zijn gecodeerd als nummer 05 t/m 08 en de proefgaten als P1, P2 en P3. De situering van de boorpunten en proefgaten is aangegeven op de situatietekening in de bijlagen.

Zintuiglijke waarnemingen

Bij het verrichten van de veldwerkzaamheden is ter plaatse van de proefgaten P1, P2 en P3 een puinlaag (volledig puin) met een dikte van 0,2 a 0,3 meter aangetroffen. Ter plaatse van de overige boringen zijn geen bodemvreemde materialen aangetroffen.

Zintuigelijk zijn zowel op het maaiveld als in het opgeboorde materiaal geen asbestverdachte materialen aangetroffen.

Laboratoriumonderzoek

De monsters van de grond en het puin zijn ter analyse aangeboden aan de milieulaboratoria van Eurofins Analytico B.V. te Barneveld en Eurofins Omegam B.V. te Amsterdam. De laboratoria zijn RvA geaccrediteerd. De analysecertificaten inclusief de toetsing van de resultaten zijn opgenomen in de bijlagen.

In tabel 3 zijn de monsteromschrijvingen en de stoffen waarop de betreffende monsters zijn onderzocht, schematisch weergegeven.

⁴ Plaatsen van handboringen en peilbuizen, maken van boorbeschrijvingen, nemen van grondmonsters en waterpassen

⁵ Locatie-inspectie en monsternamen van asbest in bodem

Tabel 3 Monsteromschrijvingen en geanalyseerde parameters

Monstercode	Boringen	Traject (m-mv)	Geanalyseerde parameters
MM3	05, 06, 07 en 08	0 – 0,5	Standaardpakket bodem ⁶ , lutum en organische stof
ASB-1	P1, P2, P3	0 – 0,3	Asbest in puin (fijne fractie <20mm)

De analyseresultaten zijn getoetst met behulp van BoToVa aan de achtergrond⁷- en interventiewaarden.

In tabel 4 is het resultaat van de toetsing verwoord⁸ opgenomen voor de grond.

Tabel 4 Monsteromschrijving grond(meng)monsters en resultaat toetsing

Monstercode	Boringen	Grondsoort [*]	Bijmengingen ^{**}	Resultaat toetsing ^{***}	Klasse-indeling ^{****}
MM3	05, 06, 07 en 08	Zand	-	licht: minerale olie (68) en PCB (0,012)	Industrie

- * = indeling in hoofdnamen: zand, grond (humeus zand), klei, leem of veen
 ** = voor de mate en voor meer details wordt verwezen naar de boorprofielen in de bijlage
 *** = mate van verhoging (licht, matig of sterk). Tussen haakjes het gemeten gehalte in mg/kg d.s.
 - = geen bijmengingen of geen verhoogde gehalten boven de achtergrondwaarden
 **** = betreft indicatieve toetsing aan Besluit en Regeling bodemkwaliteit met het oog op afvoer en hergebruik van grond

Tijdens de veldwerkzaamheden is zowel op het maaiveld als in de actuele contactzone in de grove fractie (>20 millimeter) geen asbestverdacht materiaal aangetroffen. Ter controle van de fijne fractie (<20 millimeter) is, conform de NEN 5897, een mengmonster ter analyse aangeboden. Het resultaat van de analyse is weergegeven in tabel 5.

Tabel 5 (Gewogen) asbestgehalte per proefgat

Analysemonster	Proefgaten	Traject (m-mv)	(Gewogen) asbestgehalte fractie <20 mm (mg/kg d.s.)	(Gewogen) asbestgehalte fractie >20 mm (mg/kg d.s.)	Totaal (gewogen) asbestgehalte (mg/kg d.s.)
ASB-1	P1, P2, P3	0 – 0,3	<0,1	-	<0,1

⁶ Droge stof, metalen (barium, cadmium, kobalt, koper, kwik, molybdeen, nikkel, lood en zink), minerale olie (GC), PAK (10) en PCB (7). Bij enkele representatieve (meng)monsters wordt tevens het lutum- en organische stofgehalte bepaald

⁷ Het betreffen de door de gemeente vastgestelde locatiespecifieke achtergrondwaarden (zie bodemkwaliteitskaart) en/of de landelijk vastgestelde generieke waarden (AW2000)

⁸

- niet verhoogd: het gehalte overschrijft de achtergrond-/streefwaarde niet; er is in principe sprake van een 'schoon' monster (NB: ook de als licht verhoogd gerapporteerde 'parameters * factor 0,7' kunnen als 'niet verhoogd' worden beschouwd, indien alle individuele parameters de detectiegrens AS3000 niet overschrijden)
- licht verhoogd: het gehalte overschrijft de achtergrond-/streefwaarde, maar de tussenwaarde (het gemiddelde van de achtergrond-/streef- en interventiewaarde) wordt niet overschreden. De verontreiniging is naar verwachting dermate gering dat veelal geen nadere actie (onderzoek of sanering) noodzakelijk is
- matig verhoogd: het gehalte overschrijft de tussenwaarde. Nader onderzoek zal worden aanbevolen om te bepalen of er inderdaad sprake is van relevante bodemverontreiniging
- sterk verhoogd: het gehalte overschrijft de interventiewaarde. Nader onderzoek naar de aard, mate, omvang en oorzaken van de verontreiniging is in de meeste gevallen noodzakelijk

Uit de resultaten blijkt dat ter plaatse van de onderzoekslocatie geen asbesthoudend materiaal is aangetroffen / aangetoond.

Conclusies en aanbevelingen

Geconcludeerd wordt dat de hypothese 'onverdachte locatie' geen stand houdt. Minerale olie en PCB zijn aangetoond in een gehalte waarbij in lichte mate sprake is van verontreiniging. Een aanvullend onderzoek met een gewijzigde hypothese wordt echter niet noodzakelijk geacht.

Tijdens het onderzoek is er zowel op het maaiveld als in het vrijgekomen materiaal geen asbest (in de grove fractie) zintuigelijk waargenomen. Op basis van het analyseresultaat is er eveneens geen asbest aanwezig in de fijne fractie.

Geconcludeerd wordt dat de vooraf gestelde hypothese 'asbest verdachte locatie' vervalst. Op basis van het uitgevoerde onderzoek is de locatie niet verdacht op het voorkomen van asbest. Hierbij dient opgemerkt te worden dat in het westelijke deel van het puinpad (op circa 50 meter van de locatie) asbest in de grove fractie is aangetroffen. Indien tijdens graafwerkzaamheden asbestverdacht materiaal wordt aangetroffen, dient nader asbestonderzoek plaats te vinden.

De vastgestelde milieuhygiënische bodemkwaliteit vormt geen belemmering voor de aanvraag van een omgevingsvergunning.

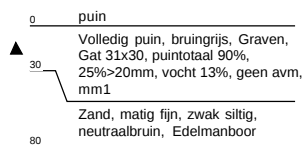
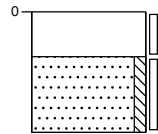
Met vriendelijke groet,
HMB B.V.



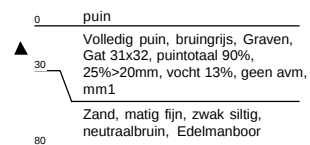
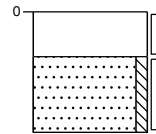
Gido van Lier

Boring: P1

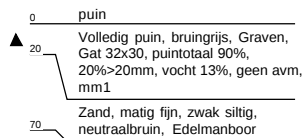
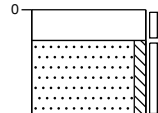
Datum: 15-2-2019

**Boring: P2**

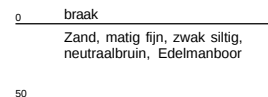
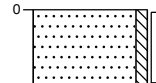
Datum: 15-2-2019

**Boring: P3**

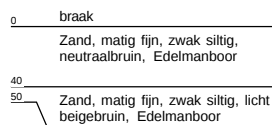
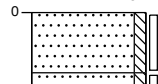
Datum: 15-2-2019

**Boring: 5**

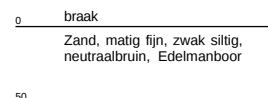
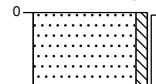
Datum: 15-2-2019

**Boring: 6**

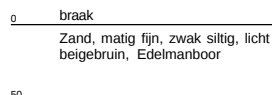
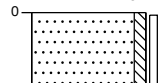
Datum: 15-2-2019

**Boring: 7**

Datum: 15-2-2019

**Boring: 8**

Datum: 15-2-2019



Legenda (conform NEN 5104)

grind

	Grind, siltig
	Grind, zwak zandig
	Grind, matig zandig
	Grind, sterk zandig
	Grind, uiterst zandig

zand

	Zand, kleiig
	Zand, zwak siltig
	Zand, matig siltig
	Zand, sterk siltig
	Zand, uiterst siltig

veen

	Veen, mineraalarm
	Veen, zwak kleiig
	Veen, sterk kleiig
	Veen, zwak zandig
	Veen, sterk zandig

klei

	Klei, zwak siltig
	Klei, matig siltig
	Klei, sterk siltig
	Klei, uiterst siltig
	Klei, zwak zandig
	Klei, matig zandig
	Klei, sterk zandig

leem

	Leem, zwak zandig
	Leem, sterk zandig

overige toevoegingen

	zwak humeus
	matig humeus
	sterk humeus
	zwak grindig
	matig grindig
	sterk grindig

geur

- geen geur
- zwakke geur
- matige geur
- sterke geur
- uiterste geur

olie

- geen olie-water reactie
- zwakke olie-water reactie
- matige olie-water reactie
- sterke olie-water reactie
- uiterste olie-water reactie

p.i.d.-waarde

- >0
- >1
- >10
- >100
- >1000
- >10000

monsters

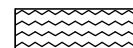
- geroerd monster
- ongeroerd monster
- volumering

overig

- bijzonder bestanddeel
- Gemiddeld hoogste grondwaterstand
- grondwaterstand
- Gemiddeld laagste grondwaterstand

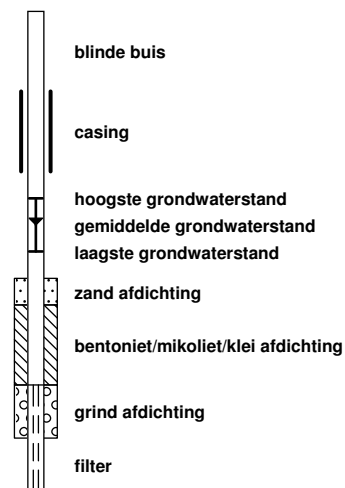


slib



water

peilbuis



Projectcode: 18338103A
Locatie: Venloseweg 25 Maasbree
Projectleider: Gido van Lier

BRL SIKB:

☐	1000	Monsterneming voor partijkeuringen
☒	2000	Veldwerk bij milieuhygiënisch bodemonderzoek
☐	2100	Mechanisch boren
☐	6000	Milieukundige begeleiding van (water)bodemsaneringen en nazorg

Protocollen:

☐	1001	Monsterneming voor partijkeuringen grond en baggerspecie
☐	1002	Monsterneming voor partijkeuringen niet-vormgegeven bouwstoffen
☒	2001	Plaatsen van handboringen en peilbuizen, maken van boorbeschrijvingen, nemen van grondmonsters en waterpassen
☐	2002	Het nemen van grondwatermonsters
☐	2003	Veldwerk bij milieuhygiënisch waterbodemonderzoek
☒	2018	Locatie-inspectie en monsterneming van asbest in bodem
☐	2101	Mechanisch boren
☐	6001	Milieukundige begeleiding landbodemsanering met conventionele methoden
☐	6002	Milieukundige begeleiding van landbodemsanering met in-situ methoden

Ik verklaar dat het veldwerk onafhankelijk van de opdrachtgever is uitgevoerd conform de eisen van de BRL SIKB 2000 en de daarbij behorende protocollen.

Naam:

G. Niëns

Handtekening:



HMB B.V.
T.a.v. Gido van Lier
Voltaweg 8
5993 SE MAASBREE

Analysecertificaat

Datum: 20-Feb-2019

Hierbij ontvangt u de resultaten van het navolgende laboratoriumonderzoek.

Certificaatnummer/Versie	2019021903/1
Uw project/verslagnummer	18338103A
Uw projectnaam	Maasbree, Venloseweg 25
Uw ordernummer	
Monster(s) ontvangen	15-Feb-2019

Dit certificaat mag uitsluitend in zijn geheel worden gereproduceerd.
De analyse resultaten hebben alleen betrekking op het beproefde object.

De grondmonsters worden tot 4 weken na datum ontvangst bewaard en watermonsters tot 2 weken na datum ontvangst. Zonder tegenbericht worden de monsters nadien afgevoerd.
Indien de monsters langer bewaard dienen te blijven verzoeken wij U dit exemplaar uiterlijk 1 werkdag voor afloop van de standaardbewaarperiode ondertekend aan ons te retourneren. Voor de kosten van het langer bewaren van monsters verwijzen wij naar de prijslijst.

Bewaren tot:

Datum:

Naam:

Handtekening:

Wij vertrouwen erop uw opdracht hiermee naar verwachting te hebben uitgevoerd, mocht U naar aanleiding van dit analysecertificaat nog vragen hebben verzoeken wij U contact op te nemen met de afdeling Verkoop en Advies.

Met vriendelijke groet,

Eurofins Analytico B.V.



Ing. A. Veldhuizen
Technical Manager

Eurofins Analytico B.V.

Gildeweg 42-46
3771 NB Barneveld
P.O. Box 459
3770 AL Barneveld NL

Tel. +31 (0)34 242 63 00
Fax +31 (0)34 242 63 99
E-mail info-env@eurofins.nl
Site www.eurofins.nl

BNP Paribas S.A. 227 9245 25
IBAN: NL71BNPA0227924525
BIC: BNPANL2A
KvK/CoC No. 09088623
BTW/VAT No. NL 8043.14.883.B01

Eurofins Analytico B.V. is ISO 14001: 2015 gecertificeerd door TÜV en erkend door het Vlaamse Gewest (OVAM en Dep. Omgeving), het Brusselse Gewest (BIM), het Waalse Gewest (DGRNE-OWD) en door de overheid van Luxemburg (MEV).

Analysecertificaat

Uw project/verslagnummer 18338103A
Uw projectnaam Maasbree, Venloseweg 25
Uw ordernummer

Monsternemer
Monstermatrix Grond (AS3000)

Certificaatnummer/Versie 2019021903/1
Startdatum 15-Feb-2019
Rapportagedatum 20-Feb-2019/12:59
Bijlage A,B,C
Pagina 1/2

Analyse	Eenheid	1
Voorbehandeling		
Cryogeen malen AS3000		Uitgevoerd
Bodemkundige analyses		
S Droge stof	% (m/m)	88.3
S Organische stof	% (m/m) ds	2.8
Gloeirest	% (m/m) ds	97.1
S Korrelgrootte < 2 µm (Lutum)	% (m/m) ds	<2.0
Metalen		
S Barium (Ba)	mg/kg ds	<20
S Cadmium (Cd)	mg/kg ds	0.21
S Kobalt (Co)	mg/kg ds	<3.0
S Koper (Cu)	mg/kg ds	10
S Kwik (Hg)	mg/kg ds	<0.050
S Molybdeen (Mo)	mg/kg ds	<1.5
S Nikkel (Ni)	mg/kg ds	<4.0
S Lood (Pb)	mg/kg ds	16
S Zink (Zn)	mg/kg ds	26
Minerale olie		
Minerale olie (C10-C12)	mg/kg ds	<3.0
Minerale olie (C12-C16)	mg/kg ds	<5.0
Minerale olie (C16-C21)	mg/kg ds	5.8
Minerale olie (C21-C30)	mg/kg ds	25
Minerale olie (C30-C35)	mg/kg ds	21
Minerale olie (C35-C40)	mg/kg ds	8.7
S Minerale olie totaal (C10-C40)	mg/kg ds	68
Chromatogram olie (GC)		Zie bijl.
Polychloorbifenylen, PCB		
S PCB 28	mg/kg ds	<0.0010
S PCB 52	mg/kg ds	<0.0010
S PCB 101	mg/kg ds	0.0013

Nr. Monsteromschrijving

1 MM3 5 (0-50) 6 (0-40) 7 (0-50) 8 (0-50)

Datum monstername

15-Feb-2019

Monster nr.

10558420

Eurofins Analytico B.V.

Gildeweg 42-46
3771 NB Barneveld
P.O. Box 459
3770 AL Barneveld NL
Tel. +31 (0)34 242 63 00
Fax +31 (0)34 242 63 99
E-mail info-env@eurofins.nl
Site www.eurofins.nl

BNP Paribas S.A. 227 9245 25
IBAN: NL71BNPA0227924525
BIC: BNPA NL2A
KvK/CoC No. 09088623
BTW/VAT No. NL 8043.14.883.B01



Q: door RvA geaccrediteerde verrichting
A: AP04 erkende verrichting
S: AS SIKB erkende verrichting
V: VLAREL erkende verrichting
M: MCERTS erkend

Dit certificaat mag uitsluitend in zijn geheel worden gereproduceerd.
Eurofins Analytico B.V. is ISO 14001: 2015 gecertificeerd door TÜV en erkend door het Vlaamse Gewest (OVAM en Dep. Omgeving), het Brusselse Gewest (BIM), het Waalse Gewest (DGRNE-OWD) en door de overheid van Luxemburg (MEV).



TESTEN
RvA L010

Analysecertificaat

Uw project/verslagnummer 18338103A
Uw projectnaam Maasbree, Venloseweg 25
Uw ordernummer

Certificaatnummer/Versie 2019021903/1
Startdatum 15-Feb-2019
Rapportagedatum 20-Feb-2019/12:59
Bijlage A,B,C
Pagina 2/2

Monsternemer
Monstermatrix Grond (AS3000)

Analyse	Eenheid	1
S PCB 118	mg/kg ds	<0.0010
S PCB 138	mg/kg ds	0.0029 ¹⁾
S PCB 153	mg/kg ds	0.0031
S PCB 180	mg/kg ds	0.0021
S PCB (som 7) (factor 0,7)	mg/kg ds	0.012

Polycyclische Aromatische Koolwaterstoffen, PAK

S Naftaleen	mg/kg ds	<0.050
S Fenanthreen	mg/kg ds	<0.050
S Anthraceen	mg/kg ds	<0.050
S Fluorantheen	mg/kg ds	<0.050
S Benzo(a)anthraceen	mg/kg ds	<0.050
S Chryseen	mg/kg ds	<0.050
S Benzo(k)fluorantheen	mg/kg ds	<0.050
S Benzo(a)pyreen	mg/kg ds	<0.050
S Benzo(ghi)peryleen	mg/kg ds	<0.050
S Indeno(123-cd)pyreen	mg/kg ds	<0.050
S PAK VROM (10) (factor 0,7)	mg/kg ds	0.35 ²⁾

Nr. Monsteromschrijving

1 MM3 5 (0-50) 6 (0-40) 7 (0-50) 8 (0-50)

Datum monstername

15-Feb-2019

Monster nr.

10558420

Eurofins Analytico B.V.

Gildeweg 42-46 Tel. +31 (0)34 242 63 00
3771 NB Barneveld Fax +31 (0)34 242 63 99
P.O. Box 459 E-mail info-env@eurofins.nl
3770 AL Barneveld NL Site www.eurofins.nl

BNP Paribas S.A. 227 9245 25
IBAN: NL71BNPA0227924525
BIC: BNPNL22A
KvK/CoC No. 09088623
BTW/VAT No. NL 8043.14.883.B01



Q: door RvA geaccrediteerde verrichting
A: AP04 erkende verrichting
S: AS SIKB erkende verrichting
V: VLAREL erkende verrichting
M: MCERTS erkend

Dit certificaat mag uitsluitend in zijn geheel worden gereproduceerd.
Eurofins Analytico B.V. is ISO 14001: 2015 gecertificeerd door TÜV en erkend door het Vlaamse Gewest (OVAM en Dep. Omgeving), het Brusselse Gewest (BIM), het Waalse Gewest (DGRNE-OWD) en door de overheid van Luxemburg (MEV).

Akkoord
Pr.coörd.



Bijlage (A) met deelmonsterinformatie behorende bij analysecertificaat 2019021903/1

Pagina 1/1

Monster nr.	Boornr	Omschrijving	Van	Tot	Barcode	Monstername ID/Monsteromsch.
10558420	5	1	0	50	0537346508	MM3 5 (0-50) 6 (0-40) 7 (0-50)
10558420	6	1	0	40	0537346444	MM3 5 (0-50) 6 (0-40) 7 (0-50)
10558420	7	1	0	50	0537346521	MM3 5 (0-50) 6 (0-40) 7 (0-50)
10558420	8	1	0	50	0537346520	MM3 5 (0-50) 6 (0-40) 7 (0-50)

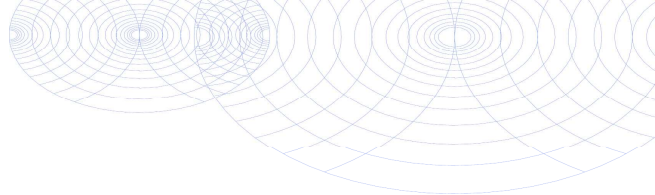
Eurofins Analytico B.V.

Gildeweg 42-46
3771 NB Barneveld
P.O. Box 459
3770 AL Barneveld NL

Tel. +31 (0)34 242 63 00
Fax +31 (0)34 242 63 99
E-mail info-env@eurofins.nl
Site www.eurofins.nl

BNP Paribas S.A. 227 9245 25
IBAN: NL71BNPA0227924525
BIC: BNPNL2A
KvK/CoC No. 09088623
BTW/VAT No. NL 8043.14.883.B01

Eurofins Analytico B.V. is ISO 14001: 2015 gecertificeerd door TÜV en erkend door het Vlaamse Gewest (OVAM en Dep. Omgeving), het Brusselse Gewest (BIM), het Waalse Gewest (DGRNE-OWD) en door de overheid van Luxemburg (MEV).

**Bijlage (B) met opmerkingen behorende bij analysecertificaat 2019021903/1**

Pagina 1/1

Opmerking 1)

PCB 138 kan positief beïnvloed worden door PCB 163.

Opmerking 2)De toetswaarde van de som is gelijk aan de sommatie van $0,7 \star RG$ **Eurofins Analytico B.V.**

Gildeweg 42-46 Tel. +31 (0)34 242 63 00
3771 NB Barneveld Fax +31 (0)34 242 63 99
P.O. Box 459 E-mail info-env@eurofins.nl
3770 AL Barneveld NL Site www.eurofins.nl

BNP Paribas S.A. 227 9245 25
IBAN: NL71BNPA0227924525
BIC: BNPARL2A
KvK/CoC No. 09088623
BTW/VAT No. NL 8043.14.883.B01

Eurofins Analytico B.V. is ISO 14001: 2015 gecertificeerd door TÜV
en erkend door het Vlaamse Gewest (OVAM en Dep. Omgeving),
het Brusselse Gewest (BIM), het Waalse Gewest (DGRNE-OWD)
en door de overheid van Luxemburg (MEV).

Bijlage (C) met methodeverwijzingen behorende bij analysecertificaat 2019021903/1

Pagina 1/1

Analyse	Methode	Techniek	Methode referentie
Cryogeen malen	W0106	Voorbehandeling	Cf. AS3000
Droge Stof	W0104	Gravimetrie	Cf. pb 3010-2 en gw. NEN-EN 15934
Organische stof (gloeiverlies)	W0109	Gravimetrie	Cf. pb 3010-3 en cf. NEN 5754
Korrelgrootte < 2 µm (lutum)	W0171	Sedimentatie	Cf. pb 3010-4 en cf. NEN 5753
Barium (Ba)	W0423	ICP-MS	Cf. pb 3010-5 en cf. NEN-EN-ISO 17294-2
Cadmium (Cd)	W0423	ICP-MS	Cf. pb 3010-5 en cf. NEN-EN-ISO 17294-2
Kobalt (Co)	W0423	ICP-MS	Cf. pb 3010-5 en cf. NEN-EN-ISO 17294-2
Koper (Cu)	W0423	ICP-MS	Cf. pb 3010-5 en cf. NEN-EN-ISO 17294-2
Kwik (Hg)	W0423	ICP-MS	Cf. pb 3010-5 en cf. NEN-EN-ISO 17294-2
Molybdeen (Mo)	W0423	ICP-MS	Cf. pb 3010-5 en cf. NEN-EN-ISO 17294-2
Nikkel (Ni)	W0423	ICP-MS	Cf. pb 3010-5 en cf. NEN-EN-ISO 17294-2
Lood (Pb)	W0423	ICP-MS	Cf. pb 3010-5 en cf. NEN-EN-ISO 17294-2
Zink (Zn)	W0423	ICP-MS	Cf. pb 3010-5 en cf. NEN-EN-ISO 17294-2
Minerale olie (C10-C40)	W0202	GC-FID	Cf. pb 3010-7 en gw. NEN-EN-ISO 16703
Chromatogram M0 (GC)	W0202	GC-FID	Gelijkw. NEN-EN-ISO 16703
PCB (7)	W0271	GC-MS	Cf. pb 3010-8 en gw. NEN 6980
PAK som AS3000/AP04	W0271	GC-MS	Cf. pb. 3010-6 en gw. NEN-ISO 18287
PAK (10) (VR0M)	W0271	GC-MS	Cf. pb. 3010-6 en gw. NEN-ISO 18287

Nadere informatie over de toegepaste onderzoeksmethoden alsmede een classificatie van de meetonzekerheid staan vermeld in ons overzicht "Specificaties analysemethoden", versie juni 2016.

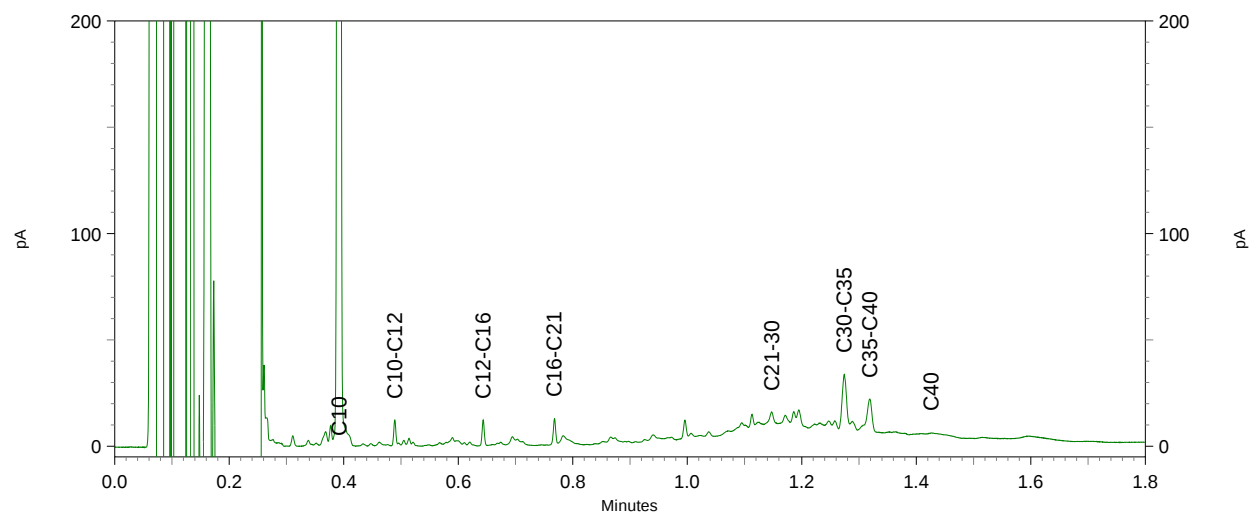
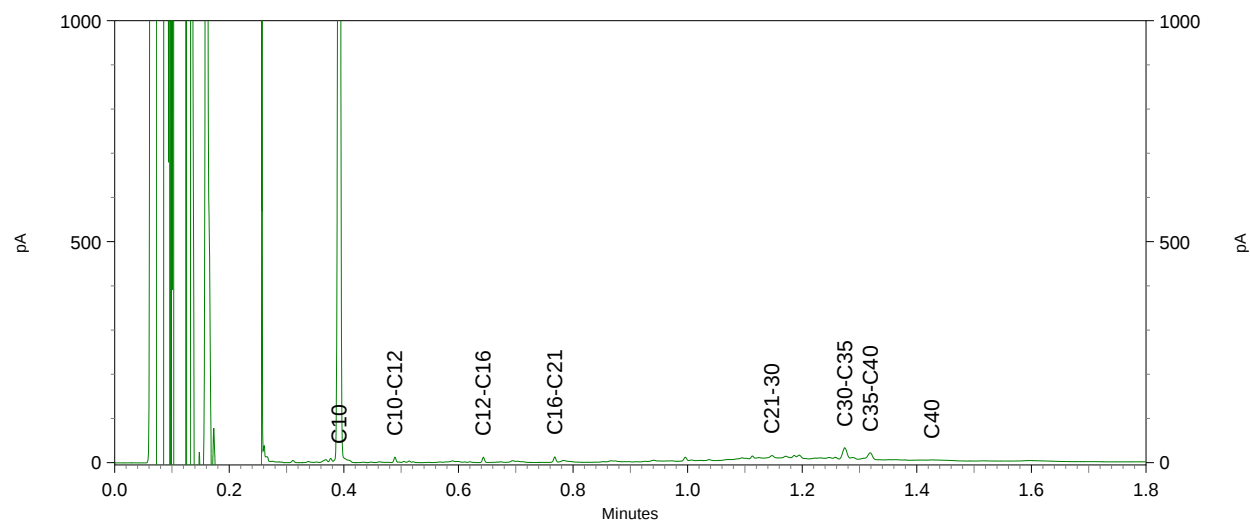
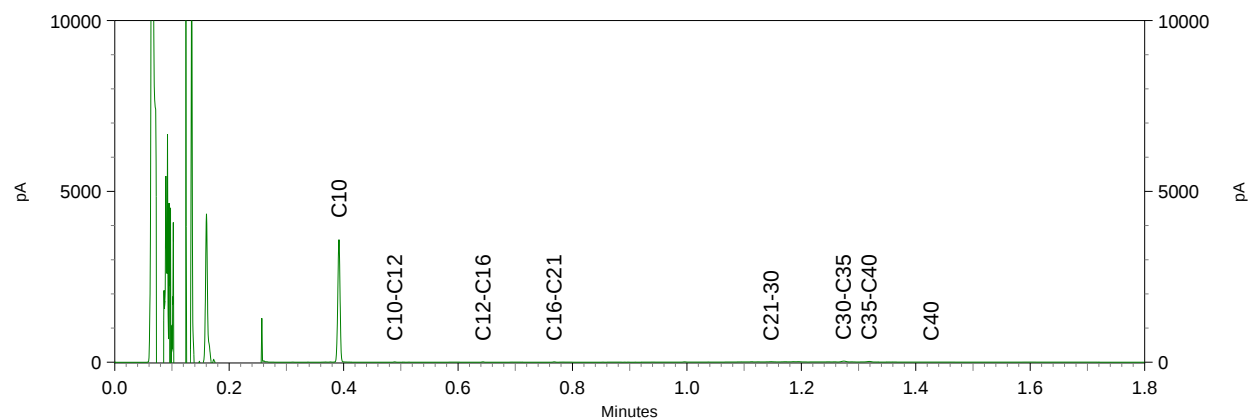
Chromatogram TPH/ Mineral Oil

Sample ID.: 10558420 I2 CC

Certificate no.: 2019021903

Sample description.: MM3 5 (0-50) 6 (0-40) 7 (0-50) 8 (0-50)

V



HMB B.V.
T.a.v. de heer G.G.H van Lier
Voltaweg 8
5993 SE MAASBREE

Uw kenmerk : 18338103A-Maasbree Venloseweg 25
Ons kenmerk : Project 865699
Validatieref. : 865699_certificaat_v1
Opdrachtverificatiecode: MPJY-ZGBO-LQDJ-NHUS
Bijlage(n) : 2 tabel(len) + 2 bijlage(n)

Amsterdam, 12 maart 2019

Hierbij zend ik u de resultaten van het laboratoriumonderzoek dat op uw verzoek is uitgevoerd in de door u aangeboden monsters.

De resultaten hebben uitsluitend betrekking op de monsters, zoals die door u voor analyse ter beschikking werden gesteld.

Het onderzoek is, met uitzondering van eventueel uitbesteed onderzoek, uitgevoerd door Eurofins Omegam volgens de methoden zoals ze zijn vastgelegd in het geldende accreditatie-certificaat L086 en/of in de bundel "Analysevoorschriften Eurofins Omegam". De in dit onderzoek uitgevoerde onderzoeksmethoden van de geaccrediteerde analyses zijn in een aparte bijlage als onderdeel van dit analyse-certificaat opgenomen. De methoden zijn, voor zover mogelijk, ontleend aan de accreditatieprogramma's/schema's en NEN- EN- en/of ISO-voorschriften.

Ik wijs u erop dat het analyse-certificaat alleen in zijn geheel mag worden gereproduceerd. Ik vertrouw erop uw opdracht volledig en naar tevredenheid te hebben uitgevoerd. Heeft u naar aanleiding van deze rapportage nog vragen, dan verzoek ik u contact op te nemen met onze klantenservice.

Hoogachtend,
namens Eurofins Omegam,



Ing. J. Tukker
Manager productie

Op dit certificaat zijn onze algemene voorwaarden van toepassing.
Dit analyse-certificaat mag niet anders dan in zijn geheel worden gereproduceerd.

Eurofins Omegam B.V.
H.J.E. Wenckbachweg 120
NL-1114 AD Amsterdam-Duivendrecht
Nederland

T +31-(0)20-597 66 80
CSOmegam@eurofins.com
www.eurofins.nl

IBAN NL 16 BNPA 0227667980
BIC BNPANL2A
BTW nr. NL8139.67.132.B01
KvK nr. 34215654

ANALYSECERTIFICAAT

Project code : 865699
 Project omschrijving : 18338103A-Maasbree Venloseweg 25
 Opdrachtgever : HMB B.V.

Monstercode : 5904489
 Uw referentie : ASB-1 mm1 (0-30) mm1 (0-30)
 Opgegeven bemonsteringsdatum : 15/02/2019

Asbestonderzoek

Initialen analist : J.S.
 Datum geanalyseerd : 11-03-2019

Analyse is uitgevoerd conform NEN 5898 (Q).

Massa aangeleverde monster : 29510 g
 Droge massa aangeleverde monster : 26559 g
 Percentage droogrest : 90,0 m/m %
 Type zeving : nat

zeeffractie (mm)	massa zeeffractie (gram)	percentage zeeffractie (m/m %)	massa onderzocht (gram)	percentage onderzocht (m/m %)	aantal asbest (deeltjes)	massa asbest-houdend materiaal (mg)
<0,5 mm	22582,6	85,5	10,2	0,05	n.v.t.	n.v.t.
0,5-1 mm	371,6	1,4	115,9	31,19	0	0,0
1-2 mm	428,7	1,6	325,6	75,95	0	0,0
2-4 mm	561,7	2,1	503,4	89,62	0	0,0
4-8 mm	979,5	3,7	979,5	100,00	0	0,0
8-20 mm	1472,9	5,6	1472,9	100,00	0	0,0
>20 mm	0,0	0,0	0,0	100,00	0	0,0
Totaal	26397,0	100,0	3407,5		0	0,0

zeeffractie (mm)	asbest totaal			serpentiin asbest			amfibool asbest		
	gehalte asbest (mg/kg ds)	ondergrens (mg/kg ds)	bovengrens (mg/kg ds)	gehalte asbest (mg/kg ds)	ondergrens (mg/kg ds)	bovengrens (mg/kg ds)	gehalte asbest (mg/kg ds)	ondergrens (mg/kg ds)	bovengrens (mg/kg ds)
<0,5 mm	-								
0,5-1 mm	0,0	0,0	0,0	0,0	0,0	0,0	0,0	0,0	0,0
1-2 mm	0,0	0,0	0,0	0,0	0,0	0,0	0,0	0,0	0,0
2-4 mm	0,0	0,0	0,0	0,0	0,0	0,0	0,0	0,0	0,0
4-8 mm	0,0	0,0	0,0	0,0	0,0	0,0	0,0	0,0	0,0
8-20 mm	0,0	0,0	0,0	0,0	0,0	0,0	0,0	0,0	0,0
>20 mm	0,0	0,0	0,0	0,0	0,0	0,0	0,0	0,0	0,0
Totaal	<0,1	0,0	0,1	<0,1	0,0	0,1	0,0	0,0	0,0

Aangetroffen type asbest : Geen
 Bijzonderheden waargenomen : Geen

Serpentiin asbest is chrysotiel.
 Amfibool asbest is amosiet, crocidoliet, actinoliet, anthophylliet en tremoliet.

De bepalingsgrens is bepaald voor de zeeffracties kleiner dan 4 mm. De totale bepalingsgrens is verkregen door de bepalingsgrenzen van de afzonderlijke zeeffracties te sommeren.
 Het materiaal is middels polarisatiemicroscopie onderzocht, de analyse is uitgevoerd conform NEN 5896.

gebondenheid	serpentiin asbest	amfibool asbest	totaal afgerond
hecht	0,0	0,0	0,0
niet hecht	0,0	0,0	0,0
totaal afgerond	0,0	0,0	

Gewogen concentratie (serpentiinasbestconcentratie vermeerderd met 10 maal de amfiboolasbestconcentratie) is: **<0,1 mg/kg ds**

De gewogen asbestconcentratie wordt berekend uit de niet-afgeronde gehalten aan serpentiin en amfibool asbest. De weergegeven resultaten zijn afgerond.

Verklaring kwalitatief onderzoek zeeffractie <0,5 mm:
 - : geen asbest waargenomen

ANALYSECERTIFICAAT

Project code	: 865699
Project omschrijving	: 18338103A-Maasbree Venloseweg 25
Opdrachtgever	: HMB B.V.

Opmerkingen m.b.t. analyses

Opmerking(en) algemeen

Asbest

Individuele monsters van dit project zijn als asbest verdacht gekwalificeerd. De analysedeelmonsters zijn met beschermende maatregelen in het laboratorium in behandeling genomen.

Opmerking bij project:	- Eurofins Omegam heeft het asbestonderzoek in dit/deze monster(s) uitgevoerd volgens de NEN 5898, en zoals beschreven in een aparte bijlage als onderdeel van dit analysecertificaat. Voor de analyseresultaten van het asbestonderzoek geldt dat Eurofins Omegam de analyse heeft uitgevoerd in de monsters die de opdrachtgever, zoals deze staan vermeld in de koptekst van dit analysecertificaat, zelf heeft genomen of laten nemen en aan Eurofins Omegam heeft aangeboden. Eurofins Omegam draagt geen verantwoordelijkheid inzake de herkomst en representativiteit alsmede de veiligheid tijdens de monsterneming.
------------------------	--

ANALYSECERTIFICAAT

Project code : 865699
Project omschrijving : 18338103A-Maasbree Venloseweg 25
Opdrachtgever : HMB B.V.

Barcodeschema's

Monstercode	Uw referentie	monster	diepte	barcode
5904489	ASB-1 mm1 (0-30) mm1 (0-30)	mm1	0-0.3	1500860MG
		mm1	0-0.3	1500859MG

ANALYSECERTIFICAAT

Project code	:	865699
Project omschrijving	:	18338103A-Maasbree Venloseweg 25
Opdrachtgever	:	HMB B.V.

Analysemethoden in Puin

In dit analysecertificaat zijn de met 'Q' gemerkte analyses uitgevoerd volgens de onderstaande analysemethoden. Deze analyses zijn vastgelegd in het geldende accreditatie-certificaat met bijbehorende verrichtingenlijst L086 van Eurofins Omegam BV.

Asbestonderzoek : Conform NEN 5898

BoToVa T12 Toetsing Wbb grond

Projectnummer	18338103A
Projectnaam	Maasbree, Venloseweg 25
Ordernummer	
Datum monstername	15-02-2019
Monsternemer	
Certificaatnummer	2019021903
Startdatum	15-02-2019
Rapportagedatum	20-02-2019

Analyse	Eenheid	1	GSSD	Oordeel	RG	AW	T	I
Bodemtype correctie								
Organische stof		2,8						
Korrelgrootte < 2 µm (Lutum)		2						
Voorbehandeling								
Cryogeen malen AS3000		Uitgevoerd						
Bodemkundige analyses								
Droge stof	% (m/m)	88,3	88,3					
Organische stof	% (m/m) ds	2,8	2,8					
Gloeirest	% (m/m) ds	97,1						
Korrelgrootte < 2 µm (Lutum)	% (m/m) ds	<2,0	1,4					
Metalen								
Barium (Ba)	mg/kg ds	<20	54,25		20	190	555	920
Cadmium (Cd)	mg/kg ds	0,21	0,3487	-	0,2	0,6	6,8	13
Kobalt (Co)	mg/kg ds	<3,0	7,383	-	3	15	103	190
Koper (Cu)	mg/kg ds	10	20,13	-	5	40	115	190
Kwik (Hg)	mg/kg ds	<0,050	0,0499	-	0,05	0,15	18,1	36
Molybdeen (Mo)	mg/kg ds	<1,5	1,05	-	1,5	1,5	95,8	190
Nikkel (Ni)	mg/kg ds	<4,0	8,167	-	4	35	67,5	100
Lood (Pb)	mg/kg ds	16	24,82	-	10	50	290	530
Zink (Zn)	mg/kg ds	26	60,47	-	20	140	430	720
Minerale olie								
Minerale olie (C10-C12)	mg/kg ds	<3,0	7,5					
Minerale olie (C12-C16)	mg/kg ds	<5,0	12,5					
Minerale olie (C16-C21)	mg/kg ds	5,8	20,71					
Minerale olie (C21-C30)	mg/kg ds	25	89,29					
Minerale olie (C30-C35)	mg/kg ds	21	75					
Minerale olie (C35-C40)	mg/kg ds	8,7	31,07					
Minerale olie totaal (C10-C40)	mg/kg ds	68	242,9	*	35	190	2600	5000
Chromatogram olie (GC)		Zie bijl.						
Polychloorbifenylen, PCB								
PCB 28	mg/kg ds	<0,0010	0,0025					
PCB 52	mg/kg ds	<0,0010	0,0025					
PCB 101	mg/kg ds	0,0013	0,0046					
PCB 118	mg/kg ds	<0,0010	0,0025					
PCB 138	mg/kg ds	0,0029	0,0103					
PCB 153	mg/kg ds	0,0031	0,011					
PCB 180	mg/kg ds	0,0021	0,0075					
PCB (som 7) (factor 0,7)	mg/kg ds	0,012	0,041	*	0,007	0,02	0,51	1
Polycyclische Aromatische Koolwaterstoffen, PAK								
Naftaleen	mg/kg ds	<0,050	0,035					
Fenantheen	mg/kg ds	<0,050	0,035					
Anthraceen	mg/kg ds	<0,050	0,035					
Fluorantheen	mg/kg ds	<0,050	0,035					
Benzo(a)anthraceen	mg/kg ds	<0,050	0,035					
Chryseen	mg/kg ds	<0,050	0,035					
Benzo(k)fluorantheen	mg/kg ds	<0,050	0,035					
Benzo(a)pyreen	mg/kg ds	<0,050	0,035					
Benzo(ghi)peryleen	mg/kg ds	<0,050	0,035					
Indeno(123-cd)pyreen	mg/kg ds	<0,050	0,035					
PAK VROM (10) (factor 0,7)	mg/kg ds	0,35	0,35	-	0,35	1,5	20,8	40

Legenda								
----------------	--	--	--	--	--	--	--	--

Nr.	Analytico-nr	Monster
1	10558420	MM3 5 (0-50) 6 (0-40) 7 (0-50) 8 (0-50)

Eindoordeel: Overschrijding Achtergrondwaarde

Gebruikte afkortingen

-	kleiner dan of gelijk aan Achtergrondwaarde
*	groter dan Achtergrondwaarde
**	groter dan Tussenwaarde
***	groter dan Interventiewaarde

GSSD	Gestandaardiseerd gehalte
RG	Vereiste Rapportagegrens
AW	Achtergrondwaarde
T	Tussenwaarde
I	Interventiewaarde

Deze toetsing is uitgevoerd met behulp van BoToVa.

Zie voor info: <http://www.rwsleefomgeving.nl/onderwerpen/bodem-ondergrond/bbk/instrumenten/botova/>

N.B.: de vermelde tussenwaarde is door PAIS berekend en is niet afkomstig uit BoToVa

BoToVa T1 Beoordeling kwaliteit van grond en bagger bij toepassing op of in de lan

Projectnummer 18338103A
 Projectnaam Maasbree, Venloseweg 25
 Ordernummer
 Datum monstername 15-02-2019
 Monsteremer
 Certificaatnummer 2019021903
 Startdatum 15-02-2019
 Rapportagedatum 20-02-2019

Analyse	Eenheid	1	GSSD	Oordeel	RG Eis	AW	Wonen	Industrie	IW
Bodemtype correctie									
Organische stof		2,8							
Korrelgrootte < 2 µm (Lutum)		2							
Voorbehandeling									
Cryogeen malen AS3000		Uitgevoerd							
Bodemkundige analyses									
Droge stof	% (m/m)	88,3	88,3						
Organische stof	% (m/m) ds	2,8	2,8						
Gloeirest	% (m/m) ds	97,1							
Korrelgrootte < 2 µm (Lutum)	% (m/m) ds	<2,0	1,4						
Metalen									
Barium (Ba)	mg/kg ds	<20	54,25		20				920
Cadmium (Cd)	mg/kg ds	0,21	0,3487	<=AW	0,2	0,6	1,2	4,3	13
Kobalt (Co)	mg/kg ds	<3,0	7,383	<=AW	3	15	35	190	190
Koper (Cu)	mg/kg ds	10	20,13	<=AW	5	40	54	190	190
Kwik (Hg)	mg/kg ds	<0,050	0,0499	<=AW	0,05	0,15	0,83	4,8	36
Molybdeen (Mo)	mg/kg ds	<1,5	1,05	<=AW	1,5	1,5	88	190	190
Nikkel (Ni)	mg/kg ds	<4,0	8,167	<=AW	4	35		100	100
Lood (Pb)	mg/kg ds	16	24,82	<=AW	10	50	210	530	530
Zink (Zn)	mg/kg ds	26	60,47	<=AW	20	140	200	720	720
Minerale olie									
Minerale olie (C10-C12)	mg/kg ds	<3,0	7,5						
Minerale olie (C12-C16)	mg/kg ds	<5,0	12,5						
Minerale olie (C16-C21)	mg/kg ds	5,8	20,71						
Minerale olie (C21-C30)	mg/kg ds	25	89,29						
Minerale olie (C30-C35)	mg/kg ds	21	75						
Minerale olie (C35-C40)	mg/kg ds	8,7	31,07						
Minerale olie totaal (C10-C40)	mg/kg ds	68	242,9	Industrie	35	190	190	500	5000
Chromatogram olie (GC)		Zie bijl.							
Polychloorbifenylen, PCB									
PCB 28	mg/kg ds	<0,0010	0,0025						
PCB 52	mg/kg ds	<0,0010	0,0025						
PCB 101	mg/kg ds	0,0013	0,0046						
PCB 118	mg/kg ds	<0,0010	0,0025						
PCB 138	mg/kg ds	0,0029	0,0103						
PCB 153	mg/kg ds	0,0031	0,011						
PCB 180	mg/kg ds	0,0021	0,0075						
PCB (som 7) (factor 0,7)	mg/kg ds	0,012	0,041	Industrie	0,0049	0,02	0,04	0,5	1
Polycyclische Aromatische Koolwaterstoffen, PAH									
Naftaleen	mg/kg ds	<0,050	0,035						
Fenanthreen	mg/kg ds	<0,050	0,035						
Anthraceen	mg/kg ds	<0,050	0,035						
Fluorantheen	mg/kg ds	<0,050	0,035						
Benzo(a)anthraceen	mg/kg ds	<0,050	0,035						
Chryseen	mg/kg ds	<0,050	0,035						
Benzo(k)fluorantheen	mg/kg ds	<0,050	0,035						
Benzo(a)pyreen	mg/kg ds	<0,050	0,035						
Benzo(ghi)peryleen	mg/kg ds	<0,050	0,035						
Indeno(123-cd)pyreen	mg/kg ds	<0,050	0,035						
PAK VROM (10) (factor 0,7)	mg/kg ds	0,35	0,35	<=AW	0,5	1,5	6,8	40	40

Legenda

Nr. Analytico-nr Monster
 1 10558420 MM3 5 (0-50) 6 (0-40) 7 (0-50) 8 (0-50)

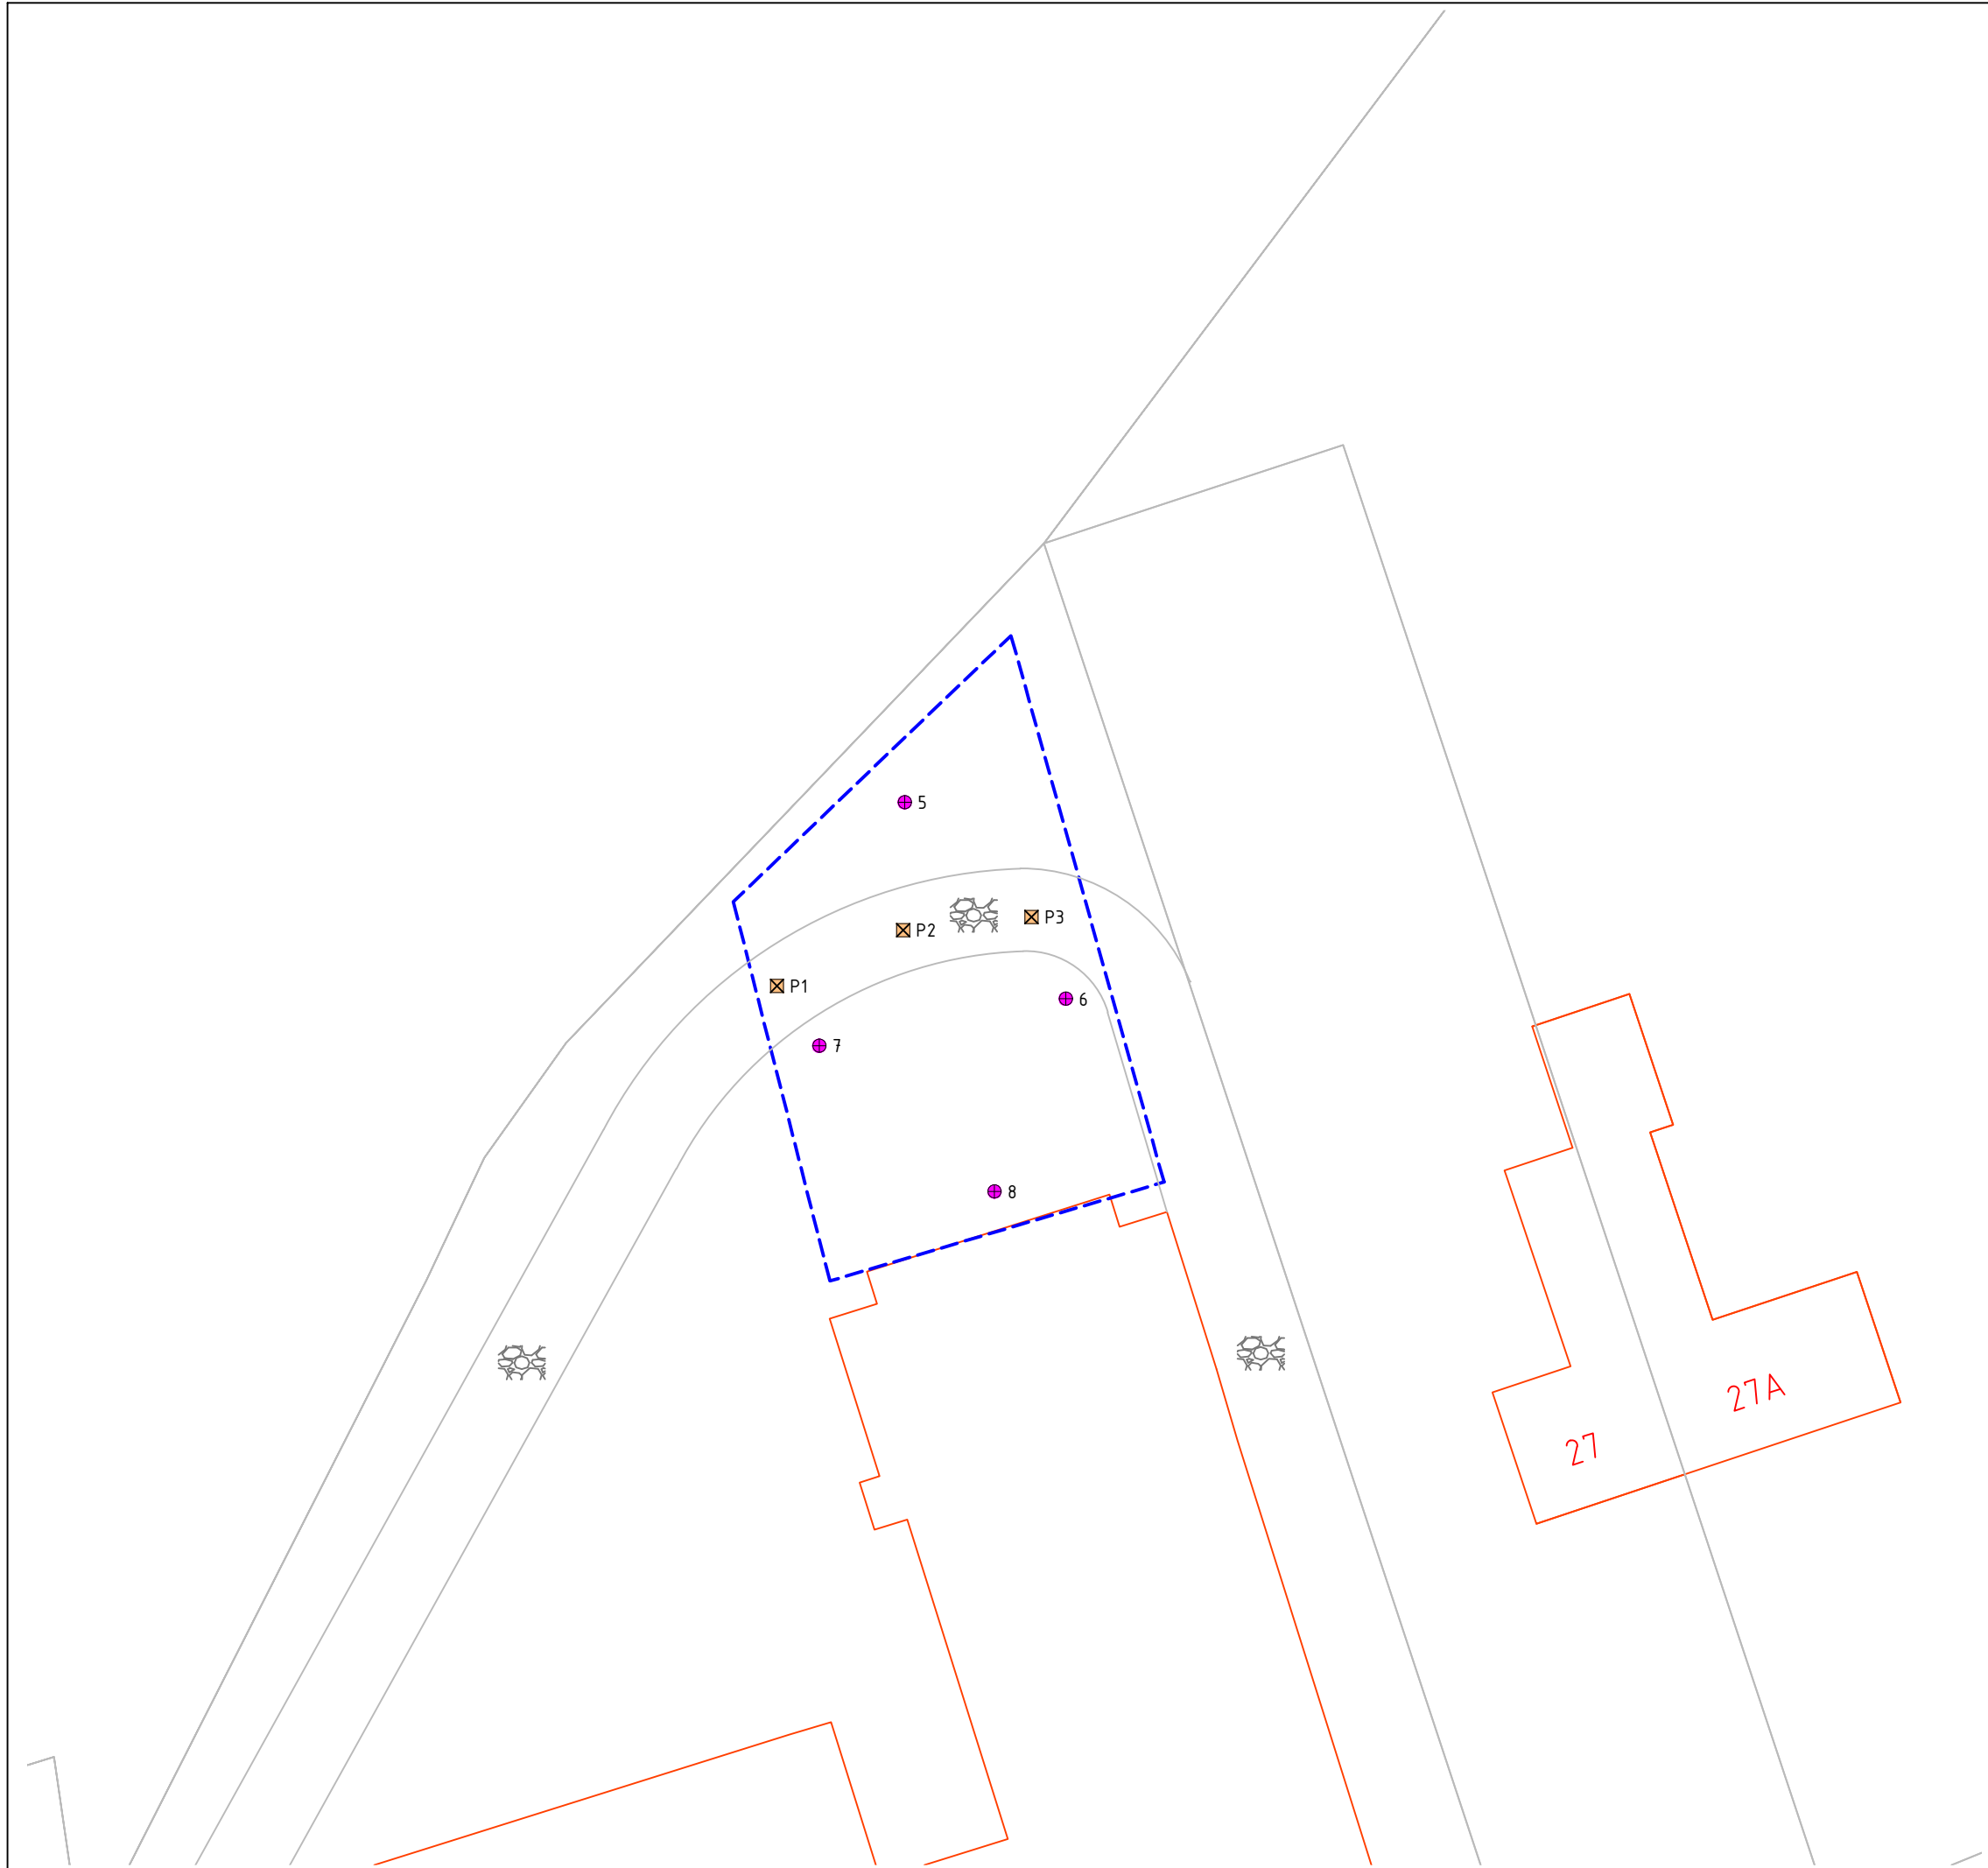
Eindoordeel: Klasse industrie

Gebruikte afkortingen

GSSD Gestandaardiseerd gehalte
 AW Achtergrondwaarde
 <= AW kleiner dan of gelijk aan Achtergrondwaarde
 RG Eis Vereiste rapportagegrens
 IW Interventiewaarde

Deze toetsing is uitgevoerd met behulp van BoToVa.

Zie voor info: <http://www.rwsleefomgeving.nl/onderwerpen/bodem-ondergrond/bbk/instrumenten/botova/>



LEGENDA

- Boring tot 0,5 m-mv
- Asbestproefgat (0,3x0,3m)
- 25** Huisnummer
- Onderzoekslocatie
- Bebouwing (buitenmuur)
- Perceelsgrens (Kadaster)
- Puinpad

Locatie: Maasbree, Venloseweg 25			
Type: Aanvullend bodemonderzoek			
Omschrijving: Situatietekening			
Projectnr: 18338103A	Bestandsnaam: tek01 18338103A		
Formaat: A3	Getekend: GL	Datum: 14-03-2019	Tekeningnr: 1
Schaal: 1:400	0 4m 20m		
HMB B.V.			
Bezoekadres: Vollaweg 8 5993 SE Maasbree 077 - 465 28 08 info@hmbgroep.nl www.hmbgroep.nl			