
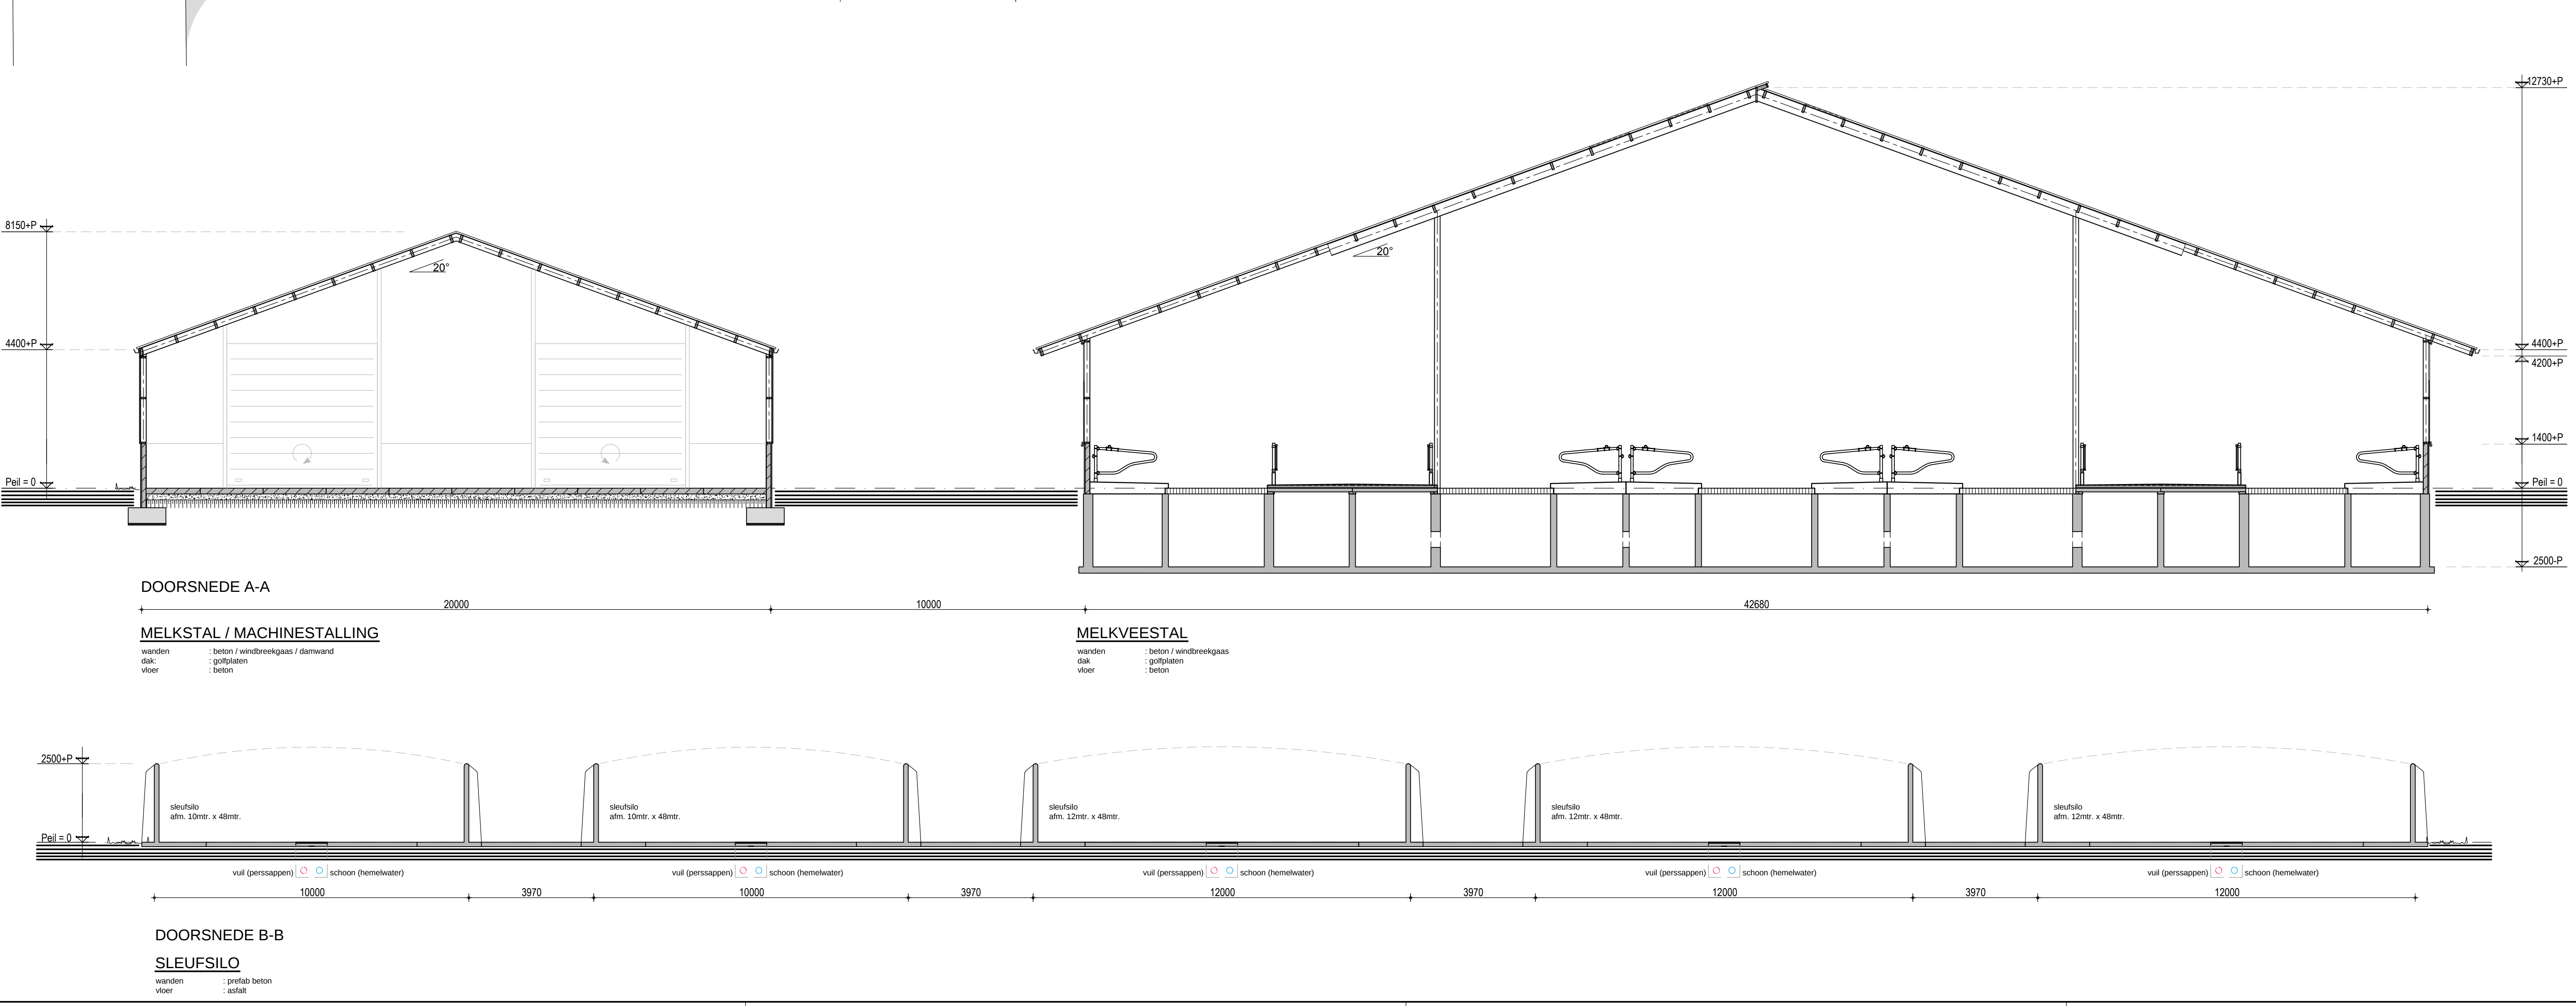


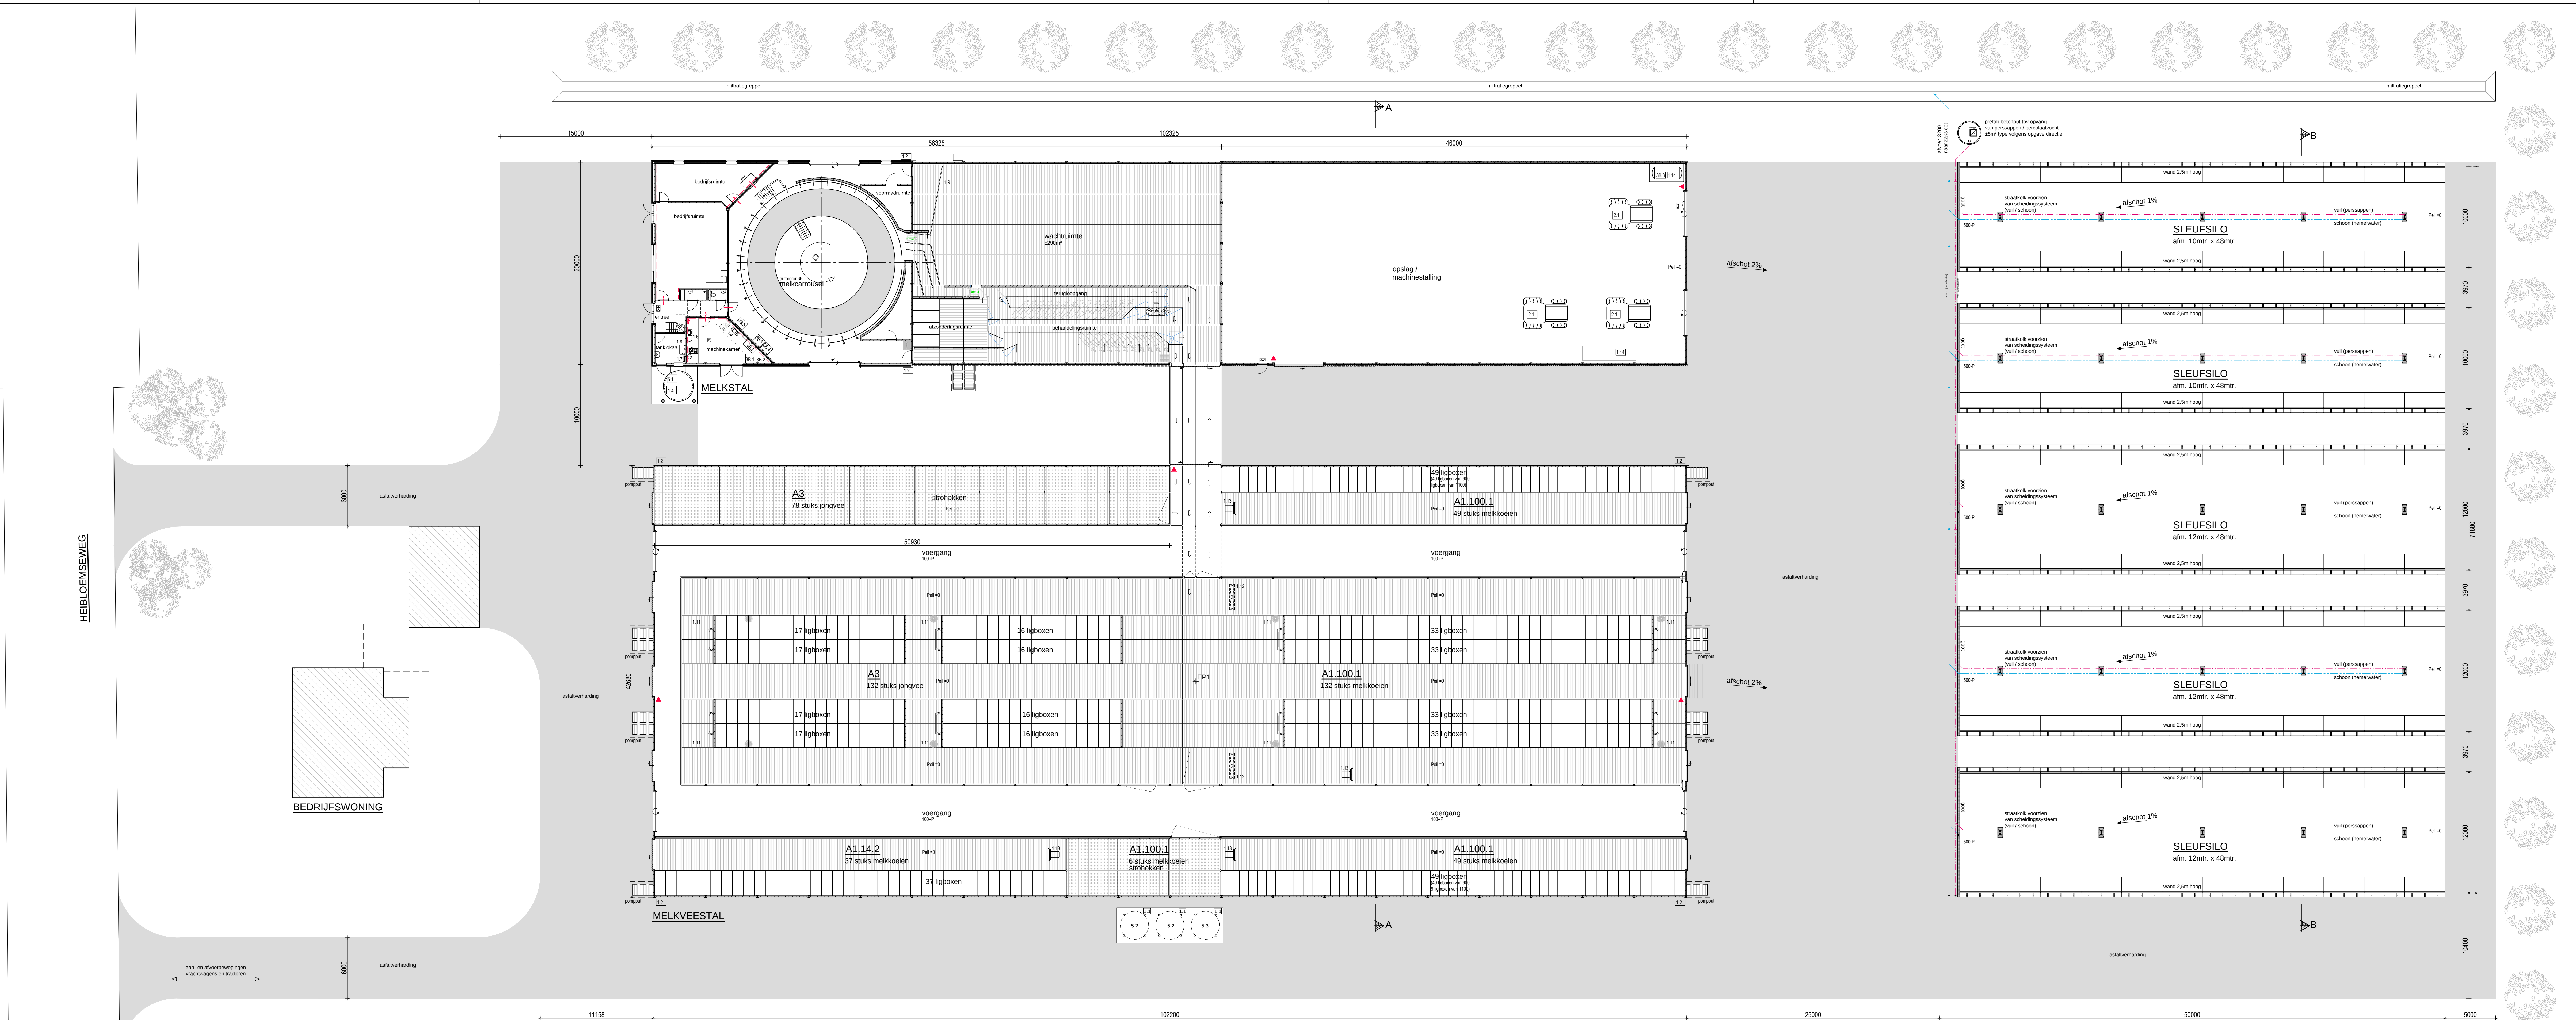


1. RENVOOI ELEKTROMOTOREN				
Nr.	Aantal	Omschrijving	Vermogen per stuk	Totaal vermogen
1.1	3	Vasomotor voersilolade	0,75 kW	2,25 kW
1.2	6	Aandrijving luchtslagstrijp	0,25 kW	1,50 kW
1.3	1	Heupklemmer	5,50 kW	5,50 kW
1.4	1	Raamwerk melkstal	1,10 kW	1,10 kW
1.5	1	Pomp melkput	1,00 kW	1,00 kW
1.6	1	Vacuumpomp	1,00 kW	1,00 kW
1.7	1	Hoofdgegear melkafscheiding	12,00 kW	12,00 kW
1.8	1	Reinigingsautomaat	2,00 kW	2,00 kW
1.9	1	Aandrijving opdriftrek	2,20 kW	2,20 kW
1.10	1	Bioromp drinkwatervoorziening	1,20 kW	1,20 kW
1.11	8	Koelventilator	0,25 kW	2,00 kW
1.12	2	Lengte ventilatoren	0,75 kW	1,50 kW
1.13	4	Mestrobot met badstation	0,75 kW	3,00 kW
1.14	1	Pomp (diesel tank)	0,50 kW	0,50 kW
1.15	1	Overeen hanggreenschoppen	10,00 kW	10,00 kW
			39,35 kW	39,35 kW
ONDER KLEIN HANDELSGEGSCHAP DIET O.A. TE WORDEN VERSTAAW: BOORMACHINES, ELEKTRISCHE LASAPPARATUUR, SLUITTOLEN, ZAGMACHINES ETC.				

2. RENVOOI VERBRANDINGSMOTOREN				
Nr.	Aantal	Omschrijving	Vermogen per stuk	Totaal vermogen
2.1	3	Tractor	41 kW	123,00 kW
TOTAAL VERMOEDEN VERBRANDINGSMOTOREN:			123,00 kW	123,00 kW

3B. RENVOOI GEVAARLIJKE STOFFEN				
Nr.	Aantal	Omschrijving	Inhoud	Totaal inhoud per inventaris
3B.1	1	Reinigingsmiddelen voorvoorraad (in lekbal)	200 ltr	200,00 ltr
3B.2	1	Zuuringsmiddelen voorvoorraad (in lekbal)	25 ltr	25,00 ltr
3B.3	1	Reinigingsmiddelen voorvoorraad (in lekbal)	200 ltr	200,00 ltr
3B.4	1	Zuuringsmiddelen voorvoorraad (in lekbal)	25 ltr	25,00 ltr
3B.5	1	Onverbrande brandstoffen	25 kg	25,00 kg
3B.6	1	Diergeneesmiddelen	50 kg	50,00 kg
3B.7	1	Dubbelwandige diesel tank (bovengronds)	5000 ltr	5000,00 ltr
3B.8	2	Dubbelwandige diesel tank (binnengronds)	5000 ltr	10000,00 ltr
BOVENGRONDSE OILTANKS ZIJN ALLEN GELEGEN IN EEN LEKBAE WELKE IS AFGEDEKT				

5. RENVOOI ALGEMEEN				
Nr.	Aantal	Omschrijving	Inhoud per stuk	Totaal Inhoud
5.1	1	Silo Melkveestalk (bakken)	30.000 ltr	30.000 ltr
5.2	2	Vloerdek	18 ton	36 ton
5.3	1	Kuilmassa	12 ton	12 ton
Schuimkwaliteit 9 ltr				

6. INPUTGEGEVENS						
Stad ID	Emissiepunt	X - coördinaat	Y - coördinaat	Rax. code	Declaratie	Declaratieorg
A	EP1	183.737	370.342	AL14.2	37	Mekeloren
				A1.100.1	226	Mekeloren
				A3	210	Jongene

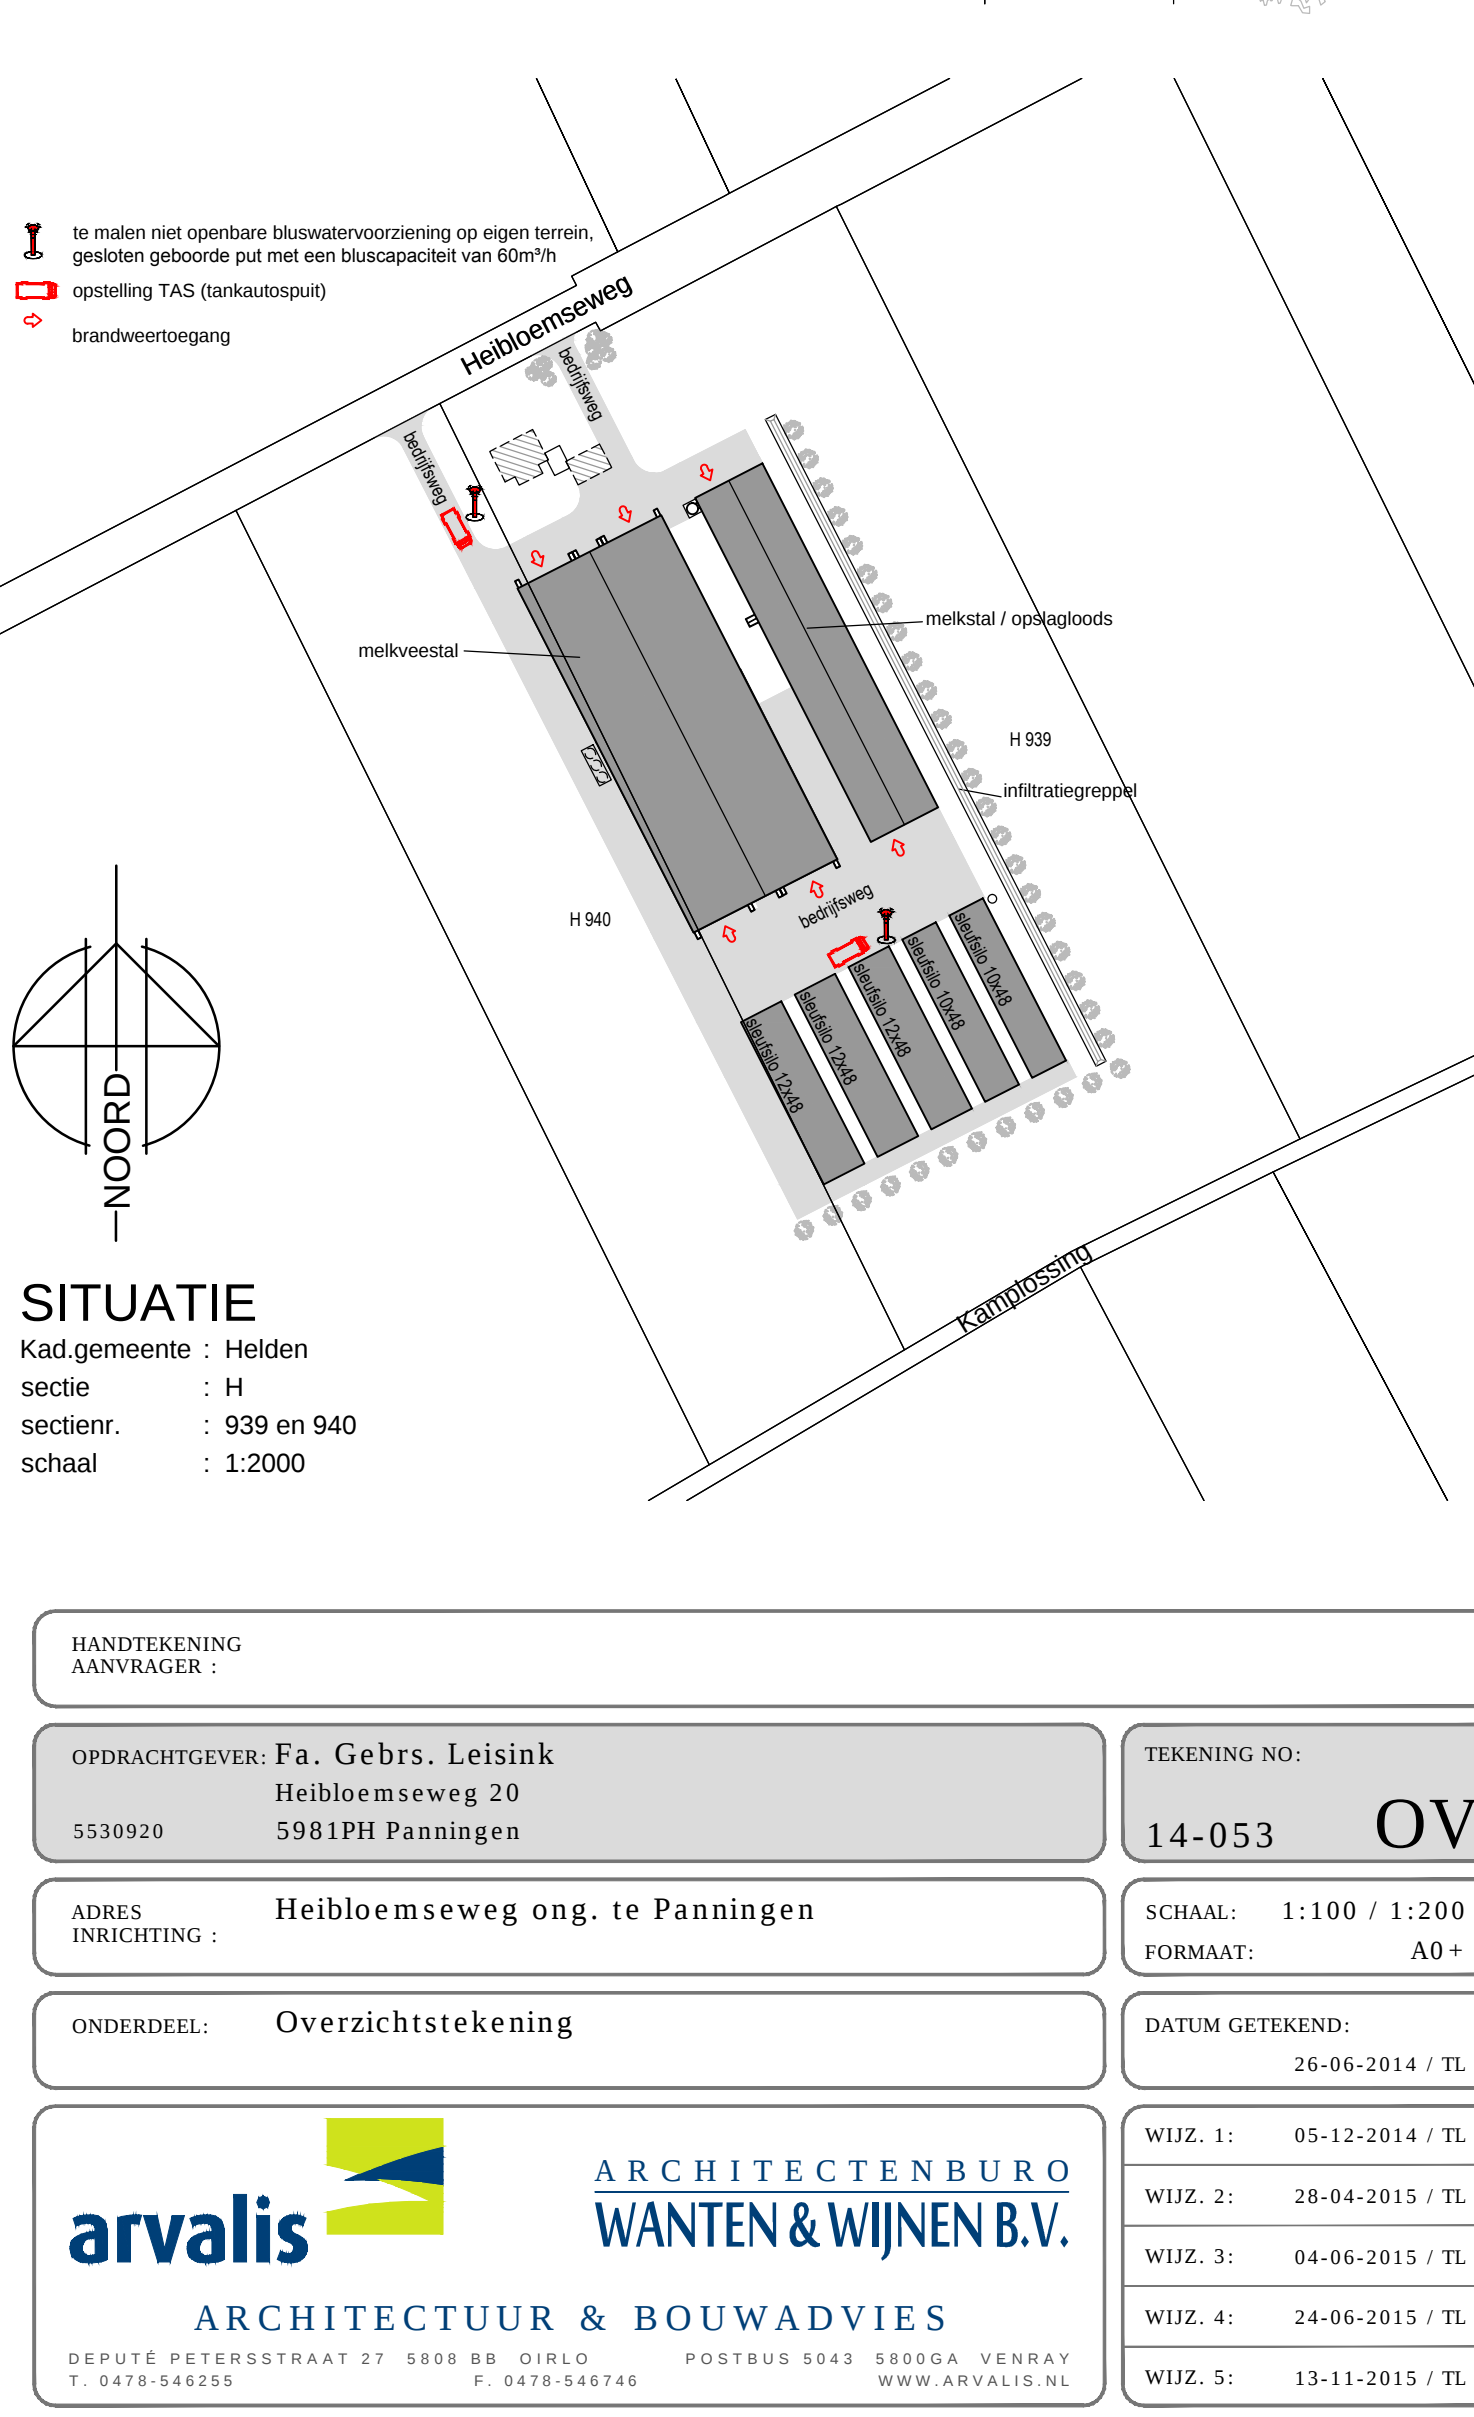

SITUATIE
Kad gemeente : Helden
sectie : H
sectie : 939 en 940
schaal : 1:2000

HANDTEKENING
AANTRAGER :

OPDRACHTGEVER: Fa. Gebrs. Leisink
Heilbloemseweg 20
5961PH Panningen

TEKENING NO: 14-053 **OV**

ADRES : Heilbloemseweg ong. te Panningen

INRICHTING :

ONDERDEEL: Overzichtstekening

DATUM GETEKEND: 26-06-2014 / TL

arvalis ARCHITECTENBUREAU WANTEN & WIJNEN B.V.
ARCHITECTUUR & BOUWADVIES

WIJZ. 1: 05-12-2014 / TL
WIJZ. 2: 28-04-2015 / TL
WIJZ. 3: 04-06-2015 / TL
WIJZ. 4: 24-06-2015 / TL
WIJZ. 5: 13-11-2015 / TL