






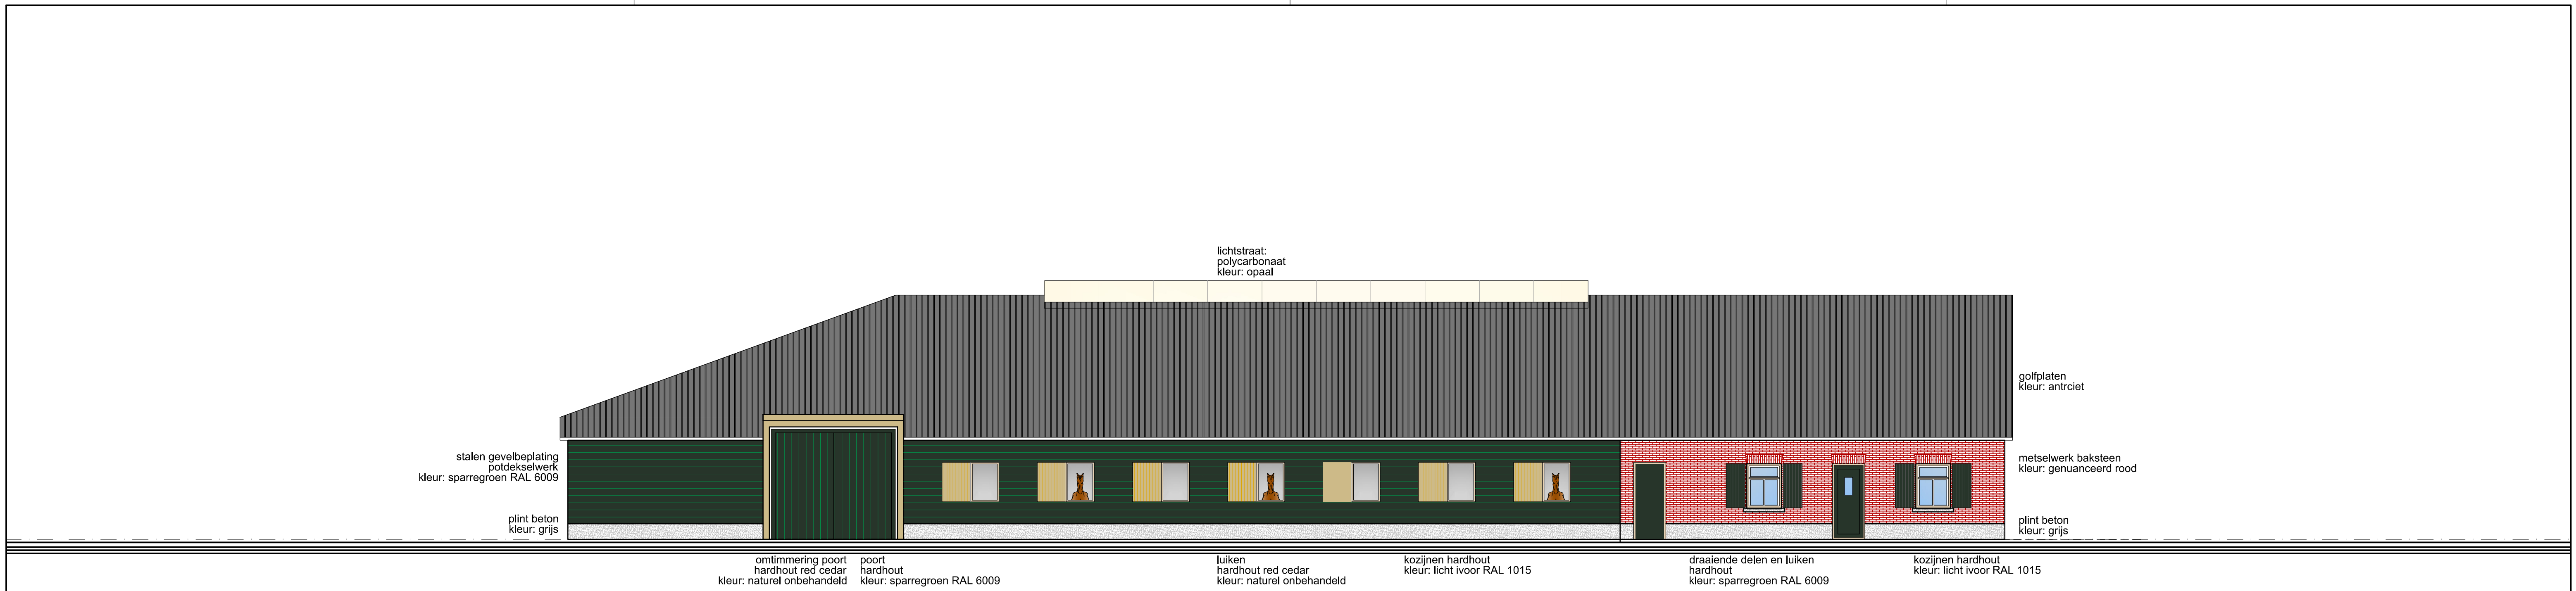


VOORGEVEL

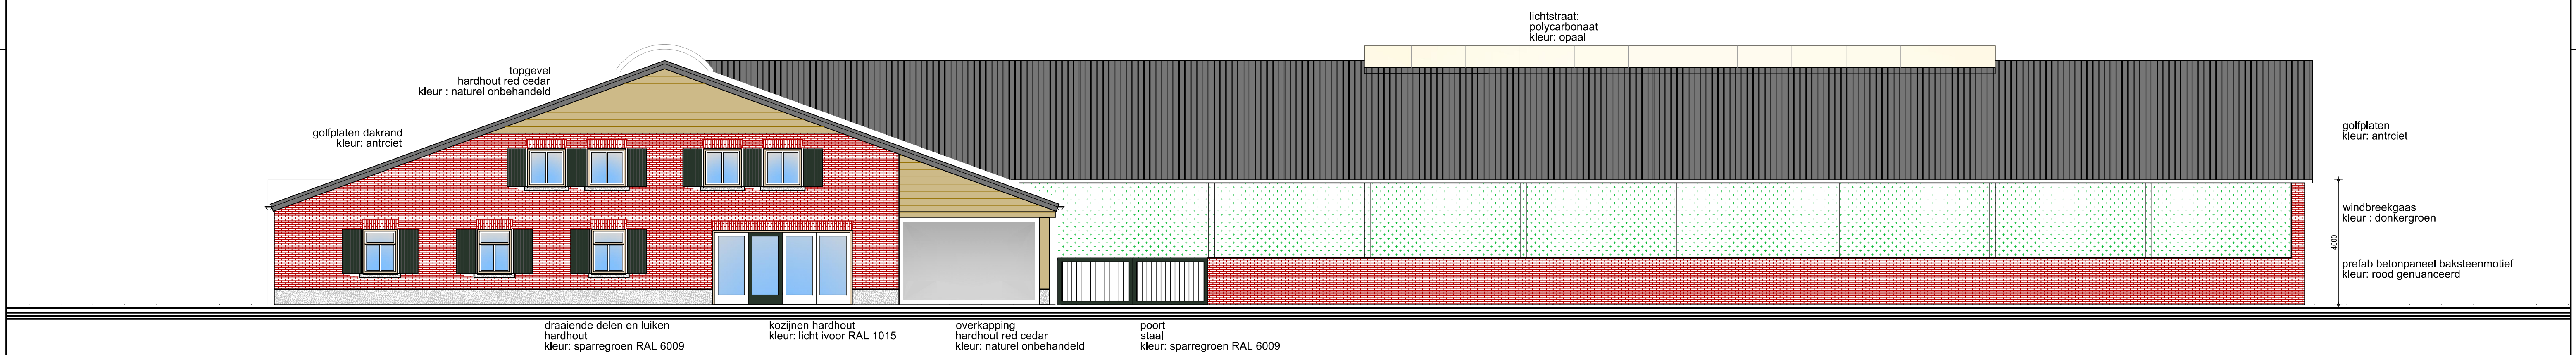

RECHTER ZIJGEVEL

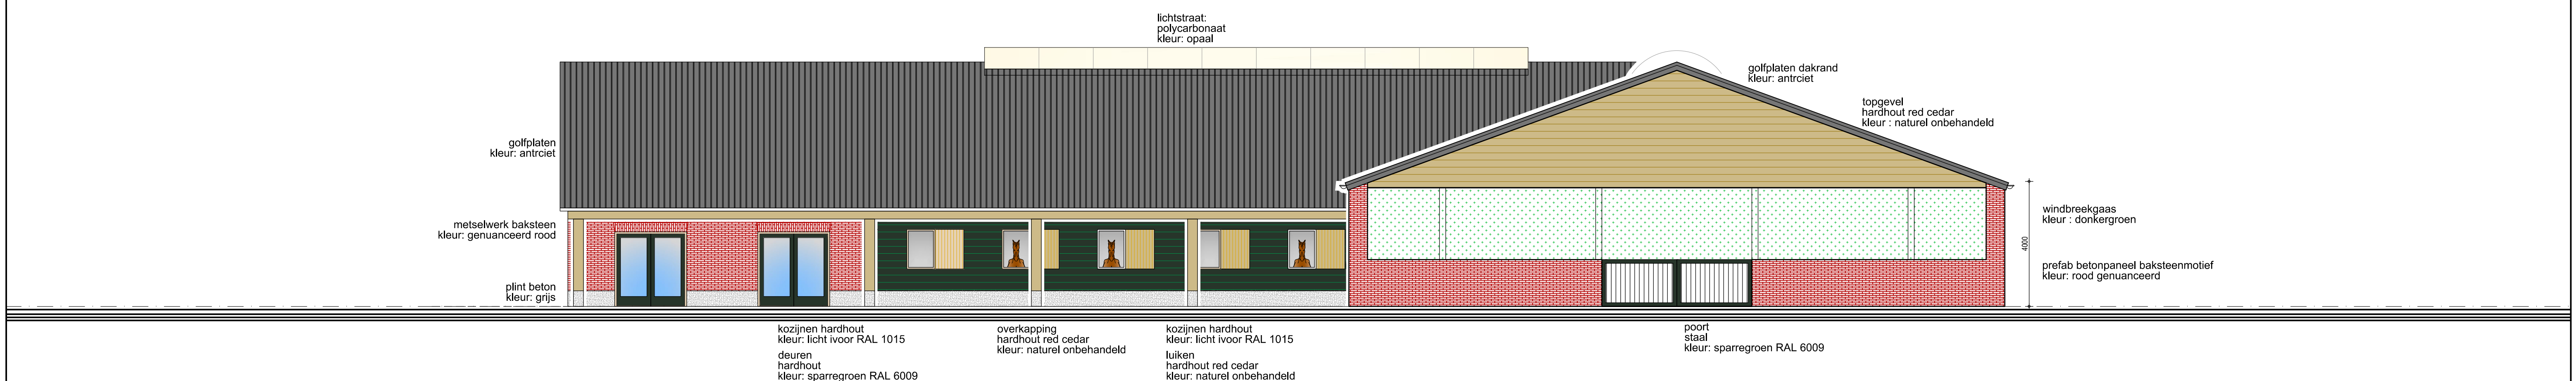

ACHTERGEVEL

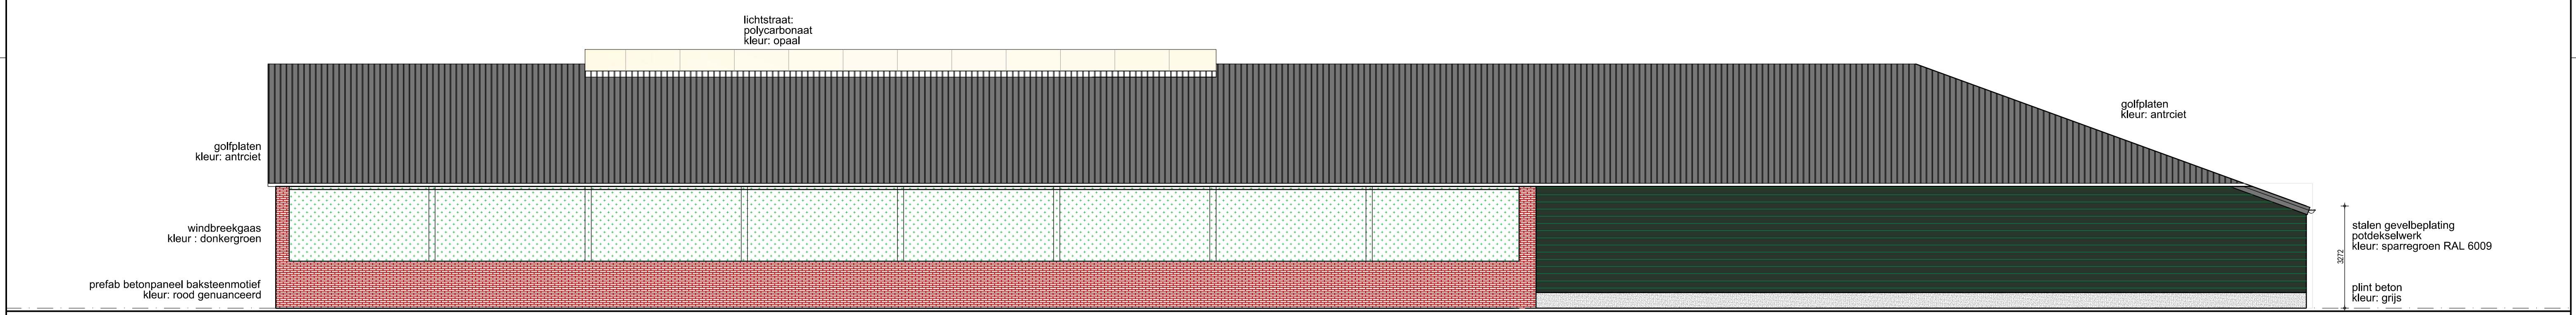

LINKER ZIJGEVEL

DE GEHELE CONSTRUCTIE UITVOEREN VOLGENS TEKENINGEN EN BEREKENINGEN VAN DE CONSTRUCTEUR
ALLE MATEN IN HET WERK TE CONTROLEREN

OPDRACHTGEVER: J.H.M. Coenen Heierhof 25 5612570	TEKENING NO: 15-073 Pp2
--	----------------------------

BOUWPLAN: Nieuwbouw paardenpension met africhtingshal Bosakkerweg - Bovensteweg te Kessel	SCHAAL: 1:100 FORMAAT: A0
--	------------------------------

ONDERDEEL: Praatplan Gevels	DATUM GETEKEND: 27-03-2017 / TJ
--------------------------------	---------------------------------

 ARCHITECTUUR & BOUWADVIES	 Bezoek-/postadres Villa Flora Sim Jansweg 20d 5928 RC Venlo T. 0478 578257 www.arvalis.nl	WIJZ. 1:
		WIJZ. 2:
		WIJZ. 3:
		WIJZ. 4:
		WIJZ. 5:

Woning
4 auto+trailer pp.
Paardenpension
8+6 auto pp.

Nieuw bouwvlak (±5960m²)

S

Stal / Hal met tijdelijke bedrijfswoning (welke in de toekomst kan worden omgebouwd naar 2 te verhuren recreatiewoningen)

R

Rijbak (40m x 40m)

SM

Stapmolen (Ø20m)

M

Mestplaats (11m x15m)

Wo

Woning (14m x 14m)

G

Groenstrook

Wa

Water (infiltratiesloot)

Tv

Terreinverharding


50m afstand tot bestaand bouwvlak rondom woningen

30m afstand tot bestaand bouwvlak rondom woningen

BV W

Bouwvlak wonen woningen rondom

NIEUWE BEBOUWING

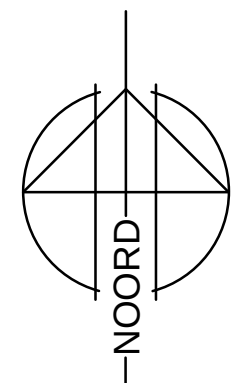

OPDRACHTGEVER : J.H.M. Coenen
Heierhof 25 5991NJ Baarlo
BOUWPLAN : Nieuw bouwvlak
Bosakkerweg - Bovensteweg te Kessel
ONDERDEEL : Situatie

PROJECTNR/QICSNR : 5612570
SCHAAL : 1:1000
DATUM : 25-04-2018 / tj

arvalis

ARCHITECTENBURO
WANTEN & WIJNEN
B.V.

ARCHITECTUUR & BOUWADVIES

DEPUTÉ PETERSSTRAAT 27 5808 BB OIRLO
T. 0478-546255

POSTBUS 5043 5800GA VENRAY
F. 0478-546746

WWW.ARVALIS.NL