


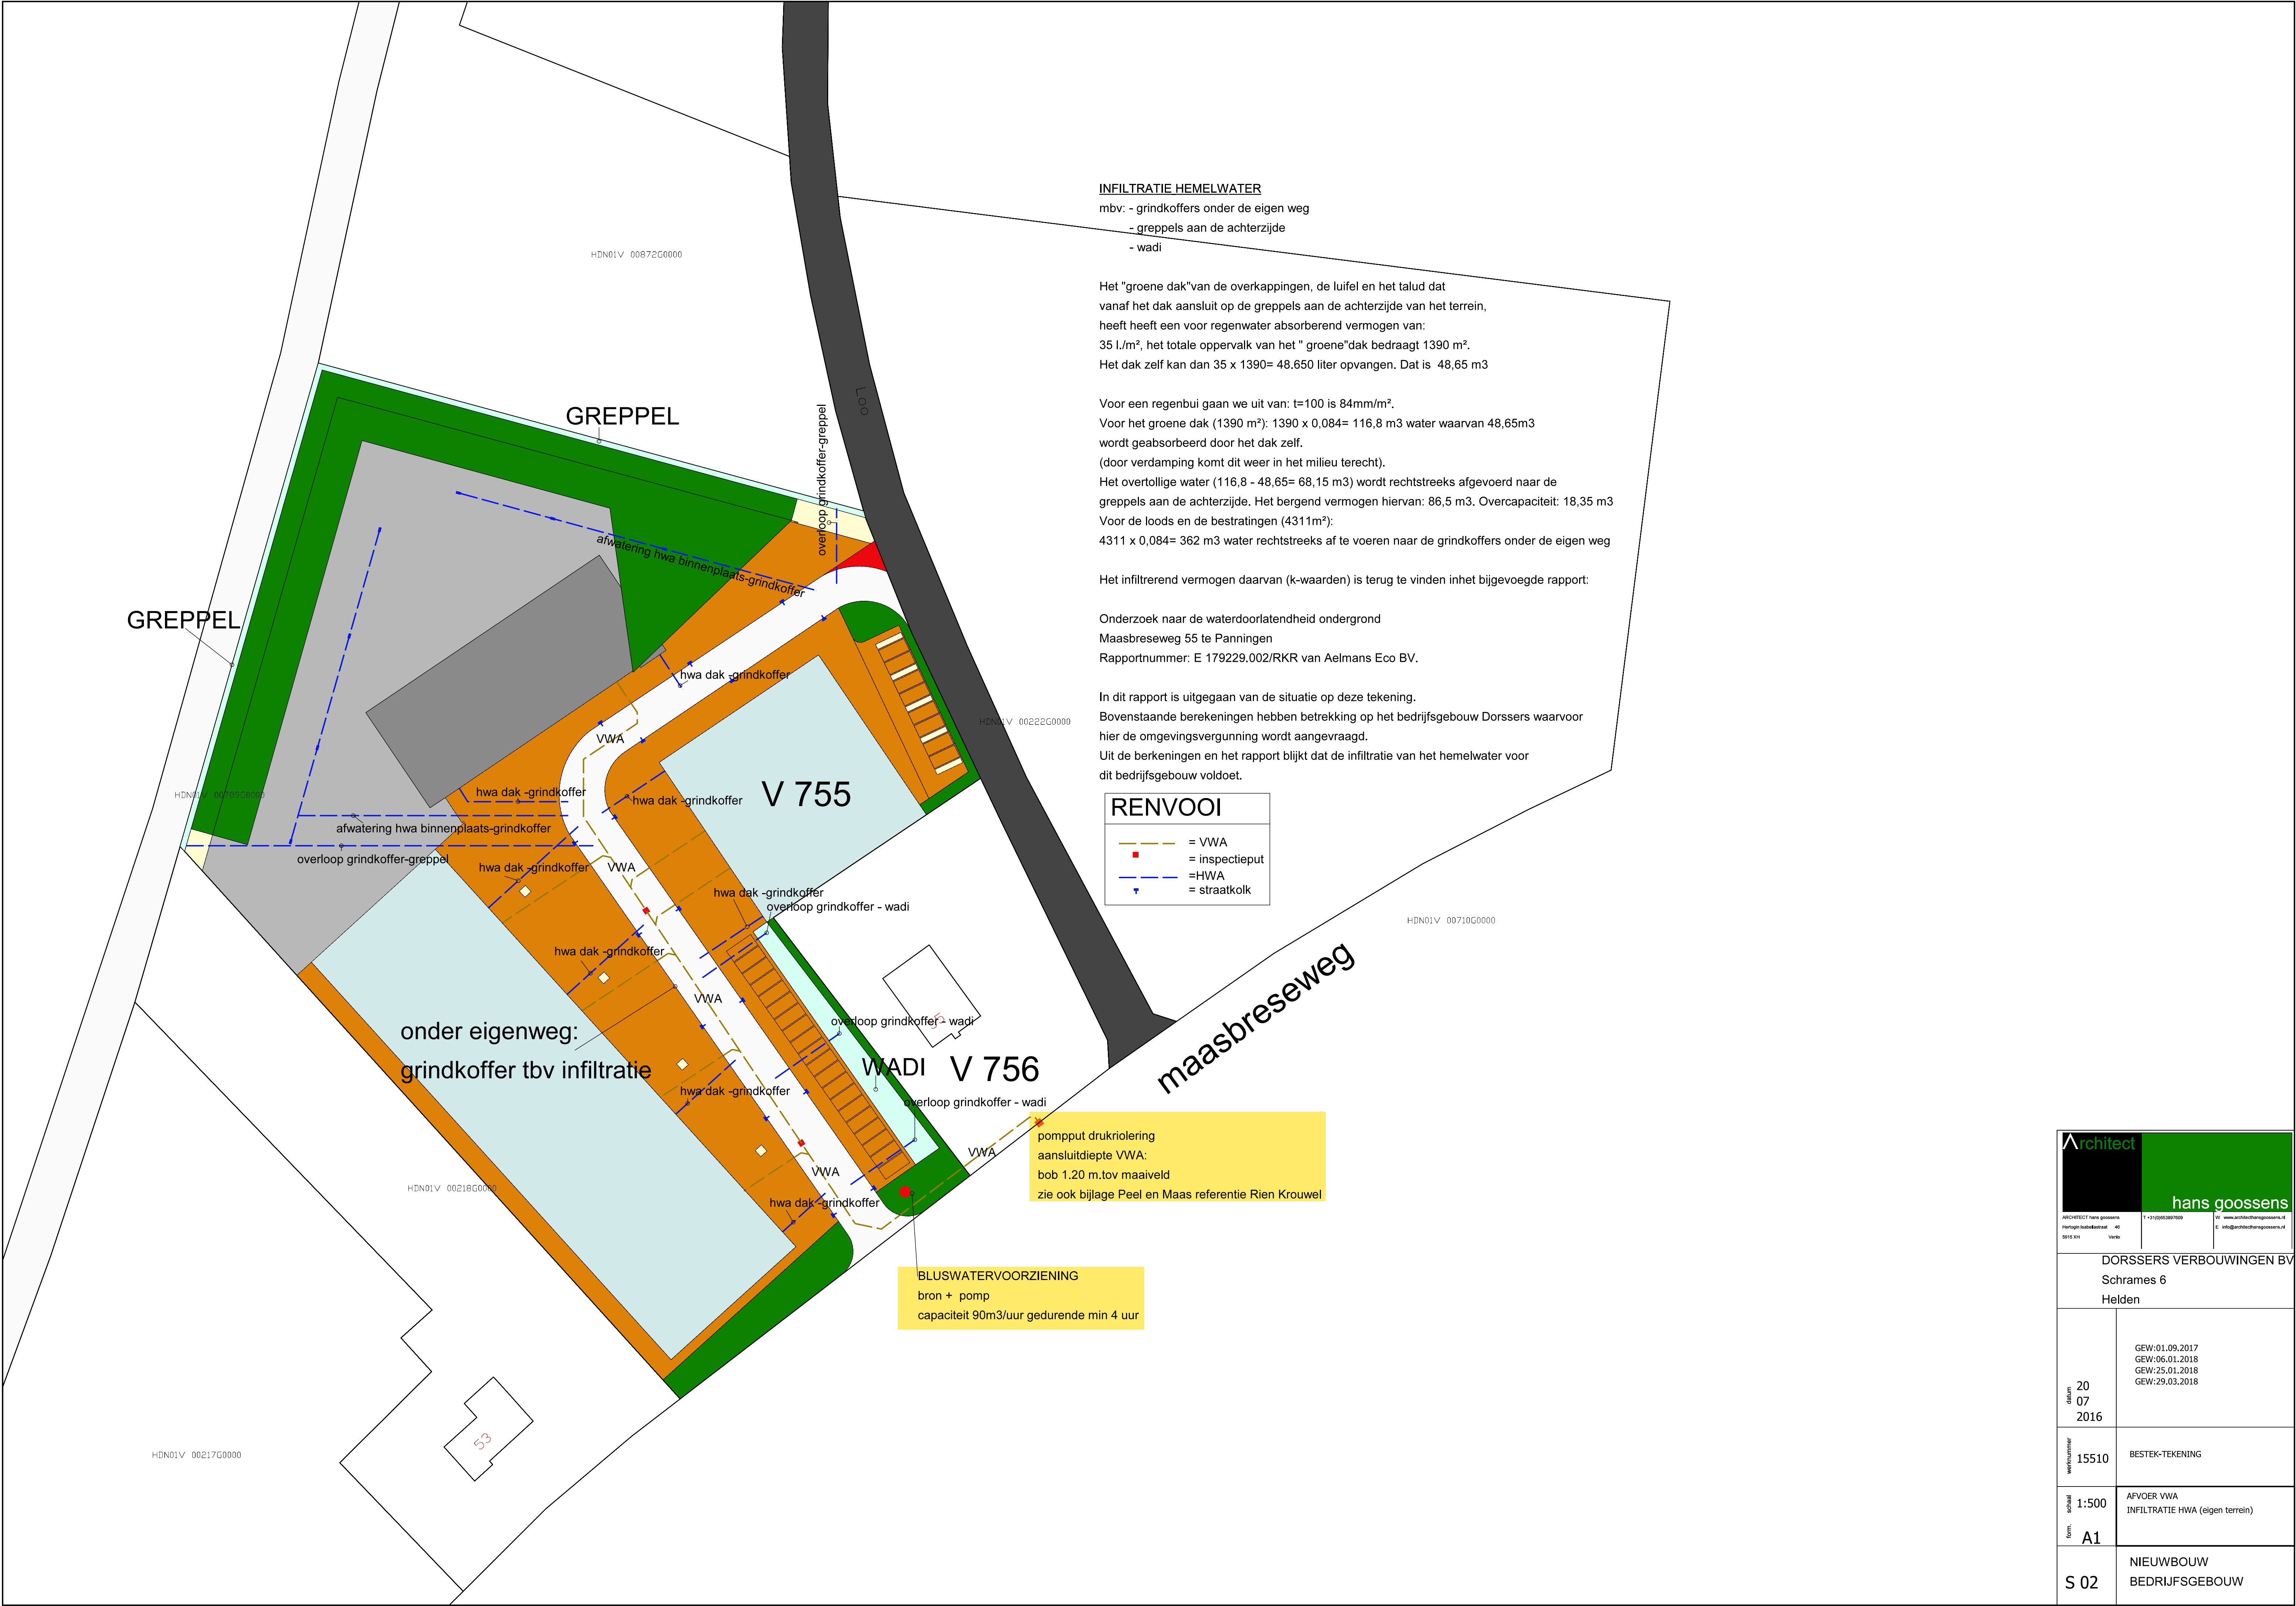

Architect hans goossens	
ARCHITECT hans goossens Herfogen laboelstraat 46 5515 XH Vers	
T +31(0)63809000 W www.architecthansgoossens.nl E info@architecthansgoossens.nl	
DORSSERS VERBOUWINGEN BV Schrames 6 Helden	
datum 20 07 2016	GEW:01.09.2017 GEW:06.01.2018 GEW:25.01.2018 GEW:29.03.2018
werksnummer 15510	BESTEK-TEKENING
schaal 1:500	APVOER VWA INFILTRATIE HWA (eigen terrein)
form. A1	NIEUWBOUW BEDRIJFSGEBOUW
S 02	