


SEACON LOGISTICS - UITBREIDING TRAFFIC PORT

landschappelijke inpassing warehouse

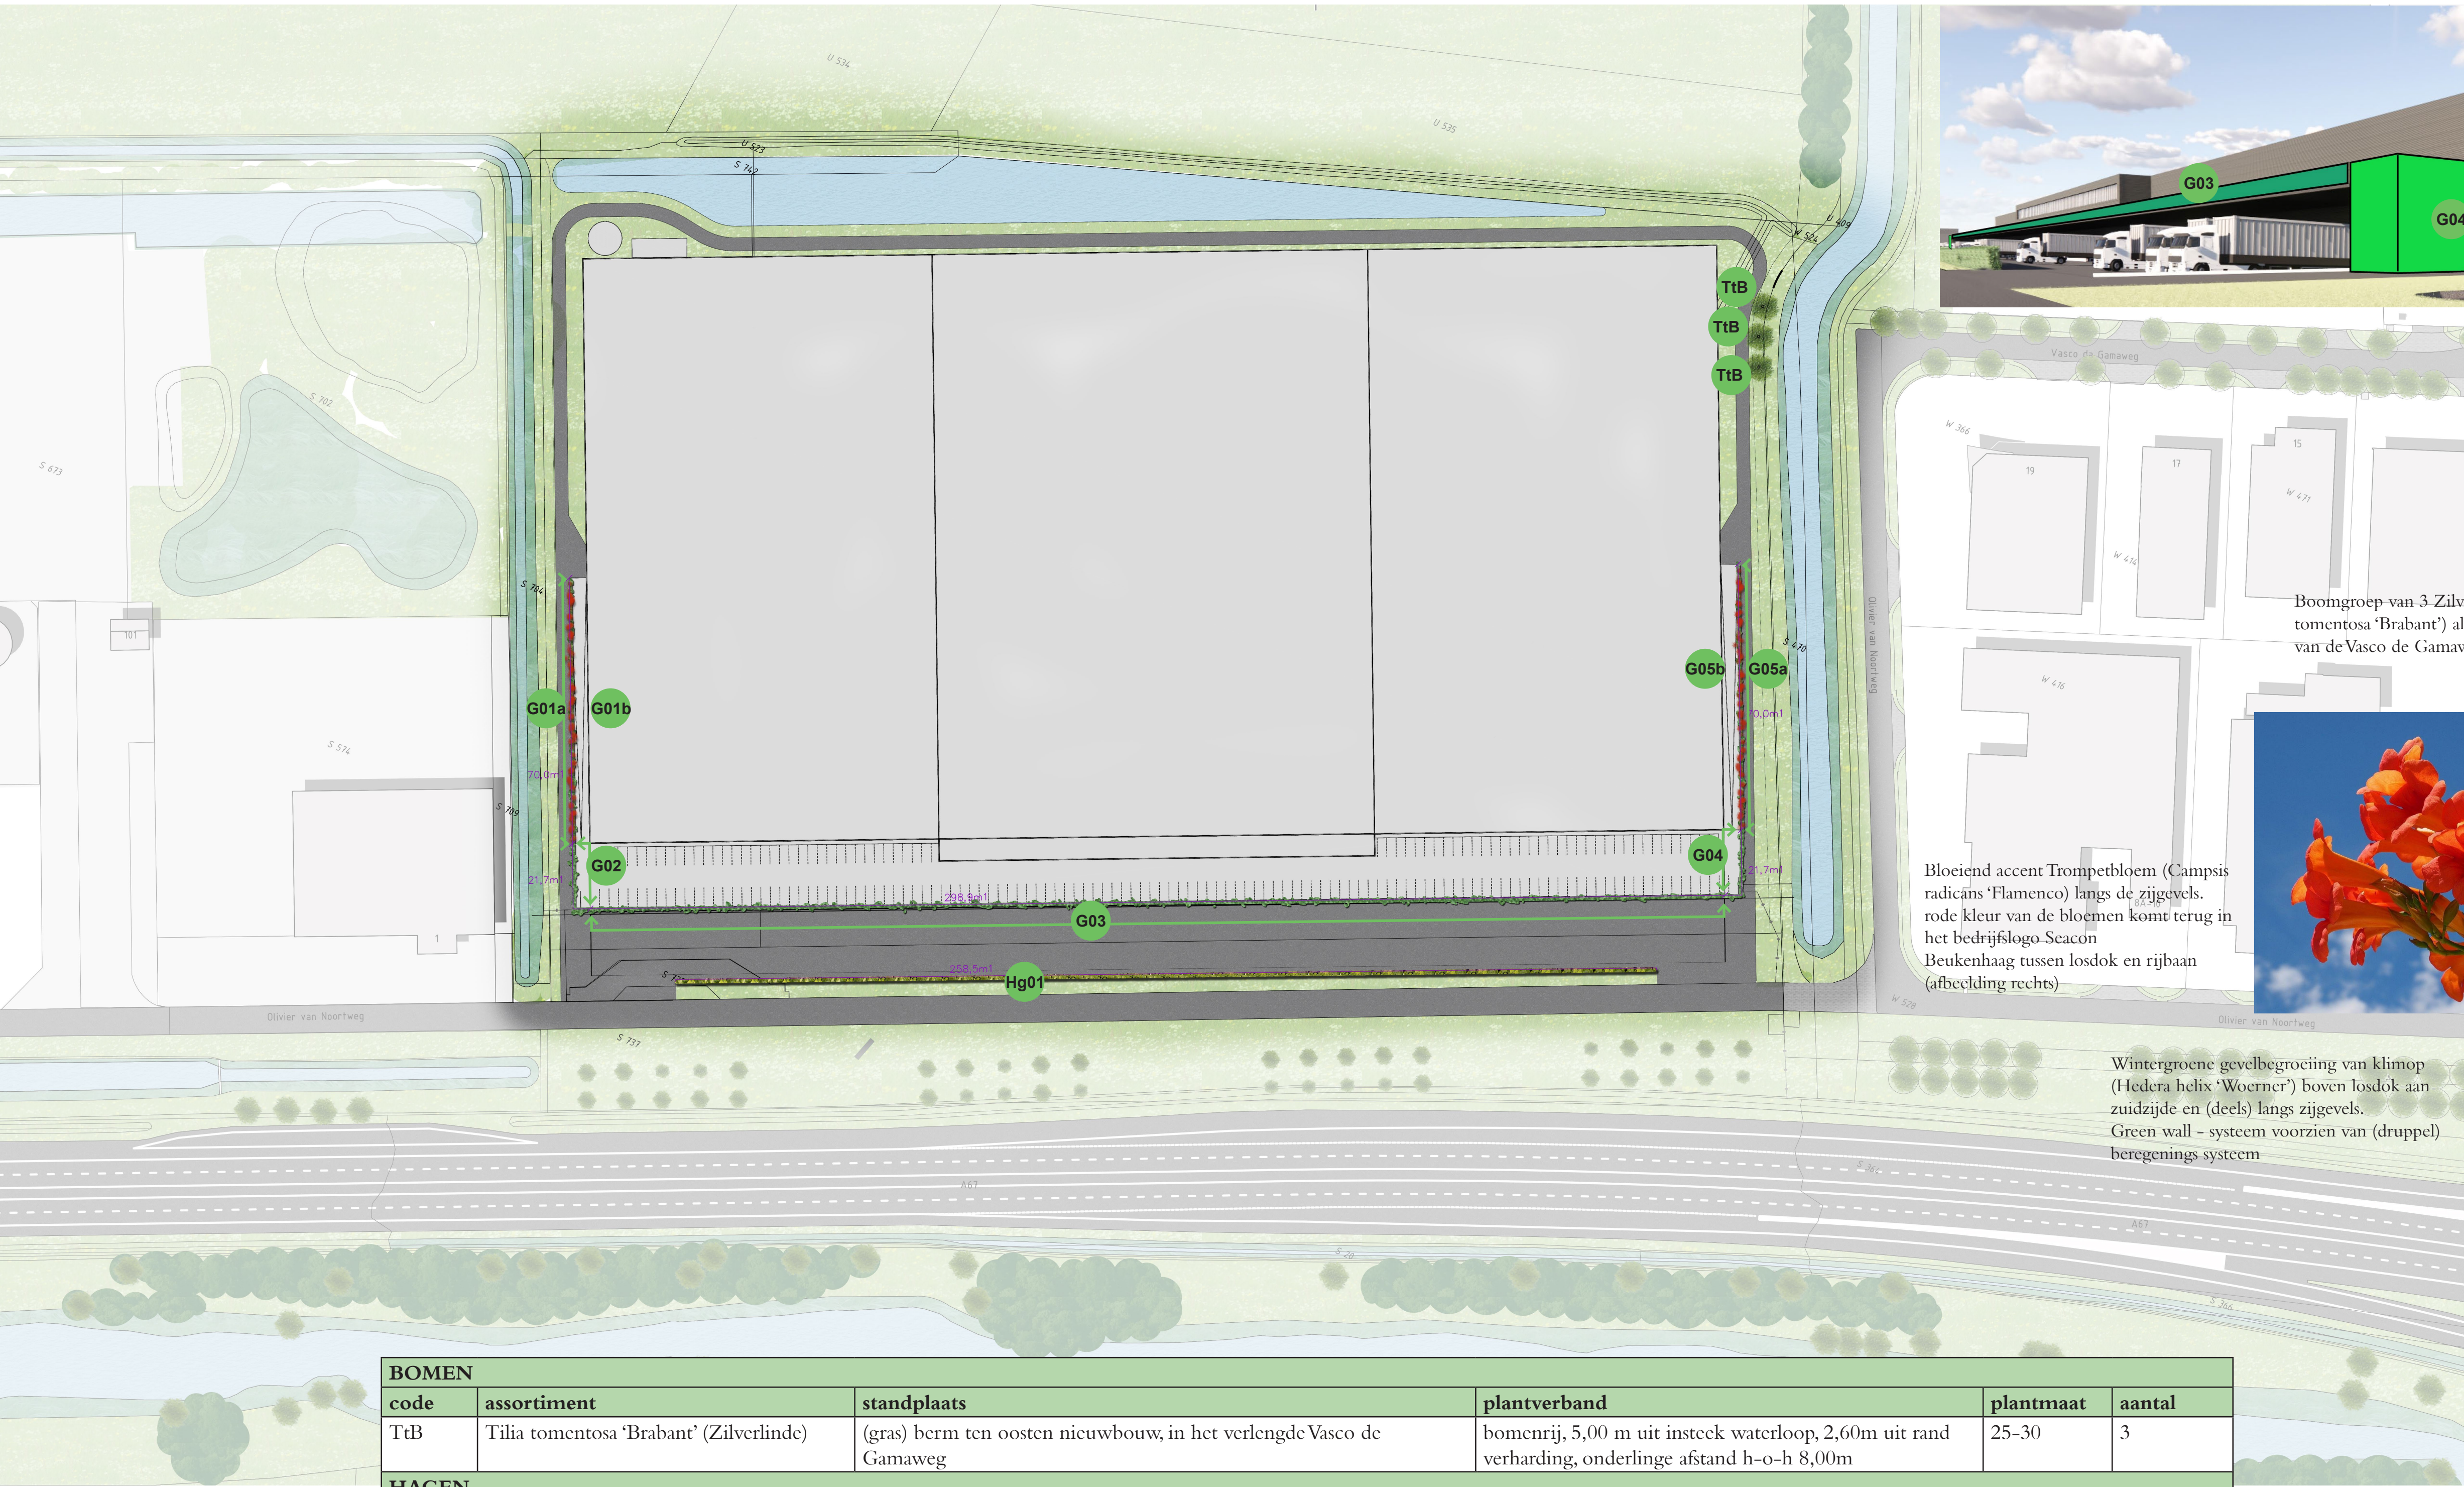

Boomgroep van 3 Zilverlindes (Tilia tomentosa 'Brabant') als visuele beeiding van de Vasco de Gamaweg



Bloeiend accent Trompetbloem (Campsis radicans 'Flamenco') langs de zijgevels. rode kleur van de bloemen komt terug in het bedrijfslogo Seacon
Beukenhaag tussen losdok en rijbaan (afbeelding rechts)

Wintergroene gevelbegroeiing van klimop (Hedera helix 'Woerner') boven losdok aan zuidzijde en (deels) langs zijgevels.
Green wall - systeem voorzien van (druppel) beregenings systeem



BOMEN					
code	assortiment	standplaats	plantverband	plantmaat	aantal
TtB	Tilia tomentosa 'Brabant' (Zilverlinde)	(gras) berm ten oosten nieuwbouw, in het verlengde Vasco de Gamaweg	bomenrij, 5,00 m uit insteek waterloop, 2,60m uit rand verharding, onderlinge afstand h-o-h 8,00m	25-30	3
HAGEN					
code	assortiment	standplaats	plantverband	plantmaat	aantal
Hg01	Fagus sylvatica (Beuk)	plantvak lengte 258,50m, in grasberm	5 st/ m1	150-175	1290
HEESTERS/ GEVELBEGROEIING					
code	assortiment	standplaats	plantverband	plantmaat	aantal
G01a	Hedera helix 'Woerner'	onderaan helling parkeerdek westzijde 70,00m (namiddag- avondzon)	2 st/m1 (mengen met Campsis)	175-200	140
	Campsis radicans 'Flamenco'	onderaan helling parkeerdek westzijde 70,00m	1 st/m1 (mengen met Hedera)	C2	70
G01b	Hedera helix 'Woerner'	langs railing helling parkeerdek westzijde 70,00m	3 st/m1	80-100	210
G02	Hedera helix 'Woerner'	hoek westzijde 21,70m (namiddag- avondzon)	3 st/m1	175-200	66
G03	Hedera helix 'Woerner'	boven losdok 298,90m (zonzijde, middagzon)	3 st/m1	80-100	897
G04	Hedera helix 'Woerner'	hoek oostzijde 21,70m (ochtend- middagzon)	3 st/m1	175-200	66
G05a	Hedera helix 'Woerner'	onderaan helling parkeerdek oostzijde 70,00m (ochtend- middagzon)	2 st/m1 (mengen met Campsis)	175-200	140
	Campsis radicans 'Flamenco'	onderaan hellingbaan parkeerdek oostzijde 70,00m	1 st/m1 (mengen met Hedera)	C2	70
G05b	Hedera helix 'Woerner'	langs railing helling parkeerdek oostzijde 70,00m	3 st/m1	80-100	210

onderdeel: uitbreiding traffic port
projectnr.: NL VL-20.03.01
opdrachtgever: TPOG BV
datum: 2020-10-15
getekend: rs
gecontroleerd: mb