


SEACON LOGISTICS - UITBREIDING TRAFFIC PORT

landschappelijke inpassing warehouse

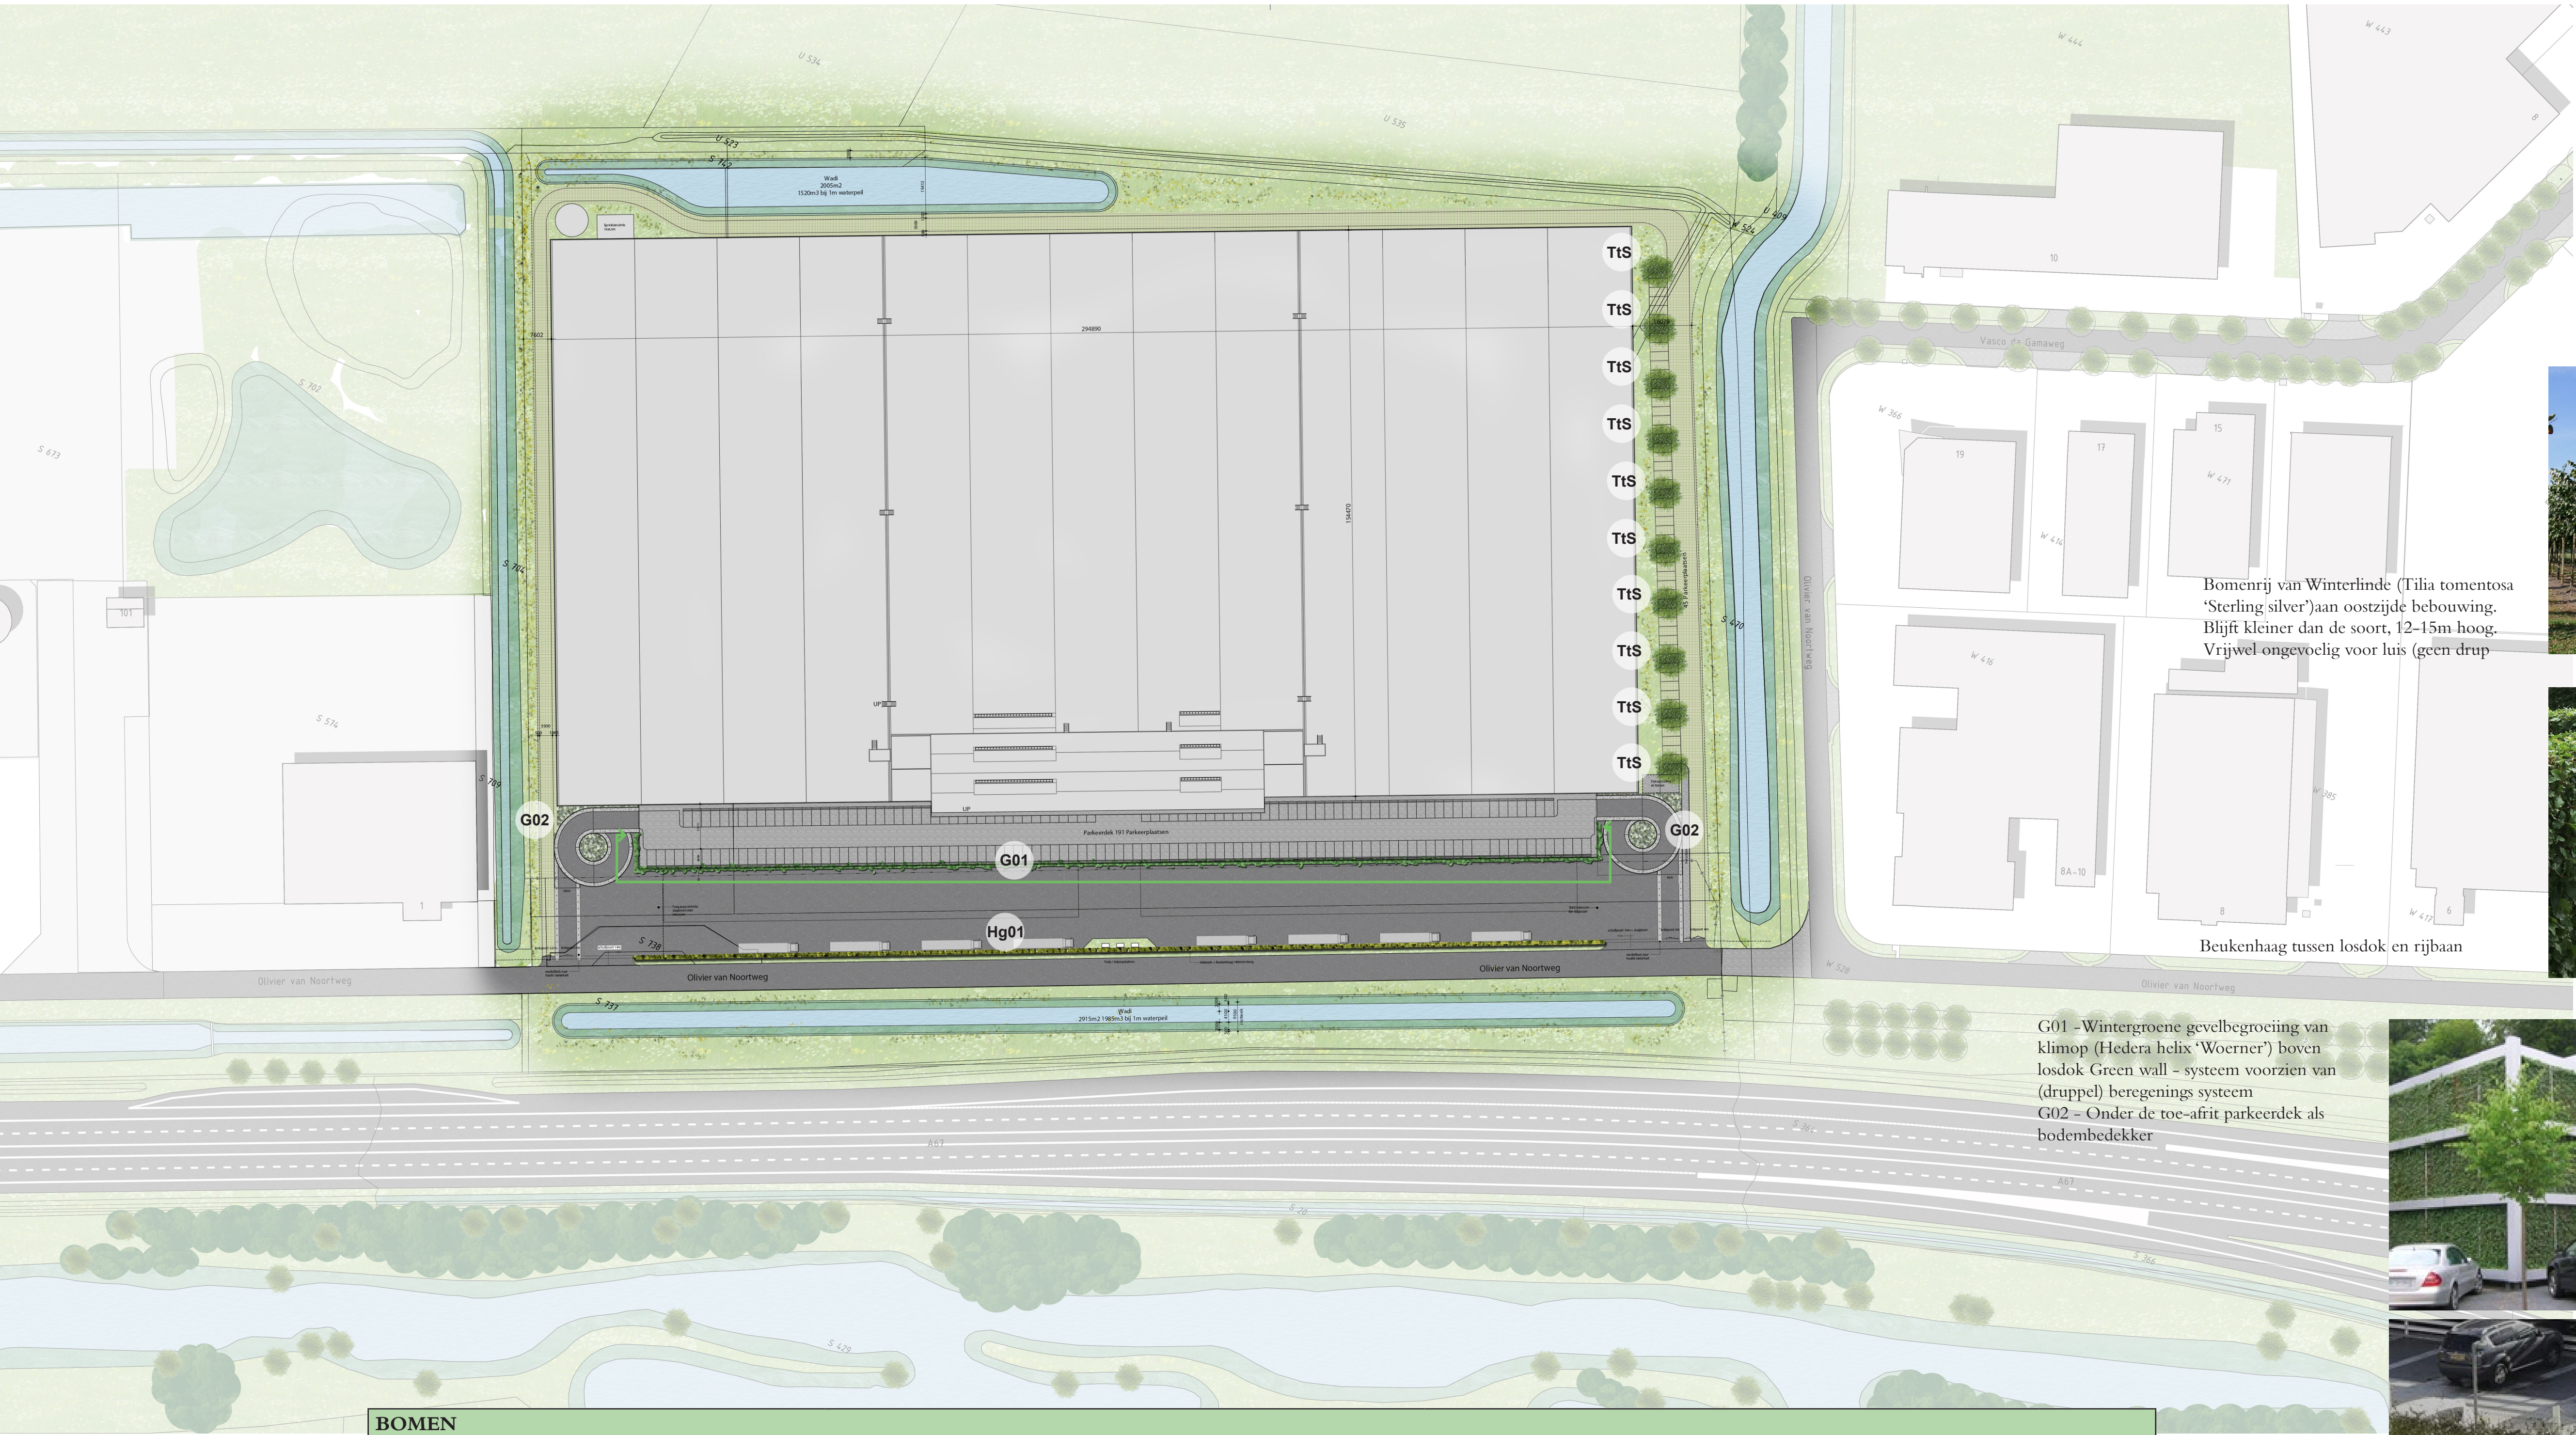

Bomenrij van Winterlinde (*Tilia tomentosa* 'Sterling silver') aan oostzijde bebouwing. Blijft kleiner dan de soort, 12-15m hoog. Vrijwel ongevoelig voor luis (geen drup)



Beukenhaag tussen losdok en rijbaan



G01 - Wintergroene gevelbegroeiing van klimop (*Hedera helix* 'Woerner') boven losdok Green wall - systeem voorzien van (druppel) beregenings systeem
G02 - Onder de toe-afrit parkeerdek als bodembedekker



BOMEN					
code	assortiment	standplaats	plantverband	plantmaat	aantal
TtS	<i>Tilia tomentosa</i> 'Sterling Silver'	In grasberm, bij langsparkeren oostzijde gebouw	bomenrij	18-20	10
HAGEN					
code	assortiment	standplaats	plantverband	plantmaat	aantal
Hg01	<i>Fagus sylvatica</i> (Beuk)	plantvak lengte 264m, in grasberm	5 st/ m1	150-175	1.320
HEESTERS/ GEVELBEGROEIING					
code	assortiment	standplaats	plantverband	plantmaat	aantal
G01	<i>Hedera helix</i> 'Woerner'	boven losdok 281,5m (zonzijde, middagzon)	3 st/ m1	80-100	845
G02	<i>Hedera helix</i> 'Woerner'	onder toe-afrit parkeerdek, als bodembedekker , 900m2	5 st/ m2	P9	4.500

onderdeel: uitbreiding traffic port
projectnr.: NL VL-20.03.01
opdrachtgever: TPOG BV
datum: 2020-10-15, gewijzigd 2021-05-19
getekend: rs
gecontroleerd: mb