


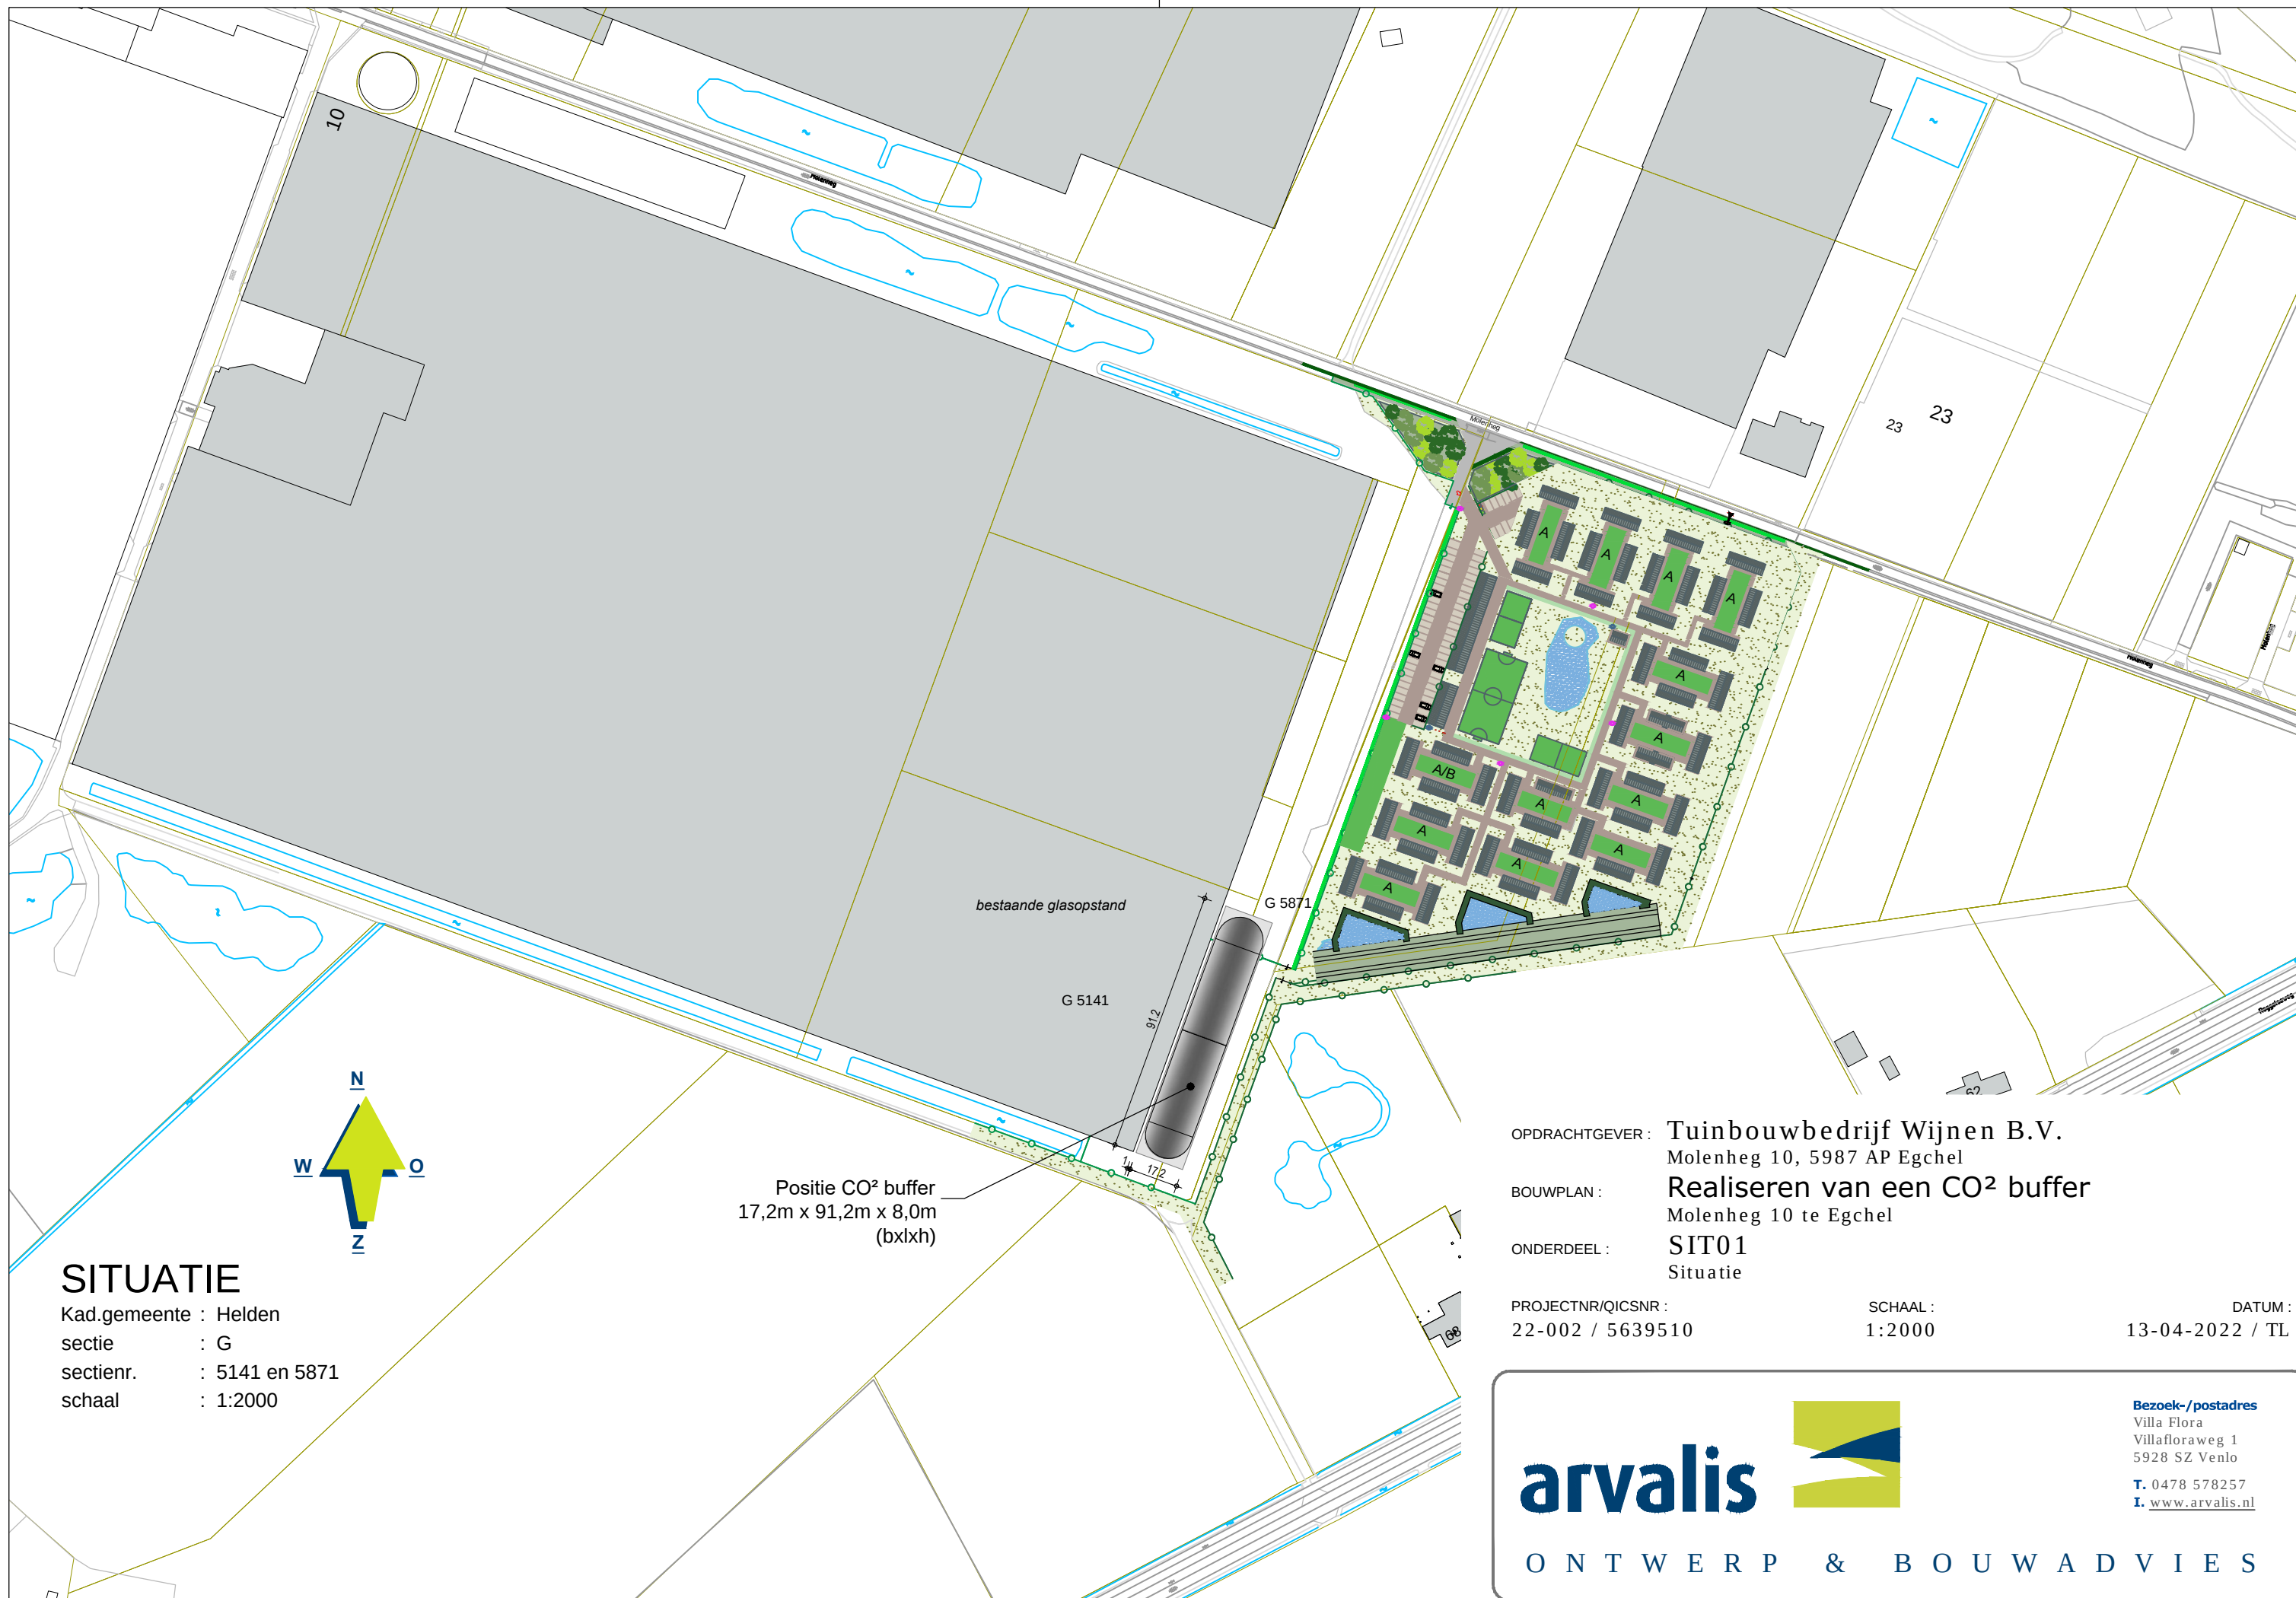

## SITUATIE

Kad.gemeente : Helden  
sectie : G  
sectienr. : 5141 en 5871  
schaal : 1:2000

OPDRACHTGEVER : **Tuinbouwbedrijf Wijnen B.V.**  
Molenheg 10, 5987 AP Egchel  
BOUWPLAN : **Realiseren van een CO<sup>2</sup> buffer**  
Molenheg 10 te Egchel  
ONDERDEEL : **SIT01**  
Situatie

PROJECTNR/QICSNR :  
22-002 / 5639510

SCHAAL :  
1:2000

DATUM :  
13-04-2022 / TL



O N T W E R P & B O U W A D V I E S

**Bezoek-/postadres**  
Villa Flora  
Villafloraweg 1  
5928 SZ Venlo  
**T.** 0478 578257  
**I.** [www.arvalis.nl](http://www.arvalis.nl)