



RAPPORTAGE

verkennend bodemonderzoek

Koesdonkerveldweg

Baarlo



Rapportage verkennend bodemonderzoek

Koesdonkerveldweg Baarlo

Opdrachtgever

BRO

Postbus 4

5280 AA Boxtel

Rapportnummer

20275.001

Versienummer

D1

Status

Eindrapportage

Datum

10 januari 2023

Opsteller

Mevrouw , BSc

Paraaf



Kwaliteitscontrole

De heer drs. 

Paraaf



DAAROM ECONSULTANCY

KWALITEITSZORG

Econsultancy is lid van de Vereniging Kwaliteitsborging Bodembeheer (VKB). De VKB is een vereniging van bodemadvies- en -onderzoeksbureaus en heeft als doel kwaliteitsborging en continue verbetering van de dienstverlening van haar leden op het gebied van bodembeheer. Het VKB keurmerk geeft opdrachtgevers de zekerheid dat het uitvoerend bureau werkt conform de eisen die de VKB aan haar leden stelt op het gebied van competenties en integriteit van medewerkers en het toepassen van vigerende normen en onderzoeksprotocollen.

CERTIFICERING

Econsultancy werkt volgens een dynamisch kwaliteits- en milieusysteem, zoals beschreven in het kwaliteits- en milieuhand-boek. Ons kwaliteits- en milieusysteem is gecertificeerd volgens de eisen in de NEN-EN-ISO 9001 en NEN-EN-ISO 14001.

BETROUWBAARHEID

Dit bodemonderzoek is op zorgvuldige wijze uitgevoerd conform de toepasselijke en van kracht zijnde regelgeving. Een bodemonderzoek wordt in zijn algemeenheid echter uitgevoerd door het steekproefsgewijs bemonsteren van de bodem, waardoor het, op basis van de resultaten van een bodemonderzoek, onmogelijk is garanties af te geven ten aanzien van de milieuhygiënische bodemkwaliteit.

GELDIGHEID ONDERZOEK

Het bodemonderzoek betreft een momentopname. Econsultancy accepteert op voorhand geen aansprakelijkheid ten aanzien van mogelijke beslissingen die de opdrachtgever naar aanleiding van het door Econsultancy uitgevoerde bodemonderzoek neemt.

Niets uit deze uitgave mag worden verveelvoudigd, opgeslagen in een geautomatiseerd gegevensbestand, of openbaar gemaakt, in enige vorm of op enige wijze, hetzij elektronisch, mechanisch, door fotokopieën, opnamen, of enige andere manier, zonder voorafgaande schriftelijke toestemming van de rechthebbende.

INHOUDSOPGAVE

1	INLEIDING	1
2	AFBAKENING ONDERZOEKSLOCATIE	1
3	MILIEUHYGIËNISCH VOORONDERZOEK BODEM	2
3.1	Geraadpleegde bronnen	2
3.2	Historisch en huidig gebruik onderzoekslocatie	2
3.3	Toekomstige situatie	3
3.4	Calamiteiten	4
3.5	Uitgevoerd(e) bodemonderzoek(en) op de onderzoekslocatie	4
3.6	Aangrenzende terreindelen/percelen	4
3.7	Terreininspectie	5
3.8	Informatie lokale of regionale achtergrondgehalten	5
3.9	Bodemopbouw en geohydrologie	6
4	CONCLUSIES MILIEUHYGIËNISCH VOORONDERZOEK BODEM (ONDERZOEKSOPZET)	6
5	VELDWERK	7
5.1	Algemeen	7
5.2	Grondonderzoek	7
5.3	Grondwateronderzoek	7
6	LABORATORIUMONDERZOEK	9
6.1	Uitvoering analyses	9
6.2	Toetsingskader	9
6.3	Resultaten grond- en grondwatermonsters	11
7	SAMENVATTING, CONCLUSIES EN ADVIES	12

BIJLAGEN:

1. - Topografische ligging van de locatie
- 2a. - Locatieschets
- 2b. - Foto's onderzoekslocatie
3. - Boorprofielen
- 4a. - Analysecertificaten
- 4b. - Getoetste analyseresultaten
5. - Toetsingskader Circulaire bodemsanering

1 INLEIDING

BRO heeft aan Econsultancy opdracht verleend voor het uitvoeren van een verkennend bodemonderzoek op de locatie Koesdonkerveldweg te Baarlo.

Het bodemonderzoek is uitgevoerd in het kader van de bestemmingsplanwijziging.

Het verkennend bodemonderzoek heeft tot doel met een relatief geringe onderzoeksinspanning vast te stellen of op de onderzoekslocatie een grond- en/of grondwaterverontreiniging aanwezig is, teneinde te bepalen of er milieuhygiënische belemmeringen zijn voor de nieuwbouw op de onderzoekslocatie.

Het milieuhygiënisch vooronderzoek bodem is verricht conform de NEN 5725:2017 "Bodem - Landbodem - Strategie voor het uitvoeren van milieuhygiënisch vooronderzoek". Het bodemonderzoek is uitgevoerd conform de NEN 5740+A1:2016 "Bodem - Landbodem - Strategie voor het uitvoeren van verkennend bodemonderzoek - Onderzoek naar de milieuhygiënische kwaliteit van bodem en grond".

Het veldwerk en de bemonstering zijn uitgevoerd onder certificaat op grond van de BRL SIKB 2000 "Veldwerk bij milieuhygiënisch bodem- en waterbodemonderzoek", protocollen 2001 en 2002 en de daarin gestelde eisen.

Econsultancy is onder meer gecertificeerd voor de protocollen 2001 en 2002 van de BRL SIKB 2000. In dat kader verklaart Econsultancy geen eigenaar van de onderzoekslocatie te zijn of te worden.

2 AFBAKENING ONDERZOEKSLOCATIE

Het milieuhygiënisch vooronderzoek bodem omvat de onderzoekslocatie en direct hieraan grenzende terreindelen binnen een afstand van 25 meter.

Het perceel, waar de onderzoekslocatie ($\pm 1.060 \text{ m}^2$) deel van uitmaakt, is gelegen aan de Koesdonkerveldweg te Baarlo 16 (zie bijlage 1) en is kadastraal bekend gemeente Peel en Maas sectie L, nummer 506.

Volgens het Actueel Hoogtebestand Nederland bevindt het maaiveld zich op een hoogte van circa 21,4 m +NAP en zijn de coördinaten van het midden van de onderzoekslocatie $X = 204.177$, $Y = 372.139$.

3 MILIEUHYGIËNISCH VOORONDERZOEK BODEM

3.1 Geraadpleegde bronnen

Voorafgaand aan de uitvoering van de veldwerkzaamheden is een milieuhygiënisch vooronderzoek bodem uitgevoerd op basis van de NEN 5725. In Tabel 3-1 zijn de in het kader van het milieuhygiënisch vooronderzoek bodem geraadpleegde bronnen weergegeven. Van de locatie en de directe omgeving zijn uit verschillende informatiebronnen gegevens verzameld over het historische, huidige en toekomstige gebruik, eventuele calamiteiten, eventueel eerder uitgevoerde bodemonderzoeken, de bodemopbouw en geohydrologie, verhardingen, kabels en leidingen.

Tabel 3-1 Geraadpleegde bronnen

Onderdeel	Bron
Historisch, huidig en toekomstig gebruik	Opdrachtgever BRO (contactpersoon de heer [REDACTED]), d.d. 12 september 2022
Bouw-/milieudossier, ondergrondse tanks, calamiteiten, eerder uitgevoerd bodemonderzoek	Gemeente Peel en Maas (contactpersoon de heer [REDACTED]), d.d. 6 december 2022
Locatiegegevens van internet: - historisch topografisch kaartmateriaal - basisregistratie grootschalige topografie - kadastrale gegevens - hoogtekaart - luchtfoto's - Google streetview - provinciale bodeminformatie - bodemopbouw - geo(hydro)logie - kabels en leidingen	www.topotijdreis.nl www.pdok.nl www.kadaster.nl www.ahn.nl webservices.gbo-provincies.nl/lufo/services/wms maps.google.nl www.bodemloket.nl maps.bodemdata.nl www.dinoloket.nl www.kadaster.nl/klic-wion
Terreininspectie	Uitgevoerd door Econsultancy, d.d. 12 december 2022

3.2 Historisch en huidig gebruik onderzoekslocatie

Uit historisch kaartmateriaal (figuur 3.1) uit de periode 1922 - 2019 blijkt, dat de onderzoekslocatie altijd in gebruik als weiland is en heeft voor zover bekend altijd een agrarische bestemming gehad.

Uit de geraadpleegde bronnen blijkt geen aanwezigheid van ophogingen, dempingen of stortingen.



Figuur 3.1 Historisch kaartmateriaal

Er zijn geen aanwijzingen gevonden, die aanleiding geven een asbestverontreiniging op de locatie te verwachten.

In bijlage 2a is de huidige situatie op een locatieschets weergegeven. Bijlage 2b bevat enkele foto's van de onderzoekslocatie.

3.3 Toekomstige situatie

De initiatiefnemer is voornemens een woonhuis op de locatie te bouwen.

3.4 Calamiteiten

Voor zover bij de opdrachtgever bekend hebben zich op de onderzoekslocatie in het verleden geen calamiteiten met een bodembedreigend karakter voorgedaan. Ook uit informatie van de gemeente Peel en Maas blijkt niet, dat er zich in het verleden bodembedreigende calamiteiten hebben voorgedaan.

3.5 Uitgevoerd(e) bodemonderzoek(en) op de onderzoekslocatie

Op de onderzoekslocatie zijn, voor zover bekend, geen bodemonderzoeken uitgevoerd.

3.6 Aangrenzende terreindelen/percelen

In paragraaf 3.1 zijn de geraadpleegde informatiebronnen voor de omliggende terreindelen en aangrenzende percelen binnen 25 meter van de onderzoekslocatie opgenomen. Het bodemgebruik van de omliggende terreindelen is als volgt:

- aan de noordzijde bevindt zich agrarisch gebied (weiland | akkerbouw);
- aan de oostzijde bevindt zich een woonhuis met bijbehorende siertuin en papegaaienhouders;
- aan de zuidzijde bevinden zich diverse bedrijven, waaronder een grondverzetbedrijf en bloemschikbedrijf;
- aan de westzijde bevindt zich een woonhuis met bijbehorende siertuin.

In tabel 7.1 is een overzicht opgenomen van de relevante bodeminformatie op direct aangrenzende percelen/terreindelen.

Tabel 3-2 Bodeminformatie aangrenzende percelen

Adres	Bodemonderzoek	Resultaten verontreinigingssituatie
Koesdonkerveldweg 9a, Baarlo	Saneringsrapport (Gebr. Hanssen B.V. d.d. 6 december 1994) in verband met verwijdering HBO tank.	Destijds is een HBO tank gesaneerd. De tank is inwendig gereinigd en gevuld met zand. Er zijn geen zintuiglijke bodemverontreinigingen aangetroffen.
Koesdonkerveldweg 10, Baarlo	Saneringsrapport (Visser's Oliehandel B.V. d.d. 25 november 1993), in verband met verwijdering HBO tank.	Destijds is een HBO tank gesaneerd en inwendig gereinigd. Er zijn geen zintuiglijke bodemverontreinigingen aangetroffen.
Koesdonkerveldweg 11, Baarlo	Saneringsrapport (Gebr. Hanssen B.V. d.d. 3 juli 1996), in verband met verwijdering tanks.	Destijds zijn twee ondergrondse HBO-tank (1) en dieseltank (1) gesaneerd, inwendig gereinigd en afgevuld met zand. Er zijn geen zintuiglijke bodemverontreinigingen aangetroffen.
Koesdonkerveldweg 14, Baarlo	Saneringsrapport (Wubben Noord d.d. 24 maart 2016), in verband met verwijdering HBO tank.	Destijds is een bovengrondse dieseltank gesaneerd, inwendig gereinigd en afgevuld met zand. Er zijn geen zintuiglijke bodemverontreinigingen aangetroffen.
Koesdonkerveldweg 18, Baarlo	Saneringsrapport (Gebr. Hanssen B.V. d.d. 19 oktober 1995), in verband met verwijdering HBO tank.	Destijds is een HBO tank gesaneerd, waarbij geen zintuiglijke bodemverontreinigingen zijn aangetroffen.

Tabel 3-2 (vervolg)

Adres	Bodemonderzoek	Resultaten verontreinigingssituatie
Pratwinkel 5, Baarlo	Tanksaneringscertificaat (Hamer Installatietechniek BV 30 oktober 2008) in verband met verwijdering tanks.	Destijds twee ondergrondse gasolie tank (1) en dieseltank (1) gesaneerd en inwendig gereinigd. Er zijn geen zintuiglijke bodemverontreinigingen aangetroffen.
	Tankcertificaat (Hamer Installatietechniek BV 4 augustus 2006) in verband met plaatsing bovengrondse tank.	Destijds is een nieuwe bovengrondse tank geplaatst.
	Tankcertificaat (Hamer Installatietechniek BV 6 november 2008) in verband met plaatsing bovengrondse tanks.	Destijds zijn er nieuwe bovengrondse tanks geplaatst, een dieseltank en een gasolietank.

Uit de verzamelde informatie blijkt, dat er vanuit de omliggende percelen geen grensoverschrijdende verontreinigingen zijn te verwachten.

3.7 Terreininspectie

Voorafgaand aan het bodemonderzoek is er een terreininspectie uitgevoerd. Deze is gericht op de identificatie van bronnen, die mogelijk hebben geleid of kunnen leiden tot een grond- en/of grondwaterverontreiniging.

De tijdens de terreininspectie aangetroffen situatie komt overeen met de locatiegegevens, zoals deze zijn opgenomen in paragraaf 3.2.

Op de onderzoekslocatie zijn geen mogelijke bronnen voor een grond- en/of grondwaterverontreiniging aangetroffen.

3.8 Informatie lokale of regionale achtergrondgehalten

De onderzoekslocatie is volgens de "Nota bodembeheer Limburg Noord 2020-2029" gelegen binnen bodemfunctieklassering zone "Landbouw/Natuur". De onderzoekslocatie is met betrekking tot ontgravingskaart en de toepassingskaart voor zowel de boven- als ondergrond gelegen binnen de bodemkwaliteitszone "Landbouw/Natuur".

Volgens de 'PFAS-bodemkwaliteitskaart Regio Limburg Noord' die in 2020 is opgesteld blijkt dat de gemiddelde PFAS-gehalten van zowel de boven- als de ondergrond ruim beneden de landelijke achtergrondwaarden liggen.

Regionaal komen verhoogde concentraties van metalen in het grondwater voor. De provincie Limburg heeft specifieke beleidslijnen geformuleerd met betrekking tot deze regionaal verhoogde concentraties van metalen in het grondwater (zie "Beleidskader bodem, actualisatie 2016", vastgesteld door Gedeputeerde Staten van Limburg op 26 juli 2016).

3.9 Bodemopbouw en geohydrologie

De originele bodem bestaat volgens de bodemkaart van Nederland uit een holtpodzolgrond, die volgens de Stichting voor Bodemkartering voornamelijk is opgebouwd uit leemarm en zwak lemig fijn zand. De afzettingen, waarin deze bodem is ontstaan, behoren geologisch gezien tot de Formatie van Beegden.

De gemiddelde stand van het freatisch grondwater bedraagt $\pm 18,6$ m +NAP, waardoor het grondwater zich op $\pm 2,8$ m -mv zou bevinden. Het water van het eerste watervoerend pakket stroomt volgens de isohypsenkaart van de Dienst Grondwaterverkenning van TNO in oostelijke richting.

Er liggen geen pompstations in de buurt van de onderzoekslocatie die van invloed zouden kunnen zijn op de grondwaterstroming ter plaatse van de onderzoekslocatie.

De onderzoekslocatie ligt niet in een grondwaterbeschermings- en/of grondwaterwingebied.

4 CONCLUSIES MILIEUHYGIËNISCH VOORONDERZOEK BODEM (ONDERZOEKSOPZET)

Uit het milieuhygiënisch vooronderzoek bodem blijkt, dat er geen sprake is van bodembelasting, anders dan een regionale of landelijke diffuse achtergrondbelasting in de grond en het grondwater. Op de locatie worden geen verontreinigende stoffen verwacht in gehalten boven de landelijk of regionaal geldende achtergrondwaarde voor grond en/of de streefwaarde voor grondwater. Dit geldt zowel voor natuurlijke achtergrondgehalten als voor "antropogene" achtergrondgehalten, waarvan de oorzaak niet eenduidig is aan te wijzen.

Op basis van het milieuhygiënisch vooronderzoek bodem is geconcludeerd dat de onderzoekslocatie onderzocht dient te worden volgens de strategie "onverdacht, niet lijnvormig" (ONV-NL). Bij onverdachte locaties luidt de onderzoekshypothese dat de bodem niet verontreinigd is.

5 VELDWERK

5.1 Algemeen

Tijdens het opstellen van het boorplan is rekening gehouden met de doelstellingen en de richtlijnen, die geformuleerd zijn in de inleiding. Daarnaast is rekening gehouden met de gegevens voortvloeiend uit het milieuhygiënisch vooronderzoek bodem en de ligging van kabels en leidingen. Bijlage 2a bevat de locatieschets met daarop aangegeven de situering van de boorpunten en de peilbuis. In bijlage 3 zijn de boorprofielen opgenomen.

5.2 Grondonderzoek

Uitgevoerde werkzaamheden

Het veldwerk is op 27 december 2022 uitgevoerd onder kwaliteitsverantwoordelijkheid van de heer [REDACTED]. Deze medewerker van bedrijf Econsultancy staat geregistreerd als ervaren veldwerker voor het protocol 2001 van de BRL SIKB 2000 "Veldwerk bij milieuhygiënisch bodem- en waterbodemonderzoek".

In het totaal zijn er met behulp van een edelmanboor 8 boringen geplaatst; 6 boringen tot 0,5 m -mv, 1 boring tot 2,0 m -mv en 1 boring tot 4,5 m -mv. Deze diepe boring is afgewerkt als peilbuis, teneinde de milieuhygiënische kwaliteit van het grondwater te kunnen bepalen. Van het opgeboorde materiaal is een boorbeschrijving conform de NEN 5104 gemaakt en zijn er grondmonsters genomen over trajecten van ten hoogste 0,5 m, waarbij bodemlagen met verontreinigingskenmerken of een afwijkende textuur separaat bemonsterd zijn.

Zintuiglijke waarnemingen

De bodem bestaat voornamelijk uit zwak tot sterk siltig, matig fijn tot matig grof zand. De bovengrond (tot maximaal 1,3 m-mv) is bovendien zwak humeus.

In het opgeboorde materiaal zijn zintuiglijk geen verontreinigingen waargenomen.

Tijdens de veldwerkzaamheden zijn op het maaiveld van de onderzoekslocatie, alsmede in de bodem, geen puin(resten) of andere asbestverdachte materialen aangetroffen.

5.3 Grondwateronderzoek

Uitvoering veldwerk

Centraal op de onderzoekslocatie is een peilbuis (filterstelling 3,9 - 4,9 m -mv) geplaatst. De filterstelling is bepaald op basis van de grondwaterstand, zoals deze tijdens de veldwerkzaamheden op 27 december 2022 is ingeschat.

Bemonstering

De grondwaterbemonstering is op 3 januari 2023 uitgevoerd door de heer [REDACTED]. Deze medewerker Econsultancy staat geregistreerd als ervaren veldwerker voor het protocol 2002 van de BRL SIKB 2000 "Veldwerk bij milieuhygiënisch bodem- en waterbodemonderzoek".

De bemonstering is uitgevoerd conform de NEN 5744:2011.

Tabel 5-1 geeft een overzicht van de peilbuisgegevens en de resultaten van de veldmetingen.

Tabel 5-1 Overzicht gegevens peilbuis en veldmetingen grondwater

Peilbuis-nummer	Situering peilbuis	Filterstelling (m -mv)	Grondwater-stand (m -mv)	Elektrisch Geleidingsvermogen ($\mu\text{S}/\text{cm}$)	Troebelheid (NTU)	Zuurgraad (pH)
08	centraal op onderzoekslocatie	3,9-4,9	295	1582	272	7,13

6 LABORATORIUMONDERZOEK

6.1 Uitvoering analyses

Alle grond- en grondwatermonsters zijn aangeboden aan een laboratorium dat is erkend door de Raad voor Accreditatie en AS3000-geaccrediteerd is voor milieuhygiënisch bodemonderzoek. In het laboratorium zijn in totaal 2 grondmengmonsters samengesteld (1 grondmengmonster van de bovengrond en 1 grondmengmonster van de ondergrond). De 2 grondmengmonsters en het grondwatermonster zijn geanalyseerd op de volgende pakketten:

- *standaardpakket grond:*
droge stof, lutum en organische stof, metalen (barium, cadmium, kobalt, koper, kwik, lood, molybdeen, nikkel en zink), polychloorbifenylen (PCB), polycyclische aromatische koolwaterstoffen (PAK) en minerale olie;
- *standaardpakket grondwater:*
metalen (barium, cadmium, kobalt, koper, kwik, lood, molybdeen, nikkel en zink), vluchtige aromaten (BTEX), styreen, naftaleen, gehalogeneerde koolwaterstoffen (VOX) en minerale olie.

Tabel 6-1 geeft een overzicht van de samenstelling van de grondmengmonsters en de analysepakketten.

Tabel 6-1 Overzicht van de samenstelling van de grondmengmonsters en de analysepakketten

Grondmengmonster	Traject (cm -mv)	Analysepakket	Bijzonderheden
MM1	1 (0-50) 2 (0-50) 3 (0-50) 4 (0-50) 5 (0-50) 6 (0-50) 7 (0-50)	standaardpakket	bovengrond (zintuiglijk schoon)
MM2	7 (50-100) 7 (100-130) 7 (130-180) 7 (180-200) 8 (50-100) 8 (100-150) 8 (150-200)	standaardpakket	ondergrond (zintuiglijk schoon)

6.2 Toetsingskader

De analyseresultaten zijn getoetst aan het toetsingskader uit de Circulaire bodemsanering en aan de achtergrondwaarden voor grond uit de Regeling bodemkwaliteit (bijlage B, tabel 1). Dit toetsingskader voor de be-

oordeling van de gehalten van verontreinigingen is gegeven in de toetsingstabel en bevat voor grond drie te onderscheiden waarden met de verschillende niveaus:

- *achtergrondwaarde:*
deze waarde ("AW") geeft de gehalten aan zoals die op dit moment voorkomen in de bodem van natuur- en landbouwgronden, waarvoor geldt dat er geen sprake is van belasting door lokale verontreinigingsbronnen;
- *streefwaarde:*
deze waarde ("S") geeft het milieukwaliteitsniveau aan voor grondwater, waarbij als nadelig te waarderen effecten verwaarloosbaar worden geacht;
- *tussenwaarde:*
deze waarde ("T") is de helft van de som van de achtergrondwaarde (of in het geval van grondwater de streefwaarde) en de interventiewaarde. De tussenwaarde is de concentratiegrens waarboven in beginsel nader onderzoek moet worden uitgevoerd, omdat het vermoeden van ernstige bodemverontreiniging bestaat;
- *interventiewaarde:*
deze waarde ("I") geeft het niveau voor verontreinigingen in grond en grondwater aan waarboven ernstige vermindering of dreigende vermindering optreedt van de functionele eigenschappen, die de bodem heeft voor mens, plant of dier. Bij gehalten en/of concentraties boven de interventiewaarde is er sprake van een sterke verontreiniging. Bij overschrijding van de interventiewaarde wordt vaak een nader onderzoek uitgevoerd om de ernst van de verontreiniging en de spoedeisendheid van de sanering te bepalen. Wanneer het boven de tussenwaarde of interventiewaarde gelegen gehalte een natuurlijke oorsprong heeft, is uitvoering van vervolgonderzoek meestal niet noodzakelijk.

In bijlage 5 is de toetsingstabel opgenomen uit de eerder genoemde circulaire. Deze bijlage bevat de achtergrondwaarden en de interventiewaarden voor een standaardbodem (10% organische stof en 25% lutum). De gemeten gehalten zijn door middel van een BoToVa-toetsing, met behulp van de door het laboratorium bepaalde waarden voor het organische stof- en lutumgehalte, omgerekend naar gehalten in een standaardbodem en vervolgens getoetst. De gebruikte analysetechnieken zijn weergegeven op de certificaten in bijlage 4aa. Om de mate van verontreiniging aan te geven wordt de volgende terminologie gebruikt:

Grond:

- | | |
|------------------------|--|
| - niet verontreinigd: | gehalte $\leq$ achtergrondwaarde en/of detectielimiet; |
| - licht verontreinigd: | gehalte $>$ achtergrondwaarde en $\leq$ tussenwaarde; |
| - matig verontreinigd: | gehalte $>$ tussenwaarde $\leq$ interventiewaarde; |
| - sterk verontreinigd: | gehalte $>$ interventiewaarde. |

Grondwater:

- | | |
|------------------------|---|
| - niet verontreinigd: | concentratie $\leq$ streefwaarde en/of detectielimiet; |
| - licht verontreinigd: | concentratie $>$ streefwaarde en $\leq$ tussenwaarde; |
| - matig verontreinigd: | concentratie $>$ tussenwaarde $\leq$ interventiewaarde; |
| - sterk verontreinigd: | concentratie $>$ interventiewaarde. |

6.3 Resultaten grond- en grondwatermonsters

Tabel 6-2 geeft een overzicht van de parameters in de grond die de geldende toetsingskaders overschrijden.

Tabel 6-2 Overschrijdingen toetsingskaders grond

Grond(meng)- monster	Traject (cm -mv)	Gehalte > AW (licht verontreinigd)	Gehalte > T (matig verontreinigd)	Gehalte > I (sterk verontreinigd)
MM1	1 (0-50)	-	-	-
	2 (0-50)			
	3 (0-50)			
	4 (0-50)			
	5 (0-50)			
	6 (0-50)			
	7 (0-50)			
MM2	7 (50-100)	Kobalt	-	-
	7 (100-130)			
	7 (130-180)			
	7 (180-200)			
	8 (50-100)			
	8 (100-150)			
	8 (150-200)			

Tabel 6-3 geeft een overzicht van de parameters in het grondwater die het geldende toetsingskader overschrijden.

Tabel 6-3 Overschrijdingen toetsingskader grondwater

Grondwater- monster	Situering peilbuis	Concentratie > S (licht verontreinigd)	Concentratie > T (matig verontreinigd)	Concentratie > I (sterk verontreinigd)
08	Centraal op onderzoekslocatie	Naftaleen	-	-

Bijlage 4a bevat de door het laboratorium aangeleverde analysecertificaten. Bijlage 4b bevat de getoetste analyseresultaten aan de Circulaire bodemsanering.

7 SAMENVATTING, CONCLUSIES EN ADVIES

BRO heeft aan Econsultancy opdracht verleend voor het uitvoeren van een verkennend bodemonderzoek op de locatie Koesdonkerveldweg te Baarlo.

Het bodemonderzoek is uitgevoerd in het kader van de bestemmingsplanwijziging.

Op basis van het milieuhygiënisch vooronderzoek bodem is geconcludeerd dat de onderzoekslocatie onderzocht dient te worden volgens de strategie "onverdacht" (ONV). Bij onverdachte locaties luidt de onderzoekshypothese dat de bodem niet verontreinigd is.

De bodem bestaat voornamelijk uit zwak tot sterk siltig, matig fijn tot matig grof zand. De bovengrond (tot maximaal 1,3 m-mv) is bovendien zwak humeus

In het opgeboorde materiaal zijn zintuiglijk geen verontreinigingen waargenomen.

In de bovengrond zijn geen verontreinigingen geconstateerd. De ondergrond is licht verontreinigd met kobalt.

Het grondwater is licht verontreinigd met naftaleen.

Conclusie en advies

De vooraf gestelde hypothese, dat de onderzoekslocatie als "onverdacht" kan worden beschouwd wordt, op basis van de onderzoeksresultaten, niet geheel bevestigd. Gelet op de aard en mate van verontreiniging, bestaat er géén reden voor een nader onderzoek en bestaan er met betrekking tot de milieuhygiënische kwaliteit van de bodem géén belemmeringen voor de nieuwbouw op de onderzoekslocatie.


Asbest

Er zijn op basis van het milieuhygiënisch vooronderzoek bodem, tijdens de terreininspectie en bij de uitvoering van de veldwerkzaamheden geen aanwijzingen gevonden die aanleiding geven een asbestverontreiniging op de locatie te verwachten. Econsultancy acht een onderzoek asbest in bodem/puin conform de NEN 5707/5897 dan ook niet noodzakelijk.

Algemeen

Indien er bij werkzaamheden grond vrijkomt die niet op de locatie kan worden hergebruikt, zijn de regels van het Besluit bodemkwaliteit, het "Handelingskader voor hergebruik van PFAS-houdende grond en baggerspecie" of de regionale bodemkwaliteitskaart van toepassing.

Bijlage 1 Topografische ligging van de locatie

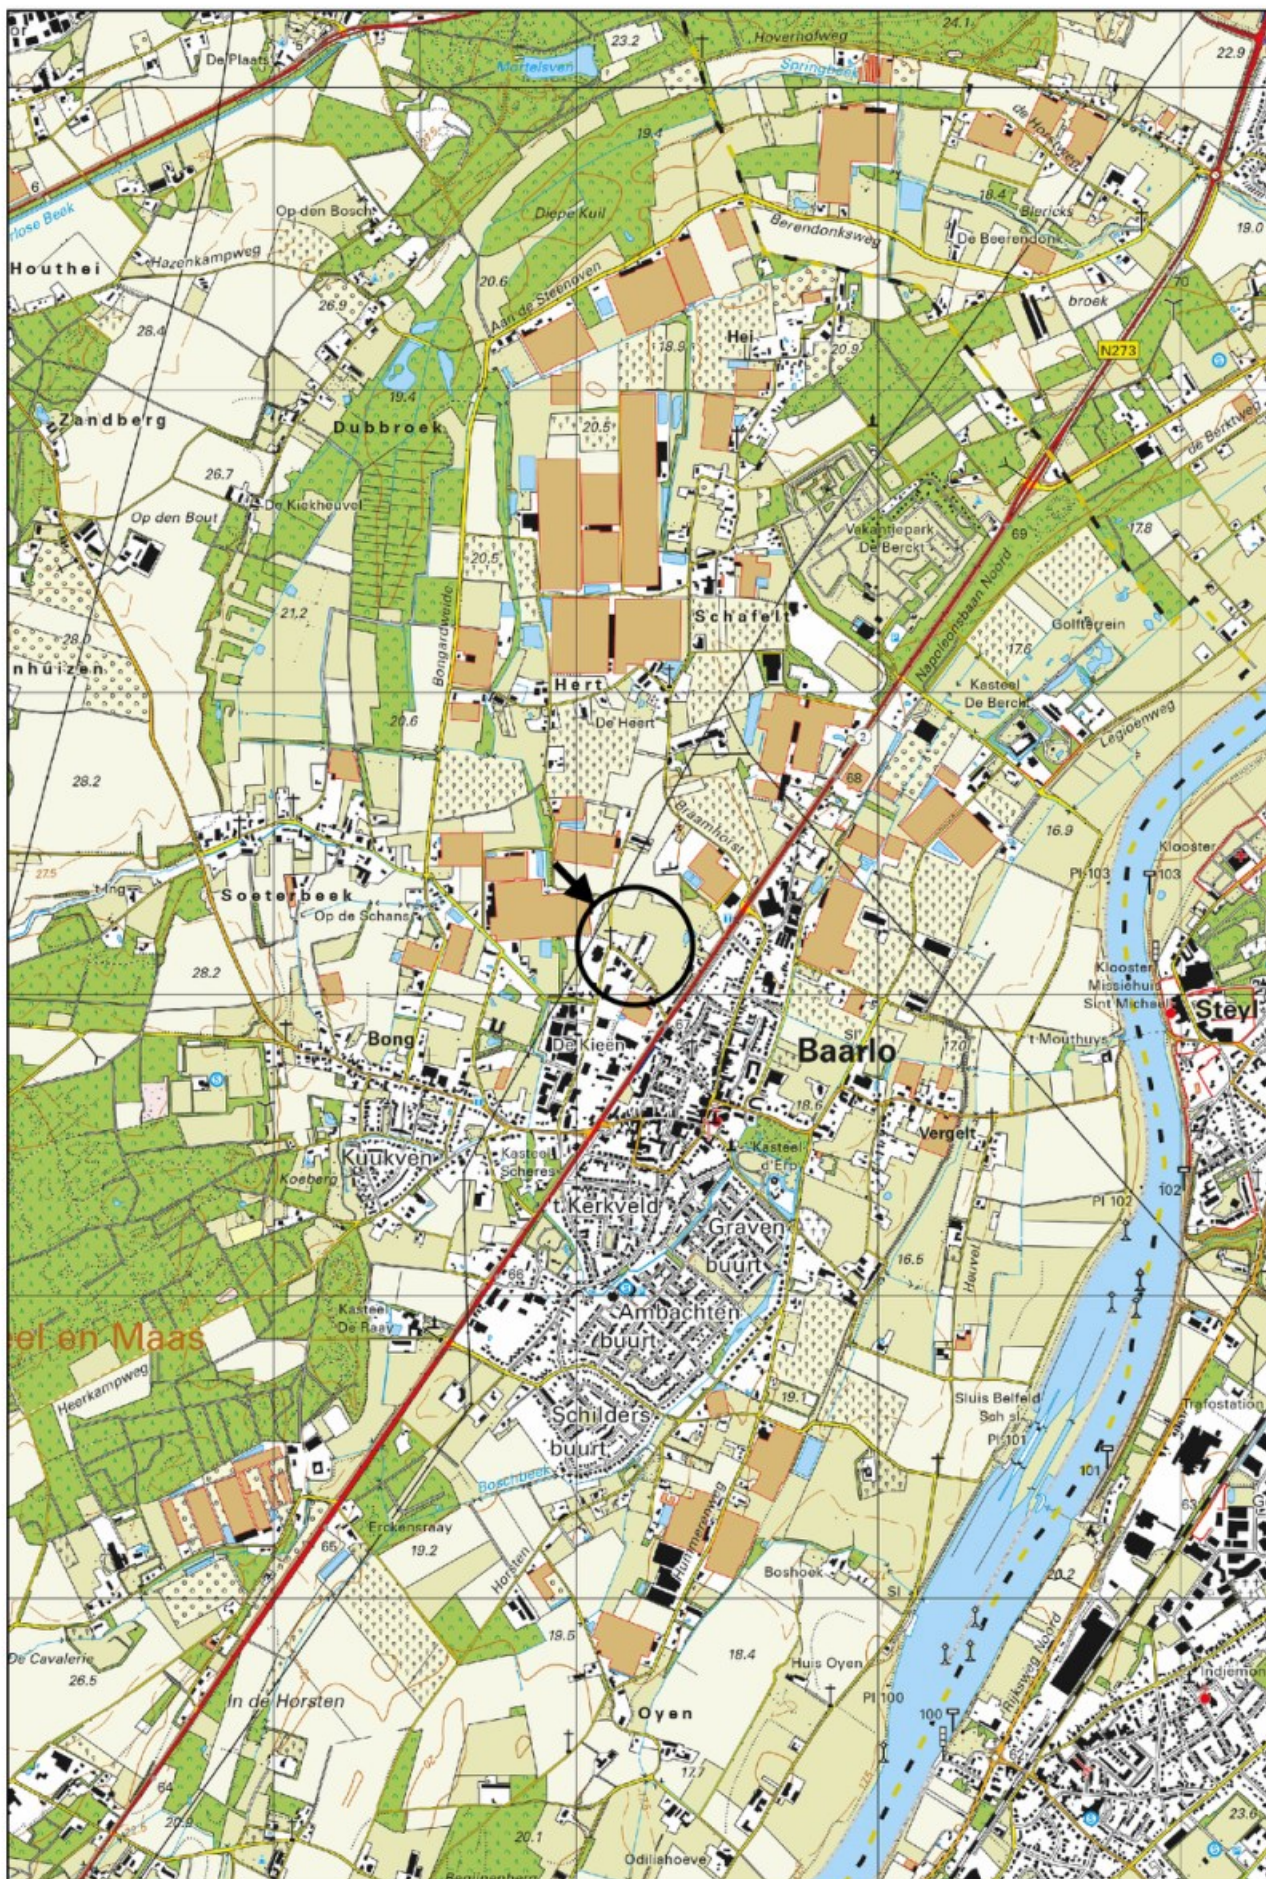

Schaal 1:25.000
Deze kaart is noordgericht



Legenda

Symbolen:	Polygoenen:	Boringen:
⊠ Asfalt ⊠ Klinker ⊠ Beton ⊠ Ontgravingsdiepte (m -mv) ⊠ Partijhoogte (m +mv) ⊠ Opnamerichting foto ⊠ Vloeistofdichte vloer ⊠ Prefab betonnen vloerplaat ⊠ Tegels ⊠ Golfplaat (asbest verdacht) ⊠ Boom ⊠ Bos ⊠ Struiken ⊠ Gras ⊠ Water ⊠ Braak ⊠ Grind ⊠ Onverhard ⊠ Puinverharding ⊠ Talud ⊠ Spoorbaan ⊠ Fietspad ⊠ Parkeerplaats ▲ Duiker ▲ Voormalige duiker ⚡ Trafo ⊠ Pomp ▣ Olie/vetafscheider ⊠ Mangat ⊠ Riool inspectieput ⊠ Zinkput ● Ontluchting ○ Vulpunt ▬ Sleuf asbestonderzoek 200x40x50cm	▬ Ontgravingsvak ▬ Saneringslocatie ▬ Partij ontgraven grond ▬ Toekomstige bebouwing ▬ Voormalige bebouwing ▬ Asfaltverharding ▬ Reparatievak asfalt ▬ Opslagtank (bovengronds) ▬ Opslagtank (bovengronds in lekbak) ▬ Opslagtank (ondergronds) ▬ Struweel ▬ Haag Lijnen: — Bebouwing — Grens onderzoekslocatie — Toekomstige bebouwing — Voormalige bebouwing — Beschoeiing — Hekwerk — Spoorlijn — Wandmonster Verontreiniging: ▬ Niet verontreinigd ▬ Gehalte >AW/S-waarde ▬ Gehalte >T-waarde ▬ Gehalte >I-waarde ▬ Niet verontreinigd ▬ AW/S-waarde contour ▬ T-waarde contour ▬ I-waarde contour ▬ Niet verontreinigd ▬ AW/S-waarde contour ▬ T-waarde contour ▬ I-waarde contour ● Niet verontreinigd ● Licht verontreinigd ● Matig verontreinigd ● Sterk verontreinigd ? Verontreinigingsgraad onbekend ✗ Vindplaats asbestverdacht materiaal op maaiveld	⊠ Boring tot 0,5 m -mv ⊠ Boring tot 1,0 m -mv ⊠ Boring tot 1,5 m -mv ⊠ Boring tot 2,0 m -mv ⊠ Boring tot 2,5 m -mv ⊠ Boring tot 3,0 m -mv ⊠ Boring tot 3,5 m -mv ⊠ Boring tot 4,0 m -mv ⊠ Boring tot 4,5 m -mv ⊠ Boring tot 5,0 m -mv ⊠ Peilbuis (diep) ⊠ Peilbuis ⊠ Boring voorgaand onderzoek tot 0,5 m -mv ⊠ Boring voorgaand onderzoek tot 1,0 m -mv ⊠ Boring voorgaand onderzoek tot 1,5 m -mv ⊠ Boring voorgaand onderzoek tot 2,0 m -mv ⊠ Boring voorgaand onderzoek tot 2,5 m -mv ⊠ Boring voorgaand onderzoek tot 3,0 m -mv ⊠ Boring voorgaand onderzoek tot 3,5 m -mv ⊠ Boring voorgaand onderzoek tot 4,0 m -mv ⊠ Boring voorgaand onderzoek tot 4,5 m -mv ⊠ Boring voorgaand onderzoek tot 5,0 m -mv ⊠ Peilbuis voorgaand onderzoek (diep) ⊠ Peilbuis voorgaand onderzoek ⊠ Gat asbestonderzoek 30x30x50 cm ⊠ Gat asbestonderzoek 30x30x50 cm + boring tot 0,5 m -mv ⊠ Gat asbestonderzoek 30x30x50 cm + boring tot 1,0 m -mv ⊠ Gat asbestonderzoek 30x30x50 cm + boring tot 1,5 m -mv ⊠ Gat asbestonderzoek 30x30x50 cm + boring tot 2,0 m -mv ⊠ Gat asbestonderzoek 30x30x50 cm + boring tot 2,5 m -mv ⊠ Gat asbestonderzoek 30x30x50 cm + boring tot 3,0 m -mv ⊠ Gat asbestonderzoek 30x30x50 cm + boring tot 3,5 m -mv ⊠ Gat asbestonderzoek 30x30x50 cm + boring tot 4,0 m -mv ⊠ Gat asbestonderzoek 30x30x50 cm + boring tot 4,5 m -mv ⊠ Gat asbestonderzoek 30x30x50 cm + boring tot 5,0 m -mv ⊠ Gat asbestonderzoek 30x30x50 cm + peilbuis (diep) ⊠ Gat asbestonderzoek 30x30x50 cm + peilbuis ⊠ Gat asbestonderzoek 100x100x50 cm ⊠ Gat asbestonderzoek 100x100x50 cm + boring tot 0,5 m -mv ⊠ Gat asbestonderzoek 100x100x50 cm + boring tot 1,0 m -mv ⊠ Gat asbestonderzoek 100x100x50 cm + boring tot 1,5 m -mv ⊠ Gat asbestonderzoek 100x100x50 cm + boring tot 2,0 m -mv ⊠ Gat asbestonderzoek 100x100x50 cm + boring tot 2,5 m -mv ⊠ Gat asbestonderzoek 100x100x50 cm + boring tot 3,0 m -mv ⊠ Gat asbestonderzoek 100x100x50 cm + boring tot 3,5 m -mv ⊠ Gat asbestonderzoek 100x100x50 cm + boring tot 4,0 m -mv ⊠ Gat asbestonderzoek 100x100x50 cm + boring tot 4,5 m -mv ⊠ Gat asbestonderzoek 100x100x50 cm + boring tot 5,0 m -mv ⊠ Gat asbestonderzoek 100x100x50 cm + peilbuis (diep) ⊠ Gat asbestonderzoek 100x100x50 cm + peilbuis ⊠ Kernboring 80 mm ⊠ Kernboring 120 mm ⊠ Kernboring 120 mm + boring tot 0,5 m -mv ⊠ Kernboring 120 mm + boring tot 1,0 m -mv ⊠ Kernboring 120 mm + boring tot 1,5 m -mv ⊠ Kernboring 120 mm + boring tot 2,0 m -mv ⊠ Kernboring 120 mm + boring tot 2,5 m -mv ⊠ Kernboring 120 mm + boring tot 3,0 m -mv ⊠ Kernboring 120 mm + boring tot 3,5 m -mv ⊠ Kernboring 120 mm + boring tot 4,0 m -mv ⊠ Kernboring 120 mm + boring tot 4,5 m -mv ⊠ Kernboring 120 mm + boring tot 5,0 m -mv ⊠ Kernboring + gat asbestonderzoek 30x30x50 + boring tot 0,5 m -mv ⊠ Kernboring + gat asbestonderzoek 30x30x50 + boring tot 1,0 m -mv ⊠ Kernboring + gat asbestonderzoek 30x30x50 + boring tot 1,5 m -mv ⊠ Kernboring + gat asbestonderzoek 30x30x50 + boring tot 2,0 m -mv ⊠ Kernboring + gat asbestonderzoek 30x30x50 + boring tot 2,5 m -mv ⊠ Kernboring + gat asbestonderzoek 30x30x50 + boring tot 3,0 m -mv ⊠ Kernboring + gat asbestonderzoek 30x30x50 + boring tot 3,5 m -mv ⊠ Kernboring + gat asbestonderzoek 30x30x50 + boring tot 4,0 m -mv ⊠ Kernboring + gat asbestonderzoek 30x30x50 + boring tot 4,5 m -mv ⊠ Kernboring + gat asbestonderzoek 30x30x50 + boring tot 5,0 m -mv ⊠ Kernboring + gat asbestonderzoek 30x30x50 + peilbuis (diep) ⊠ Kernboring + gat asbestonderzoek 30x30x50 + peilbuis ⊠ Boring tot 0,5 m -waterbodem ⊠ Boring tot 1,0 m -waterbodem

Bijlage 2b Foto's onderzoekslocatie



Foto 1.



Foto 2.

Bijlage 2b Foto's onderzoekslocatie



Foto 3.



Foto 4.

Bijlage 2b Foto's onderzoekslocatie

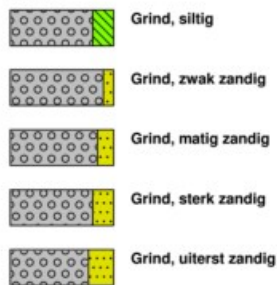


Foto 5.


Bijlage 3 Boorprofielen

Legenda (conform NEN 5104)

grind



zand

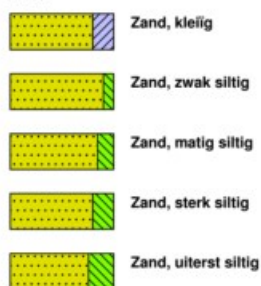

veen




klei



leem




overige toevoegingen

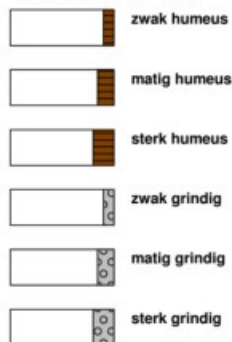


geur




olie

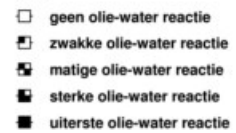

p.i.d.-waarde

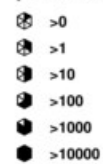

monsters

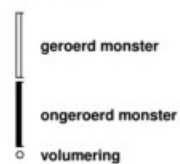

overig




peilbuis



Boring: 1

Datum veldwerk: 27-12-2022

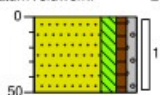

akker

Zand, matig grof, matig siltig, zwak humeus, zwak grindig, neutraalbruin, Edelmanboor

Boring: 2

Datum veldwerk: 27-12-2022




akker

Zand, matig grof, matig siltig, zwak humeus, neutraalbruin, Edelmanboor

Boring: 3

Datum veldwerk: 27-12-2022

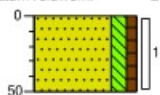

akker

Zand, matig grof, matig siltig, zwak humeus, neutraalbruin, Edelmanboor

Boring: 4

Datum veldwerk: 27-12-2022



akker

Zand, matig grof, matig siltig, zwak humeus, neutraalbruin, Edelmanboor

Boring: 5

Datum veldwerk: 27-12-2022



akker

Zand, matig grof, matig siltig, zwak humeus, neutraalbruin, Edelmanboor

Boring: 6

Datum veldwerk: 27-12-2022




akker

Zand, matig grof, matig siltig, zwak humeus, neutraalbruin, Edelmanboor

Boring: 7

Datum veldwerk: 27-12-2022

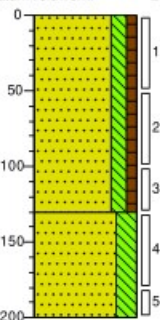

akker

Zand, matig grof, matig siltig, zwak humeus, neutraalbruin, Edelmanboor


130

Zand, matig fijn, sterk siltig, matig oerhoudend, neutraal oranjebeige, Edelmanboor

200

Boring: 8

Datum veldwerk: 27-12-2022

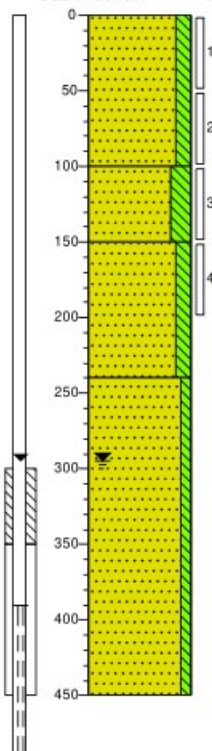

Zand, matig grof, matig siltig, neutraalbruin, Edelmanboor

100

Zand, matig fijn, sterk siltig, matig oerhoudend, neutraal bruinbeige, Edelmanboor

150

Zand, matig fijn, matig siltig, Edelmanboor

240

Zand, matig grof, zwak siltig, neutraalbeige, Zuigerboor handmatig

450

Bijlage 4a Analysecertificaten

Econsultancy
T.a.v. [REDACTED]
Rijksweg Noord 39
6071 KS SWALMEN
NETHERLANDS

Analyscertificaat

Datum: 29-Dec-2022

Hierbij ontvangt u de resultaten van het navolgende laboratoriumonderzoek.

Certificaatnummer/Versie	2022203553/1
Uw project/verslagnummer	20275.001
Uw projectnaam	
Uw ordernummer	
Uw datum aanlevering monster(s)	27-Dec-2022

Dit certificaat mag uitsluitend in zijn geheel worden gereproduceerd.
De analyse resultaten hebben alleen betrekking op het beproefde object.

De grondmonsters worden tot 4 weken na datum ontvangst bewaard en watermonsters tot 2 weken na datum ontvangst. Zonder tegenbericht worden de monsters nadien afgevoerd.
Indien de monsters langer bewaard dienen te blijven verzoeken wij U dit exemplaar uiterlijk 1 werkdag voor afloop van de standaardbewaarperiode ondertekend aan ons te retourneren. Voor de kosten van het langer bewaren van monsters verwijzen wij naar de prijslijst.

Bewaren tot:

Datum:

Naam:

Handtekening:

Wij vertrouwen erop uw opdracht hiermee naar verwachting te hebben uitgevoerd, mocht U naar aanleiding van dit analyscertificaat nog vragen hebben verzoeken wij U contact op te nemen met de afdeling Verkoop en Advies.

Met vriendelijke groet,

Eurofins Analytico B.V.

[REDACTED]
Ing. [REDACTED]
Technical Manager

Eurofins Analytico B.V.

Gildeweg 42-46
NL-3771NB Borneveld
+31 (0)34 242 63 00
Info-env@eurofins.nl
www.eurofins.nl

Venecoweg 5
B-9810 Nazareth
+32 (0)9 222 77 59
belgie-env@eurofins.be
www.eurofins.be

BNP Paribas S.A. 227 9245 25
IBAN: NL71BNPA0227924525
BIC: BNPANL2R
KvK/CoC: 09088623
BTW/VAT: NL 8043.14.883.B01

Eurofins Analytico B.V. is ISO 14001: 2015 gecertificeerd door TÜV en erkend door het Vlaamse Gewest (OVAM en Dep. Omgeving), het Brusselse Gewest (BIM), het Waalse Gewest (DGRNE-OWD) en door de overheid van Luxemburg (MEV).

Analysecertificaat

Uw project/verslagnummer 20275.001
 Uw projectnaam
 Uw ordernummer
 Uw monsternemer

Certificaatnummer/Versie 202203553/1
 Startdatum analyse 27-Dec-2022
 Datum einde analyse 29-Dec-2022
 Rapportagedatum 29-Dec-2022/12:21
 Bijlage A, B, C
 Pagina 1/2

Analyse	Eenheid	1	2
Voorbehandeling			
Cryogeen malen		Uitgevoerd	Uitgevoerd
Bodemkundige analyses			
S Droge stof	% (m/m)	85.2	85.3
S Organische stof	% (m/m) ds	1.7	1.0
Gloeirest	% (m/m) ds	98	98
S Korrelgrootte < 2 µm (Lutum)	% (m/m) ds	3.9	10.5
Metalen			
S Barium (Ba)	mg/kg ds	21	38
S Cadmium (Cd)	mg/kg ds	0.29	<0.20
S Kobalt (Co)	mg/kg ds	4.8	8.8
S Koper (Cu)	mg/kg ds	12	8.3
S Kwik (Hg)	mg/kg ds	<0.050	<0.050
S Molybdeen (Mo)	mg/kg ds	<1.5	<1.5
S Nikkel (Ni)	mg/kg ds	7.9	11
S Lood (Pb)	mg/kg ds	19	10
S Zink (Zn)	mg/kg ds	50	38
Minerale olie			
Minerale olie (C10-C12)	mg/kg ds	<3.0	<3.0
Minerale olie (C12-C16)	mg/kg ds	<5.0	<5.0
Minerale olie (C16-C21)	mg/kg ds	<5.0	<5.0
Minerale olie (C21-C30)	mg/kg ds	<11	<11
Minerale olie (C30-C35)	mg/kg ds	<5.0	<5.0
Minerale olie (C35-C40)	mg/kg ds	<6.0	<6.0
S Minerale olie totaal (C10-C40)	mg/kg ds	<35	<35
Polychloorbifenylen, PCB			
S PCB 28	mg/kg ds	<0.0010	<0.0010
S PCB 52	mg/kg ds	<0.0010	<0.0010
S PCB 101	mg/kg ds	<0.0010	<0.0010
S PCB 118	mg/kg ds	<0.0010	<0.0010

Nr.	Uw monsteromschrijving	Opgegeven monstermatrix	Monster nr.
1	MM1 1 (0-50) 2 (0-50) 3 (0-50) 4 (0-50) 5 (0-50) 6 (0-50) 7 (0-50)	Grond (AS3000)	13308672
2	MM2 7 (50-100) 7 (100-130) 7 (130-180) 7 (180-200) 8 (50-100) 8 (100-150) 8 Grond (AS3000)		13308673

Eurofins Analytico B.V.

Gildeweg 42-46 Venecoweg 5
 NL-3771NB Barneveld B-9810 Nazareth
 +31 (0)34 242 63 00 +32 (0)9 222 77 59
 Info-env@eurofins.nl belgie-env@eurofins.be
 www.eurofins.nl www.eurofins.be

BNP Paribas S.A. 227 9245 25
 IBAN: NL71BNP00227924525
 BIC: BNPANL2A
 KvK/CoC: 09088623
 BTW/VAT: NL 8043.14.883.B01



Q: door RvA geaccrediteerde verrichting
 R: AP04 erkende en geaccrediteerde verrichting
 S: AS SIKB erkende en geaccrediteerde verrichting
 V: VLAREL erkende verrichting
 W: Waals Gewest erkende verrichting

Dit certificaat mag uitsluitend in zijn geheel worden gereproduceerd.
 Eurofins Analytico B.V. is ISO 14001: 2015 gecertificeerd door TÜV
 en erkend door het Vlaamse Gewest (OVAM en Dep. Omgeving),
 het Brusselse Gewest (BIM), het Waalse Gewest (DGRNE-OWD)
 en door de overheid van Luxemburg (MEV).



Analysecertificaat

Uw project/verslagnummer 20275.001
 Uw projectnaam
 Uw ordernummer
 Uw monsternemer

Certificaatnummer/Versie 202203553/1
 Startdatum analyse 27-Dec-2022
 Datum einde analyse 29-Dec-2022
 Rapportagedatum 29-Dec-2022/12:21
 Bijlage A, B, C
 Pagina 2/2

Analyse	Eenheid	1	2
S PCB 138	mg/kg ds	<0.0010	<0.0010
S PCB 153	mg/kg ds	<0.0010	<0.0010
S PCB 180	mg/kg ds	<0.0010	<0.0010
S PCB (som 7) (factor 0,7)	mg/kg ds	0.0049 ¹⁾	0.0049 ¹⁾
Polycyclische Aromatische Koolwaterstoffen, PAK			
S Naftaleen	mg/kg ds	<0.050	<0.050
S Fenanthreen	mg/kg ds	<0.050	<0.050
S Anthraceen	mg/kg ds	<0.050	<0.050
S Fluorantheen	mg/kg ds	0.065	<0.050
S Benzo(a)anthraceen	mg/kg ds	<0.050	<0.050
S Chryseen	mg/kg ds	<0.050	<0.050
S Benzo(k)fluorantheen	mg/kg ds	<0.050	<0.050
S Benzo(a)pyreen	mg/kg ds	<0.050	<0.050
S Benzo(ghi)peryleen	mg/kg ds	<0.050	<0.050
S Indeno(123-cd)pyreen	mg/kg ds	<0.050	<0.050
S PAK VROM (10) (factor 0,7)	mg/kg ds	0.38	0.35 ¹⁾

Nr.	Uw monsteromschrijving	Opgegeven monstermatrix	Monster nr.
1	MM1 1 (0-50) 2 (0-50) 3 (0-50) 4 (0-50) 5 (0-50) 6 (0-50) 7 (0-50)	Grond (AS3000)	13308672
2	MM2 7 (50-100) 7 (100-130) 7 (130-180) 7 (180-200) 8 (50-100) 8 (100-150) 8 Grond (AS3000)		13308673

Eurofins Analytico B.V.

Gildeweg 42-46 Venecoweg 5
 NL-3771NB Barneveld B-9810 Nazareth
 +31 (0)34 242 63 00 +32 (0)9 222 77 59
 Info-env@eurofins.nl belgie-env@eurofins.be
 www.eurofins.nl www.eurofins.be

BNP Paribas S.A. 227 9245 25
 IBAN: NL71BNP0227924525
 BIC: BNPNL2A
 KvK/CoC: 09088623
 BTW/VAT: NL 8043.14.883.B01



Q: door RvA geaccrediteerde verrichting
 R: AP04 erkende en geaccrediteerde verrichting
 S: AS SIKB erkende en geaccrediteerde verrichting
 V: VLAREL erkende verrichting
 W: Waals Gewest erkende verrichting

Dit certificaat mag uitsluitend in zijn geheel worden gereproduceerd.
 Eurofins Analytico B.V. is ISO 14001: 2015 gecertificeerd door TÜV
 en erkend door het Vlaamse Gewest (OVAM en Dep. Omgeving),
 het Brusselse Gewest (BIM), het Waalse Gewest (DGRNE-OWD)
 en door de overheid van Luxemburg (MEV).

Akkoord
 Pr.coörd.



Bijlage (A) met de opgegeven deelmonsterinformatie behorende bij het analysecertificaat. 2022203553/1

Pagina 1/1

Monster nr.	Uw monsteromschrijving					
Barcode	Boornr	Van	Tot	Uw datum	monstername	Monsteromsch./Monstername ID
13308672	MM1 1 (0-50) 2 (0-50) 3 (0-50) 4 (0-50) 5 (0-50) 6 (0-50) 7 (0-50)					
0539815362	1	0	50	27-Dec-2022		1
0539815429	2	0	50	27-Dec-2022		1
0539815435	3	0	50	27-Dec-2022		1
0539815371	4	0	50	27-Dec-2022		1
0539815359	5	0	50	27-Dec-2022		1
0539815364	6	0	50	27-Dec-2022		1
0539815366	7	0	50	27-Dec-2022		1
13308673	MM2 7 (50-100) 7 (100-130) 7 (130-180) 7 (180-200) 8 (50-100) 8 (100-130)					
0539815370	7	130	180	27-Dec-2022		4
0539815363	7	180	200	27-Dec-2022		5
0539815369	8	50	100	27-Dec-2022		2
0539815365	8	100	150	27-Dec-2022		3
0539815360	8	150	200	27-Dec-2022		4
0539815373	7	50	100	27-Dec-2022		2
0539815372	7	100	130	27-Dec-2022		3

Eurofins Analytico B.V.

Gildeweg 42-46 Venecoweg 5
 NL-3771NB Barneveld B-9810 Nazareth
 +31 (0)34 242 63 00 +32 (0)9 222 77 59
 Info-env@eurofins.nl belgie-env@eurofins.be
 www.eurofins.nl www.eurofins.be

BNP Paribas S.A. 227 9245 25
 IBAN: NL71BNPA0227924525
 BIC: BNPA NL2A
 KvK/CoC: 09088623
 BTW/VAT: NL 8043.14.883.B01

Eurofins Analytico B.V. is ISO 14001: 2015 gecertificeerd door TÜV en erkend door het Vlaamse Gewest (OVAM en Dep. Omgeving), het Brusselse Gewest (BIM), het Waalse Gewest (DGRNE-OWD) en door de overheid van Luxemburg (MEV).

**Bijlage (B) met opmerkingen behorende bij analysecertificaat 2022203553/1**

Pagina 1/1

Opmerking 1)De toetswaarde van de som is gelijk aan de sommatie van $0,7 \star RG$ **Eurofins Analytico B.V.**

Gildeweg 42-46 Venecoweg 5
NL-3771NB Barneveld B-9810 Nazareth
+31 (0)34 242 63 00 +32 (0)9 222 77 59
Info-env@eurofins.nl belgie-env@eurofins.be
www.eurofins.nl www.eurofins.be

BNP Paribas S.A. 227 9245 25
IBAN: NL71BNPA0227924525
BIC: BNPANL2A
KvK/CoC: 09088623
BTW/VAT: NL 8043.14.883.B01

Eurofins Analytico B.V. is ISO 14001: 2015 gecertificeerd door TÜV en erkend door het Vlaamse Gewest (OVAM en Dep. Omgeving), het Brusselse Gewest (BIM), het Waalse Gewest (DGRNE-OWD) en door de overheid van Luxemburg (MEV).

Bijlage (C) met methodeverwijzingen behorende bij analysecertificaat 2022203553/1

Pagina 1/1

Analyse	Methode	Techniek	Methode referentie
Voorbehandeling			
Cryogeen malen	W0106	Voorbehandeling	AS3000
Bodemkundige analyses			
Droge Stof	W0104	Gravimetrie	pb 3010-2 en NEN-EN 15934
Organische stof (gloeiverlies)	W0109	Gravimetrie	pb 3010-3 en NEN 5754
Korrelgrootte < 2 µm (lutum)	W0171	Sedimentatie	pb 3010-4 en NEN 5753
Metalen			
Barium (Ba)	W0423	ICP-MS	pb 3010-5 en NEN-EN-ISO 17294-2
Cadmium (Cd)	W0423	ICP-MS	pb 3010-5 en NEN-EN-ISO 17294-2
Kobalt (Co)	W0423	ICP-MS	pb 3010-5 en NEN-EN-ISO 17294-2
Koper (Cu)	W0423	ICP-MS	pb 3010-5 en NEN-EN-ISO 17294-2
Kwik (Hg)	W0423	ICP-MS	pb 3010-5 en NEN-EN-ISO 17294-2
Molybdeen (Mo)	W0423	ICP-MS	pb 3010-5 en NEN-EN-ISO 17294-2
Nikkel (Ni)	W0423	ICP-MS	pb 3010-5 en NEN-EN-ISO 17294-2
Lood (Pb)	W0423	ICP-MS	pb 3010-5 en NEN-EN-ISO 17294-2
Zink (Zn)	W0423	ICP-MS	pb 3010-5 en NEN-EN-ISO 17294-2
Minerale olie			
Minerale Olie (C10-C40)	W0202	GC-FID	pb 3010-7 en NEN-EN-ISO 16703
Polychloorbifenylen, PCB			
PCB (7)	W0271	GC-MS	pb 3010-8 en NEN 6980
Polycyclische Aromatische Koolwaterstoffen, PAK			
PAK (10) (VROM)	W0271	GC-MS	pb. 3010-6 en NEN-ISO 18287
PAK som AS3000/AP04	W0271	GC-MS	pb. 3010-6 en NEN-ISO 18287

Nadere informatie over de toegepaste onderzoeksmethoden alsmede een classificatie van de meetonzekerheid staan vermeld in ons overzicht "Specificaties analysemethoden", versie april 2022.

Econsultancy
T.a.v. [REDACTED]
Rijksweg Noord 39
6071 KS SWALMEN
NETHERLANDS

Analyscertificaat

Datum: 06-Jan-2023

Hierbij ontvangt u de resultaten van het navolgende laboratoriumonderzoek.

Certificaatnummer/Versie	2023000571/1
Uw project/verslagnummer	20275.001
Uw projectnaam	
Uw ordernummer	
Uw datum aanlevering monster(s)	03-Jan-2023

Dit certificaat mag uitsluitend in zijn geheel worden gereproduceerd.
De analyse resultaten hebben alleen betrekking op het beproefde object.

De grondmonsters worden tot 4 weken na datum ontvangst bewaard en watermonsters tot 2 weken na datum ontvangst. Zonder tegenbericht worden de monsters nadien afgevoerd.
Indien de monsters langer bewaard dienen te blijven verzoeken wij U dit exemplaar uiterlijk 1 werkdag voor afloop van de standaardbewaarperiode ondertekend aan ons te retourneren. Voor de kosten van het langer bewaren van monsters verwijzen wij naar de prijslijst.

Bewaren tot:

Datum:

Naam:

Handtekening:

Wij vertrouwen erop uw opdracht hiermee naar verwachting te hebben uitgevoerd, mocht U naar aanleiding van dit analysecertificaat nog vragen hebben verzoeken wij U contact op te nemen met de afdeling Verkoop en Advies.

Met vriendelijke groet,

Eurofins Analytico B.V.

[REDACTED]
Ing. [REDACTED]
Technical Manager

Eurofins Analytico B.V.

Gildeweg 42-46
NL-3771NB Borneveld
+31 (0)34 242 63 00
Info-env@eurofins.nl
www.eurofins.nl

Venecoweg 5
B-9810 Nazareth
+32 (0)9 222 77 59
belgie-env@eurofins.be
www.eurofins.be

BNP Paribas S.A. 227 9245 25
IBAN: NL71BNPA0227924525
BIC: BNPANL2R
KvK/CoC: 09088623
BTW/VAT: NL 8043.14.883.B01

Eurofins Analytico B.V. is ISO 14001: 2015 gecertificeerd door TÜV en erkend door het Vlaamse Gewest (OVAM en Dep. Omgeving), het Brusselse Gewest (BIM), het Waalse Gewest (DGRNE-OWD) en door de overheid van Luxemburg (MEV).

Analysecertificaat

Uw project/verslagnummer 20275.001
 Uw projectnaam
 Uw ordernummer
 Uw monsternemer

Certificaatnummer/Versie 2023000571/1
 Startdatum analyse 03-Jan-2023
 Datum einde analyse 06-Jan-2023
 Rapportagedatum 06-Jan-2023/09:53
 Bijlage A, B, C
 Pagina 1/2

Analyse	Eenheid	1
Metalen		
S Barium (Ba)	µg/L	46
S Cadmium (Cd)	µg/L	<0.20
S Kobalt (Co)	µg/L	<2.0
S Koper (Cu)	µg/L	<2.0
S Kwik (Hg)	µg/L	<0.050
S Molybdeen (Mo)	µg/L	<2.0
S Nikkel (Ni)	µg/L	<3.0
S Lood (Pb)	µg/L	<2.0
S Zink (Zn)	µg/L	21
Vluchtige Aromatische Koolwaterstoffen		
S Benzeen	µg/L	<0.20
S Toluene	µg/L	<0.20
S Ethylbenzeen	µg/L	<0.20
S o-Xyleen	µg/L	<0.10
S m,p-Xyleen	µg/L	<0.20
S Xylenen (som) factor 0,7	µg/L	0.21 ¹⁾
BTEX (som)	µg/L	<0.90
S Naftaleen	µg/L	0.030
S Styreen	µg/L	<0.20
Vluchtige organische halogeenkoolwaterstoffen		
S Dichloormethaan	µg/L	<0.20
S Trichloormethaan	µg/L	<0.20
S Tetrachloormethaan	µg/L	<0.10
S Trichlooretheen	µg/L	<0.20
S Tetrachlooretheen	µg/L	<0.10
S 1,1-Dichloorethaan	µg/L	<0.20
S 1,2-Dichloorethaan	µg/L	<0.20
S 1,1,1-Trichloorethaan	µg/L	<0.10
S 1,1,2-Trichloorethaan	µg/L	<0.10
S cis 1,2-Dichlooretheen	µg/L	<0.10

Nr. Uw monsteromschrijving
 1 8-1-1 8 (390-490)

Opgegeven monstermatrix
 Water (AS3000)

Monster nr.
 13312930

Eurofins Analytico B.V.

Gildeweg 42-46 Venecoweg 5
 NL-3771NB Barneveld B-9810 Nazareth
 +31 (0)34 242 63 00 +32 (0)9 222 77 59
 Info-env@eurofins.nl belgie-env@eurofins.be
 www.eurofins.nl www.eurofins.be

BNP Paribas S.A. 227 9245 25
 IBAN: NL71BNPA0227924525
 BIC: BNPA NL2A
 KvK/CoC: 09088623
 BTW/VAT: NL 8043.14.883.B01

Q: door RvA geaccrediteerde verrichting
 R: AP04 erkende en geaccrediteerde verrichting
 S: AS SIKB erkende en geaccrediteerde verrichting
 V: VLAREL erkende verrichting
 W: Waals Gewest erkende verrichting

Dit certificaat mag uitsluitend in zijn geheel worden gereproduceerd.
 Eurofins Analytico B.V. is ISO 14001: 2015 gecertificeerd door TÜV
 en erkend door het Vlaamse Gewest (OVAM en Dep. Omgeving),
 het Brusselse Gewest (BIM), het Waalse Gewest (DGRNE-OWD)
 en door de overheid van Luxemburg (MEV).

TESTEN
 RvA L010

Analysecertificaat

Uw project/verslagnummer 20275.001
 Uw projectnaam
 Uw ordernummer
 Uw monsternemer

Certificaatnummer/Versie 2023000571/1
 Startdatum analyse 03-Jan-2023
 Datum einde analyse 06-Jan-2023
 Rapportagedatum 06-Jan-2023/09:53
 Bijlage A, B, C
 Pagina 2/2

Analyse	Eenheid	1
S trans 1,2-Dichlooretheen	µg/L	<0.10
CKW (som)	µg/L	<1.6
S Tribroommethaan	µg/L	<0.20
S Vinylchloride	µg/L	<0.10
S 1,1-Dichlooretheen	µg/L	<0.10
S 1,2-Dichloorethenen (Som) factor 0,7	µg/L	0.14 ¹⁾
S 1,1-Dichloorpropan	µg/L	<0.20
S 1,2-Dichloorpropan	µg/L	<0.20
S 1,3-Dichloorpropan	µg/L	<0.20
S Dichloorpropanen som factor 0.7	µg/L	0.42
Minerale olie		
Minerale olie (C10-C12)	µg/L	<10
Minerale olie (C12-C16)	µg/L	<10
Minerale olie (C16-C21)	µg/L	<10
Minerale olie (C21-C30)	µg/L	<15
Minerale olie (C30-C35)	µg/L	<10
Minerale olie (C35-C40)	µg/L	<10
S Minerale olie totaal (C10-C40)	µg/L	<50

Nr. Uw monsteromschrijving
 1 8-1-1 8 (390-490)

Opgegeven monstermatrix Monster nr.
 Water (AS3000) 13312930

Eurofins Analytico B.V.

Gildeweg 42-46 Venecoweg 5
 NL-3771NB Barneveld B-9810 Nazareth
 +31 (0)34 242 63 00 +32 (0)9 222 77 59
 Info-env@eurofins.nl belgie-env@eurofins.be
 www.eurofins.nl www.eurofins.be

BNP Paribas S.A. 227 9245 25
 IBAN: NL71BNPA0227924525
 BIC: BNPA NL2A
 KvK/CoC: 09088623
 BTW/VAT: NL 8043.14.883.B01

Q: door RvA geaccrediteerde verrichting
 R: AP04 erkende en geaccrediteerde verrichting
 S: AS SIKB erkende en geaccrediteerde verrichting
 V: VLAREL erkende verrichting
 W: Waals Gewest erkende verrichting

Dit certificaat mag uitsluitend in zijn geheel worden gereproduceerd.
 Eurofins Analytico B.V. is ISO 14001: 2015 gecertificeerd door TÜV
 en erkend door het Vlaamse Gewest (OVAM en Dep. Omgeving),
 het Brusselse Gewest (BIM), het Waalse Gewest (DGRNE-OWD)
 en door de overheid van Luxemburg (MEV).

Akkoord
 Pr.coörd.

VA

TESTEN
 RvA L010

Bijlage (A) met de opgegeven deelmonsterinformatie behorende bij het analysecertificaat. 2023000571/1

Pagina 1/1

Monster nr.	Uw monsteromschrijving			Uw datum monstername	Monsteromsch./Monstername ID
Barcode	Boornr	Van	Tot		
13312930	8-1-1 8 (390-490)				
0680640855	8	390	490	03-Jan-2023	1
0680640835	8	390	490	03-Jan-2023	2
0801022028	8	390	490	03-Jan-2023	3

Eurofins Analytico B.V.

Gildeweg 42-46 Venecoweg 5
 NL-3771NB Barneveld B-9810 Nazareth
 +31 (0)34 242 63 00 +32 (0)9 222 77 59
 Info-env@eurofins.nl belgie-env@eurofins.be
 www.eurofins.nl www.eurofins.be

BNP Paribas S.A. 227 9245 25
 IBAN: NL71BNPA0227924525
 BIC: BNPA NL2A
 KvK/CoC: 09088623
 BTW/VAT: NL 8043.14.883.B01

Eurofins Analytico B.V. is ISO 14001: 2015 gecertificeerd door TÜV en erkend door het Vlaamse Gewest (OVAM en Dep. Omgeving), het Brusselse Gewest (BIM), het Waalse Gewest (DGRNE-OWD) en door de overheid van Luxemburg (MEV).

**Bijlage (B) met opmerkingen behorende bij analysecertificaat 2023000571/1**

Pagina 1/1

Opmerking 1)De toetswaarde van de som is gelijk aan de sommatie van $0,7 \times RG$ **Eurofins Analytico B.V.**

Gildeweg 42-46 Venecoweg 5
NL-3771NB Barneveld B-9810 Nazareth
+31 (0)34 242 63 00 +32 (0)9 222 77 59
Info-env@eurofins.nl belgie-env@eurofins.be
www.eurofins.nl www.eurofins.be

BNP Paribas S.A. 227 9245 25
IBAN: NL71BNPA0227924525
BIC: BNPANL2A
KvK/CoC: 09088623
BTW/VAT: NL 8043.14.883.B01

Eurofins Analytico B.V. is ISO 14001: 2015 gecertificeerd door TÜV en erkend door het Vlaamse Gewest (OVAM en Dep. Omgeving), het Brusselse Gewest (BIM), het Waalse Gewest (DGRNE-OWD) en door de overheid van Luxemburg (MEV).

Bijlage (C) met methodeverwijzingen behorende bij analysecertificaat 2023000571/1

Pagina 1/1

Analyse	Methode	Techniek	Methode referentie
Metalen			
Barium (Ba)	W0421	ICP-MS	pb 3110-3 en NEN-EN-ISO 17294-2
Cadmium (Cd)	W0421	ICP-MS	pb 3110-3 en NEN-EN-ISO 17294-2
Kobalt (Co)	W0421	ICP-MS	pb 3110-3 en NEN-EN-ISO 17294-2
Koper (Cu)	W0421	ICP-MS	pb 3110-3 en NEN-EN-ISO 17294-2
Kwik (Hg)	W0421	ICP-MS	pb 3110-3 en NEN-EN-ISO 17294-2
Molybdeen (Mo)	W0421	ICP-MS	pb 3110-3 en NEN-EN-ISO 17294-2
Nikkel (Ni)	W0421	ICP-MS	pb 3110-3 en NEN-EN-ISO 17294-2
Lood (Pb)	W0421	ICP-MS	pb 3110-3 en NEN-EN-ISO 17294-2
Zink (Zn)	W0421	ICP-MS	pb 3110-3 en NEN-EN-ISO 17294-2
Vluchtige Aromatische Koolwaterstoffen			
Aromaten (BTEXN)	W0254	HS-GC-MS	pb 3130-1
Xylenen som AS3000	W0254	HS-GC-MS	pb 3130-1
Styreen	W0254	HS-GC-MS	pb 3130-1
Vluchtige organische halogeenkoolwaterstoffen			
VOCl (11)	W0254	HS-GC-MS	pb 3130-1
Tribroommethaan (Bromoform)	W0254	HS-GC-MS	pb 3130-1
Vinylchloride	W0254	HS-GC-MS	pb 3130-1
1,1-Dichlooretheen	W0254	HS-GC-MS	pb 3130-1
DiClEtheen som AS3000	W0254	HS-GC-MS	pb 3130-1
1,1-Dichloorpropan	W0254	HS-GC-MS	pb 3130-1
1,2-Dichloorpropan	W0254	HS-GC-MS	pb 3130-1
1,3-Dichloorpropan	W0254	HS-GC-MS	pb 3130-1
DiChlprop. som AS3000	W0254	HS-GC-MS	pb 3130-1
Minerale olie			
Minerale olie (C10-C40)	W0215	GC-FID	pb 3110-5

Nadere informatie over de toegepaste onderzoeksmethoden alsmede een classificatie van de meetonzekerheid staan vermeld in ons overzicht "Specificaties analysemethoden", versie april 2022.

Bijlage 4b Getoetste analyseresultaten

Analyse	Eenheid	MM1 1 (0-50)	2 (0-50)	3 (0-50)	4 (0-50)	5 (0-50)	6(0-50)	7 (0-50)	RG	>AW	T	I
		G.W.		G.S.S.D	Index	Oordeel						
Bodemtype correctie												
Fractie < 2 µm		3.9										
Organische stof volgens gloeiverlies methode		1.7										
Voorbehandeling												
Cryogeen malen		Uitgevoerd										
Bodemkundige analyses												
Droge stof	% (m/m)	85.2		85.2		@						
Organische stof	% (m/m) ds	1.7		1.7								
Gloeirest	% (m/m) ds	98										
Korrelgrootte < 2 µm (Lutum)	% (m/m) ds	3.9		3.9								
Metalen												
Barium (Ba)	mg/kg DS	21		65.8		@	20	190	555	920		
Cadmium (Cd)	mg/kg DS	0.29		0.485		-	0.2	0.6	6.8	13		
Kobalt (Co)	mg/kg DS	4.8		14		-	3	15	102	190		
Koper (Cu)	mg/kg DS	12		23.3		-	5	40	115	190		
Kwik (Hg)	mg/kg DS	<0.050		0.0488		-	0.05	0.15	18.1	36		
Molybdeen (Mo)	mg/kg DS	<1.5		1.05		-	1.5	1.5	95.8	190		
Nikkel (Ni)	mg/kg DS	7.9		19.9		-	4	35	67.5	100		
Lood (Pb)	mg/kg DS	19		28.9		-	10	50	290	530		
Zink (Zn)	mg/kg DS	50		108		-	20	140	430	720		
Minerale olie												
Minerale olie (C10-C12)	mg/kg DS	<3.0		10.5		@						
Minerale olie (C12-C16)	mg/kg DS	<5.0		17.5		@						
Minerale olie (C16-C21)	mg/kg DS	<5.0		17.5		@						
Minerale olie (C21-C30)	mg/kg DS	<11		38.5		@						
Minerale olie (C30-C35)	mg/kg DS	<5.0		17.5		@						
Minerale olie (C35-C40)	mg/kg DS	<6.0		21		@						
Minerale olie totaal (C10-C40)	mg/kg DS	<35		122		-	35	190	2600	5000		
Polychloorbifenylen, PCB												
PCB 28	mg/kg DS	<0.0010		0.0035								
PCB 52	mg/kg DS	<0.0010		0.0035								
PCB 101	mg/kg DS	<0.0010		0.0035								
PCB 118	mg/kg DS	<0.0010		0.0035								
PCB 138	mg/kg DS	<0.0010		0.0035								
PCB 153	mg/kg DS	<0.0010		0.0035								
PCB 180	mg/kg DS	<0.0010		0.0035								
PCB (som 7) (factor 0,7)	mg/kg DS	0.0049		0.0245		-	0.007	0.02	0.51	1		
Polycyclische Aromatische Koolwaterstoffen, PAK												
Naftaleen	mg/kg DS	<0.050		0.035								
Fenanthreen	mg/kg DS	<0.050		0.035								
Anthraceen	mg/kg DS	<0.050		0.035								
Fluorantheen	mg/kg DS	0.065		0.065								
Benzo(a)anthraceen	mg/kg DS	<0.050		0.035								
Chryseen	mg/kg DS	<0.050		0.035								
Benzo(k)fluorantheen	mg/kg DS	<0.050		0.035								
Benzo(a)pyreen	mg/kg DS	<0.050		0.035								
Benzo(ghi)peryleen	mg/kg DS	<0.050		0.035								
Indeno(123-cd)pyreen	mg/kg DS	<0.050		0.035								
PAK 10 VROM factor 0.7	mg/kg DS	0.38		0.38		-	0.35	1.5	20.8	40		

<u>Eurofins Nr.</u>	<u>Monsteromschrijving</u>	<u>Datum Monstername</u>	<u>Eindoordeel</u>
13308672	MM1 1 (0-50) 2 (0-50) 3 (0-50) 4 (0-50) 5 (0-50) 6(0-50) 7 (0-50)	27-12-2022	Voldoet aan Achtergrondwaarde

Legenda	
#	Aangenomen waarde
G.W.	Gemeten waarde
G.S.S.D.	Gestandaardiseerde meetwaarde
RG	< streefwaarde/aw2000 of RG
>AW	Streefwaarde/aw2000
T	Tussenwaarde (T)
I	> Interventiewaarde (I)
@	Geen toetsoordeel mogelijk
-	<= Achtergrondwaarde

Deze toetsing is met de grootste zorg samengesteld Eurofins Analytico B.V. is echter niet verantwoordelijk voor de uitkomst van deze toetsing.

Analyse	Eenheid	MM2 7 (50-100) 7 (100-130) 7 (130-180) 7 (180-200)8 (50-100) 8 (100-150) 8 (150-200)				RG	>AW	T	I
		G.W.	G.S.S.D	Index	Oordeel				
Bodemtype correctie									
Fractie < 2 µm		10.5							
Organische stof volgens gloeiverlies methode		1.0							
Voorbehandeling									
Cryogeen malen		Uitgevoerd							
Bodemkundige analyses									
Droge stof	% (m/m)	85.3	85.3		@				
Organische stof	% (m/m) ds	1.0	1						
Gloeirest	% (m/m) ds	98							
Korrelgrootte < 2 µm (Lutum)	% (m/m) ds	10.5	10.5						
Metalen									
Barium (Ba)	mg/kg DS	38	71.4		@	20	190	555	920
Cadmium (Cd)	mg/kg DS	<0.20	0.213		-	0.2	0.6	6.8	13
Kobalt (Co)	mg/kg DS	8.8	16	0.01	> AW	3	15	102	190
Koper (Cu)	mg/kg DS	8.3	13.3		-	5	40	115	190
Kwik (Hg)	mg/kg DS	<0.050	0.0442		-	0.05	0.15	18.1	36
Molybdeen (Mo)	mg/kg DS	<1.5	1.05		-	1.5	1.5	95.8	190
Nikkel (Ni)	mg/kg DS	11	18.8		-	4	35	67.5	100
Lood (Pb)	mg/kg DS	10	13.6		-	10	50	290	530
Zink (Zn)	mg/kg DS	38	63		-	20	140	430	720
Minerale olie									
Minerale olie (C10-C12)	mg/kg DS	<3.0	10.5		@				
Minerale olie (C12-C16)	mg/kg DS	<5.0	17.5		@				
Minerale olie (C16-C21)	mg/kg DS	<5.0	17.5		@				
Minerale olie (C21-C30)	mg/kg DS	<11	38.5		@				
Minerale olie (C30-C35)	mg/kg DS	<5.0	17.5		@				
Minerale olie (C35-C40)	mg/kg DS	<6.0	21		@				
Minerale olie totaal (C10-C40)	mg/kg DS	<35	122		-	35	190	2600	5000
Polychloorbifenylen, PCB									
PCB 28	mg/kg DS	<0.0010	0.0035						
PCB 52	mg/kg DS	<0.0010	0.0035						
PCB 101	mg/kg DS	<0.0010	0.0035						
PCB 118	mg/kg DS	<0.0010	0.0035						
PCB 138	mg/kg DS	<0.0010	0.0035						
PCB 153	mg/kg DS	<0.0010	0.0035						
PCB 180	mg/kg DS	<0.0010	0.0035						
PCB (som 7) (factor 0,7)	mg/kg DS	0.0049	0.0245		-	0.007	0.02	0.51	1
Polycyclische Aromatische Koolwaterstoffen, PAK									
Naftaleen	mg/kg DS	<0.050	0.035						
Fenanthreen	mg/kg DS	<0.050	0.035						
Anthraceen	mg/kg DS	<0.050	0.035						
Fluorantheen	mg/kg DS	<0.050	0.035						
Benzo(a)anthraceen	mg/kg DS	<0.050	0.035						
Chryseen	mg/kg DS	<0.050	0.035						
Benzo(k)fluorantheen	mg/kg DS	<0.050	0.035						
Benzo(a)pyreen	mg/kg DS	<0.050	0.035						
Benzo(ghi)peryleen	mg/kg DS	<0.050	0.035						
Indeno(123-cd)pyreen	mg/kg DS	<0.050	0.035						
PAK 10 VROM factor 0.7	mg/kg DS	0.35	0.35		-	0.35	1.5	20.8	40

Eurofins Nr.	Monsteromschrijving	Datum Monstername	Eindoordeel
13308673	MM2 7 (50-100) 7 (100-130) 7 (130-180) 7 (180-200)8 (50-100) 8 (100-150) 8 (150-200)	27-12-2022	Voldoet aan Achtergrondwaarde

Legenda	
#	Aangenomen waarde
G.W.	Gemeten waarde
G.S.S.D.	Gestandaardiseerde meetwaarde
RG	< streefwaarde/aw2000 of RG
>AW	Streefwaarde/aw2000
T	Tussenwaarde (T)
I	> Interventiewaarde (I)
@	Geen toetsoordeel mogelijk
> AW	> Achtergrondwaarde
-	<= Achtergrondwaarde

Deze toetsing is met de grootste zorg samengesteld Eurofins Analytico B.V. is echter niet verantwoordelijk voor de uitkomst van deze toetsing.

Uw Project	- (20275.001)
Certificaat	
Toetsing	BoToVa T13 Toetsing Wbb grondwater (ondiep)
Versie	2.0.24
Toetsingsdatum	06 January 2023 10:10
Is Diep grondwater	Nee

Analyse	Eenheid	8-1-1 8 (390-490)				RG	S	T	I
		G.W.	G.S.S.D	Index	Oordeel				
Metalen									
Barium (Ba)	µg/l	46	46	-	-	20	50	338	625
Cadmium (Cd)	µg/l	<0.20	0.14	-	-	0.2	0.4	3.2	6
Kobalt (Co)	µg/l	<2.0	1.4	-	-	2	20	60	100
Koper (Cu)	µg/l	<2.0	1.4	-	-	2	15	45	75
Kwik (Hg)	µg/l	<0.050	0.035	-	-	0.05	0.05	0.175	0.3
Molybdeen (Mo)	µg/l	<2.0	1.4	-	-	2	5	152	300
Nikkel (Ni)	µg/l	<3.0	2.1	-	-	3	15	45	75
Lood (Pb)	µg/l	<2.0	1.4	-	-	2	15	45	75
Zink (Zn)	µg/l	21	21	-	-	10	65	432	800
Vluchtige Aromatische Koolwaterstoffen									
Benzeen	µg/l	<0.20	0.14	-	-	0.2	0.2	15.1	30
Tolueen	µg/l	<0.20	0.14	-	-	0.2	7	503	1000
Ethylbenzeen	µg/l	<0.20	0.14	-	-	0.2	4	77	150
o-Xyleen	µg/l	<0.10	0.07	-	-	-	-	-	-
m,p-Xyleen	µg/l	<0.20	0.14	-	-	-	-	-	-
Xylenen (som) factor 0,7	µg/l	0.21	0.21	-	-	0.2	0.2	35.1	70
BTEX (som)	µg/l	<0.90	-	-	-	-	-	-	-
Naftaleen	µg/l	0.030	0.03	> SW	-	0.02	0.01	35	70
Styreen	µg/l	<0.20	0.14	-	-	0.2	6	153	300
Vluchtige organische halogeenkoolwaterstoffen									
Dichloormethaan	µg/l	<0.20	0.14	-	-	0.2	0.01	500	1000
Trichloormethaan	µg/l	<0.20	0.14	-	-	0.2	6	203	400
Tetrachloormethaan	µg/l	<0.10	0.07	0.01	-	0.1	0.01	5	10
Trichlooretheen	µg/l	<0.20	0.14	-	-	0.2	24	262	500
Tetrachlooretheen	µg/l	<0.10	0.07	-	-	0.1	0.01	20	40
1,1-Dichloorethaan	µg/l	<0.20	0.14	-	-	0.2	7	454	900
1,2-Dichloorethaan	µg/l	<0.20	0.14	-	-	0.2	7	204	400
1,1,1-Trichloorethaan	µg/l	<0.10	0.07	-	-	0.1	0.01	150	300
1,1,2-Trichloorethaan	µg/l	<0.10	0.07	-	-	0.1	0.01	65	130
cis 1,2-Dichlooretheen	µg/l	<0.10	0.07	-	-	-	-	-	-
trans 1,2-Dichlooretheen	µg/l	<0.10	0.07	-	-	-	-	-	-
CKW (som)	µg/l	<1.6	-	-	-	-	-	-	-
Tribroommethaan	µg/l	<0.20	0.14	-	@	-	-	-	630
Vinylchloride	µg/l	<0.10	0.07	0.01	-	0.2	0.01	2.5	5
1,1-Dichlooretheen	µg/l	<0.10	0.07	0.01	-	0.1	0.01	5	10
1,2-Dichloorethenen (Som) factor 0,7	µg/l	0.14	0.14	0.01	-	0.2	0.01	10	20
1,1-Dichloorpropaan	µg/l	<0.20	0.14	-	-	-	-	-	-
1,2-Dichloorpropaan	µg/l	<0.20	0.14	-	-	-	-	-	-
1,3-Dichloorpropaan	µg/l	<0.20	0.14	-	-	-	-	-	-
Minerale olie									
Minerale olie (C10-C12)	µg/l	<10	7	-	@	-	-	-	-
Minerale olie (C12-C16)	µg/l	<10	7	-	@	-	-	-	-
Minerale olie (C16-C21)	µg/l	<10	7	-	@	-	-	-	-
Minerale olie (C21-C30)	µg/l	<15	10.5	-	@	-	-	-	-
Minerale olie (C30-C35)	µg/l	<10	7	-	@	-	-	-	-
Minerale olie (C35-C40)	µg/l	<10	7	-	@	-	-	-	-
Minerale olie totaal (C10-C40)	µg/l	<50	35	-	-	50	50	325	600
Extra parameters									
som 16 aromatische oplosmiddelen (Bbk, 1-1-2008)	µg/l	-	0.77	-	@	-	-	-	-
*S_diChlProp	07 01	-	0.42	-	-	-	-	-	-

Eurofins Nr.	Monsteromschrijving	Datum Monstername	Eindoordeel
13312930	8-1-1 8 (390-490)	03-01-2023	Overschrijding Streefwaarde

Legenda	
#	Aangenomen waarde
G.W.	Gemeten waarde
G.S.S.D.	Gestandaardiseerde meetwaarde
RG	< streefwaarde/aw2000 of RG
S	> streefwaarde/aw2000
T	> Tussenwaarde (T)
I	> Interventiewaarde (I)
-	<= Streefwaarde
> SW	> Streefwaarde
@	Geen toetsoordeel mogelijk

Deze toetsing is met de grootste zorg samengesteld Eurofins Analytico B.V. is echter niet verantwoordelijk voor de uitkomst van deze toetsing.

Mocht u een probleem in deze toetsing signaleren dan verzoeken wij u vriendelijk dit door te geven aan eol.helpdesk@eurofins.com

Bijlage 5 Toetsingskader Circulaire bodemsanering

AW = achtergrondwaarde

S = streefwaarde

I = interventiewaarde t.b.v. sanering(-sonderzoek)

Stof/niveau	voorkomen in:		Grondwater (µg/l opgelost, tenzij anders vermeld)	
	Grond/sediment (mg/kg droge stof)			
	AW	I	S	I
I. Metalen				
antimoon (Sb)	4,0	22	-	20
arsen (As)	20	76	10	60
barium (Ba)	-	920*	50	625
cadmium (Cd)	0,60	13	0,4	6
chrom (Cr)	55	-	1	30
chrom III	-	180	-	-
chrom VI	-	78	-	-
cobalt (Co)	15	190	20	100
koper (Cu)	40	190	15	75
kwik (Hg)	0,15	-	0,05	0,3
kwik (anorganisch)	-	36	-	-
kwik (organisch)	-	4	-	-
lood (Pb)	50	530	15	75
molybdeen (Mo)	1,5	190	5	300
nikkel (Ni)	35	100	15	75
tin (Sn)	6,5	-	-	-
vanadium (V)	80	-	-	-
zink (Zn)	140	720	65	800
II. Anorganische verbindingen				
chloride	-	-	100 (mg/l)	-
cyaniden-vrij	3	20	5	1500
cyaniden-complex	5,5	50	10	1500
thiocynaat	6,0	20	-	1500
III. Aromatische verbindingen				
benzeen	0,20	1,1	0,2	30
ethylbenzeen	0,20	110	4	150
tolueen	0,20	32	7	1000
xylenen	0,45	17	0,2	70
styreen (vinylbenzeen)	0,25	86	6	300
fenol	0,25	14	0,2	2000
cresolen (som)	0,30	13	0,2	200
dodecylbenzeen	0,35	-	-	-
aromatische oplosmiddelen (som)	2,5	-	-	-
IV. Polycyclische aromatische koolwaterstoffen (PAK's)				
naftaleen	-	-	0,01	70
antraceen	-	-	0,0007	5
fenantheen	-	-	0,003	5
fluoranteen	-	-	0,003	1
benzo(a)antraceen	-	-	0,0001	0,5
chryseen	-	-	0,003	0,2
benzo(a)pyreen	-	-	0,0005	0,05
benzo(ghi)peryleen	-	-	0,0003	0,05
benzo(k)fluoranteen	-	-	0,0004	0,05
indeno(1,2,3cd)pyreen	-	-	0,0004	0,05
PAK (som 10)	1,5	40	-	-
V. Gechloreerde koolwaterstoffen				
vinylchloride	0,10	0,1	0,01	5
dichloormethaan	0,10	3,9	0,01	1000
1,1-dichloorethaan	0,20	15	7	900
1,2-dichloorethaan	0,20	6,4	7	400
1,1-dichlooretheen	0,30	0,3	0,01	10
1,2-dichlooretheen (cis- en trans-)	0,30	1	0,01	20
dichloorpropanen	0,80	2	0,8	80
trichloormethaan (chloroform)	0,25	5,6	6	400
1,1,1-trichloorethaan	0,25	15	0,01	300
1,1,2-trichloorethaan	0,3	10	0,01	130
trichlooretheen (Tri)	0,25	2,5	24	500
tetrachloormethaan (Tetra)	0,30	0,7	0,01	10
tetrachlooretheen (Per)	0,15	8,8	0,01	40
monochloorbenzeen	0,20	15	7	180
dichloorbenzenen	2,0	19	3	50
trichloorbenzenen	0,015	11	0,01	10
tetrachloorbenzenen	0,0090	2,2	0,01	2,5
pentachloorbenzeen	0,0025	6,7	0,003	1
hexachloorbenzeen	0,0085	2,0	0,0009	0,5
monochloorfenolen(som)	0,045	54	0,3	100
dichloorfenolen (som)	0,20	22	0,2	30
trichloorfenolen (som)	0,0030	22	0,03	10
tetrachloorfenolen (som)	0,015	21	0,01	10
pentachloorfenol	0,0030	12	0,04	3
PCB's (som 7)	0,020	1	0,01	0,01
chloor-naftaleen (som)	0,070	23	-	6
monochlooranilinen (som)	0,20	50	-	30
dioxine (som I-TEQ)	0,000055	0,00018	-	-
pentachlooraniline	0,15	-	-	-

* De norm voor barium geldt alleen voor die situaties waarbij duidelijk sprake is van antropogene bodemverontreiniging. Voor overige situaties is de norm voor barium tijdelijk buiten werking gesteld.

Bijlage 5 Toetsingskader Circulaire bodemsanering

voorkomen in:		Grond/sediment (mg/kg droge stof)		Grondwater (µg/l opgelost, tenzij anders vermeld)	
Stof/niveau		AW	I	S	I
VI.					
Bestrijdingsmiddelen					
chloordaan	0,0200	4	0,02 ng/l	0,2	
DDT (som)	0,20	1,7	-	-	
DDE (som)	0,10	2,3	-	-	
DDD (som)	0,020	34	-	-	
DDT/DDE/DDD (som)	-	-	0,004 ng/l	0,01	
aldrin	-	0,32	0,009 ng/l	-	
dieldrin	-	-	0,1 ng/l	-	
endrin	-	-	0,04 ng/l	-	
drins (som)	0,015	4	-	0,1	
α-endosulfan	0,00090	4	0,2 ng/l	5	
α-HCH	0,0010	17	33 ng/l	-	
β-HCH	0,0020	1,6	8 ng/l	-	
γ-HCH (lindaan)	0,0030	1,2	9 ng/l	-	
HCH-verbindingen (som)	-	-	0,05	1	
heptachloor	0,00070	4	0,005 ng/l	0,3	
heptachloorepoxide (som)	0,0020	4	0,005 ng/l	3	
hexachloorbutadieen	0,003	-	-	-	
organochloorhoudende bestrijdingsmiddelen(som landbodem)	0,40	-	-	-	
azinfos-methyl	0,0075	-	-	-	
organotin verbindingen (som)	0,15	2,5	0,05-16 ng/l	0,7	
tributyltin (TBT)	0,065	-	-	-	
MCPA	0,55	4	0,02	50	
atracine	0,035	0,71	29 ng/l	150	
carbaryl	0,15	0,45	2 ng/l	50	
carbofuran	0,017	0,017	9 ng/l	100	
4-chloormethylfenolen (som)	0,60	-	-	-	
niet-chloorhoudende bestr.mid. (som)	0,090	-	-	-	
VII.					
Overige verontreinigingen					
asbest	-	100	-	-	
cyclohexanon	2,0	150	0,5	15000	
dimethyl ftalaat	0,045	82	-	-	
diethyl ftalaat	0,045	53	-	-	
di-isobutylftalaat	0,045	17	-	-	
dibutyl ftalaat	0,070	36	-	-	
butyl benzylftalaat	0,070	48	-	-	
dihexyl ftalaat	0,070	220	-	-	
di(2-ethylhexyl)ftalaat	0,045	60	-	-	
ftalaten (som)	-	-	0,5	5	
minerale olie	190	5000	50	600	
pyridine	0,15	11	0,5	30	
tetrahydrofuran	0,45	7	0,5	300	
tetrahydrothiofeen	1,5	8,8	0,5	5000	
tribroommethaan	0,20	75	-	630	
ethyleenglycol	5,0	-	-	-	
diethyleenglycol	8,0	-	-	-	
acrylonitril	2,0	-	-	-	
formaldehyde	2,5	-	-	-	
isopropanol (2-propanol)	0,75	-	-	-	
methanol	3,0	-	-	-	
butanol (1-butanol)	2,0	-	-	-	
butylacetaat	2,0	-	-	-	
ethylacetaat	2,0	-	-	-	
methyl-tert-butyl ether (MTBE)	0,20	-	-	-	
methylethylketon	2,0	-	-	-	

Bodemtypecorrectie

Anorganische verbindingen

$$L_b = L_{st} * \frac{a + b * \% \text{ lut.} + c * \% \text{ org. st.}}{a + b * 25 + c * 10}$$

L_b is interventiewaarden geldend voor de te beoordelen bodem (mg/kg); **L_{st}** is interventiewaarde voor de standaardbodem (mg/kg); **% lut.** is gemeten percentage lutum in de te beoordelen bodem; **% org. st.** is gemeten percentage organisch stof in de te beoordelen bodem;
A, B en C zijn constanten afhankelijk van de stof; Voor toepassing van de bodemtypecorrectie bij achtergrondwaarden wordt in de bovenstaande formule de interventiewaarde vervangen door achtergrondwaarden.

Bijlage 5 Toetsingskader Circulaire bodemsanering

STOF	a	b	c
arseen	15	0,4	0,4
barium	30	5	0
beryllium	8	0,9	0
cadmium	0,4	0,007	0,021
chromium	50	2	0
cobalt	2	0,28	0
koper	15	0,6	0,6
kwik	0,2	0,0034	0,0017
lood	50	1	1
nikkel	10	1	0
tin	4	0,6	0
vanadium	12	1,2	0
zink	50	3	1,5

Organische verbindingen

$$Lb = Lst * \frac{\% \text{ org. st.}}{10}$$

Lb is interventiewaarden geldend voor de te beoordelen bodem (mg/kg); **Lst** is interventiewaarde voor de standaardbodem (mg/kg); **% org. st.** is gemeten percentage organisch stof in de te beoordelen bodem; Voor bodems met gemeten organisch stofgehaltes van meer dan 30% respectievelijk minder dan 2%, worden gehalten van respectievelijk 30% en 2% aangehouden. Voor toepassing van de bodemtypecorrectie bij achtergrondwaarden wordt in de bovenstaande formule de interventiewaarde vervangen door achtergrondwaarde.

Nader onderzoek

De tussenwaarde (T) is het toetsingscriterium ten behoeve van een nader onderzoek. Wordt de tussenwaarde overschreden, dan is een nader onderzoek, op korte termijn, noodzakelijk.

$$T = 0,5 * (AW + I)$$

T is de tussenwaarde; **AW** is de achtergrondwaarde en **I** is de interventiewaarde.

Econsultancy onderzoekt en adviseert bij milieu- en omgevingsvraagstukken



Bodem



Omgeving



Water



Ecologie



Bomen



Geluid



Infra



Archeologie



Drone



Breeam