
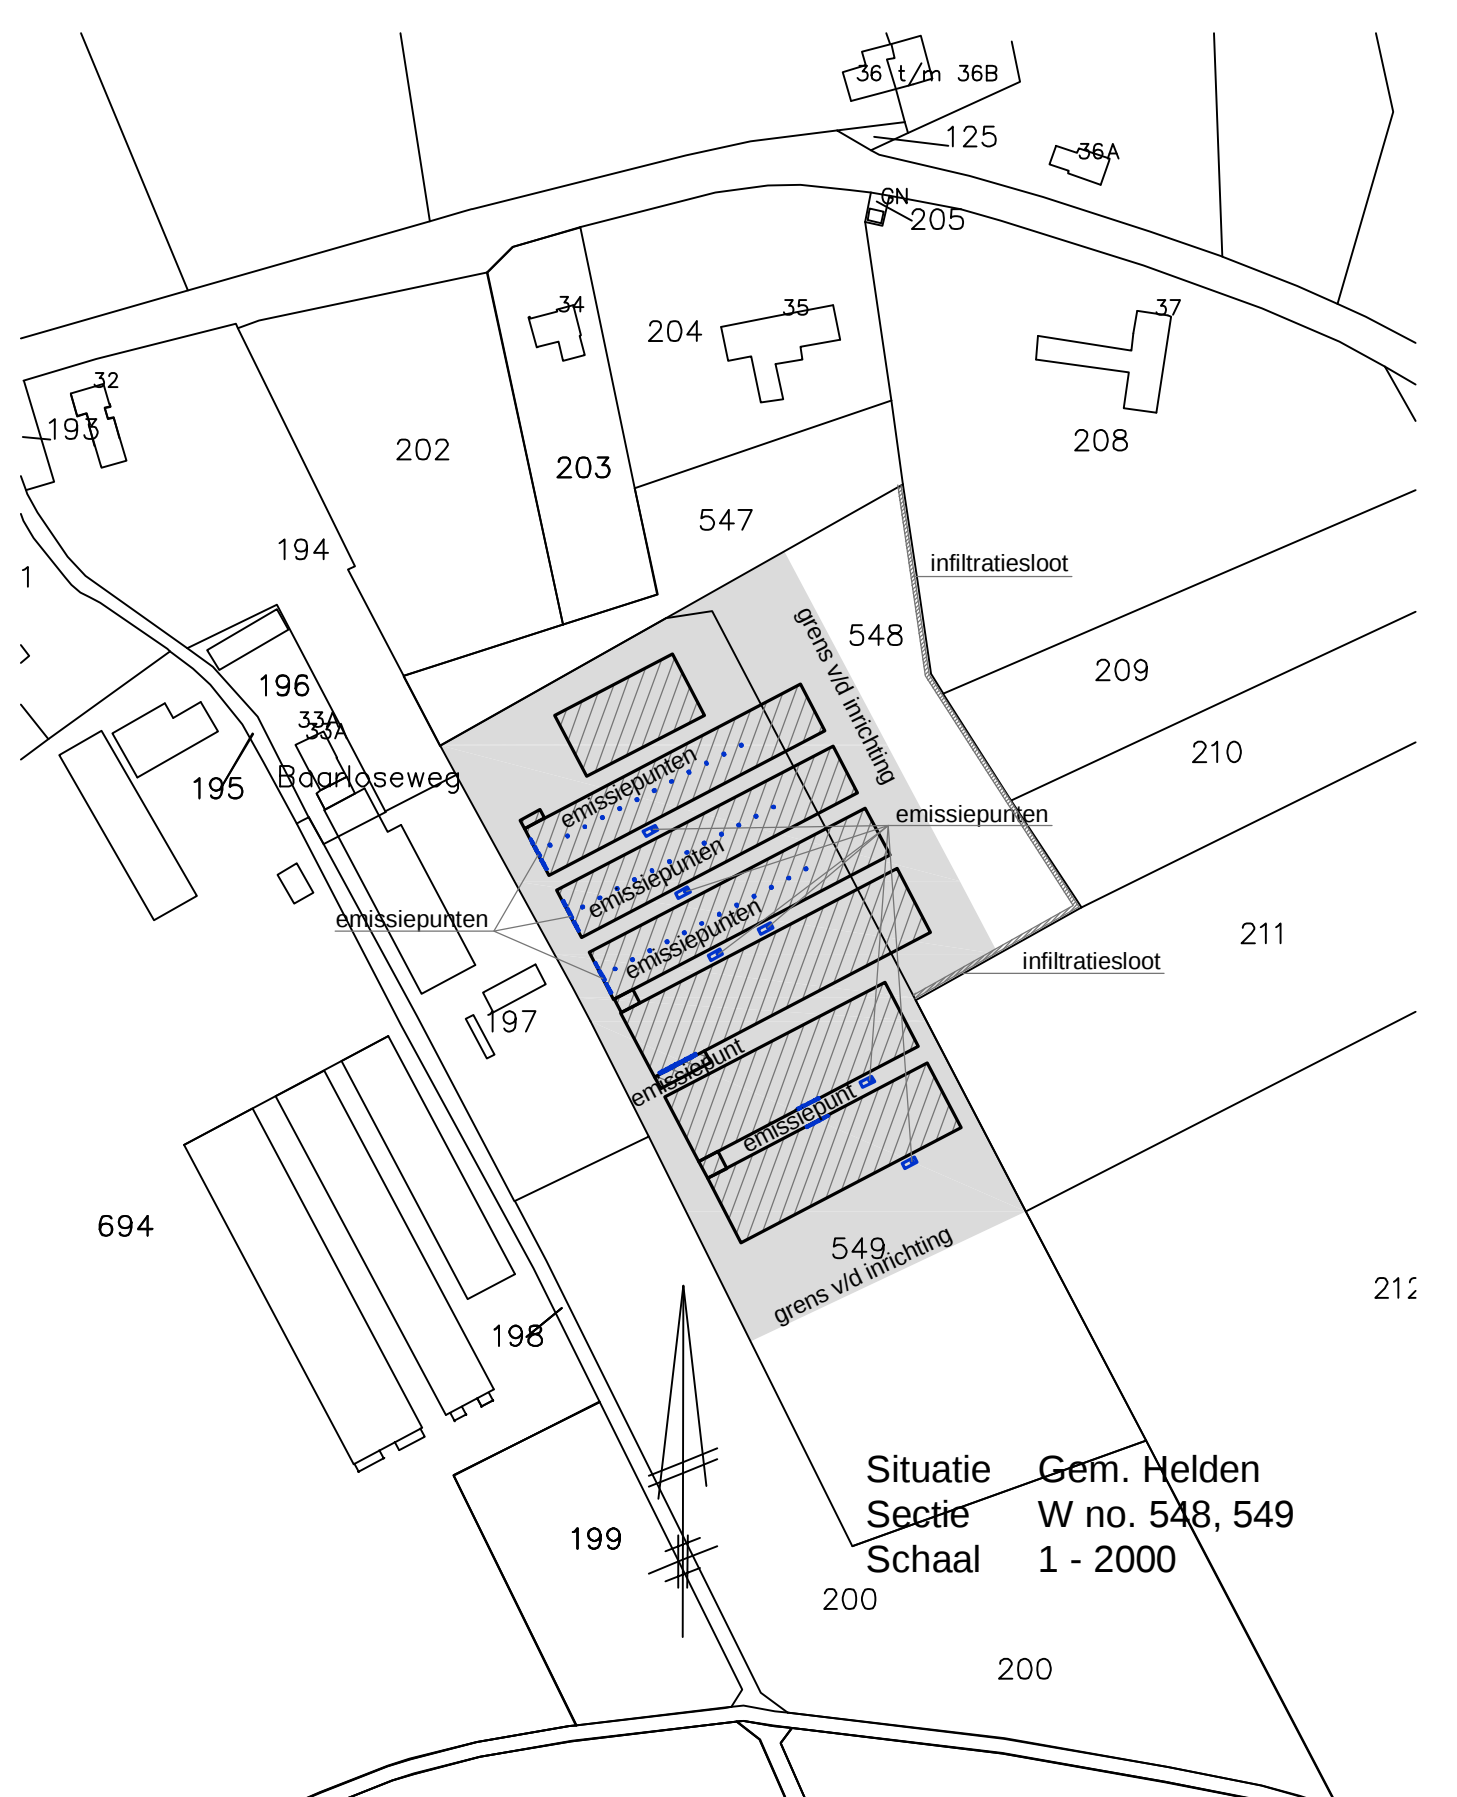
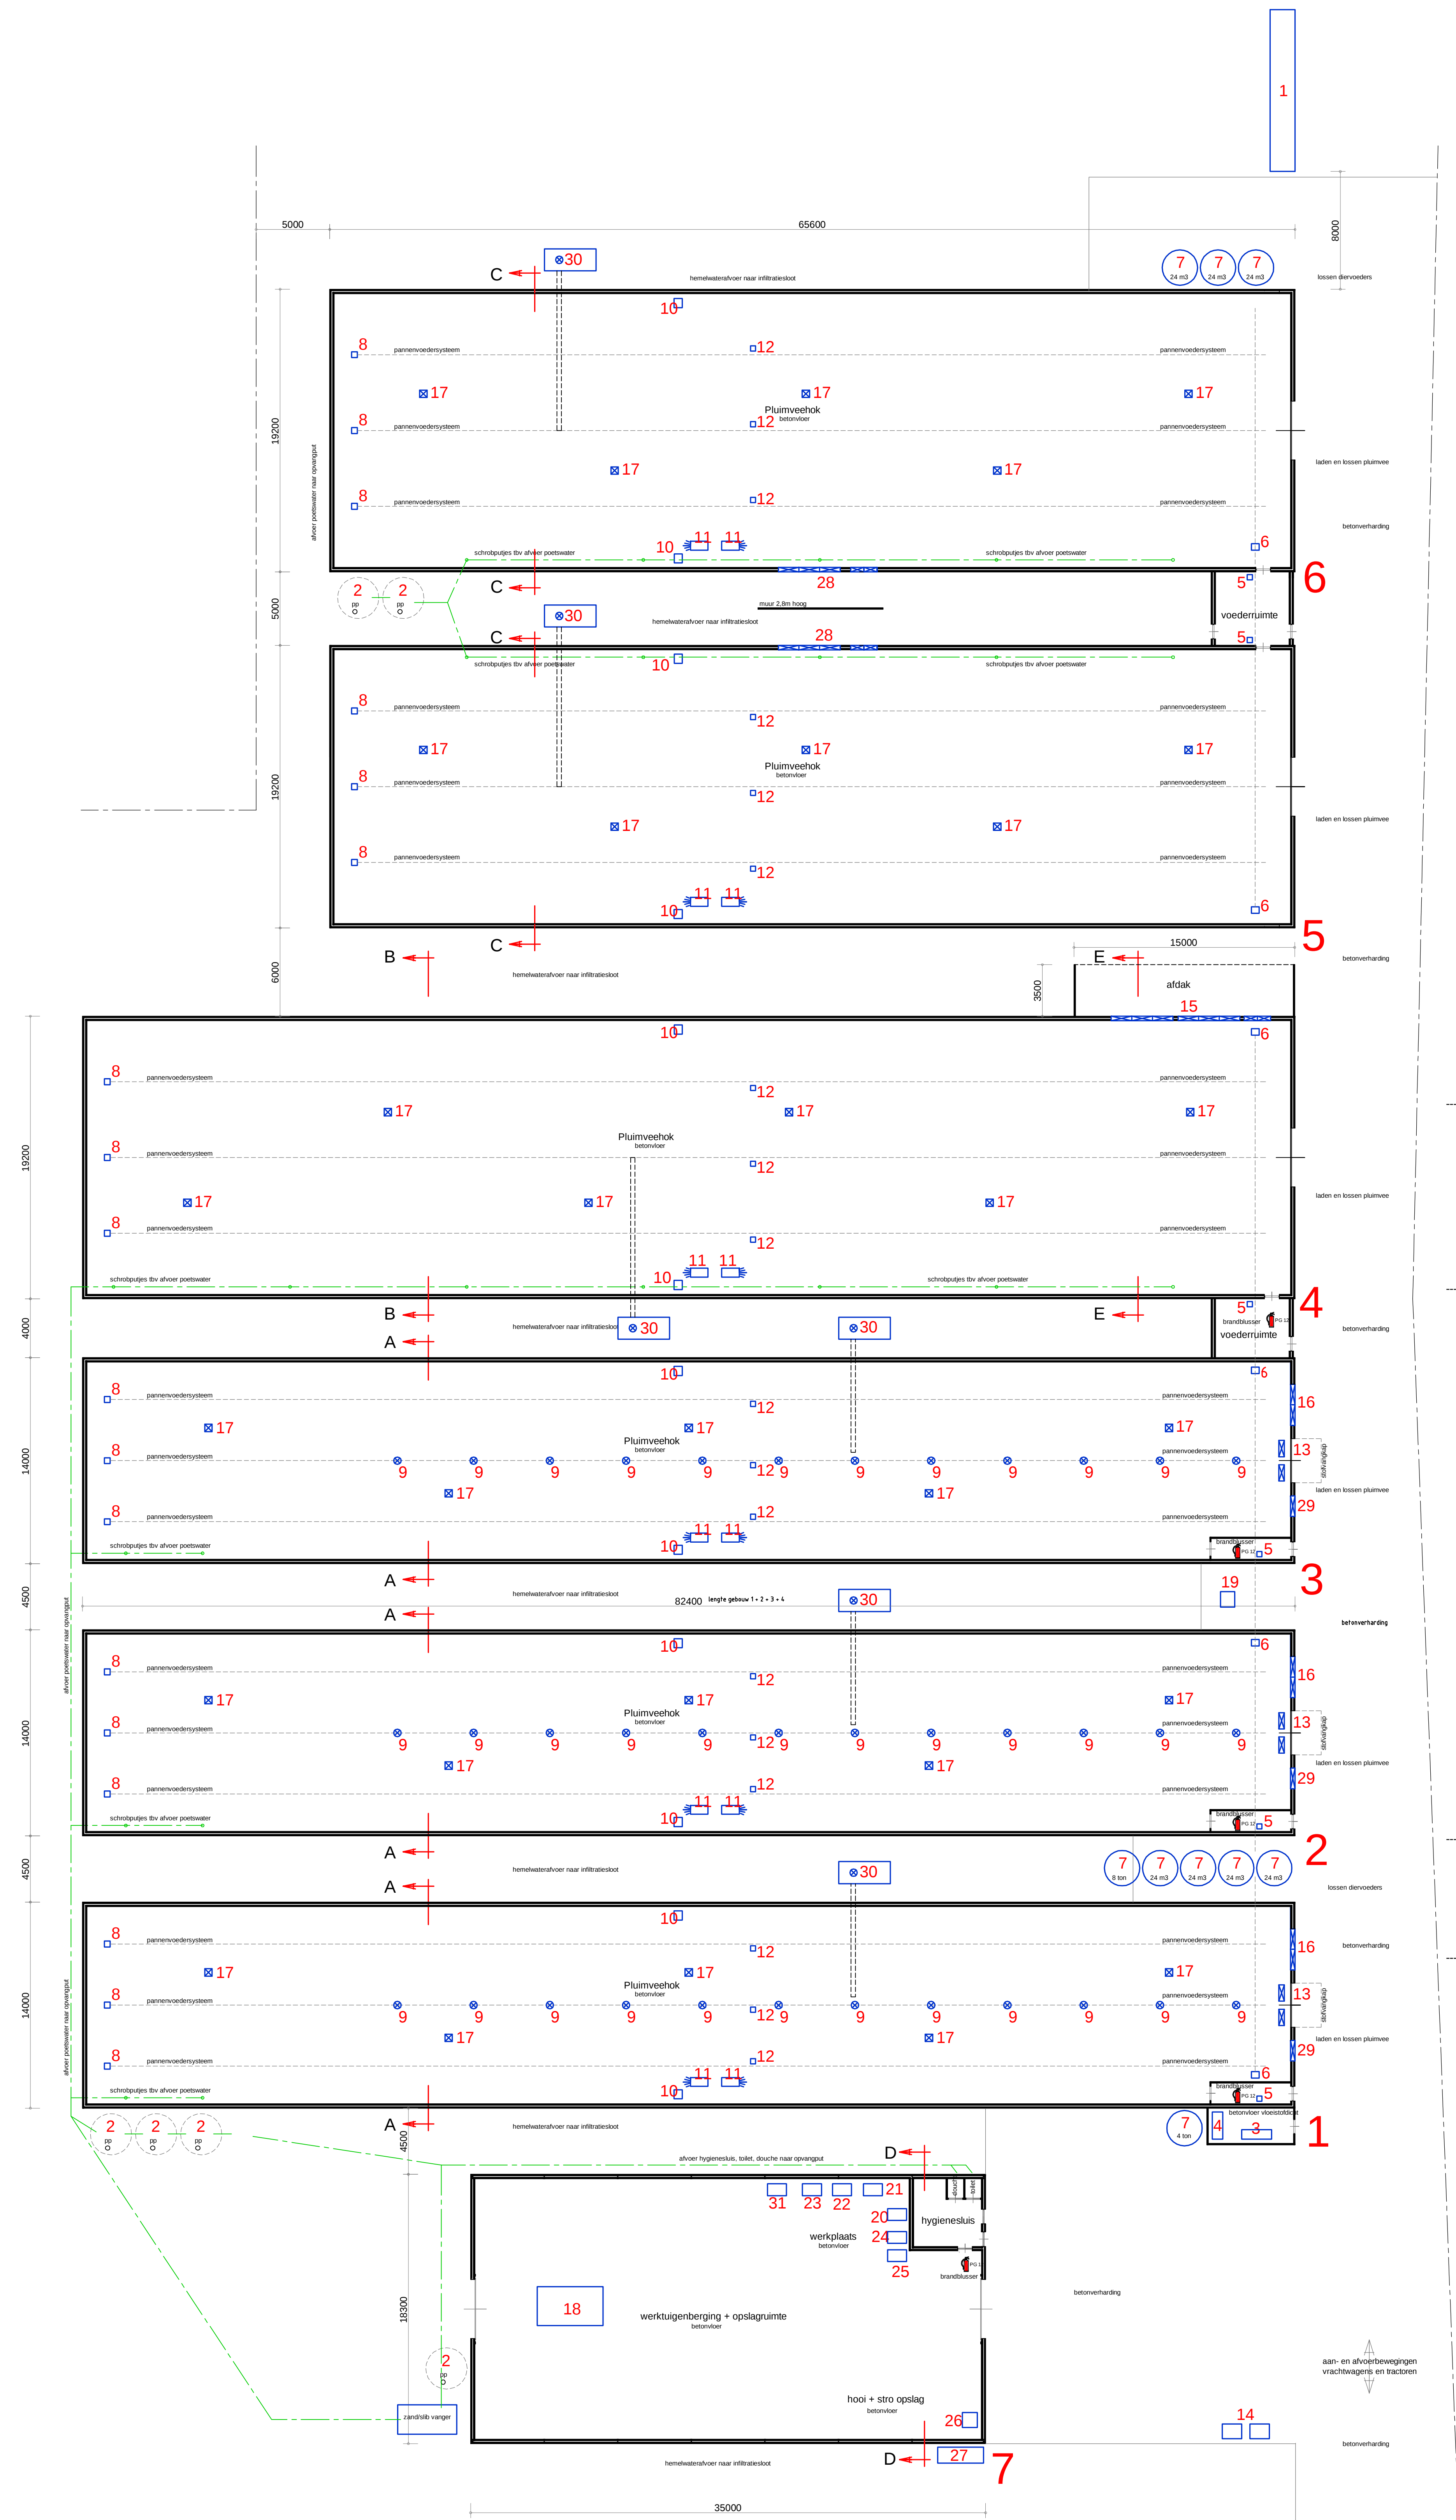


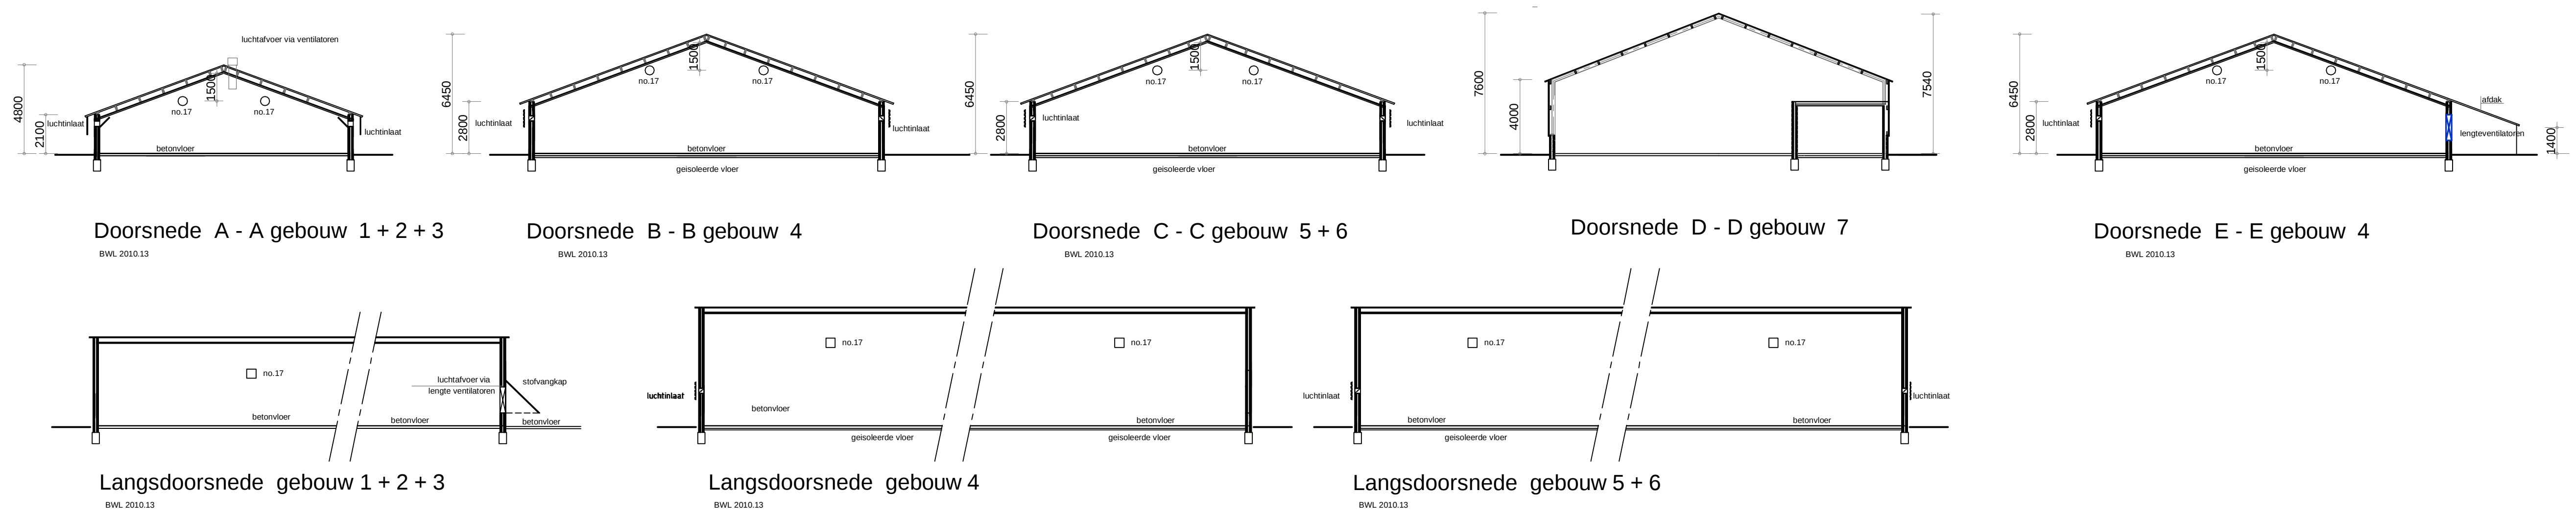

gebouw 1	pluimveehok	wanden	baksteen
gebouw 2	pluimveehok	dak	golflaten
gebouw 3	pluimveehok	vloer	beton
gebouw 4	pluimveehok	plafond	isolatieplaten
gebouw 5	pluimveehok	wanden	baksteen / prefab elementen
gebouw 6	pluimveehok	dak	golflaten
		vloer	beton
		plafond	isolatieplaten
gebouw 5	werktuigenberging	wanden	baksteen - stalen damwandplaten
	werkplaats	dak	golflaten
	opslagruimte	vloer	kluisverharding

RENOVOOI		aantal	elektrische	stook
		vermogen	vermogen	vermogen
1	Propaangas tank inhoud 18 m ³	1		
2	opvangput poetswater inhoud 10 m ³	6		
3	noodstroom aggregaat met dieselmotor 70 kw in lekkab	1		
4	vloestofdichte bak met opslag dieseltank inhoud 100 ltr	1		
5	medicijnmixer met motor 0,1 kw	6	0,60	
6	voedervijzel met motor 0,75 kw	6	4,50	
7	voedersilo met voedervijzel 0,6 kw	9	5,40	
8	pannen voedersysteem met motor 0,75 kw	18	13,50	
9	ventilator 0,4 kw Ø 50cm 1400 omw/min	26	10,40	
10	motor bediening luchtinlaat kleppen 0,3 kw	12	3,60	
11	propaangas gestookte heteluchtkachel 80 kw met ventilator 0,3 kw	12	3,60	960
12	lier met motor 0,6 kw tbv bediening pannenvoedersysteem	18	10,80	
13	lengte ventilatoren 4 st Ø 140 cm motor 1,1 kw 1400 omw/min (alleen in zomermaanden in gebruik)	3	13,20	
14	kadaverkoelingen met motor 2x 0,45 kw, koelmedium R22 2x 2,5 kg	1	0,90	
15	lengte ventilatoren: 6 st Ø 140 cm 1,1 kw 1400 omw/min	1	6,60	
16	lengte ventilatoren: 2 st Ø 90 cm 0,75 kw 1400 omw/min	1	1,50	
17	in pandige circulatieventilator 0,45 kw 6000 m ³ /uur (geen emissiepunt)	31	13,95	
18	loader met dieselmotor 50 kw	1		
19	gronswaterpomp met motor 7,5 kw	1	7,50	
20	verplaatsbare hogedrukreiniger met motor 3 kw	1	3,0	
21	bestrijdingsmiddelenkast inhoud ± 30 kg met lekkab	1		
22	verplaatsbare lespomp 240 amp	1		
23	werkbank met diverse handgereedschappen totaal 7,5 kw	1	7,50	
24	kolomboormachine met motor 0,5 kw	1	0,50	
25	slijpsteen met motor 0,2 kw	1	0,20	
26	vloestofdichte bak met opslag smeermolie 2x 60 ltr	1		
27	dubbelwandige dieseltank inhoud 2000 ltr met pompje 0,1 kw	1	0,10	
28	lengte ventilatoren: 4 st Ø 140 cm 1,1 kw 1400 omw/min	2	8,80	
29	lengte ventilatoren: 2 st Ø 90 cm 0,75 kw 1400 omw/min	2	3,0	
30	lengte ventilator 1 st Ø 90 cm 0,75 kw 1400 omw/min	3	2,25	
31	warmtewisselaar met vent. 1,5 kw 1400 omw/min	6	9,0	
	opslag azijnzuur en chloor in vaten, met lekkab	1	0,0	
Totaal elektrische vermogen			125,10 kw	
Totaal stook vermogen			960 kw	
Totaal verbrandingsmotoren			120 kw	

Totale bezetting gebouwen	aantal	platen	huysvesting
gebouw 1	19360	19360	grondhuysvesting BWL2010.13
gebouw 2	19360	19360	grondhuysvesting BWL2010.13
gebouw 3	19360	19360	grondhuysvesting BWL2010.13
gebouw 4	27076	27076	grondhuysvesting BWL2010.13
gebouw 5	21593	21593	grondhuysvesting BWL2010.13
gebouw 6	21593	21593	grondhuysvesting BWL2010.13

Behoort bij de aanvraag vergunning Wet Milieubeheer :

J. Coolen
Kloosterstraat 36c
5988 CL Helden

Bedrijf: Baarloesweg 34a te Helden
d.d. Handtekening

Werk: Tekening aanvraag vergunning Wet milieubeheer.
Bedrijf: Baarloesweg 34a te Helden

Opdrachtgever:

J. Coolen
Kloosterstraat 36c
5988 CL Helden
tel: 077-3078319
fax: 0475-451514

Werk nr:


4271-1

gew. d.d. 05-06-2012 V2
d.d. 02-09-2011 V1
Schaal 1:200

van den SCHOOR bouwkundig ontwerp bureau

Gildelaan 7, 6095 AL Baexem
tel: 0475-451697
fax: 0475-451514

vSchoor

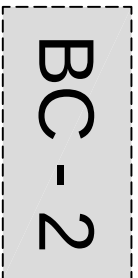

TA


Bestaande pluimveestal


TAS

14,400 sq ft, 100 ft deep
 (existing structure)
 30 ft high
 30 ft high

14,400 sq ft, 100 ft deep
 (existing structure)
 30 ft high
 30 ft high

14,400 sq ft, 100 ft deep
 (existing structure)
 30 ft high
 30 ft high

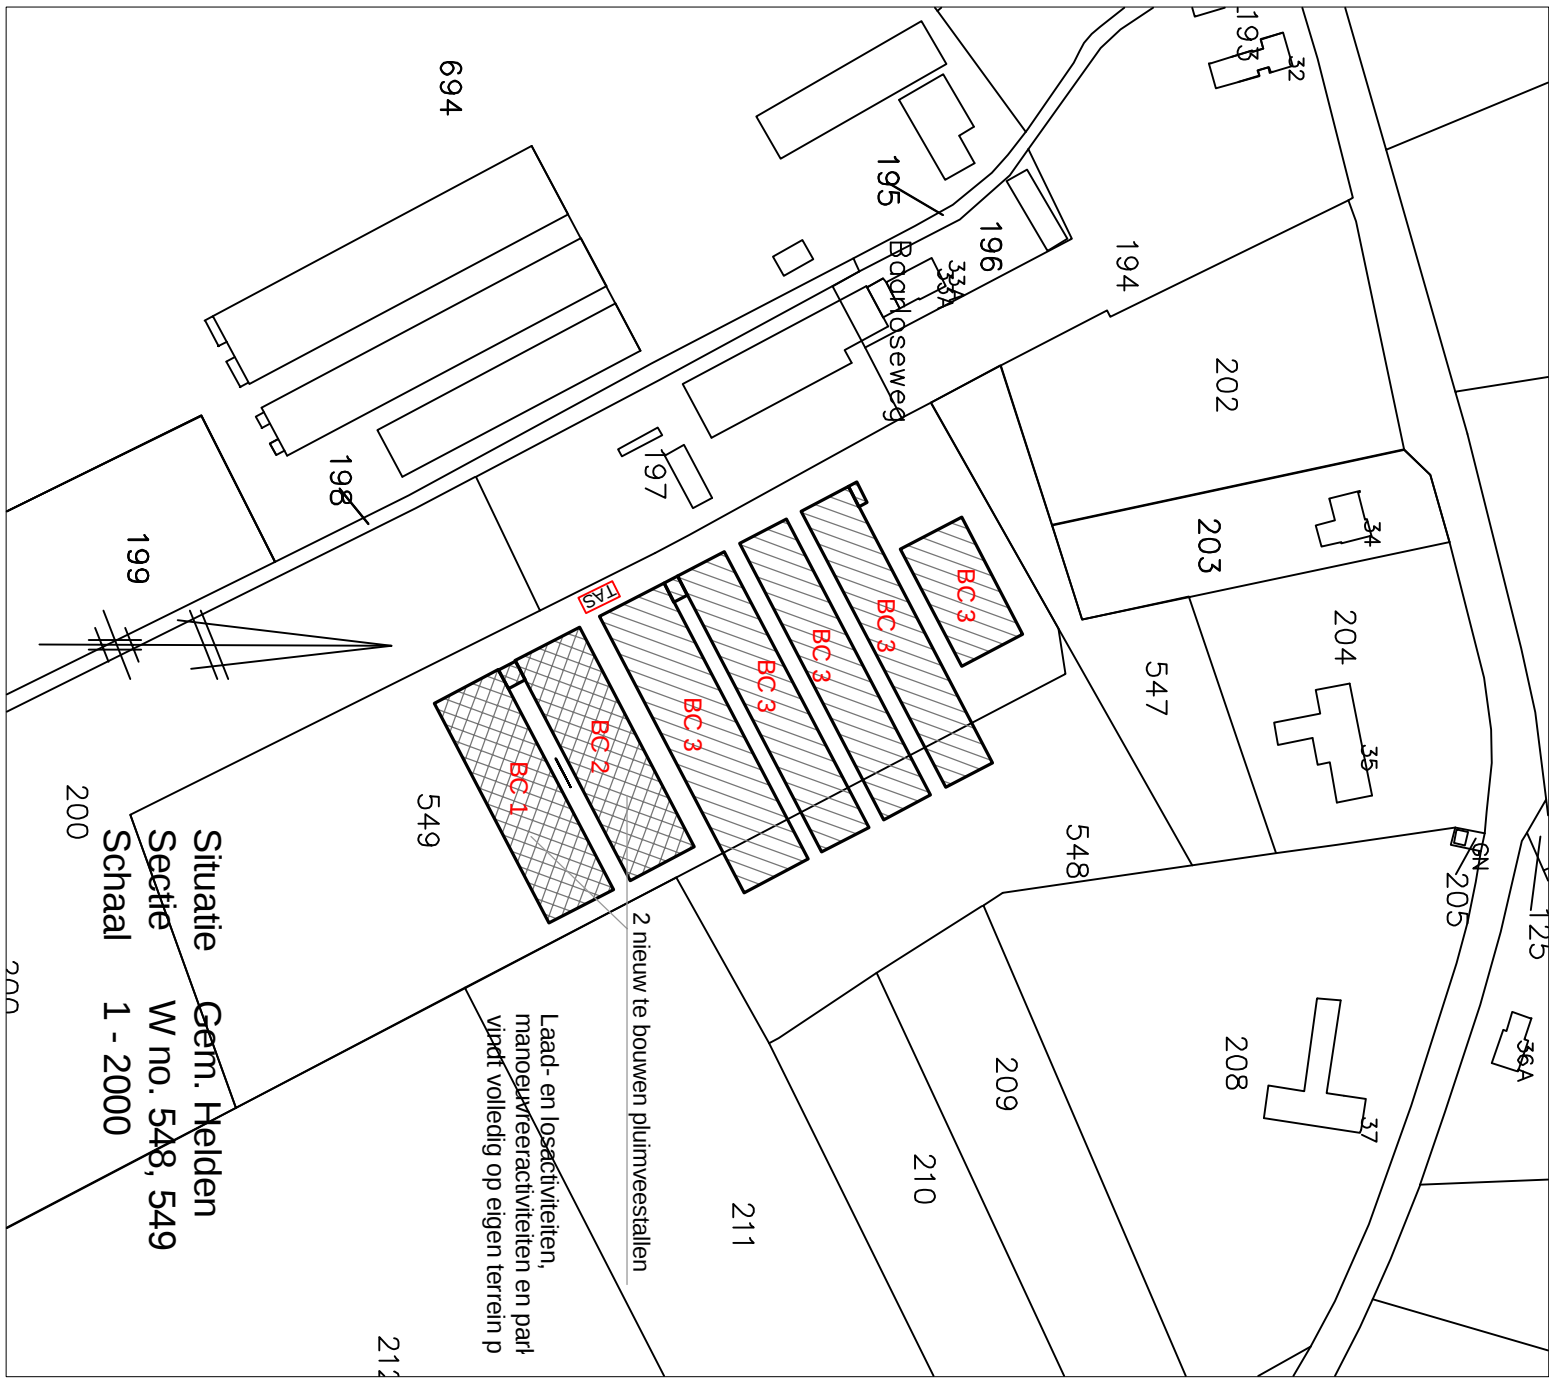

Alle constructieve gegevens volgens tekening en berekening constructeur

strategische funding tot op vaste grondslag.

afte deuren (digniteit 900 x 2300mm)
deels in kwaliteit gevelaluminium KVJ 95
deels in kwaliteits kunststof ramen en deuren volgens richtlijn SKG-VKG en KOM-
deuren - ramen en kozijnen moeten tegelijk overeenkomstig NEN 5096 en
meetspecificatie voor raamkozijnprofiel hebben van tenminste klasse 2.

De brandveiligheidsklasse volgens de NEN 6055 + NEN 1775
(ont. 2.009 + 2.000 Ed. 1 + 2.072 Ed. 2, 1.000 lokaal brandveiligheid 2D)

De constructieonderdelen grenzend aan de binnenuit wolden conform NEN 6065 aan een bijdrage tot brandvoortplanting van klasse B2-S2-d0

De constructie-onderdelen grenzend aan de buitenruimte voldoen conform NEN 6065 aan een typeproef voor brandveiligheid van klasse B2-S2-O0

aan de bovenzijde aan een bijlage tot brandverordening van klasse T3. De rookdichtheid volgens NEN 6085 (art. 2.126 tot 1 van het bouwbesluit).

De constructieonderdelen grenzend aan de binnenucht voldoen conform NEN 6066 aan de rookdichtheid van 10m².

elektrische installatie volgens een 1010
verordening volgens een 1010

spunnenwade rookwiel normaal nr 433 dik 7,5 cm
alle glasoplossingen voorzien van isolatieglas

elke materiële verwerken en aantellingen volgens voorafschreven leverancier het geheel uit te voeren volgens de geënde berekenings en AEN voor schriften









van den SCHOOR bouwkundig ontwerpburo
Gildhaan 7, 6095 AL Buxteh
tel. 0475-451097
fax 0475-451514
www.vandenschoor.nl
info@vandenschoor.nl

vSchoor

aan de bovenzijde aan een bijdrage tot brandveiligheid van klasse T3. De rookdichtheid volgens NEN 6065 (art. 2.128 lid 1 van het bouwbesluit). De constructieonderdelen grenzend aan de binnenrucht voldoen conform NEN 6066 aan de rookdichtheid van 10m-1.

- Kaplan -

Bestande pluimveestal

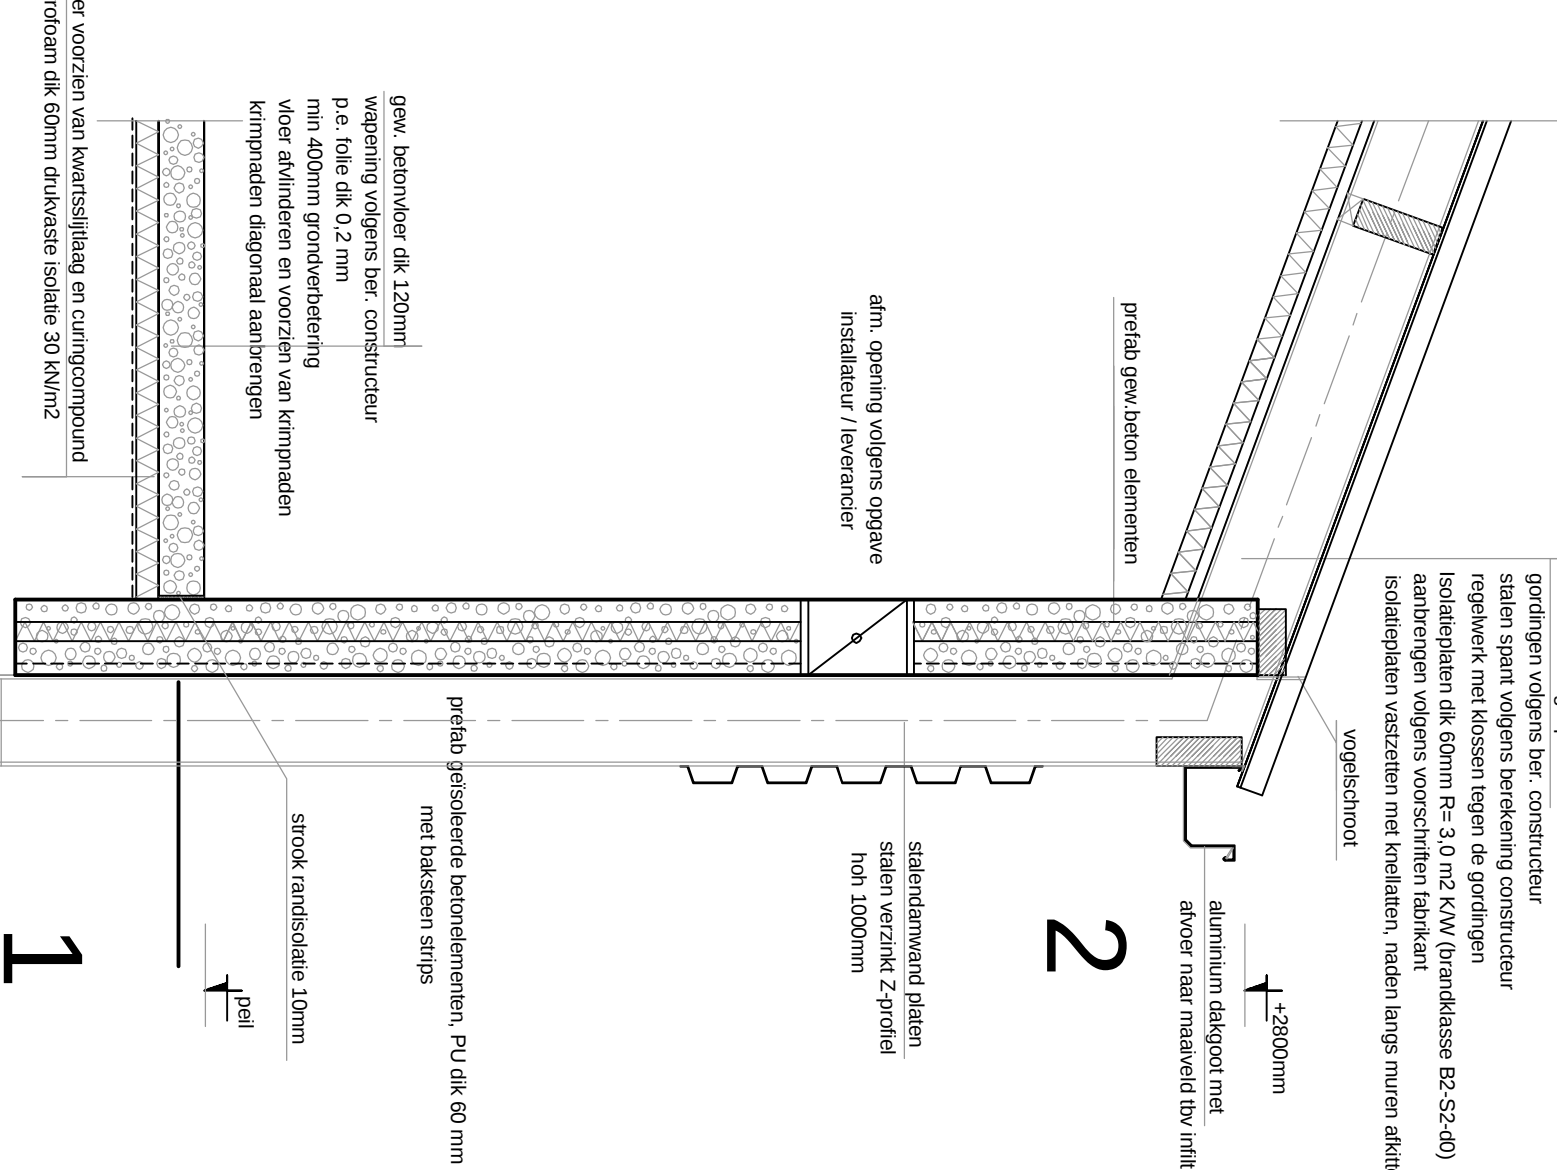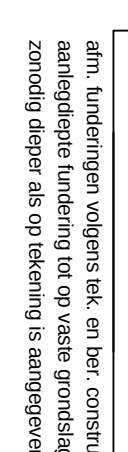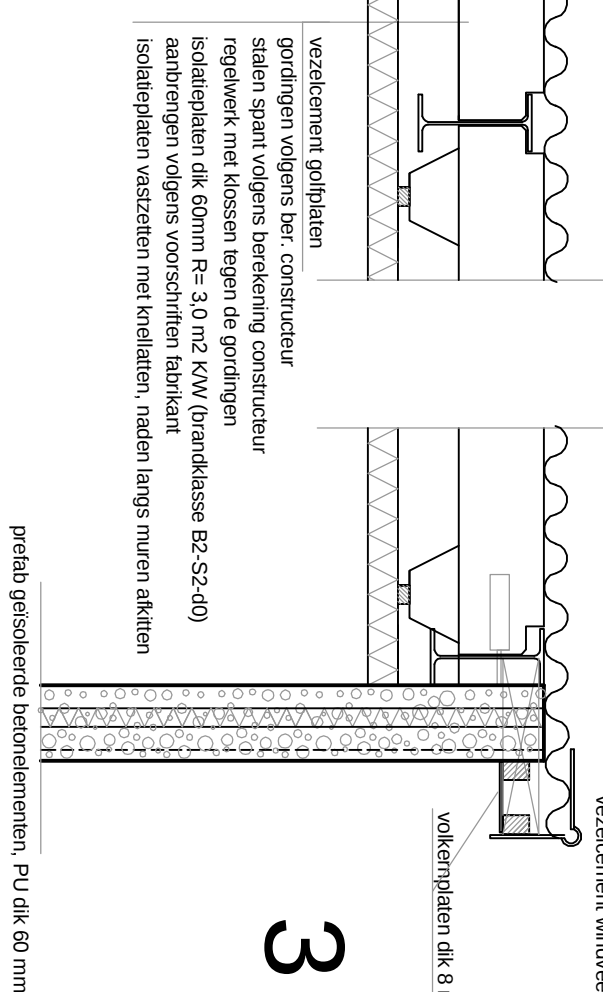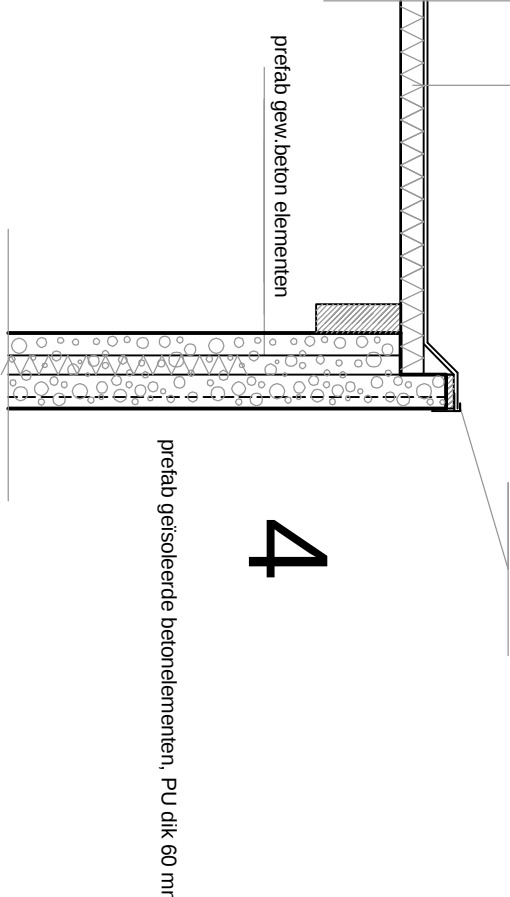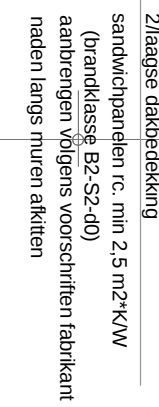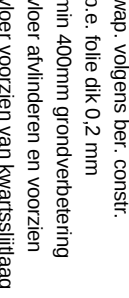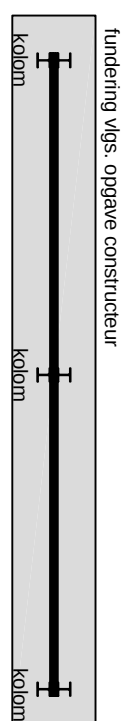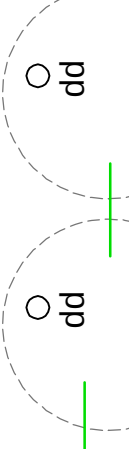

Kloosterstraat 36c
5988 CJ Helden
tel: 077-307831
fax:

fax 0475-451514

Vt School