



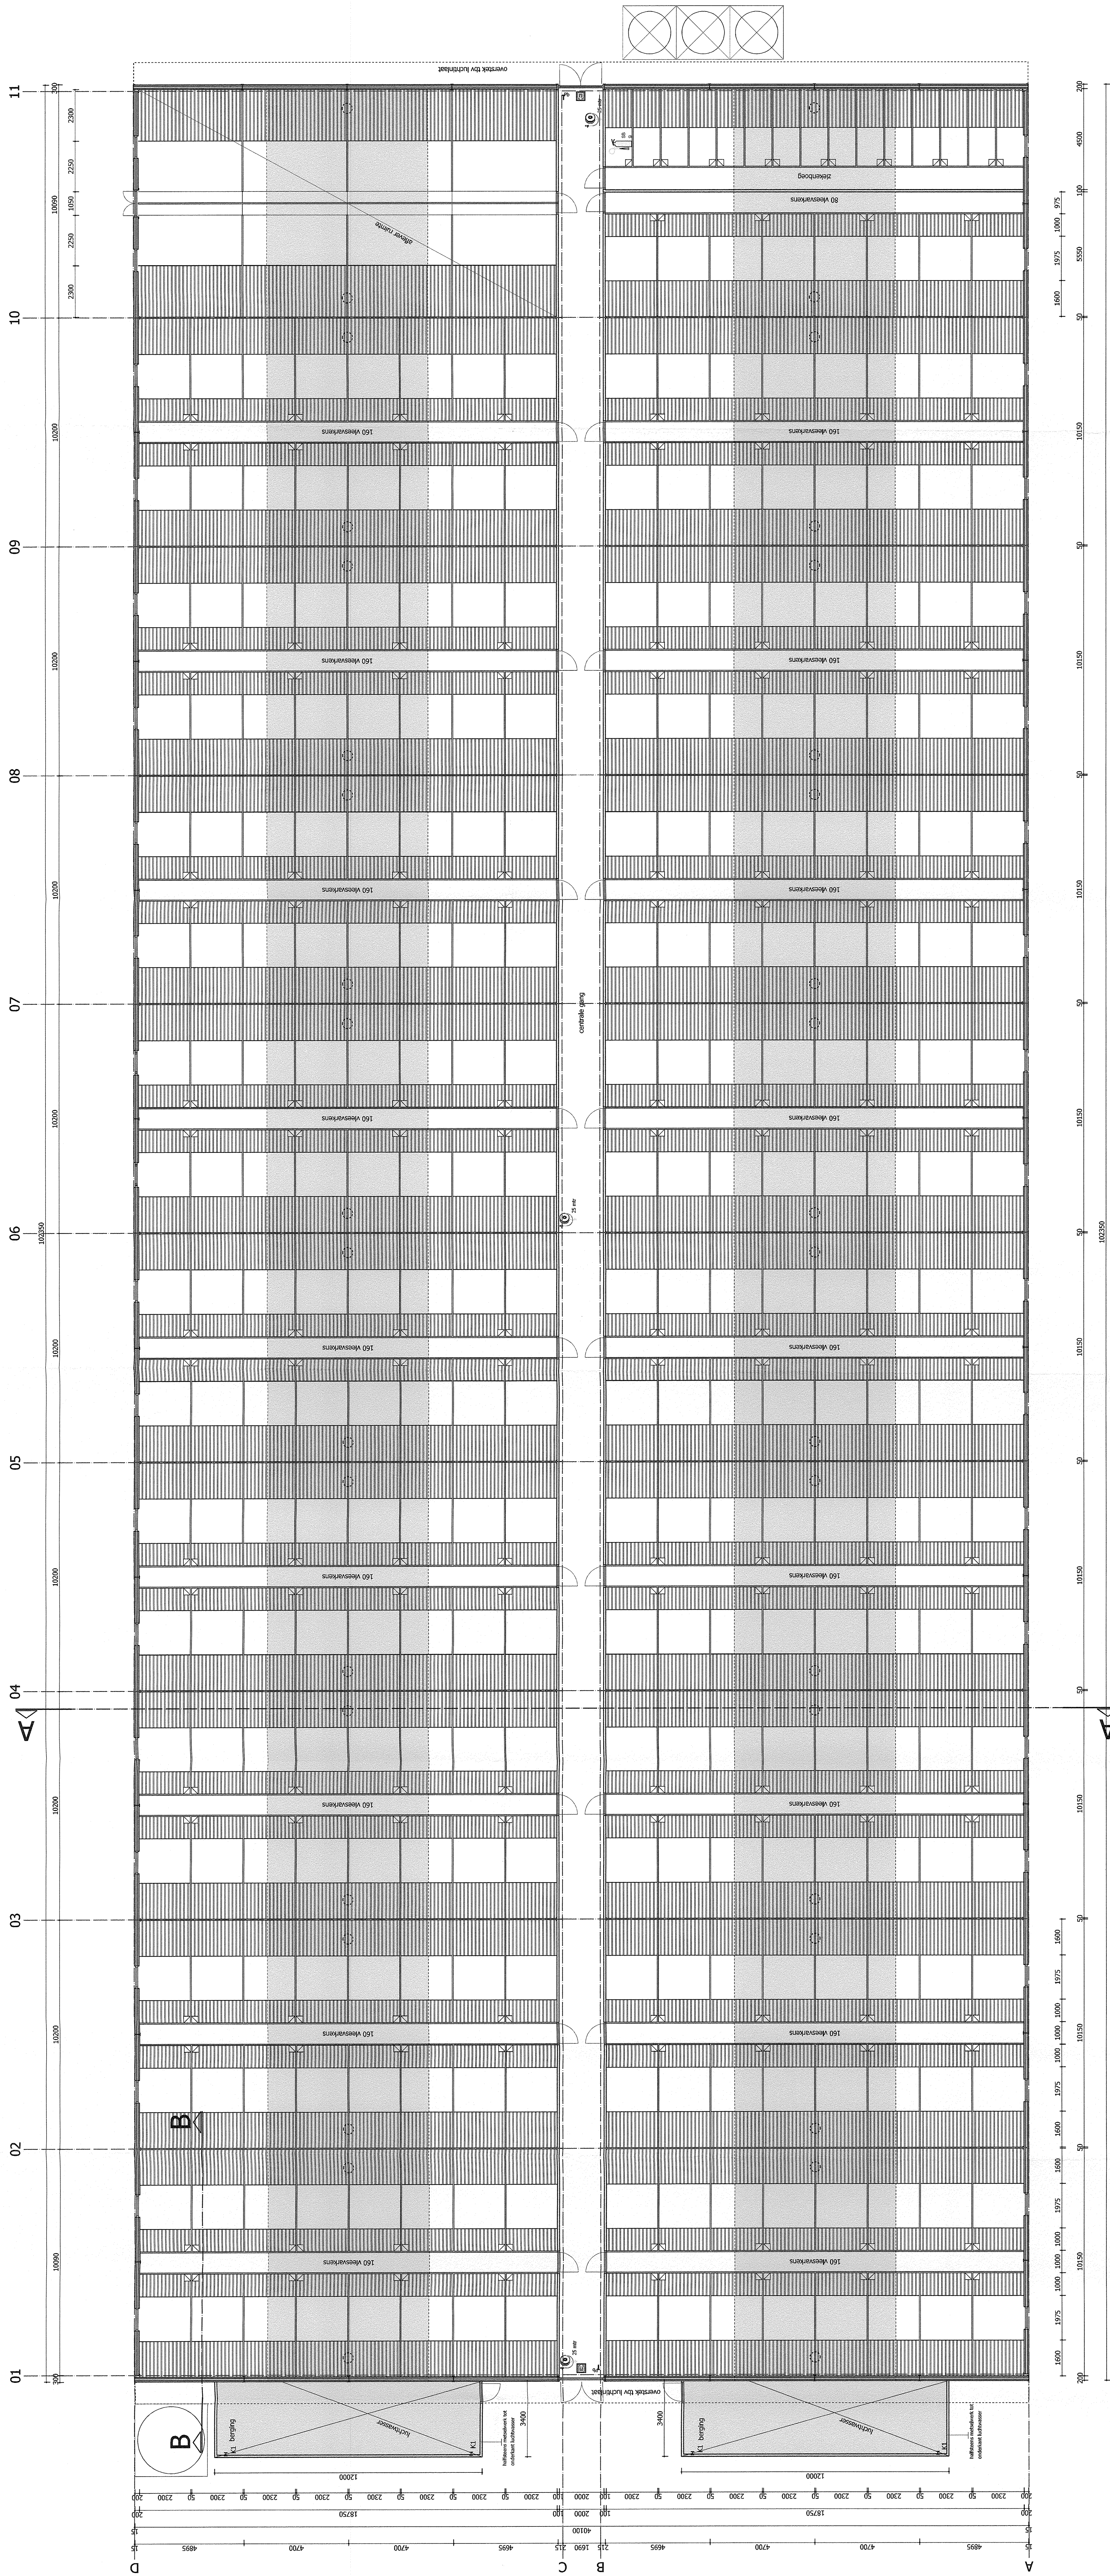

Plattegrond

140

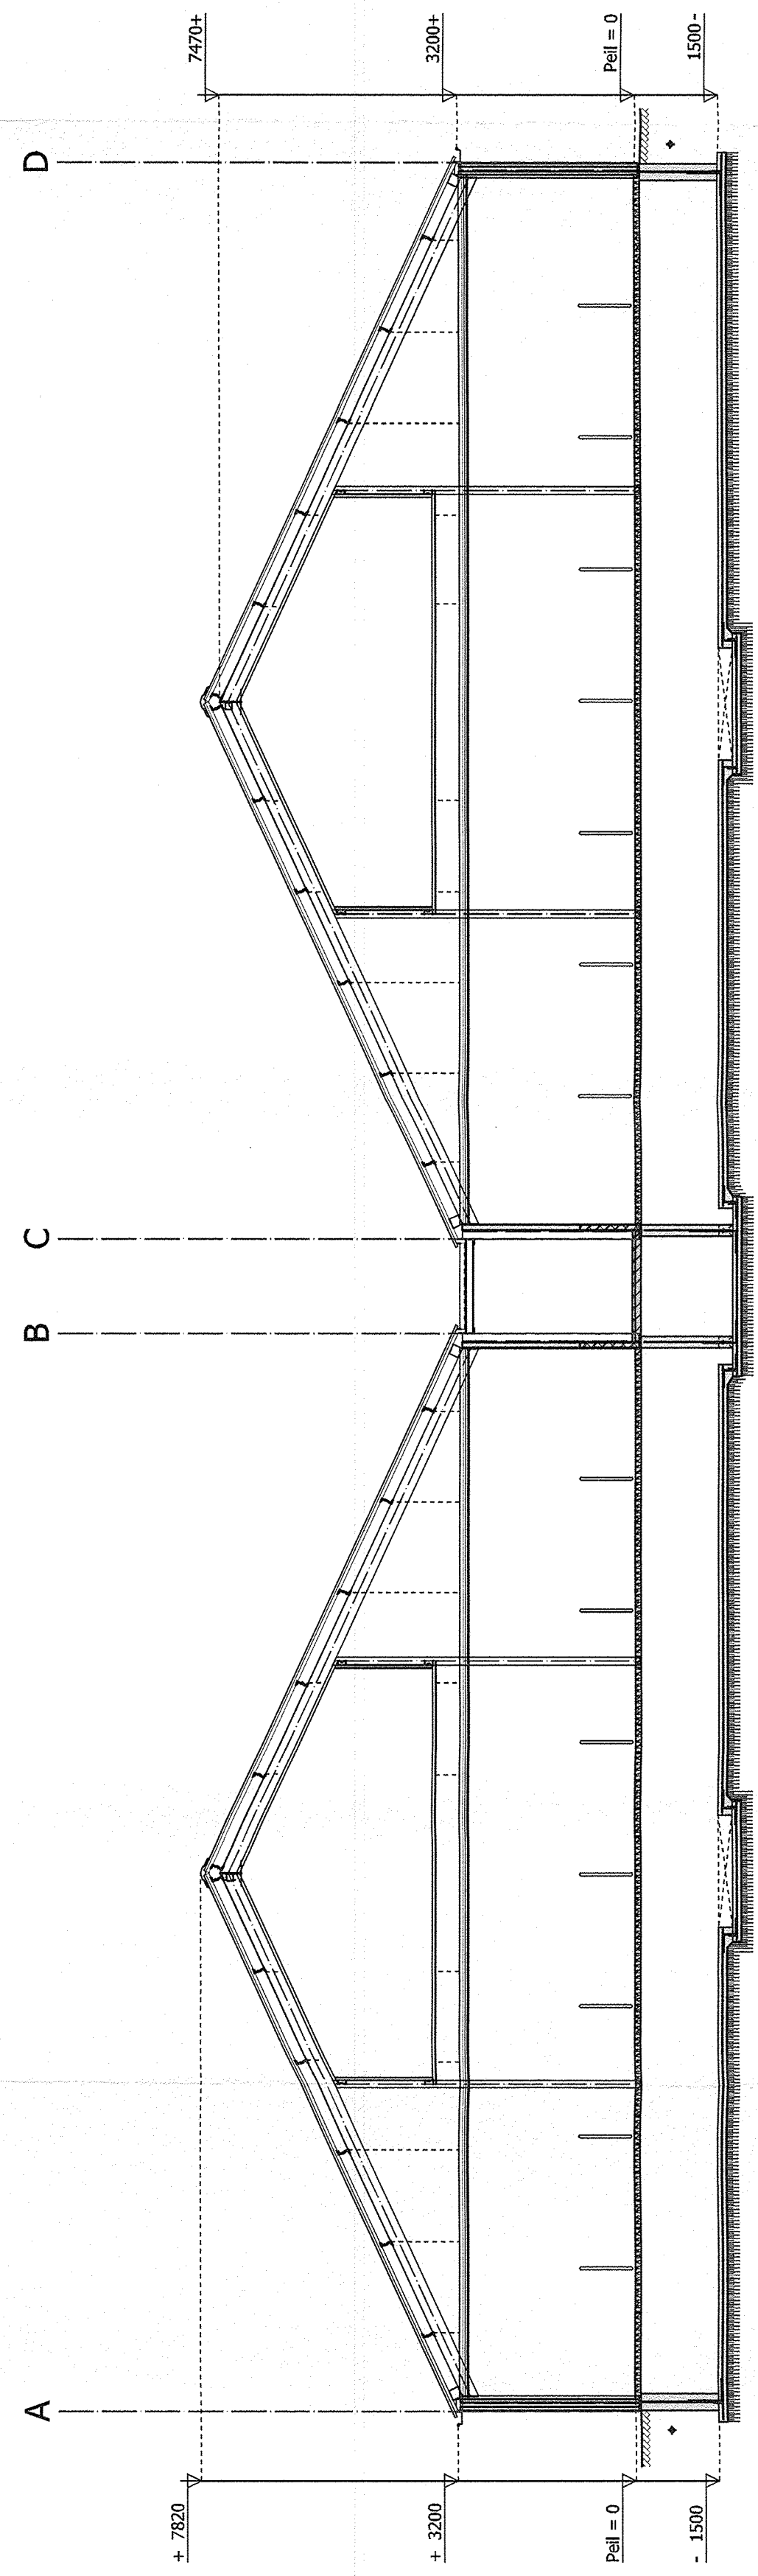

Doorsnede A-A

MATERIALEN OVERZICHT	
Omschrijving	Materiaal
gevels	prefab betonpanelen v.z.v. steenstrips
gevelbekleding	damwand profielpanelen
dakbekleding	assessieve goplaten
interieur	assessieve goplaten
ramen	kunststof + dubbel glas
deuren	wdb-multiplex
dakpoot	zinken bakpoot
	kleur
	rood
	donker groen
	antraciet
	wit
	donker groen
	grils

Materialen en kleuren afstemmen op bestaand geheel

MATERIALEN OVERZICHT

Onschrifing	Materiaal	Kleur
gevels	prefab betonpanelen v.z.v. steenstrips	rood
gevelbekleding	damwand profileplaten	donker groen
dakbedekking	asbestvrije golfplaten	antraciet
wand/veer	staalplaat	wit
ramen	kunststof + dubbel glas	wit
deuren	wbp-multiplex	donker groen
dakgoot	zinken bakgoot	grils

Materialen en kleuren

Bouwbesluit

Ruimte	Viss. bouwsluit	gebruiksovereenkomst	verfijlsgebied
Vleesvarkens afdeling	verfijlsruimte	3345,4 m ²	3345,4 m ²
voerkoeien	verfijlsruimte	84,4 m ²	84,4 m ²
berging	onbenedigde ruimte	49,3 m ²	
gang	verkeersruimte	541,9 m ²	
	total	4021 m ²	3429,8 m ²

Materialen en kleuren afstemmen op bestaand geheel

MATERIALEN OVERZICHT

Onschrifing	Materiaal	Kleur
gevels	prefab betonpanelen v.z.v. steenstrips	rood
gevelbekleding	damwand profileplaten	donker groen
dakbedekking	asbestvrije golfplaten	antraciet
wand/veer	staalplaat	wit
ramen	kunststof + dubbel glas	wit
deuren	wbp-multiplex	donker groen
dakgoot	zinken bakgoot	grils

Materialen en kleuren

Brandweer


- zeldzaamste duur
aan 'rijke bouwmeester
opnieuw inblazen inhoud in Biers
voor klasse A- en B vlog NEN 2559
brandpistool in meters
met KWA-kleur schuimkracht
37 inch volgens NEN 2559
- pictogram UTGANG verlicht
volgens NEN 1010 & NEN 6088
pictogram VLUCHTING verlicht
volgens NEN 1010 & NEN 6088
- deur zonder sleutel te openen
blusvoorziening met een capaciteit
van 60 m3/ur
- de brandvoorziening moeten vaak in de NEN 3892 staat aangegeven
tot 40 meter van de toegang van een gebouw met bouwtekunnen nadalen
de weg moet bestand zijn tegen minimaal 10 ton asfrit
bij gebouwen die meer dan 10 meter van de openbare weg gelegen zijn
moet een verbindingsangang zijn die voldoet aan de bouwvoorschriften
breedte min. 4,5 m waarvan 3,25 m verhard en vrije hoogte van 4,2 m
opplaats van brandveiligheidsaanwijzing, zodat de doordereftende
verbinding gemaakt kan worden tussen vlog en blusvoorziening
een constructie onderdeel aan een zijde die grenst aan de
binnentuin in een bestaande ruimte heeft een rookproductie met een
maximale waarde van 100 kg/ur met een brandpistool met een capaciteit
van 10 m3/ur
bloeitstand punt in verhouding naar de toegang
van de vloer bedraagt niet meer dan 40 m
totale looppad vanuit punt verbindingsangang tot toegang
rookcompartment is niet meer dan 60 m bij 2 of meer openingen
brandveiligheid en rookproductie van toegangs materialen
volgens NEN 6066 en wijzigingsblad NEN 6066 A
- primaire blusvoorziening aanwezig met een capaciteit van 60 m3/ur
van 15 tot 20 m3/ur
met een maximale blusvoorziening op een afstand van 90 m
met een minimale blusvoorziening op een afstand van 320 meter over de weg

Gevels

- [illegible]

Algemeen


- alle in het werk voorkomende houtwerk volmaken
schranderlijft uit te voeren door darden in overleg met aannemer
alle isolatievoorzieningen van de wanden volgens voorschriften
leverancier en eisen van de brandveiligheidsinspectie / bouwbesluit
ledingwater installatie volgens NEN 1006
elektrische installatie volgens NEN 1068
thermische isolatie volgens NEN 1068
afwerking wanden, vloeren en plafonds i.o.m. opdrachtgever
brandveiligheid en rookprotection van begaspte materialen
volgens NEN 6066 en wijzigingsblad NEN 6066 A1
centraal koelen maken van sandwichepanelen / pur en ophangen
centraal koelen dienen luchtdicht uitgevoerd te worden

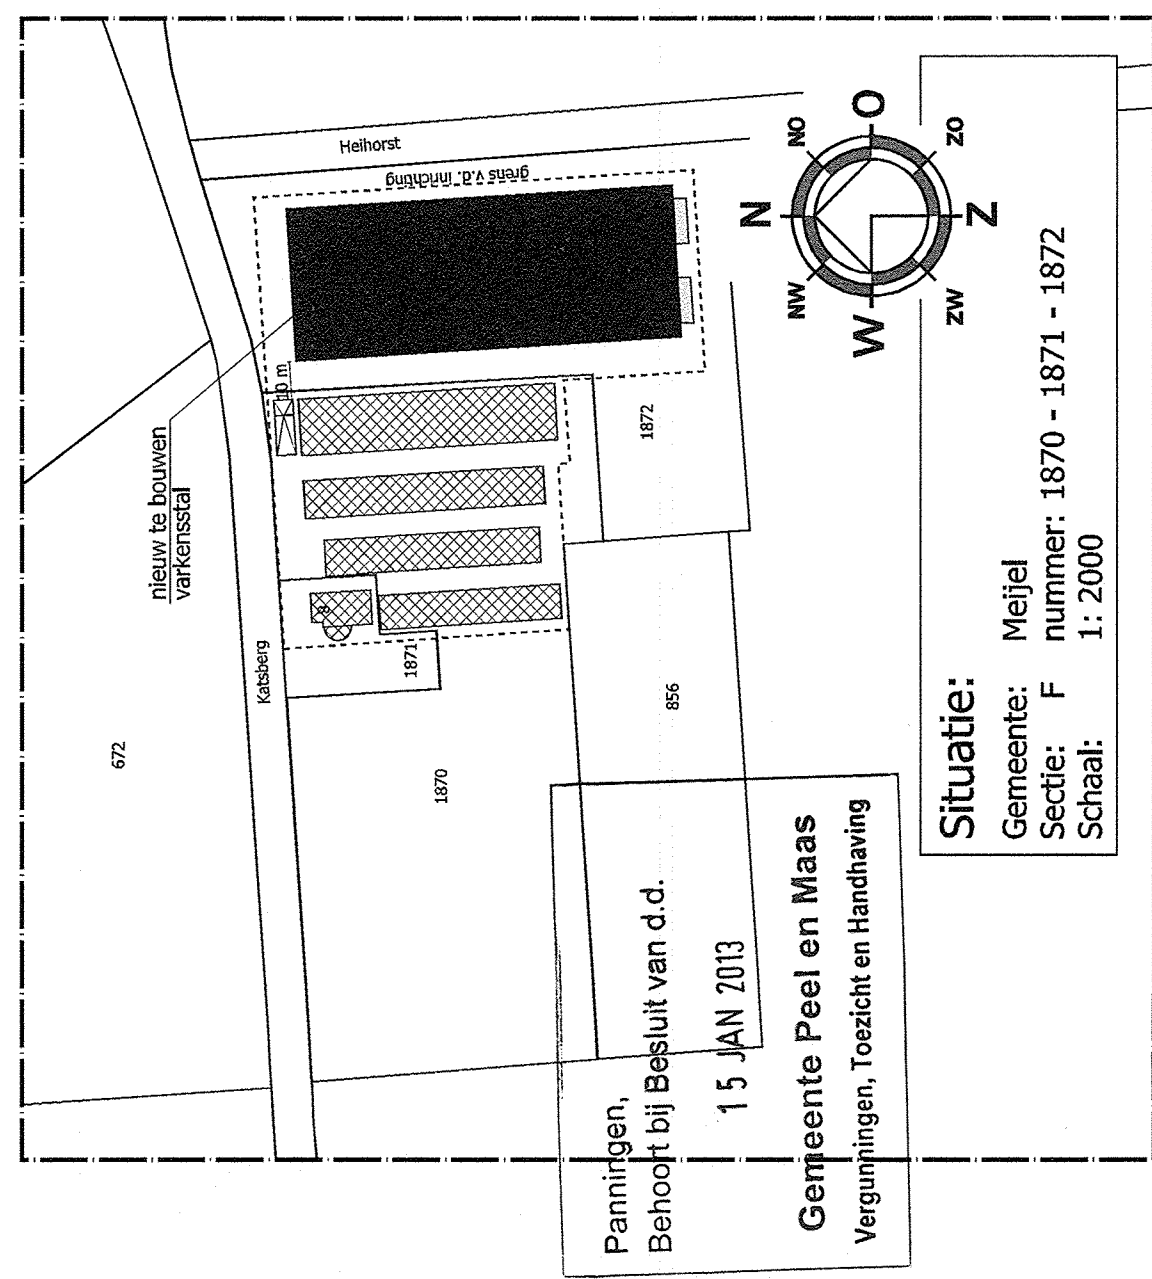

WERK- / UITVOERINGSTEKENINGEN DOOR EN
VOOR REKENING VAN AANNEMER TE VERZOR

MATEN VOORAF IN HET WERK TE CONTROLEREN

1894/2012/113135

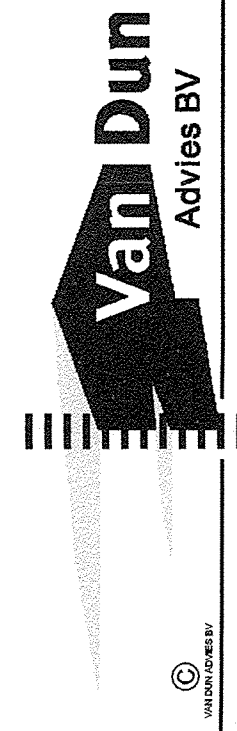

INHOUD VAN	PROJECT	10/01/2002	VUURDEGEN
L.P.J. van Lier	GETROUW	RM	1 st
Kaisberg 8	SCHAL	1:100	2 ^{de}
5768 RH Meijel	BLAD	2:08	3 ^{de}
TEGROEK	DATUM	24-09-2010	4 ^{de}
TESIENING	Plattegrond		

BOUWVERGUNNINGEN - MILIEUVERGUNNINGEN - BOUWBEGELEIDING - ADVISERING