




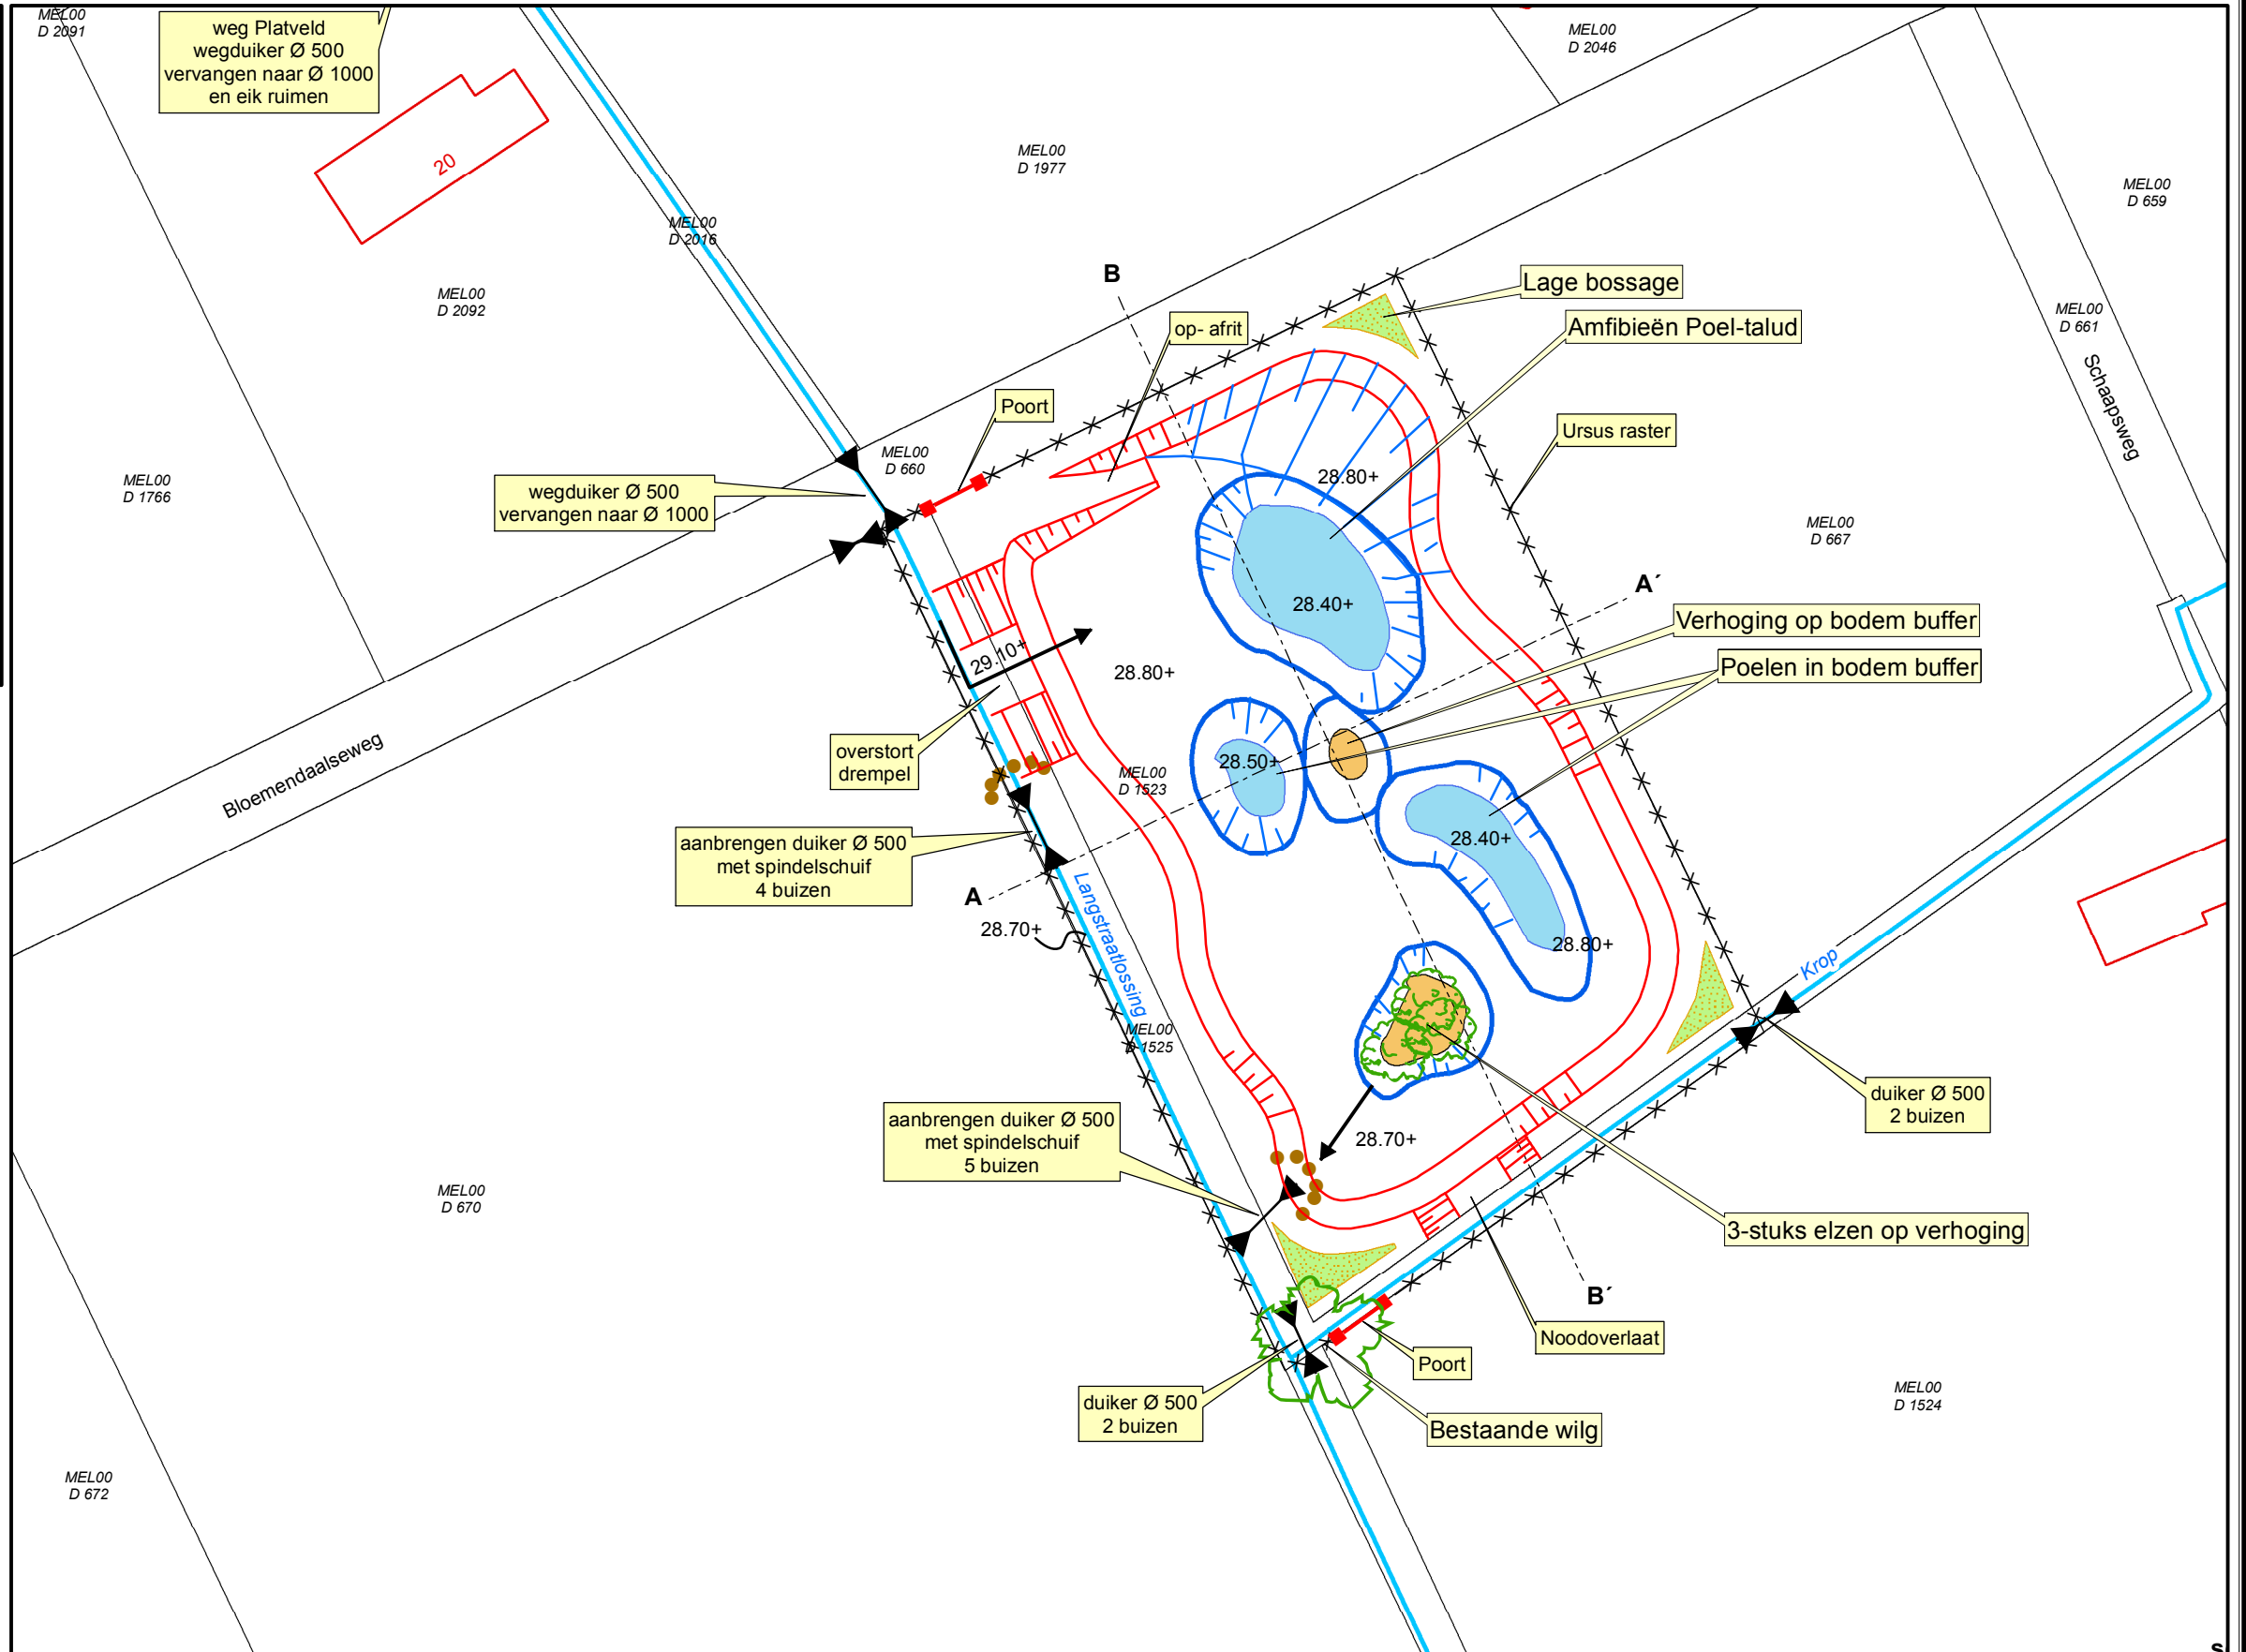

 Topografische ondergrond: CC-BY BRT Kadaster Kadastrale ondergrond: (c) Kadaster, Apeldoorn	situatie buffer met details		WB-21 kassengebied Platveld Knelpunt Leiverspeelke Langstraatlossing	
	Gewijzigd: Door:		Tek. nr.: wpm-140822	 Waterschap Peel en Maasvallei Drie Decembersingel 46 5921 AC Venlo Postbus 3390 5902 RJ Venlo tel. 077- 389 11 11 fax. 077- 387 36 05 info@wpm.nl www.wpm.nl
	Bladno. van blad(en)		Datum: 07-08-2014	
			Getekend: H.Lommen	
		Schaal: 1:1.000		

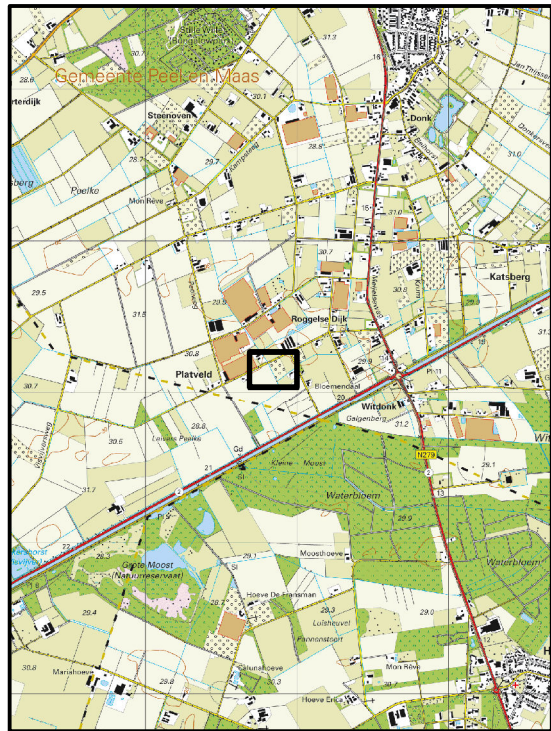

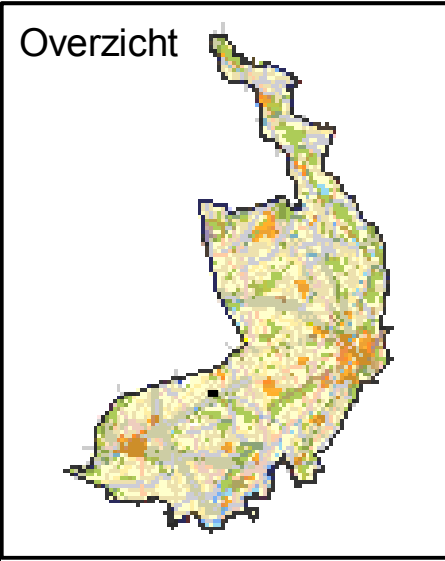

Legenda

- primair water
- secundair water
- kadastrale grenzen

N

Topografische ondergrond:
CC-BY BRT Kadaster
Kadastrale ondergrond:
(c) Kadaster, Apeldoorn

Locatie watersilo
P.J.G. Bouten
Marxweg 5
5768 RC Meijel

Gewijzigd: Door:
Bladno. van blad(en)

Betreft: WB 21

Tek. nr.: wpm-130884
Datum: 08-08-2013
Getekend: R. Cuijpers
Schaal: 1:500

 **Waterschap
Peel en Maasvallei**

Drie Decembersingel 46 5921 AC Venlo
Postbus 3390 5902 RJ Venlo
tel. 077-389 11 11 fax. 077-387 36 05
info@wpm.nl www.wpm.nl

