

Rapport

**verkennend bodemonderzoek
Egchelseweg ong. te Egchel**



Bezoekadres Jekschotstraat 12
Postcode en plaats 5465 PG Veghel
Telefoon 0413 287068
e-mail info@bodem-inzicht.nl
internet www.bodem-inzicht.nl

Projectnaam Egchelseweg ong. te Egchel
Projectnummer B2189

Opdrachtgever mevr. M. van Schaijk
Postadres Egchelseweg 22b
5987 AB Egchel
Contactpersoon mevr. B. Göertz

Status Definitief
Versie 1

Aantal pagina's 10 (exclusief bijlagen)
Datum 15 januari 2019

*Samenstelling rap-
port en kwaliteits-
controle* dhr. M. Gloudemans

Paraaf

Inhoud

1	INLEIDING	3
1.1	Algemeen	3
1.2	Aanleiding en doel van het onderzoek	3
1.3	Partijdigheid	3
1.4	Opbouw van het rapport	3
2	VOORONDERZOEK	4
2.1	Beschrijving onderzoekslocatie	4
2.2	Voormalig en huidig gebruik van de locatie	4
2.3	Toekomstig gebruik	4
2.4	Beschikbare onderzoeksgegevens	5
2.5	Bodem- en geohydrologische gegevens	5
2.6	Hypothese en onderzoeksstrategie	5
3	UITGEVOERDE WERKZAAMHEDEN	6
3.1	Veldwerkzaamheden	6
3.2	Zintuiglijke waarnemingen en veldmetingen	6
3.3	Chemische analyse en monstersselectie	6
3.4	Geselecteerde grondmonsters en chemische analyses	6
3.5	Monstersamenstelling en analyses asbest	7
3.5.1	Aangetroffen asbestverdacht materiaal	7
3.5.2	Samenstelling mengmonsters grond	7
4	RESULTATEN	8
4.1	Toetsingskader	8
4.2	Toetsing analyseresultaten grond en grondwater	8
4.3	Wijze van beoordeling en toetsing asbest	8
4.4	Analyseresultaten grond- en grondwatermonsters en interpretatie	9
4.5	Analyseresultaten inspectiegaten	9
5	CONCLUSIES EN ADVIES	10

BIJLAGEN

- Bijlage 1: Topografische ligging onderzoekslocatie
- Bijlage 2: Situatietekening met boorpunten
- Bijlage 3: Boorprofielbeschrijvingen
- Bijlage 4: Getoetste tabellen grond en grondwater
- Bijlage 5: Analysecertificaten
- Bijlage 6: veldwerkrapportage



1 INLEIDING

1.1 Algemeen

In opdracht van mevr. M. van Schaijk te Egchel heeft Bodeminzicht een verkennend bodemonderzoek uitgevoerd op het perceel Egchelseweg ong. te Egchel (gemeente Peel en Maas).

Het onderzoek is uitgevoerd op basis van de richtlijnen zoals deze zijn opgesteld in NEN 5740 en NEN 5707.

De NEN 5740 beschrijft de werkwijze voor het opstellen van een onderzoeksstrategie voor verkennend bodemonderzoek naar de aanwezigheid van bodemverontreiniging.

De NEN 5707 beschrijft de werkwijze voor het opstellen van een onderzoeksstrategie voor verkennend bodemonderzoek naar de aanwezigheid van asbest. Indien meer dan 50% puin (v/v) in de bodem wordt aangetroffen, is de NEN5897 van toepassing.

De veldwerkzaamheden zijn uitgevoerd onder certificaat BRL SIKB 2000.

1.2 Aanleiding en doel van het onderzoek

Aanleiding voor het verkennend bodemonderzoek is de voorgenomen realisatie van een woning op de onderzoekslocatie.

Het doel van het onderzoek is het bepalen van de bodemkwaliteit ter plaatse van de onderzoekslocatie.

De doelstelling van het verkennend onderzoek asbest is om met een relatief geringe onderzoeksinspanning na te gaan of de verdenking op verontreiniging van de bodem met asbest terecht is en een indicatieve uitspraak te doen over het asbestgehalte in de bodem.

Op basis van de resultaten van het vooronderzoek zijn aannames gedaan over het al dan niet aanwezig zijn van potentiële verontreinigingsbronnen en is een onderzoekshypothese opgesteld.

1.3 Partijdigheid

Bodeminzicht en partijen die een bijdrage hebben geleverd aan de totstandkoming van dit rapport hebben op geen enkele wijze een relatie met de opdrachtgever en zijn geen belanghebbenden bij de onderzochte locatie.

Bodeminzicht garandeert hiermee derhalve dat een volledig onafhankelijk en onpartijdig onderzoek is uitgevoerd.

1.4 Opbouw van het rapport

In het voorliggende rapport komen de volgende aspecten aan de orde:

Vooronderzoek (hoofdstuk 2)

Uitgevoerde werkzaamheden (hoofdstuk 3)

De resultaten van het onderzoek (hoofdstuk 4)

Conclusies en aanbevelingen (hoofdstuk 5)



2 VOORONDERZOEK

Onderdeel van een verkennend bodemonderzoek op basis van de NEN 5740 vormt een vooronderzoek, uit te voeren conform NEN 5725 [NNI, januari 2009].

Hierbij zijn de volgende bronnen geraadpleegd:

- A. opdrachtgever
- B. Het milieu-archief van de gemeente Peel en Maas
- C. Kadastrale kaarten
- D. Topografische kaarten (topotijdreis)
- E. Grondwaterkaarten
- F. www.bodemloket.nl
- G. Locatiebezoek

2.1 Beschrijving onderzoekslocatie

		bron	bijlage
<i>adres onderzoekslocatie</i>	Egchelseweg ong. te Egchel	A	1
<i>kadastrale registratie</i>	Helden G 6511	C	1
<i>oppervlakte</i>	1.219 m ²	A	2
<i>ligging onderzoekslocatie</i>	op de rand van de bebouwde kom	D	1
<i>huidige functie</i>	weiland met schuilhok voor dieren	A, G	-
<i>beschrijving bebouwing/inrichting</i>	op het perceel is een schuurtje aanwezig met een oppervlakte van ca. 15 m ² opgetrokken uit houten wanden en voorzien van asbesthoudende golfplaten.	G	2
<i>beschrijving maaiveld</i>	het maaiveld is, op smalle stroken tegels na, onverhard en begroeid met gras.	G	2
<i>omgeving</i>	noord: weiland oost: schuurtjes zuid: woning en erf Egchelseweg 39 west: Egchelseweg	D	1

2.2 Voormalig en huidig gebruik van de locatie

		bron	aanpassing strategie
<i>voormalig gebruik locatie algemeen</i>	agrarisch	A, B	-
<i>(sloot-)dempingen</i>	nee	D	-
<i>ophogingen</i>	nee	A, B	-
<i>bebouwing</i>	nee	D	-
<i>bodembedreigende activiteiten, opslagtanks en opslag bodembedreigende stoffen</i>	nee	A, B, G	-

2.3 Toekomstig gebruik

		bron	aanpassing strategie
<i>bestemming</i>	de opdrachtgever wil een woning realiseren op de onderzoekslocatie	A	de realisatie van de woning vormt aanleiding voor het bodemonderzoek
<i>bodembedreigende activiteiten</i>	-	A	
<i>opslagtanks</i>	-	A	
<i>opslag bodembedreigende stoffen</i>	-	A	



2.4 Beschikbare onderzoeksgegevens

		bron	aanpassing strategie
<i>onderzoek op locatie</i>	er zijn geen voorgaande bodemonderzoeken bekend	B	-
<i>onderzoek in directe omgeving</i>	niet bekend	B	-

2.5 Bodem- en geohydrologische gegevens

<i>Bodemopbouw</i>			
<i>deklaag</i>	fijn tot matig grof zand. Plaatselijk komt leem, klei en veen voor.	Nuenengroep	0-10 m-mv
<i>eerste watervoerend pakket</i>	matig tot zeer grove grindrijke zanden, met plaatselijk een kleilaag.	Formatie van Sterk-sel/Veghel	10-30 m-mv
<i>scheidende laag</i>	kleihoudende afzettingen	Kedichem/Tegelen	30-40 m-mv
<i>hydrologie</i>			
<i>diepte freatisch grondwater</i>	4,0 tot 5,0 m-mv		
<i>stromingsrichting</i>	oostelijk		

2.6 Hypothese en onderzoeksstrategie

NEN5740: Op basis van het vooronderzoek wordt uitgegaan van een onverdachte locatie (tabel 3).

NEN5707: Op basis van het vooronderzoek wordt de strook naast de schuur diffuus verdacht beschouwd met betrekking tot de aanwezigheid van asbest met een heterogene verdeelde verontreiniging (tabel 9).

de aanwezigheid van asbest met een heterogene verdeelde verontreiniging (tabel 5).						
(deel)-locatie	opper- vlakte	hypo- these	boringen		analyses	
NEN5740						
gehele terrein	1.219 m ²	onver- dacht	6	tot 0,5 m-mv	2	standaardpakket grond
			1	tot 2,0 m-mv/grondwater		
			1	peilbuis	1	standaardpakket grondwater
NEN5707						
afwatering dak op onver- hard maaiveld	20 m ²	ver- dacht	ja	inspectie maaiveld	1	eventueel aangetroffen as- bestverdacht materiaal wordt geanalyseerd op as- bestgehalte per vindplaats. Mengmonsters van de grond worden in het veld samenge- steld.
			3	inspectiegaten minimaal 0,3x0,3 meter, maximaal 10 cm diep		
			1	handboringen in inspectiegaten tot 2,0 m-mv/grondwater		

3 UITGEVOERDE WERKZAAMHEDEN

3.1 Veldwerkzaamheden

<i>verricht onder procescertificaat BRL SIKB 2000</i>	
<i>conform protocol 2001</i>	ja
<i>datum</i>	19 december 2018
<i>veldmedewerker(s)</i>	M. Gloudemans, Bodeminzicht certificaat EC-SIK-20303
<i>afwijkingen</i>	-
<i>bijzonderheden</i>	geen grondwater aangetroffen tot 5,5 m-mv
<i>conform protocol 2002</i>	nee
<i>datum</i>	-
<i>veldmedewerker(s)</i>	-
<i>afwijkingen</i>	-
<i>bijzonderheden</i>	-
<i>conform protocol 2018</i>	ja
<i>datum</i>	19 december 2018
<i>veldmedewerker(s)</i>	M. Gloudemans, Bodeminzicht certificaat EC-SIK-20303
<i>afwijkingen</i>	-
<i>bijzonderheden</i>	-

- In bijlage 2 is de plaats van de boringen/sleuven in de situatietekening opgenomen.
- Voor de gedetailleerde boorprofielbeschrijvingen per boring wordt verwezen naar bijlage 3.
- In bijlage 6 zijn de veldwerkrapportages opgenomen

3.2 Zintuiglijke waarnemingen en veldmetingen

Tijdens de veldwerkzaamheden zijn geen bodemvreemde bijmengingen aangetroffen. Grondwater is niet aangetroffen in boring 1 tot 5,5 m-mv.

3.3 Chemische analyse en monsteselectie

De chemische analyses van de grond- en grondwatermonsters geven informatie over de feitelijke aanwezigheid en concentraties van onderzochte stoffen of groepen stoffen. De chemische analyses zijn uitgevoerd volgens het door de door de Raad voor Accreditatie (RvA) geaccrediteerde laboratorium Al-West B.V. in Deventer. Het laboratorium werkt volgens de meest van toepassing zijnde normen van het Nederland Normalisatie Instituut (NNI).

3.4 Geselecteerde grondmonsters en chemische analyses

Ana-lyse-mon-ster	Traject (m -mv)	Deelmonsters	Analysepakket ¹	reden/motivatie
BG1	0,00 - 0,50	01 (0,00 - 0,50) 04 (0,00 - 0,50) 05 (0,00 - 0,50) 06 (0,00 - 0,35) 07 (0,00 - 0,50) 08 (0,00 - 0,50) 09 (0,00 - 0,50) 10 (0,00 - 0,50)	NEN 5740 Standaardpakket + Structuur en voorb. (AS3000)	visueel schone boven-grond
OG1	0,60 - 2,00	01 (0,60 - 1,00) 01 (1,00 - 1,50) 01 (1,50 - 2,00) 04 (0,90 - 1,30) 04 (1,30 - 1,70) 04 (1,70 - 2,00)	NEN 5740 Standaardpakket + Structuur en voorb. (AS3000)	visueel schone onder-grond

1) Het NEN 5740 standaardpakket bodem bestaat uit de volgende parameters: droogrest, metalen (barium, cadmium, kobalt, koper, kwik, lood, molybdeen, nikkel en zink), PCB's, PAK, minerale olie.

De analyseresultaten hebben geen aanleiding gegeven individuele monsters separaat te analyseren.

3.5 Monstersamenstelling en analyses asbest

Ten behoeve van het verkennend onderzoek asbest zijn van de gaten en boringen mengmonsters samengesteld en is asbest-verdacht materiaal verzameld uit de maaiveldinspectie en inspectie van de bodem.

3.5.1 Aangetroffen asbestverdacht materiaal

Op maaiveld zijn geen asbestverdachte fragmenten aangetroffen.

Tijdens het graven en zeven/harken van grond uit de inspectiegaten zijn geen asbestverdachte fragmenten aangetroffen.

3.5.2 Samenstelling mengmonsters grond

<i>omschrijving monster</i>	<i>geselecteerde inspectiegaten</i>	<i>traject in m-mv</i>	<i>Bijzonderheden</i>	<i>Analysepakket</i>
mm1	02, 03, 04	0,00 - 0,10	<20% bodemvreemde bijmenging	asbest grond NEN5898 (<20mm) 10-15 kg (AS3000)



4 RESULTATEN

4.1 Toetsingskader

De verontreinigingssituatie van de bodem kan worden beoordeeld door toetsing van de gemeten gehalten in grond en grondwater aan de achtergrondwaarden grond en streefwaarden grondwater en de interventiewaarden grond en grondwater. De achtergrondwaarden geven het niveau aan waarbij sprake is van een duurzame bodemkwaliteit.

De interventiewaarden geven aan wanneer de functionele eigenschappen die de bodem heeft voor mens, dier en plant ernstig zijn of dreigen te worden verminderd. Om van een “*geval van ernstige bodemverontreiniging*” te spreken dient voor ten minste één stof de gemiddelde concentratie van minimaal 25 m³ grond of 100 m³ grondwater hoger te zijn dan de interventiewaarde.

In onderhavig rapport worden de volgende termen gebruikt om de mate van verontreiniging aan te geven:

- **niet verontreinigd:** de concentratie aan verontreiniging is lager dan of gelijk aan de achtergrondwaarde;
- **licht verontreinigd:** de concentratie aan verontreiniging is hoger dan de achtergrondwaarde maar lager dan of gelijk aan de halve som van de achtergrond- en interventiewaarde;
- **matig verontreinigd:** de concentratie aan verontreiniging is hoger dan de halve som van de achtergrond- en interventiewaarde maar lager dan of gelijk aan de interventiewaarde;
- **sterk verontreinigd:** de concentratie aan verontreiniging is hoger dan de interventiewaarde.

Uit de NEN 5740 kan het volgende worden afgeleid. Uitvoering van vervolgonderzoek is in de meeste gevallen alleen noodzakelijk wanneer de concentratie van een stof de halve som van de achtergrondwaarde en de interventiewaarde overschrijdt. Deze waarde wordt ook in de Leidraad Bodembescherming gehanteerd als de concentratiegrens waarboven een nader onderzoek moet worden uitgevoerd. Bij overschrijding van de interventiewaarde wordt vaak een nader onderzoek uitgevoerd om de ernst van de verontreiniging en de saneringsurgentie te bepalen.

4.2 Toetsing analyseresultaten grond en grondwater

De analyseresultaten van de grond zijn getoetst aan de achtergrond- (A) en interventiewaarden (I) uit de circulaire streef- en interventiewaarden bodemsanering [Staatscourant 2000-39]. In de toetsingstabel zijn zowel de achtergrondwaarden (A) als de interventiewaarden (I) voor microverontreinigingen opgenomen. De achtergrond- en interventiewaarden zijn afhankelijk van het (gemeten) lutum- en organisch stofgehalte van de bodem. De analyseresultaten van het grondwater zijn getoetst aan de streef- (S) en interventiewaarden (I). De gemeten waarden van de onderzochte (meng-)monsters met overschrijdingstabellen zijn in bijlage 4 weergegeven. In bijlage 5 zijn de analysecertificaten opgenomen.

4.3 Wijze van beoordeling en toetsing asbest

De beoordeling en interpretatie van de analyseresultaten van de grondmonsters geschiedt op basis van het Besluit Bodemkwaliteit. De hoogte van zowel de interventiewaarde, de hergebruikwaarde, als de rest-concentratienorm voor asbest is vastgesteld op 100 mg/kg d.s. De berekening voor de toetsing aan deze norm wordt op de volgende wijze uitgevoerd: (10x gehalte ambifool asbest)+(gehalte serpentijn asbest) < 100 mg/kg d.s.

Per (deel)locatie en per (verdachte) bodemlaag moeten alle indicatieve resultaten worden getoetst aan de interventiewaarde, volgens onderstaande criteria.

- Gaten 30 cm x 30 cm: indien voor een (deel)locatie en bodemlaag het gewogen gehalte aan asbest (hoogste gehalte) kleiner is dan de helft van de interventiewaarde is verder onderzoek niet noodzakelijk en is het statistisch aannemelijk dat de interventiewaarde ook niet in een nader onderzoekstraject zal worden overschreden;
- Gaten 30 cm x 30 cm; indien voor een (deel)locatie en bodemlaag het gewogen gehalte aan asbest (hoogste gehalte) groter is dan de helft van de interventiewaarde is nader onderzoek noodzakelijk;
- Boringen (< 35 cm): indien in het opgeboorde materiaal uit minimaal één boring binnen een (deel)locatie asbest wordt aangetroffen, dan is aanvullend onderzoek verplicht. Er kan worden gekozen voor een volledig verkennend onderzoek met behulp van gaten of er kan direct worden overgegaan tot nader onderzoek.
- Boringen (< 35 cm): indien in geen van de boringen binnen een (deel)locatie asbest wordt aangetroffen, dan is nader onderzoek niet verplicht.

Bij toetsing is de hoogste bepaalde waarde binnen een (deel)locatie en bodemlaag bepalend.

4.4 Analyseresultaten grond- en grondwatermonsters en interpretatie

<i>monster</i>	<i>traject</i>	<i>overschrijding achtergrond- of streefwaarde</i>	<i>overschrijding interventiewaarde</i>
BG1 bovengrond	0,00 - 0,50	-	-
OG1 ondergrond	0,60 - 2,00	-	-

¹Index (GSSD - AW) / (I - AW)

4.5 Analyseresultaten inspectiegaten

<i>mon- ster</i>	<i>inspectiega- ten</i>	<i>traject in m- mv</i>	<i>analyse</i>	<i>analyseresultaten</i>		
				<i>verhoogde para- meter</i>	<i>hecht-gebon- den</i>	<i>gewogen concentratie (mg/kg d.s.)</i>
mm1	02, 03, 04	0,00 - 0,10	NEN5898	chrysotiel	nee	25

Bij de interpretatie van het totaal aan onderzoeksgegevens dient, gezien de gehanteerde strategie (gebaseerd op de Nederlandse Norm NEN 5740) welke is gericht op een indicatieve beoordeling van de milieuhygiënische kwaliteit van de bodem, rekening te worden gehouden met een zeker restrisico.

Een bodemonderzoek is een momentopname waarbij steekproefsgewijs boringen/inspectiegaten worden verricht/gegraven en peilbuizen worden geplaatst op een veelal willekeurige, maar meest voor de hand liggende locatie. Derhalve kan nooit uitgesloten worden dat op de onderzoekslocatie verontreinigingen aanwezig zijn die bij dit onderzoek niet zijn aangetoond.

Bodeminzicht kan hiervoor niet aansprakelijk worden gesteld.

5 CONCLUSIES EN ADVIES

Resultaten NEN5740

Het grondwater is aangetroffen binnen 5 m-mv en derhalve niet onderzocht.

In de visueel schone boven- en ondergrond van de vaste bodem (BG1 en OG1) zijn geen gehalten aan onderzochte stoffen gemeten boven de achtergrondwaarden.

Resultaten NEN5707

Tijdens inspectie van maaiveld en gaten is geen asbestverdacht plaatmateriaal visueel waargenomen. Analyse heeft derhalve niet plaatsgevonden.

In het geanalyseerde grondmengmonster mm1 is niet-hechtgebonden asbest aangetroffen. De concentratie bedraagt 25 mg/kgds en vormt daarmee geen aanleiding voor nader asbestonderzoek.

Conclusie en advies

Ter plaatse van de onderzoekslocatie zijn geen verontreinigingen aangetoond die aanleiding vormen voor het uitvoeren van nader of aanvullend bodemonderzoek.

De resultaten van het onderzoek stemmen overeen met de gestelde hypothesen. De resultaten vormen echter geen aanleiding tot aanpassing van de onderzoeksstrategie.

De locatie is onverdacht op aanwezigheid van asbest in bodem in een gehalte boven interventiewaarde.


De bodemkwaliteit ter plaatse van de onderzoekslocatie vormt geen belemmering voor de beoogde realisatie van een woning.

De eventueel bij werkzaamheden vrijkomende grond is op of buiten het onderzoeksterrein herbruikbaar. Indien vrijkomende grond van de locatie afgevoerd dient te worden, dient men rekening te houden met de regels van het vigerende Besluit Bodemkwaliteit.

Bijlage 1

Topografische ligging onderzoekslocatie



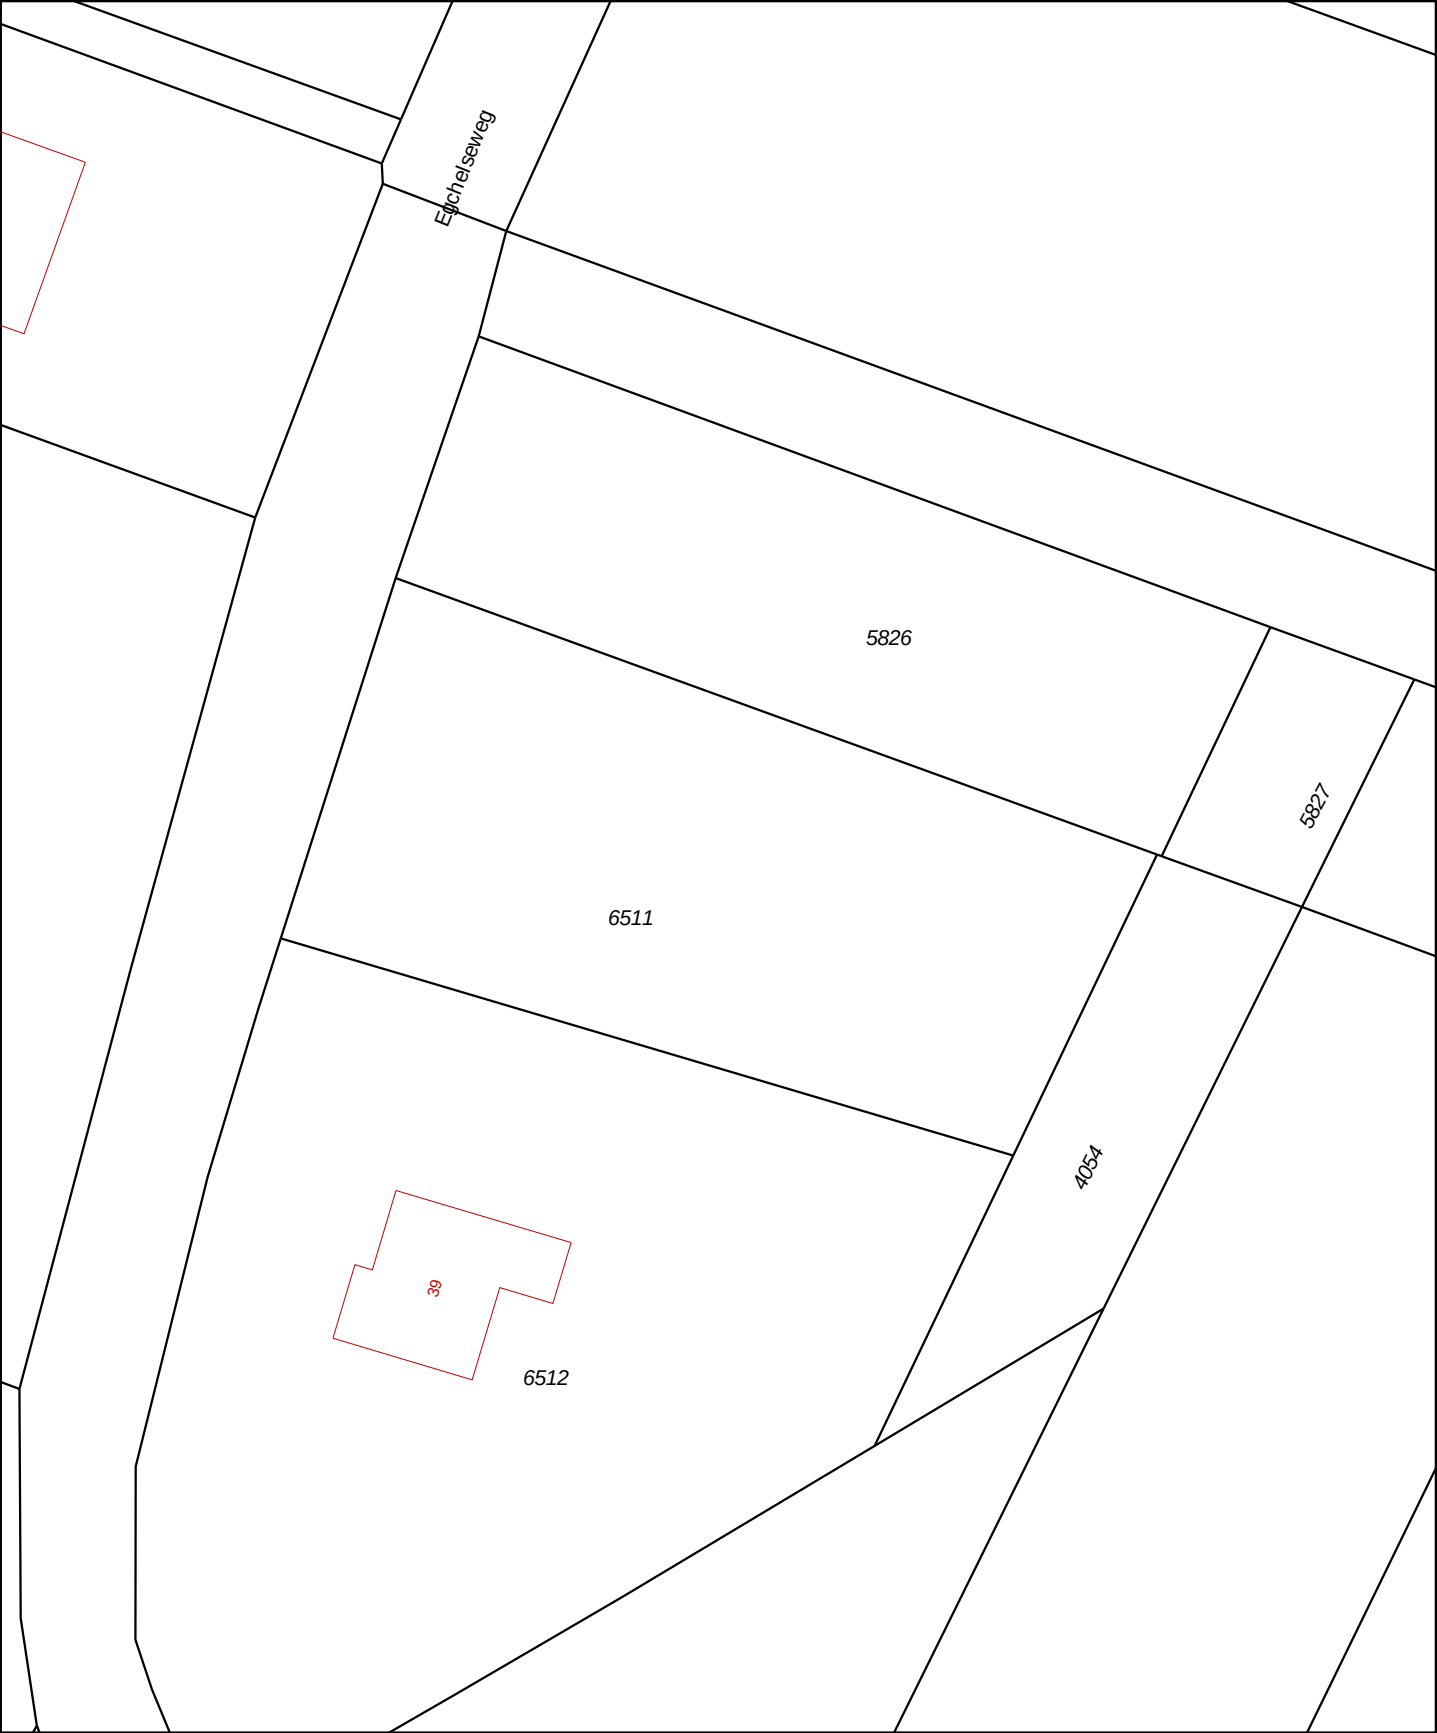

0 m 5 m 25 m

12345

25

Deze kaart is noordgericht

Perceelnummer

Huisnummer

Vastgestelde kadastrale grens

Voorlopige kadastrale grens

Administratieve kadastrale grens

Bebouwing

Overige topografie

Voor een eensluitend uittreksel, Y. 18 december 2018

De bewaarder van het kadaster en de openbare registers

Schaal 1:500

Kadastrale gemeente

Sectie

Perceel


Helden

G

6511

Aan dit uittreksel kunnen geen betrouwbare maten worden ontleend.


De Dienst voor het kadaster en de openbare registers behoudt zich de intellectuele eigendomsrechten voor, waaronder het auteursrecht en het databankenrecht.

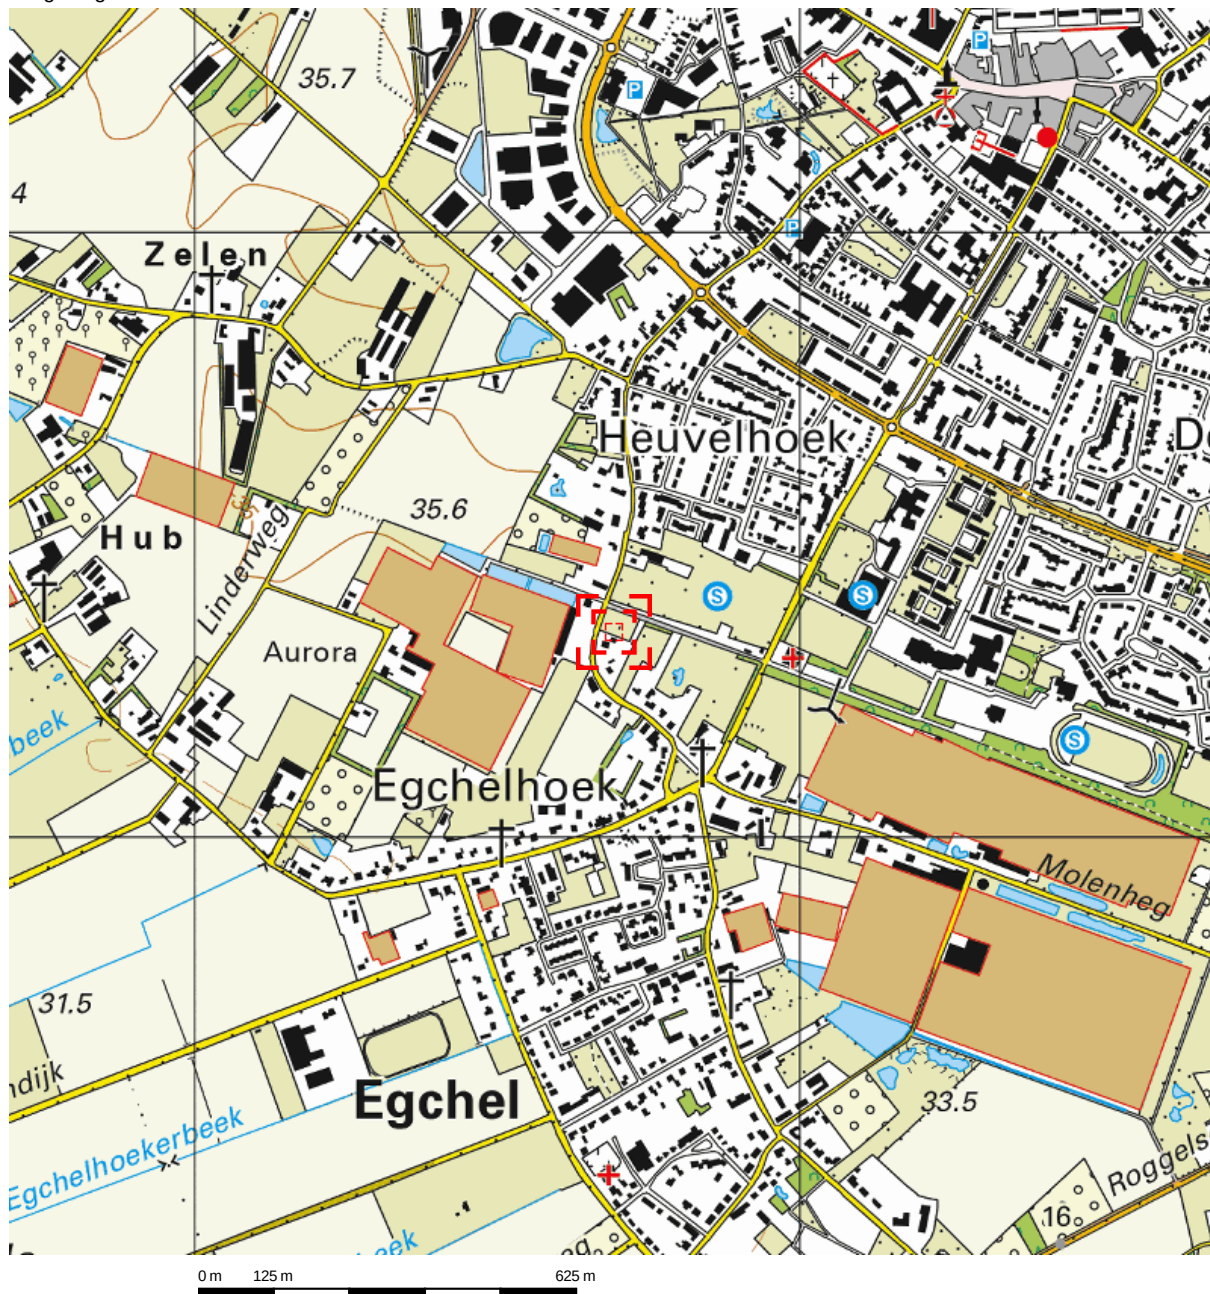

Deze kaart is noordgericht.

Schaal 1: 12500

 Hier bevindt zich Kadastraal object Helden G 6511
CC-BY Kadaster.

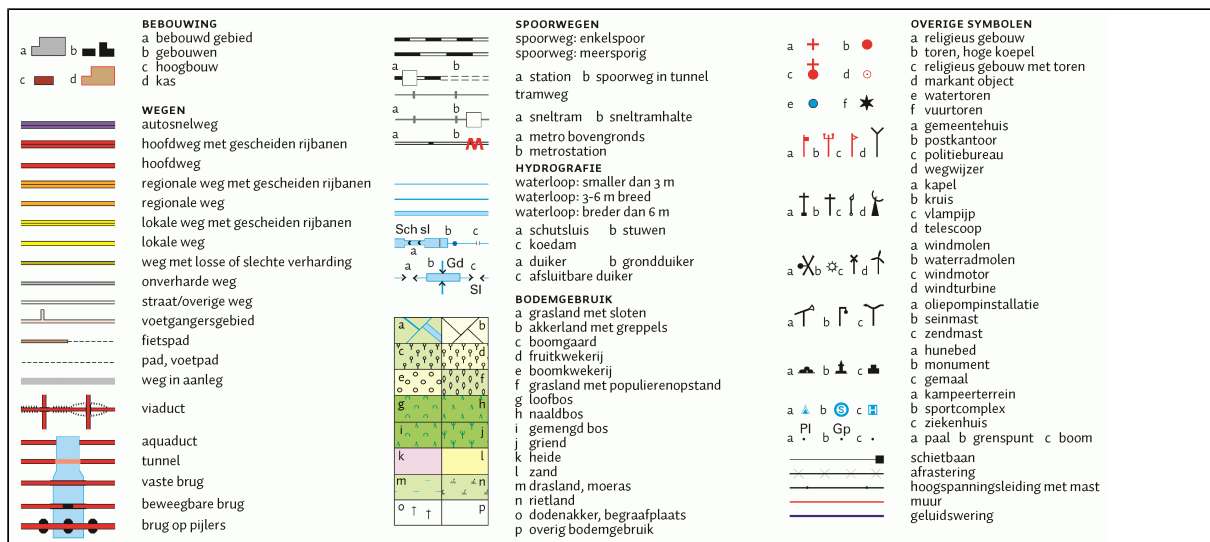

Bijlage 2

Situatietekening met boorpunten



Egchelseweg

6

5

1

2

8

7

4

3

10

9

Situatietekening met boorlocaties

Project:
Egchelseweg ong. te Egchel
Projectnummer:
B2189

Legenda:

- Begrenzing onderzoekslocatie
- Borings tot 1,0 m-mv
- Borings tot 2,0 mv
- Boring tot 5,5m-mv
- Asbestgat 0,3x0,3 tot 0,1 m-mv

0 m 10 m



Datum:
15-01-2019

- klinkers
- tegels
- onverhard
- grind
- beton
- asfalt

Bijlage 3

Boorbeschrijvingen




Bijlage: Boorprofielen

Boring: 01

Datum: 19-12-2018

Boormeester: Michel Gloudemans

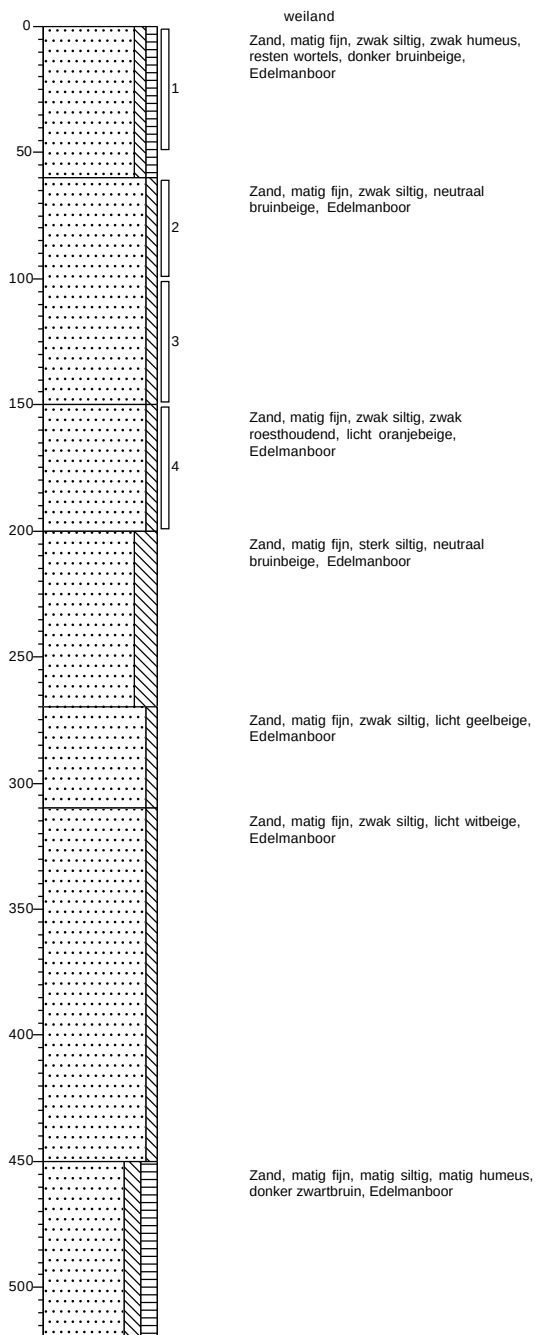

Projectnaam: Egchelseweg ong. te Egchel


Projectcode: B2189

Bijlage: Boorprofielen

Boring: 02

Datum: 19-12-2018

Boormeester: Michel Gloudemans

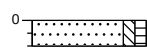


weiland
Zand, matig fijn, zwak siltig, zwak humeus,
matig wortelhoudend, donker bruinbeige,
Graven, mm1

Boring: 03

Datum: 19-12-2018

Boormeester: Michel Gloudemans

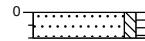


weiland
Zand, matig fijn, zwak siltig, zwak humeus,
matig wortelhoudend, donker bruinbeige,
Graven, mm1

Boring: 04

Datum: 19-12-2018

Boormeester: Michel Gloudemans

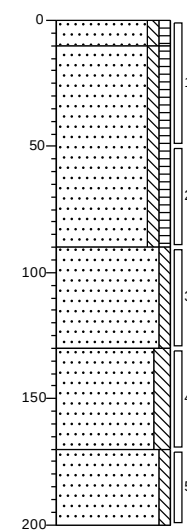

weiland
Zand, matig fijn, zwak siltig, zwak humeus,
matig wortelhoudend, donker bruinbeige,
Graven, mm1
Zand, matig fijn, zwak siltig, zwak humeus,
donker bruinbeige, Edelmanboor
Zand, matig fijn, zwak siltig, licht geelbeige,
Edelmanboor
Zand, matig fijn, matig siltig, zwak
roesthoudend, licht oranjebeige,
Edelmanboor
Zand, matig fijn, zwak siltig, licht
bruinbeige, Edelmanboor

Projectnaam: Egchelseweg ong. te Egchel


Projectcode: B2189

Bijlage: Boorprofielen

Boring: 05

Datum: 19-12-2018

Boormeester: Michel Gloudemans

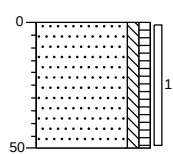


weiland
Zand, matig fijn, zwak siltig, zwak humeus,
zwak wortelhoudend, donker bruinbeige,
Edelmanboor

Boring: 06

Datum: 19-12-2018

Boormeester: Michel Gloudemans

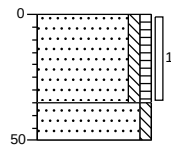


weiland
Zand, matig fijn, zwak siltig, zwak humeus,
zwak wortelhoudend, donker bruinbeige,
Edelmanboor

Zand, matig fijn, zwak siltig, licht geelbeige,
Edelmanboor

Boring: 07

Datum: 19-12-2018

Boormeester: Michel Gloudemans

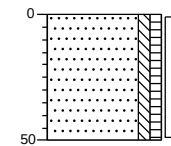


weiland
Zand, matig fijn, zwak siltig, zwak humeus,
zwak wortelhoudend, donker bruinbeige,
Edelmanboor

Boring: 08

Datum: 19-12-2018

Boormeester: Michel Gloudemans

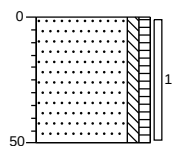


weiland
Zand, matig fijn, zwak siltig, zwak humeus,
zwak wortelhoudend, donker bruinbeige,
Edelmanboor

Boring: 09

Datum: 19-12-2018

Boormeester: Michel Gloudemans

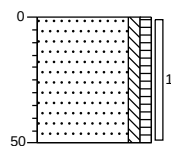


weiland
Zand, matig fijn, zwak siltig, zwak humeus,
zwak wortelhoudend, donker bruinbeige,
Edelmanboor

Boring: 10

Datum: 19-12-2018

Boormeester: Michel Gloudemans

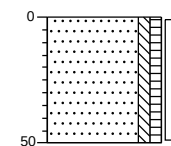

weiland
Zand, matig fijn, zwak siltig, zwak humeus,
zwak wortelhoudend, donker bruinbeige,
Edelmanboor

Projectnaam: Egchelseweg ong. te Egchel

Projectcode: B2189

Legenda (conform NEN 5104)

grind

	Grind, siltig
	Grind, zwak zandig
	Grind, matig zandig
	Grind, sterk zandig
	Grind, uiterst zandig


zand

	Zand, kleiig
	Zand, zwak siltig
	Zand, matig siltig
	Zand, sterk siltig
	Zand, uiterst siltig

veen

	Veen, mineraalarm
	Veen, zwak kleiig
	Veen, sterk kleiig
	Veen, zwak zandig
	Veen, sterk zandig

peilbuis

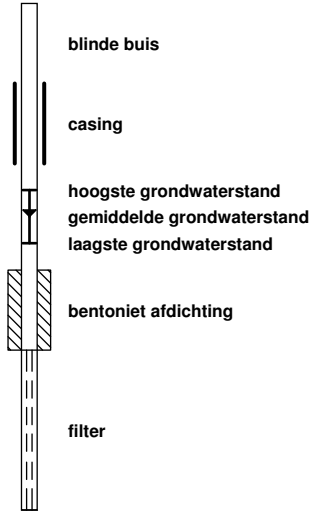

klei

	Klei, zwak siltig
	Klei, matig siltig
	Klei, sterk siltig
	Klei, uiterst siltig
	Klei, zwak zandig
	Klei, matig zandig
	Klei, sterk zandig

leem

	Leem, zwak zandig
	Leem, sterk zandig

overige toevoegingen

	zwak humeus
	matig humeus
	sterk humeus
	zwak grindig
	matig grindig
	sterk grindig

geur

	geen geur
	zwakke geur
	matige geur
	sterke geur
	uiterste geur

olie

	geen olie-water reactie
	zwakke olie-water reactie
	matige olie-water reactie
	sterke olie-water reactie
	uiterste olie-water reactie

p.i.d.-waarde

	>0
	>1
	>10
	>100
	>1000
	>10000

monsters

	geroerd monster
	ongeroerd monster

overig

	bijzonder bestanddeel
	Gemiddeld hoogste grondwaterstand
	grondwaterstand
	Gemiddeld laagste grondwaterstand

	slib
	water

Bijlage 4

Getoetste tabellen



Tabel 1: Gemeten gehalten in grond met beoordeling conform de Wet Bodembescherming

Grondmonster		BG1	OG1				
Grondsoort		Zand	Zand				
Zintuiglijke bijmengingen		resten wortels, zwak wortelhoudend	zwak roesthoudend				
Certificaatcode		818936	818936				
Boring(en)		01, 04, 05, 06, 07, 08, 09, 10	01, 01, 01, 04, 04, 04				
Traject (m -mv)		0,00 - 0,50	0,60 - 2,00				
Humus	% ds	2,6	0,70				
Lutum	% ds	6,0	5,0				
Datum van toetsing		9-1-2019	9-1-2019				
Monsterconclusie		Voldoet aan Achtergrondwaarde	Voldoet aan Achtergrondwaarde				
Monstermelding 1							
Monstermelding 2							
Monstermelding 3							
		Meetw	GSSD	Index	Meetw	GSSD	Index
METALEN							
IJzer	% ds	<5,0	3,5 ⁽⁶⁾		<5,0	3,5 ⁽⁶⁾	
Kobalt	mg/kg ds	<3,0	<5,1	-0,06	<3,0	<5,6	-0,05
Nikkel	mg/kg ds	<4,0	<6,1	-0,44	4,2	9,8	-0,39
Koper	mg/kg ds	9,8	17,5	-0,15	<5,0	<6,6	-0,22
Zink	mg/kg ds	28	55	-0,15	<20	<29	-0,19
Molybdeen	mg/kg ds	<1,5	<1,1	-0	<1,5	<1,1	-0
Cadmium	mg/kg ds	0,29	0,46	-0,01	<0,20	<0,23	-0,03
Barium	mg/kg ds	<20	<36 ⁽⁶⁾		29	82 ⁽⁶⁾	
Kwik	mg/kg ds	<0,05	<0,05	-0	<0,05	<0,05	-0
Lood	mg/kg ds	13	19	-0,06	<10	<10	-0,08
PAK							
Naftaleen	mg/kg ds	<0,050	<0,035		<0,050	<0,035	
Anthraceen	mg/kg ds	<0,050	<0,035		<0,050	<0,035	
Fenanthreen	mg/kg ds	<0,050	<0,035		<0,050	<0,035	
Fluorantheen	mg/kg ds	<0,050	<0,035		<0,050	<0,035	
Chryseen	mg/kg ds	<0,050	<0,035		<0,050	<0,035	
Benzo(a)anthraceen	mg/kg ds	<0,050	<0,035		<0,050	<0,035	
Benzo(a)pyreen	mg/kg ds	<0,050	<0,035		<0,050	<0,035	
Benzo(k)fluorantheen	mg/kg ds	<0,050	<0,035		<0,050	<0,035	
Indeno-(1,2,3-c,d)pyreen	mg/kg ds	<0,050	<0,035		<0,050	<0,035	
Benzo(g,h,i)peryleen	mg/kg ds	<0,050	<0,035		<0,050	<0,035	
PAK 10 VROM	mg/kg ds		<0,35	-0,03		<0,35	-0,03
GECHLOOREERDE KOOLWATERSTOFFEN							
PCB (som 7)	mg/kg ds		<0,019	-0		<0,025	0,01
PCB 28	mg/kg ds	<0,0010	<0,0027		<0,0010	<0,0035	
PCB 52	mg/kg ds	<0,0010	<0,0027		<0,0010	<0,0035	
PCB 101	mg/kg ds	<0,0010	<0,0027		<0,0010	<0,0035	
PCB 118	mg/kg ds	<0,0010	<0,0027		<0,0010	<0,0035	
PCB 138	mg/kg ds	<0,0010	<0,0027		<0,0010	<0,0035	
PCB 153	mg/kg ds	<0,0010	<0,0027		<0,0010	<0,0035	
PCB 180	mg/kg ds	<0,0010	<0,0027		<0,0010	<0,0035	
OVERIGE (ORGANISCHE) VERBINDINGEN							
Minerale olie C10 - C12	mg/kg ds	<3	8 ⁽⁶⁾		<3	11 ⁽⁶⁾	
Minerale olie C10 - C40	mg/kg ds	<35	<94	-0,02	<35	<123	-0,01
Minerale olie C12 - C16	mg/kg ds	<3	8 ⁽⁶⁾		<3	11 ⁽⁶⁾	
Minerale olie C16 - C20	mg/kg ds	<4	11 ⁽⁶⁾		<4	14 ⁽⁶⁾	
Minerale olie C20 - C24	mg/kg ds	<5	13 ⁽⁶⁾		<5	18 ⁽⁶⁾	
Minerale olie C24 - C28	mg/kg ds	<5	13 ⁽⁶⁾		<5	18 ⁽⁶⁾	
Minerale olie C28 - C32	mg/kg ds	<5	13 ⁽⁶⁾		<5	18 ⁽⁶⁾	
Minerale olie C32 - C36	mg/kg ds	<5	13 ⁽⁶⁾		<5	18 ⁽⁶⁾	
Minerale olie C36 - C40	mg/kg ds	<5	13 ⁽⁶⁾		<5	18 ⁽⁶⁾	
OVERIG							
Droge stof	%	89,4	89,4 ⁽⁶⁾		91,3	91,3 ⁽⁶⁾	
Lutum	%	6,0			5,0		
Organische stof (humus)	%	2,6			0,7		
Asbest (som)	mg/kg ds						

----- : Geen toetsnorm aanwezig
 < : kleiner dan de detectielimiet
 8,88 : <= Achtergrondwaarde
 <=I : Kleiner of gelijk aan Tussenwaarde
 8,88 : <= Interventiewaarde
 8,88 : > Interventiewaarde
 6 : Heeft geen normwaarde
 # : verhoogde rapportagegrens
 GSSD : Gestandaardiseerde meetwaarde
 Index : (GSSD - AW) / (I - AW)

- Getoetst via de BoToVa service, versie 3.0.0 -

Tabel 2: Normwaarden conform de Wet Bodembescherming

		AW	WO	IND	I
METALEN					
Cadmium	mg/kg ds	0,6	1,2	4,3	13
Kobalt	mg/kg ds	15	35	190	190
Koper	mg/kg ds	40	54	190	190
Kwik	mg/kg ds	0,15	0,83	4,8	36
Lood	mg/kg ds	50	210	530	530
Molybdeen	mg/kg ds	1,5	88	190	190
Nikkel	mg/kg ds	35	39	100	100
Zink	mg/kg ds	140	200	720	720
PAK					
PAK 10 VROM	mg/kg ds	1,5	6,8	40	40
GECHLOREERDE KOOLWATERSTOFFEN					
PCB (som 7)	mg/kg ds	0,02	0,04	0,5	1
OVERIGE (ORGANISCHE) VERBINDINGEN					
Minerale olie C10 - C40	mg/kg ds	190	190	500	5000

----- : Geen toetsnorm aanwezig
 < : kleiner dan de detectielimiet
 8,88 : <= Streefwaarde
 8,88 : > Streefwaarde
 8,88 : > Interventiewaarde
 >I : Groter dan Tussenwaarde
 # : verhoogde rapportagegrens
 GSSD : Gestandaardiseerde meetwaarde
 Index : (GSSD - S) / (I - S)

- Getoetst via de BoToVa service, versie 3.0.0 -

Bijlage 5

Analysecertificaten



AL-West B.V.

Dortmundstraat 16B, 7418 BH Deventer, the Netherlands
Tel. +31(0)570 788110, Fax +31(0)570 788108
e-Mail: info@al-west.nl, www.al-west.nl



AGROLAB GROUP

Your labs. Your service.

BODEMINZICHT V.O.F.
Dhr. M. Gloudemans
JEKSCHOTSTRAAT 12
5465 PG VEGHEL

Datum 08.01.2019
Relatienr 35006376
Opdrachtnr. 818936

ANALYSERAPPORT

Opdracht 818936 Bodem / Eluaat

Opdrachtgever 35006376 BODEMINZICHT V.O.F.
Uw referentie B2189 Egchelseweg ong. te Egchel
Opdrachtacceptatie 20.12.18
Monsternemer Opdrachtgever

Geachte heer, mevrouw,

Hierbij zenden wij u de resultaten van het door u aangevraagde laboratoriumonderzoek.
De analyses zijn, tenzij anders vermeld, geaccrediteerd volgens NEN-EN-ISO/IEC 17025 en uitgevoerd overeenkomstig de onderzoeksmethoden die worden genoemd in de meest actuele versie van onze verrichtingenlijst van de Raad voor Accreditatie, accreditatienummer L005.

De analyses zijn, tenzij anders vermeld, uitgevoerd overeenkomstig onze erkenning voor de werkzaamheid "Analyse voor milieuhygiënisch bodemonderzoek" van het Besluit Bodemkwaliteit.

Indien u gegevens wenst over de meetonzekerheden van een methode, kunnen wij u deze op verzoek verstrekken.

Dit rapport mag alleen in zijn geheel worden gereproduceerd. Eventuele bijlagen zijn onderdeel van het rapport.

Indien u nog vragen heeft of aanvullende informatie wenst, verzoeken wij u om contact op te nemen met Klantenservice.

Wij vertrouwen U met de toegezonden informatie van dienst te zijn.

Met vriendelijke groet,

AL-West B.V. Dhr. Jan Godlieb, Tel. +31/570788113
Klantenservice

Kamer van Koophandel Directeur
Nr. 08110898 ppa. Marc van Gelder
VAT/BTW-ID-Nr.: Dr. Paul Wimmer
NL 811132559 B01



Blad 1 van 4



AL-West B.V.

Dortmundstraat 16B, 7418 BH Deventer, the Netherlands
Tel. +31(0)570 788110, Fax +31(0)570 788108
e-Mail: info@al-west.nl, www.al-west.nl



AGROLAB GROUP

Your labs. Your service.

Opdracht 818936 Bodem / Eluaat

Monsternr.	Monstername	Monsteromschrijving
833598	19.12.2018	BG1 (0-50)
833607	19.12.2018	mm1 (0-10)
833608	19.12.2018	OG1 (60-200)

Eenheid

833598

BG1 (0-50)

833607

mm1 (0-10)

833608

OG1 (60-200)

Algemene monstervoorbehandeling

S	Voorbehandeling conform AS3000		++	--	++
S	Droge stof	%	89,4	--	91,3
S	IJzer (Fe2O3)	% Ds	<5,0	--	<5,0
	Behandeling onder asbest-condities		++ *	--	++ *

Fracties (sedigraaf)

S	Fractie < 2 µm	% Ds	6,0	--	5,0
---	----------------	------	-----	----	-----

Klassiek Chemische Analyses

S	Organische stof	% Ds	2,6 ^{xj}	--	0,7 ^{xj}
---	-----------------	------	-------------------	----	-------------------

Voorbehandeling metalen analyse

S	Koningswater ontsluiting		++	--	++
---	--------------------------	--	----	----	----

Metalen (AS3000)

S	Barium (Ba)	mg/kg Ds	<20	--	29
S	Cadmium (Cd)	mg/kg Ds	0,29	--	<0,20
S	Kobalt (Co)	mg/kg Ds	<3,0	--	<3,0
S	Koper (Cu)	mg/kg Ds	9,8	--	<5,0
S	Kwik (Hg)	mg/kg Ds	<0,05	--	<0,05
S	Lood (Pb)	mg/kg Ds	13	--	<10
S	Molybdeen (Mo)	mg/kg Ds	<1,5	--	<1,5
S	Nikkel (Ni)	mg/kg Ds	<4,0	--	4,2
S	Zink (Zn)	mg/kg Ds	28	--	<20

PAK (AS3000)

S	Anthraceen	mg/kg Ds	<0,050	--	<0,050
S	Benzo(a)anthraceen	mg/kg Ds	<0,050	--	<0,050
S	Benzo(a)-Pyreen	mg/kg Ds	<0,050	--	<0,050
S	Benzo(ghi)peryleen	mg/kg Ds	<0,050	--	<0,050
S	Benzo(k)fluorantheen	mg/kg Ds	<0,050	--	<0,050
S	Chryseen	mg/kg Ds	<0,050	--	<0,050
S	Fenanthreen	mg/kg Ds	<0,050	--	<0,050
S	Fluorantheen	mg/kg Ds	<0,050	--	<0,050
S	Indeno-(1,2,3-c,d)pyreen	mg/kg Ds	<0,050	--	<0,050
S	Naftaleen	mg/kg Ds	<0,050	--	<0,050
S	Som PAK (VROM) (Factor 0,7)	mg/kg Ds	0,35 ^{#j}	--	0,35 ^{#j}

Minerale olie (AS3000/AS3200)

S	Koolwaterstoffractie C10-C40	mg/kg Ds	<35	--	<35
---	------------------------------	----------	-----	----	-----

De in dit rapport vermelde analyses zijn geaccrediteerd volgens ISO/IEC 17025:2005, tenzij bij de analyse het symbool " * " staat vermeld.

Kamer van Koophandel
Nr. 08110898
VAT/BTW-ID-Nr.:
NL 811132559 B01

Directeur
ppa. Marc van Gelder
Dr. Paul Wimmer



Blad 2 van 4



AL-West B.V.

Dortmundstraat 16B, 7418 BH Deventer, the Netherlands
Tel. +31(0)570 788110, Fax +31(0)570 788108
e-Mail: info@al-west.nl, www.al-west.nl



AGROLAB GROUP

Your labs. Your service.

Opdracht 818936 Bodem / Eluaat

Eenheid		833598	833607	833608
		BG1 (0-50)	mm1 (0-10)	OG1 (60-200)
Minerale olie (AS3000/AS3200)				
Koolwaterstof fractie C10-C12	mg/kg Ds	<3 *	--	<3 *
Koolwaterstof fractie C12-C16	mg/kg Ds	<3 *	--	<3 *
Koolwaterstof fractie C16-C20	mg/kg Ds	<4 *	--	<4 *
Koolwaterstof fractie C20-C24	mg/kg Ds	<5 *	--	<5 *
Koolwaterstof fractie C24-C28	mg/kg Ds	<5 *	--	<5 *
Koolwaterstof fractie C28-C32	mg/kg Ds	<5 *	--	<5 *
Koolwaterstof fractie C32-C36	mg/kg Ds	<5 *	--	<5 *
Koolwaterstof fractie C36-C40	mg/kg Ds	<5 *	--	<5 *
Polychloorbifenylen (AS3000)				
S PCB 28	mg/kg Ds	<0,0010	--	<0,0010
S PCB 52	mg/kg Ds	<0,0010	--	<0,0010
S PCB 101	mg/kg Ds	<0,0010	--	<0,0010
S PCB 118	mg/kg Ds	<0,0010	--	<0,0010
S PCB 138	mg/kg Ds	<0,0010	--	<0,0010
S PCB 153	mg/kg Ds	<0,0010	--	<0,0010
S PCB 180	mg/kg Ds	<0,0010	--	<0,0010
S Som PCB (7 Ballschmutter) (Factor 0,7)	mg/kg Ds	0,0049 ^{#)}	--	0,0049 ^{#)}
Asbestbepaling in grond/puin				
Zie bijlage voor toelichting asbestanalyse		--	++	--
S Som gewogen asbest	mg/kg Ds	--	25	--

x) Gehaltes beneden de rapportagegrens zijn niet mee inbegrepen.

#) Bij deze som zijn resultaten "<rapportagegrens" vermenigvuldigd met 0,7.

S) Erkend volgens AS SIKB 3000

Verklaring: "<" of n.a. betekent dat het gehalte van de component lager is dan de rapportagegrens.

Het analyseresultaat van PCB 138 is mogelijk overschat vanwege co-elutie met PCB 163

Het organische stof gehalte wordt gecorrigeerd voor het lutum gehalte, als geen lutum bepaald is wordt gecorrigeerd als ware het lutum gehalte 5,4%

Begin van de analyses: 21.12.2018

Einde van de analyses: 08.01.2019

De onderzoeksresultaten hebben alleen betrekking op het aangeleverde monstermateriaal. Monsters met onbekende herkomst kunnen slechts beperkt gecontroleerd worden op plausibiliteit.

AL-West B.V. Dhr. Jan Godlieb, Tel. +31/570788113
Klantenservice

Kamer van Koophandel
Nr. 08110898
VAT/BTW-ID-Nr.:
NL 811132559 B01

Directeur
ppa. Marc van Gelder
Dr. Paul Wimmer

Blad 3 van 4



AL-West B.V.

Dortmundstraat 16B, 7418 BH Deventer, the Netherlands
Tel. +31(0)570 788110, Fax +31(0)570 788108
e-Mail: info@al-west.nl, www.al-west.nl

Opdracht 818936 Bodem / Eluaat

Toegepaste methoden

AS3000 asbest in bodem en materialen: Som gewogen asbest

eigen methode: Koolwaterstoffractie C10-C12 Koolwaterstoffractie C12-C16 Koolwaterstoffractie C16-C20
Koolwaterstoffractie C20-C24 Koolwaterstoffractie C24-C28 Koolwaterstoffractie C28-C32
Koolwaterstoffractie C32-C36 Koolwaterstoffractie C36-C40

<Geen informatie>: Behandeling onder asbest-condities

<Geen informatie>: Zie bijlage voor toelichting asbestanalyse

Gelijkwaardig aan NEN 5739: IJzer (Fe₂O₃)

NEN-EN12880; AS3000 en AS3200; NEN-EN15934: Droge stof

Protocollen AS 3000: Organische stof Voorbehandeling conform AS3000 Barium (Ba) Cadmium (Cd) Zink (Zn) Nikkel (Ni)
Molybdeen (Mo) Lood (Pb) Kwik (Hg) Kobalt (Co) Koper (Cu) Koolwaterstoffractie C10-C40 Benzo(ghi)peryleen
Benzo(k)fluorantheen Benzo-(a)-Pyreen Chryseen Fenanthreen Fluorantheen Indeno-(1,2,3-c,d)pyreen
Naftaleen Anthraceen Benzo(a)anthraceen Som PAK (VROM) (Factor 0,7) PCB 28 PCB 52 PCB 101 PCB 118
PCB 138 PCB 153 PCB 180 Som PCB (7 Ballschmutter) (Factor 0,7)

Protocollen AS 3000 / Protocollen AS 3200: Koningswater ontsluiting Fractie < 2 µm

De in dit rapport vermelde analyses zijn geaccrediteerd volgens ISO/IEC 17025:2005, tenzij bij de analyse het symbool " * " staat vermeld.

AL-West B.V.

Dortmundstraat 16B, 7418 BH Deventer, the Netherlands
Tel. +31(0)570 788110, Fax +31(0)570 788108
e-Mail: info@al-west.nl, www.al-west.nl

Bijlage analyseresultaten asbest

Analist:	hmk			
Monster Nr.	Monster omschrijving			Drogestof gehalte (%)
833607	mm1 (0-10)			85,9
				Nat gewicht (g)
				13357
				Droog gewicht
				11468

Zee fractie	Zee fractie (m/m%)	Massa fractie (g)	Onderzoc ht (%)	chrysotiel (mg/kg ds tot.)	amosiet (mg/kg ds tot.)	crocidoliet (mg/kg ds tot.)	Aantal hecht geb.	Aantal niet hechtgeb.	Asbest (mg/kg ds tot.)	95%-betrouwbaarheids- interval (mg/kg ds)	
										ondergrens	bovengrens
>20 mm	0	0	100				0	0			
8 - 20 mm	0,11	12,9	100	9,7			0	37	9,7	7,3	12
4 - 8 mm	0	11	100	6,2			0	23	6,2	4,7	7,8
2 - 4 mm	0,14	15,8	89	5,2			0	53	5,2	3,8	6,7
1 - 2 mm	0,43	49,1	31	3,2			0	86	3,2	1,8	5
0.5 mm - 1 mm	1,4	159,1	9	0,8			0	44	0,8	0,4	1,5
< 0.5 mm	97	11104,39	0,1				nvt	nvt		nvt	nvt
Totale	99	11352,29		25			0	243	25	18	33,0

Na afronding volgens norm (mg/kg) :

25	18	33
----	----	----

Asbesthoudende materialen	Hechtgebonden
losse vezels	nee
losse vezels in organisch materiaal	nee
nvt	nvt

Gerapporteerde asbestgehaltenes zijn afgeronde waardes,
in de totaalgehaltenes kunnen geringe afwijkingen voorkomen.

Conclusie:

	Gemeten Gehalte (mg/kg ds)	95%-betrouwbaarheids- interval (mg/kg ds)	
		ondergrens	bovengrens
De bepaling grens is	-	-	1
Hoeveelheid hechtgebonden asbesthoudend materiaal	<1	<1	<1
Hoeveelheid niet hechtgebonden asbesthoudend materiaal	25	18	33
Serpentijn asbest	25	18	33
Amfibool asbest	<0.1	<0.1	<0.1
Totaal asbest	25	18	33
Gewogen totaal asbest (serpentijn + 10 x amfibool)	25	18	33

In het, met de optische lichtmicroscop, onderzochte deel van de fractie <500 µm is het volgende aantal asbestverdachte vezels voor de volgende asbestsoort gevonden:


chrysotiel
3

AL-West B.V.

Dortmundstraat 16B, 7418 BH Deventer, the Netherlands
Tel. +31(0)570 788110, Fax +31(0)570 788108
e-Mail: info@al-west.nl, www.al-west.nl

CHROMATOGRAM for Order No. 818936, Analysis No. 833598, created at 24.12.2018 07:02:50

Monsteromschrijving: BG1 (0-50)

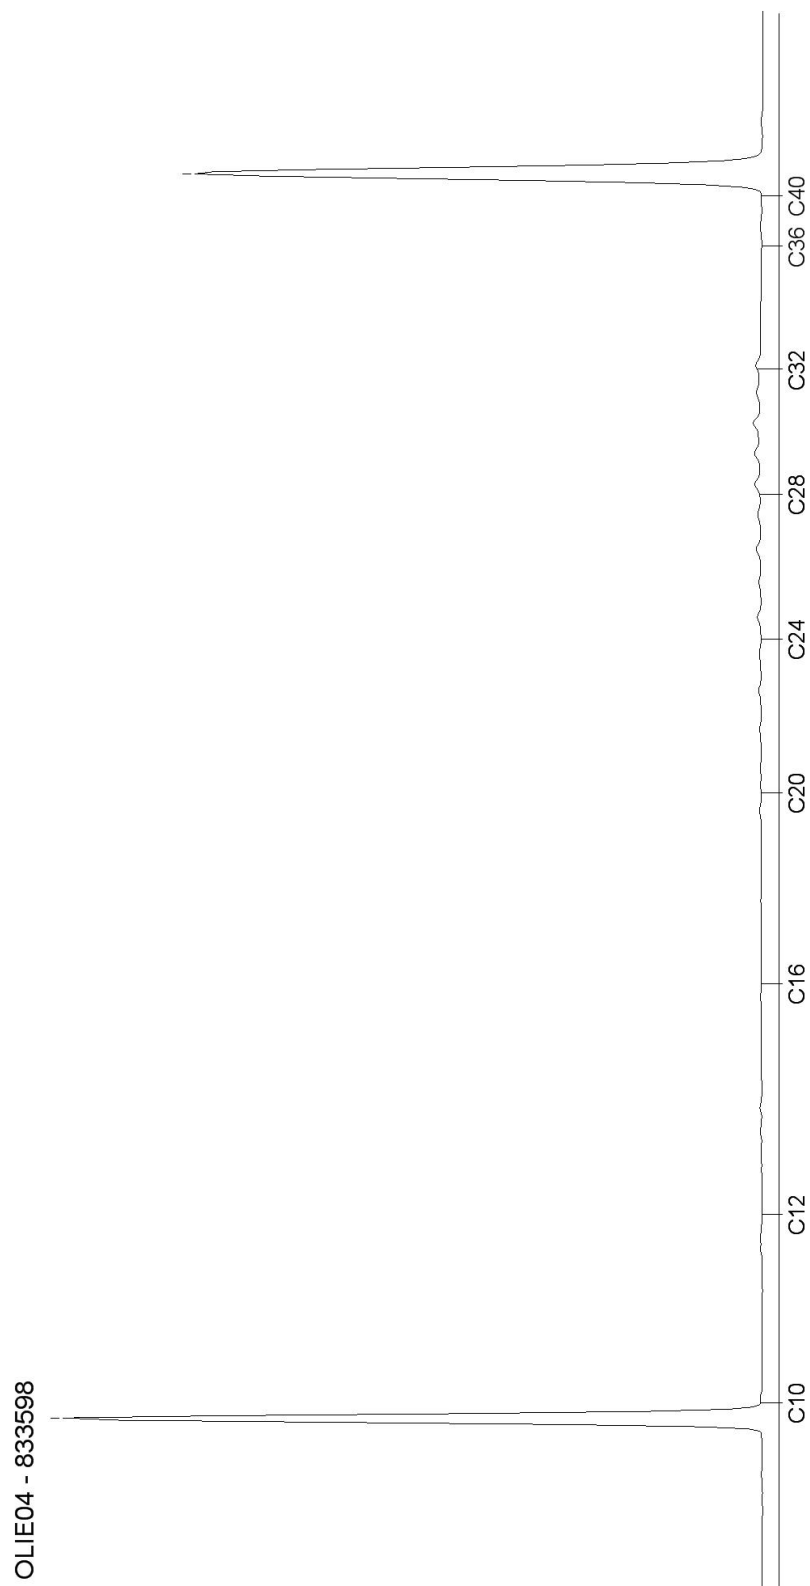


AL-West B.V.

Dortmundstraat 16B, 7418 BH Deventer, the Netherlands
Tel. +31(0)570 788110, Fax +31(0)570 788108
e-Mail: info@al-west.nl, www.al-west.nl

CHROMATOGRAM for Order No. 818936, Analysis No. 833608, created at 27.12.2018 10:10:28

Monsteromschrijving: OG1 (60-200)

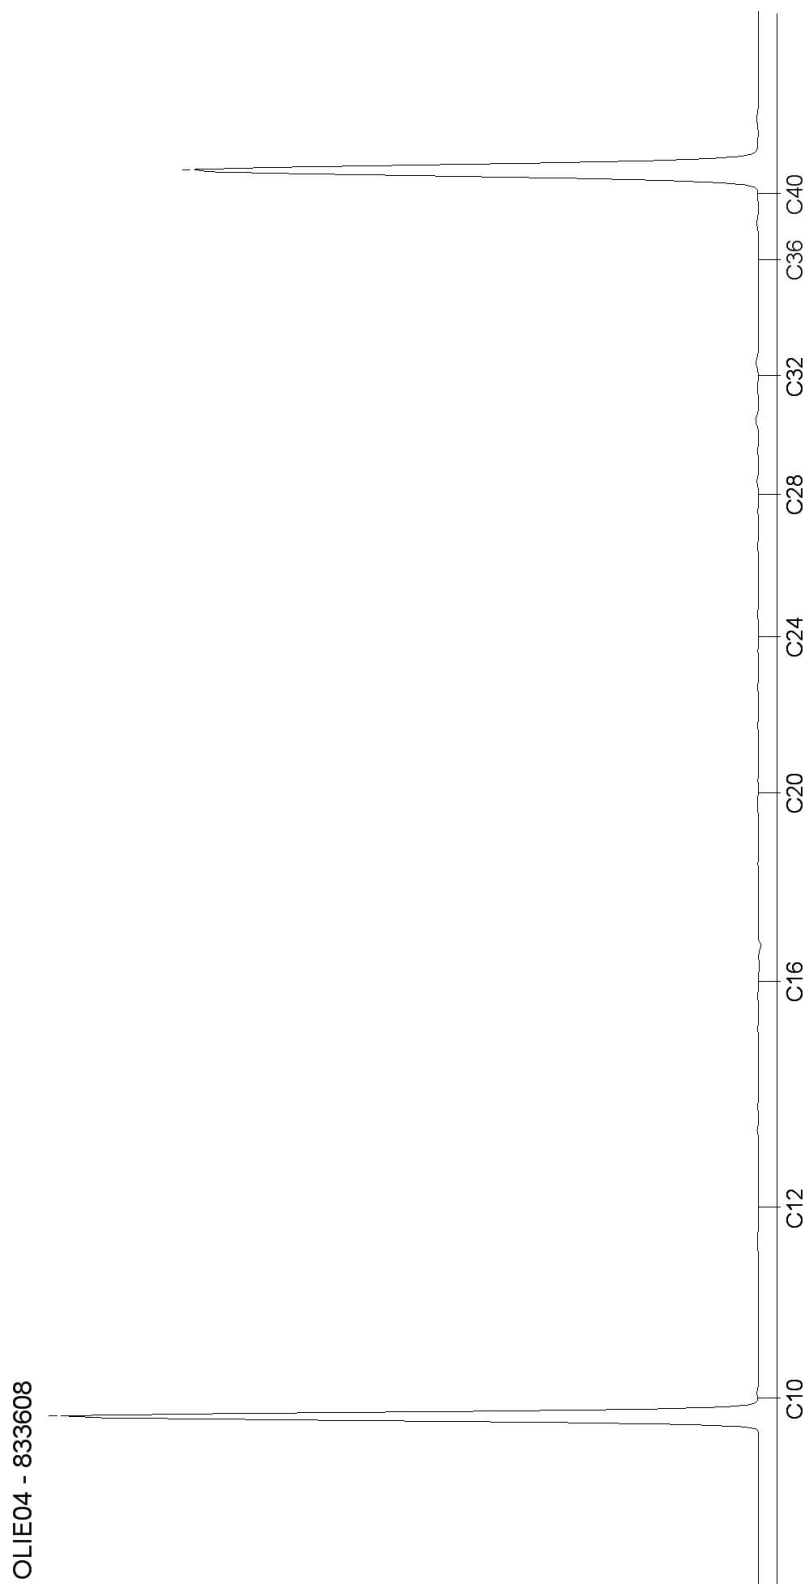

Blad 2 van 2

Bijlage 6

Veldwerkrapportage



Veldwerk rapportage formulier BRL SIKB 2000

13Locatie adres	Egchelseweg ong. te Egchel
Projectnummer	B2189
Opdrachtgever	mevr. M. van Schaijk
Contactpersoon	mevr. B. Göertz
datum	19 december 2018 2,5 uren op locatie
uitgevoerd door	Michel Gloudemans

Veldwerk conform	BRL 2000 Veldwerk bij milieu hygiënisch bodemonderzoek		
Protocol	☒ 2001	☐ 2002	☒ 2018
werkzaamheden	☒ verrichte boringen ☐ plaatsen peilbuizen ☐ overige:	☐ watermonstername ☐ overige:	☒ graven sleuven/gaten ☒ maaiveldinspectie asbest ☐ overige:

Afwijking van protocol	☒ nee ☐ ja
Asbestonderzoek gedeeltelijk in puin(granulaat) conform NEN5897	☐ nee ☐ ja
Schaalverdeling veldtekening gecontroleerd en boorpunten ingemeten	☐ nee ☒ ja
asbestverdacht materiaal aangetroffen	☒ nee ☐ ja
toelichting Geen grondwater aangetroffen in de bodem tot een diepte van 5,5 m-mv. Grondwateronderzoek komt te vervallen.	

Voorgaande werkzaamheden zijn uitgevoerd onder certificaat conform de aangegeven beoordelingsrichtlijn en de bijbehorend(e) protocol(len).

Onder verwijzing naar de wettelijk verplichte functiescheiding tussen eigenaar en veldwerker c.q. monsternemer verklaart Bodeminzicht hierbij dat geen sprake is van een binding met de opdrachtgever die de onafhankelijkheid en integriteit van de werkzaamheden zou kunnen beïnvloeden.

Handtekening(-en):



Monsternemingsplan**Projectgegevens**

Projectkenmerk Bodeminzicht:	B2189
Projectkenmerk opdrachtgever:	
Locatie, Gemeente:	Egchelseweg ong. te Egchel Peel en Maas
Opdrachtgever: adres contactpersoon	mevr.M.van Schaijk Egchelseweg 22b 5987 AB Egchel mevr. B. Göertz
Type onderzoek:	☒ verkennend asbest in grond onderzoek ☐ nader onderzoek asbest in grond
Doel onderzoek:	☒ Vaststellen of de locatie asbestverdacht is ☐ Verontreinigingsgraad van de locatie vaststellen ☐ Omvang verontreiniging met asbest in bodem vaststellen
Uitvoerende organisatie:	Bodeminzicht
Uitvoeringsdatum:	19 december 2018

Veldwerkopdrachtacceptatie

Vallen werkzaamheden binnen werkgebied, technische bekwaamheid	☒ Ja ☐ Nee
Komen werkzaamheden overeen met proceseisen uit BRL 2000 & prot. 2018	☒ Ja ☐ Nee
Zijn kabels & leidingen, ondergrondse obstakels in kaart gebracht	☐ Ja, KLIC melding met volledige tekeningset en bijlagen ☐ Ja, verkregen van opdrachtgever ☒ Nee
Is het veldwerk en de eisen aan het veldwerk in alle opzichten duidelijk	☒ Ja ☐ Nee,
Voldoende gekwalificeerd personeel, apparatuur en middelen beschikbaar	☒ Ja ☐ Nee
Wie is beslissingsbevoegd bij treffen van onverwachte/-voorziene situatie	☐ Opdrachtgever ☒ Projectleider

Veldwerk en monsterneming

Aard materiaal:	☒ Grond tot 50% bijmenging ☐ Puin
Oppervlakte onderzoekslocatie (m²):	20 m²
Indelen in deellocaties:	☒ Ja ☐ Nee
Voorgeschreven indeling:	☐ ruimtelijke eenheid max. 1.000m² ☒ n.v.t. ☐ anders:
Foto's nemen:	☒ Ja ☐ Nee

Plan van Aanpak

Omvang van het veldwerk Afmetingen in meters (LxBxD)	<u> 3 </u> gaten van minimaal 0,3x0,3x0,5 <u> </u> sleuven van minimaal 2,0x0,3x0,5 <u> 1 </u> boringen tot ondergrond (max. 2m)
Te hanteren bemonsteringsmethoden, instructie voor monsterneming	Conform NEN 5707 en BRL SIKB 2000 protocol 2018, o.a.: - Maaiveldinspectie in stroken van max. 1,5m, haaks op elkaar - 1 materiaalverzamelmonster van aangetroffen asbest op maaiveld per RE - Per RE/deelgebied minimaal 1 MM van bovengrond - 20 grepen van 0,5kg per MM - Max. 5 sleuven per mengmonster (N.O.) - Opgegraven grond inspecteren en zeven/harken. - Grove fractie >20mm gescheiden per Sleuf verpakken en analyseren.
Te verwachten aard en mate van verontreiniging	☐ De locatie is onverdacht voor aanwezigheid van asbest op of in de bodem ☐ De locatie is verdacht door sloopwerkzaamheden bouwwerken ☒ Asbesthoudend dak zonder dakgoten en onverhard maaiveld ☐ puin(laag) op/in maaiveld ☐ Asbestverdacht materiaal aangetroffen tijdens locatiebezoek ☐ Asbestfragmenten in bodem/puin ☐ Niet hechtgebonden asbest in bodem/puin
Overige werkwijze bepalende info (veiligheids)eisen opdrachtgever, etc.	☒ Stroomschema (RI&E) gebruiken en zo nodig maatregelen uit CROW 132/400 toepassen ☐ ...
Instructie voor locatiebezoek	☒ Nvt ☐ ...

Materialen en hulpmiddelen

Benodigde wettelijke en locatiespecifieke maatregelen	☒ Standaard PBM pakket; laarzen, overall, handschoenen ☐ ...
Instructie omtrent het inzetten van materialen en hulpmiddelen	
Veiligheidsinstructie asbest	☒ n.v.t. ☐ Zie kick-off verslag "asbest"


Monstergegevens

Aanleveren van monsters	- Projectnummer op verpakkingen noteren - Aanleveren aan lab : AL-West BV te Deventer - Plaats en tijd aanleveren : zelfde/volgende werkdag op laten halen bij Bodeminzicht te Veghel - Analyses (zo mogelijk) NEN 5707 grond(meng)monsters NEN 5897 puin(meng)monsters NEN 5896 materiaal(verzamel)monsters
-------------------------	---

Controle bijlagen

Kaart van de locatie (verplicht)	☒ Aanwezig (schaal tussen 1:1000 en 1:100)
Vermeld op kaart:	☐ Indeling in deelgebieden ☒ Indeling in stroken voor visuele inspectie maaiveld ☐ Indien van toepassing de plaatsen waar reeds asbestverdachte materialen zijn waargenomen ☒ Plaatsen van gaten en diepten (indien van toepassing: lengte en breedte) ☐ Plaatsen van sleuven met aangegeven: lengte, breedte, diepte en richting ☒ Plaatsen van boringen en diepten

Kwalitering monsternemingsplan

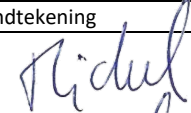	Naam	Handtekening	Datum
Opsteller: projectleider	Dhr. M.A.J. Gloudemans		19-12-18
Kwaliteitscontrole: erkend veldwerker	Dhr. M.A.J. Gloudemans		19-12-18

Bijlagen:

- Terra Index veldwerkgegevens
- Kaart van de locatie

Invulinstructies resultaten asbestonderzoek

Inspectiecoëfficiëntie maaiveld	- 90-100% Zand; droog, los en geen vegetatie - 70-90% Zand; vochtig, vastgereden en/of matige vegetatie - 70-90% Klei/leem en veen; droog, los en geen vegetatie - 50-70% Klei/leem en veen; vochtig, vastgereden en/of matige vegetatie
Inspectiecoëfficiëntie gaten/sleuven	- 100% indien wordt voldaan aan de eisen van de NEN 5707
Soortelijke dichtheid van grondsoorten (in kg/liter)	- Grond; zwak siltig 1,85kg / sterk siltig 1,80kg - Zand; zwak siltig 1,85kg / sterk siltig (kleiig) 1,75kg - Leem; zwak zandig 1,70kg / sterk zandig 1,70kg - Klei; zwak zandig 1,75kg / sterk zandig 1,70kg - Veen; matig zandig of kleiig 1,25kg / sterk zandig of kleiig 1,40kg - Naar eigen inzicht in verband met vochtgehalte.
Type asbestverdacht materiaal	- Gp = golfplaat - Vp = Vlakke plaat (cementgebonden) - Bu = buis/leiding (cementgebonden) - Overige producten zijn nader te specificeren, zoals: brandwerend board, leidingisolatie, pakkingmateriaal, koord, kit, bitumen, leien, imitatiemarmer, etc.

Monsternemingsformulier**Onafhankelijkheidsverklaring**

Verklaring:	De veldwerker verklaart hierbij geen binding te hebben met de opdrachtgever en de onderzoekslocatie, zoals verwoord in paragraaf 3.2.7 van de BRL SIKB 2000.
-------------	--

Projectgegevens

projectnummer:	B2189
projectnaam:	Egchelseweg ong. te Egchel
locatie, gemeente:	Egchelseweg ong. te Egchel Peel en Maas
opdrachtgever:	mevr. M. van Schaijk
adres	Egchelseweg 22b5987 AB Egchel
contactpersoon	mevr. B. Göertz
type onderzoek:	☒ verkennend asbest in grond onderzoek ☐ nader onderzoek asbest in grond
Doel onderzoek:	☒ Vaststellen of de locatie asbestverdacht is ☐ Verontreinigingsgraad van de locatie vaststellen ☐ Omvang verontreiniging met asbest in bodem vaststellen
Uitvoerende organisatie:	Bodeminzicht
Projectleider(s):	M.A.J. Gloudemans ; 06-24282524 (cert. EC-SIK-20303)
Ervaren veldwerker(s):	M.A.J. Gloudemans ; 06-24282524 (cert. EC-SIK-20303)
Veldwerker(s) in opleiding:	
Uitvoeringsdatum en tijd:	19 december 2018 Aanvang: 13.00 Einde: 14.00 Veldwerkregistraties:

Voorbereidingen

Plan van aanpak veiligheid aanwezig	☐ Ja ☒ Nvt
Verplicht materiaal aanwezig	☒ Ja; spade, hark, folie en werkschets (1:1000 – 1:100) ☐ Nee
Checklist overig onderzoeksmateriaal	Indien noodzakelijk meenemen en gebruiken voor uitvoering: ☒ alles aanwezig ☐ Schouwbak ☐ Grove zeven met een maaswijdte van 40 en 20 millimeter ☐ Grondboor met een middellijn, van tenminste driemaal zo groot als de maximale deeltjesgrootte (D100) van de asbestverdachte stukjes op de locatie of met een middellijn van maar minimaal 12 centimeter. ☐ Monsterschap van minimaal 10 centimeter lang en 5 centimeter breed ☐ Meetlint ☐ Meetwiel ☐ Piketpaaltjes ☐ Markeerlint ☐ Laadschop of vergelijkbaar gemechaniseerde apparaat, geschikt voor nemen van monsters ☐ Hersluitbare plastic zakken & plakband ☐ Afsluitbare emmers ☐ Ruime hoeveelheid werkwater van drinkwaterkwaliteit ☐ Grove balans met een bereik tot 20 kilogram, afleesbaar op ééntiende kilogrammen (nauwkeurigheid van circa 1 %)
Checklist materiaal voor de veiligheid	Indien noodzakelijk meenemen en gebruiken voor veiligheid: ☐ Afspoelbare- of wegwerpoveralls ☐ Afspoelbare laarzen of wegwerpoverschoenen ☐ Veiligheidshelm ☐ Veiligheidshandschoenen ☐ P3-overdrukmasker met filter en laadapparaten ☐ Volgelaatsmasker ☐ Overdrukcabine op de laadschop of kraan ☐ Asbest decontaminatie-unit ☐ Plakband ☐ Stickers met de tekst "Voorzichtig, bevat asbest" en/of "Asbesthoudend afval"

Locatiegegevens

Aard materiaal:	☒ grond (<50% bijmengingen) ☐ puin (>50% bijmengingen)
Oppervlakte onderzoekslocatie (m²):	20 m²
Locatie ingedeeld in deelgebieden:	☐ Ja ☒ Nee
Zo ja, indeling o.b.v. welke criteria:	☐ Ruimtelijke eenheid van max. 1.000m² ☒ n.v.t.

Omstandigheden visuele inspectie

Neerslag	☒ < 10mm; regen / hagel / sneeuw ☐ > 10mm; regen / hagel / sneeuw
Tijdstip	...13... : uur (na zonsopgang) / 13..... : 05.....uur (vóór zonsondergang)
Zicht	☐ < 50 m ☒ > 50 m
Bedekking maaiveld	☒ < 25%; vegetatie / waterplassen / vorst / anders nl.: ☐ > 25%; vegetatie / waterplassen / vorst / anders nl.:
Vegetatie verwijderd	☐ Nvt ☐ Ja, bedekkingsgraad na verwijdering < 25% ☐ Ja, bedekkingsgraad na verwijdering > 25% ☒ Nee
Aanpassen onderzoekshypothese	☒ Hypothese gelijk aan vooronderzoek, aanpassing niet noodzakelijk ☐ Hypothese gewijzigd t.o.v. vooronderzoek, aanpassen naar:

Uitgevoerde werkzaamheden en verzamelde gegevens

Bodemvochtigheid i.v.m. veiligheid	☒ > 10%, namelijk % ☐ < 10%, namelijk %
Veldwerkgegevens vastgelegd	☒ Ja, in terrainindex ☐ Nee
Bodemprofielbeschrijvingen gemaakt	☒ Ja, per gat/sleuf ☐ Nee
Vermoedelijke herkomst asbest (type, herkomst)	- - -

Checklist bijlagen

Foto's genomen	☒ Ja ☐ Nee
Kaart volledig	☐ Zaken op kaart uit monsternemingsplan aanpassen (zo nodig) ☐ Vindplaatsen asbest aangegeven kaart ☒ Plaats van elk proefvlak/raster, elk gat, elke sleuf en elke boring aangegeven kaart ☐ Nee

Monstergegevens

Coderingen vermeld in terrainindex en verpakkingen	☒ Ja ☐ Nee
Datum overdracht monsters aan lab	Datum: 19-12-2018

Overzicht van afwijkingen

Eventuele afwijkingen op het PvA	☒ Uitgevoerd conform BRL SIKB 2000, protocol 2018 en NEN 5707 ☐ NEN5897 als gevolg van puinverhardingen/lagen >50% bijmenging ☐ Afwijkingen incl. aard en motivatie: - - -
----------------------------------	---

Kwalitering monsterneming:

	Naam	Handtekening
Opsteller: erkend veldwerker	M.A.J. Gloudemans	
Kwaliteitscontrole: projectleider	M.A.J. Gloudemans	

Foto's onderzoekslocatie



Foto's inspectiegaten en sleuven

