
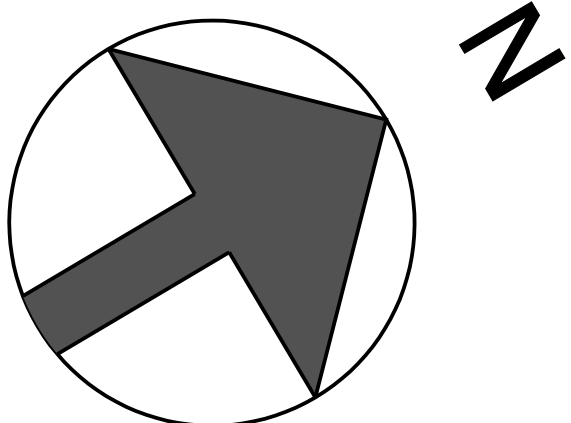


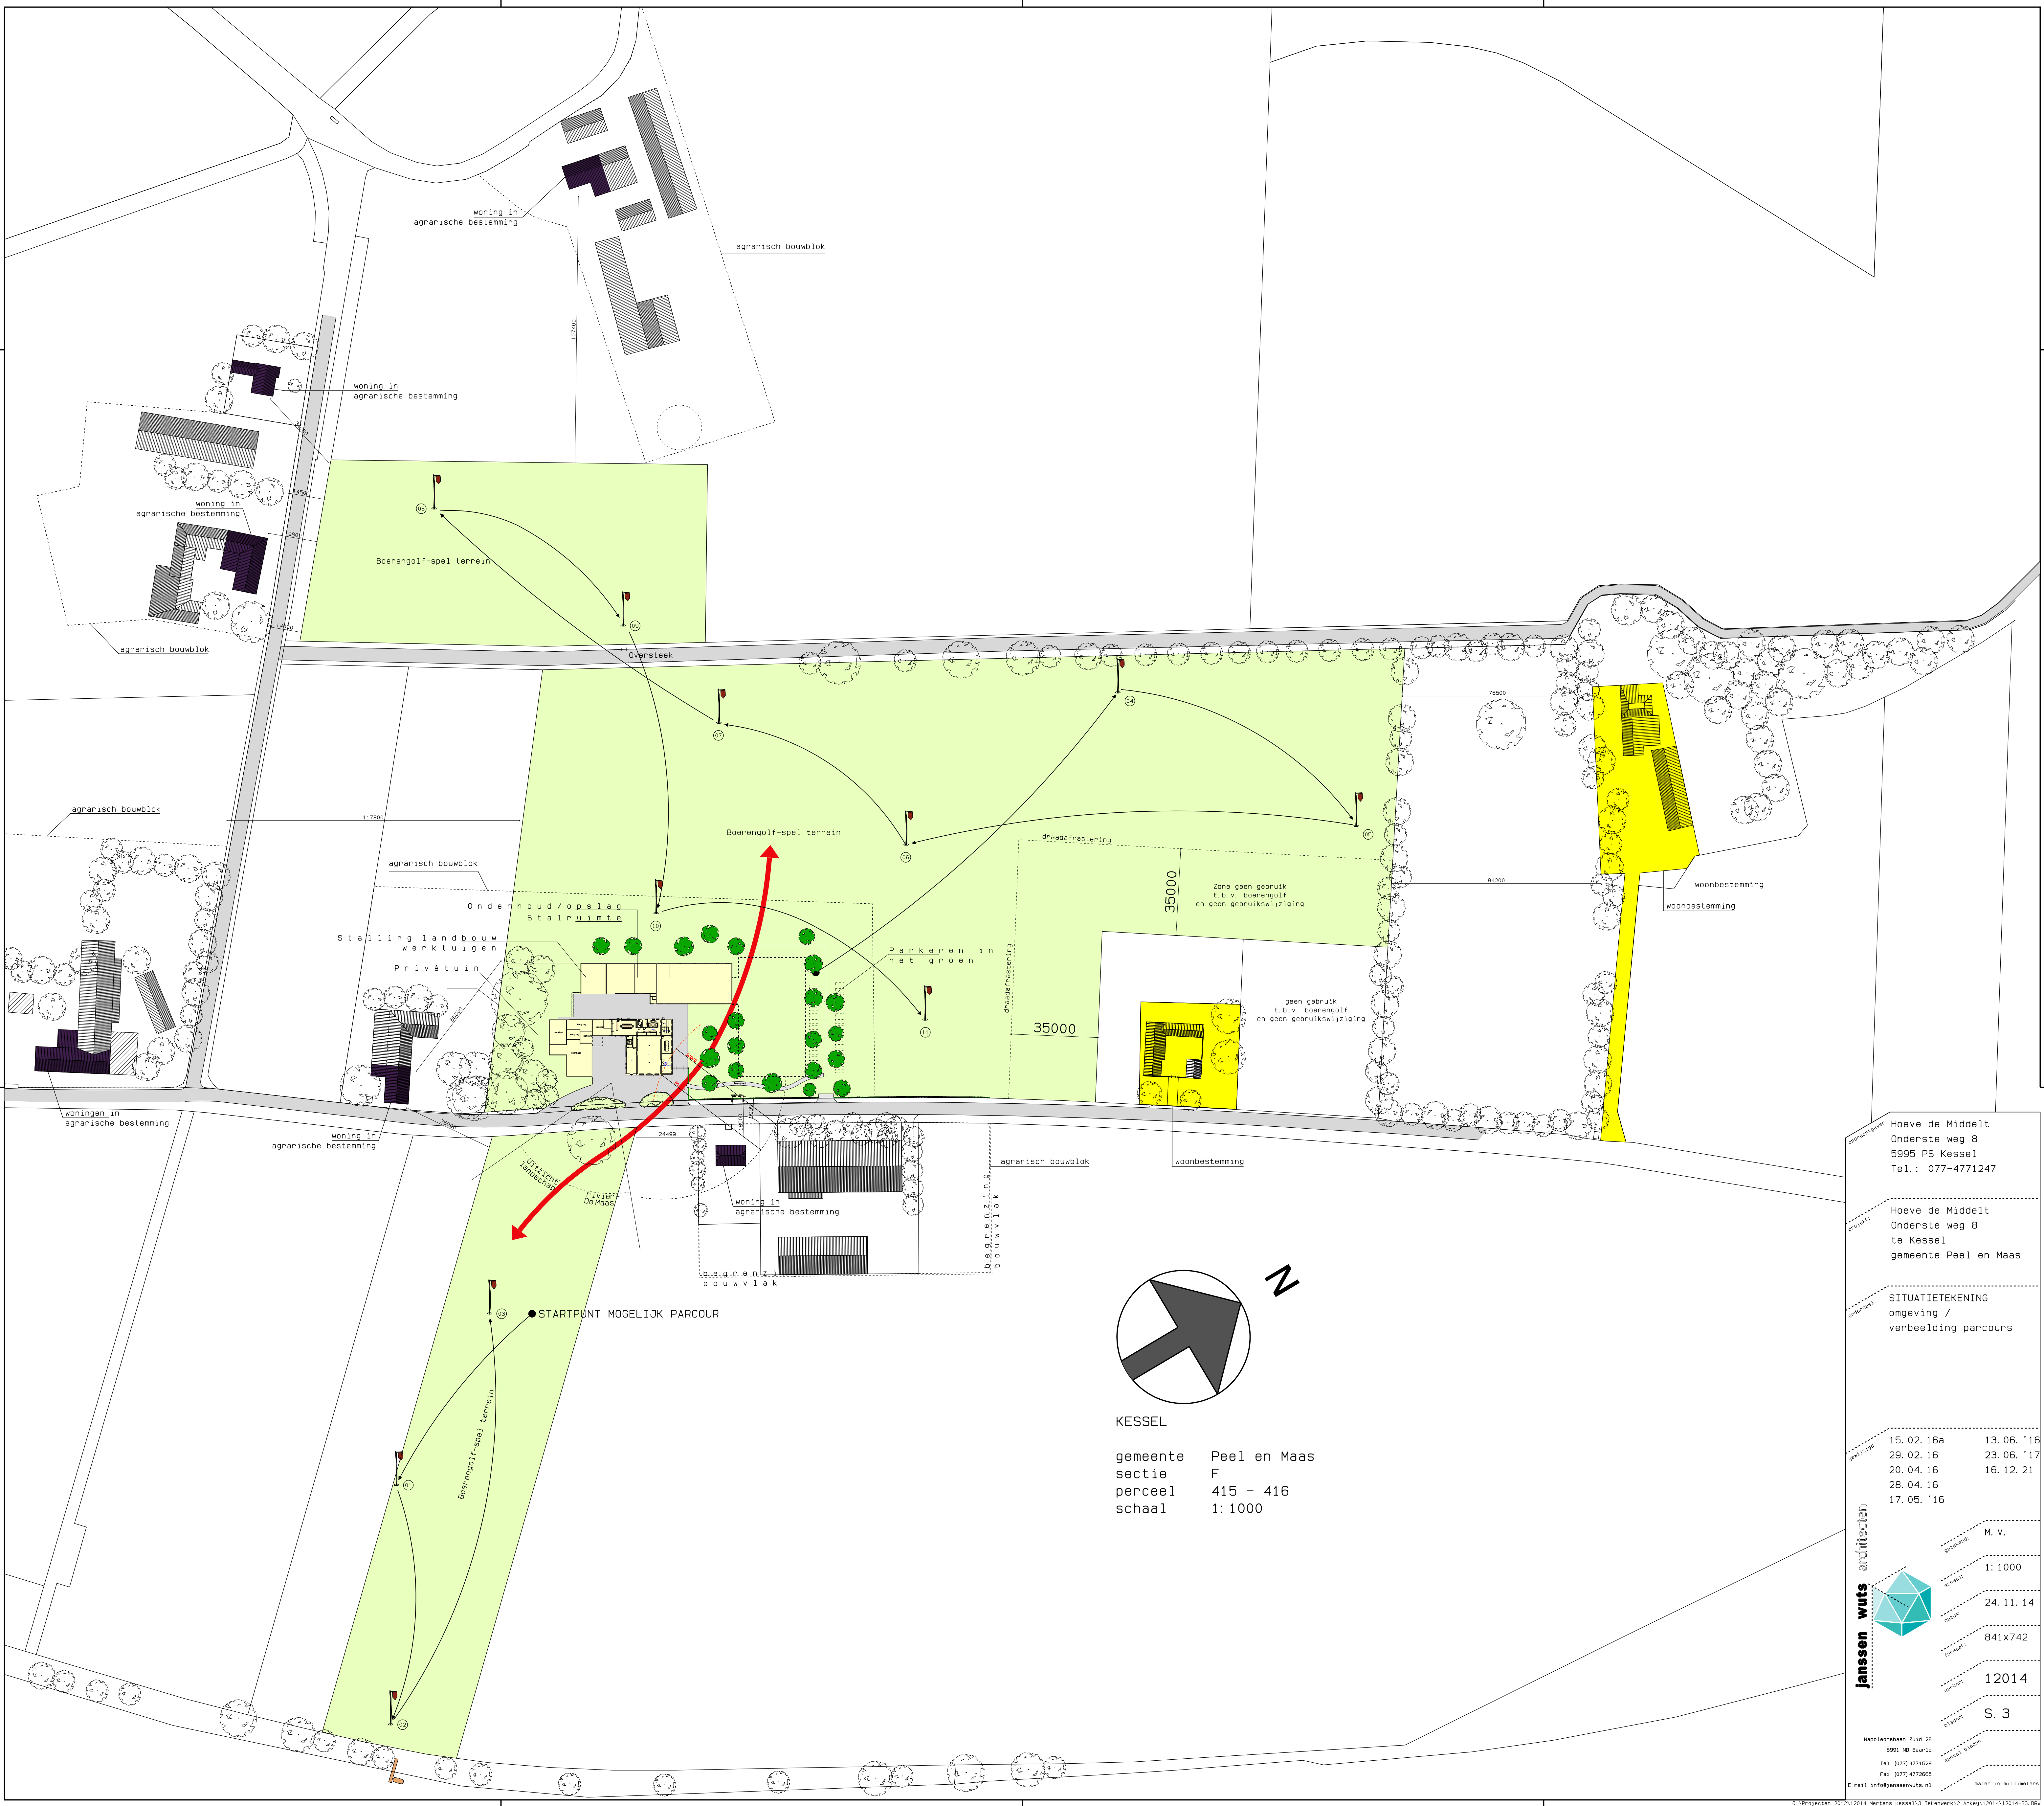

KESSEL

gemeente Peel en Maas
sectie F
perceel 415 - 416
schaal 1: 1000

opdrachtgever:
Hoeve de Middelt
Onderste weg 8
5995 PS Kessel
Tel.: 077-4771247

project:
Hoeve de Middelt
Onderste weg 8
te Kessel
gemeente Peel en Maas

ontwerper:
SITUATIETEKENING
omgeving /
verbeelding parcours

opmetseling:	15. 02. '16a	13. 06. '16
	29. 02. '16	23. 06. '17
	20. 04. '16	16. 12. '21
	28. 04. '16	
	17. 05. '16	

ontwerper:
janssen wuts architecten

gepland:
M. V.

schaal:
1: 1000

datum:
24. 11. 14

formaat:
841x742

versie:
12014

datum:
S. 3

Napoleonlaan Zuid 26
5991 XD Boario
Tel: (077) 4771509
Fax: (077) 4772660
E-mail: info@janssenwuts.nl

noten in millimeters