
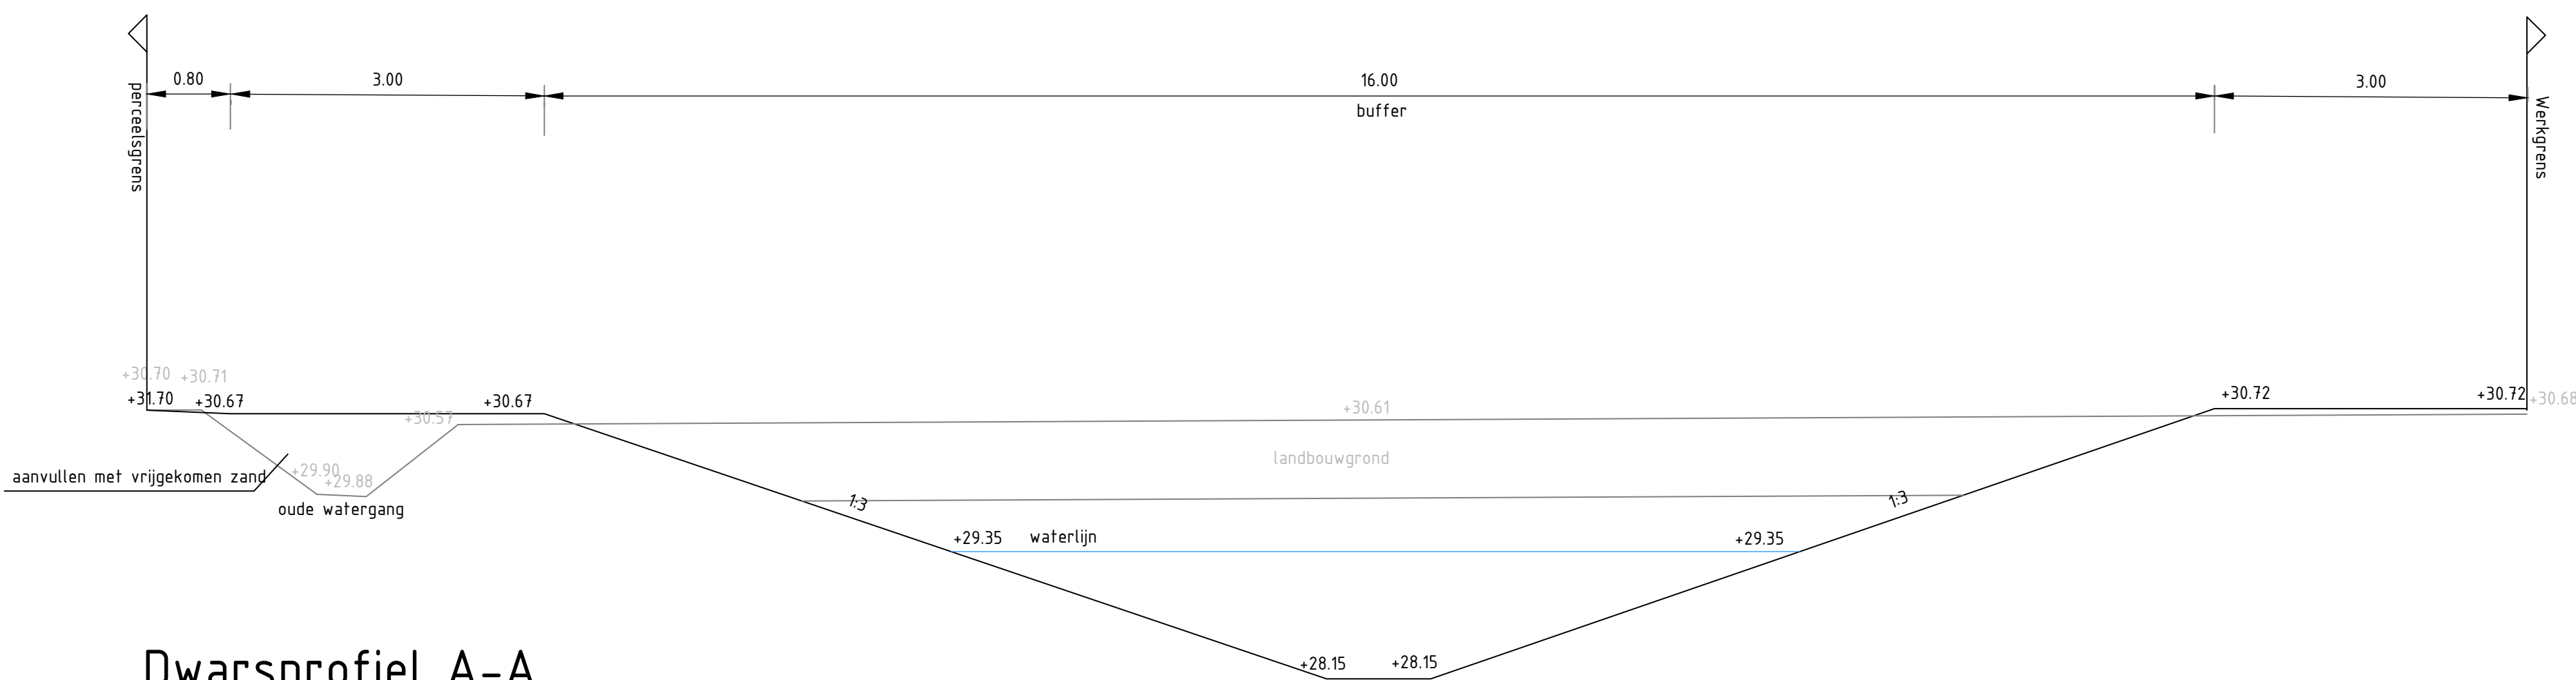
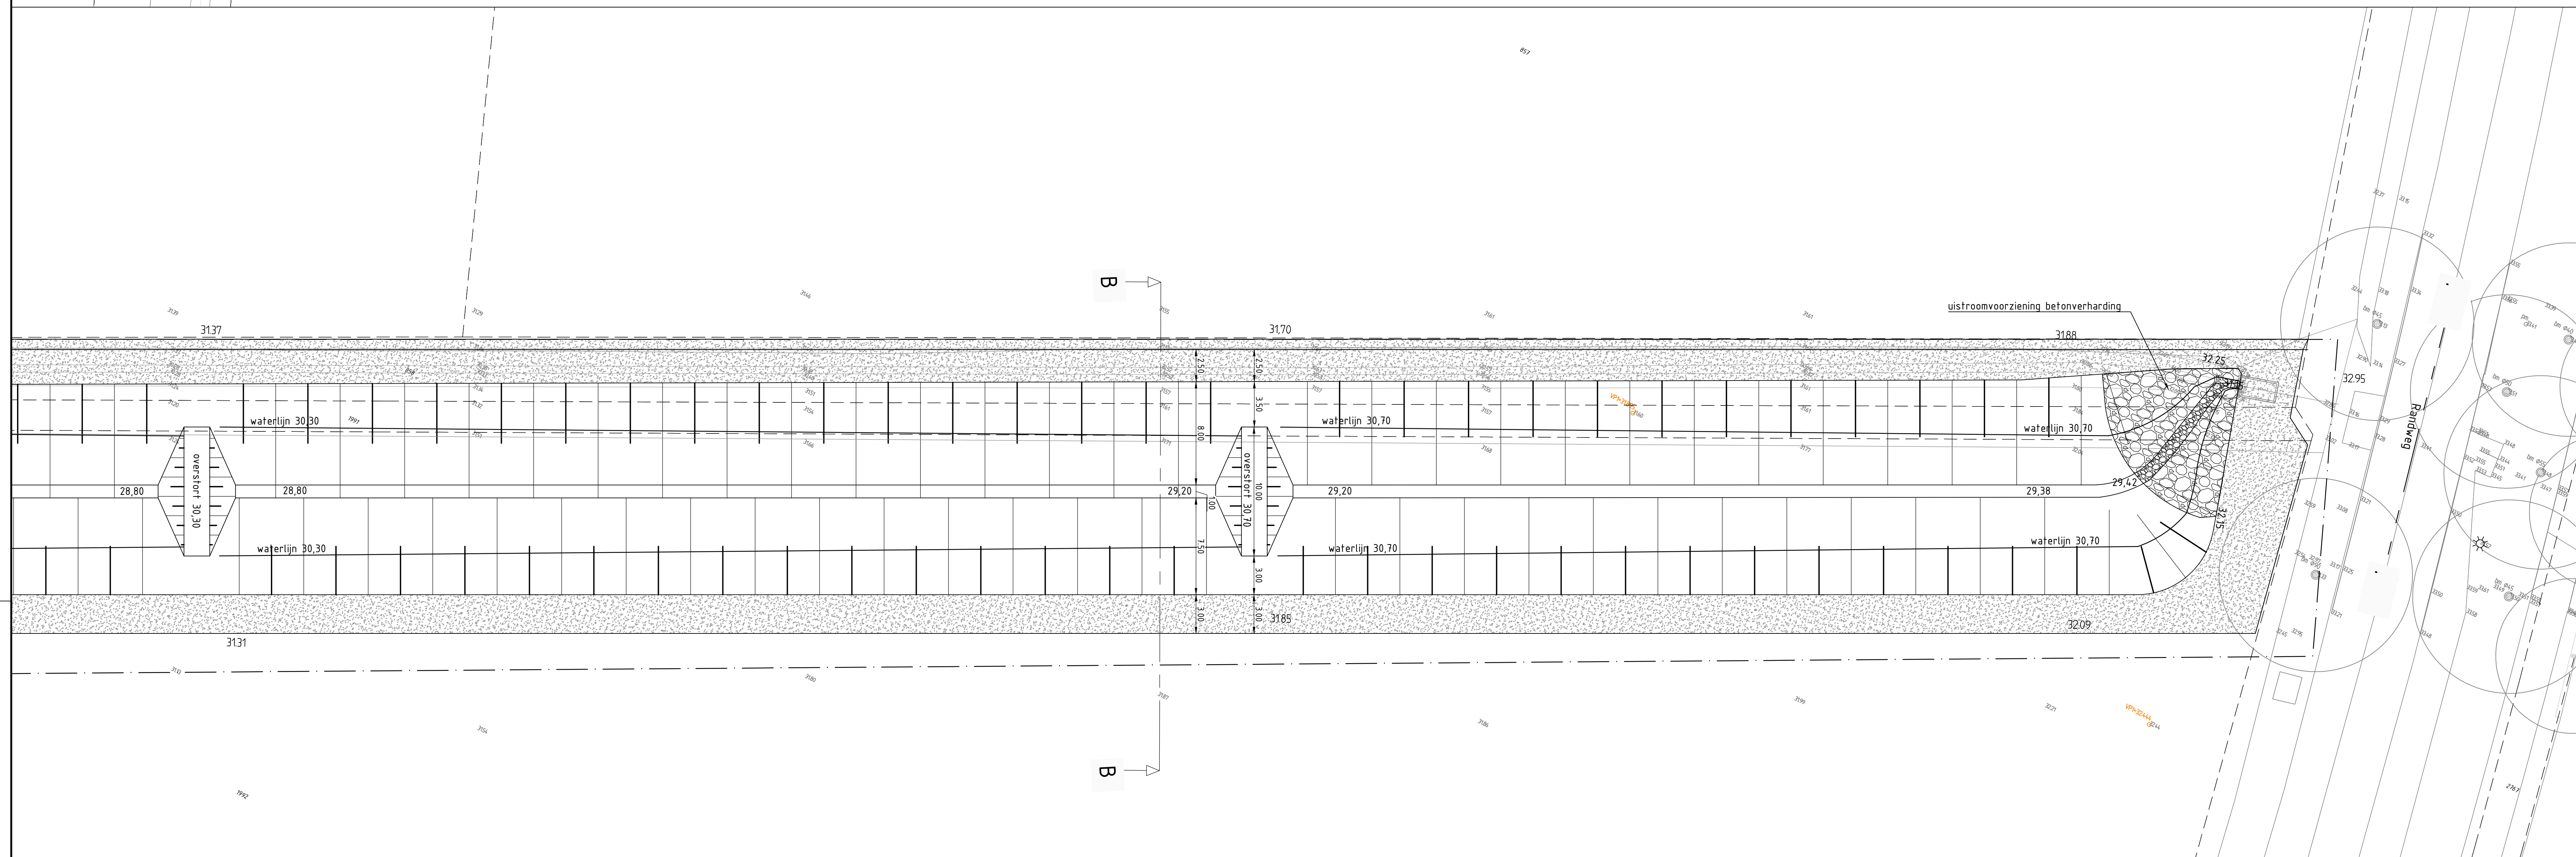


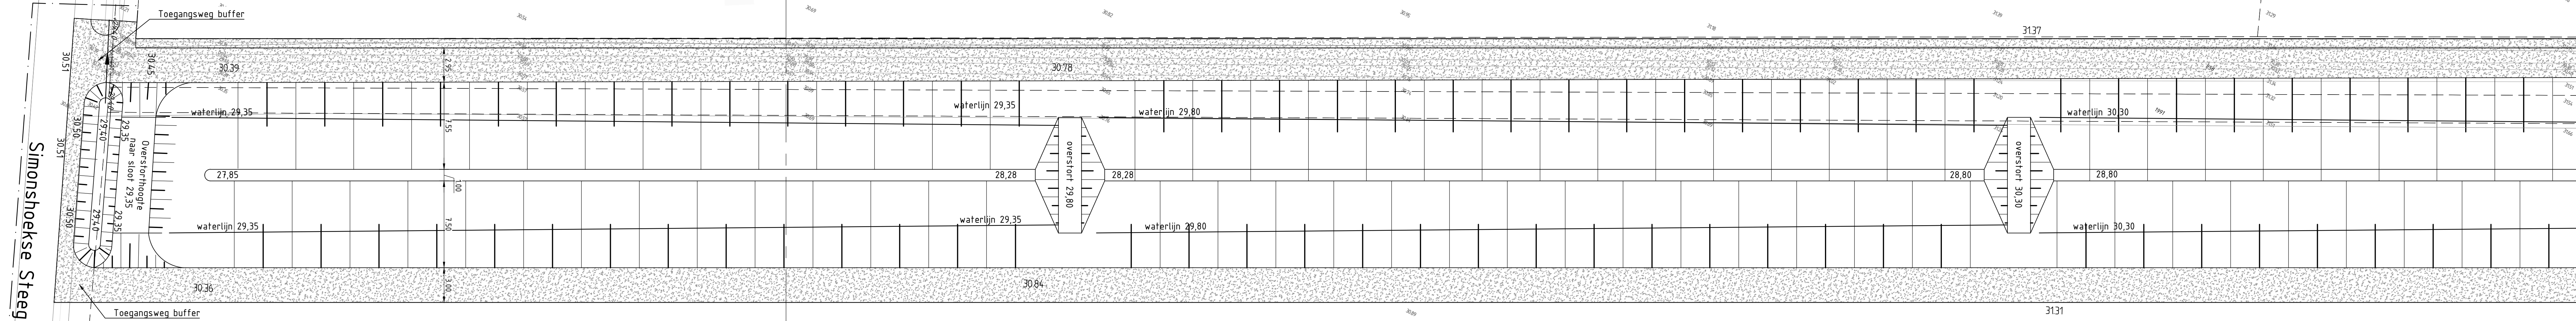

Dwarsprofiel B-B

 RAinfra advies- & ingenieursbureau		RA infra BV Geerweg 7 6195 KB Siltard Telefoon: 045-4000 4000 www.rainfra.nl							
Oudrachtergeven: Gemeente Peel en Maas									
Project: Afkoppelen Hagelkruisveld Meijel Buffer									
Geleekend:	std	dd	14-09-2009	Schaal:	1:200	Projectnr.:	190521	Takeningsnr.:	
Revisie	o	dd	14-09-2009	Formaat:	A0	Blad	1 van 1		192521-VHT01
Status:	Concept	Geç.	nrh	Geç.	nrh	DF:	PA 190521 Hagelkruisveld/Beleidsfase		