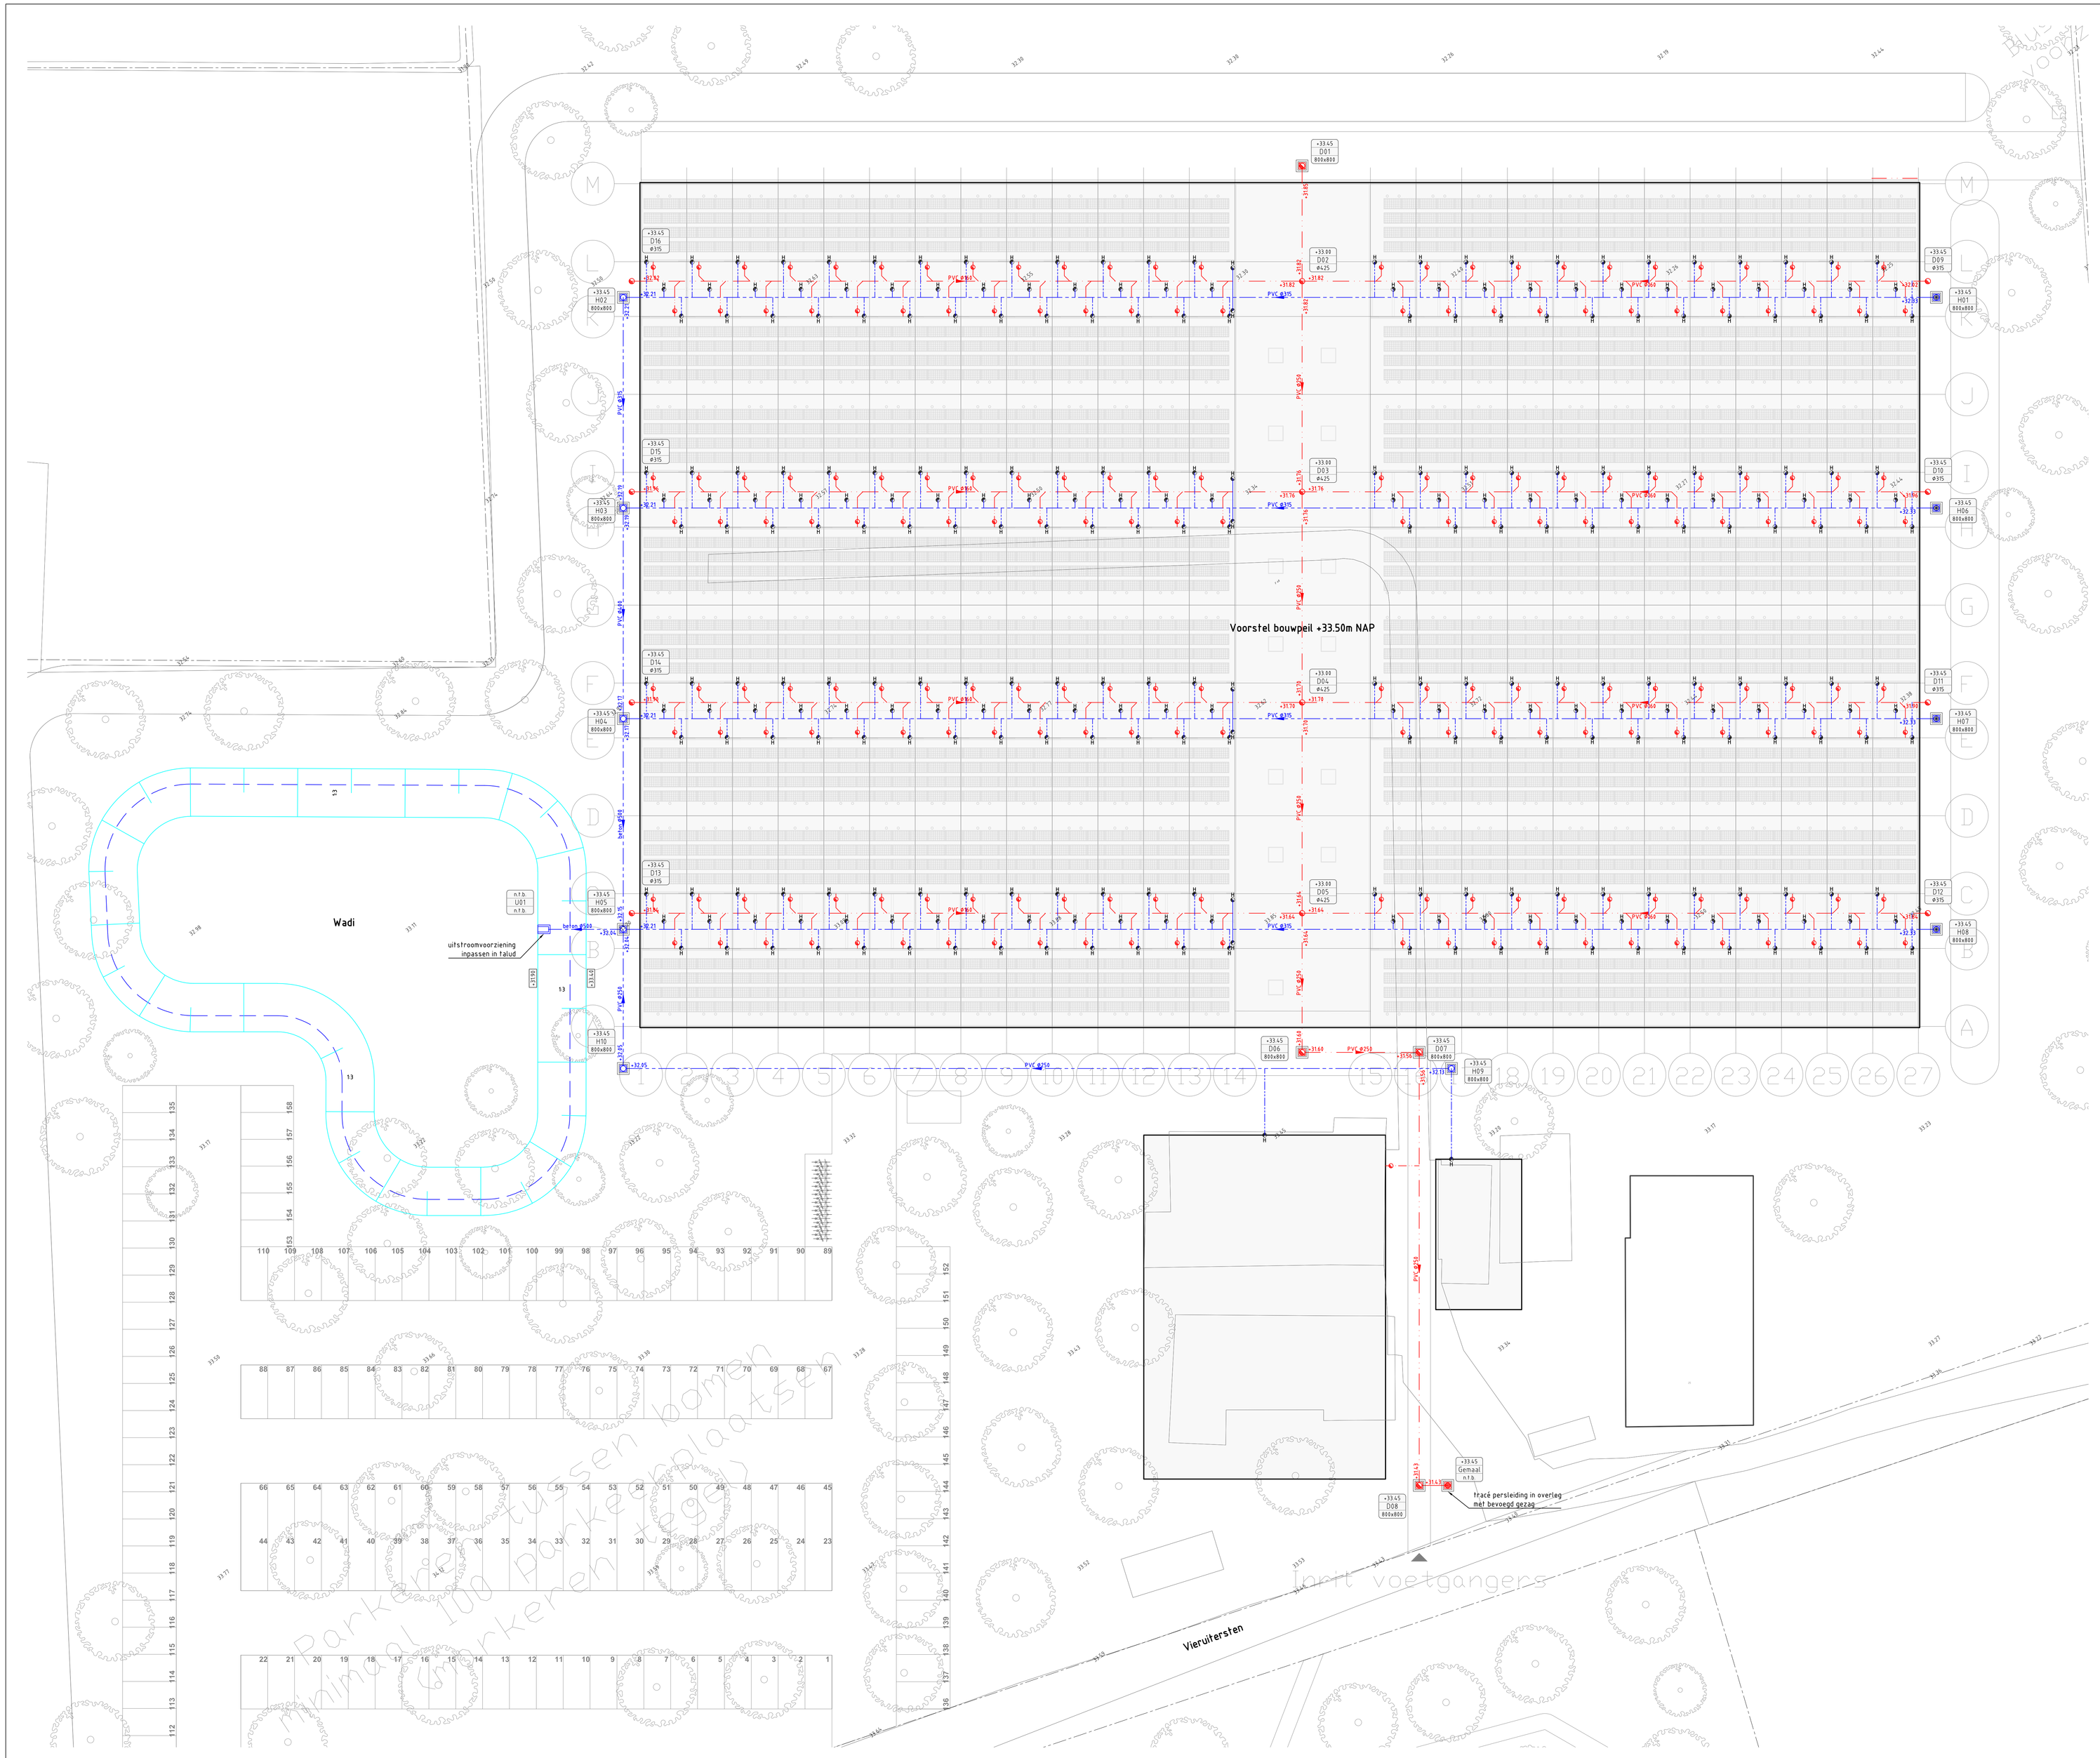

Legenda

- Bestaande situatie
- Bestaande perceelsgrens
- 32.38 Bestaande hoogte volgens AHN
- +33.45 Planhoogte in meters ten opzichte van N.A.P.
- Aanbrengen talud met taludhelling en waterlijn (indicatief)
- Aanbrengen DWA rioleringen met b.o.b., materiaal, diameter en stroomrichting
- Aanbrengen HWA rioleringen met b.o.b., materiaal, diameter en stroomrichting
- Aanbrengen DWA inspectieput
- Aanbrengen DWA pompput
- Aanbrengen HWA inspectieput
- Aanbrengen HWA inspectieput met roosterdeksel
- n.f.b. D01 800x800 — Putdekselhoogte, putnummer en inwendige putafmeting
- Aanbrengen uitstroomvoorziening HWA
- Aanbrengen huisaansluiting DWA riolering PVC ø125 mm met ontstoppingsstuk
- Aanbrengen huisaansluiting HWA riolering PVC ø125 mm

Huisaansluiting aanleggen met 0,60m dekking

Hoogtes bepaald op basis van AHN

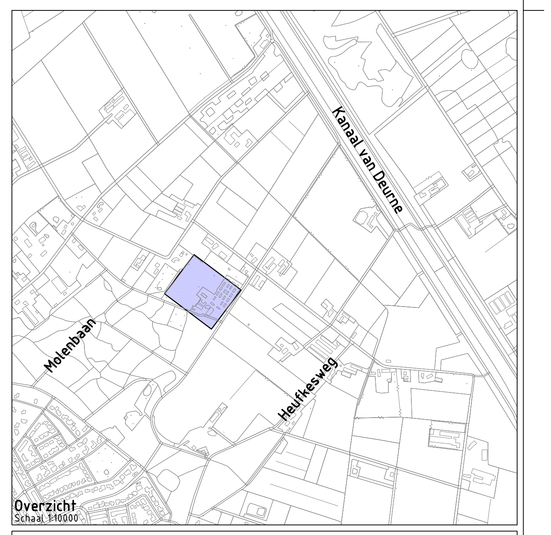

Project:	Arbeidsmigranten huisvesting te Meijel
Opdrachtgever:	Kanters

GRASVELD CIVIELE TECHNIEK

Grasveld Civiele Techniek B.V.
Rijsdkerweg 5a
5741 RR Beek en Donk
tel. 0492 - 468219
fax. 0492 - 468667
www.grasveldct.nl
info@grasveldct.nl

Onderdeel: Ondergrondse situatie

Getekend:	KTi	Schaal:	1:500	Fase: VO	
Goedgekeurd:	MGr	Formaat:	A0	Versie:	A
Projectnummer:	G07-075	Tekening:	01 van 01		
Datum:	07-02-2020	Doc.:	03 - Ondergrondse situatie		