



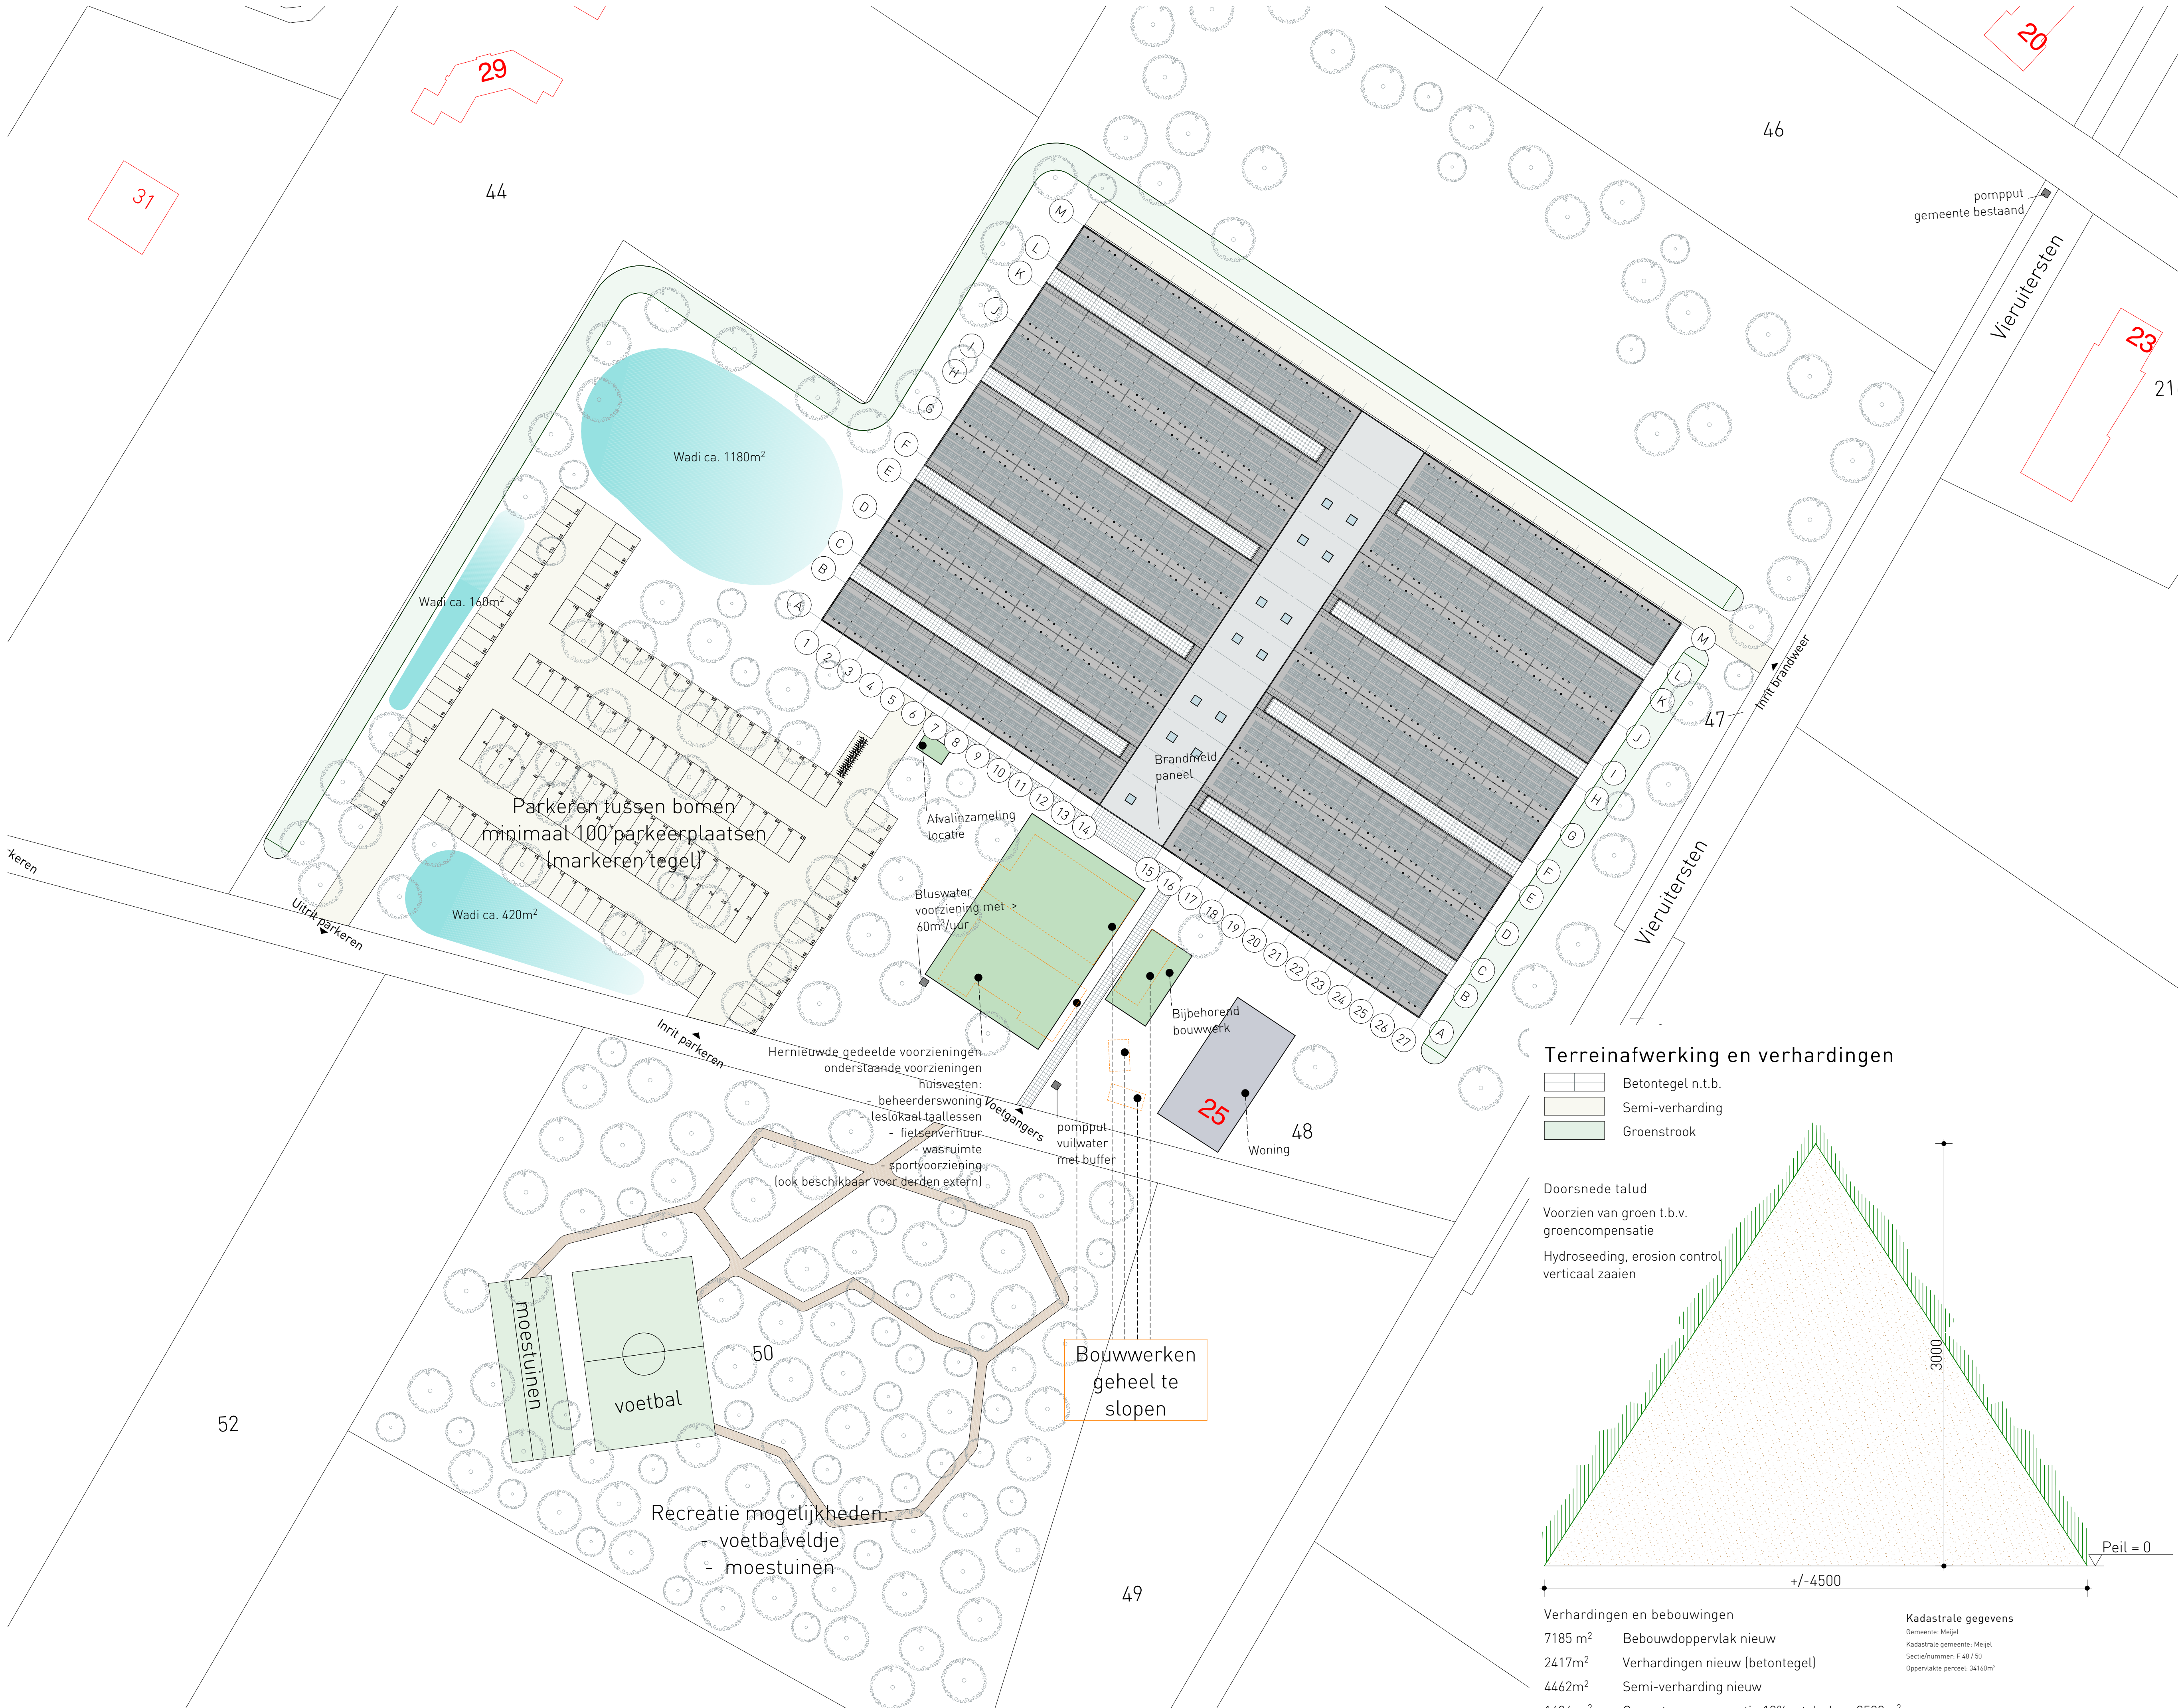

Terreinafwerking en verhardingen

- Betontegel n.t.b.
- Semi-verharding
- Groenstrook

Doorsnede talud
Voorzien van groen t.b.v. groencompensatie
Hydroseeding, erosion control
verticaal zaaien

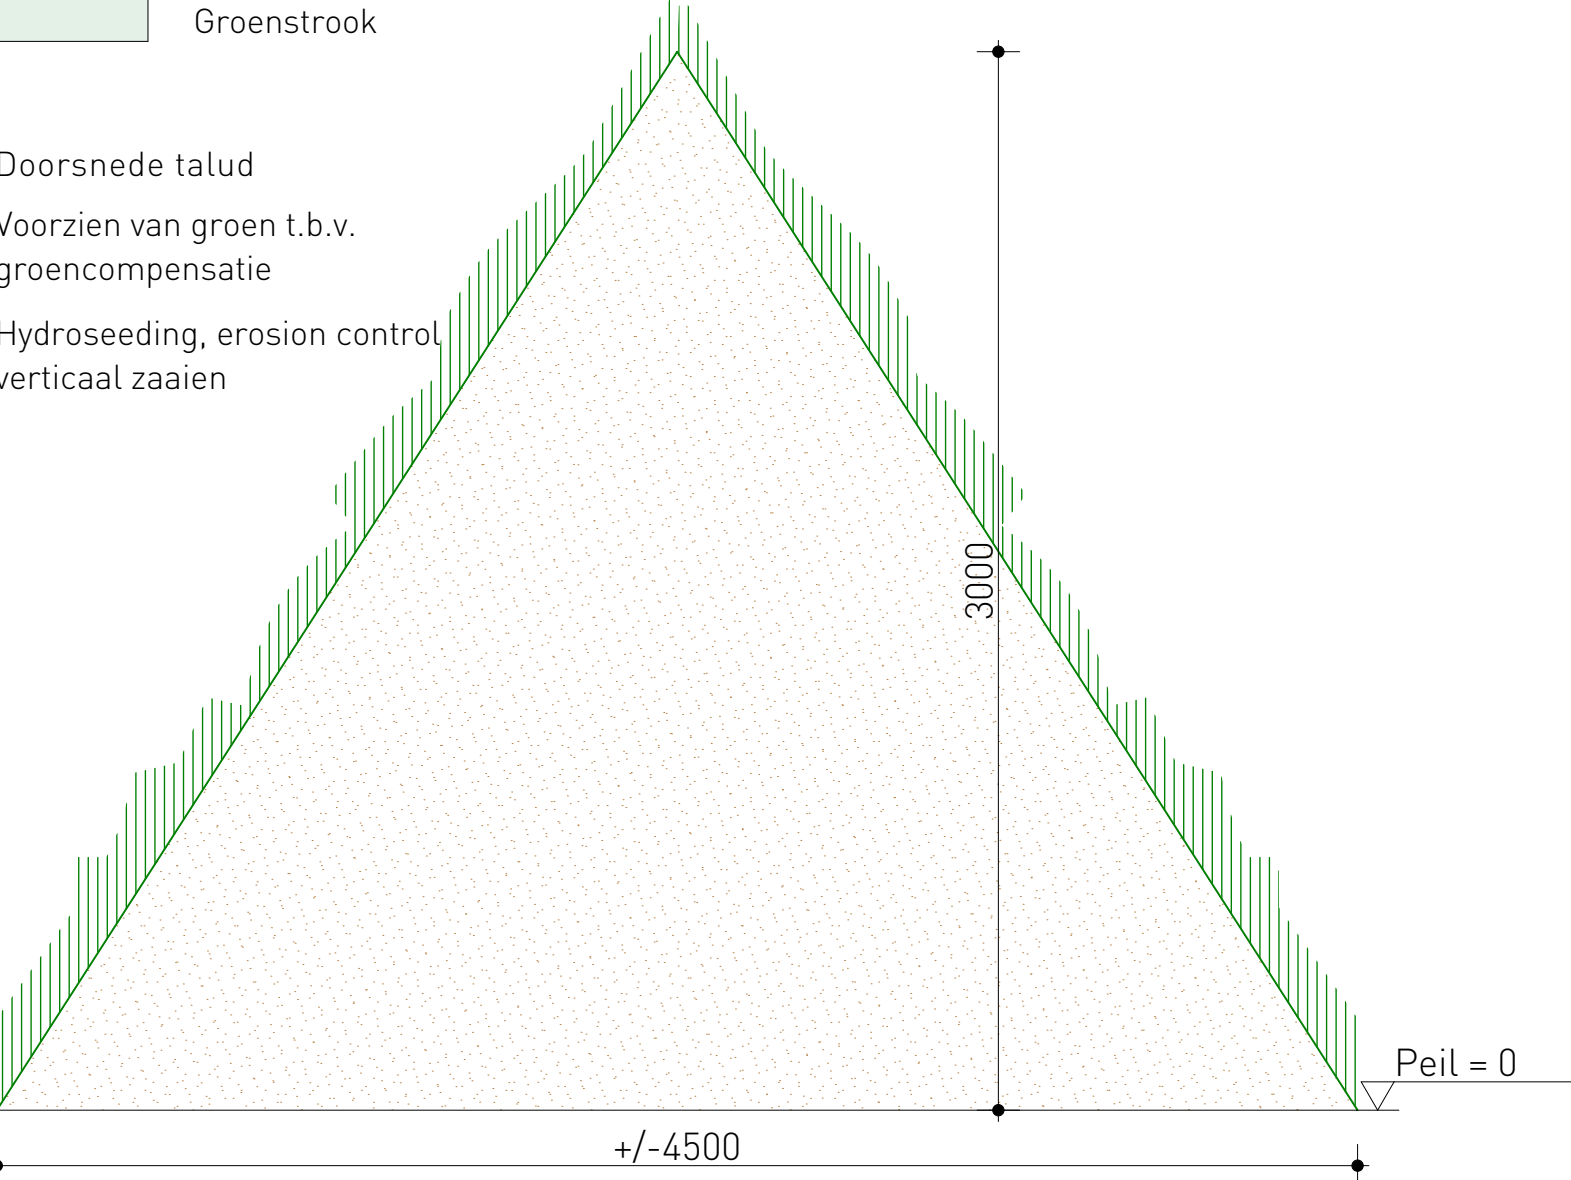

Verhardingen en bebouwingen	
7185 m ²	Bebouwdoppervlak nieuw
2417m ²	Verhardingen nieuw (betontegel)
4462m ²	Semi-verharding nieuw
1406 m ²	Groen ter compensatie 10% > talud ca. 3500m ²

Kadastrale gegevens
Gemeente: Meijel
Kadastrale gemeente: Meijel
Sectie/nummer: F 48 / 50
Oppervlakte perceel: 34160m²



Kerkstraat 2a, 5421 KX Gemert
T 0492-780112
info@denkkamer.nl www.denkkamer.nl
arch. register 1.101201.037 / 1.096415.019

Projectnummer
1941
Project
Tijdelijke Huisvesting internationale werknemers
Vieruitersten 25, Meijel, 5768 RN
Opdrachtgever
dhr. L.A.F. Kanters
Recreatieoord "De Nieuwe Hof" B.V.
Postbus 475, Veghel, 5460 AL

Fase	Blad	
Definitief ontwerp	D07	
Datum		
20-03-20		
Revisie	Datum	Opmerkingen
A	16-07-20	Brandveiligheid
B		
C		
D		
E		
F		

Onderdeel
Situatietekening
Formaat Schaal Maatvoering
1:500 mm
Projectarchitect Team
D. van de Rijdt M&R Ir. L.A.P. Winnen

Wijzigingen ten aanzien van de constructie altijd
in overleg met adviseur constructies.
Afwijkingen in het werk te corrigeren.
Alle rechten voorbehouden conform DNR