


Aansluiten op Wadi
volgens nadere opgave
installateur

Aansluiten op Wadi
volgens nadere opgave
installateur

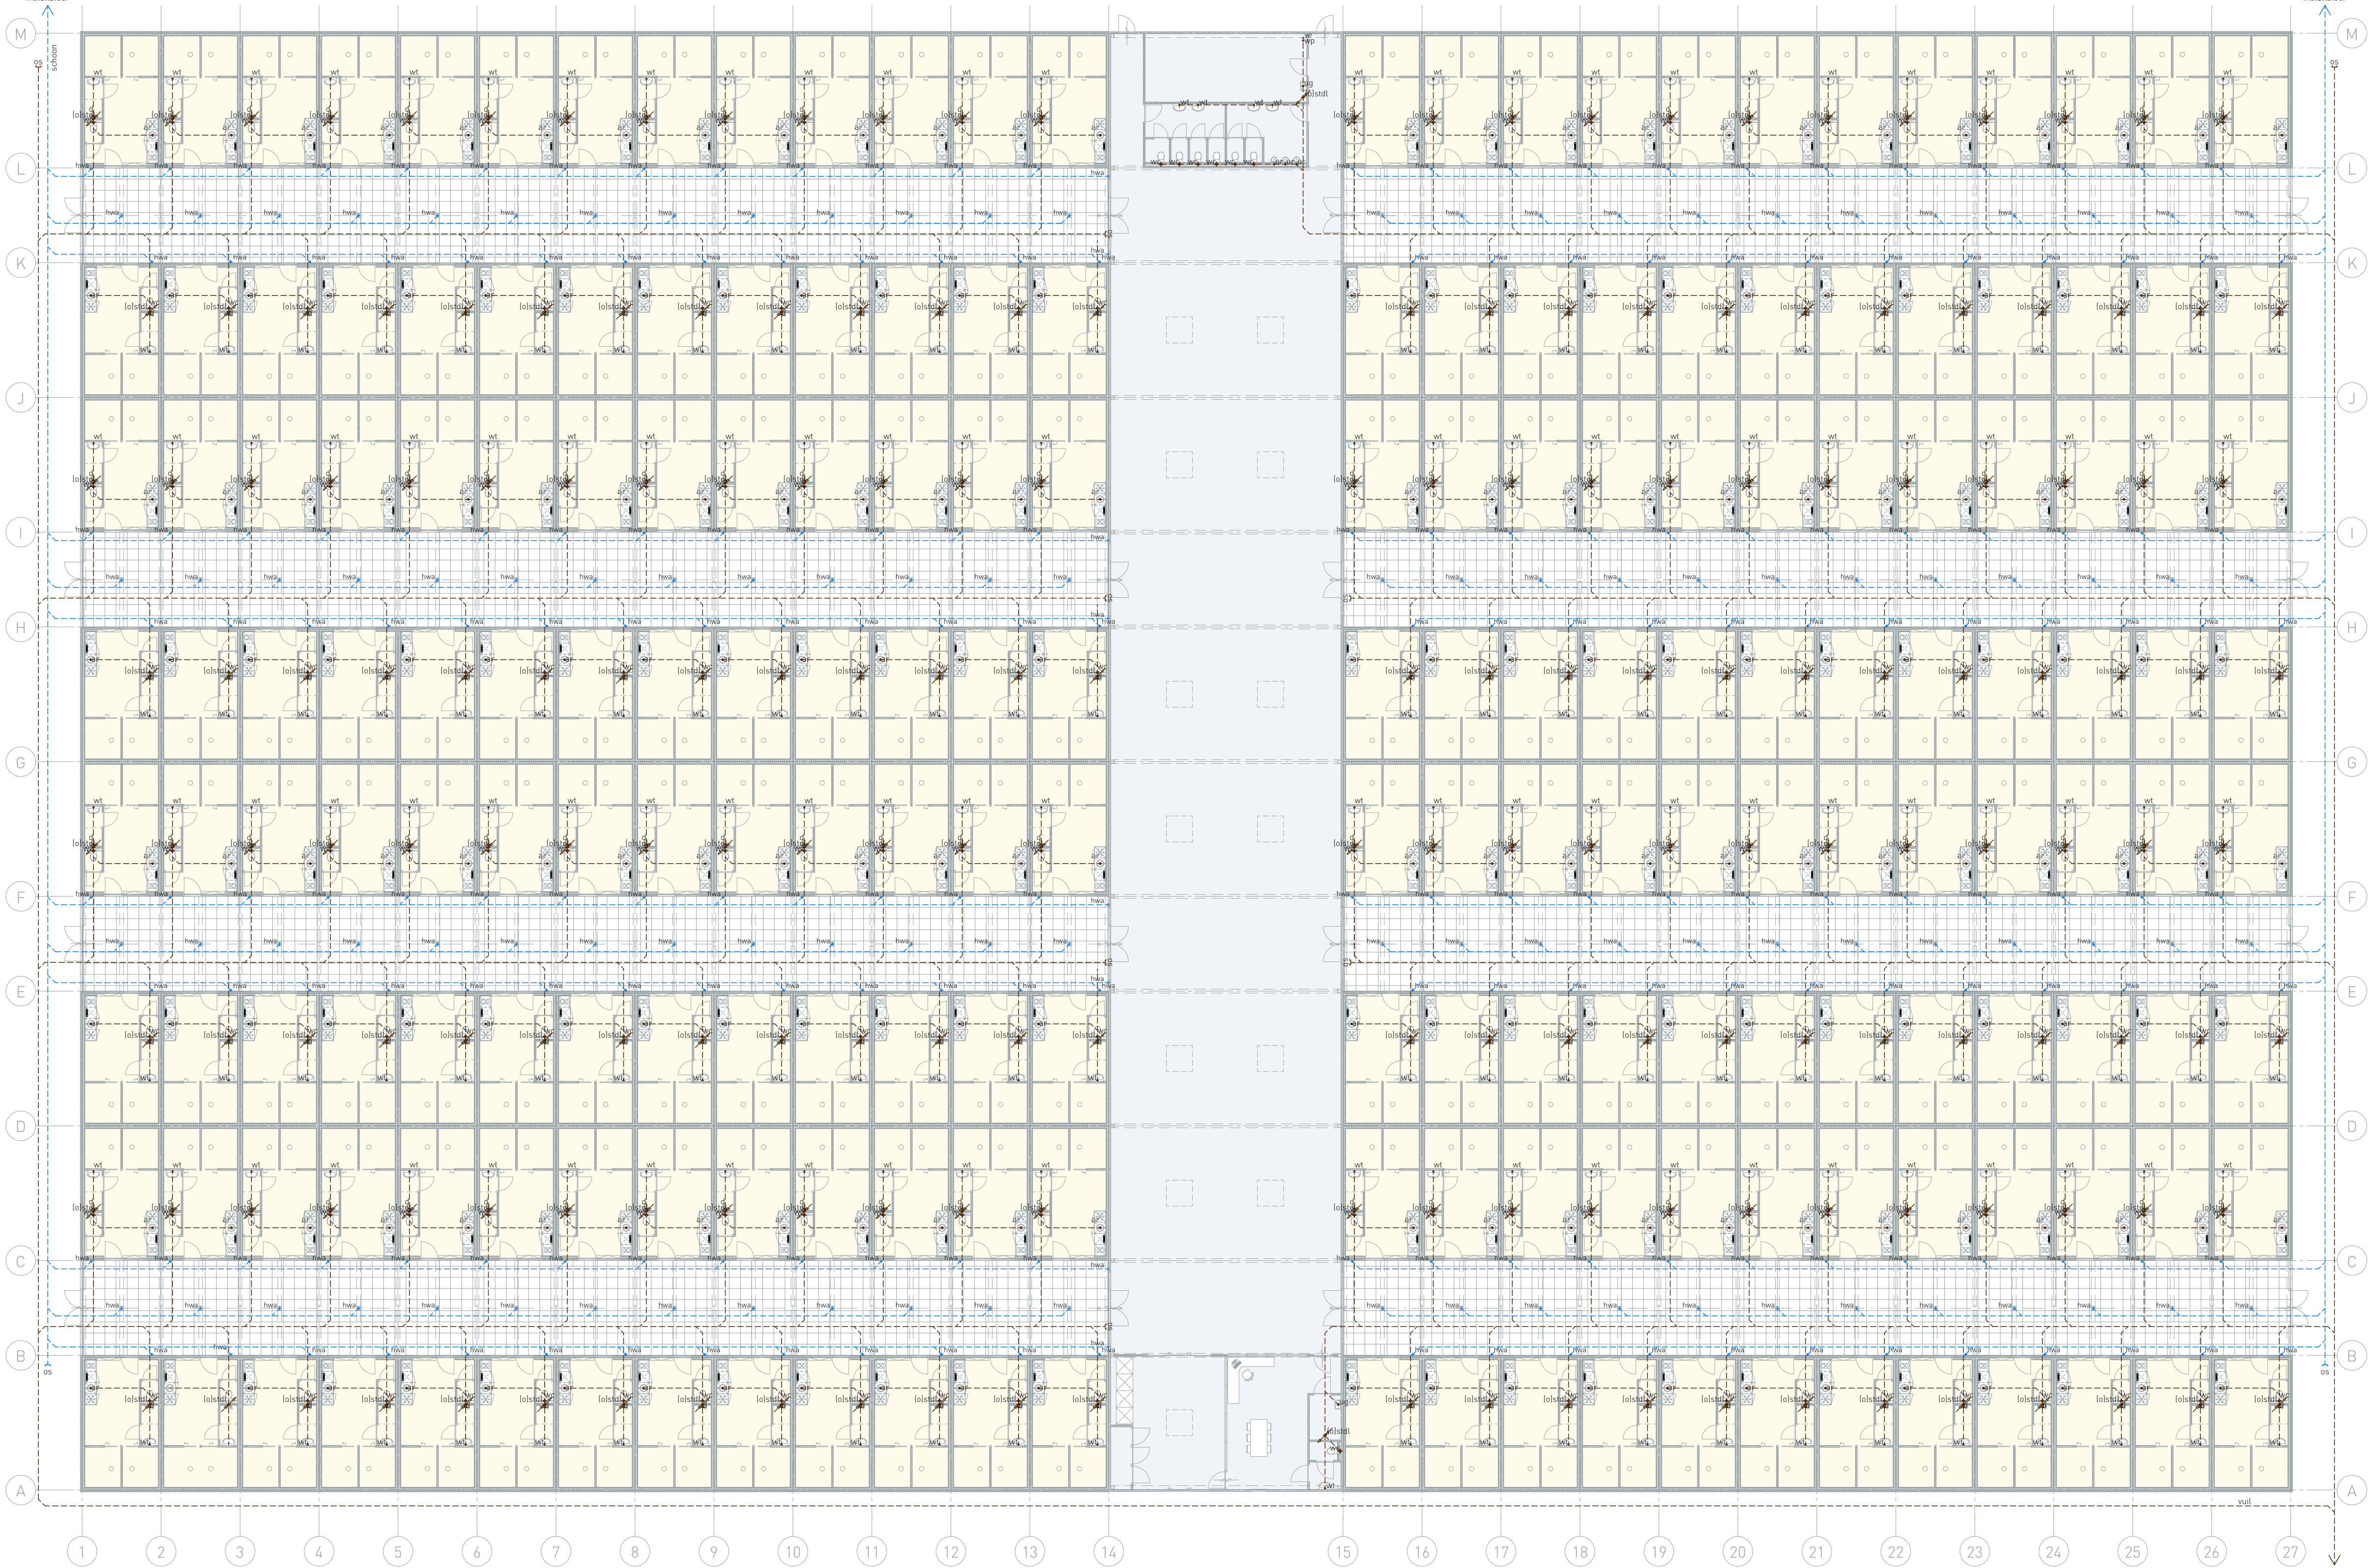

Riolering

Afkorting	Lozingstoelstel	Diameter mm (Ø)
ar	Aanrecht	75mm
d	Douche	75mm
hwa	Hemelwaterafvoer	80mm
os	Ontstoppingsstuk	
ostd	Ontspanningsleiding standleiding	75mm
stdl	Standleiding	110mm
ug	Uitsortgootsteen	75mm
ur	Urinoir	75mm
wc	Watercloset	110mm
wt	Wastafel	50mm
wp	Warmtepomp	50mm
ve	Ventilatie WTW (condens)	50mm

Indicatief leidingverloop
- - - - - Vulwaterriolering PVC rood/bruin RAL8023, Ø125mm, SN 8
- - - - - Schoonwaterriolering PVC grijs RAL7037, Ø125mm, SN 8
● Hemelwaterafvoer aflopen

- Aanbieden diepte riolering op aansluiting gemeenteroot maximaal 400mm onder maaiveld.
- W-installatie conform NEN 3215 Gebouwsriolering en buitenriolering.
- Riolering volgens afdeling 6.4 bouwbesluit 2012 en in overleg met installateur.
- Aansluiten onder 45 graden.
- Alle leidingen onder afschot minimaal 10mm/m¹.
- Op de erfgrans op schoon- en vuilwaterriool een ontstoppingsstuk aanbrengen.
- Overstorten volgens opgave constructeur en HWA te voorzien van een syphon.
- Dimensionering en leidingverloop van HWA en DWA conform tekening en berekening installateur.
- Bidsaaiers monteren bij hemelwaterafvoeren.
- Installatietekening indienen ter goedkeuring bij bouw- en woningtoezicht.

**DEN
KKK
AAR**
ARCHITECTUUR & ONDERZOEK

Kerkstraat 2a, 5421 KX Gemert
T 0492-780112
info@denkkamer.nl www.denkkamer.nl
arch. register 1.101201.037 / 1.096415.019

Projectnummer
1941
Project
Tijdelijke Huisvesting arbeidsmigranten Meijel
Vieruitersten 25, Meijel, 5768 RN
Opdrachtgever
dhr. L.A.P. Kanters
Recreatieoord "De Nieuwe Hof" B.V.
Postbus 475, Veghel, 5440 AL

Fase
Definitief ontwerp
Datum
21-08-19
Revisie Datum Opmerkingen
A
B
C
D
E
F

Ondersaai
W-installatie
Formaat Schaal Maatvoering
A1 1:200 mm
Projectarchitect Team
D. van de Rijst March Ir. L.A.P. Winnen

Wijzigingen ten aanzien van de constructie altijd
in overleg met adviseur constructies.
Realisering is het werk te construeren.
Alle rechten voorbehouden conform DNR