


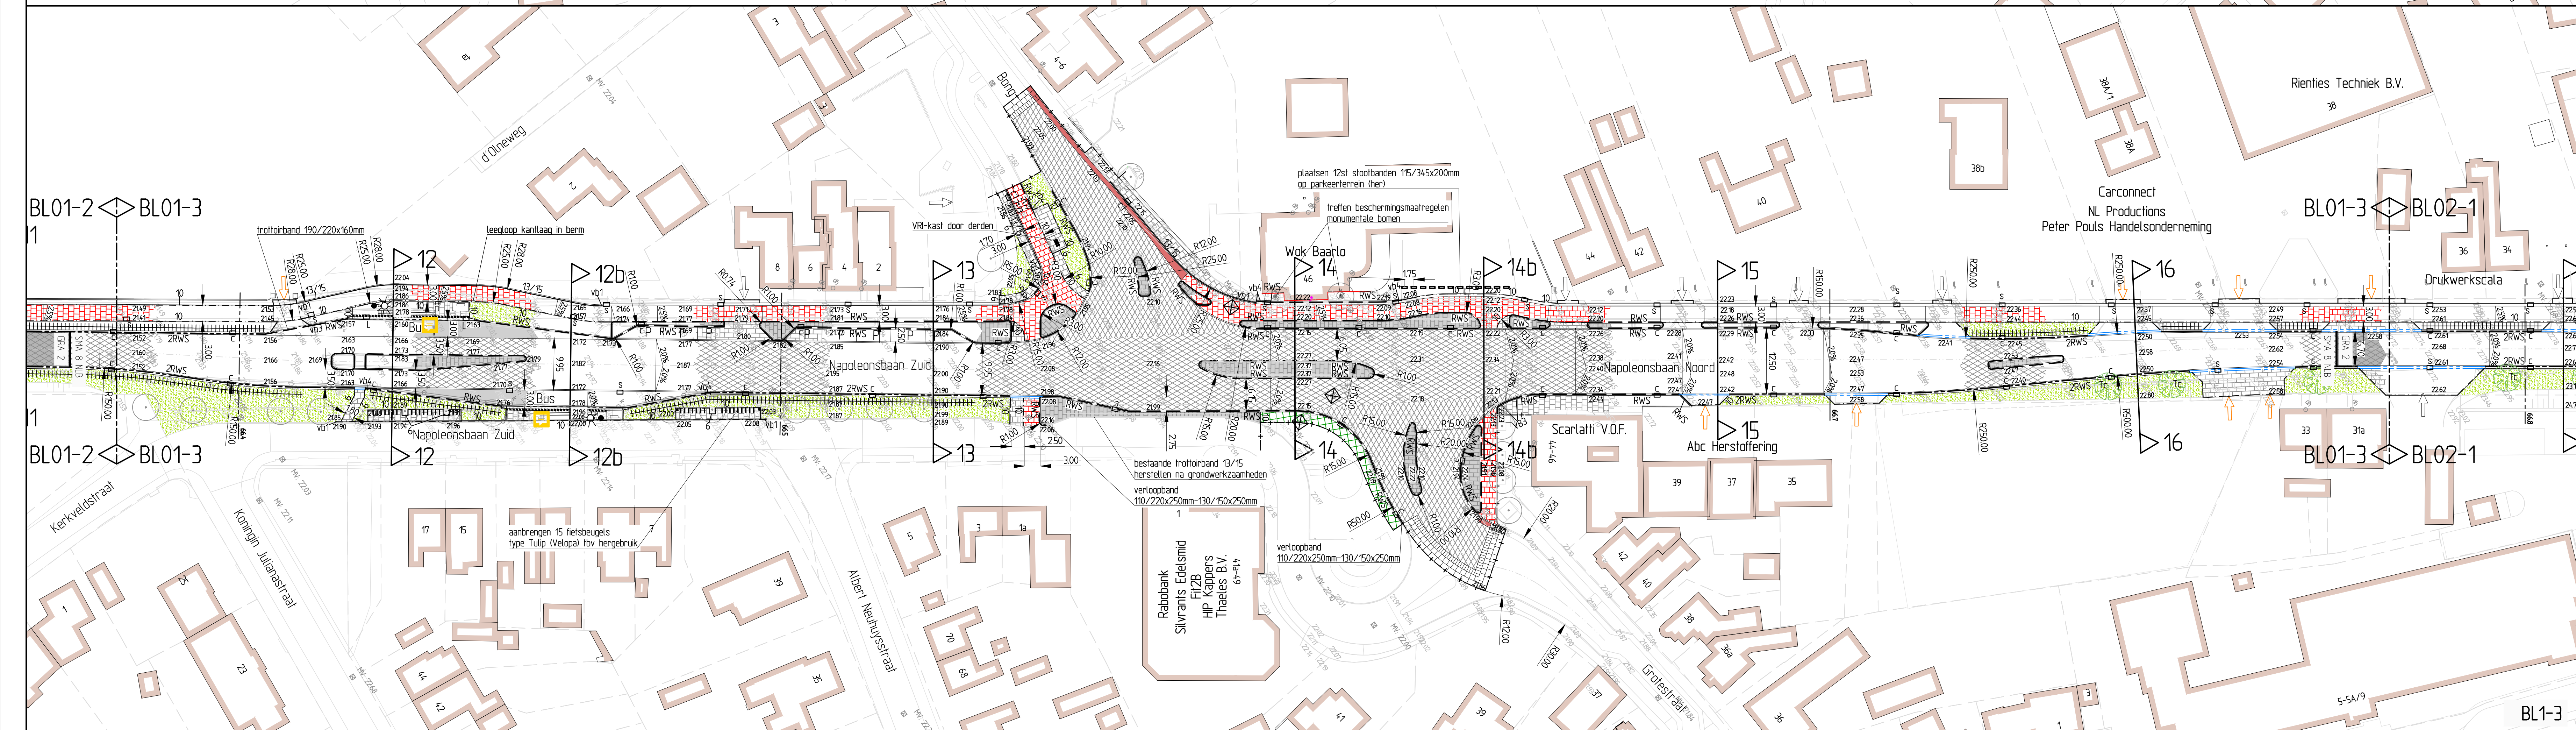

Opdrachtgever: Provincie Limburg				
Project: N273 Herinrichting kom Baarlo Bestekfase Integrale Situatiekening 1/2				
Getekend: NH	dd 23-11-2018	Schaal: 1500	Projectnr: 17309.1	Tekeningnr:
Revisie: E	dd 28-05-2020	Formaat: A0	Blad: 1 van 2	17309.1-1st011-E
Status: Definitief	Gec: NH	Gez: bvs	Dr: 17309.1-Bestekfase/20 Tekeningen	