



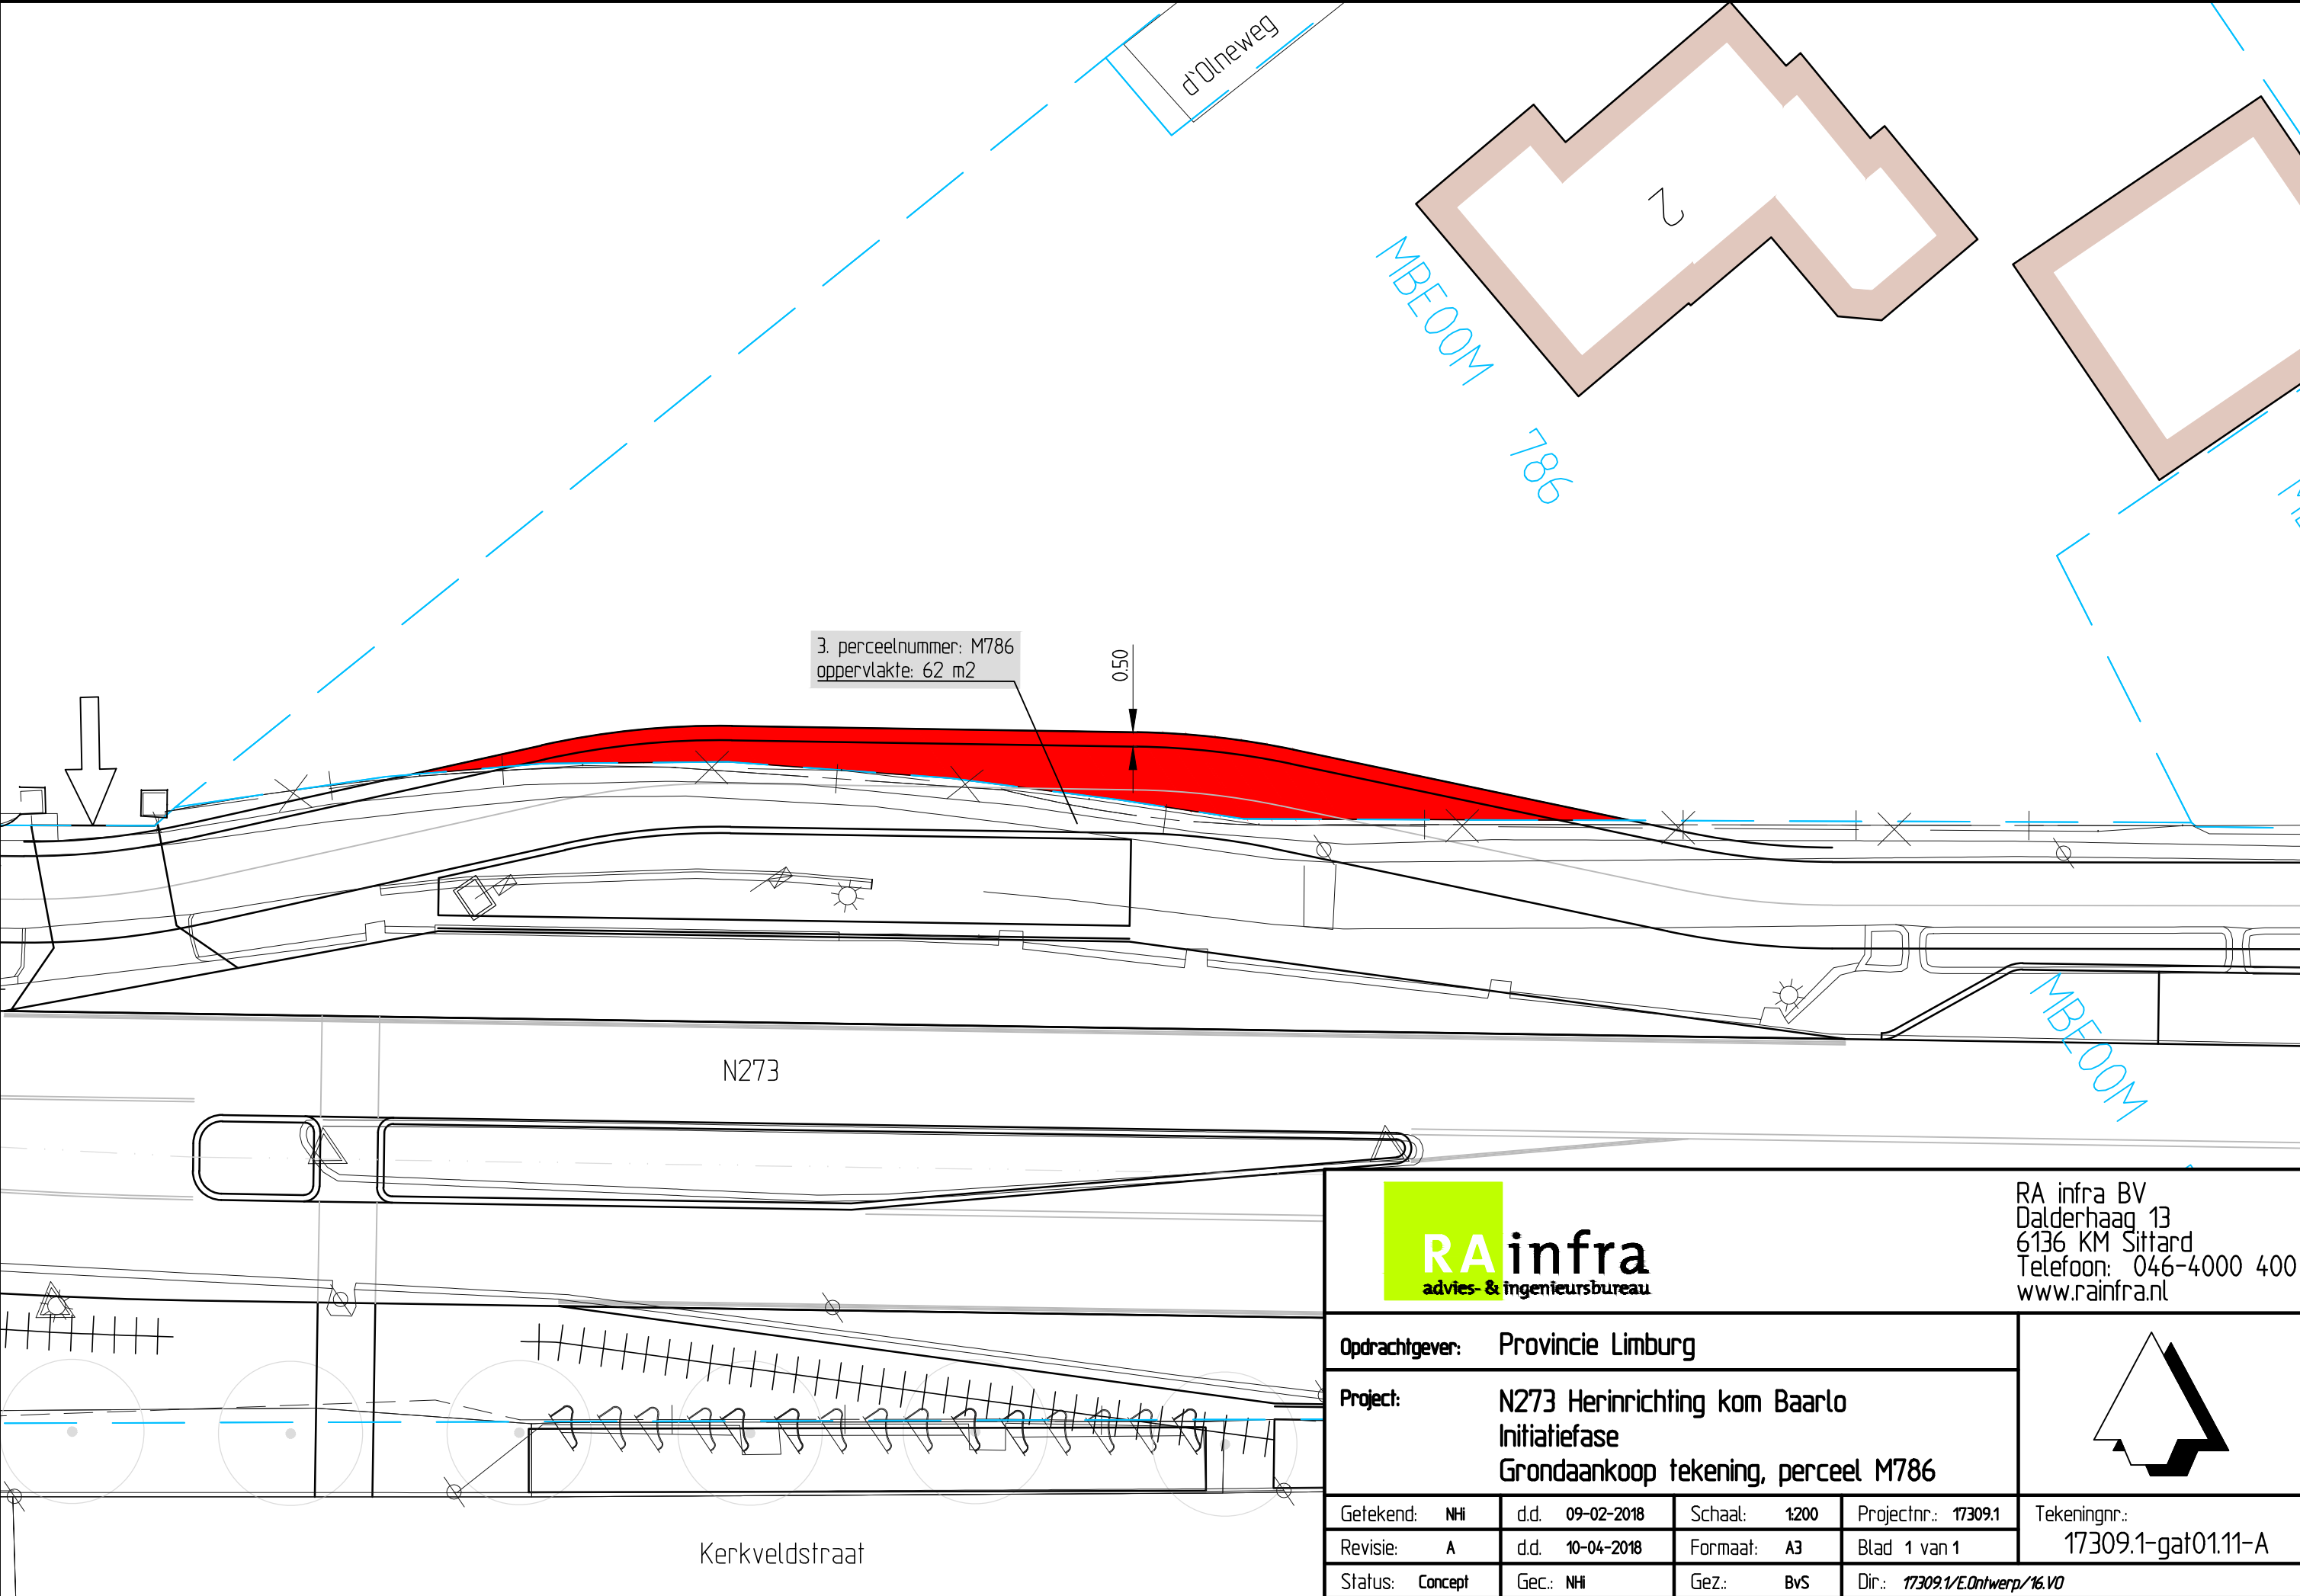

RA infra BV
Dalderhaag 13
6136 KM Sittard
Telefoon: 046-4000 400
www.rainfra.nl

Opdrachtgever: Provincie Limburg

Project: N273 Herinrichting kom Baarlo
Initiatiefase
Grondaankoop tekening, perceel M786

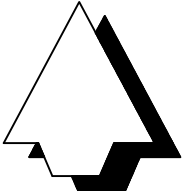

Getekend: NHI	d.d. 09-02-2018	Schaal: 1:200	Projectnr.: 17309.1
Revisie: A	d.d. 10-04-2018	Formaat: A3	Blad 1 van 1
Status: Concept	Gec.: NHI	Gez.: BvS	Dir.: 17309.1/E.Ontwerp/16.V0

Tekeningnr.:
17309.1-gat01.11-A