




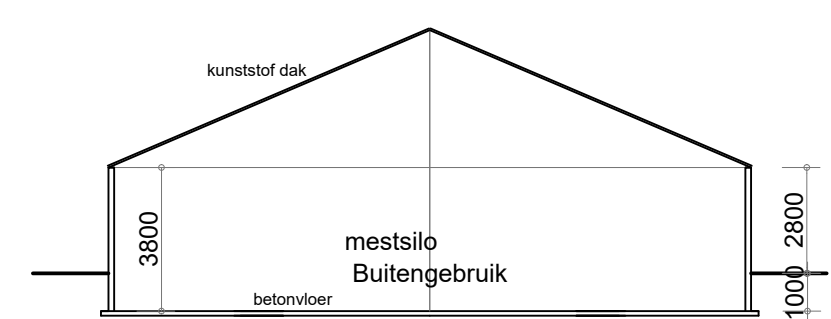


- Doorsnede G - G gebouw 7 -

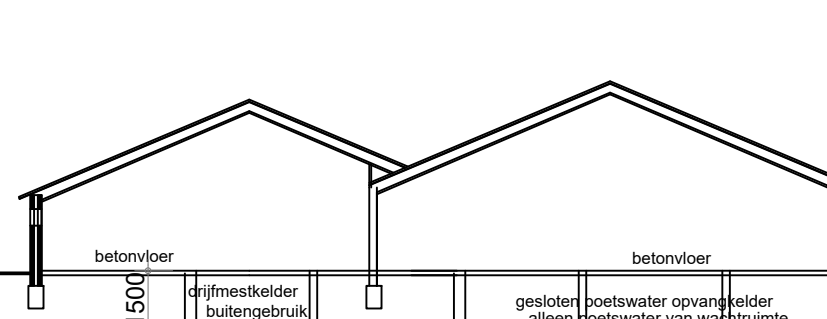


- Doorsnede C - C gebouw 3 -

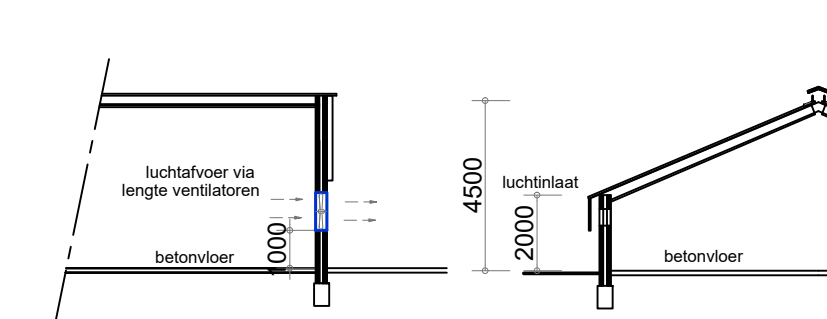


- Langsdoorsnede geb 4 -

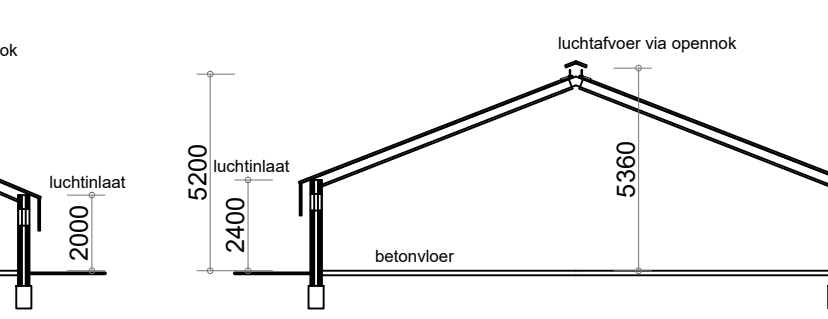


- Doorsnede D - D gebouw 4 -

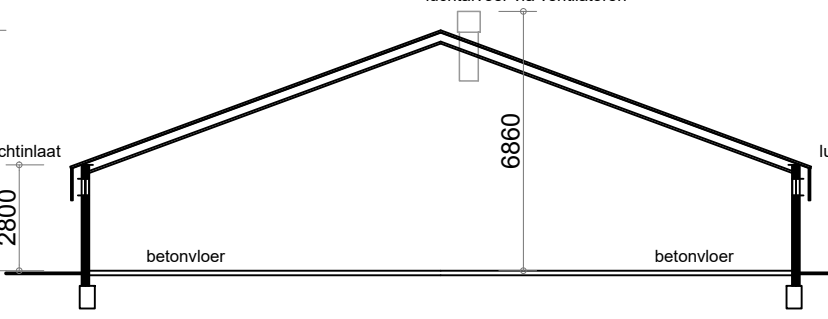


- Doorsnede E - E gebouw 5 -

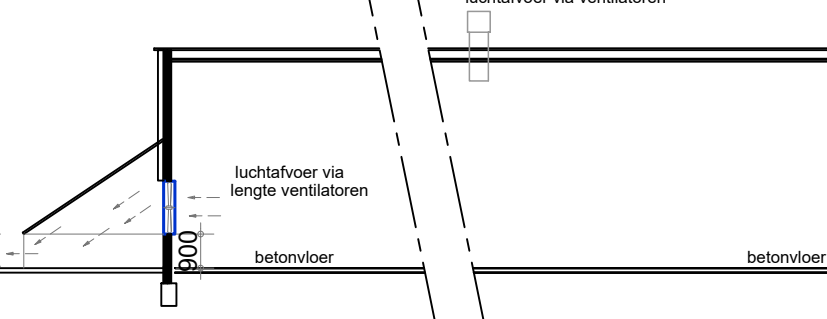



- Doorsnede F - F gebouw 6 -

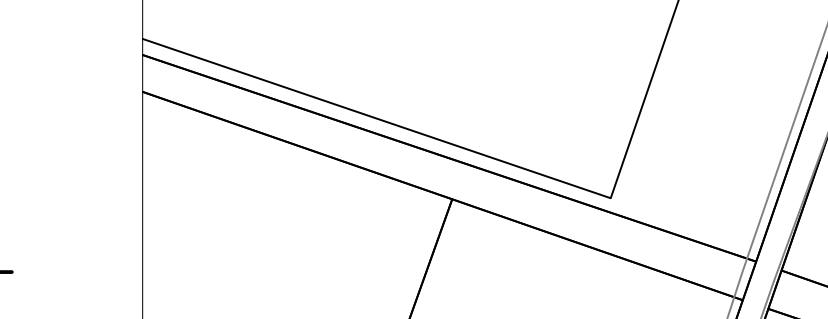

- Langsdoorsnede gebouw 6 -

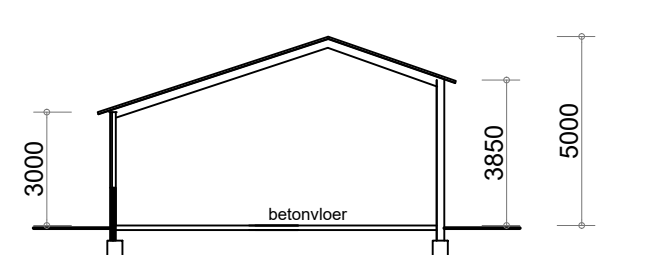

- Doorsnede H - H gebouw 8 -

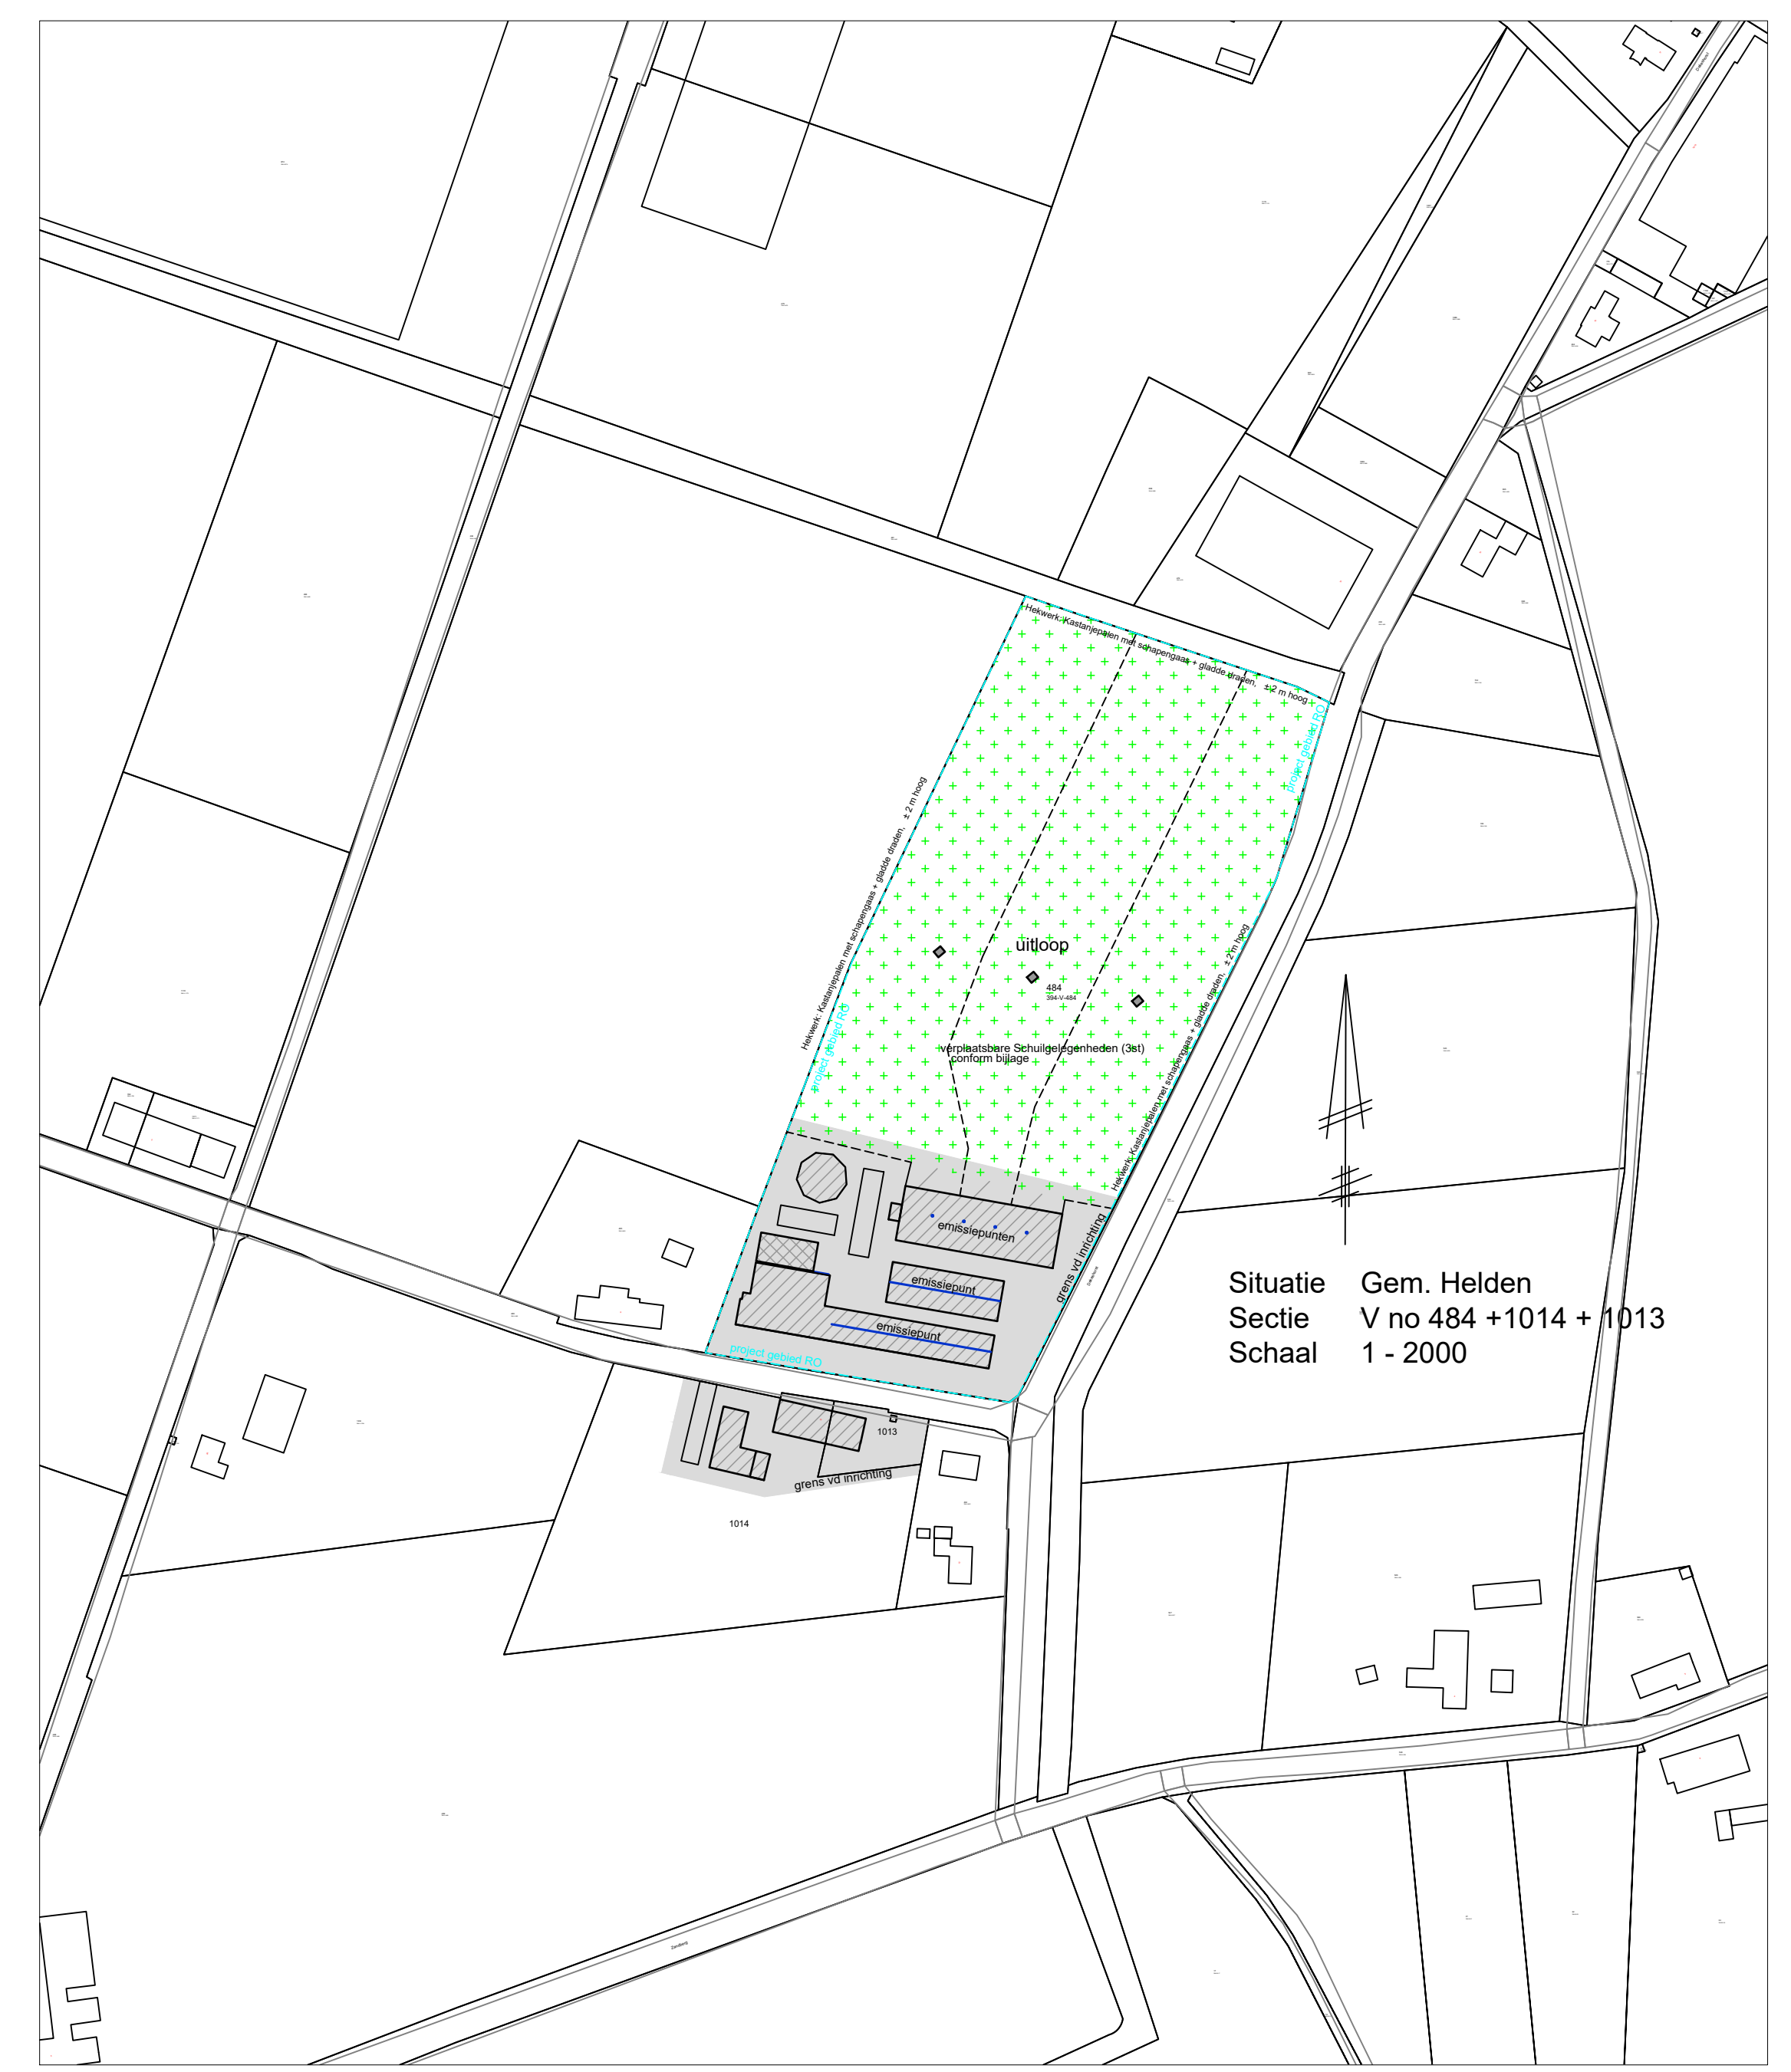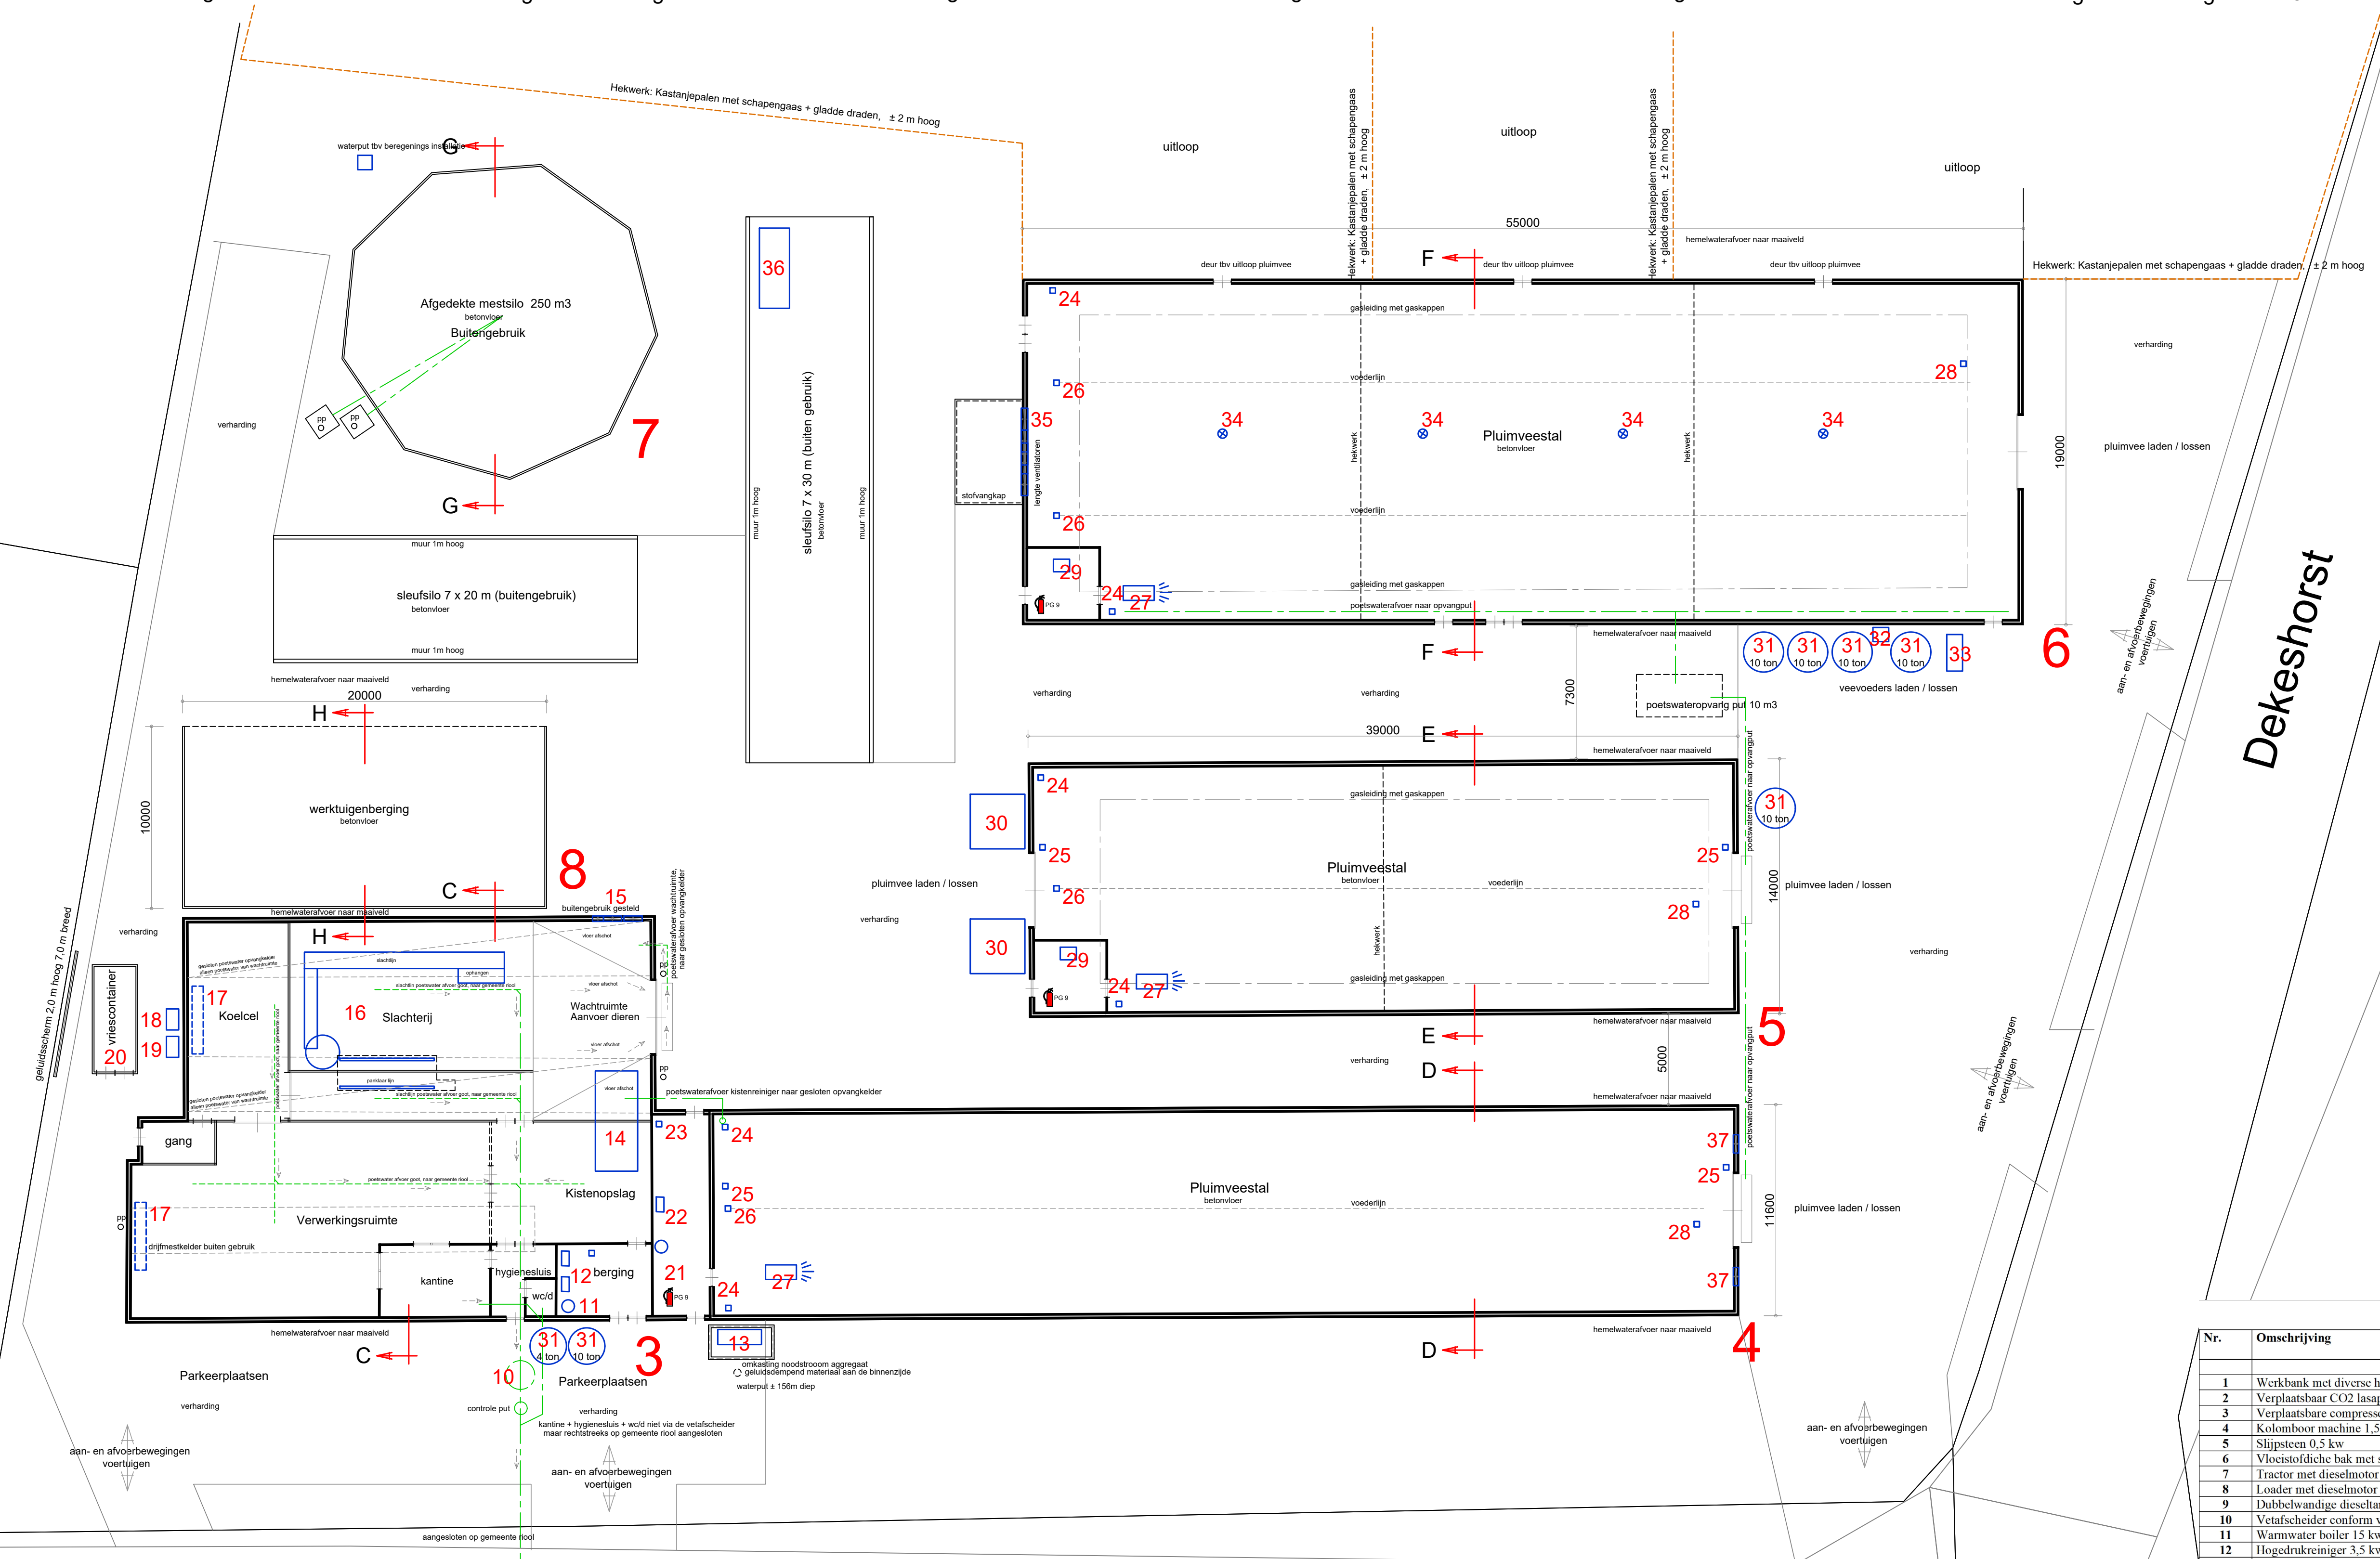

Situatie
Sectie
Schaal

Gem. Helden
V no 484 +1014 +1013
1 - 2000

Dekeshorst

Nr.	Omschrijving	Aantal	Elektrische vermogen	Stook vermogen
1	Werkbank met diverse handgereedschappen totaal 8 kw	1	8.0	
2	Verplaatsbaar CO2 lasapparaat met drukhouder 40 ltr	1	0.0	
3	Verplaatsbare compressor 3 kw	1	3.0	
4	Kolomboor machine 1.5 kw	1	1.50	
5	Slipsteek 0.5 kw	1	0.50	
6	Viesstofdichte bak met smeetsolie 2x 60 ltr	1	0.0	
7	Tractor met dieselmotor	1	0.0	
8	Lader met dieselmotor	1	0.0	
9	Drukverschijder dieselmotor inhoud 1500 ltr	1	0.0	
10	Vetafscheider conform voorschriften, 2 ltr/sec	1	0.0	15
11	Warmwater boiler 15 kw	1	0.0	
12	Gasdrukremmer 4.5 kw	1	3.5	
13	Vacuüm pomp 2.2 kw	1	2.2	
14	Compressor 3 kw	1	3.0	
15	Stroom aggregaat met dieselmotor 95 kw, dieseldagtank 150 ltr	1	0.0	
16	Kisten reiniger 1.5 kw	1	1.50	
17	Ventilatoren 2x 1 kw 1400omw/min Ø 140cm + 1x 0.7kw, 1400omw/min Ø 100cm	1	2.70	
18	Buiten gebruik gesteld	1	0.0	
19	Slachttijl met diverse motoren, totaal 4 kw	1	4.0	
20	Condensator met 4 x vent 0.2 kw 1400 omw/min	2	1.60	
21	Koelaggregaat koelmedium R134a, 4.5 kw, 2.5 kw	1	2.5	
22	Koelaggregaat koelmedium R134a, 4.5 kw, 2.5 kw	1	2.5	
23	Vriescontainer	1	0.0	
24	Waterpomp 2.2 kw	1	2.2	
25	Medicijn middelenkast met lekbak, ± 10 kg/ltr	1	0.0	
26	Gasdrukremmer 2.5 kw	1	2.50	
27	Motor bediening lachtafsluit kleppen / ventilen 0.2 kw	6	1.20	
28	Motor bediening opsmok 0.2 kw	4	0.80	
29	Motor voederlijn 1.8 kw	4	7.20	
30	Propaan gas gestookte betechthekschel 95 kw, vent. 0.3 kw	3	0.90	285
31	Voedervijzel 1 kw	3	3.0	
32	Medicijn mixer pomp 0.1 kw	2	0.20	
33	Kadaverkoeling 1.0 kw, Koelmedium R449A, 1.0 kw	2	2.0	
34	Voedervijzel met vijzel 1 kw	7	7.0	
35	Voederwag 0.2 kw	1	0.2	
36	CCM bak met vijzel 1 kw	1	1.0	
37	Nok ventilator 0.5 kw 1400 omw/min Ø 50 cm	4	1.20	
38	Longe ventilatoren 4x 1.1 kw 1400 omw/min Ø 140 cm + 1x 1 kw, 1400omw/min Ø 100cm	1	5.4	
39	Propaan gasstank 8 m³	1	0.0	
40	Longe ventilatoren 1.1 kw, 1400 omw/min Ø 100cm	2	2.0	
Totaal elektrische vermogen			73.3 kw	
Totaal stook vermogen				286 kw

Gebouw nr	Diersoort	Aantallen	Plaatsen	Huisvesting
4	Veeskalkoeten	1500	1500	F 4.100
5	Veeskalkoeten	2994	2994	F 4.100
6	Veeskalkoeten	4479	4479	F 4.100

Gebouw nr	Gebouw type	Gevelvlak	Materiaal
Gebouw 1	Bedrijfswooning - berging	Wanden	Baksteen
		Dak	Pannen
		Vloer	Beton
Gebouw 2	Werkuigenberging - werkplaats	Wanden	Baksteen - damwandplaten
		Dak	Golfplaten
		Vloer	Beton
Gebouw 3	Verwerkingsruimte	Wanden	Baksteen
		Dak	Golfplaten
		Vloer	Beton
		Plafond	Isolatieplaten
Gebouw 4	Pluimveestal	Wanden	Baksteen / beton
		Dak	Golfplaten
Gebouw 5	Pluimveestal	Dak	Golfplaten
Gebouw 6	Pluimveestal	Vloer	Beton
		Plafond	Isolatieplaten
Gebouw 7	Mestlo (buiten gebruik)	Wanden	Beton
		Vloer	Beton
		Dak	Pvc folie

Gebouw nr	Gebouw type	Muurplaat hoogte(m)	Nokhoogte (m)	Gemiddelde hoogte (m)	Emissiepunt hoogte (m)
4	Pluimveestal	2.0	4.50	3.25	4.70
5	Pluimveestal	2.40	5.20	3.80	5.36
6	Pluimveestal	3.80	6.38	4.58	0.85 / 6.86

Behoort bij de aanvraag omgevingsvergunning:

Dekeshorst 10
5988 NX Helden
Bedrijf: Dekeshorst 10, 5988 NX Helden

Werk:	Tekening aanvraag omgevingsvergunning Bedrijf: Dekeshorst 10, 5988 NX Helden	Werk nr:	5231-1
Opdrachtgever:	Dekeshorst 10 5988 NX Helden	tel:	gew. d.d. 27-10-2023V10 gew. d.d. 04-08-2023V9 gew. d.d. 01-05-2022V2 d.d. 18-04-2022V1 Schaal 1:200

van den SCHOOR bouwkundig ontwerp bureau BV
Gildelaan 7, 6095 AL Buxem
tel: 0475-451697
www.vandenschoor.nl info@vandenschoor.nl

vSchoor