


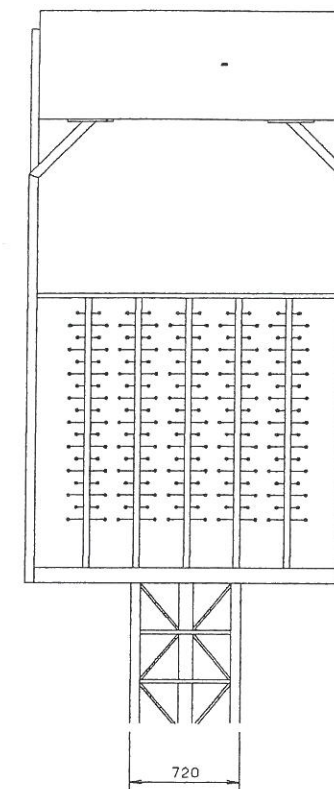


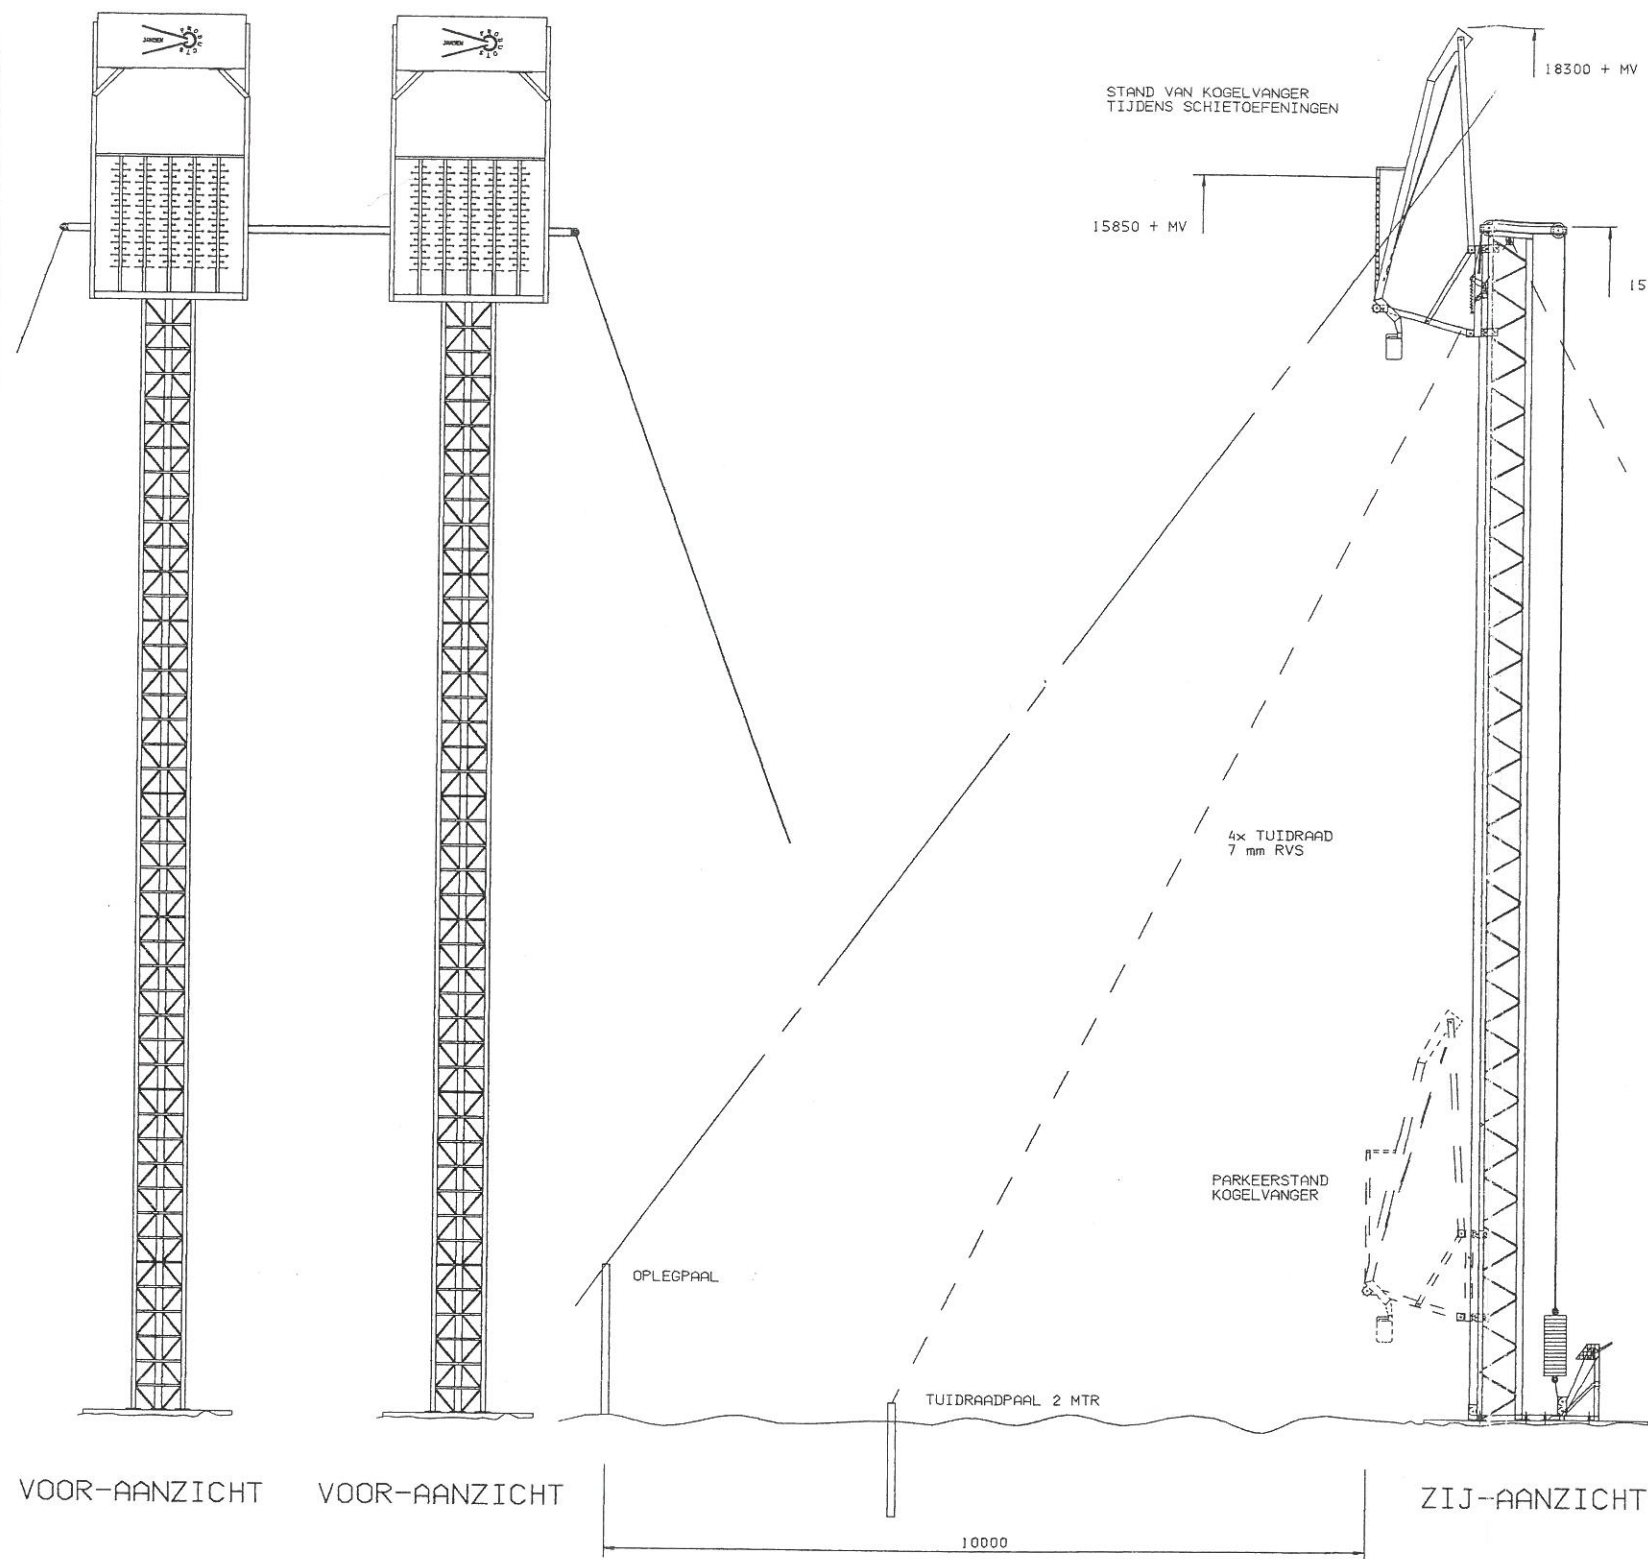

DETAILS
KOGELVANGER
(SCHAAL 1:25)

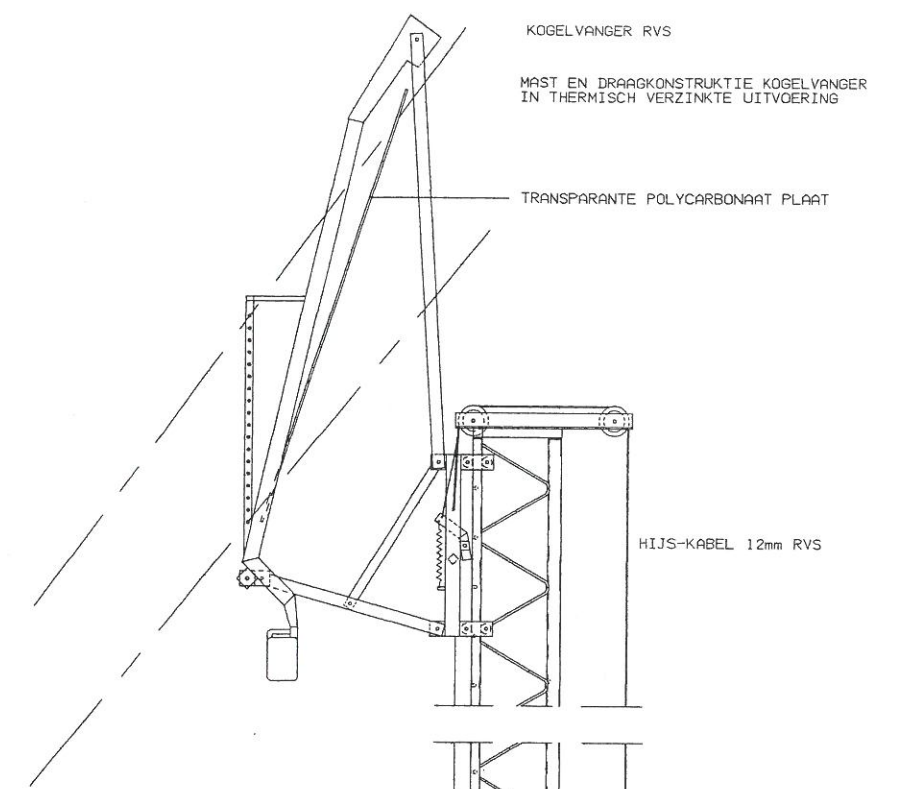

Behoort bij besluit van B en W der gemeente
de raad
Maasbree d.d. nr.
Mij bekend,
De Gemeente secretaris,

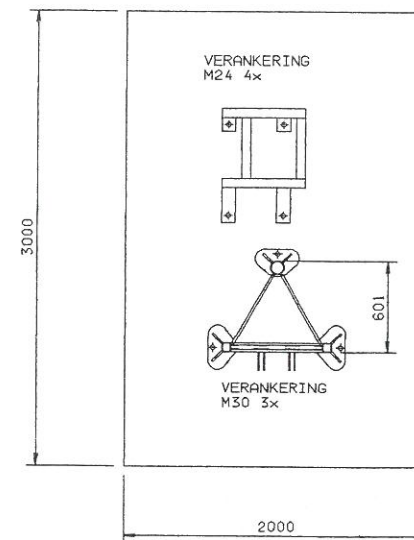

FUNDERING

POS. NR.	AANTAL	BENAMING	MATERIAAL	OPMERKING
1	1	BENAMING : SCHIET-INRICHTING MET KOGELVANGER		TEKENING-NUMMER 02.1110.01
		GETEKEND : R. SANTBERGEN		PROJECTIE A1
		SCHAAL : 1:50	DATUM : 12-11-02	