



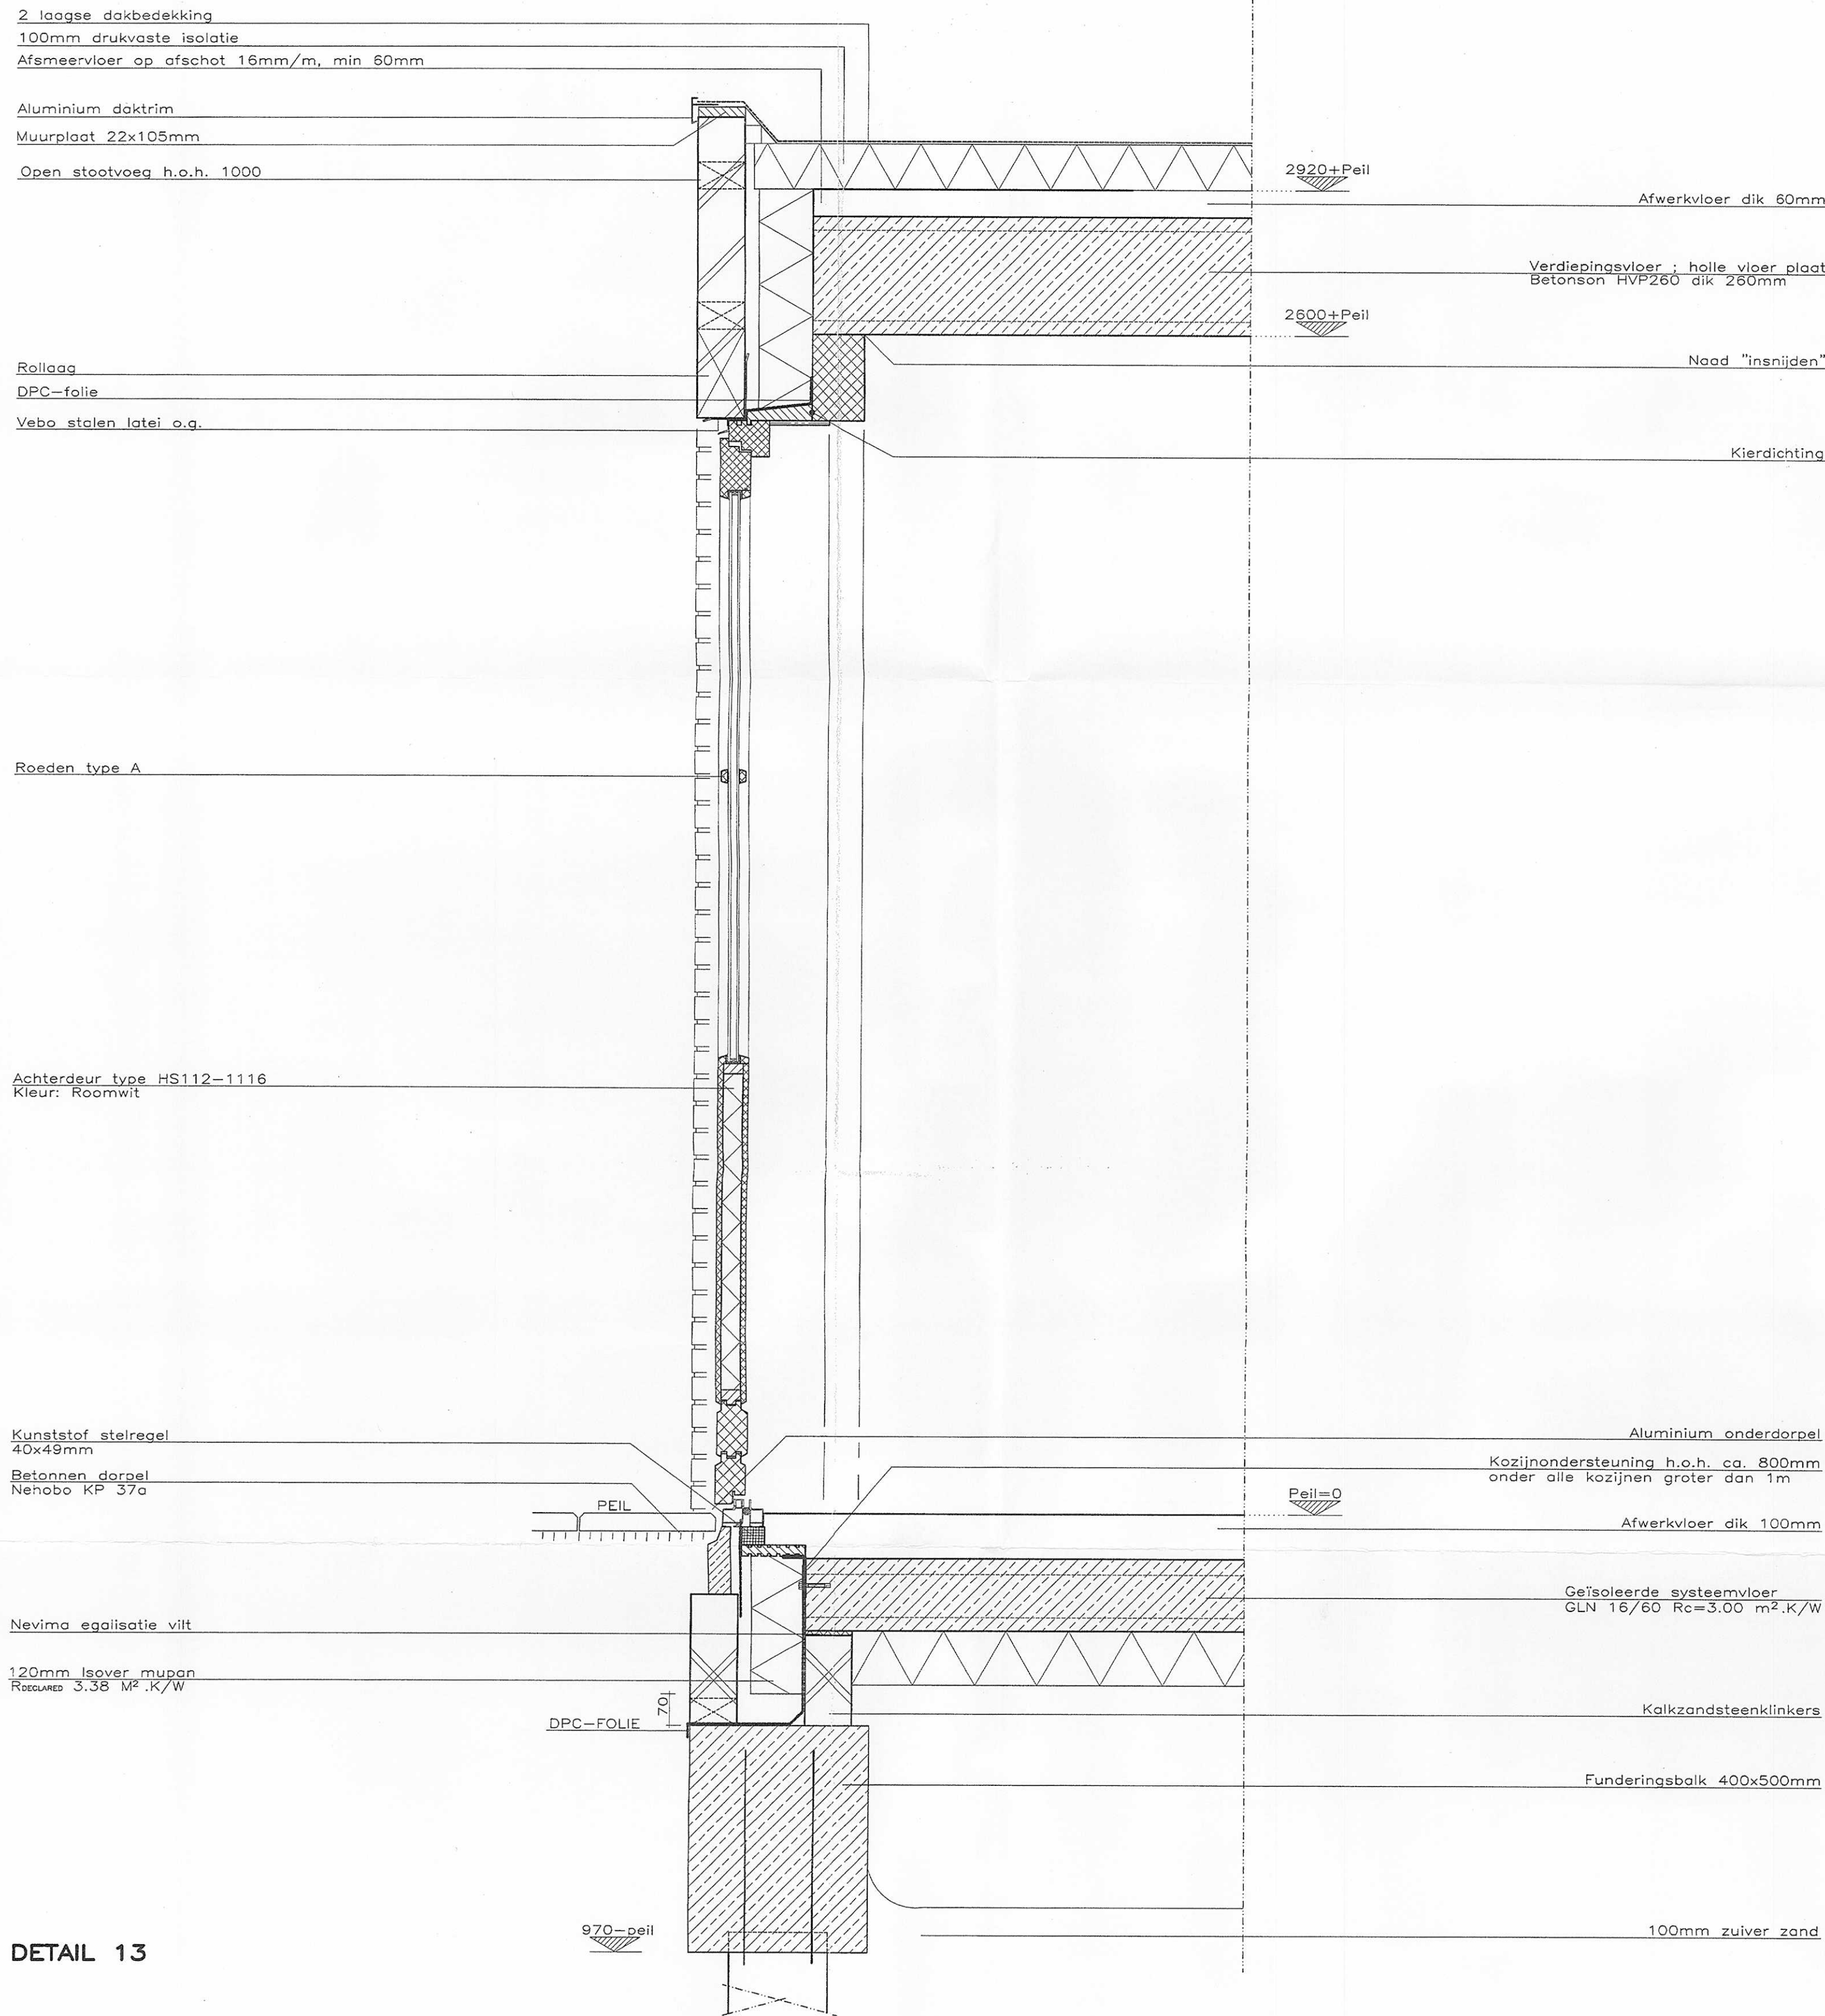


DETAIL 13

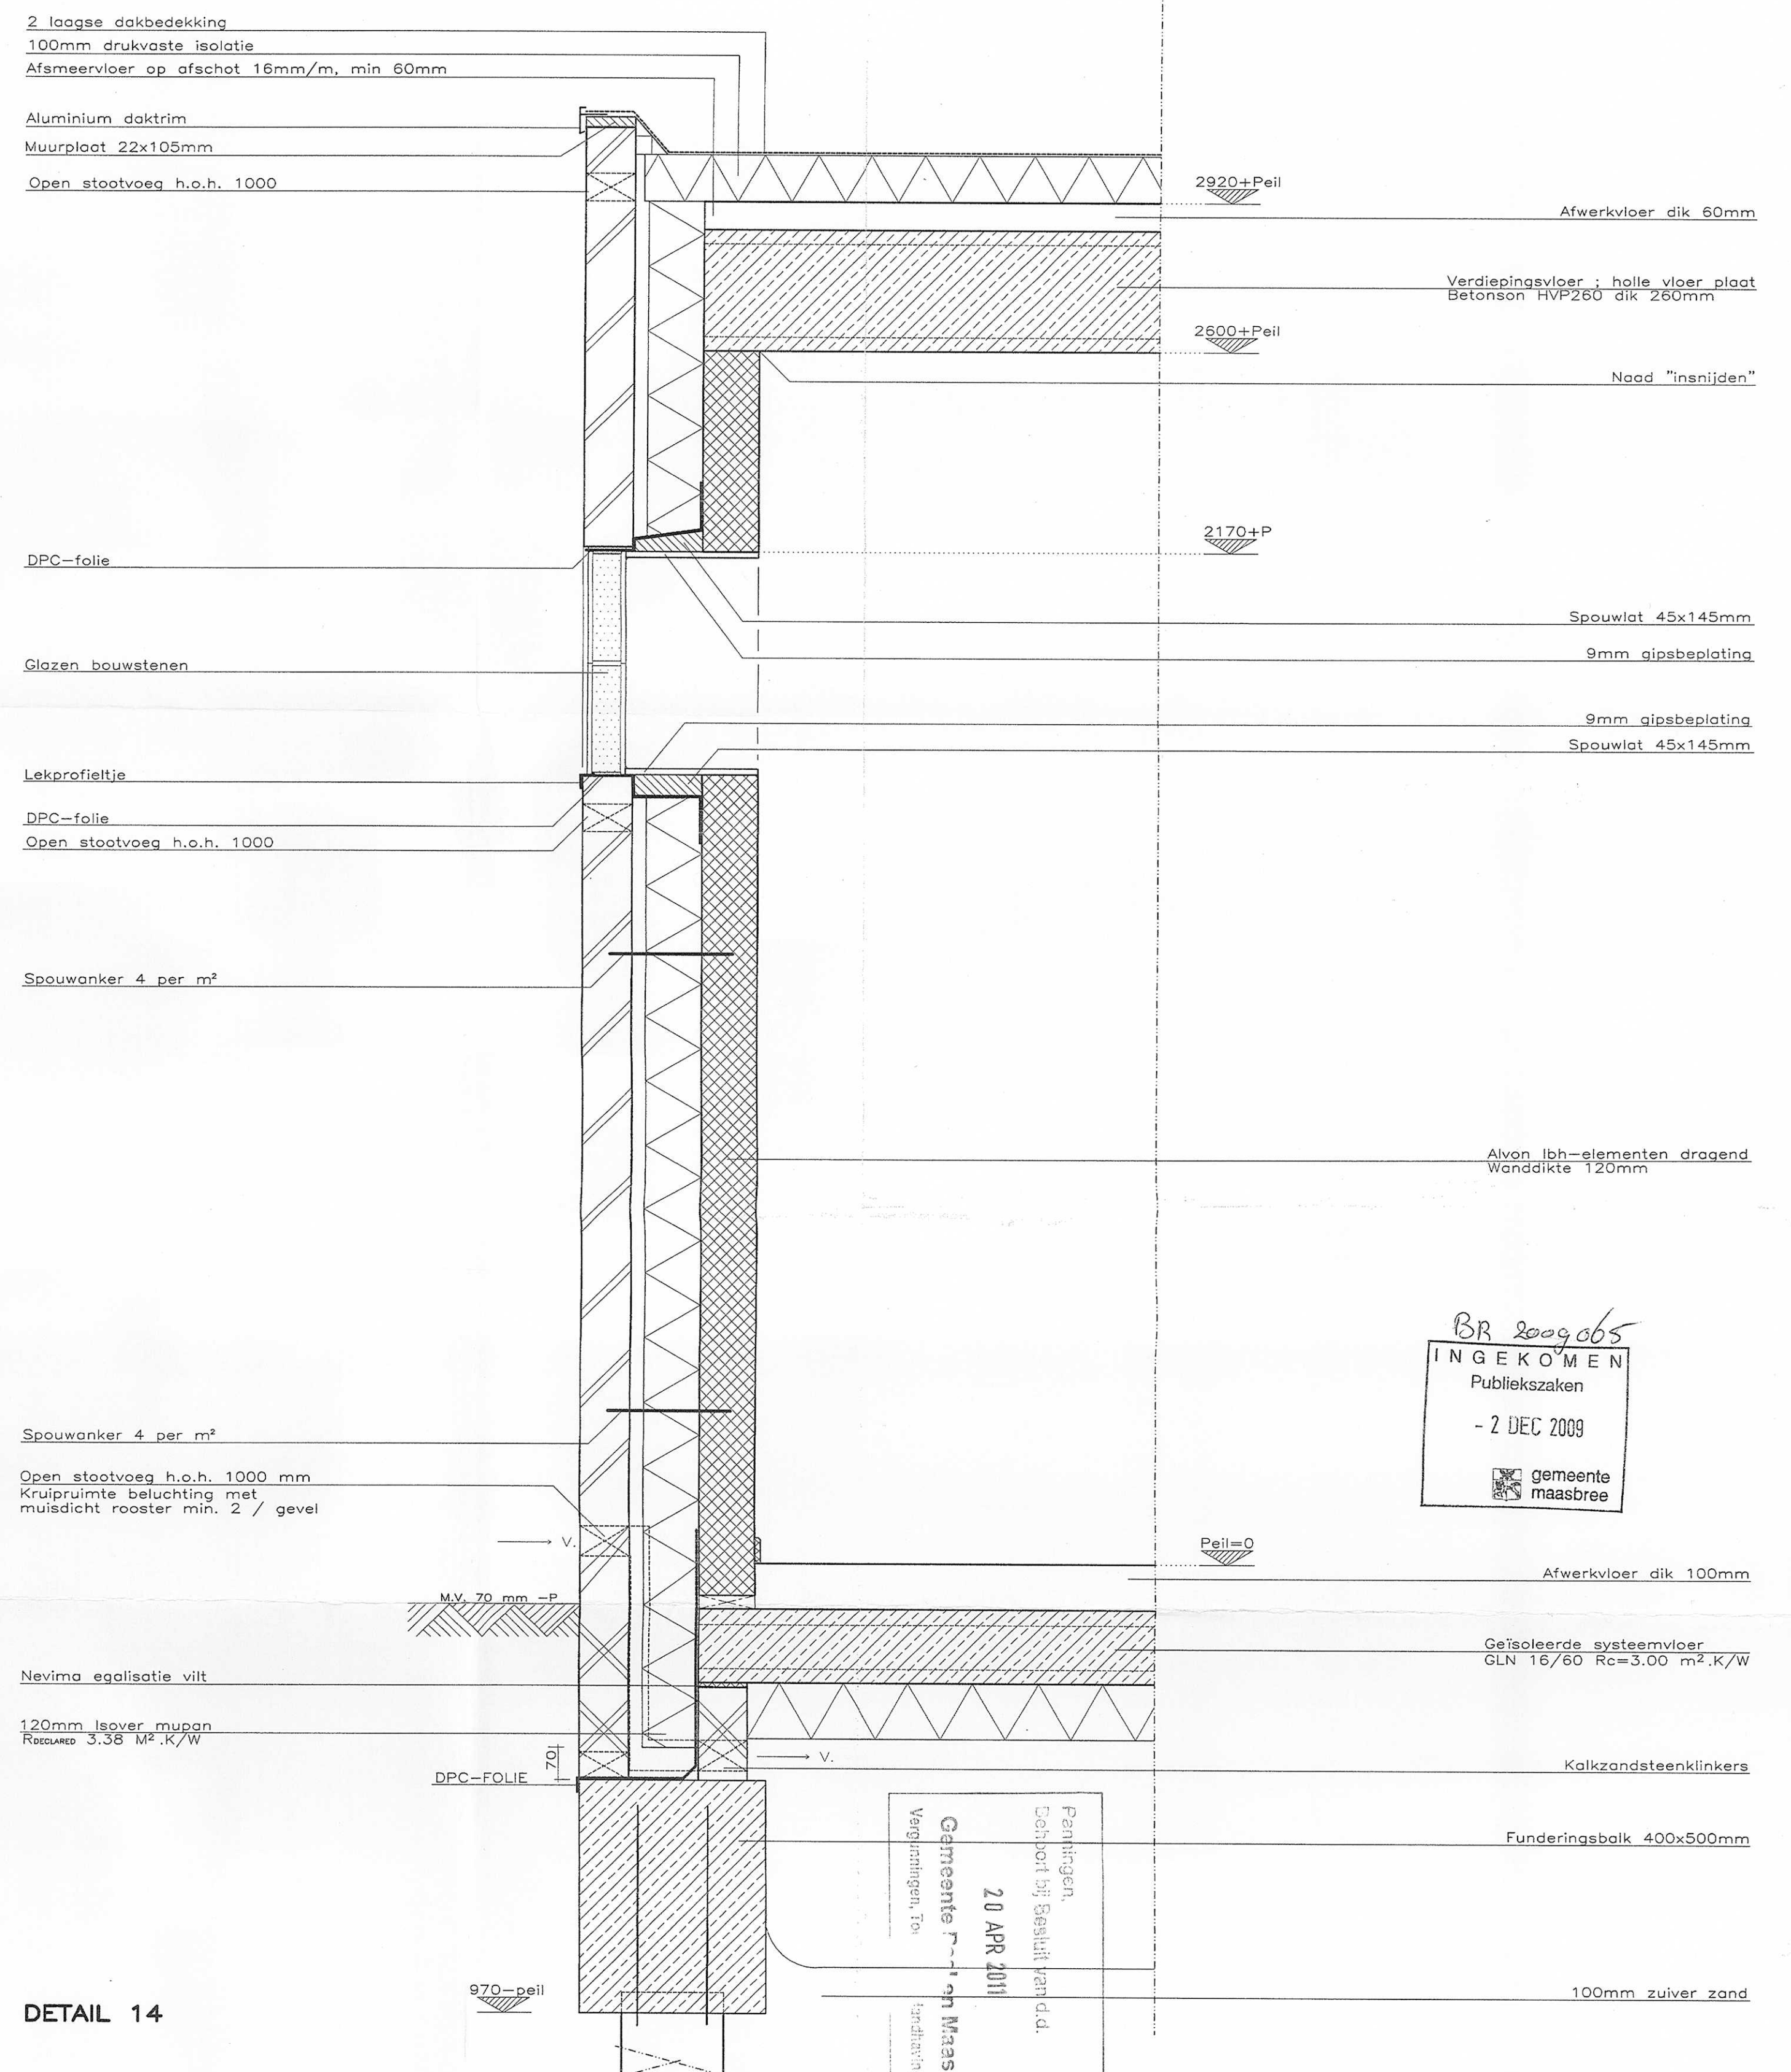

DETAIL 14

BR 2009.065
INGEKOMEN
Publiekszaken
- 2 DEC 2009
gemeente
maasbree

Pentagon,
Echot bij Bestuur van d.d.
20 APR 2011
Gemeente Maas
Vergunningen, Toezicht
Bouw

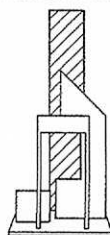WIJZIGINGEN			
DATUM	GET. OMSCHRIJVING WIJZIGING		
11-09-09 09-11-09	MJ JL Fundering gewijzigd naar paalfundering Dikten afmeervloeren begane grond gewijzigd, peilmaten aangepast		
	Bouwplan Vrijstaande woning met garage		
	Opdrachtgever R.G. Peeten		
	Bouwplaats Baarlo		
	Aannemer n.t.b.		
LIVINGSTONE BUILDING INDUSTRY BV KONIJNENBERG 88b 4825 BE BREDA Tel: 076-5735735 Fax: 076-5713384			
Datum 26-08-09	Getek: FvE	Schaal: 1:10	Project: 08-297
Gewijz: 09-11-09	Onderdeel: DETAILTEKENING		Blad nr: 3C

