

VERKENNEND BODEMONDERZOEK

Venloseweg 27

Maasbree

Kenmerk: 09247901A



Opdrachtgever: de heer J. van der Sterren te Maasbree

Datum rapport: 26 januari 2010

Status: Definitief

Uitvoering: HMB B.V.
Projectleider: ing. W.M.J. Selen
w.selen@hmbgroep.nl

Rapporteur: ing. W.M.J. Selen
w.selen@hmbgroep.nl

Autorisatie: ing. W.A.T. van der Sterren



INHOUD

Pagina

SAMENVATTING	3
1 INLEIDING	4
2 VOORONDERZOEK	5
2.1 Werkwijze	5
2.2 Resultaten vooronderzoek	5
2.2.1 Onderzoekslocatie	5
2.2.2 Omgevingsaspecten	6
2.3 Hypothese en onderzoeksopzet	8
3 VELDONDERZOEK	10
3.1 Veldwerkzaamheden	10
3.2 Resultaten	10
4 LABORATORIUMONDERZOEK	11
4.1 Uitgevoerde analyses	11
4.2 Analyseresultaten en toetsing	12
5 CONCLUSIES EN AANBEVELINGEN	14
5.1 Conclusies	14
5.2 Aanbevelingen	14

BIJLAGEN

1. Boorprofielen en legenda
2. Kopie analysecertificaten
3. Toetsing van de analyseresultaten
4. Algemene achtergrondinformatie
5. Toetsingskader
6. Topografisch overzicht, kadastrale kaart en tekening

SAMENVATTING¹

In januari 2010 is een verkennd bodemonderzoek uitgevoerd op de locatie Venloseweg 27 te Maasbree. Aanleiding tot het uitvoeren van het bodemonderzoek is de aanvraag van een bouwvergunning. In onderstaande tabel zijn de uitvoering en de resultaten van het onderzoek schematisch weergegeven.

Tabel 1 Onderzoeksopzet, resultaten voor- en bodemonderzoek

Onderzoeksopzet	
Vooronderzoek uitgevoerd	Ja, op basis van NEN 5725 (standaard)
Strategie bodemonderzoek	NEN 5740, verdachte en onverdachte locatie
Vooronderzoek	
Oppervlakte onderzoekslocatie	circa 430 m ²
Gebruik locatie	Woning met schuren en schapenwei
Bijzonderheden	Voormalige ondergrondse HBO-tank (5.000 liter)
Bodemonderzoek	
Bodemopbouw tot 5,7 m-mv	Zwak tot matig siltig, matig fijn zand
Bijmengingen of bijzonderheden	Geen bijzonderheden of bijmengingen
Analyseresultaten: bovengrond	Geen verhoogde gehalten
ondergrond	Geen verhoogde gehalten
grondwater	Licht verhoogd gehalte aan barium

Eindconclusie

Geconcludeerd wordt dat de hypothese 'verdachte locatie' geen stand houdt. Het gehalte aan minerale olie is namelijk niet aangetoond in een gehalte boven de streef-/achtergrondwaarde.

Daarnaast wordt geconcludeerd dat de hypothese 'onverdachte locatie' geen stand houdt. Het gehalte aan barium in het grondwater is aangetoond in een gehalte waarbij in licht mate sprake is van verontreiniging.

Een aanvullend onderzoek met een gewijzigde hypothese wordt echter niet noodzakelijk geacht. De vastgestelde milieuhygiënische bodemkwaliteit vormt geen belemmering voor de verlening van een bouwvergunning.

Aanbevelingen

De onderzoeksresultaten geven geen aanleiding om aanvullend of nader bodemonderzoek te adviseren. Bij afvoer van grond of verhardingsmaterialen van de locatie kan een aanvullend onderzoek worden verlangd.

¹ voor een juiste interpretatie van de uitvoering en resultaten van het onderzoek dient de gehele rapportage te worden gelezen

1 INLEIDING

In opdracht van de heer J. van der Sterren te Maasbree is door HMB B.V. in januari 2010 een verkennd bodemonderzoek uitgevoerd op de locatie Venloseweg 27 te Maasbree.

Aanleiding

Aanleiding tot het uitvoeren van het onderhavige bodemonderzoek is de aanvraag van een bouwvergunning.

Normering

Voor een adequate invulling van veld- en laboratoriumonderzoek is locatiespecifieke informatie verzameld. De te hanteren werkwijze van dit uitgevoerde vooronderzoek (historisch onderzoek) wordt omschreven in de NEN 5725². Het opvolgend uitgevoerde verkennd bodemonderzoek is gebaseerd op de NEN 5740³.

Doelstelling

Op de locatie is sprake van een verdachte en onverdachte locatie.

Het doel van een verkennd bodemonderzoek voor een verdachte locatie is vast te stellen of de vooronderstelde verontreinigingen op de vermoede plaatsen aanwezig zijn en in hoeverre de verontreinigende stoffen aanwezig zijn in gehalten boven de landelijke of lokale achtergrondwaarde (grond) en de streefwaarde (grondwater). Het doel van het verkennd onderzoek, strategie voor een onverdachte locatie, is aan te tonen dat in de grond of het freatisch grondwater op de onderzoekslocatie redelijkerwijs gesproken geen verontreinigende stoffen aanwezig zijn in gehalten boven de landelijke of lokale achtergrondwaarde (grond) of de streefwaarde (grondwater).

Indeling rapport

In de rapportage worden de uitvoering en resultaten van het onderzoek besproken. Op de volgende pagina's wordt achtereenvolgens ingegaan op de resultaten van het vooronderzoek en het verkennd bodemonderzoek. Het rapport wordt afgesloten met conclusies en aanbevelingen.

Verantwoording

Dit onderzoek is uitgevoerd met de grootst mogelijke nauwkeurigheid en conform de daarvoor opgestelde normen en richtlijnen. Desondanks dient opgemerkt te worden dat een bodemonderzoek slechts bestaat uit een steekproef, waarbij een relatief gering aantal boringen en analyses wordt uitgevoerd. Het kan niet geheel uitgesloten worden dat op de locatie een verontreiniging aanwezig is, die bij dit onderzoek niet is aangetroffen.

Tenslotte wordt opgemerkt dat HMB B.V. geen financieel of zakelijk belang heeft bij de kwaliteit van de onderzochte locatie.

² NEN 5725, Bodem. Strategie voor het uitvoeren van vooronderzoek bij verkennd en nader onderzoek, Delft 2009

³ NEN 5740, Bodem. Strategie voor het uitvoeren van verkennd bodemonderzoek, Delft 2009

2 VOORONDERZOEK

2.1 Werkwijze

Het vooronderzoek heeft zowel betrekking op de onderzoekslocatie als op de omgeving. In het kader van het vooronderzoek zijn de volgende werkzaamheden uitgevoerd:

- het verwerken van kadastrale informatie;
- het verwerken van de via internet verzamelde gegevens;
- het verwerken van de door de gemeente en/of milieudienst verstrekte gegevens;
- het verwerken van de door de opdrachtgever verstrekte gegevens;
- het bepalen van de regionale bodemopbouw;
- het verwerken van de gegevens uit de Grondwaterkaart van Nederland (Dienst Grondwaterverkenning (TNO-DGV), Delft);
- het visueel inspecteren van de onderzoekslocatie en de omgeving.

2.2 Resultaten vooronderzoek

2.2.1 Onderzoekslocatie

Algemeen

De onderzoekslocatie (oppervlakte circa 430 m², locatiecoördinaten X 202.294 - Y 375.081) maakt deel uit van het perceel kadastraal bekend; gemeente Maasbree, sectie R, nummer 292. Ten aanzien van dit perceel zijn geen aantekeningen in het kader van het artikel 55 Wet bodembescherming opgenomen, hetgeen inhoudt dat bij het Kadaster geen bodeminformatie is geregistreerd. Voor de regionale en lokale ligging wordt verwezen naar bijlage 6, topografisch overzicht en kadastrale kaart.

Huidige gebruik

Op de locatie is een woning (voormalige boerderij) met twee schuren gesitueerd. De woning dateert van 1913.

Ten noorden van de woning liggen twee schuren. De meest oostelijke schuur is voorzien van asbestverdachte golfplaten. Ook het afdak ten noorden van deze schuur, welke dienst doet als schapenstal, is voorzien van asbestverdachte golfplaten. Deze golfplaten zien er deugdelijk en onbeschadigd uit en er zijn geen brokstukken golfplaat op het maaiveld of in de bodem aangetroffen. Het is dan ook niet aannemelijk dat er asbest in de bodem terecht is gekomen. In de ten noorden van woning gelegen schuur en in het zuidelijk deel van woning zijn de vloeren onverhard. In de voormalige paardenstal in het westelijk deel van de woning bevindt zich een klinkerverharding.

Het overig terrein ten noorden en oosten van de schuren is in gebruik als weiland voor schapen en ten zuiden van de woning staan enkele bomen. Op of in de bodem (buiten het pand) zijn geen handmatig ondoordringbare lagen (bijvoorbeeld beton, asfalt of puin) aanwezig. Tijdens de inspectie van de locatie zijn geen bodembedreigende activiteiten of zaken waargenomen. In bijlage 6 is een situatietekening opgenomen.

Historische informatie

Bij de gemeente zijn geen verleende vergunningen in het kader van de Bouwverordening, de Hinderwet en/of Wet Milieubeheer bekend.

Op de locatie is een ondergrondse tank (huisbrandolie; 5000 liter) aanwezig geweest. Deze tank is 4 juli 1996 gesaneerd (KIWA).

Van de locatie is bodemonderzoeksrapport bekend, namelijk:

- tanksaneringscertificaat BRL-K902 Tanksanering HBO (nummer A026555), Venloseweg 27 te Maasbree, 1996, Gebr. Hanssen BV, L.1101. Op basis van de resultaten van dit tanksaneringscertificaat wordt geconcludeerd dat de tank volgens KIWA richtlijnen is gesaneerd en dat er in de bodem rondom de tank zintuiglijk geen verontreinigingen zijn aangetroffen

Toekomstig gebruik

Het voornemen is om de bestaande woning gedeeltelijk te slopen en gedeeltelijk te verbouwen en uit te breiden.

Asbest

Op basis van een interpretatie van de beschikbare gegevens (bouwarchief en visuele inspectie van de locatie) zijn geen aanwijzingen verkregen voor de aanwezigheid van asbest in de bodem van de locatie.

2.2.2 Omgevingsaspecten*Vooronderzoeksgebied*

Het vooronderzoeksgebied is gezien het gebruik en de oppervlakte van de omliggende percelen als volgt bepaald: De onderzoekslocatie en een 'strook grond' hieromheen tot een afstand van maximaal 25 meter. Als adressen zijn te noemen: Venloseweg 25 en 29. Voor de regionale ligging van het vooronderzoeksgebied wordt verwezen naar bijlage 6, situatietekening.

Gebruik

De onderzoekslocatie ligt net buiten de bebouwde kom van Maasbree. Het gebied wordt in hoofdzaak benut voor agrarisch- en woondoeleinden. Voor zover bekend blijft het huidige gebruik van de omgeving van de onderzoekslocatie ongewijzigd. Van de omliggende percelen worden geen bodemverontreinigingen verwacht welke de perceelsgrenzen overschrijden.

Bodemonderzoeken / (grootschalige) bodemverontreiniging

Van de omliggende percelen is een bodemonderzoeksrapport bekend, namelijk:

- Indicatief bodemonderzoek, Venloseweg 25 te Maasbree (Kantersgroep, rapportnummer 1675R001, 5 april 2001) in verband het inzicht krijgen in de verontreinigingsgraad van de bodem. Op basis van de resultaten van dit onderzoek werd geconcludeerd dat de bovengrond, ter plaatse van verschillende 'verdachte' locaties, destijds licht tot sterk verontreinigd was met diverse zware metalen, minerale olie, PAK en / of EOX.

Aangezien destijds de diverse verontreinigingen zich allen op meer dan 25 meter van de huidige onderzoekslocatie bevonden en gezien het gebruik van de locatie (werkplaats voor verstandelijk gehandicapten "De Fabriek" en binnen speeltuin), mag worden aangenomen dat deze verontreinigingen naar alle waarschijnlijkheid zijn gesaneerd (hier zijn echter geen gegevens van beschikbaar). Echter indien er geen sanerende maatregelen hebben plaats gevonden, mag eveneens worden aangenomen dat de eerder aangetroffen verontreinigingen geen negatief effect zullen hebben op de bodemkwaliteit van de huidige onderzoekslocatie.

Op de Venloseweg 29 heeft in het verleden een taxibedrijf gezeten, een benzine servicestation en een landbouwreparatiebedrijf. De woning/bedrijf is sinds lange tijd reeds gesloopt en op het perceel heeft nieuwbouw van een woning plaatsgevonden. Daar het voormalige taxibedrijf, benzine servicestation en het landbouwreparatiebedrijf zich op geruime afstand (> 25 meter) van de feitelijke onderzoekslocatie bevonden en gezien het feit dat de voormalige bedrijfsactiviteiten niet bovenstrooms van de feitelijke onderzoekslocatie hebben gelegen, wordt vooralsnog aangenomen dat de 'verdachte' deellocaties de milieuhygiënische kwaliteit van de bodem ter plaatse van het onderzoeksterrein niet nadelig heeft beïnvloed.

Verder zijn in de nabijheid van de onderzoekslocatie geen gevallen bekend van grootschalige bodemverontreiniging.

Regionale bodemopbouw en geohydrologische situatie

Ten behoeve van de bodemopbouw en geohydrologische situatie is de Grondwaterkaart van Nederland geraadpleegd (52 oost Venlo). Geologisch gezien ligt de onderzochte locatie in het gebied van Peelhorst. Het gebied waarbinnen het grondwater in de Peelhorst zich beweegt, is geologisch opgebouwd uit een pakket fijne en grove sedimenten van tertiaire tot kwartaire ouderdom. Aan de bovenzijde wordt het watervoerend pakket afgesloten door de slecht doorlatende deklaag (zanddiluvium); aan de onderzijde vormen kleiige afzettingen van het Mioceen de slecht doorlatende basis. Het isohypsenpatroon van het freatisch grondwater vertoont een grote mate van overeenstemming met het isohypsenbeeld van het (diepe) grondwater in het eerste watervoerend pakket. Daaruit blijkt dat er geen duidelijke hydrologische scheiding aanwezig is tussen het freatische en het diepe grondwater. Regionaal bestaat de bodem tot 10 m-mv uit matig fijn tot matig grof zand. De regionale grondwaterstroming is oostelijk zuidoostelijk gericht. De onderzoekslocatie bevindt zich niet in een grondwaterbeschermingsgebied.

Achtergrondgehalten

De gemeente beschikt over een bodemkwaliteitskaart. Van diverse parameters zijn (verhoogde) lokale achtergrondgehalten bekend. De exacte waarden van de lokale achtergrondgehalten zijn niet relevant binnen het kader van de doelstelling van dit onderzoek. In de onderzochte monsters zijn namelijk geen gehalten aangetoond boven de tussenwaarden.

2.3 Hypothese en onderzoeksopzet

Op basis van de resultaten van het vooronderzoek wordt verwacht dat op een deel van de locatie sprake zal zijn van de aanwezigheid van bodemverontreiniging (verdachte locatie). Ter plaatse van het overige terrein wordt geen bodemverontreiniging verwacht (onverdachte locatie). Voor uitvoering van het onderzoek worden de in tabel 2 weergegeven deellocaties onderscheiden.

Tabel 2 Te onderscheiden deellocaties

DL	Omschrijving	V / O	Verwachte stoffen	Oppervlakte (m ²)
A	voormalige ondergrondse HBO-tank (5.000 liter)	V	minerale olie en vluchtige aromaten (BTEXN)	5
B	overig onverdacht terrein	O	-	430

DL = Deellocatie

V/O = Verdacht of Onverdacht ten aanzien van bodemverontreiniging

In de onderstaande tabellen is per deellocatie de onderzoeksstrategie en het bijbehorende veld- en laboratoriumonderzoek schematisch weergegeven. Opgemerkt wordt dat de genoemde aantallen boringen en monsters afgeleid zijn van de genoemde strategieën. Om de onderzoekskosten te beperken is het onderzoek van de diverse deellocaties waar mogelijk gecombineerd uitgevoerd. Eén en ander kan resulteren in minder onderzoek dan aangegeven in de tabellen.

Tabel 3 Onderzoeksstrategie en veld- en laboratoriumonderzoek per deellocatie

Deellocatie A: voormalige ondergrondse HBO-tank (5.000 liter)					
Onderzoeksstrategie voor een verdachte locatie met één of meer ondergrondse opslagtanks (VEP-OO)					
Veldonderzoek			Laboratoriumonderzoek		
Aantal boringen en peilbuizen			Aantal (meng)monsters		
Boring tot 0,5 m-mv	èn boring tot 3,0 m-mv	èn boring met peilbuis	Grond		Grondwater
			Bovengrond	Ondergrond	
-	1	.*	-	1	.*

* Grondwateronderzoek en boring tot 3,0 m-mv wordt gecombineerd uitgevoerd met de peilbuis van het overig 'onverdacht' terrein.

Tabel 4 Onderzoeksstrategie en veld- en laboratoriumonderzoek per deellocatie

Deellocatie B: onverdacht terrein					
Onderzoeksstrategie voor een onverdachte locatie (ONV)					
Veldonderzoek Aantal boringen en peilbuizen			Laboratoriumonderzoek Aantal (meng)monsters		
Boring tot 0,5 m-mv	èn boring tot grondwater	èn boring met peilbuis	Grond		Grondwater
			Bovengrond	Ondergrond	
2	1	1	1	1	1

Aanvullend onderzoek naar asbest in de bodem wordt niet noodzakelijk geacht. De locatie is ten aanzien van asbest als onverdacht te beschouwen.

3 VELDONDERZOEK

3.1 Veldwerkzaamheden

Het veldonderzoek is uitgevoerd conform de Beoordelingsrichtlijn voor het SIKB-procescertificaat voor veldwerk bij milieuhygiënisch bodemonderzoek (BRL SIKB 2000) en de protocollen 2001⁴ en 2002⁵ van de Vereniging Kwaliteitsborging Bodemonderzoek (VKB).

Op 15 januari 2010 is het veldwerk uitgevoerd op basis van de in paragraaf 2.3 aangegeven onderzoeksstrategie.

De verrichte boringen en de geplaatste peilbuis zijn voor deellocatie A gecodeerd met nummer 11 en voor deellocatie B met nummer 1 t/m 4.

Het grondwater is bemonsterd op 22 januari 2010. Gelijktijdig is de stand van het grondwater bepaald alsmede de zuurgraad (pH) en het geleidingsvermogen (ec).

De situering van de boorpunten is aangegeven op tekening 1 (bijlage 6).

Een uitgebreide omschrijving van de onderzoeksmethodiek is opgenomen in bijlage 4.

3.2 Resultaten

Bodemopbouw

In bijlage 1 is van elke boring een boorprofiel opgenomen. De gemiddelde / globale bodemopbouw van de locatie is in tabel 5 omschreven.

Tabel 5 Globale bodemopbouw onderzoekslocatie

Traject (m-mv)	Lithologische beschrijving
0,0 – 5,7	Zwak tot matig siltig, matig fijn zand

Zuurgraad, geleidingsvermogen en grondwaterstand

De gemeten zuurgraad bedraagt 6,04 en het geleidingsvermogen bedraagt 311 $\mu\text{S}/\text{cm}$. Deze waarden kunnen als normaal worden beschouwd.

De actuele grondwaterstand is circa 4,28 m-mv (22 januari 2010).

Zintuiglijke waarnemingen

Bij de uitvoering van het veldwerk zijn geen bijzonderheden (waaronder olie-indicaties) of bijmengingen aangetroffen, die kunnen duiden op aanwezigheid van bodemverontreiniging. Op het maaiveld en in de omhoog gebrachte grond zijn ook geen asbestverdachte materialen aangetroffen.

⁴ Plaatsen van handboringen en peilbuizen, maken van boorbeschrijvingen, nemen van grondmonsters en waterpassen

⁵ Het nemen van grondwatermonsters

4 LABORATORIUMONDERZOEK

4.1 Uitgevoerde analyses

De monsters van de grond en het grondwater zijn ter analyse aangeboden aan het milieulaboratorium van Eurofins Analytico Milieu B.V. te Barneveld. Het laboratorium is RvA geaccrediteerd.

De resultaten van het veldonderzoek geven geen aanleiding meerdere (meng)monsters te onderzoeken of andere analyses uit te voeren dan conform de gehanteerde strategie (zie paragraaf 2.3).

In tabel 6 zijn de monsteromschrijvingen en geanalyseerde parameters schematisch weergegeven.

Tabel 6 Monsteromschrijvingen en geanalyseerde parameters

DL	Monstercode	Boringen	Diepte (m-mv)*	Geanalyseerde parameters
A B	<i>Grond:</i> M03	1 en 11	2,0 – 3,0	Minerale olie
	M01	1 t/m 4	0,0 – 0,8	Standaardpakket bodem ⁶ , lutum en organische stof
	M02	1 en 2	0,5 – 2,0	Standaardpakket bodem, lutum en organische stof
A/B	<i>Grondwater:</i> W01	PB1	3,7 – 5,7	Standaardpakket grondwater ⁷

* = het betreft de minimale en maximale monsternamediepte. Op het analysecertificaat is het monsternametraject per boring weergegeven

DL = deellootatie

M = grondmengmonster

W = grondwatermonster

PB = peilbuis

⁶ droge stof, metalen (barium, cadmium, kobalt, koper, kwik, molybdeen, nikkel, lood en zink), minerale olie (GC), PAK (10) en PCB (7)

⁷ metalen (barium, cadmium, kobalt, koper, kwik, molybdeen, nikkel, lood en zink), aromaten (BTEXN), styreen, VOCL (11), vinylchloride, 1,1 dichlooretheen, chloorpropanen (3), bromoform en minerale olie (GC)

4.2 Analyseresultaten en toetsing

Een kopie van de analysecertificaten is opgenomen in bijlage 2.

De analyseresultaten zijn getoetst aan de streef-/achtergrond- en interventiewaarden. Uitleg over het toetsingskader is weergegeven in bijlage 5.

Het resultaat van de toetsing is in bijlage 3 numeriek weergegeven. Onderstaand is deze toetsing verwoord⁸.

Deellocatie A

Ondergrond

In het mengmonster M03 is minerale olie niet aangetoond in een gehalte boven de achtergrondwaarde (AW2000).

Deellocatie B

Bovengrond

In het mengmonster M01 is geen van de geanalyseerde parameters aangetoond in een gehalte boven de achtergrondwaarde (AW2000).

Ondergrond

In het mengmonster M02 is geen van de geanalyseerde parameters aangetoond in een gehalte boven de achtergrondwaarde (AW2000).

Grondwater

In het grondwater afkomstig van peilbuis PB1 is een licht verhoogd gehalte barium (190 µg/l) aangetoond. Geen van de overige geanalyseerde parameters is aangetoond in een gehalte boven de streefwaarde.

In de bovenliggende bodem van het onderzoeksterrein wordt barium niet in een verhoogd gehalte aangetroffen. De oorzaak van dit verhoogd gehalte moet dan ook gezocht worden in regionale omstandigheden.

⁸

- niet verhoogd: het gehalte overschrijft de streef-/achtergrondwaarde niet; er is in principe sprake van een 'schoon' monster (NB: ook de als licht verhoogd gerapporteerde 'parameters - factor 0,7' kunnen als 'niet verhoogd' worden beschouwd, indien alle individuele parameters de detectiegrens AS3000 niet overschrijden)
- licht verhoogd: het gehalte overschrijft de streef-/achtergrondwaarde, maar de tussenwaarde (het gemiddelde van de streef-/achtergrond- en interventiewaarde) wordt niet overschreden. De verontreiniging is naar verwachting dermate gering dat veelal geen nadere actie (onderzoek of sanering) noodzakelijk is
- matig verhoogd: het gehalte overschrijft de tussenwaarde. Nader onderzoek zal worden aanbevolen om te bepalen of er inderdaad sprake is van relevante bodemverontreiniging
- sterk verhoogd: het gehalte overschrijft de interventiewaarde. Nader onderzoek naar de aard, mate, omvang en oorzaken van de verontreiniging is in de meeste gevallen noodzakelijk

De aanwezigheid van zware metalen in het grondwater is voor deze regio geen onbekend verschijnsel. De oorzaak hiervan is onder andere:

- de depositie van verzurende stoffen op de bodem;
- het ontbreken van zuurbuffering door bijvoorbeeld bekalking zoals dat op landbouwgronden plaatsvindt;
- het landbouwkundig gebruik van stoffen waarin zware metalen voorkomen;
- de geringe adsorptiecapaciteit van de bodem.

Als gevolg hiervan kunnen zware metalen die zich van nature in vastgelegde vorm in de bodem bevinden, in oplossing gaan en uitspoelen naar het grondwater waarin dan verhoogde concentraties worden aangetroffen zonder dat hiervoor een duidelijke aanwijsbare bron in de omgeving is aan te tonen. Door de grote mobiliteit van deze stoffen in opgeloste toestand zullen deze zich gemakkelijk via het grondwater verspreiden (diffuse verontreiniging).

De Provincie Limburg heeft specifieke beleidslijnen geformuleerd met betrekking tot de regionaal verhoogde concentraties van zware metalen in het grondwater (zie onder meer brief 95/36199V van Gedeputeerde Staten van de provincie Limburg van 12 september 1995), zodat de aanwezigheid van verhoogde concentraties aan zware metalen in het grondwater in Noord- en Midden-Limburg is aan te merken als een veel voorkomend verschijnsel.

5 CONCLUSIES EN AANBEVELINGEN

5.1 Conclusies

Op basis van de resultaten van het uitgevoerde vooronderzoek is geconcludeerd dat de onderzoekslocatie verdacht is ten aanzien van bodemverontreiniging voor wat betreft deellocatie A. Het overige terrein (deellocatie B) is onverdacht. Het verkennend bodemonderzoek is uitgevoerd conform de NEN 5740.

Geconcludeerd wordt dat de hypothese ‘verdachte locatie’ geen stand houdt. Het gehalte aan minerale olie is namelijk niet aangetoond in een gehalte boven de streef-/achtergrondwaarde.

Daarnaast wordt geconcludeerd dat de hypothese ‘onverdachte locatie’ geen stand houdt. Het gehalte aan barium in het grondwater is aangetoond in een gehalte waarbij in licht mate sprake is van verontreiniging.

Een aanvullend onderzoek met een gewijzigde hypothese wordt echter niet noodzakelijk geacht. De vastgestelde milieuhygiënische bodemkwaliteit vormt geen belemmering voor de verlening van een bouwvergunning.

5.2 Aanbevelingen


De onderzoeksresultaten geven geen aanleiding om aanvullend of nader bodemonderzoek te adviseren.

Opgemerkt wordt dat het onderzoek niet is uitgevoerd conform de Regeling en het Besluit bodemkwaliteit. Bij afvoer van grond of verhardingsmaterialen van de locatie kan, ongeacht de resultaten van dit verkennend bodemonderzoek, een aanvullende keuring van de af te voeren partij worden gevraagd en zijn mogelijke verwerkingskosten van toepassing.


BIJLAGE 1
Boorprofielen en legenda

Boring:**1**

Datum: 15-01-2010

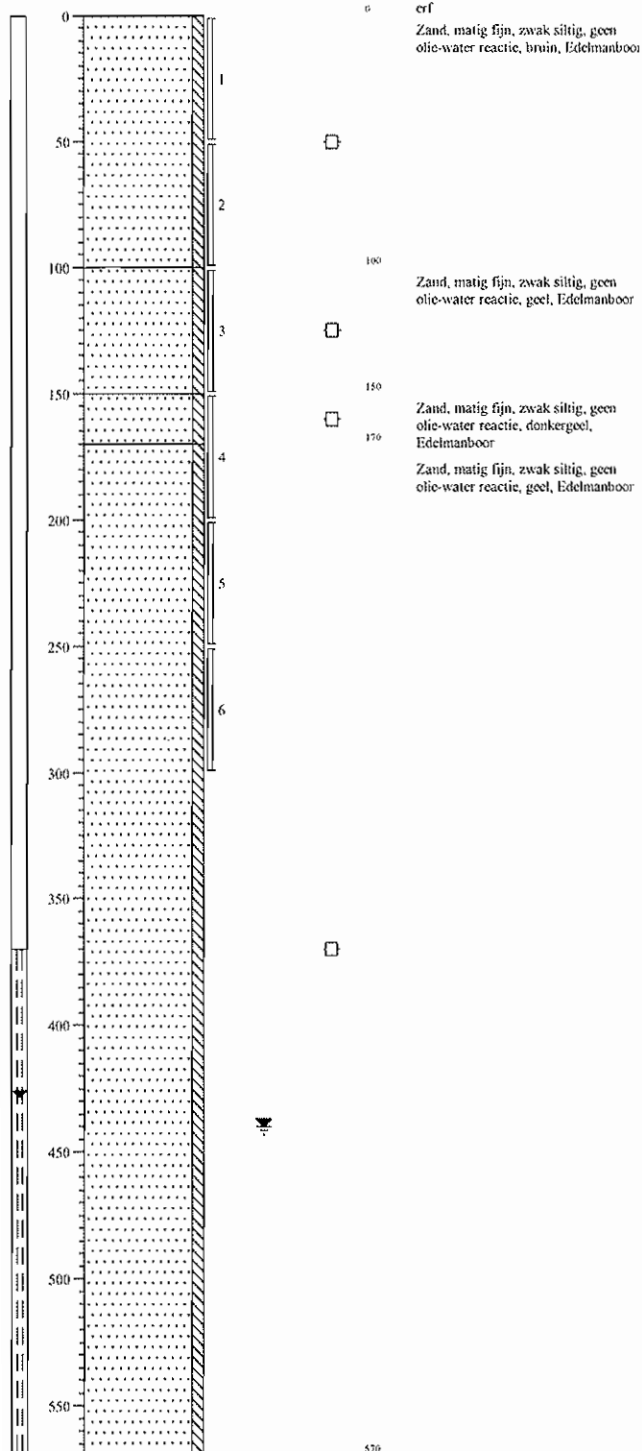**Boring:****2**

Datum: 15-01-2010

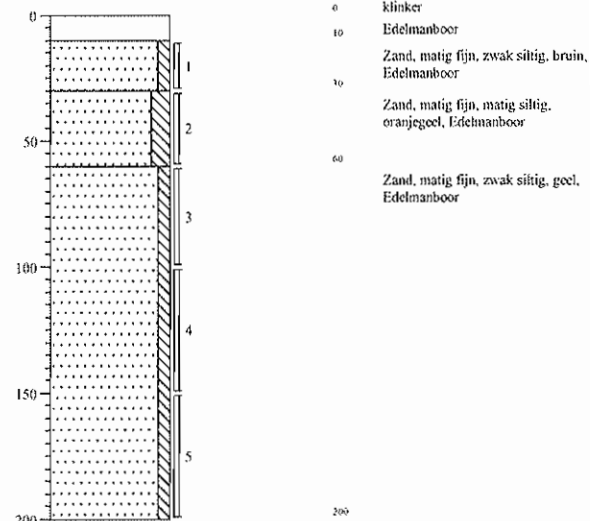**Projectcode: 09247901A**


Projectnaam: Maasbree, Venloseweg 27

Boormeester: rt

getekend volgens NEN 5104

Boring:**3**

Datum: 15-01-2010

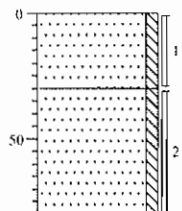


0 erf
Zand, matig fijn, zwak siltig, bruin,
Edelmanboor

10
Zand, matig fijn, zwak siltig,
donkergeel, Edelmanboor

50

Boring:**4**

Datum: 15-01-2010

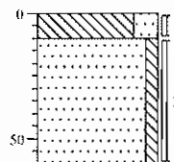


0
10 Leem, sterk zandig, grijs, Edelmanboor

20
Zand, matig fijn, zwak siltig, geel,
Edelmanboor

60

Boring:**11**

Datum: 15-01-2010

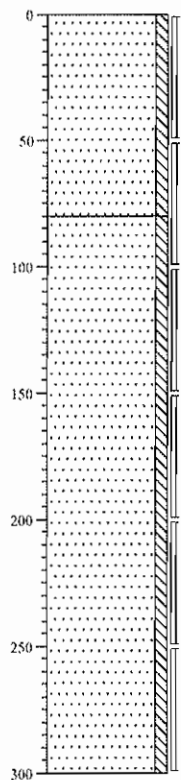

0 erf
Zand, matig fijn, zwak siltig, geen
olie-water reactie, bruin, Edelmanboor

10
Zand, matig fijn, zwak siltig, geen
olie-water reactie, geel, Edelmanboor

50
Zand, matig fijn, zwak siltig, geen
olie-water reactie, geel, Edelmanboor

100
Zand, matig fijn, zwak siltig, geen
olie-water reactie, geel, Edelmanboor

150
Zand, matig fijn, zwak siltig, geen
olie-water reactie, geel, Edelmanboor

200
Zand, matig fijn, zwak siltig, geen
olie-water reactie, geel, Edelmanboor

250
Zand, matig fijn, zwak siltig, geen
olie-water reactie, geel, Edelmanboor

300

Projectcode: 09247901A

Projectnaam: Maasbree, Venloseweg 27

Boormeester: rt


getekend volgens NEN 5104

Legenda (conform NEN 5104)


grind




Grind, siltig

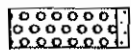

Grind, zwak zandig

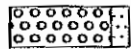

Grind, matig zandig

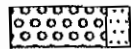


Grind, sterk zandig




Grind, uiterst zandig

zand

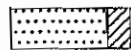


Zand, kleilig

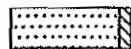


Zand, zwak siltig



Zand, matig siltig

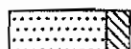


Zand, sterk siltig

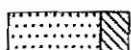

Zand, uiterst siltig

veen

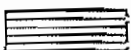


Veen, mineraalarm



Veen, zwak kleilig



Veen, sterk kleilig

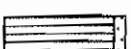


Veen, zwak zandig




Veen, sterk zandig


klei

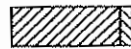


Klei, zwak siltig

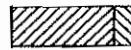


Klei, matig siltig

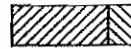


Klei, sterk siltig

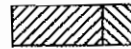


Klei, uiterst siltig

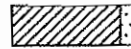

Klei, zwak zandig

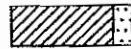

Klei, matig zandig

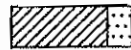

Klei, sterk zandig

leem



Leem, zwak zandig



Leem, sterk zandig

overige toevoegingen



zwak humeus



matig humeus



sterk humeus



zwak grindig



matig grindig



sterk grindig

geur

- geen geur
- ◐ zwakke geur
- ◑ matige geur
- ◒ sterke geur
- ◓ uiterste geur

olie

- geen olie-water reactie
- ◐ zwakke olie-water reactie
- ◑ matige olie-water reactie
- ◒ sterke olie-water reactie
- ◓ uiterste olie-water reactie

p.i.d.-waarde

- ⊗ >0
- ⊗ >1
- ⊗ >10
- ⊗ >100
- ⊗ >1000
- ⊗ >10000

monsters


- geroerd monster
- ongeroerd monster

overig

- ▲ bijzonder bestanddeel
- ◀ Gemiddeld hoogste grondwaterstand
- ≡ grondwaterstand
- ◆ Gemiddeld laagste grondwaterstand



slib

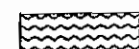

water

BIJLAGE 2
Kopie analysecertificaten

HMB B.V.
T.a.v. Wiellie Selen
Voltaweg 8
5993 SE MAASBREE

Analysecertificaat

Datum: 22-01-2010

Hierbij ontvangt u de resultaten van het navolgende laboratoriumonderzoek.

Certificaatnummer	2010006102
Uw projectnummer	09247901A
Uw projectnaam	Maasbree, Venloseweg 27
Uw ordernummer	
Monster(s) ontvangen	15-01-2010

Dit certificaat mag uitsluitend in zijn geheel worden gereproduceerd.
Aanvullende informatie behorend bij dit analysecertificaat kunt U vinden in het overzicht "Specificaties Analysemethoden". Extra exemplaren zijn verkrijgbaar bij de afdeling Verkoop en Advies.

De grondmonsters worden tot 6 weken na datum ontvangst gekoeld bewaard en watermonsters tot 2 weken na datum ontvangst. Zonder tegenbericht worden de monsters nadien afgevoerd.
Indien de monsters langer bewaard dienen te blijven verzoeken wij U dit exemplaar uiterlijk 1 week voor afloop van de standaardbewaarperiode ondertekend aan ons te retourneren. Voor de kosten van het langer bewaren van monsters verwijzen wij naar de prijslijst.

Bewaren tot:

Datum:

Naam:

Handtekening:

Wij vertrouwen erop uw opdracht hiermee naar verwachting te hebben uitgevoerd, mocht U naar aanleiding van dit analysecertificaat nog vragen hebben verzoeken wij U contact op te nemen met de afdeling Verkoop en Advies.

Met vriendelijke groet,

Eurofins Analytico B.V.



Ing. A. Veldhuizen
Laboratoriummanager

Eurofins Analytico B.V.

Gildeweg 44-46
3771 ND Barneveld
P.O. Box 459
3770 RL Barneveld NL

Tel. +31 (0)34 242 63 00
Fax +31 (0)34 242 63 99
E-mail info@analytico.com
Site www.analytico.com

ABN AMRO 54 65 74 456
VAT/BTW No.
NL 8043.14.883.B01
KvK No. 09088623

Eurofins Analytico B.V. is ISO 9001: 2008 gecertificeerd door Lloyd's RQA en erkend door het Vlaamse Gewest (OVAM en Dep. INE), het Brusselse Gewest (BIM), het Waalse Gewest (DGRNE-OWD) en door de overheden van Frankrijk en Luxemburg (MEV).

Analysecertificaat

Uw projectnummer	09247901A	Certificaatnummer	2010006102
Uw projectnaam	Maasbree, Venloseweg 27	Startdatum	15-01-2010
Uw ordernummer		Rapportagedatum	22-01-2010/08:13
Datum monstername	15-01-2010	Bijlage	A, B, C
Monsternemer	R.G.H. Theelen	Pagina	1/2

Analyse	Eenheid	1	2	3
Voorbehandeling				
S Cryogeen malen AS3000		Uitgevoerd	Uitgevoerd	Uitgevoerd
Bodemkundige analyses				
S Droge stof	% (m/m)	90.9	89.9	93.5
S Organische stof	% (m/m) ds	<0.5	<0.5	
S Gloeirest	% (m/m) ds	99.1	99.6	
S Korrelgrootte < 2 µm (Lutum)	% (m/m) ds	7.9	3.4	
Metalen				
S Barium (Ba)	mg/kg ds	17	<15	
S Cadmium (Cd)	mg/kg ds	<0.17	<0.17	
S Kobalt (Co)	mg/kg ds	<4.0	<4.0	
S Koper (Cu)	mg/kg ds	<5.0	<5.0	
S Kwik (Hg)	mg/kg ds	<0.050	<0.050	
S Molybdeen (Mo)	mg/kg ds	<1.5	<1.5	
S Nikkel (Ni)	mg/kg ds	4.0	3.2	
S Lood (Pb)	mg/kg ds	<13	<13	
S Zink (Zn)	mg/kg ds	<17	<17	
Minerale olie				
Minerale olie (C10-C12)	mg/kg ds	--	--	--
Minerale olie (C12-C16)	mg/kg ds	--	--	--
Minerale olie (C16-C21)	mg/kg ds	--	--	--
Minerale olie (C21-C30)	mg/kg ds	--	--	--
Minerale olie (C30-C35)	mg/kg ds	--	--	--
Minerale olie (C35-C40)	mg/kg ds	--	--	--
S Minerale olie totaal (C10-C40)	mg/kg ds	<38	<38	<38
S Chromatogram olie (GC)				Zie bijl.
Polychloorbifenylen, PCB				
S PCB 28	mg/kg ds	<0.0010	<0.0010	
S PCB 52	mg/kg ds	<0.0010	<0.0010	
S PCB 101	mg/kg ds	<0.0010	<0.0010	
S PCB 118	mg/kg ds	<0.0010	<0.0010	
S PCB 138	mg/kg ds	<0.0010	<0.0010	
S PCB 153	mg/kg ds	<0.0010	<0.0010	
S PCB 180	mg/kg ds	<0.0010	<0.0010	
S PCB (som 7) (factor 0,7)	mg/kg ds	0.0049 1)	0.0049 1)	

Nr. Monsteromschrijving

- M01
- M02
- M03

Analytico-nr.

5173400
5173401
5173402

Q: door RVA geaccrediteerde verrichting
R: AP04 erkende verrichting
S: AS 3000 erkende verrichting

Dit certificaat mag uitsluitend in zijn geheel worden gereproduceerd.

Eurofins Analytico B.V.

Gildeweg 44-46
3771 NB Barneveld
P.O. Box 459
3770 AL Barneveld NL

Tel. +31 (0)34 242 63 00
Fax +31 (0)34 242 63 99
E-mail info@analytico.com
Site www.analytico.com

ABN AMRO 54 85 74 456
VAT/BTW No.
NL 8043.14.883.B01
KvK No. 09088623

Eurofins Analytico B.V. is ISO 9001: 2008 gecertificeerd door Lloyd's RQA en erkend door het Vlaamse Gewest (OVAM en Dep. LNE), het Brusselse Gewest (BIN), het Waalse Gewest (DGRNE-OWB) en door de overheden van Frankrijk en Luxemburg (MEV).



Analysecertificaat

Uw projectnummer 09247901A
 Uw projectnaam Maasbree, Venloseweg 27
 Uw ordernummer
 Datum monstername 15-01-2010
 Monsternemer R.G.H. Theelen

Certificaatnummer 2010006102
 Startdatum 15-01-2010
 Rapportagedatum 22-01-2010/08:13
 Bijlage A, B, C
 Pagina 2/2

Analyse	Eenheid	1	2	3
Polycyclische Aromatische Koolwaterstoffen, PAK				
S Naftaleen	mg/kg ds	<0.050	<0.050	
S Fenanthreen	mg/kg ds	<0.050	<0.050	
S Anthraceen	mg/kg ds	<0.050	<0.050	
S Fluorantheen	mg/kg ds	<0.050	<0.050	
S Benzo(a)anthraceen	mg/kg ds	<0.050	<0.050	
S Chryseen	mg/kg ds	<0.050	<0.050	
S Benzo(k)fluorantheen	mg/kg ds	<0.050	<0.050	
S Benzo(a)pyreen	mg/kg ds	<0.050	<0.050	
S Benzo(ghi)peryleen	mg/kg ds	<0.050	<0.050	
S Indeno(123-cd)pyreen	mg/kg ds	<0.050	<0.050	
S PAK VROM (10) (factor 0,7)	mg/kg ds	0.35	0.35	

Nr. Monsteromschrijving

1 M01
 2 M02
 3 M03

Analytico-nr.

5173400
 5173401
 5173402

Eurofins Analytico B.V.



Q: door RvA geaccrediteerde verrichting
 A: AP04 erkende verrichting
 S: RS 3000 erkende verrichting

Dit certificaat mag uitsluitend in zijn geheel worden gereproduceerd.

Akkoord
 Pr.coörd.
 SK

Gildeweg 44-46
 3771 NB Barneveld
 P.O. Box 459
 3770 AL Barneveld NL

Tel. +31 (0)34 242 43 00
 Fax +31 (0)34 242 43 99
 E-mail info@analytico.com
 Site www.analytico.com

ABN AMRO 54 65 74 456
 VAT/BTW No.
 NL 8043.14.883.B01
 KvK No. 09088623

Eurofins Analytico B.V. is ISO 9001: 2008 gecertificeerd door Lloyd's RQA en erkend door het Vlaamse Gewest (OVAM en Dep. INE), het Brusselse Gewest (BIM), het Waalse Gewest (DGRNE-OWD) en door de overheden van Frankrijk en Luxemburg (MEV).



TESTEN
 RvA L010

Bijlage (A) met deelmonsterinformatie behorende bij analysecertificaat 2010006102

Pagina 1/1

Analytico-n Boornr	Deelmonster	Omschrijving	Van	Tot	Barcode	Monsteromschrijving
5173400 2	1	1	10	30	0505215155	M01
5173400 1	1	1	0	50	0505216394	
5173400 3	1	1	0	30	0505216398	
5173400 3	2	2	30	80	0505216391	
5173400 2	2	2	30	60	0505215243	
5173400 4	2	2	10	60	0505214872	M02
5173401 1	2	2	50	100	0505216385	
5173401 1	3	3	100	150	0505216392	
5173401 2	3	3	60	100	0505214862	
5173401 1	4	4	150	200	0505216388	
5173401 2	4	4	100	150	0505214861	
5173401 2	5	5	150	200	0505215250	M03
5173402 11	5	5	200	250	0505216412	
5173402 1	5	5	200	250	0505216377	
5173402 11	6	6	250	300	0505216395	
5173402 1	6	6	250	300	0505216387	

Eurofins Analytico B.V.

Gildeweg 44-46
3771 NB Barneveld
P.O. Box 459
3770 AL Barneveld NL

Tel. +31 (0)34 242 63 00
Fax +31 (0)34 242 63 99
E-mail info@analytico.com
Site www.analytico.com

ABN AMRO 54 85 74 456
VAT/BTW No.
NL 8043.14.883.B01
KvK No. 09088623

Eurofins Analytico B.V. is ISO 9001: 2008 gecertificeerd door Lloyd's RQA en erkend door het Vlaamse Gewest (OVAM en Dep. LNE), het Brusselse Gewest (BIM), het Waalse Gewest (DGRNE-OWD) en door de overheden van Frankrijk en Luxemburg (MEV).

**Bijlage (B) met opmerkingen behorende bij analysecertificaat 2010006102**

Pagina 1/1

Opmerking 1)De toetswaarde van de som is gelijk aan de sommatie van $0,7 \star RG$ **Eurofins Analytico B.V.**

Gildeweg 44-46
3771 NB Barneveld
P.O. Box 459
3770 AL Barneveld NL

Tel. +31 (0)34 242 63 00
Fax +31 (0)34 242 63 99
E-mail info@analytico.com
Site www.analytico.com

ABN AMRO 54 65 74 456
VAT/BTW No.
NL 8043.14.883.801
KVK No. 09088623

Eurofins Analytico B.V. is ISO 9001: 2008 gecertificeerd door Lloyd's RQA en erkend door het Vlaamse Gewest (OVAM en Dep. INE), het Brusselse Gewest (BIM), het Waalse Gewest (DGRNE-OWD) en door de overheden van Frankrijk en Luxemburg (MEV).

Bijlage (C) met methodeverwijzingen behorende bij analysecertificaat 2010006102

Pagina 1/1

Analyse	Methode	Techniek	Referentiemethode
Cryogeen malen AS3000	W0106	Voorbehandeling	Cf. AS3000
Droge stof	W0104	Gravimetrie	Gw. NEN-ISO 11465 en CMA 2/II/A.1
Organische stof	W0109	Gravimetrie	Cf. NEN 5754
Korrelgrootte < 2 µm (Lutum) DMA rob	W0171	Sedimentatie	Gw. NEN 5753
AES/ICP Barium (Ba)	W0417	ICP-AES	Cf. NEN 6966 en cf.CMA 2/I/B.1
AES/ICP Cadmium (Cd)	W0417	ICP-AES	Cf. NEN 6966 en cf.CMA 2/I/B.1
AES/ICP Cobalt (Co)	W0417	ICP-AES	Cf. NEN 6966 en cf.CMA 2/I/B.1
AES/ICP Koper (Cu)	W0417	ICP-AES	Cf. NEN 6966 en cf.CMA 2/I/B.1
AES/ICP Kwik (Hg)	W0417	ICP-AES	Eigen methode / Gelijkw. EN 1483: 1997 i.b.
AES/ICP Molybdeen (Mo)	W0417	ICP-AES	Cf. NEN 6966 en cf.CMA 2/I/B.1
AES/ICP Nikkel (Ni)	W0417	ICP-AES	Cf. NEN 6966 en cf.CMA 2/I/B.1
AES/ICP Lood (Pb)	W0417	ICP-AES	Cf. NEN 6966 en cf.CMA 2/I/B.1
AES/ICP Zink (Zn)	W0417	ICP-AES	Cf. NEN 6966 en cf.CMA 2/I/B.1
Minerale Olie (GC)	W0202	GC-FID	Eigen methode
Chromatogram (GC)	W0202	GC-FID	Eigen methode
Polychloorbifenylen (PCB)	W0266	GC-MS	Cf. pb 3010-8 en gw. NEN 6980
PAK som AS3000	W0301	HPLC	Cf. NEN 6977
PAK (VR0M)	W0301	HPLC	Cf. NEN 6977



Nadere informatie over de toegepaste onderzoeksmethoden alsmede een classificatie van de meetonzekerheid staan vermeld in ons overzicht "Specificaties analysemethoden", versie juli 2009.

Chromatogram TPH/Mineral Oil

Sample id.: 5173402

Certificate no.: 2010006102

Sample description.: M03

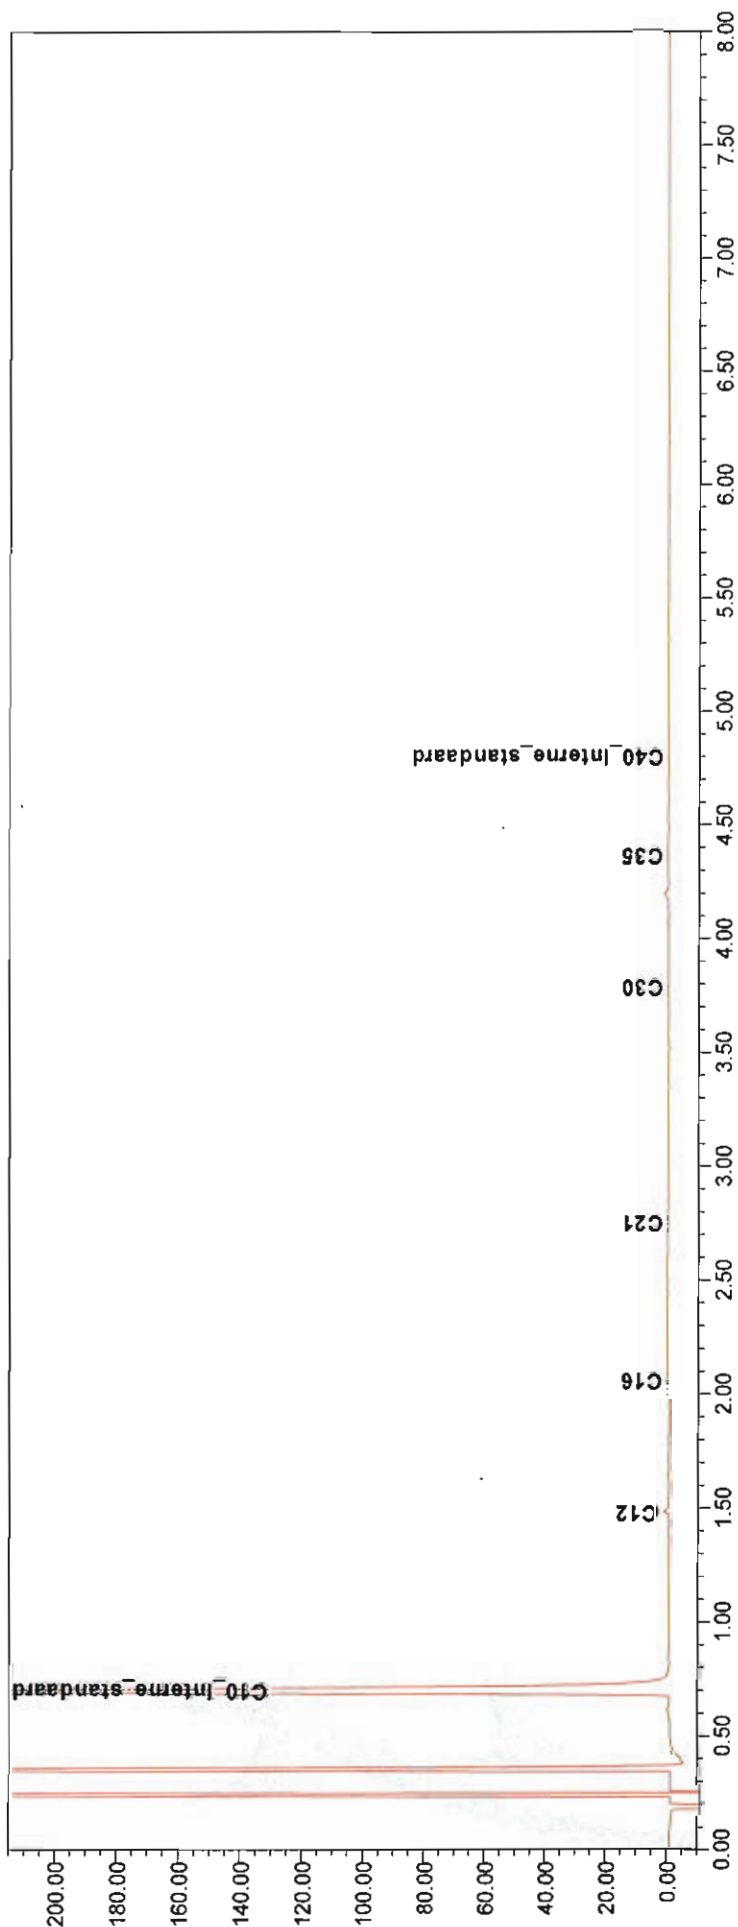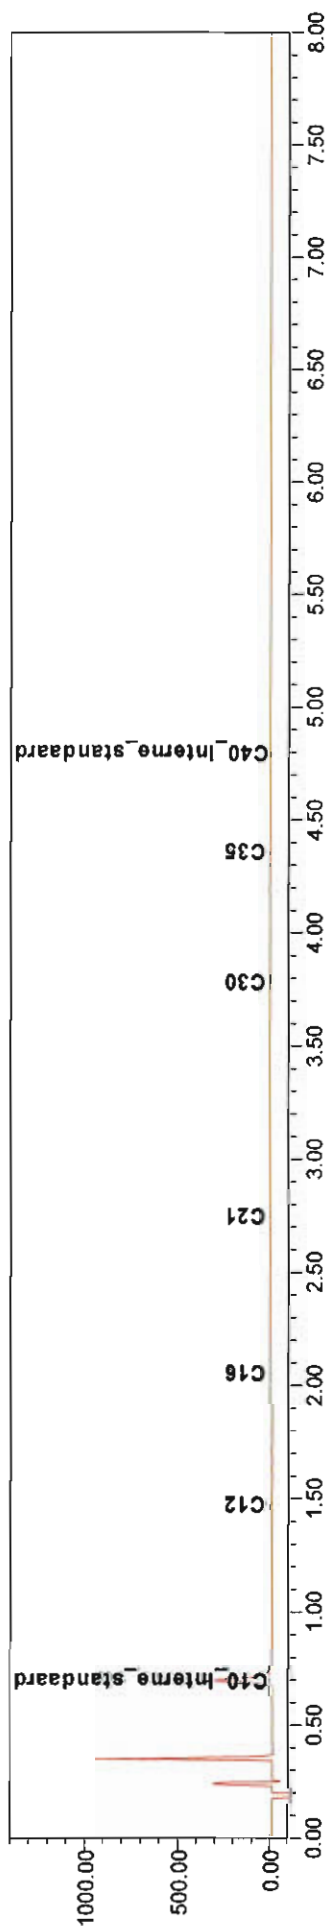

HMB B.V.
T.a.v. Wiellie Selen
Voltaweg 8
5993 SE MAASBREE

Analysecertificaat

Datum: 25-01-2010

Hierbij ontvangt u de resultaten van het navolgende laboratoriumonderzoek.

Certificaatnummer	2010009702
Uw projectnummer	09247901A
Uw projectnaam	Maasbree, Venloseweg 27
Uw ordernummer	
Monster(s) ontvangen	22-01-2010

Dit certificaat mag uitsluitend in zijn geheel worden gereproduceerd.
Aanvullende informatie behorend bij dit analysecertificaat kunt U vinden in het overzicht "Specificaties Analysemethoden". Extra exemplaren zijn verkrijgbaar bij de afdeling Verkoop en Advies.

De grondmonsters worden tot 6 weken na datum ontvangst gekoeld bewaard en watermonsters tot 2 weken na datum ontvangst. Zonder tegenbericht worden de monsters nadien afgevoerd.
Indien de monsters langer bewaard dienen te blijven verzoeken wij U dit exemplaar uiterlijk 1 week voor afloop van de standaardbewaarperiode ondertekend aan ons te retourneren. Voor de kosten van het langer bewaren van monsters verwijzen wij naar de prijslijst.

Bewaren tot:

Datum:

Naam:

Handtekening:

Wij vertrouwen erop uw opdracht hiermee naar verwachting te hebben uitgevoerd, mocht U naar aanleiding van dit analysecertificaat nog vragen hebben verzoeken wij U contact op te nemen met de afdeling Verkoop en Advies.

Met vriendelijke groet,

Eurofins Analytico B.V.



Ing. A. Veldhuizen
Laboratoriummanager

Eurofins Analytico B.V.

Gildeweg 44-46
3771 NB Barneveld
P.O. Box 459
3770 AL Barneveld NL

Tel. +31 (0)34 242 63 00
Fax +31 (0)34 242 63 99
E-mail info@analytico.com
Site www.analytico.com

ABN AMRO 54 85 74 486
VAT/BTW No.
NL 8043.14.883.B01
KVK No. 09088623

Eurofins Analytico B.V. is ISO 9001: 2008 gecertificeerd door Lloyd's
RQA en erkend door het Vlaamse Gewest (OVAM en Dep. LNE),
het Brusselse Gewest (BIM), het Waalse Gewest (DGRNE-OWD)
en door de overheden van Frankrijk en Luxemburg (MEV).

Analysecertificaat

Uw projectnummer	09247901A	Certificaatnummer	2010009702
Uw projectnaam	Maasbree, Venloseweg 27	Startdatum	22-01-2010
Uw ordernummer		Rapportagedatum	25-01-2010/16:08
Datum monstername	22-01-2010	Bijlage	A, C
Monsternemer	Wiellie Selen	Pagina	1/2

Analyse	Eenheid	1
Metalen		
S Barium (Ba)	µg/L	190
S Cadmium (Cd)	µg/L	<0.80
S Kobalt (Co)	µg/L	<5.0
S Koper (Cu)	µg/L	<15
S Kwik (Hg)	µg/L	<0.050
S Molybdeen (Mo)	µg/L	<3.6
S Nikkel (Ni)	µg/L	<15
S Lood (Pb)	µg/L	<15
S Zink (Zn)	µg/L	<60
Vluchtige Aromatische Koolwaterstoffen		
S Benzeen	µg/L	<0.20
S Toluene	µg/L	<0.30
S Ethylbenzeen	µg/L	<0.30
S o-Xyleen	µg/L	<0.10
S m,p-Xyleen	µg/L	<0.20
S Xylenen (som) factor 0,7	µg/L	0.21
S BTEX (som)	µg/L	<1.1
S Naftaleen	µg/L	<0.050
S Styreen	µg/L	<0.30
Vluchtige organische chloorkoolwaterstoffen		
S Dichloormethaan	µg/L	<0.20
S Trichloormethaan	µg/L	<0.60
S Tetrachloormethaan	µg/L	<0.10
S Trichlooretheen	µg/L	<0.60
S Tetrachlooretheen	µg/L	<0.10
S 1,1-Dichloorethaan	µg/L	<0.60
S 1,2-Dichloorethaan	µg/L	<0.60
S 1,1,1-Trichloorethaan	µg/L	<0.10
S 1,1,2-Trichloorethaan	µg/L	<0.10
S cis 1,2-Dichlooretheen	µg/L	<0.10
S trans 1,2-Dichlooretheen	µg/L	<0.10
S CKW (som)	µg/L	<3.2
S 1,1-Dichlooretheen	µg/L	<0.10
S 1,2-Dichlooretheenen (Som) factor 0,7	µg/L	0.14

Nr. **Monsteromschrijving**
1 W01; PB1

Analytico-nr.
5186085

Eurofins Analytico B.V.

Q: door RVA geaccrediteerde verrichting
A: AP04 erkende verrichting
S: AS 3000 erkende verrichting

Dit certificaat mag uitsluitend in zijn geheel worden gereproduceerd.

Gildeweg 44-46
3771 NB Barneveld
P.O. Box 459
3770 AL Barneveld NL

Tel. +31 (0)34 242 63 00
Fax +31 (0)34 242 63 99
E-mail info@analytico.com
Site www.analytico.com

ABN AMRO 54 85 74 456
VAT/BTW No.
NL 8043.14.883.B01
KvK No. 09088623

Eurofins Analytico B.V. is ISO 9001: 2008 gecertificeerd door Lloyd's
RQA en erkend door het Vlaamse Gewest (OVAM en Dep. LNE),
het Brusselse Gewest (BIM), het Waalse Gewest (DGRNE-OWD)
en door de overheden van Frankrijk en Luxemburg (MEV).


TESTEN
RvA L010

Analysecertificaat

Uw projectnummer 09247901A
 Uw projectnaam Maasbree, Venloseweg 27
 Uw ordernummer
 Datum monstername 22-01-2010
 Monsternemer Wiellie Selen

Certificaatnummer 2010009702
 Startdatum 22-01-2010
 Rapportagedatum 26-01-2010/16:08
 Bijlage A, C
 Pagina 2/2

Analyse	Eenheid	1
S Dichloorpropanen som factor 0.7	µg/L	0.52
S Vinylchloride	µg/L	<0.10
S 1,1-Dichloorpropaan	µg/L	<0.25
S 1,2-Dichloorpropaan	µg/L	<0.25
S 1,3-Dichloorpropaan	µg/L	<0.25
S Tribroommethaan	µg/L	<2.0
Minerale olie		
Minerale olie (C10-C12)	µg/L	--
Minerale olie (C12-C16)	µg/L	--
Minerale olie (C16-C21)	µg/L	--
Minerale olie (C21-C30)	µg/L	--
Minerale olie (C30-C35)	µg/L	--
Minerale olie (C35-C40)	µg/L	--
S Minerale olie totaal (C10-C40)	µg/L	<100

Nr. Monsteromschrijving
 1 W01;PB1

Analytico-nr.
 5186085

Eurofins Analytico B.V.



Q: door RVA geaccrediteerde verrichting
 A: AP04 erkende verrichting
 S: AS 3000 erkende verrichting

Dit certificaat mag uitsluitend in zijn geheel worden gereproduceerd.

Akkoord
 Pr.coörd.
 SK

Gildeweg 44-46
 3771 NB Barneveld
 P.O. Box 489
 3770 AL Barneveld NL

Tel. +31 (0)34 242 63 00
 Fax +31 (0)34 242 63 99
 E-mail info@analytico.com
 Site www.analytico.com

ABN AMRO 54 85 74 456
 VAT/BTW No.
 NL 8043.14.883.B01
 KvK No. 09088623

Eurofins Analytico B.V. is ISO 9001: 2008 gecertificeerd door Lloyd's
 RQA en erkend door het Vlaamse Gewest (OVAM en Dep. LNE),
 het Brusselse Gewest (BIM), het Waalse Gewest (DGRNE-OWD)
 en door de overheden van Frankrijk en Luxemburg (MEV).



TESTEN
 RvA L010

Bijlage (A) met deelmonsterinformatie behorende bij analysecertificaat 2010009702

Pagina 1/1

Analytico-n Boornr	Deelmonster	Omschrijving	Van	Tot	Barcode	Monsteromschrijving
5186085 1	1	1	370	570	0690993301	W01;PB1
5186085 1	2	2	370	570	0700498571	

Eurofins Analytico B.V.

Gildeweg 44-46
3771 NB Barneveld
P.O. Box 489
3770 AL Barneveld NL

Tel. +31 (0)34 242 63 00
Fax +31 (0)34 242 63 99
E-mail info@analytico.com
Site www.analytico.com

ABN AMRO 54 85 74 456
VAT/BTW No.
NL 8043.14.883.B01
KVK No. 09088623

Eurofins Analytico B.V. is ISO 9001: 2008 gecertificeerd door Lloyd's RQA en erkend door het Vlaamse Gewest (OVAM en Dep. INE), het Brusselse Gewest (BIM), het Woalse Gewest (DGRNE-OWD) en door de overheden van Frankrijk en Luxemburg (MEV).

Bijlage (C) met methodeverwijzingen behorende bij analysecertificaat 2010009702

Pagina 1/1

Analyse	Methode	Techniek	Referentiemethode
ICP-MS Barium	W0420	ICP-MS	Cf. NEN-EN-ISO 17294-2 / cf. CMA2/I/B.1
ICP-MS Cadmium	W0420	ICP-MS	Cf. NEN-EN-ISO 17294-2 / cf. CMA2/I/B.1
ICP-MS Kobalt (Co)	W0420	ICP-MS	Cf. NEN-EN-ISO 17294-2 / cf. CMA2/I/B.1
ICP-MS Koper	W0420	ICP-MS	Cf. NEN-EN-ISO 17294-2 / cf. CMA2/I/B.1
ICP-MS Kwik	W0420	ICP-MS	Cf. NEN-EN-ISO 17294-2 / cf. CMA2/I/B.1
ICP-MS Molybdeen (Mo)	W0420	ICP-MS	Cf. NEN-EN-ISO 17294-2 / cf. CMA2/I/B.1
ICP-MS Nikkel	W0420	ICP-MS	Cf. NEN-EN-ISO 17294-2 / cf. CMA2/I/B.1
ICP-MS Lood	W0420	ICP-MS	Cf. NEN-EN-ISO 17294-2 / cf. CMA2/I/B.1
ICP-MS Zink	W0420	ICP-MS	Cf. NEN-EN-ISO 17294-2 / cf. CMA2/I/B.1
Xylenen som AS3000	W0254	HS-GC-MS	Cf. pb 3130-1/2 en gw. NEN EN ISO 15680
Aromaten (BTEXN)	W0254	HS-GC-MS	Cf. ISO 11423-1 en cf. CMA 3/E
Styreen	W0254	HS-GC-MS	Cf. ISO 11423-1 en cf. CMA 3/E
VOCL (11)	W0254	HS-GC-MS	Cf. NEN-EN-ISO 10301 en CMA 3/E
CKW : 1,1-Dichlooretheen	H W0254	HS-GC-MS	Cf. NEN-EN-ISO 10301 en CMA 3/E
DiClEtheen som AS3000	W0254	HS-GC-MS	Cf. pb 3130-1/2 en gw. NEN EN ISO 15680
DiClHprop. som AS300	W0254	HS-GC-MS	Cf. pb 3130-1/2 en gw. NEN EN ISO 15680
CKW : Vinylchloride	W0254	HS-GC-MS	Eigen methode en CMA3/E
1,1-dichloorpropaan	W0254	HS-GC-MS	Cf. NEN-EN-ISO 10301 en CMA 3/E
1,2-Dichloorpropaan	W0254	HS-GC-MS	Cf. NEN-EN-ISO 10301 en CMA 3/E
1,3-dichloorpropaan	W0254	HS-GC-MS	Cf. NEN-EN-ISO 10301 en CMA 3/E
tribroommethaan	W0254	HS-GC-MS	Eigen methode en CMA3/E
Minerale Olie (GC)	W0215	LVI-GC-FID	Eigen methode

Nadere informatie over de toegepaste onderzoeksmethoden alsmede een classificatie van de meetonzekerheid staan vermeld in ons overzicht "Specificaties analysemethoden", versie juli 2009.

BIJLAGE 3
Toetsing van de analyseresultaten

Toetsing	S&I waarden 2009				
Certificaatnummer	2010006102	Uw ordernummer			
Projectnummer	09247901A	Benonderingsdatum	15-01-2010		
Monsternemer	R.G.H. Theelen				
	Ordernummer	5173400			
	Monsteromschr.	M01			
Analyse	Eenheid	1	Streefsw./AW2000	Tussenw.	Interventiew.
Organische stof	% (m/m) ds	0,5			
Lutum < 2 µm	% (m/m) ds	7,9			
Voorbehandeling					
Cryogeen malen AS3000		Uitgevoerd			
Bodemkundige analyses					
Droge stof	% (m/m)	90,9			
Organische stof	% (m/m) ds	<0,5			
Gloeirest	% (m/m) ds	99,1			
Korrelgrootte < 2 µm (Lutum)	% (m/m) ds	7,9			
Metalen					
Barium (Ba)	mg/kg ds	17			
Cadmium (Cd)	mg/kg ds	<0,17 -	0,36	4	7,7
Kobalt (Co)	mg/kg ds	<4,0 -	7	48	89
Koper (Cu)	mg/kg ds	<5,0 -	22	64	110
Kwik (Hg)	mg/kg ds	<0,050 -	0,11	14	27
Molybdeen (Mo)	mg/kg ds	<1,5 -	1,5	96	190
Nikkel (Ni)	mg/kg ds	4 -	18	35	51
Lood (Pb)	mg/kg ds	<13 -	34	200	360
Zink (Zn)	mg/kg ds	<17 -	74	230	380
Minerale olie					
Minerale olie (C10-C12)	mg/kg ds	--			
Minerale olie (C12-C16)	mg/kg ds	--			
Minerale olie (C16-C21)	mg/kg ds	--			
Minerale olie (C21-C30)	mg/kg ds	--			
Minerale olie (C30-C35)	mg/kg ds	--			
Minerale olie (C35-C40)	mg/kg ds	--			
Minerale olie totaal (C10-C40)	mg/kg ds	<38 -	38	520	1000
Polychloorbifenylen, PCB					
PCB 28	mg/kg ds	<0,0010			
PCB 52	mg/kg ds	<0,0010			
PCB 101	mg/kg ds	<0,0010			
PCB 118	mg/kg ds	<0,0010			
PCB 138	mg/kg ds	<0,0010			
PCB 153	mg/kg ds	<0,0010			
PCB 180	mg/kg ds	<0,0010			
PCB (som 7) (factor 0,7)	mg/kg ds	0,0049 *	0,004	0,1	0,2
Polycyclische Aromatische Koolwaterstoffen, PAK					
Naftaleen	mg/kg ds	<0,050			
Fenantheen	mg/kg ds	<0,050			
Anthraceen	mg/kg ds	<0,050			
Fluorantheen	mg/kg ds	<0,050			
Benzo(a)anthraceen	mg/kg ds	<0,050			
Chryseen	mg/kg ds	<0,050			
Benzo(k)fluorantheen	mg/kg ds	<0,050			
Benzo(a)pyreen	mg/kg ds	<0,050			
Benzo(ghi)peryleen	mg/kg ds	<0,050			
Indeno(123-cd)pyreen	mg/kg ds	<0,050			
PAK VROM (10) (factor 0,7)	mg/kg ds	0,35 -	1,5	21	40

Legenda

Toetsing met gemeten org.stof en lutum

#	Niet getoetst
-	Aangenomen waarde
*	<= Streefwaarde/AW
**	> Streefwaarde/AW
***	> Tussenwaarde
***	> Interventiewaarde

Toetsing	S&J waarden 2009				
Certificaatnummer	2010006102	Uw ordernummer			
Projectnummer	09247901A	Bemonsteringsdatum	15-01-2010		
Monsternemer	R.G.H. Theelen				
	Ordernummer	5173401			
	Monsteromschr.	M02			
Analyse	Eenheid	1	Streefsw./AW2000	Tussenw.	Interventiew.
Organische stof	% (m/m) ds	0,5			
Lutum < 2 µm	% (m/m) ds	3,4			
Voorbehandeling					
Cryogeen malen AS3000		Uitgevoerd			
Bodemkundige analyses					
Droge stof	% (m/m)	89,9			
Organische stof	% (m/m) ds	<0,5			
Gloeirest	% (m/m) ds	99,6			
Korrelgrootte < 2 µm (Lutum)	% (m/m) ds	3,4			
Metalen					
Barium (Ba)	mg/kg ds	<15			
Cadmium (Cd)	mg/kg ds	<0,17 -	0,33	3,8	7,2
Kobalt (Co)	mg/kg ds	<4,0 -	4,9	34	62
Koper (Cu)	mg/kg ds	<5,0 -	19	55	92
Kwik (Hg)	mg/kg ds	<0,050 -	0,11	13	25
Molybdeen (Mo)	mg/kg ds	<1,5 -	1,5	96	190
Nikkel (Ni)	mg/kg ds	3,2 -	13	26	38
Lood (Pb)	mg/kg ds	<13 -	32	180	340
Zink (Zn)	mg/kg ds	<17 -	61	190	310
Minerale olie					
Minerale olie (C10-C12)	mg/kg ds	--			
Minerale olie (C12-C16)	mg/kg ds	--			
Minerale olie (C16-C21)	mg/kg ds	--			
Minerale olie (C21-C30)	mg/kg ds	--			
Minerale olie (C30-C35)	mg/kg ds	--			
Minerale olie (C35-C40)	mg/kg ds	--			
Minerale olie totaal (C10-C40)	mg/kg ds	<38 -	38	520	1000
Polychloorbifenylen, PCB					
PCB 28	mg/kg ds	<0,0010			
PCB 52	mg/kg ds	<0,0010			
PCB 101	mg/kg ds	<0,0010			
PCB 118	mg/kg ds	<0,0010			
PCB 138	mg/kg ds	<0,0010			
PCB 153	mg/kg ds	<0,0010			
PCB 180	mg/kg ds	<0,0010			
PCB (som 7) (factor 0,7)	mg/kg ds	0,0049 *	0,004	0,1	0,2
Polycyclische Aromatische Koolwaterstoffen, PAK					
Naftaleen	mg/kg ds	<0,050			
Fenantheen	mg/kg ds	<0,050			
Anthraceen	mg/kg ds	<0,050			
Fluorantheen	mg/kg ds	<0,050			
Benzo(a)anthraceen	mg/kg ds	<0,050			
Chryseen	mg/kg ds	<0,050			
Benzo(k)fluorantheen	mg/kg ds	<0,050			
Benzo(a)pyreen	mg/kg ds	<0,050			
Benzo(ghi)peryleen	mg/kg ds	<0,050			
Indeno(123-cd)pyreen	mg/kg ds	<0,050			
PAK VROM (10) (factor 0,7)	mg/kg ds	0,35 -	1,5	21	40
Legenda	Toetsing met gemeten org.stof en lutum				
#	Niet getoetst				
-	Aangenomen waarde				
*	<= Streefwaarde/AW				
**	> Streefwaarde/AW				
***	> Tussenwaarde				
***	> Interventiewaarde				

Toetsing	S&I waarden 2009				
Certificaatnummer	2010006102	Uw ordernummer			
Projectnummer	09247901A	Bemonsteringsdatum		15-01-2010	
Monsternemer	R.G.H. Theelen				
	Ordernummer	5173402			
	Monsterschr.	M03			
Analyse	Eenheid	1	Streefsw./AW2000	Tussenw.	Interventiew.
Organische stof	% (m/m) ds	0.5 #			
Lutum < 2 um	% (m/m) ds	3.4 #			
Voorbehandeling					
Cryogeen malen AS3000		Uitgevoerd			
Bodemkundige analyses					
Droge stof	% (m/m)	93,5			
Minerale olie					
Minerale olie (C10-C12)	mg/kg ds	--			
Minerale olie (C12-C16)	mg/kg ds	--			
Minerale olie (C16-C21)	mg/kg ds	--			
Minerale olie (C21-C30)	mg/kg ds	--			
Minerale olie (C30-C35)	mg/kg ds	--			
Minerale olie (C35-C40)	mg/kg ds	--			
Minerale olie totaal (C10-C40)	mg/kg ds	<38 -	38	520	1000
Chromatogram olie (GC)		Zie bijl.			
Legenda	Toetsing met gemeten org.stof en lutum				
	Niet getoetst				
#	Aangenomen waarde				
-	<= Streefwaarde/AW				
*	> Streefwaarde/AW				
**	> Tussenwaarde				
***	> Interventiewaarde				

Toetsing	S&I waarden 2009		
Certificaatnummer	2010009702	Uw ordernummer	
Projectnummer	09247901A	Bemonsteringsdatum	22-01-2010
Monsternemer	Wielie Selen		

Analyse	Ordernummer	5186085			
Metalen	Monsteromschr.	W01:PB1			
	Eenheid	1	Streefsw./AW2000	Tussenw.	Interventiew.
Barium (Ba)	µg/L	190 *	50	340	630
Cadmium (Cd)	µg/L	<0,80 -	0,4	3,2	6
Kobalt (Co)	µg/L	<5,0 -	20	60	100
Koper (Cu)	µg/L	<15 -	15	45	75
Kwik (Hg)	µg/L	<0,050 -	0,05	0,18	0,3
Molybdeen (Mo)	µg/L	<3,6 -	5	150	300
Nikkel (Ni)	µg/L	<15 -	15	45	75
Lood (Pb)	µg/L	<15 -	15	45	75
Zink (Zn)	µg/L	<60 -	65	430	800
Vluchtige Aromatische Koolwaterstoffen					
Benzeen	µg/L	<0,20 -	0,2	15	30
Tolueen	µg/L	<0,30 -	7	500	1000
Ethylbenzeen	µg/L	<0,30 -	4	77	150
o-Xyleen	µg/L	<0,10			
m,p-Xyleen	µg/L	<0,20			
Xylenen (som) factor 0,7	µg/L	0,21 *	0,2	35	70
BTEX (som)	µg/L	<1,1			
Naftaleen	µg/L	<0,050 -	0,01	35	70
Styreen	µg/L	<0,30 -	6	150	300
Vluchtige organische chloorkoolwaterstoffen					
Dichloormethaan	µg/L	<0,20 -	0,01	500	1000
Trichloormethaan	µg/L	<0,60 -	6	200	400
Tetrachloormethaan	µg/L	<0,10 -	0,01	5	10
Trichlooretheen	µg/L	<0,60 -	24	260	500
Tetrachlooretheen	µg/L	<0,10 -	0,01	20	40
1,1-Dichloorethaan	µg/L	<0,60 -	7	450	900
1,2-Dichloorethaan	µg/L	<0,60 -	7	200	400
1,1,1-Trichloorethaan	µg/L	<0,10 -	0,01	150	300
1,1,2-Trichloorethaan	µg/L	<0,10 -	0,01	65	130
cis 1,2-Dichlooretheen	µg/L	<0,10			
trans 1,2-Dichlooretheen	µg/L	<0,10			
CKW (som)	µg/L	<3,2			
1,1-Dichlooretheen	µg/L	<0,10 -	0,01	5	10
Dichloorpropanen som factor 0,7	µg/L	0,52 -	0,8	40	80
1,2-Dichloorethenen (Som) factor 0,7	µg/L	0,14 *	0,01	10	20
Vinylechloride	µg/L	<0,10 -	0,01	2,5	5
1,1-Dichloorpropaan	µg/L	<0,25			
1,2-Dichloorpropaan	µg/L	<0,25			
1,3-Dichloorpropaan	µg/L	<0,25			
Tribroommethaan	µg/L	<2,0			630
Minerale olie					
Minerale olie (C10-C12)	µg/L	--			
Minerale olie (C12-C16)	µg/L	--			
Minerale olie (C16-C21)	µg/L	--			
Minerale olie (C21-C30)	µg/L	--			
Minerale olie (C30-C35)	µg/L	--			
Minerale olie (C35-C40)	µg/L	--			
Minerale olie totaal (C10-C40)	µg/L	<100 -	50	330	600

Legenda

#	Niet getoetst
-	Aangenomen waarde
*	<= Streefwaarde/AW
**	> Streefwaarde/AW
***	> Tussenwaarde
***	> Interventiewaarde

BIJLAGE 4

Algemene achtergrondinformatie

1. Verklarende woordenlijst

Achtergrondgehalte: concentratie van een stof binnen een bepaald gebied die als 'normaal' wordt beschouwd. Het achtergrondgehalte kan zijn vastgesteld door de gemeente en/of bevoegd gezag.

Bodem: grond en grondwater

Bodembelasting: het proces waarbij verontreinigende stoffen op of in de bodem terecht komen. In het spraakgebruik worden de termen bodembelasting en bodemverontreiniging vaak ten onrechte door elkaar gebruikt. Er wordt onderscheid gemaakt tussen:

- *Plaatselijke bodembelasting:* een, in relatie tot de onderzoeksschaal, ruimtelijk beperkte (kern)belasting van de bodem (hoeveelheid aan verontreinigende stoffen die per tijdseenheid en per oppervlakte-eenheid op of in de bodem terecht komen)
- *Diffuse bodembelasting:* een, in relatie tot de onderzoeksschaal, gelijkmatige belasting van de bodem

Bodemverontreiniging: situatie waarbij stoffen zich op een zodanige wijze in de bodem bevinden, dat deze stoffen zich met de bodem kunnen vermengen, met de bodem kunnen reageren, zich in de bodem kunnen verspreiden en/of ongecontroleerd kunnen verplaatsen en één of meer van de functionele eigenschappen, die de bodem voor mens, plant of dier heeft, verminderen of bedreigen (hoeveelheid aan verontreinigende stoffen per volume eenheid bodemmateriaal).

Deellocatie: een deel van een locatie waarop een afzonderlijke onderzoekshypothese en onderzoeksstrategie van toepassing is waarbij de indeling in deellocaties is gebaseerd op de potentieel verontreinigende activiteiten.

Heterogeen verdeelde verontreinigende stof: een verontreinigende stof die wordt gekenmerkt door matig tot veel variatie op de schaal van monsterneming

Homogeen verdeelde verontreinigende stof: een verontreinigende stof die wordt gekenmerkt door geen of weinig variatie op de schaal van monsterneming

Hypothese: in het verkennend en het nader onderzoek gebruikt gebruikte term die betrekking heeft op aannames die verband houden met de verontreinigingssituatie

Kern: centrum van de ruimtelijke heterogeen verdeelde concentratie van verontreinigende stoffen

Mengmonster: een monster dat is verkregen door het mengen van afzonderlijke grepen of monsters en waarvan na een juiste wijze van monstervoorbehandeling slechts een (klein) deel wordt geanalyseerd.

m-mv: meter minus maaiveld.

Nader onderzoek: onderzoek in het kader van de saneringsparagraaf van de Wet bodembescherming volgend op het verkennend onderzoek, waarbij het vermoeden van ernstige bodemverontreiniging is geconstateerd. Het doel is het vaststellen van de aard en concentratie van de verontreinigende stoffen en de omvang van de bodemverontreiniging om, in het licht van de (potentiële) mogelijkheden van blootstelling en verspreiding, te bepalen of er sprake is van een geval van ernstige bodemverontreiniging en om de urgentie van de sanering vast te stellen.

Nulsituatie-onderzoek: een referentiekader voor eventueel toekomstige bodemverontreinigingen, dat in het kader van de Wet Milieubeheer opgelegd kan worden. Voortvloeiend uit activiteiten binnen de inrichting dienen plaatsen die in de toekomst verontreinigd kunnen worden, te worden onderzocht op het voorkomen van de stoffen die deze verontreinigingen kunnen veroorzaken. Verontreinigingen die optreden na het nulsituatie-onderzoek *moeten* terstond worden opgeruimd. Bevoegd gezag is veelal de gemeente. Deze geeft in de milieuvergunning vaak aan dat de onderzoeksopzet - hier basisdocument - door het bedrijf ter goedkeuring dient te worden aangeboden aan het bevoegd gezag. **Indien vanwege de bouw- en/of milieuvergunning bodemonderzoek dient te worden uitgevoerd, is het raadzaam het basisdocument ter beoordeling aan bevoegd gezag voor te leggen.**

NEN 5740: bodemonderzoeksprotocol volgens de Nederlandse Norm 5740. In de hedendaagse praktijk, het algemeen toegepaste protocol voor inventariserend bodemonderzoek op verdachte en niet-verdachte locaties. Voor *bouwvergunningen* wordt vaak onderzoek volgens dit protocol verlangd. Het Nulsituatie/BSB-onderzoeksprotocol is opgenomen in deze NEN 5740.

Onderzoekshypothese: veronderstelling over de ruimtelijke verdeling van de verontreinigende stof in het betreffende bodemcompartiment die wordt gebruikt voor het bepalen van de onderzoeksstrategie. De onderzoekshypothese wordt opgebouwd op basis van een aantal separate aannames die elk een specifiek deel van het verontreinigingsproces beschrijven.

Onderzoekslocatie voor het bodemonderzoek: het geografische gebied waar daadwerkelijk bodemonderzoek (verrichten boringen, plaatsen peilbuizen, analyseren grond- en grondwatermonsters) plaatsvindt.

Onderzoekslocatie voor het vooronderzoek: het geografische gebied waarover een besluit moet worden genomen.

Onverdachte deellocatie: plaats waar geen bodemverontreiniging wordt verwacht. Voor grootschalige onverdachte locaties (>1 ha) geldt een afwijkende onderzoeksstrategie. Het bevoegd gezag is de provincie of één van de grote(re) gemeenten.

Plaatselijke bodembelasting met een verwachte duidelijke verontreinigingskern: een, in relatie tot de onderzoeksschaal, ruimtelijk beperkte (kern)belasting van de bodem. De potentieel verontreinigende activiteit heeft naar verwachting geleid tot een verdeling van de verontreinigende stoffen in de bodem met een duidelijke verontreinigingskern. De maximale oppervlakte van de kern is 1.000 m².

Potentieel verontreinigende activiteiten: activiteiten die kunnen leiden tot bodembelasting, met als mogelijk gevolg bodemverontreiniging.

Verdachte deellocatie: plaats op het bedrijfsterrein waar mogelijkwerwijs bodemverontreiniging is of kan ontstaan.

Verhardingslaag (niet-doordringbaar): een verhardingslaag die ten behoeve van het onderzoek niet kan, of zo min mogelijk, moet worden doorboord ten behoeve van het verkrijgen van grondmonsters uit de onder de niet-doordringbare verhardingslaag liggende bodem. De niet-doordringbare verhardingslaag wordt niet tot de grond of bodem gerekend.

Verkenkend (bodem)onderzoek: een bodemonderzoek dat ten doel heeft met een relatief geringe onderzoeksinspanning vast te stellen of op een bepaalde locatie bodemverontreiniging aanwezig is.

Vooronderzoek: het verzamelen van informatie over het vroegere gebruik en het huidige gebruik, onder meer gericht op het vinden van mogelijke bronnen van bodembelasting. Evenals het verzamelen van informatie over het toekomstige gebruik, de bodemopbouw en geohydrologie en financieel/juridische aspecten met betrekking tot een bepaald geografisch gebied. Op basis van de verzamelde gegevens wordt een totaalbeeld gevormd en worden conclusies getrokken over de afbakening van het geografische besluitvormingsgebied, de afbakening van de onderzoekslocatie voor het bodemonderzoek, de onderverdeling van de onderzoekslocatie voor het bodemonderzoek in deellocaties en de te hanteren onderzoekshypothese per deellocatie.

Vooronderzoeksgebied: het geografische gebied waarop het vooronderzoek betrekking heeft.

WBB: Wet Bodembescherming. Geeft de regels voor onderzoek en sanering. Onder andere voor het verplichte bodemonderzoek naar historische verontreinigingen op bedrijfsterreinen (AMVB 'verplicht bodemonderzoek'). Het bevoegd gezag is de provincie of één van de grote(re) gemeenten.

2. Onderzoeksmethodiek

In onderhavige bijlage wordt omschreven welke technieken door HMB B.V. worden toegepast ter bemonstering van grond en grondwater. De bemonstering, conservering en verpakking worden uitgevoerd volgens de Nederlandse Normen (NEN) en de Nederlandse Praktijk Richtlijnen van het Ministerie van VROM (NPR). Tevens wordt, behoudens enkele uitzonderingen, gewerkt conform Het veldonderzoek is uitgevoerd conform de Beoordelingsrichtlijn voor het SIKB-procescertificaat voor veldwerk bij milieuhygiënisch bodemonderzoek (BRL- SIKB-2000) en de bijbehorende protocollen van de Vereniging Kwaliteitsborging Bodemonderzoek (VKB).

2.1. Boringen tot aan de grondwaterspiegel

Voor het uitvoeren van de handboringen worden diverse typen boren gebruikt. Het meest wordt gebruik gemaakt van de Edelmanboor. In vrijwel alle bodemtypen worden Edelmanboren met een diameter van 3, 5, 7 en 10 cm toegepast. De boren van 5 en 7 cm worden vooral ten behoeve van het nemen van grondmonsters gebruikt. Afhankelijk van de grondslag kunnen ook andere boren worden ingezet, zoals de grindboor, riverside- en gutsboor.

2.2. Boringen onder de grondwaterspiegel

Bij het boren tot circa 2 meter onder de grondwaterspiegel wordt een zuigerboor toegepast. In geval van boringen tot grotere diepten wordt een gesloten mantelbuis gebruikt van waaruit de grond met een pulsboor of met een Edelmanboor omhoog gehaald wordt. In sterk cohesieve bodemlagen (leem, klei) kan de grond onder de mantelbuis met een Edelmanboor worden weggeboord. De pulsboor is inzetbaar in matig tot goed doorlatende gronden (bijv. zandgrond). Om technische redenen wordt soms leidingwater toegevoegd. De hoeveelheid toegevoegd water wordt uiteraard tot een minimum beperkt. In de praktijk kan met de pulsapparatuur handmatig tot een diepte van circa 30 m-mv geboord worden.

2.3. Het plaatsen van waarnemingsfilters

Voor het nemen van grondwatermonsters worden PVC waarnemingsfilters (loodvrij) in het boorgat geplaatst met een diameter van 3,4 cm. Het waarnemingsfilter bestaat uit een geperforeerd deel (het filter) en een blind bovenstuk tot aan het maaiveld. Het filter is met een niet-gelijmde mofverbinding aan het bovenstuk verbonden. Om het geperforeerde deel bevindt zich aan de buitenzijde een gewassen nylon filterkous. Tot 0,5 m boven het filter wordt een omstorting met filtergrind aangebracht.

De bovenkant van het filter ter bemonstering van het freatisch grondwater wordt afhankelijk van het doel van het onderzoek snijdend met of 0,5 á 1 meter beneden grondwaterniveau geplaatst. Om eventueel aanwezige slecht doorlatende bodemlagen (bijv. klei, leem, veen) te herstellen en om verontreiniging van het grondwater van bovenaf te vermijden, wordt het boorgat op de betreffende diepte afgedicht met zwekllei (bentoniet).

Bij de constatering van een olie-drijfslag wordt gebruik gemaakt van een mantelbuis met een diameter van circa 10 cm. Deze mantelbuis (verloren casing) blijft in het boorgat achter en dient om contaminatie van de peilbuis met olie te voorkomen. Indien bemonstering van de drijfslag gewenst is wordt een tweede filter ter hoogte van de grondwaterspiegel geplaatst.

De filters worden direct na plaatsing schoon gepompt waarbij een hoeveelheid van drie maal de boorgathoud wordt aangehouden. Na het schoonpompen wordt een wachtperiode van minstens 1 week in acht genomen voordat het grondwater wordt bemonsterd.

2.4. Het nemen van grondmonsters

Van de bij de boringen vrijkomende grond worden in beginsel van specifieke bodemlagen of verontreinigingen representatieve monsters samengesteld. Bij het ontbreken van onderscheidende lagen wordt iedere laag van 50 cm dikte apart bemonsterd. In het veld worden glazen monsterpotten geheel gevuld met het monstermateriaal. De monsterpotten worden opgeslagen in een koele ruimte (ca. 5 °C) en 1 maand bewaard voor eventuele aanvullende analyses.

Bij de uitvoering van het veldwerk wordt gebruik gemaakt van een olie-indicatietest, de zogenaamde "olie op waterproef". Bij deze proef wordt een grondmonster in het water gedompeld. Een met olie verontreinigd grondmonster in het water geeft een zichtbare oliefilm op dit water. De omvang van de oliefilm alsmede de gevormde kleuringen geven een indicatie betreffende de aard en mate van de aanwezige olieverontreinigingen.

2.5. Het nemen van grondwatermonsters

Voordat de watermonsters worden genomen, worden de waarnemingsfilters doorgepompt. Bij het doorpompen wordt gebruik gemaakt van een slangenpomp of een centrifugaalpomp. De monsterneming geschiedt met een slangenpomp. Bij de bemonstering wordt bij ieder waarnemingsfilter een nieuwe polyetheen slang gebruikt ter voorkoming van het overbrengen van verontreinigingen naar andere monsterpunten. De glazen monsterflessen krijgen vooraf een voorbehandeling afhankelijk van de te onderzoeken verbindingen. De flessen worden direct na bemonstering gekoeld (5 °C) en vervoerd naar het laboratorium.

3. Analysemethoden

Analyse van grond-, slib- en grondwatermonsters op verschillende elementen en verbindingen wordt in principe uitgevoerd volgens de Nederlandse Normen (NEN) en de Nederlandse Praktijk Richtlijnen (NPR) of daarvan afgeleide methoden op het laboratorium van Analytico Milieu B.V. te Barneveld. Tevens vindt een voorbehandeling van de analysemonsters plaats conform de SIKB Accreditatie Schema 3000 (AS3000). De specificatie van de analysemethoden is bij HMB B.V. bekend. Meer dan 98% van alle analysemethoden valt onder de RvA accreditatie van het laboratorium. Tevens participeert het laboratorium in nationale en internationale ringonderzoeken.

Elk element of verbinding kan tot een bepaalde grens worden aangetoond. Deze aantoonbaarheidsgrens (of detectiegrens) wordt gedefinieerd als de laagste concentratie van een component in een monster waarvan de aanwezigheid (kwalitatief) met de desbetreffende verrichting nog betrouwbaarheid kan worden vastgesteld.

4. Betrouwbaarheid

Bodemonderzoeken worden op zorgvuldige wijze verricht volgens de algemeen gebruikelijke inzichten en methoden. Het gehele proces van offerte tot en met rapportage is geborgd in een door Lloyd's Register Quality Assurance gecertificeerd ISO 9001 (2000) systeem.

HMB B.V. streeft bij elk bodem- en/of grondwateronderzoek naar een optimale representativiteit. Echter, een dergelijk onderzoek is gebaseerd op het verrichten van een beperkt aantal boringen en het nemen van een beperkt aantal monsters. Hierdoor blijft het mogelijk, dat plaatselijke afwijkingen in de samenstelling van grond en/of grondwater aanwezig zijn, welke tijdens het onderzoek niet naar voren zijn gekomen.

HMB B.V. is niet aansprakelijk voor hieruit voortvloeiende schade of gevolgen van welke aard ook.

Hierbij wordt er tevens op gewezen, dat het uitgevoerde bodemonderzoek een momentopname is. Beïnvloeding van grond- en grondwaterkwaliteit zal ook plaats kunnen vinden na uitvoering van dit onderzoek, bijvoorbeeld door bouwrijp maken of aanvoer van grond van elders.

Naarmate een langere tijd is verlopen na uitvoering van het onderzoek, dient men meer voorzichtigheid te betrachten en voorbehoud te maken bij het gebruik van de onderzoeksresultaten.

BIJLAGE 5

Toetsingskader

Het in de navolgende tabel weergegeven toetsingskader, met betrekking tot de toelaatbare gehalten van verschillende stoffen in de grond, is gepubliceerd in de Regeling bodemkwaliteit (bijlage B, d.d. 13 december 2007) en de Circulaire bodemsanering 2009 zoals gewijzigd op 7 april 2009 afkomstig van het Directoraat-generaal milieubeheer (VROM).

Het aangeven van normen wordt bemoeilijkt door het feit, dat de natuurlijke gehalten van verschillende stoffen in de grond en het grondwater nogal sterk variëren en afhankelijk zijn van plaatselijke omstandigheden (onder andere van de bodemsamenstelling). Bovendien hangt het eventuele risico, dat een bodemverontreiniging met zich meebrengt voor de volksgezondheid en/of milieu, niet alleen af van de aard en concentratie van de verontreinigde stoffen, maar ook van de lokale verontreinigingssituatie en de functie c.q. het gebruik van de bodem (woonbebouwing, waterwinning, industrieterrein).

Het inschatten van de risico's voor de volksgezondheid en voor de aantasting van het milieu moet gebaseerd zijn op een integrale beoordeling van de bovengenoemde aspecten.

In de tabel 'Normwaarden voor microverontreinigingen in de vaste bodem en het grondwater' is het toetsingskader weergegeven, afkomstig van de Regeling bodemkwaliteit en de Circulaire bodemsanering 2009 afkomstig van het Directoraat-generaal milieubeheer (VROM). In de tabel staat een toetsingskader voor een aantal verontreinigende stoffen vermeld, waarbij men onderscheid maakt in twee toetsingswaarden, namelijk achtergrondwaarden en interventiewaarden.

- De **streef-/achtergrondwaarde** geldt als referentiewaarde en komt overeen met de gemiddelde achtergrondconcentratie of met de detectiegrens (bij milieuvreemde stoffen).
- De **interventiewaarde** is te beschouwen als de toetsingswaarde, waarboven, afhankelijk van de situatie, veelal een sanering (-sonderzoek) wordt uitgevoerd, nadat een eventueel (nader) onderzoek is afgerond.

Nader onderzoek dient plaats te vinden, wanneer het rekenkundig gemiddelde van de achtergrond- en interventiewaarde ((achtergrond- + interventiewaarde)/2) wordt overschreden.

Tabel: Normwaarden voor microverontreinigingen in de vaste bodem en het grondwater

Stof (1)	Grond/sediment (mg/kg droge stof)				Grondwater (µg/l)	
	AW		IW		Ondiep (< 10 m-mv)	
	SB	L en H gecorrigeerd (d)	SB	L en H gecorrigeerd (d)	SW (2)	IW
Metalen						
antimoon (Sb)	4,0*	4,0	22	22	-	20
arsen (As)	20	10,3 + 0,28(L+H)	76	39,3 + 1,05(L+H)	10	60
barium (Ba)	190**	36,8 + 6,13L	920**	178,1 + 29,68L	50	625
cadmium (Cd)	0,6	0,31+0,005(L+3H)	13	6,62 + 0,116(L+3H)	0,4	6
chrom (Cr)	55	27,5 + 1,1L	180	90 + 3,6L	1	30
kobalt (Co)	15	3,3 + 0,467L	190	42,2 + 5,91L	20	100
koper (Cu)	40	16,7 + 0,67(L+H)	190	79,2 + 3,17(L+H)	15	75
kwik (Hg) anorganisch	0,15	0,1 + 0,0008(2L+H)	36	23,84 + 0,203(2L+H)	0,05	0,3
lood (Pb)	50	29,4 + 0,59(L+H)	530	311,8 + 6,24(L+H)	15	75
molybdeen (Mo)	1,5*	1,5	190	190	5	300
nikkel (Ni)	35	10 + L	100	28,6 + 2,86L	15	75
tin (Sn)	6,5	1,37 + 0,205L	-	-	-	-
vanadium (V)	80	22,9 + 2,29L	-	-	-	-
zink (Zn)	140	50 + 1,5(2L+H)	720	257 + 7,7(2L+H)	65	800
Overige anorganische verbindingen						
chloride (mg Cl/l) (3)	-	-	-	-	100.000	-
cyaniden-vrij (4)	3,0	3,0	20	20	5	1.500
cyaniden-complex (5)	5,5	5,5	50	50	10	1.500
thiocyanaten (som)	6,0	6,0	20	20	-	1.500
Aromatische verbindingen						
benzeen	0,2*	0,02H	1,1	0,11H	0,2	30
ethylbenzeen	0,2*	0,02H	110	11H	4	150
tolueen	0,2*	0,02H	32	3,2H	7	1.000
xylenen (som)	0,45*	0,045H	17	1,7H	0,2	70
styreen (vinylbenzeen)	0,25*	0,025H	86	8,6H	6	300
fenol	0,25	0,025H	14	1,4H	0,2	2.000
cresolen (som)	0,3*	0,03H	13	1,3H	0,2	200
dodecylbenzeen	0,35*	0,035H	-	-	-	-
aromatische oplosmiddelen (som) (6)	2,5*	0,25H	-	-	-	-
Polycyclische aromatische koolwaterstoffen (PAK) (7)						
naftaleen	-	-	-	-	0,01	70
fenantreen	-	-	-	-	0,003*	5
antraceen	-	-	-	-	0,0007*	5
fluorantheen	-	-	-	-	0,003	1
chryseen	-	-	-	-	0,003*	0,2
benzo(a)antraceen	-	-	-	-	0,0001*	0,5
benzo(a)pyreen	-	-	-	-	0,0005*	0,05
benzo(k)fluorantheen	-	-	-	-	0,0004*	0,05
indeno(1,2,3cd)pyreen	-	-	-	-	0,0004*	0,05
benzo(ghi)perylene	-	-	-	-	0,0003	0,05
PAK (som 10) (8, 9)	1,5	0,15H (7)	40	4H (7)	-	-
Gechloroerde koolwaterstoffen						
a. (vluchtige)						
chloorkoolwaterstoffen						
monochlooretheen	0,1*	0,01H	0,1	0,01H	0,01	5
(vinylchloride) (8)						
dichloormethaan	0,1	0,01H	3,9	0,39H	0,01	1.000
1,1-dichloorethaan	0,2*	0,02H	15	1,5H	7	900
1,2-dichloorethaan	0,2*	0,02H	6,4	0,64H	7	400
1,1-dichlooretheen (8)	0,3*	0,03H	0,3	0,03H	0,01	10
1,2-dichlooretheen (som)	0,3*	0,03H	1	0,1H	0,01	20
dichloorpropanen (som)	0,8*	0,08H	2	0,2H	0,8	80
trichloormethaan (chloroform)	0,25*	0,025H	5,6	0,56H	6	400
1,1,1-trichloorethaan	0,25*	0,025H	15	1,5H	0,01	300
1,1,2-trichloorethaan	0,3*	0,03H	10	1,0H	0,01	130
trichlooretheen (Tri)	0,25*	0,025H	2,5	0,25H	24	500
tetrachloormethaan (Tetra)	0,3*	0,03H	0,7	0,07H	0,01	10
tetrachlooretheen (Per)	0,15	0,015H	8,8	0,88H	0,01	40
b. chloorbenzenen (9)						
monochloorbenzeen	0,2*	0,02H	15	1,5H	7	180
dichloorbenzenen (som)	2,0*	0,2H	19	1,9H	3	50
trichloorbenzenen (som)	0,015*	0,0015H	11	1,1H	0,01	10
tetrachloorbenzenen (som)	0,009*	0,0009H	2,2	0,22H	0,01	2,5
pentachloorbenzeen	0,0025	0,00025H	6,7	0,67H	0,003	1
hexachloorbenzeen	0,0085	0,00085H	2,0	0,2H	0,00009*	0,5
c. chloorfenolen (9)						
monochloorfenolen (som)	0,045	0,0045H	5,4	0,54H	0,3	100
dichloorfenolen (som)	0,2*	0,02H	22	2,2H	0,2	30
trichloorfenolen (som)	0,003*	0,0003H	22	2,2H	0,03*	10
tetrachloorfenolen (som)	0,015*	0,0015H	21	2,1H	0,01*	10
pentachloorfenol	0,003*	0,0003H	12	1,2H	0,04*	3
d. polychloorbifenylen (PCB)						
PCB (som 7)	0,02	0,002H	1	0,1H	0,01*	0,01
e. overige gechloroerde koolwaterstoffen						
monochlooranilinen (som)	0,2*	0,02H	50	5,0H	-	30
pentachlooraniline	0,15*	0,015H	-	-	-	-
dioxine (som 1-TEQ) (10)	0,000055*	0,0000055H	0,00018	0,000018H	-	Nv(6)
chloornaftaleen (som)	0,07*	0,007H	23	2,3H	-	6

Stof (1)	Grond/sediment (mg/kg droge stof)				Grondwater (µg/l)	
	AW		IW		Ondiep (< 10 m-mv)	
	SB	L en H gecorrigeerd (d)	SB	L en H gecorrigeerd (d)	SW (2)	IW
Bestrijdingsmiddelen						
a. organochloor- bestrijdingsmiddelen						
chlooraard (som)	0,002	0,0002H	4	0,4H	0,02 ng/l*	0,2
DDT (som)	0,2	0,02H	1,7	0,17H	-	-
DDE (som)	0,1	0,01H	2,3	0,23H	-	-
DDD (som)	0,02	0,002H	34	3,4H	-	-
DDT/DDE/DDD (som)	-	-	-	-	0,004 ng/l*	0,01
aldrin	-	-	0,32	0,032H	0,009 ng/l*	-
dieldrin	-	-	-	-	0,1 ng/l*	-
endrin	-	-	-	-	0,04 ng/l*	-
drins (som)	0,015	0,0015H	4	0,4H	-	0,1
α-endosulfan	0,0009	0,00009H	4	0,4H	0,2 ng/l*	5
α-HCH	0,001	0,0001H	17	1,7H	33 ng/l*	-
β-HCH	0,002	0,0002H	1,6	0,16H	8 ng/l	-
γ-HCH (lindaan)	0,003	0,0003H	1,2	0,12H	9 ng/l	-
HCH-verbindingen (som)	-	-	-	-	0,05	1
heptachloor	0,0007	0,00007H	4	0,4H	0,005 ng/l*	0,3
heptachloorepoxide (som)	0,002	0,0002H	4	0,4H	0,005 ng/l*	3
hexachloorbutadieen	0,003*	0,0003H	-	-	-	-
organochloorhoudende bestrijdingsmiddelen (som landbodem)	0,4	0,04H	-	-	-	-
b. organofosfor-pesticiden						
azinfos-methyl	0,0075*	0,00075H	-	-	-	-
c. organotin bestrijdingsmiddelen						
organotin verbindingen (som) (11)	0,15	0,015H	2,5	0,25H	0,05*-16 ng/l	0,7
tributyltin (TBT)	0,065	0,0065H	-	-	-	-
d. chloorfenox-azijnzuur herbiciden						
MCPA	0,55*	0,055H	4	0,4H	0,02	50
e. overige bestrijdingsmiddelen						
atrazine	0,035*	0,0035H	0,71	0,071H	29 ng/l	150
carbaryl	0,15*	0,015H	0,45	0,045H	2 ng/l	50
carbofuran (8)	0,017*	0,0017H	0,017	0,0017H	9 ng/l	100
4-chloormethyl-fenolen (som)	0,6*	0,06H	-	-	-	-
niet-chloorhoudende bestrijdingsmiddelen (som)	0,09*	0,009H	-	-	-	-
Overige stoffen						
asbest (12)	-	-	100	100	-	-
cyclohexanon	2,0*	0,2H	150	15H	0,5	15.000
dimethyl ftalaat (13)	0,045*	0,0045H	82	8,2H	-	-
diethylftalaat (13)	0,045*	0,0045H	53	5,3H	-	-
di-isobutylftalaat (13)	0,045*	0,0045H	17	1,7H	-	-
dibutylftalaat (13)	0,07*	0,007H	36	3,6H	-	-
butyl benzylftalaat (13)	0,07*	0,007H	48	4,8H	-	-
Dihexylftalaat (12)	0,07*	0,007H	220	22,0H	-	-
di(2-ethylhexyl)ftalaat (13)	0,045*	0,0045H	60	6,0H	-	-
ftalaten (som) (13)	-	-	-	-	0,5	5
minerale olie (14) (15)	190	19H	5000	500H	50	600
pyridine	0,15*	0,015H	11	1,1H	0,5	30
tetrahydrofuran	0,45	0,045H	7	0,7H	0,5	300
tetrahydrothiofeen	1,5*	0,15H	8,8	0,88H	0,5	5.000
tribroommethaan (bromoform)	0,2*	0,02H	75	7,5H	-	630
ethylenglycol	5,0	0,5H	-	-	-	-
diethyleenglycol	8,0	0,8H	-	-	-	-
acrylonitril	2,0*	0,2H	-	-	-	-
formaldehyde	2,5*	0,25H	-	-	-	-
isopropanol (2-propanol)	0,75	0,075H	-	-	-	-
methanol	3,0	0,3H	-	-	-	-
butanol (1-butanol)	2,0*	0,2H	-	-	-	-
butylacetaat	2,0*	0,2H	-	-	-	-
ethylacetaat	2,0*	0,2H	-	-	-	-
methyl-tert-butyl ether (MTBE)	0,2*	0,02H	-	-	-	-
methylethylketon	2,0*	0,2H	-	-	-	-

Verklaring afkortingen

SB	=	Standaardbodem (L= lutumgehalte = 25%, H= humusgehalte = 10%)
AW	=	Achtergrondwaardennormen
IW	=	Interventiewaarden
SW	=	Streefwaarden

Verklaring symbolen

- (1) Voor de definitie van somparameters wordt verwezen naar bijlage N van de Regeling Bodemkwaliteit (VROM, 2007);
- (2) De streefwaarden grondwater voor een aantal stoffen zijn lager dan de vereiste rapportagegrens in AS3000. Dit betekent dat deze Streefwaarden strenger zijn dan het niveau waarop betrouwbaar (routinematig) kan worden gemeten. De laboratoria moeten minimaal voldoen aan de vereiste rapportagegrens in AS3000. Het hanteren van een strengere rapportagegrens mag ook, mits de gehanteerde analysemethode voldoet aan AS3000. Bij het beoordelen van het meetresultaat '< rapportagegrens AS3000' mag de beoordelaar ervan uitgaan dat de kwaliteit van het grondwater voldoet aan de Streefwaarde. Indien het laboratorium een waarde '< dan een verhoogde rapportagegrens' aangeeft (hoger dan de rapportagegrens AS3000), dan dient de betreffende verhoogde rapportagegrens te worden vermenigvuldigd met 0,7. De zo verkregen waarde wordt getoetst aan de Streefwaarde grondwater. Een dergelijke verhoogde rapportagegrens kan optreden bij de analyse van een zeer sterk verontreinigd monster of een monster met afwijkende samenstelling;

- (3) Voor het toepassen van zeezand geldt de norm 200 mg/kg ds. Bij het toepassen van zeezand op plaatsen waar een direct contact is of mogelijk is met brak oppervlaktewater of zeewater met van nature een chloride-gehalte van meer dan 5000 mg/l, geldt voor chloride geen maximale waarde;
 - (4) Bij gehalten die de Achtergrondwaarde overschrijden moet rekening worden gehouden met de mogelijkheid van uitdamping. Wanneer uitdamping naar binnenlucht zou kunnen optreden, moet bij overschrijding van de Achtergrondwaarde worden gemeten in de bodemlucht en moet worden getoetst aan de TCL (Toxicologisch Toelaatbare Concentratie in Lucht);
 - (5) Het gehalte cyanide-complex is gelijk aan het gehalte cyanide-totaal minus het gehalte cyanide-vrij, bepaald conform NEN 6655. Indien geen cyanide-vrij wordt verwacht, mag het gehalte cyanide-complex gelijk worden gesteld aan het gehalte cyanide-totaal (en hoeft dus alleen het gehalte cyanide-totaal te worden gemeten).
 - (6) De Achtergrondwaarde van deze somparameter gaat uit van de aanwezigheid van meerdere van de 15 componenten, die tot deze somparameter worden gerekend (zie bijlage N). De hoogte van de Achtergrondwaarde is gebaseerd op de som van de bepalingsgrenzen vermenigvuldigd met 0,7. Sommige componenten zijn tevens individueel genormeerd. Binnen de somparameter mag de Achtergrondwaarde van de individueel genormeerde componenten niet worden overschreden. Voor de componenten, die niet individueel zijn genormeerd, geldt per component een maximum gehalte van 0,45 mg/kg ds;
 - (7) Voor interventiewaarde PAK wordt geen bodemtypecorrectie voor bodems met een organisch stofgehalte tot 10% en bodems met een organisch stofgehalte boven de 30% toegepast. Voor bodems met een organisch stofgehalte tot 10% wordt een interventiewaarde van 40 mg/kg d.s. en voor bodems met een organisch stofgehalte vanaf 30% een interventiewaarde van 120 mg/kg d.s. gehanteerd. Tussen de 10% en 30% organisch stofgehalte kan gebruik gemaakt worden van de gegeven bodemtypecorrectieformule;
 - (8) De interventiewaarde voor grond voor deze stoffen is gelijk of kleiner dan de bepalingsgrens (intralaboratorium reproduceerbaarheid). Indien de stof wordt aangetoond moeten de risico's nader worden onderzocht. Bij het aantreffen van vinylchloride of 1,1-dichlooretheen in grond moet tevens het grondwater worden onderzocht;
 - (9) Voor grondwater zijn effecten van PAK, chloorbenzenen en chloorfenolen indirect, als fractie van de individuele interventiewaarde, optelbaar (dat wil zeggen 0,5 x interventiewaarde stof A heeft evenveel effect als 0,5 x interventiewaarde stof B). Dit betekent dat een somformule gebruikt moet worden om te beoordelen of van overschrijding van de interventiewaarde sprake is. Er is sprake van overschrijding van de interventiewaarde voor de som van een groep stoffen indien $\sum (C_i/I_i) > 1$, waarbij C_i = gemeten concentratie van een stof uit een betreffende groep en I_i = interventiewaarde voor de betreffende stof uit de betreffende groep;
 - (10) Voor grondwater is er een indicatief niveau voor ernstige verontreiniging;
 - (11) De eenheid voor organotinverbindingen is mg Sn/kg ds;
 - (12) Zijnde het gehalte serpentijnasbest plus tienmaal het gehalte amfiboolasbest. Deze eis bedraagt 0 mg/kg d.s. indien niet is voldaan aan artikel 2, onder b, van het Productenbesluit Asbest;
 - (13) Het is onzeker of de Achtergrondwaarden voor de ftalaten meetbaar zijn. Toekomstige ervaringen moeten uitwijzen of sprake is van een knelpunt;
 - (14) Minerale olie heeft betrekking op de som van de (al dan niet) vertakte alkanen. Indien er enigermate vorm van verontreiniging met minerale olie wordt aangetoond in grond/baggerspecie, dan dient naast het gehalte aan minerale olie ook het gehalte aan aromatische en/of polycyclische aromatische koolwaterstoffen bepaald te worden. Met deze somparameter is om praktische redenen volstaan. Nadere toxicologische en chemische differentiatie wordt bestudeerd;
 - (15) Voor het toepassen van baggerspecie in grootschalige toepassingen geldt voor minerale olie een maximale waarde van 2.000 mg/kg ds;
- * Getalswaarde beneden de detectielimiet/bepalingsondergrens of meetmethode ontbreekt;
- ** Toetsing aan de normen voor barium in grond is sinds april 2009 alleen noodzakelijk bij situaties waar sprake is van een door menselijk handelen veroorzaakte bariumverontreiniging. In alle andere gevallen kan toetsing tot de voorgenomen herziene regelgeving (globaal 2011) achterwege blijven.

Aanvullende opmerkingen


- a. Interventiewaarden voor niet genoemde stoffen
Voor de beoordeling van niet met name genoemde stoffen verdient het aanbeveling een vergelijking te maken met in de tabel vermelde chemisch en toxicologisch verwante stoffen. Voor een aantal niet genoemde stoffen zijn indicatieve niveaus voor ernstige bodemverontreiniging vastgesteld. Tevens kan door tussenkomst van de provincie een verzoek worden gericht aan de regionale inspectie milieuhygiëne om het RIVM in te schakelen voor de afleiding van ad-hoc interventiewaarden.
- b. Omvang verontreiniging
De interventiewaarden gelden als gemiddelde voor een volume van 25 m³ grond/sediment en 100 m³ grondwater. Indien het bij puntbronnen van verontreiniging waarschijnlijk is dat bij het uitblijven van maatregelen op korte termijn (ten hoogste enkele maanden) bodemverontreiniging op genoemde schaal kan optreden, is eveneens sprake van ernstige verontreiniging. Van ernstige bodemverontreiniging kan ook worden gesproken indien de verontreiniging zich zodanig autonoom verspreidt in andere milieu-compartimenten of -objecten dat schadelijke effecten voor volksgezondheid of het milieu kunnen optreden zonder dat zich overschrijding van de interventiewaarden voordoet.
- c. Criterium voor nader onderzoek
In de protocollen voor oriënterend en nader onderzoek komt het criterium 0,5 * (interventiewaarde + streefwaarde) voor om aan te geven dat nader onderzoek noodzakelijk is.
- d. Differentiatie naar grondsoort
De streef- en interventiewaarden voor zware metalen (incl. arseen) in grond/sediment zijn afhankelijk van het lutumgehalte en/of het organische stofgehalte. Bij meetproblemen met lage gehalten organische stof (H) of lutum (L) kan van percentages van 2% H en L uitgegaan worden.
De streef- en interventiewaarden voor organische verbindingen in grond/sediment zijn gerelateerd aan het organische stofgehalte. Voor bodems met H > 30% respectievelijk < 2 worden gehalten van respectievelijk 30% en 2% aangehouden. N.B. voor berekening van de streef- en interventiewaarden voor PAK (10 VROM) geldt dat in afwijking op het vooraanstaande voor bodems met H > 30% en H < 10% gerekend wordt met organische stofgehalten van respectievelijk 30% en 10%.

BIJLAGE 6

Topografische kaart

Kadastrale kaart

Tekening

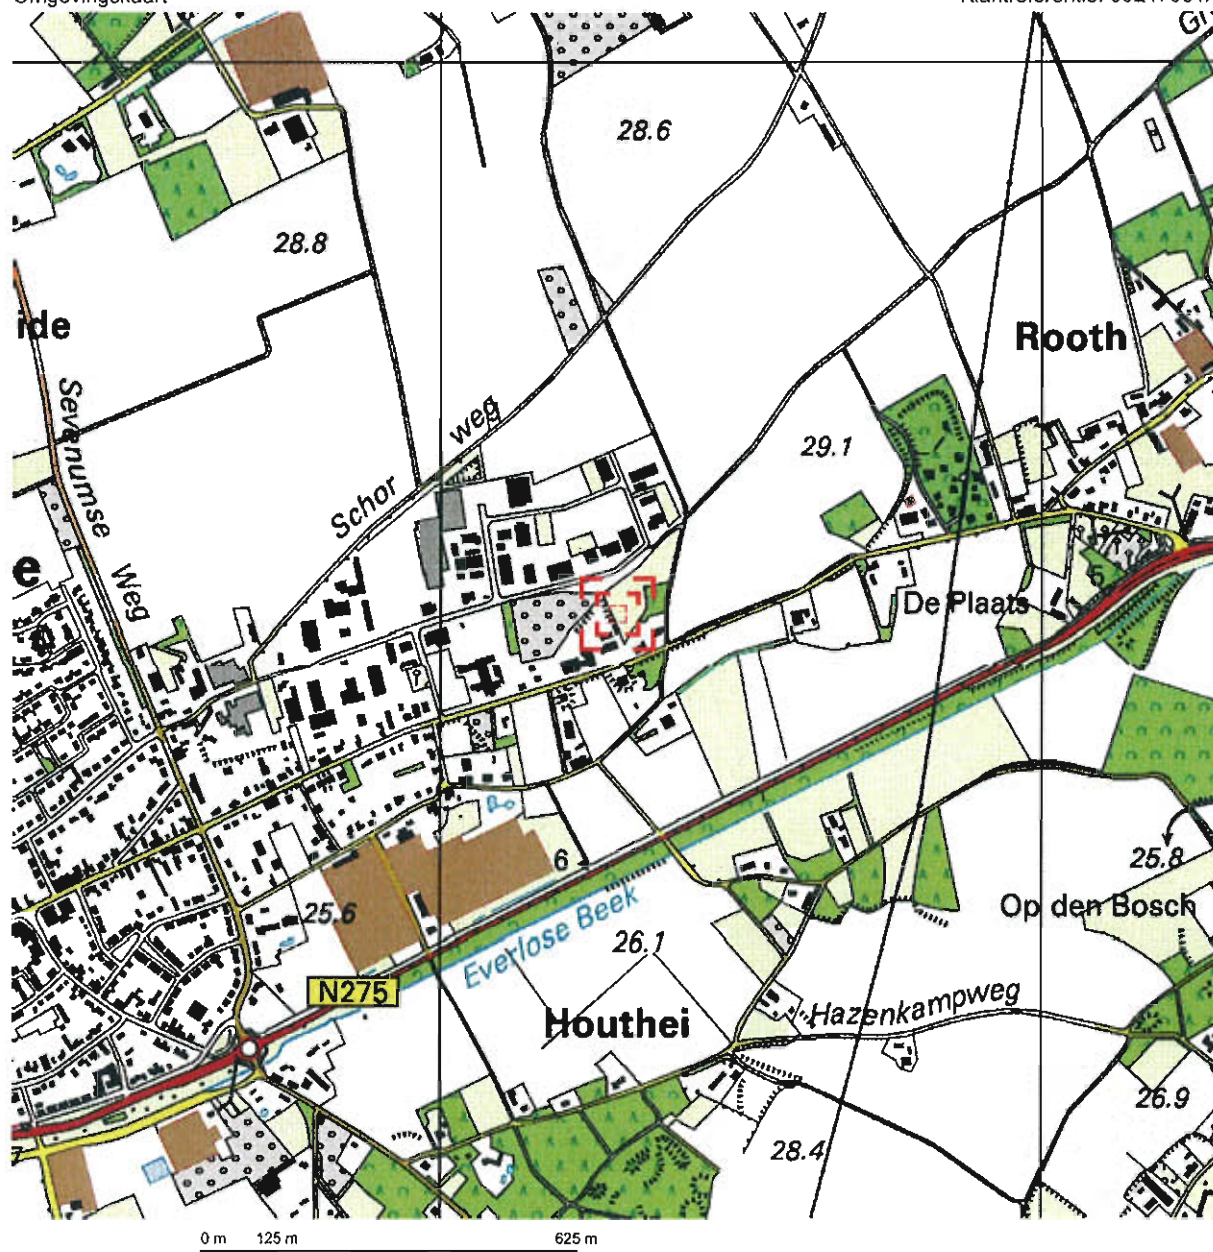


Deze kaart is noordgericht.


Schaal 1: 12500

Hier bevindt zich Kadastraal object MAASBREE R 292

Venloseweg 27, 5993 PH MAASBREE

© De auteursrechten en databankenrechten zijn voorbehouden aan de Topografische Dienst Kadaster.

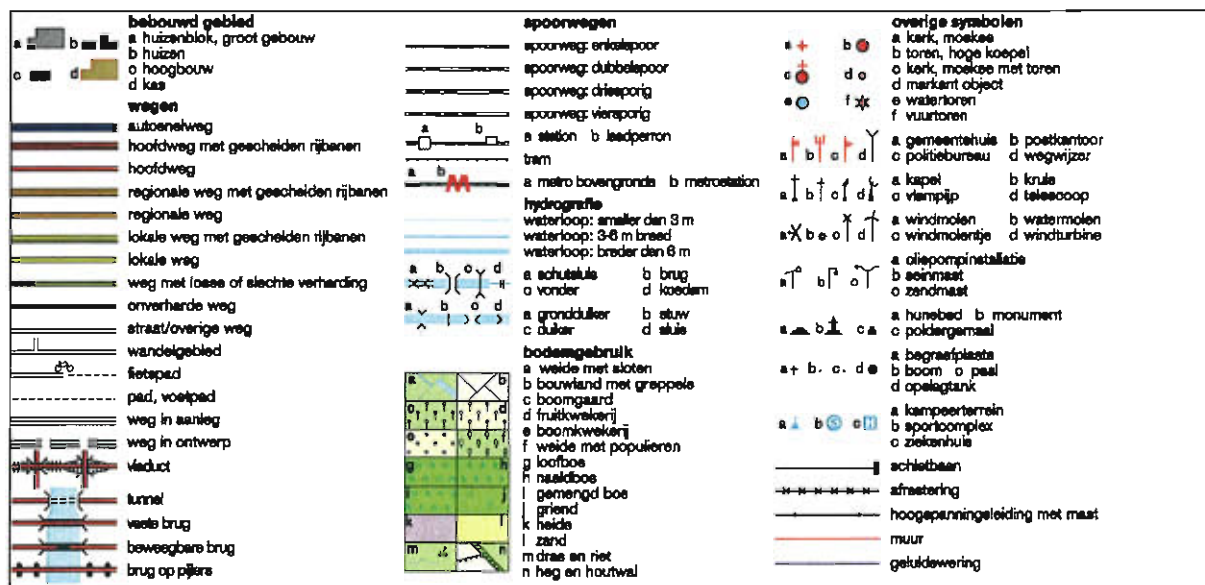

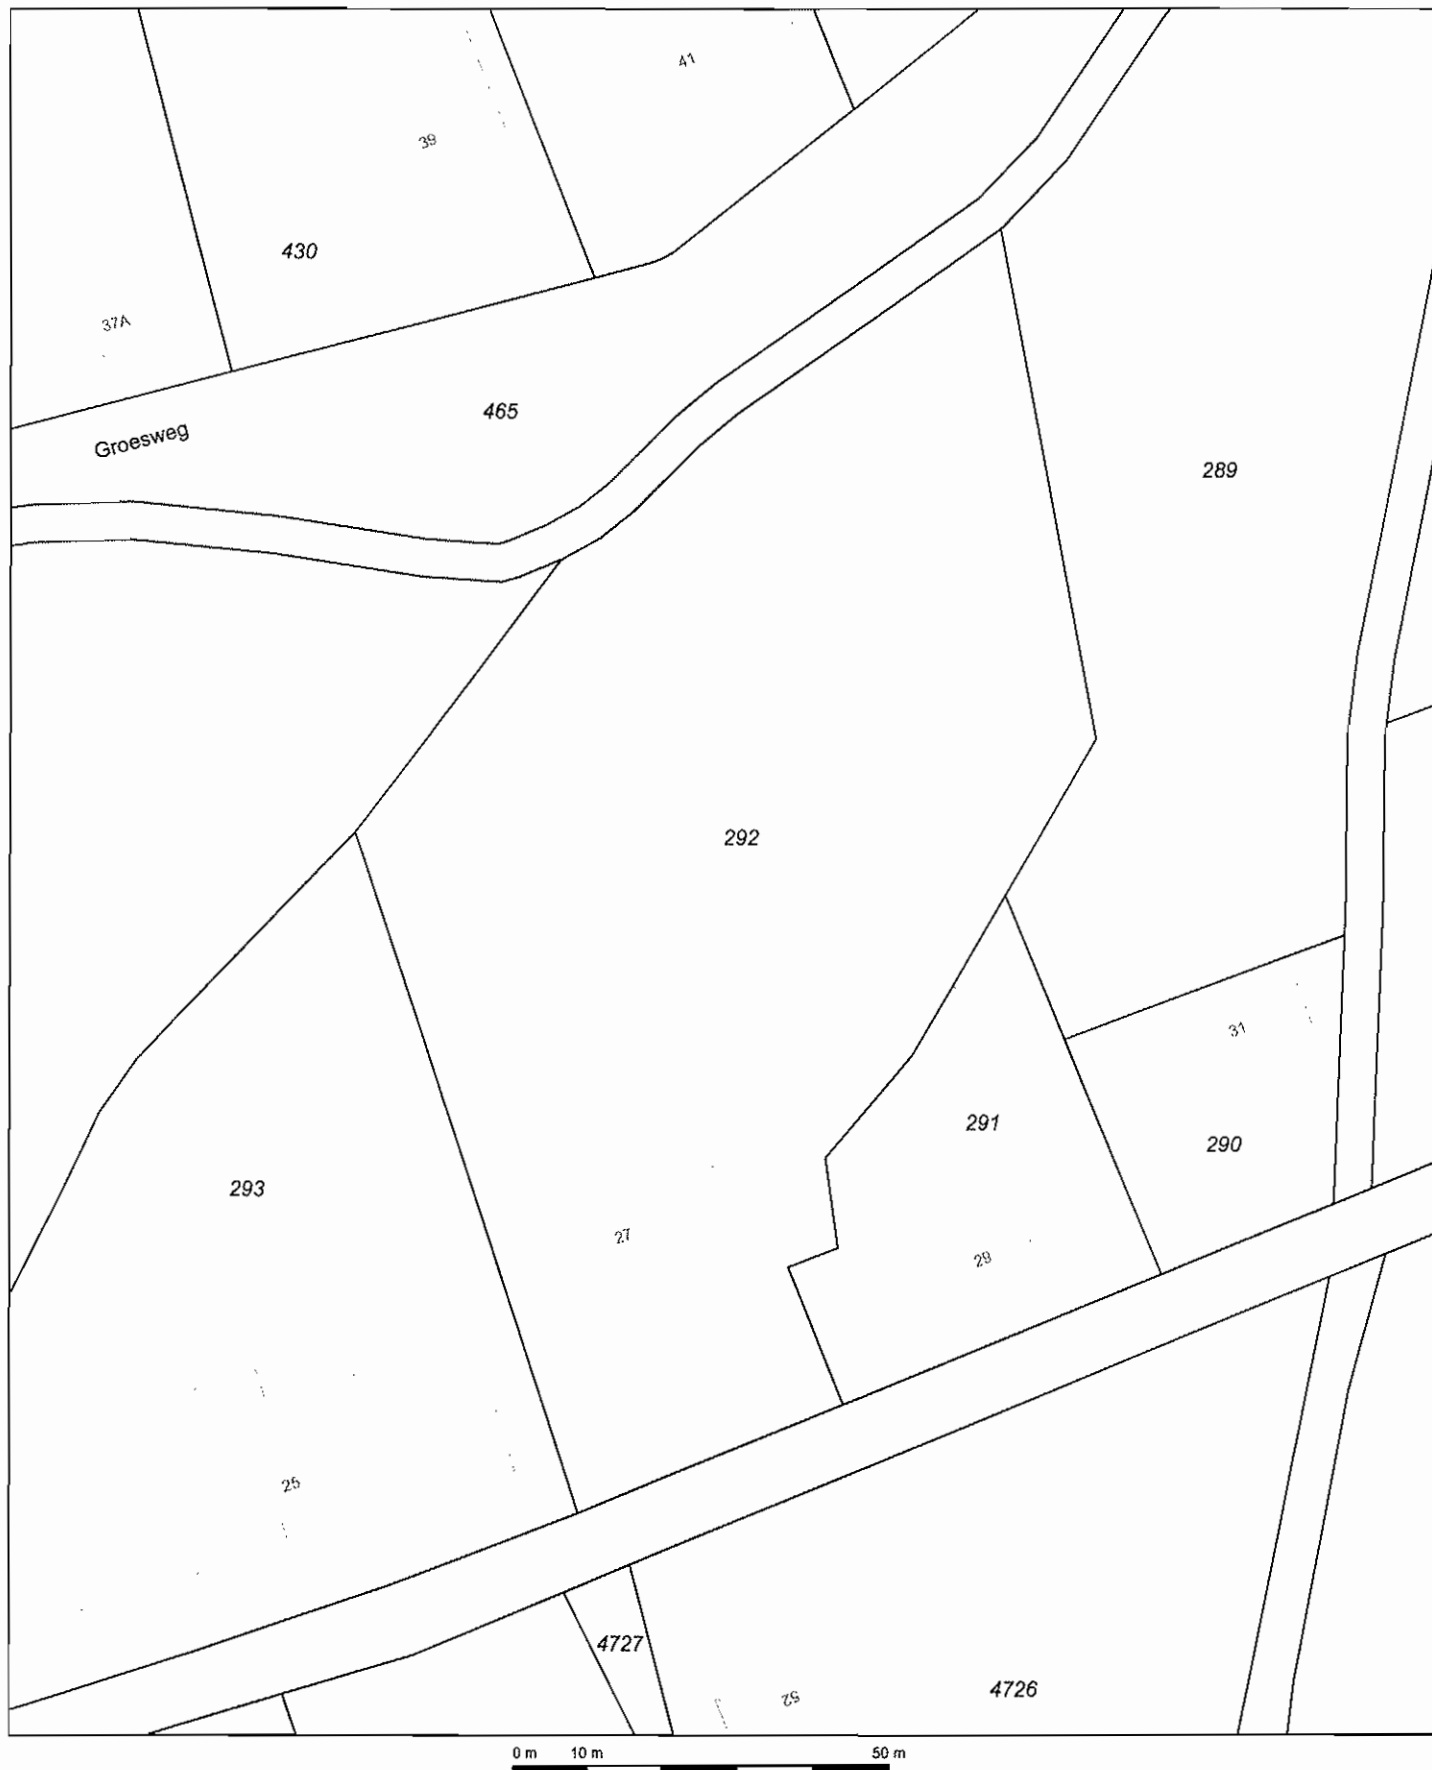

Deze kaart is noordgericht

Schaal 1:1000

12345 Perceelnummer

25 Huisnummer

Kadastrale grens

Voorlopige grens

Bebouwing

Overige topografie

Kadastrale gemeente

Sectie

Perceel

MAASBREE


R

292



Voor een eensluitend uittreksel, ROERMOND, 17 december 2009
De bewaarder van het kadaster en de openbare registers

Aan dit uittreksel kunnen geen betrouwbare maten worden ontleend.
De Dienst voor het kadaster en de openbare registers behoudt zich de intellectuele
eigendomsrechten voor, waaronder het auteursrecht en het databankenrecht.

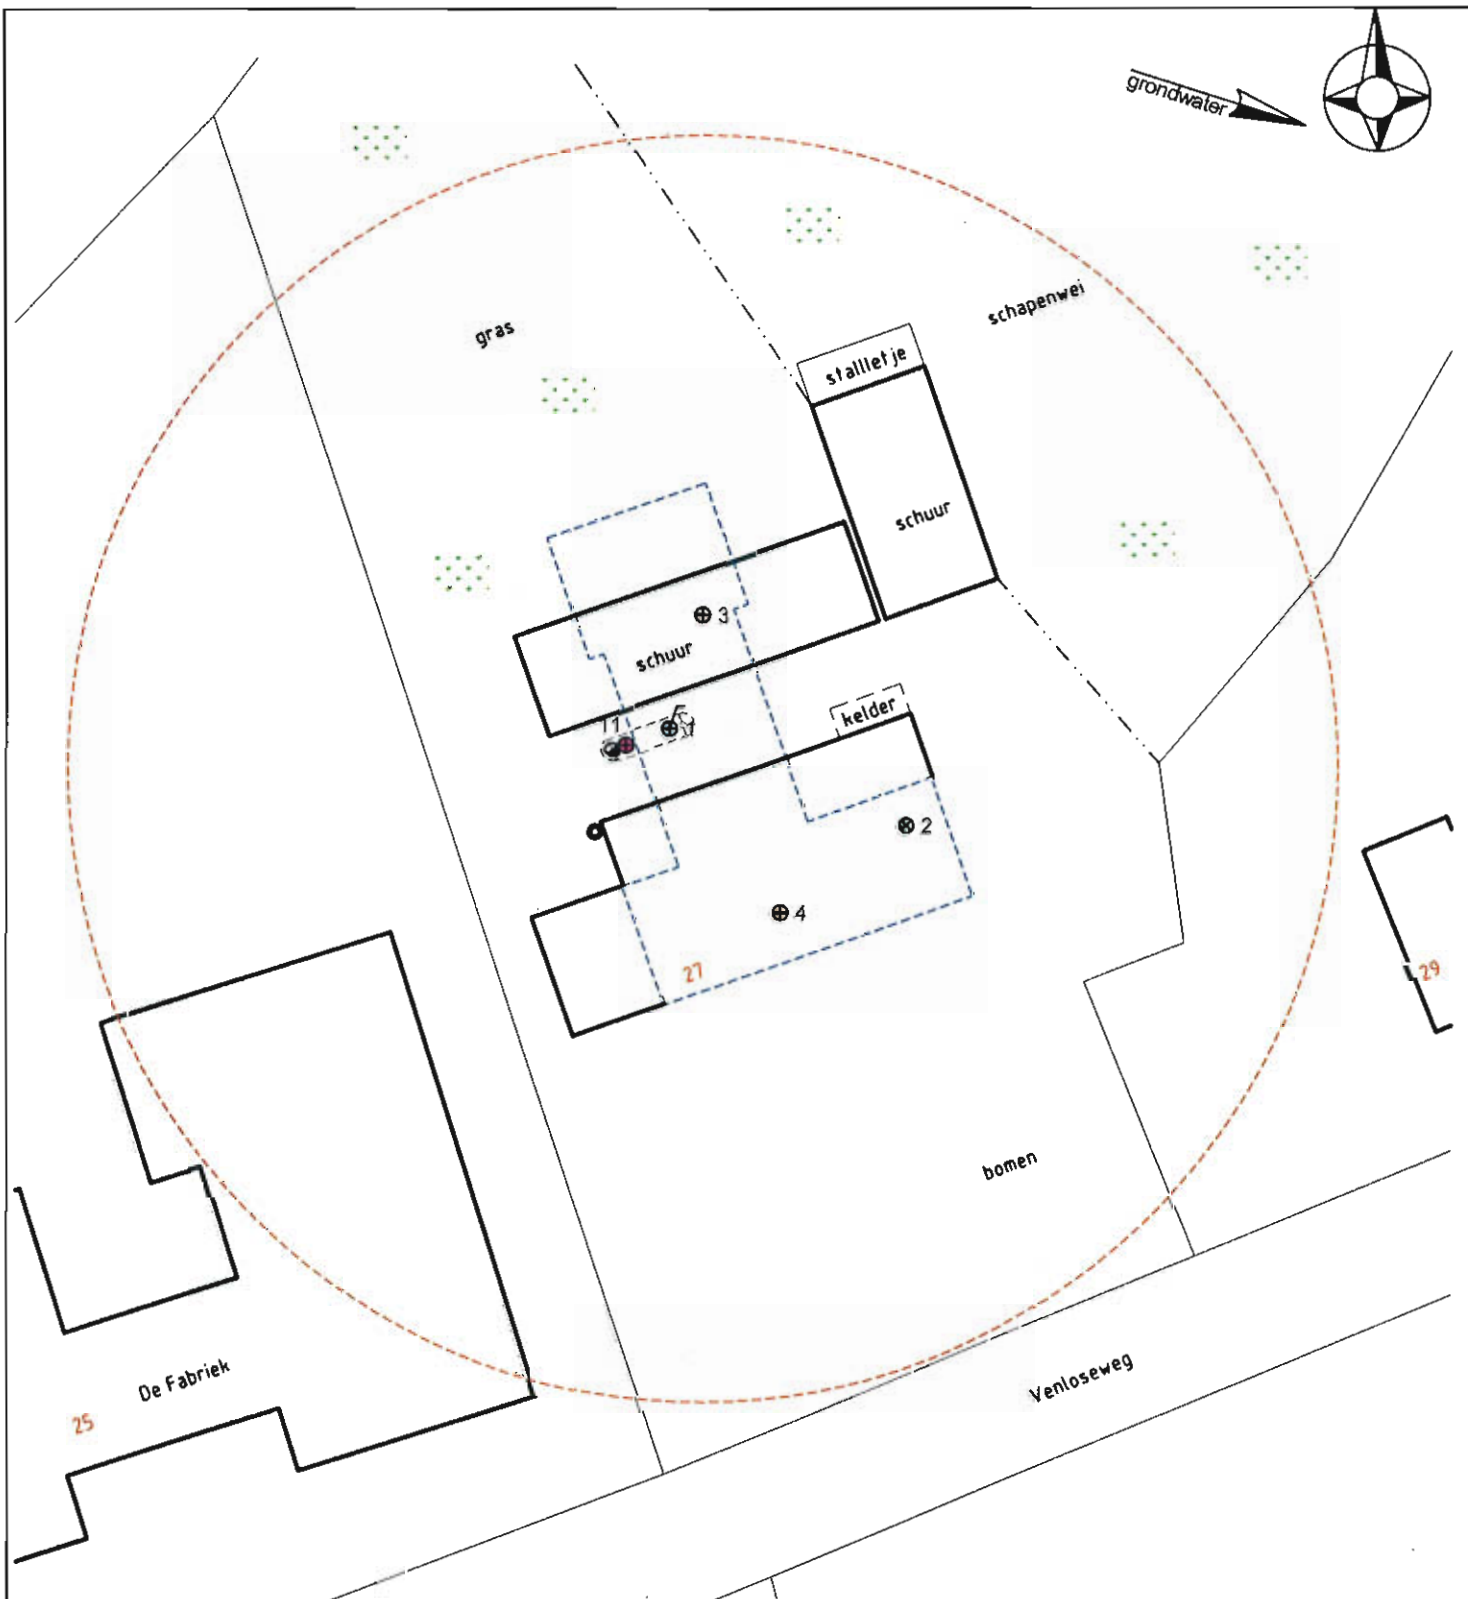

LEGENDA

- ⊕ Boring tot 0,5 m-mv (tot onder vulzand)
- ⊙ Boring tot 2,0 m-mv (tot onder vulzand)
- ⊕ Boring tot 3,0 m-mv
- ⊕ Peilbuis

27 Huisnummer

--- Onderzoekslocatie / toekomstige nieuwbouw

--- Geografische afbakening vooronderzoek

— Bebouwing (buitenmuur)

— Perceelsgrens (Kadaster)

⊕ Voormalige ondergrondse tank

Locatie:

Venloseweg 27 te Maasbree

Type:

Bodemonderzoek

Omschrijving:

Situatietekening met boorpunten

Projectnr:

09247901A

Bestandsnaam:

tek01 09247901A

Formaat:

A4

Getekend:

WIS

Datum:

05-01-2010

Tekeningnr:

1

Schaal:

1 : 500

0m

5m

25m

HMB B.V.

Bezoekadres:

Voltaweg 8
5993 SE Maasbree
077 - 465 28 08
info@hmbgroep.nl
www.hmbgroep.nl

Telefoon:

E-mail:

Internet:

