

Struweel 5/m²




Acer Campeste, 20%
Veldesdoorn



Carpinus betulus, 25%
haagbeuk



Prunus Spinoza, 25%
Sleedoorn

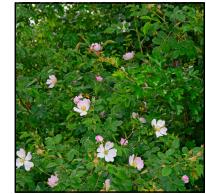

Rosa canina, 10%
Hondсроос



Viburnum opulus, 15%
Gelderse Roos



Amelanchier- lamarckii, 5%
Krentenboompje



Zomerlinde (ZOL) 12-14
Tilia platyphyllos



Zomerlinde (WIL) 12-14
Tilia Cordata




Zilverlinde (ZIL) 12-14
Tilia Tomentosa




Hollandselinde (HOL) 12-14
Tilia x europaea

Wilde haag 5/m1 20/m2

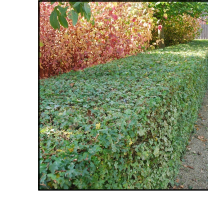


Acer Campeste, 20%
Veldesdoorn

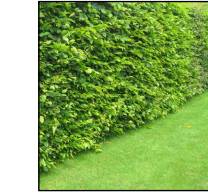

Carpinus betulus, 25%
haagbeuk



Prunus Spinoza, 25%
Sleedoorn

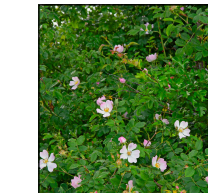

Rosa canina, 15%
Hondсроос



Viburnum opulus, 15%
Gelderse Roos




Plataan (P) 18-20
platanus x acerifolia




Hopbeuk (HB) 18-20
ostrya carpinifolia



Beuk (B) 18-20
fagus Sylvatica

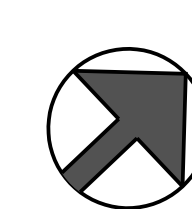

Situatie
gemeente Peel en Maas,
Baarlo
Sectie I, nr 756

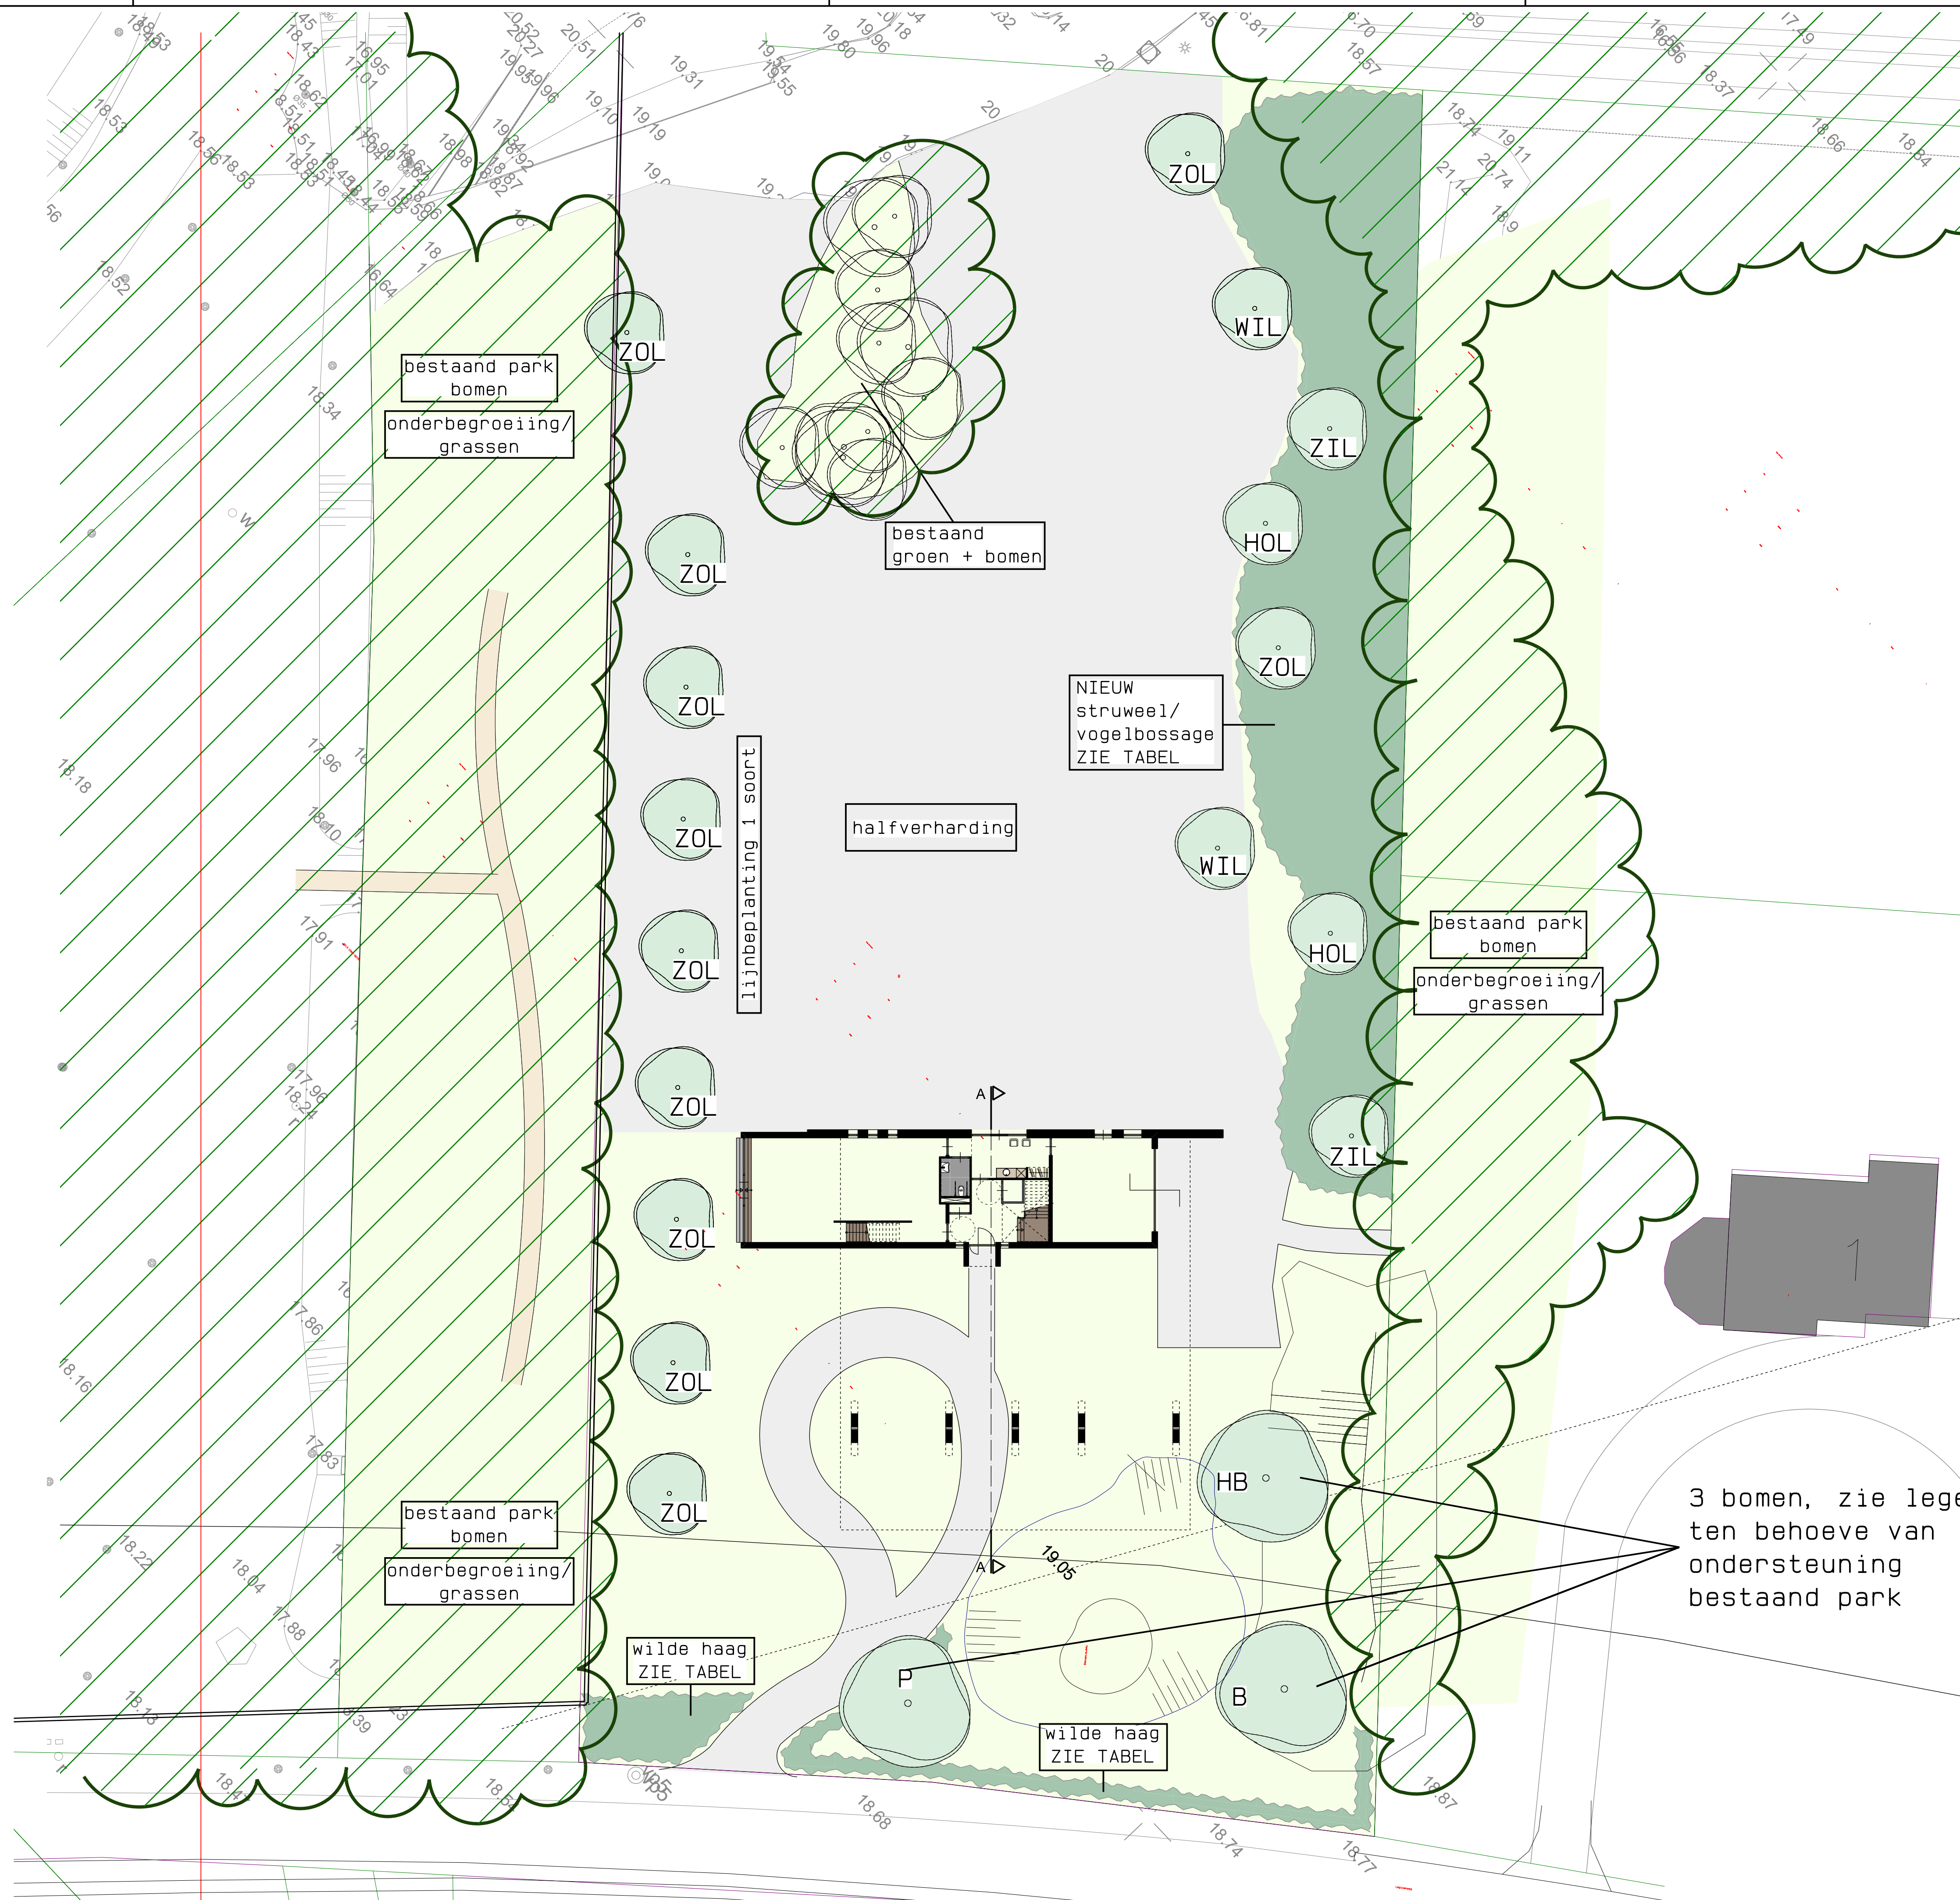

3 bomen, zie legenda
ten behoeve van
ondersteuning
bestaand park

alle maten in werk te meten cq controleren.

Nagels
De Berckt 1
5991 PD te Baarlo
Tel.: 077-4771385

Project:
Nieuwbouw woning
met kantoor
aan de legioenweg
te Baarlo
gemeente Peel en Maas

Opdracht:
SITUATIETEKENING
- beplantingsplan

30.04.19
29.05.19

janssen wuts architecten

Scale:
1:200
18.03.19
A1
18046
S7
1

Naam:
Napoleonlaan Zuid 28
5991 ND Baarlo
Tel: (077) 4771509
Fax: (077) 4772665
E-mail: info@janssenwuts.nl

Scale:
in millimeters