


Gebouwen	
Nr.	Omschrijving
1.	Bedrijfswoning
2.	Paardensallen
3.	Veldschuur - opslag
4.	Garage, autostalling met kantine en studio's
5.	Rijhal
6.	Loopstal
7.	Stapmolen
8.	Langeercirkel

Dierbezetting			
Nr.	Diersoort	Catogorie (RAV)	Aantal
1.	-/-	-/-	-/-
2.	paarden	21 st. K1 (<3jaar), 3 st. K2 (<3jaar)	
3.	-/-	-/-	-/-
4.	-/-	-/-	-/-
5.	-/-	-/-	-/-
6.	paarden	11 st. K2 (<3jaar)	
7.	-/-	-/-	-/-
8.	-/-	-/-	-/-


Ventilatie afvoer - emissie vanuit het dierenverblijf								
Nr.	mech.	nat.	Aantal	Ammoniakemissie	X,Y coördinaten	Hoogte	Snelheid	
1.	-	-	-/-	-/-	-/-	-/-	-/-	
2.	-	X	24 st.	111,3 kg NH3	196680, 375100	6,0 m	2,5 m/sec	
3.	-	-	-/-	-/-	-/-	-/-	-/-	
4.	-	-	-/-	-/-	-/-	-/-	-/-	
5.	-	-	-/-	-/-	-/-	-/-	-/-	
6.	-	X	11 st.	23,1 kg NH3	196610, 375123	3,8 m	0,625 m/sec	
7.	-	-	-/-	-/-	-/-	-/-	-/-	
tot.			35 st.	134,4 kg NH3	21 st. > 3 jaar en 14 st. < 3jaar			

Renvoel motoren		
Nr.	Aant.	Benaming
1.	2x	Vrachtwagen
2.	1x	Tractor
3.	1x	Loader
4.	1x	Stapmolen
5.	1x	Wasmachine
6.	1x	Drager
7.	-/-	Solarium
8.	1x	Diverse handgereedschap
9.	-/-	Electrische boiler
10.	-/-	CV ketel

Renvoel milieu		
Nr.	Aant.	Benaming
5-1	2x	Krachtvoersilo - c.a. 10 m3
5-2	div.	Voederblusser inhoud 1,6 m3
5-3	1x	Brandstanghaspel
5-4	-/-	Straatkalk
R	div.	Opslag reinigingsmiddelen
vent.	div.	Ventilatie (natuurlijk) 500cm²/staluk
van	div.	Ventilatie afvoer nok
hwa	div.	Hemelwaterafvoer
vwa	div.	Vulwaterafvoer
hemelwaterafvoer naar infiltratiestoat		

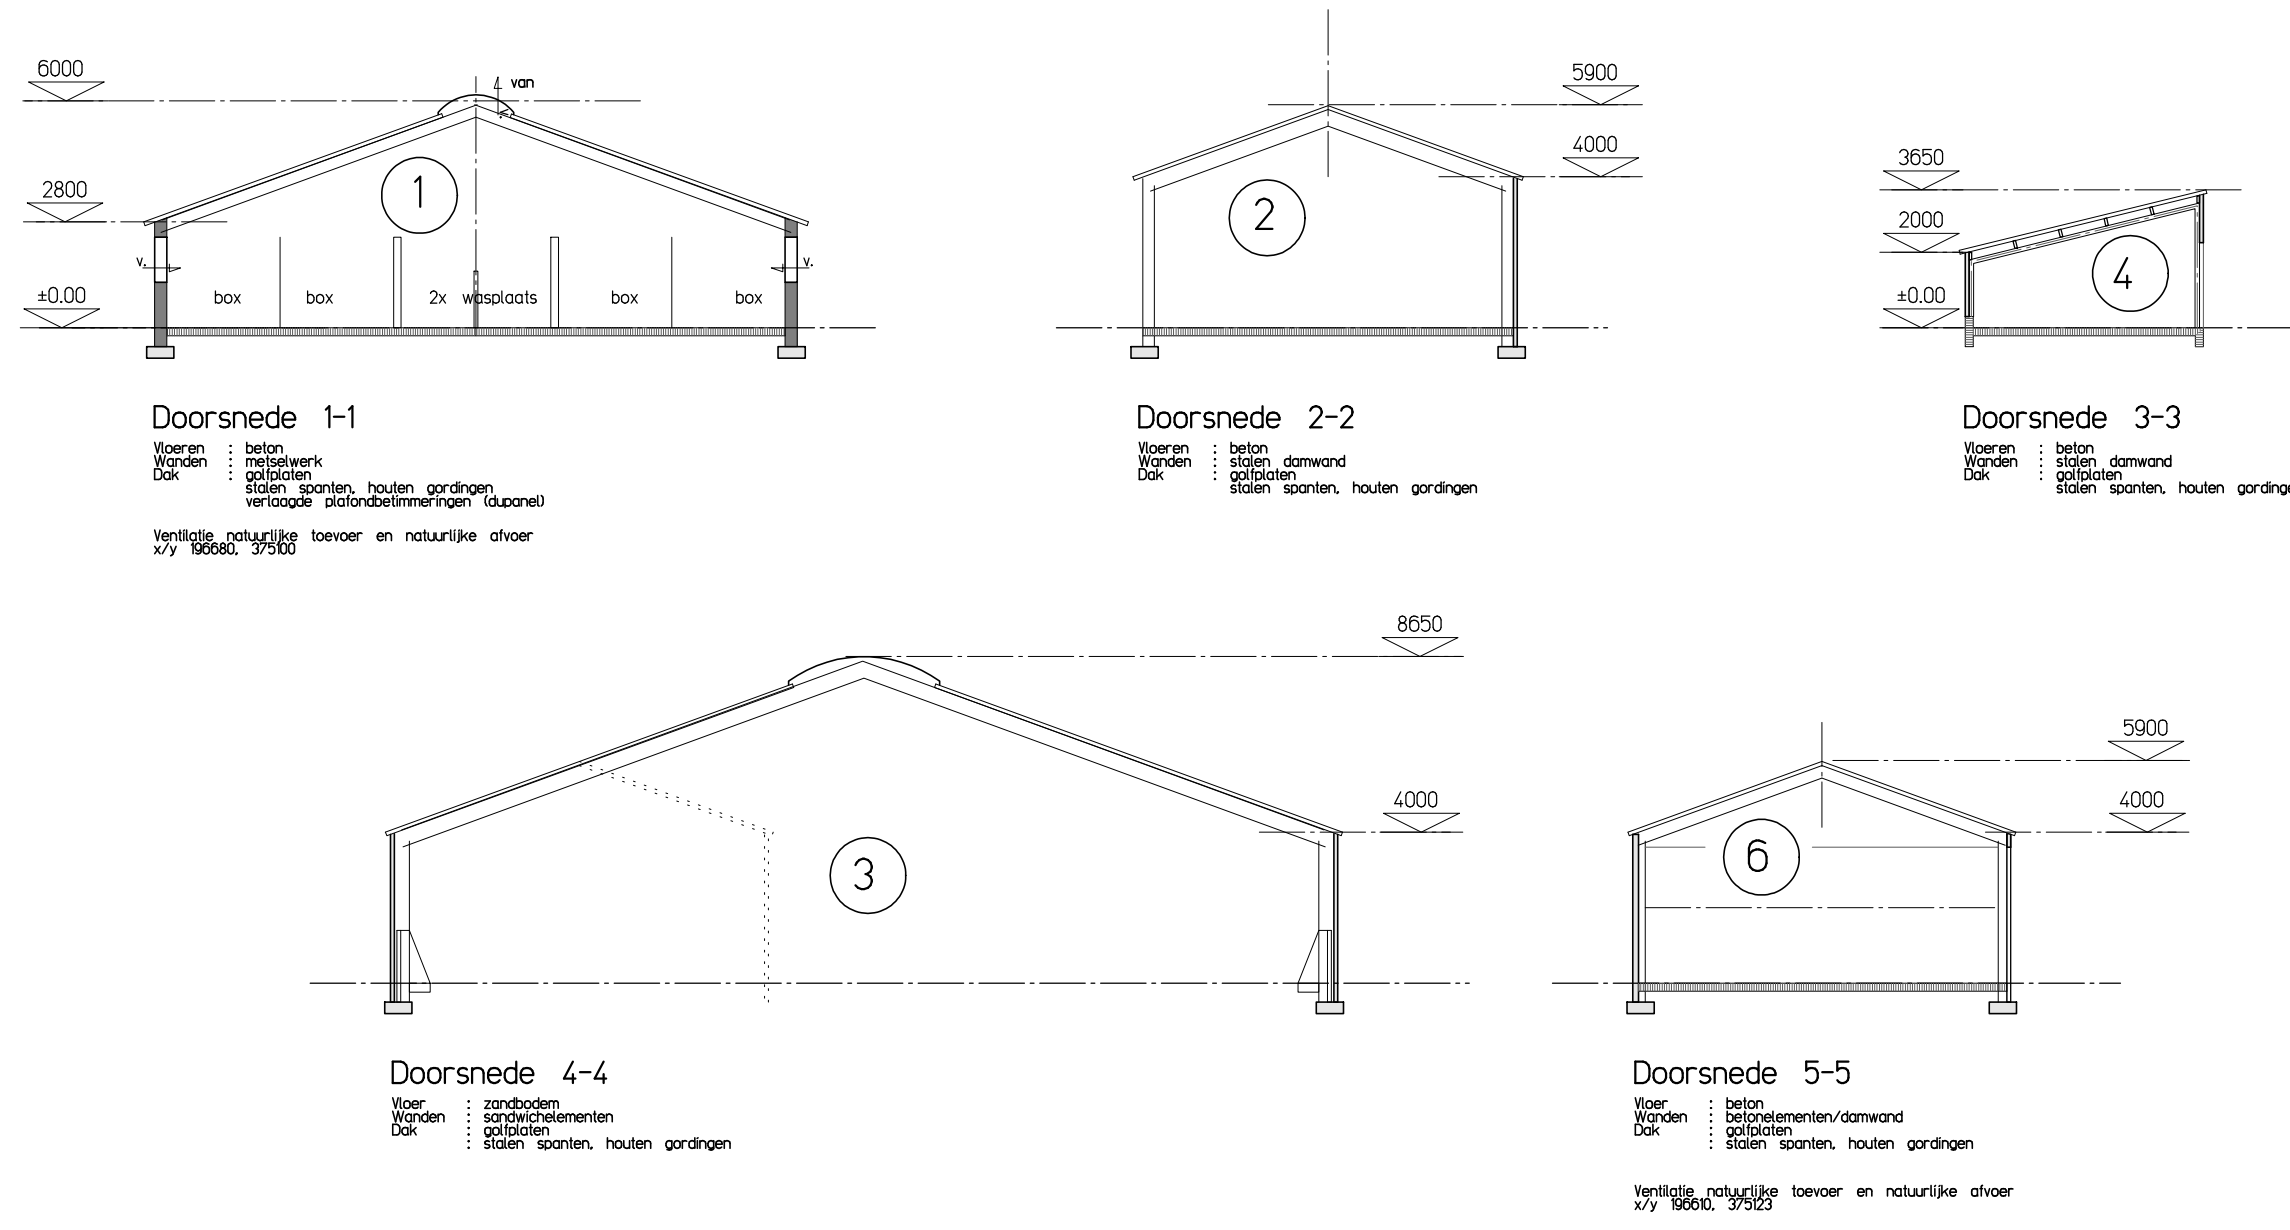

DOORSNEDEN 1a100

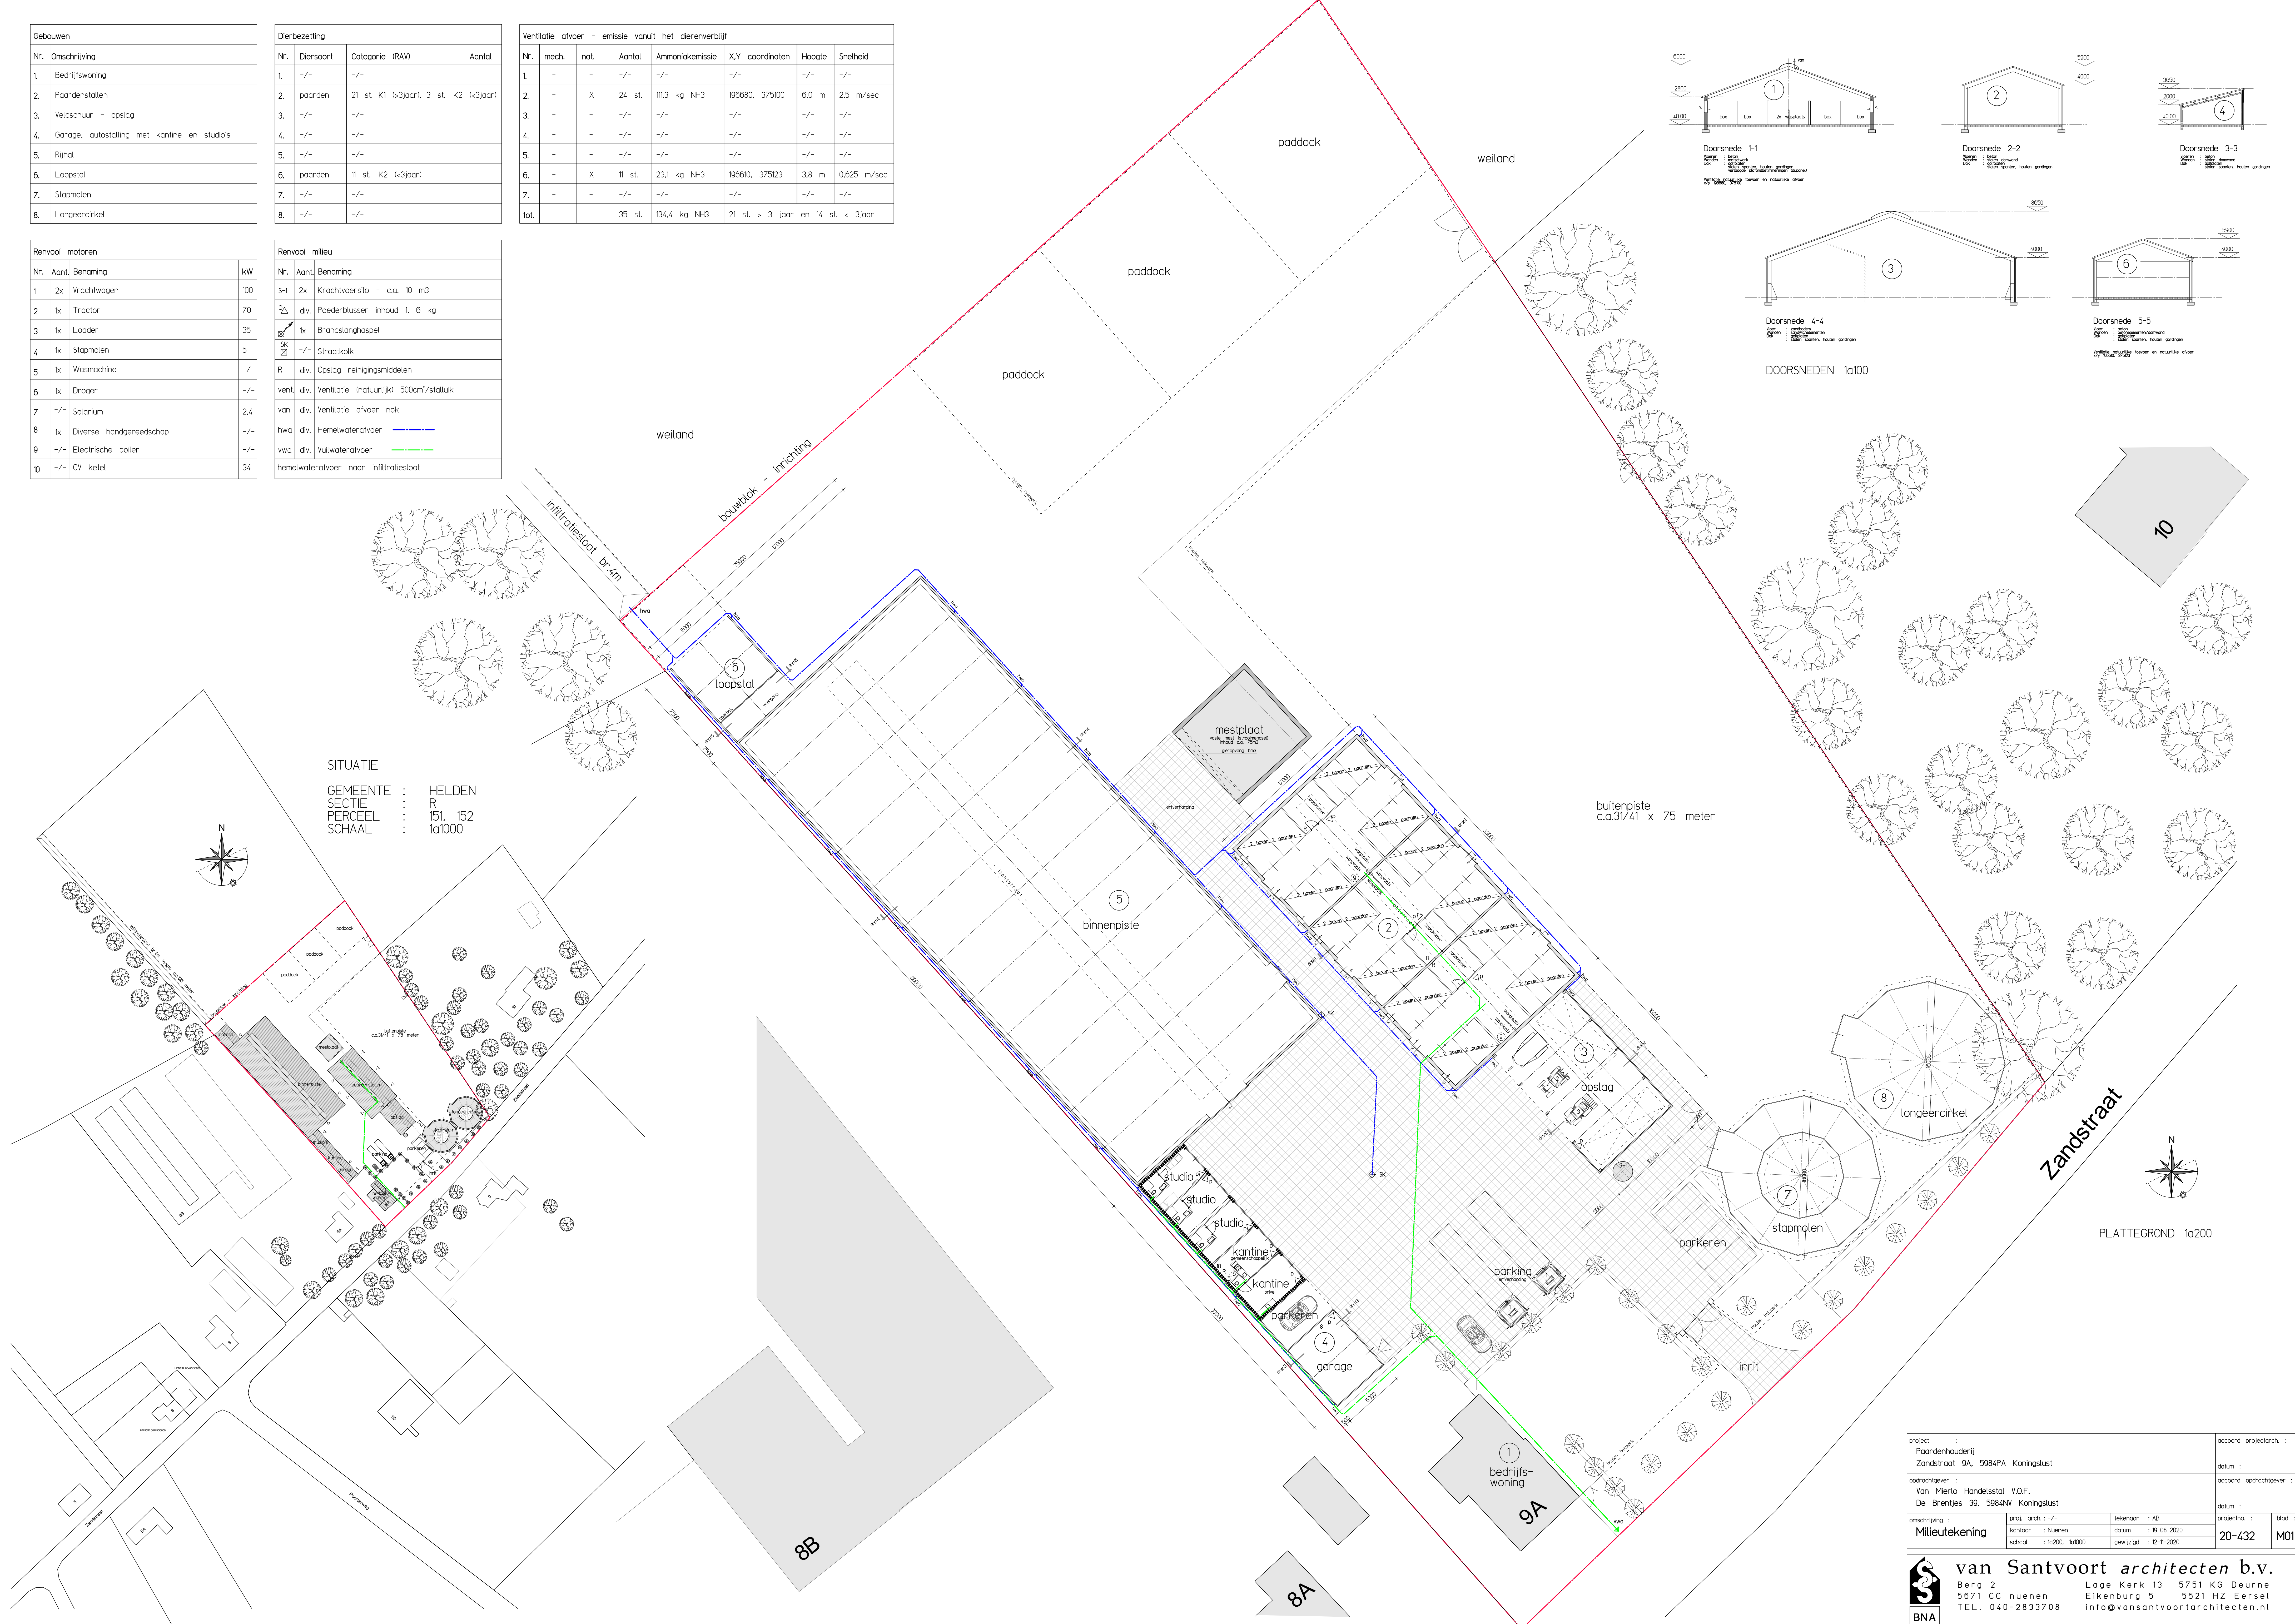

SITUATIE
GEMEENTE : HELDEN
SECTIE : R
PERCEEL : 151, 152
SCHAAL : 1a1000

Zandstraat

PLATTEGROND 1a200

project : Paardenhouderij Zandstraat 9A, 5984PA Koningslust	accord projectarch. : datum :
opdrachtgever : Van Mierlo Handelsstal V.O.F., De Brentjes 39, 5984NV Koningslust	accord opdrachtgever : datum :
omschrijving : Milieutekening	proj. arch. : -/- tekenaar : AB datum : 19-08-2020 school : 1a200, 1a1000 gewijzigd : 12-11-2020
	projectno. : blad : 20-432 M01