



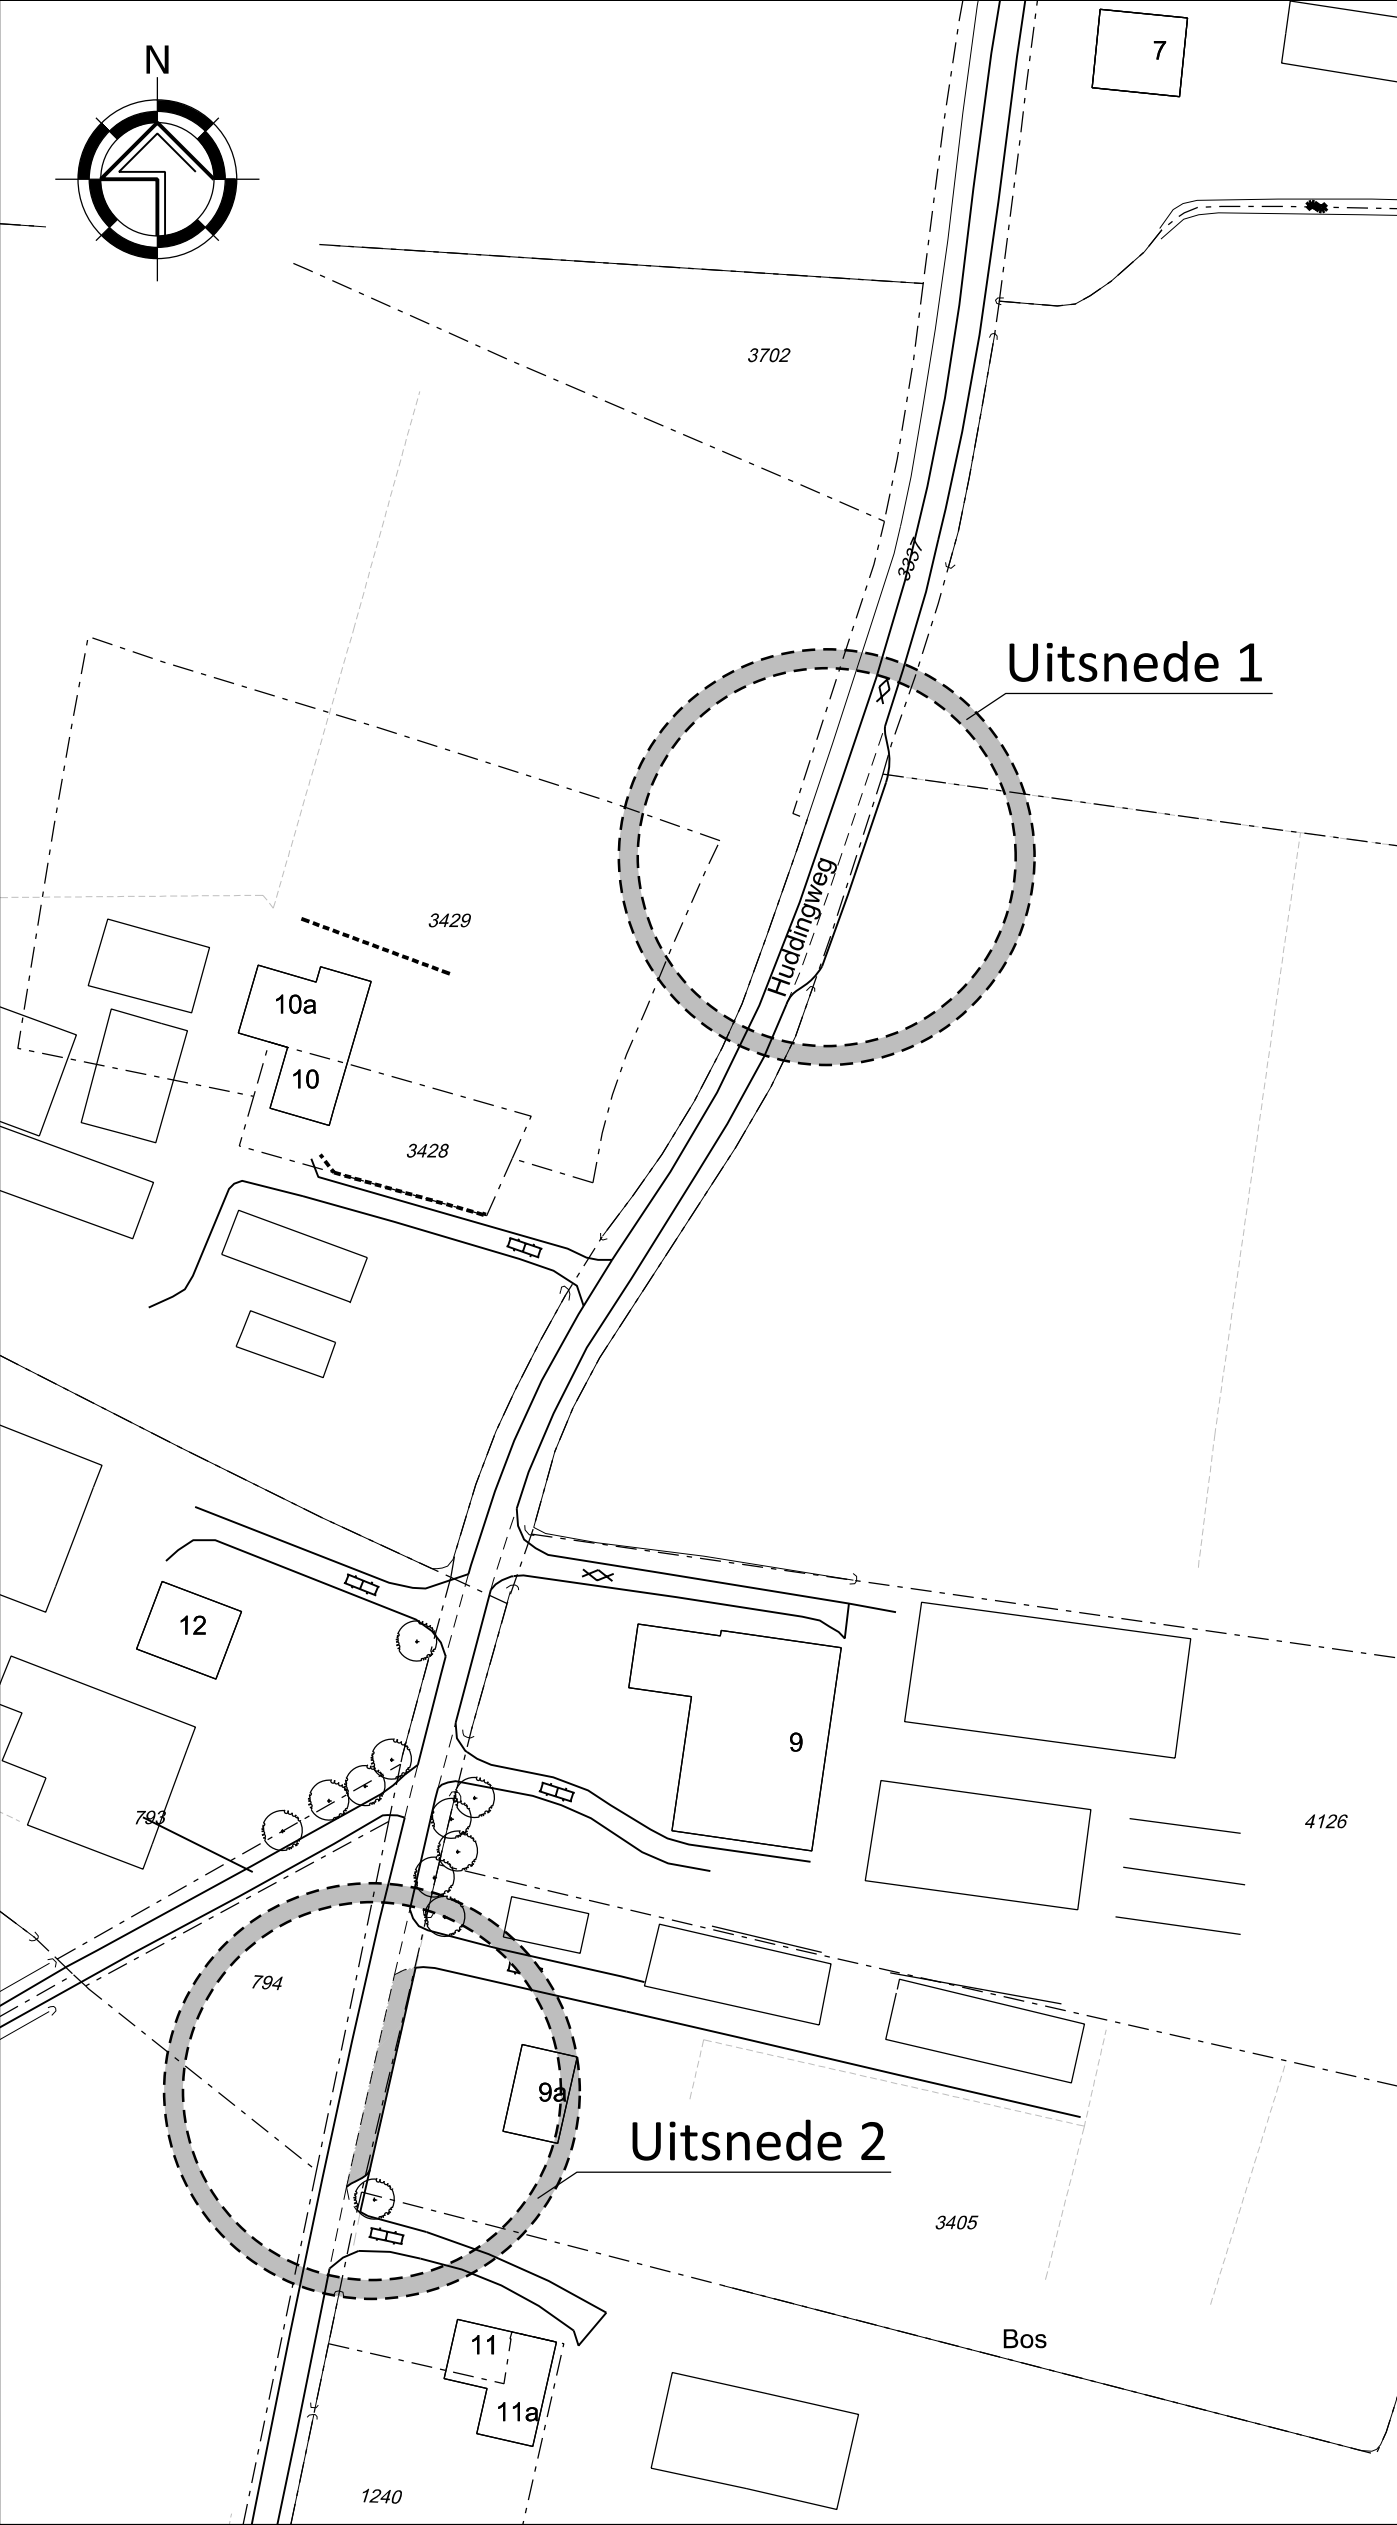


Situatie Huddingweg te Putten

Schaal 1:1000

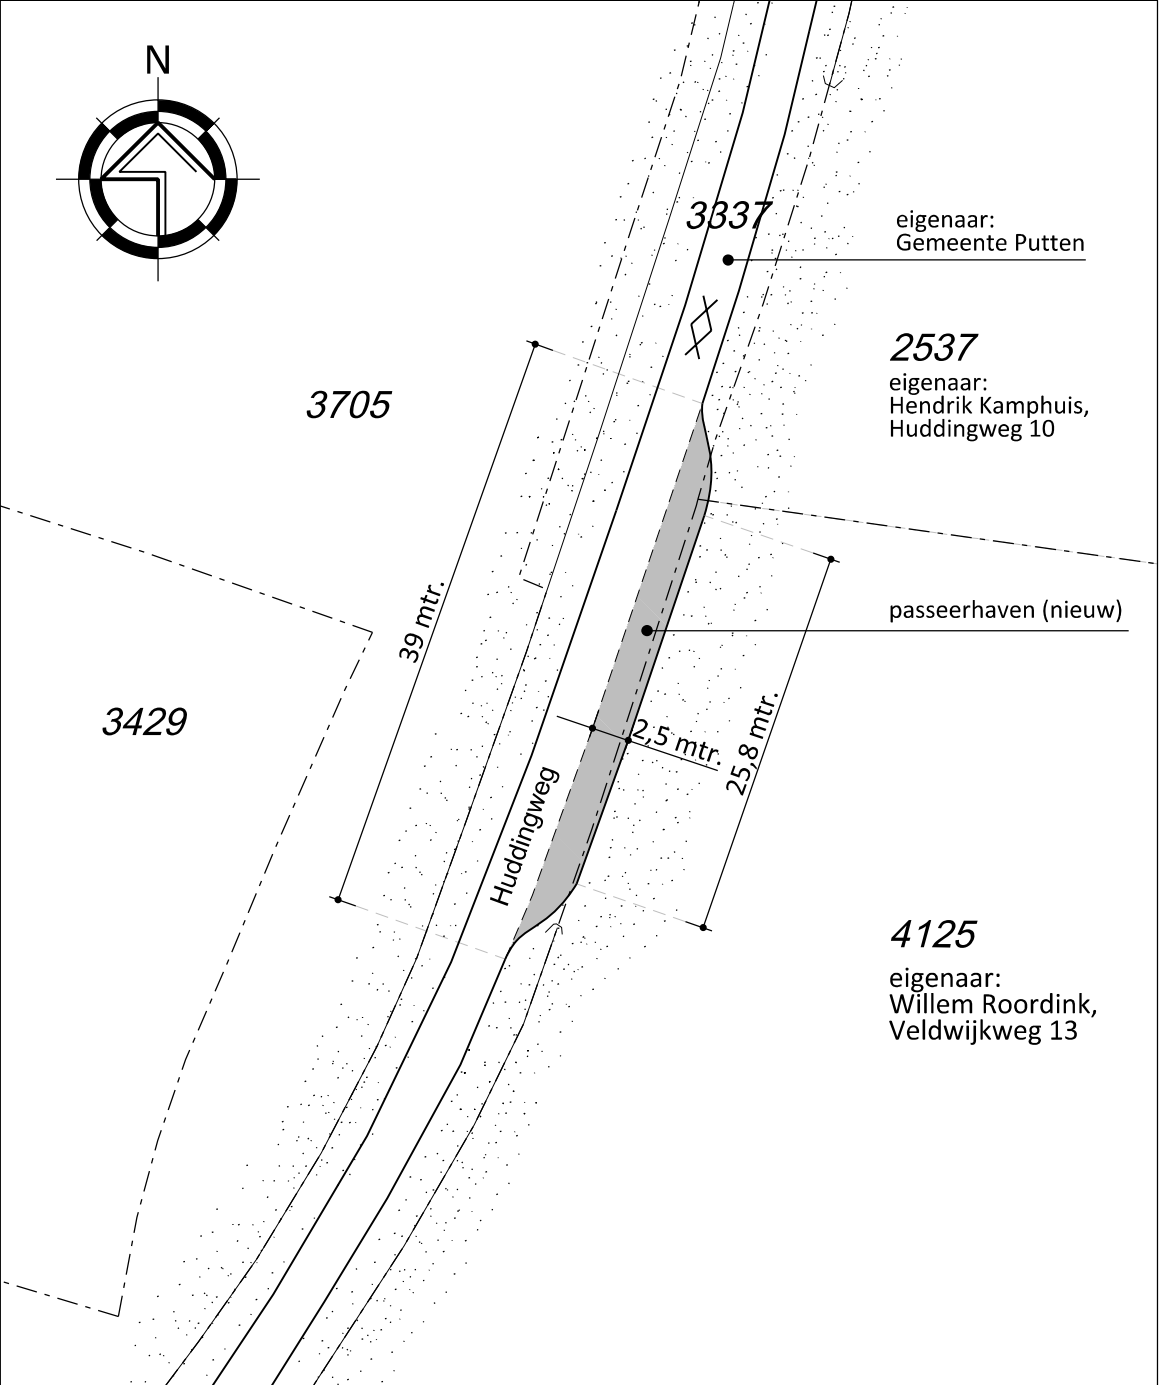

Uitsnede 1

Schaal 1:500
Kadastrale gemeente Putten
Sectie F
Nummer 3337, 2537, 4125

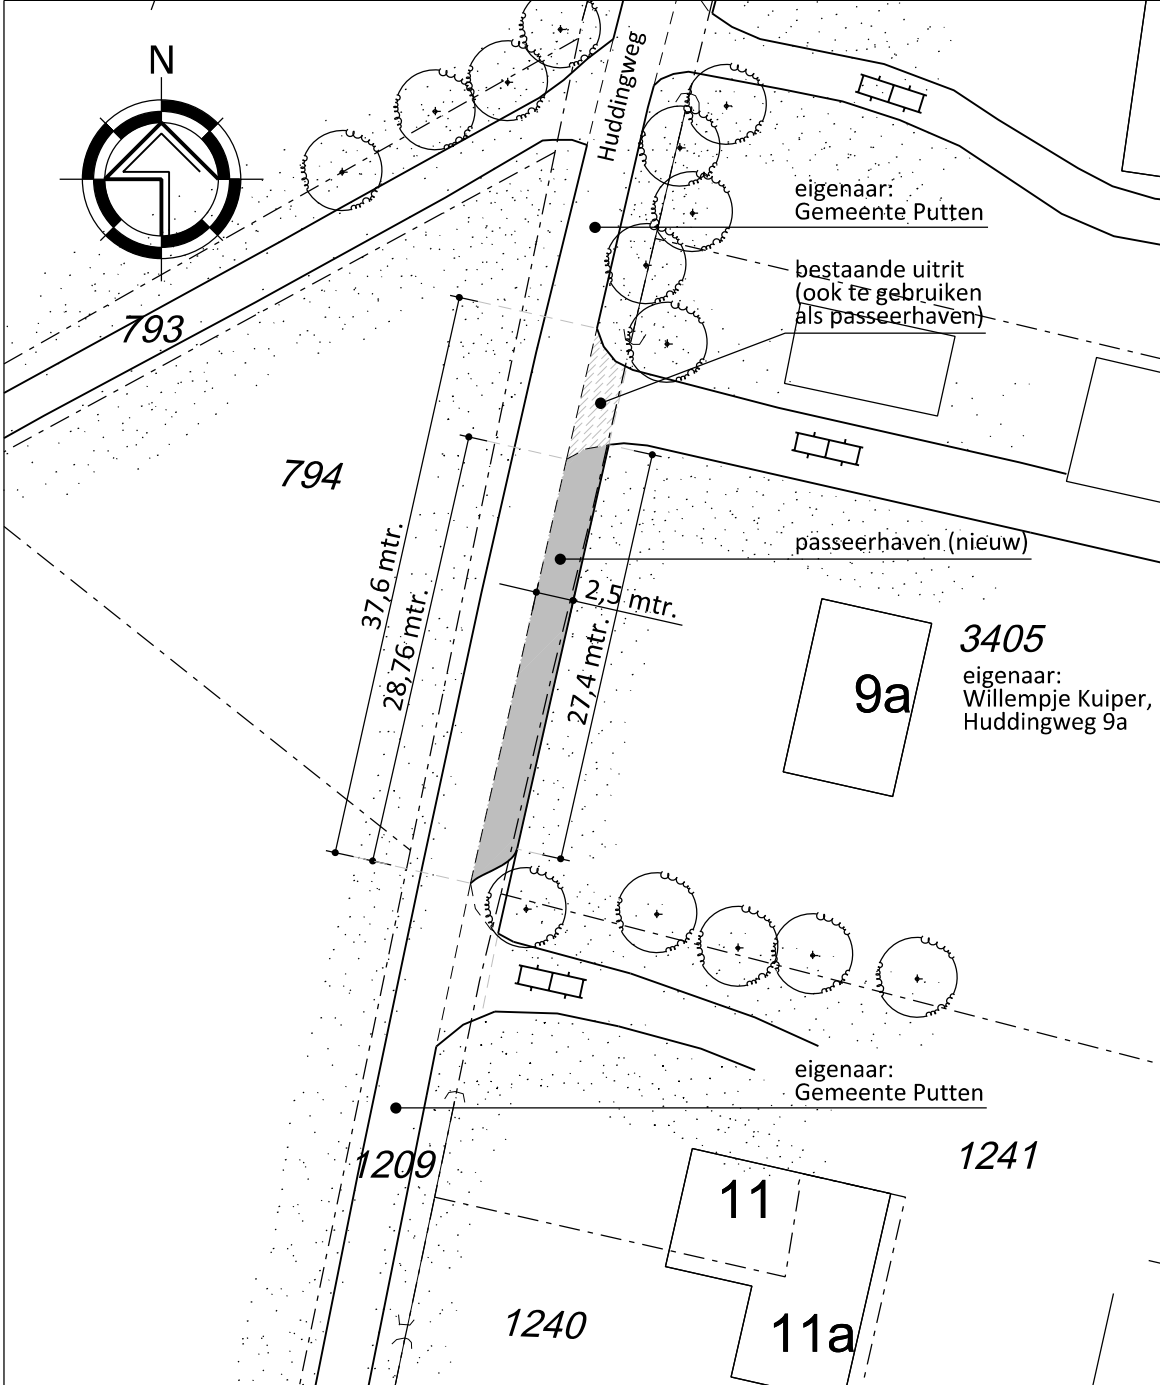

Uitsnede 2

Schaal 1:500
Kadastrale gemeente Putten
Sectie F
Nummer 3405
Sectie G
Nummer 1209, 1241

Handtekening voor akkoord:

Gemeente Putten:

dhr. Willem Roordink:

Dhr. Hendrik Kamphuis:

Mevr. Willempje Kuiper:

Van Westreenen Adviseurs

Anthony Folkersstraat 1a
3772 MP Barneveld
T: (0342) 47 42 55
F: (0342) 47 42 81
E: info@vanwestreenen.nl

Varsseveldseweg 65d
7131 JA Lichtenvoorde
T: (0544) 37 97 37
F: (0544) 37 83 64
E: info@vanwestreenen.nl

**VanWestREENEN**

PROJECT:
aanvraag passeerhavens aan de Huddingweg te Putten

OPDRACHTGEVER:
Mts. van Kempen
Huddingweg 18
3882 LW Putten

LOCATIE: Huddingweg voor woning nr. 9a en tussen woning nr. 7 en nr. 10

ONDERDEEL:
- melding activiteitenbesluit en omgevingsvergunning beperkte milieutoets

SCHAAL: 1:1000/500

GETEKEND: AD

FORMAAT: A2

DATUM: 27/08/2013

WIJZIGING: -

PROJECTNUMMER:
OV-KEMPEN1
Blad 1 van 1