


TAM-omgevingsplan Hoofdstuk 22e Huinerbroekweg 1

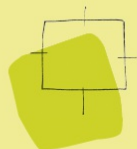

BügelHajema

Ruimte voor de leefomgeving

Bijlage regels

TAM-omgevingsplan Hoofdstuk 22e Huinerbroekweg 1

19-03-2025

Inhoudsopgave

Bijlage regels	4
Bijlage 1 Sloop	4
Bijlage 2 Landschappelijke inpassing	4

Bijlage regels


Bijlage 1 Sloop



Bijlage 2 Landschappelijke inpassing



Tek I : bestaande en aangevraagde situatie Huinerbroekweg 1
Kadastrale gemeente: Putten
Sectie F nummer 2985 en 3130
Schaal 1:500

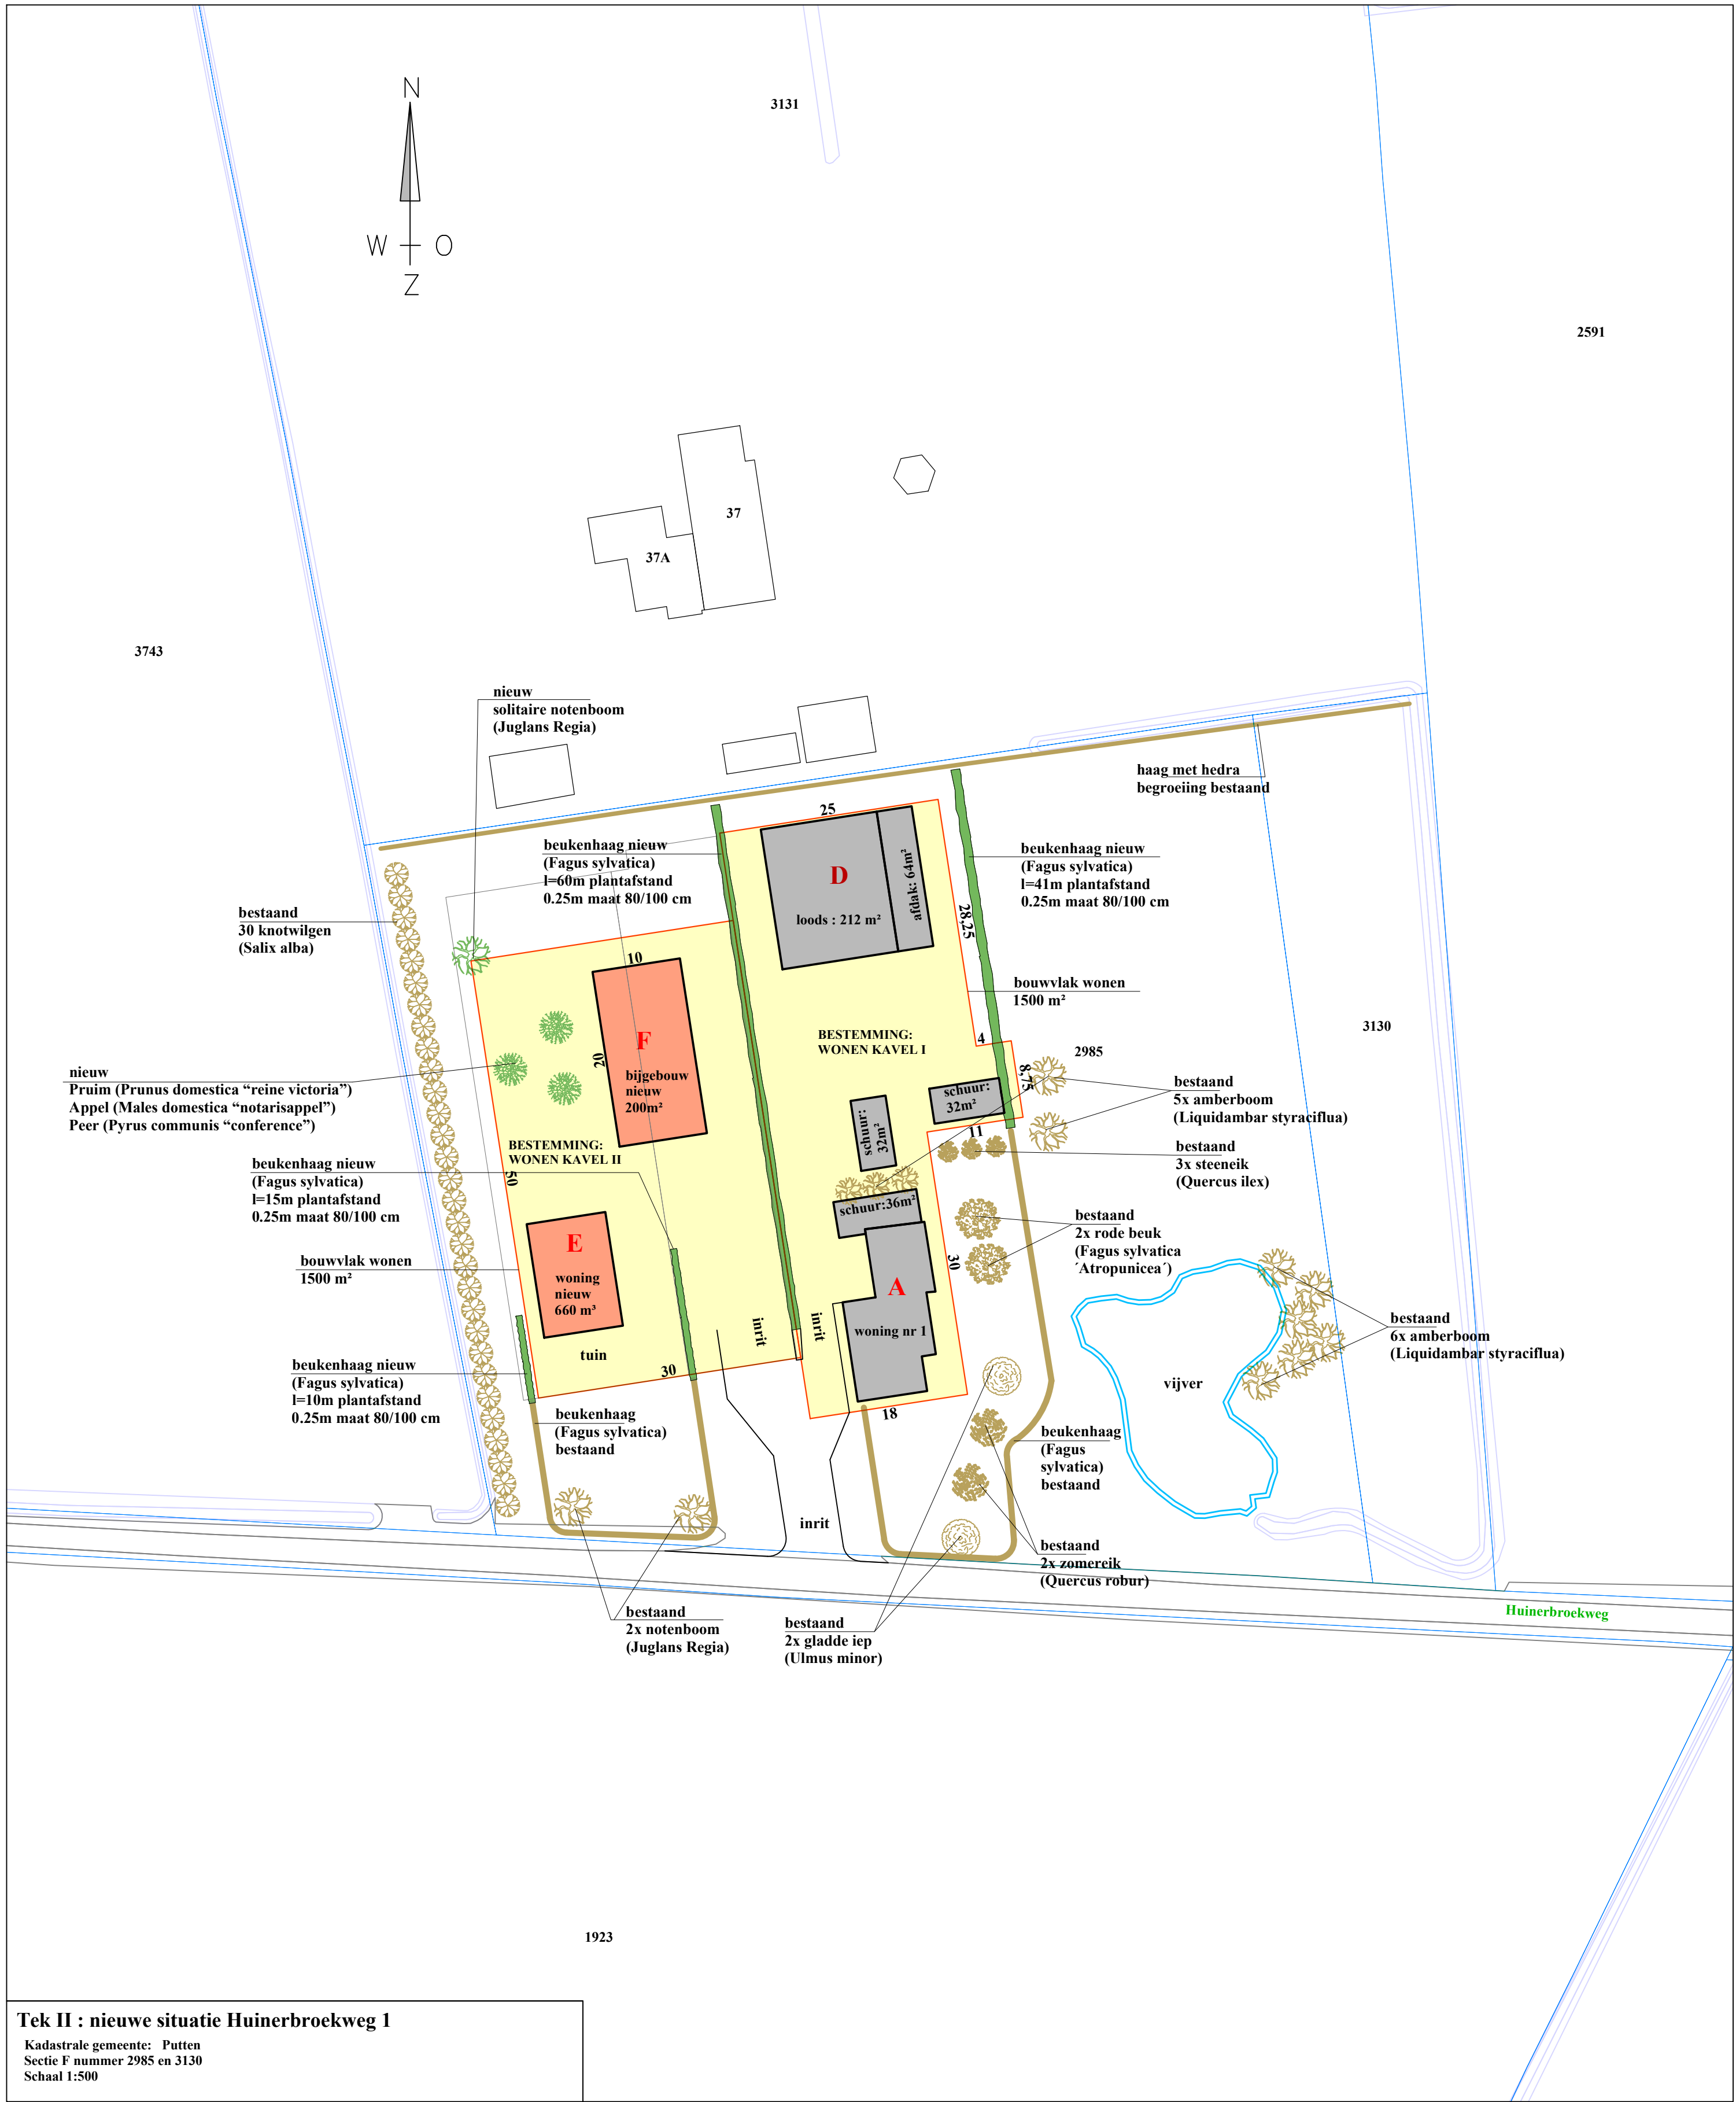

Tek II : nieuwe situatie Huinerbroekweg 1
Kadastrale gemeente: Putten
Sectie F nummer 2985 en 3130
Schaal 1:500

Tabel met oppervlakken				
bebouwing	huidige situatie	Nieuwe situatie	te slopen	nieuw te bouwen
nr	m ²	m ²	m ²	m ²
A (woning nr 1 + 3 schuren)	100	100	0	
B	1089	0	1089	
C	734	0	734	
D (incl afdak)	276	276	0	
E (woning nieuw)				200
F		200	0	
Totaal	2199 m ²	576 m ²	1823 m ²	200 m ²

Tuin

Weide

Wegverharding

Bestaande groenstructuur

Aan te leggen houtsingel

Te planten boom

Bestaande boom

Bestaande shoot

bestaande bebouwing

bebouwing nieuw

Te slopen bebouwing

bestemming wonen

bestemming bedrijf

bestemming agrarisch

Midden Nederland

MAKELAARS

Kampstraat 32

3771 AV Barneveld

Telefoon 0342- 420 966

Website www.mnm.nl

γ

Graveland

Bouwontwerp

Ereprijs 48

3773 CN Barneveld

Project:

Bestemmingswijziging Huinerbroekweg 1

Onderdeel:

Plattegrond bestaand en nieuwe situatie

Huinerbroekweg 1

3882MD, PUTTEN

Ondrachtgever:

[Redacted]

Huinerbroekweg 1, 3882MD, PUTTEN

Formaat:

A1

Schaal:

zie tek

Getekend:

[Redacted]

Diversen:

[Redacted]

Status:

Concept

uitg./datum/wijziging

A05 02-09-24

Tekeningnummer:

T6531

