



VERKENNEND BODEMONDERZOEK

**Drosteweg (achter Calcariaweg 35)
Putten**

kenmerk PJ Milieu BV: 20047201A

LEVEN
EN WERKEN
MET LAND
EN WATER



ASBEST
INVENTARISATIE



BODEM
ONDERZOEK



BODEM
SANERING



GEOHYDROLOGISCH
ADVIES

VERKENNEND BODEMONDERZOEK

Drosteweg (achter Calcariaweg 35) Putten

kenmerk PJ Milieu BV: 20047201A



opdrachtgever: G. Morren-Meiling te Putten

datum rapport: 20 juli 2020

kenmerk: 20047201A

status: Definitief

uitgevoerd door: PJ Milieu BV

projectleider en

rapporteur: ing. M.J. Gorter | gorter@pjmilieu.nl

autorisatie: ir. H.J.R. van Dasselaar



INHOUDSOPGAVE

SAMENVATTING	4
1 INLEIDING	5
2 VOORONDERZOEK	6
2.1 Werkwijze	6
2.2 Resultaten vooronderzoek	6
2.2.1 Onderzoekslocatie	6
2.2.2 Omgeving	7
2.3 Hypothese en onderzoeksopzet	8
3 VELDONDERZOEK	9
3.1 Uitvoering	9
3.2 Resultaten	9
4 LABORATORIUMONDERZOEK	10
4.1 Uitvoering	10
4.2 Analyseresultaten	10
5 CONCLUSIES EN AANBEVELINGEN	12
5.1 Conclusies	12
5.2 Aanbevelingen	12

BIJLAGEN

- 1 | Documenten vooronderzoek
- 2 | Boorprofielen met legenda en verklaring onafhankelijkheid uitvoering veldwerk
- 3 | Analysecertificaten
- 4 | Toetsing analyseresultaten
- 5 | Achtergrondinformatie
- 6 | Kadastrale kaart en tekening

SAMENVATTING¹

In juli 2020 is een verkennend bodemonderzoek uitgevoerd. De onderzoekslocatie bevindt zich ter plaatse van de Drosteweg (achter Calcariaweg 35) te Putten. Aanleiding tot het uitvoeren van het onderzoek is de aanvraag van een omgevingsvergunning. In tabel 1 zijn de uitvoering en de resultaten van het onderzoek schematisch weergegeven.

Tabel 1 Onderzoeksopzet, resultaten voor- en bodemonderzoek

Onderzoeksopzet	
Werkwijze vooronderzoek	NEN 5725, aanleiding A
Strategie bodemonderzoek	NEN 5740, onverdachte locatie (aanvullende analyse op OCB vanwege voormalige moestuin)
Vooronderzoek	
Oppervlakte onderzoekslocatie	Circa 750 m ²
Gebruik locatie	Heidegrond-moestuin tot en met 1975. Daarna weiland
Bijzonderheden	Mogelijk zijn in het verleden bestrijdingsmiddelen gebruikt t.b.v. de moestuin
Bodemonderzoek	
Bodemopbouw tot 5,0 m-mv	Zand met een humeuze bovenlaag
Grondwaterstand	Dieper dan 5,0 m-mv
Bijmengingen of bijzonderheden	Geen bijzonderheden of bijmengingen
Analyseresultaten	Licht: DDD (0,016)
bovengrond	Licht: kwik (0,11)
ondergrond	
grondwater	Niet onderzocht conform vrijstelling NEN 5740

Eindconclusie

Geconcludeerd wordt dat de hypothese 'onverdachte locatie' geen stand houdt. Enkele parameters zijn licht verhoogd aangetoond. Een aanvullend onderzoek met een gewijzigde hypothese wordt echter niet noodzakelijk geacht. De vastgestelde milieuhygiënische bodemkwaliteit vormt geen belemmering voor de aanvraag van een omgevingsvergunning.

Aanbevelingen

De onderzoeksresultaten geven geen aanleiding om aanvullend of nader bodemonderzoek te adviseren. Bij afvoer van grond of verhardingsmaterialen van de locatie kan een aanvullend onderzoek verlangd worden.

¹ Voor een juiste interpretatie van de uitvoering en resultaten van het onderzoek dient de gehele rapportage te worden gelezen

1 INLEIDING

In opdracht van mevrouw G. Morren-Meiling te Putten is door PJ Milieu BV in juli 2020 een verkennend bodemonderzoek uitgevoerd. De onderzoekslocatie bevindt zich ter plaatse van de Drosteweg (achter Calcariaweg 35) te Putten.

Aanleiding

Aanleiding tot het uitvoeren van het onderzoek is de aanvraag van een omgevingsvergunning.

Normering en verantwoording

Voorafgaand aan het veld- en laboratoriumonderzoek is vooronderzoek uitgevoerd volgens de NEN 5725², aanleiding A³. Het aansluitend uitgevoerde verkennend bodemonderzoek is gebaseerd op de NEN 5740⁴.

Doelstelling

Het doel van het vooronderzoek is inzicht krijgen in de mogelijke aanwezigheid van verontreinigingen op de onderzoekslocatie.

Het doel van het verkennend bodemonderzoek is het vaststellen van de actuele bodemkwaliteit. Een nadere uitwerking van deze doelstelling is omschreven in paragraaf 2.3.

Indeling rapport

In de rapportage worden de wijze van uitvoering en de resultaten van het onderzoek besproken. Op de volgende pagina's geven wij de resultaten van het vooronderzoek en het veld- en laboratoriumonderzoek weer. Het rapport sluit af met conclusies en aanbevelingen.

Verantwoording

Dit onderzoek is uitgevoerd met de grootst mogelijke nauwkeurigheid en conform de daarvoor opgestelde normen en richtlijnen. Desondanks dient opgemerkt te worden dat een bodemonderzoek slechts bestaat uit een steekproef, waarbij een relatief gering aantal boringen en analyses uitgevoerd worden. Het kan niet geheel uitgesloten worden dat op de locatie een verontreiniging aanwezig is, die bij dit onderzoek niet aangetroffen is.

Een onderzoek heeft over het algemeen een geldigheid van maximaal vijf jaar. De exacte geldigheidstermijn is afhankelijk van het gebruik van de locatie en het bevoegd gezag dat het onderzoek beoordeelt.

Tenslotte wordt opgemerkt dat PJ Milieu BV geen financieel of zakelijk belang heeft bij de kwaliteit van de onderzochte locatie.

² NEN 5725, Bodem. Strategie voor het uitvoeren van milieuhygiënisch vooronderzoek, Delft 2017

³ De (verplicht) te onderzoeken aspecten worden in de NEN 5725 afhankelijk gesteld van de aanleiding van het onderzoek. Aanleiding A is als volgt geformuleerd: opstellen hypothese over de bodemkwaliteit ten behoeve van uit te voeren bodemonderzoek

⁴ NEN 5740+A1, Bodem. Strategie voor het uitvoeren van verkennend bodemonderzoek, Delft 2016

2 VOORONDERZOEK

2.1 Werkwijze

Het vooronderzoek heeft betrekking op de onderzoekslocatie en de omgeving. De volgende bronnen zijn geraadpleegd:

- het Kadaster;
- de opdrachtgever;
- Omgevingsdienst Noord-Veluwe;
- het Bodemloket en Topotijdreis.nl;
- de Grondwaterkaart van Nederland, de Bodemkaart van Nederland en/of het DINOloket.

Voorafgaand aan de uitvoering van het bodemonderzoek zijn de onderzoekslocatie en de omgeving geïnspecteerd.

Voor de resultaten van het vooronderzoek wordt verwezen naar de foto op de voorpagina en de bijlagen 1 en 6. Onder bijlage 1 zijn de door de omgevingsdienst verstrekte gegevens en oude luchtfoto's opgenomen.

Onder bijlage 6 zijn een kadastrale kaart en een situatietekening opgenomen.

In paragraaf 2.2 wordt het één en ander verwoord en geïnterpreteerd weergegeven. Daarnaast wordt relevante aanvullende informatie verstrekt.

2.2 Resultaten vooronderzoek

2.2.1 Onderzoekslocatie

Topografische en algemene gegevens

Enkele (topografische) gegevens van de onderzoekslocatie zijn weergegeven in tabel 2.

Tabel 2 Topografische en algemene gegevens locatie

Algemeen	
Adres onderzoekslocatie	Drosteweg (achter Calcariaweg 35) Putten
Gemeente	Putten
Kadastrale aanduiding	Gemeente Putten, sectie C, perceel 8593
Artikel 55	Ten aanzien van dit perceel zijn geen aantekeningen in het kader van het artikel 55 Wet bodembescherming opgenomen. Dit houdt in dat bij het Kadaster geen bodeminformatie geregistreerd is
Oppervlakte perceel	3.000 m ²
Oppervlakte onderzoekslocatie	Circa 750 m ²
X-coördinaat	170.599
Y-coördinaat	473.690

Huidig gebruik

Op de onderzoekslocatie is weiland en een moestuin (meest westelijke deel) aanwezig. Op of in de bodem zijn geen handmatig ondoordringbare lagen (bijvoorbeeld beton, asfalt of puin) aanwezig. Tijdens de visuele inspectie van de locatie zijn geen bodembedreigende activiteiten aangetroffen. Te denken valt hierbij aan (ondergrondse) brandstoftanks of een relevante opslag van vloeistoffen. De locatie maakt een verzorgde indruk. In bijlage 6 is een situatietekening opgenomen.

Historisch gebruik

Door de opdrachtgever is aangegeven dat de onderzoekslocatie tot en met 1975 in gebruik is geweest als heidegrond en moestuin (ter plaatse van gehele onderzoekslocatie). Het is niet uit te sluiten dat voor de moestuin bestrijdingsmiddelen gebruikt zijn. Na 1975 (tot heden) is het in gebruik als weiland.

Uit de website topotijdsreis.nl blijkt dat de onderzoekslocatie altijd onbebouwd is geweest.

Van de locatie is geen bodeminformatie (bijvoorbeeld een voorgaand bodemonderzoek of een bodemsanering) bekend.

Toekomstig gebruik

Men is voornemens ter plaatse van de onderzoekslocatie nieuwbouw van een woning te realiseren.

Asbest

Om vast te stellen of de bodem van de locatie op voorhand verdacht is op aanwezigheid van asbest, zijn de volgende acties uitgevoerd:

- globale inspecteren van de locatie (maaiveld);
- bestuderen luchtfoto's;
- verzamelen informatie over ophogingen, dempingen en/of stort afval of puin.

De genoemde werkzaamheden hebben niet geleid tot de hypothese 'asbestverdachte locatie'.

2.2.2 Omgeving*Definiëring omgeving*

De omgeving wordt gedefinieerd als de onderzoekslocatie en de directe omgeving tot een afstand van maximaal 25 meter.

Gebruik

De onderzoekslocatie is gelegen in een omgeving welke te karakteriseren is als een woongebied. Voor zover bekend blijft dit gebruik ongewijzigd.

Bodembedreigende activiteiten

Van de directe omgeving zijn geen relevante gegevens bekend met betrekking tot (voormalige) bodembedreigende activiteiten. Voorbeelden zijn (ondergrondse) brandstoftanks, een olie-benzine-afscheider of calamiteiten. Deze kunnen aanleiding geven om bodemverontreiniging ter plaatse van de onderzoekslocatie te verwachten. Expliciete bronnen van PFAS (inclusief GenX) zijn niet bekend.

Bodeminformatie

Van de omgeving is geen bodeminformatie (bijvoorbeeld een voorgaand bodemonderzoek of een bodemsanering) bekend.

Bodemopbouw en geohydrologie

De locatie is opgenomen in rapport GWK-38 en gelegen op kaartblad 26 oost. Regionaal bestaat de bodem tot circa 10 meter min maaiveld (m-mv) uit zand, meest matig fijn. De regionale grondwaterstroming is noordwestelijk gericht. De onderzoekslocatie bevindt zich niet in een grondwaterbeschermingsgebied. Verwacht wordt dat het grondwater zich ter plaatse van de onderzoekslocatie zich dieper dan 5,0 meter minus maaiveld bevindt.

Achtergrondgehalten

De gemeente Putten beschikt over een (regionale) bodemkwaliteitskaart. De uitkomsten van het onderzoek kunnen met de in deze kaart genoemde achtergrondgehalten worden vergeleken. Over het algemeen vindt dit echter alleen plaats als in de grondmonsters matig of sterk verhoogde gehalten zijn aangetoond.

2.3 Hypothese en onderzoeksopzet

Op basis van de resultaten van het vooronderzoek wordt niet verwacht dat op de locatie sprake zal zijn van aanwezigheid van bodemverontreiniging. Het verkennend bodemonderzoek wordt uitgevoerd conform de NEN 5740, onderzoeksstrategie voor een onverdachte niet-lijnvormige locatie (onv-nl). In aanvulling op deze strategie zal naar aanleiding van de aanwezigheid van de voormalige moestuin de bovengrond aanvullend geanalyseerd worden op bestrijdingsmiddelen (OCB).

Het doel van het verkennend bodemonderzoek in deze situatie is aan te tonen dat op de onderzoekslocatie redelijkerwijs gesproken geen verontreinigende stoffen aanwezig zijn in de grond of het freatisch grondwater in gehalten boven respectievelijk de achtergrondwaarde en de streefwaarde.

De locatie heeft een oppervlakte van circa 750 m². In tabel 3 zijn de uit te voeren veld- en laboratoriumwerkzaamheden schematisch weergegeven. De werkzaamheden zijn gebaseerd op de in tabel genoemde strategie.

Tabel 3 Onderzoeksstrategie en veld- en laboratoriumonderzoek

Onderzoeksstrategie voor een onverdachte niet-lijnvormige locatie (ONV-NL)					
Veldonderzoek Aantal boringen en peilbuizen			Laboratoriumonderzoek Aantal (meng)monsters		
Boring tot 0,5 m	èn boring tot grondwater ¹	èn boring met peilbuis	Grond		Grondwater
			Bovengrond	Ondergrond	
4	2	0**	1 x Standaardpakket bodem + 1 x OCB*	1 x Standaardpakket bodem	0**

¹ indien de grondwaterspiegel zich ondieper dan 1,0 m-mv bevindt, geldt een boordiepte van 1,0 m. Indien de grondwaterspiegel zich dieper dan 2,0 m-mv bevindt, geldt een boordiepte van 2,0 m.

* vanwege het mogelijke gebruik van bestrijdingsmiddelen wordt hier extra aandacht besteedt door een extra mengmonster van de toplaag (bovenste 30 centimeter) te onderzoeken op OCB

* wordt niet onderzocht conform de vrijstelling uit de NEN 5740 indien grondwater daadwerkelijk dieper dan 5,0 m-mv aanwezig is

Aanvullend onderzoek naar asbest in de bodem wordt, op basis van de resultaten van het vooronderzoek, op voorhand niet noodzakelijk geacht. De locatie is ten aanzien van asbest als onverdacht te beschouwen.

3 VELDONDERZOEK

3.1 Uitvoering

Het veldonderzoek is uitgevoerd door minimaal 1 gecertificeerd persoon van PJ Milieu BV (bijlage 2, verklaring onafhankelijkheid uitvoering veldwerk) conform de Beoordelingsrichtlijn voor de SIKB-procescertificaten voor veldwerk bij milieuhygiënisch bodemonderzoek (BRL SIKB 2000) en het protocol 2001⁵.

Op 14 juli 2020 is het veldwerk uitgevoerd als omschreven in paragraaf 2.3. De verrichte boringen zijn gecodeerd vanaf nr. 1. Omdat het grondwater niet is aangetroffen in het bodemtraject tot 5,0 m-mv, is conform de vrijstelling uit de NEN 5740 geen grondwateronderzoek uitgevoerd. De situering van de boorpunten is aangegeven op de tekening (bijlage 6). Een uitgebreide omschrijving van de onderzoeksmethodiek is opgenomen in bijlage 5.

3.2 Resultaten

In bijlage 2 is van elke boring een boorprofiel opgenomen. De globale bodemopbouw van de locatie is in tabel 4 omschreven.

Tabel 4 Globale bodemopbouw onderzoekslocatie

Traject (m-mv)	Lithologische beschrijving
0,0 – 0,5	Zand, matig fijn, zwak siltig, matig humeus, zwak grindig
0,5 – 5,0	Zand, matig fijn, zwak siltig

m-mv = meter minus maaiveld

Zintuiglijke waarnemingen vaste bodem

Bij de uitvoering van het veldwerk zijn geen bijzonderheden (waaronder olie-indicaties) of bijmengingen aangetroffen, die kunnen duiden op aanwezigheid van bodemverontreiniging. Op het maaiveld en in het omhoog gebrachte materiaal zijn ook geen asbestverdachte materialen aangetroffen.

⁵ Plaatsen van handboringen en peilbuizen, maken van boorbeschrijvingen, nemen van grondmonsters en waterpassen

4 LABORATORIUMONDERZOEK

4.1 Uitvoering

De verzamelde monsters zijn ter analyse aangeboden aan het RvA-geaccrediteerde laboratorium Eurofins Analytico Milieu B.V. te Barneveld.

De resultaten van het veldonderzoek geven geen aanleiding meerdere (meng)monsters te onderzoeken of andere analyses uit te voeren dan conform de gehanteerde strategie (zie paragraaf 2.3).

In tabel 5 zijn de monsteromschrijvingen en de stoffen waarop de betreffende monsters zijn onderzocht, schematisch weergegeven.

Tabel 5 Monsteromschrijvingen en geanalyseerde parameters

Monstercode	Boringen	Traject (m-mv)*	Geanalyseerde parameters
Grond			
MM-1	1 t/m 6	0,0 - 0,3	OCB, lutum en organische stof
MM-2	1 t/m 6	0,0 - 0,5	Standaardpakket bodem ⁶ , lutum en organische stof
MM-11	1 en 2	0,5 - 2,0	Standaardpakket bodem, lutum en organische stof

MM = mengmonster

* = het betreft de minimale en maximale monsternamediepte. Op het analysecertificaat is het monsternametraject per boring weergegeven

4.2 Analyseresultaten

Het analysecertificaat is opgenomen in bijlage 3.

De analyseresultaten zijn getoetst met behulp van BoToVa aan de achtergrond⁷- en interventiewaarden. Informatie over het toetsingskader is opgenomen in bijlage 5. De analyseresultaten van de grond zijn ook indicatief⁸ getoetst volgens het Besluit⁹ en de Regeling¹⁰ bodemkwaliteit. Deze toetsing geeft een indicatie van toepassingsmogelijkheden zodra grond wordt afgevoerd. De toetsing doet geen uitspraak over de (gezondheids)risico's bij het gebruik van de grond.

In onderstaande tabel is het resultaat van de toetsing verwoord¹¹ opgenomen voor de grond.

⁶ Droge stof, metalen (barium, cadmium, kobalt, koper, kwik, molybdeen, nikkel, lood en zink), minerale olie (GC), PAK (10) en PCB (7)

⁷ Het betreffen de door de gemeente vastgestelde locatiespecifieke achtergrondwaarden (zie bodemkwaliteitskaart) en/of de landelijk vastgestelde generieke waarden (AW2000)

⁸ Mogelijke klassen zijn: 'Altijd toepasbaar', 'Klasse Wonen', 'Klasse Industrie', 'Niet toepasbaar' en 'Nooit toepasbaar'

⁹ Besluit van 22 november 2007

¹⁰ Regeling van 13 december 2007, nr. DJZ2007124397. Tevens zijn navolgende wijzigingen van de Regeling van toepassing

¹¹

- niet verhoogd: het gehalte overschrijft de achtergrond-/streefwaarde niet; er is in principe sprake van een 'schoon' monster (NB: ook de als licht verhoogd gerapporteerde 'parameters * factor 0,7' kunnen als 'niet verhoogd' worden beschouwd, indien alle individuele parameters de detectiegrens AS3000 niet overschrijden)
- licht verhoogd: het gehalte overschrijft de achtergrond-/streefwaarde, maar de tussenwaarde (het gemiddelde van de achtergrond-/streef- en interventiewaarde) wordt niet overschreden. De verontreiniging is naar verwachting dermate gering dat veelal geen nadere actie (onderzoek of sanering) noodzakelijk is
- matig verhoogd: het gehalte overschrijft de tussenwaarde. Nader onderzoek kan worden aanbevolen om te bepalen of er inderdaad sprake is van relevante bodemverontreiniging

Tabel 6 Monsteromschrijving grond(meng)monsters en resultaat toetsing

Monstercode	Boringen	Grondsoort*	Bijmengingen**	Resultaat toetsing***	Klasse-indeling****
Bovengrond					
MM-1	1 t/m 6	Grond	-	Licht: DDD (0,016)	Niet van toepassing
MM-2	1 t/m 6	Grond	-	-	Altijd toepasbaar
Ondergrond					
MM-11	1 en 2	Zand	-	Licht: kwik (0,11)	Altijd toepasbaar

MM = mengmonster

* = indeling in hoofdnamen: zand, grond (humeus zand), klei, leem of veen

** = voor de mate en voor meer details wordt verwezen naar de boorprofielen in bijlage 2

*** = mate van verhoging (licht, matig of sterk). Tussen haakjes het gemeten gehalte in mg/kg d.s.

- = geen bijmengingen of geen verhoogde gehalten boven de achtergrondwaarden

**** = betreft indicatieve toetsing aan Besluit en Regeling bodemkwaliteit met het oog op afvoer en hergebruik van grond

- sterk verhoogd: het gehalte overschrijdt de interventiewaarde. Nader onderzoek naar de aard, mate, omvang en oorzaken van de verontreiniging is in de meeste gevallen noodzakelijk

5 CONCLUSIES EN AANBEVELINGEN

5.1 Conclusies

Op basis van de resultaten van het uitgevoerde vooronderzoek is geconcludeerd dat de onderzoekslocatie onverdacht is ten aanzien van bodemverontreiniging. De opzet van het bodemonderzoek is gebaseerd op de onderzoeksstrategie voor een onverdachte niet-lijnvormige locatie (onv-nl).

Geconcludeerd wordt dat de hypothese 'onverdachte locatie' geen stand houdt. Enkele parameters zijn licht verhoogd aangetoond. Een aanvullend onderzoek met een gewijzigde hypothese wordt echter niet noodzakelijk geacht.

De vastgestelde milieuhygiënische bodemkwaliteit vormt geen belemmering voor de aanvraag van een omgevingsvergunning.

5.2 Aanbevelingen

De onderzoeksresultaten geven geen aanleiding om aanvullend of nader bodemonderzoek te adviseren.

Het onderzoek is onder Kwalibo (een onderdeel van het Besluit bodemkwaliteit) uitgevoerd. Het betreft echter geen partijkeuring. Bij afvoer van grond of verhardingsmaterialen van de locatie kan er sprake zijn van verwerkingskosten. Door derden kan, ongeacht de resultaten van dit bodemonderzoek, een keuring van de af te voeren partij verlangd worden.

Bijlage | 1

Documenten vooronderzoek

Van: Stefan te Velde <S.teVelde@odnv.nl>
Verzonden: dinsdag 14 juli 2020 09:26
Aan: Martijn Gorter | PJ Milieu BV
Onderwerp: RE: Verzoek tot bodeminformatie Calcariaweg (nabij 35) Putten
Bijlagen: 2000.JPG; 2004.JPG; 1992.JPG

Geachte heer Gorter,

Hierbij de archiefinformatie betreffende het perceel nabij Calcariaweg 35 te Putten voor het historisch vooronderzoek:

Bodem

- Voor de geldende bodemkwaliteitsklassen kunt u onze regionale bodemkwaliteitskaart raadplegen. Mocht deze niet reeds in uw bezit zijn dan kunnen wij u deze alsnog toezenden.

Bodemonderzoeken

- Van de locatie zelf staan in het bodeminformatiesysteem geen bodemonderzoeken vermeld.
- Van aangrenzende locaties staan in het bodeminformatiesysteem geen bodemonderzoeken vermeld.



Ondergrondse tanks

- Op bovengenoemde locatie zijn geen tanks bekend bij de gemeente.

Bodembedreigende activiteiten / bedrijvigheid

- In het Historisch Bodem Bestand van de gemeente (HBB) wordt de locatie niet genoemd. Er hebben voor zover bekend geen bodembedreigende activiteiten plaatsgevonden op de locatie.

Archeologische verwachtingen

- Bij ruimtelijke ontwikkelingen kan een archeologisch onderzoek verplicht zijn. Dit hangt onder andere af van de mogelijke kans op archeologisch vondsten (de verwachting), van het verstoringsoppervlak en de ontgravingsdiepte.
- Of uw locatie is gelegen in een zone met een hoge, middelhoge of lage verwachting kunt u op de archeologische beleidskaarten nakijken. Voor de gemeenten Elburg, Ermelo, Harderwijk, Heerde, Nunspeet, Oldebroek en Putten zijn die kaarten allemaal toegankelijk via de website van de gemeente Putten:
https://www.putten.nl/Inwoners/Wonen_bouwen_verbouwen/Bouwen_verbouwen/Archeologie/Archeologie_beleid
- Voor vragen, advies en informatie kunt u contact opnemen met de regioarcheoloog de heer M. Wispelwey. De regioarcheoloog heeft zijn werkplek bij de gemeente Putten. Contactgegevens: tel 0341 359 640 of email mwispelwey@putten.nl.

Beschikbare luchtfoto's

- Voor luchtfoto's van 2008 tot 2018 zie: <https://www.gelderland.nl/Kaartenencijfers> (kaart bodemverontreinigingen, kaartlaag luchtfoto's overig).
Indien u vragen heeft over het gebruik van deze website kunt u contact met ons opnemen.

De luchtfoto's die beschikbaar waren van vóór 2008 (1992, 2000 en 2004) staan in de bijlage van deze e-mail.

Bouwvergunningen en milieuvergunningen

- Voor informatie over en inzage in bouwvergunningen en milieuvergunningen kunt u het beste contact opnemen met gemeente Putten.

Met vriendelijke groet,



Stefan te Velde

Adviseur Bodem

0341 – 47 43 25
06 - 33 37 74 38

s.tevelde@odnv.nl
www.odnv.nl

afwezig op vrijdag

Van: Martijn Gorter | PJ Milieu BV [mailto:gorter@pjmilieu.nl]

Verzonden: donderdag 9 juli 2020 15:25

Aan: Advies ODNV

Onderwerp: Verzoek tot bodeminformatie Calcariaweg (nabij 35) Putten

Aan ons bureau is opdracht verleend voor de uitvoering van een bodemonderzoek ten oosten van het adres Calcariastraat 35 in Putten (kadastrale aanduiding: kadastrale gemeente Putten - sectie C - nr. 8593). Voor de ligging van de onderzoekslocatie verwijs ik u naar bijgaande kaart (gebied binnen rode lijn is de te onderzoeken locatie).

Aanleiding is de aanvraag van een omgevingsvergunning.

In het kader van het vooronderzoek (NEN 5725) raadpleegden wij zelf al de opdrachtgever en het internet (Kadaster, Bodemloket, Topotijdreis).

Aan u de vraag of er bij uw instantie nog relevante (nieuwe/andere/extra) informatie is in het kader van het vooronderzoek. Voorbeelden zijn:

- p** aanwezigheid van (voormalige) tanks en overige bodembedreigende activiteiten;
- p** een recent uitgevoerd bodemonderzoek;
- p** aanwezigheid van grootschalige bodemverontreiniging in de omgeving;
- p** Verleende vergunningen (bouw- en milieu);
- p** aanvullende eisen standaard stoffenpakket (gemeentelijk beleid).

Voor meer informatie kunt u contact opnemen met onderstaande afzender.



Met vriendelijke groet,

Martijn Gorter | PJ Milieu BV

functie: projectleider

contact: 033-2458511 | gorter@pjmilieu.nl

disclaimer: <https://www.pjmilieu.nl/disclaimer/>



ASBEST
INVENTARISATIE



BODEM
ONDERZOEK



BODEM
SANERING



GEOHYDROLOGISCH
ADVIES

LEVEN EN WERKEN MET LAND EN WATER








Bijlage | 2

Boorprofielen met legenda

Verklaring onafhankelijkheid uitvoering veldwerk

Boring: 1
Datum: 14-7-2020
Boormeester: Gerben van Dasselaar

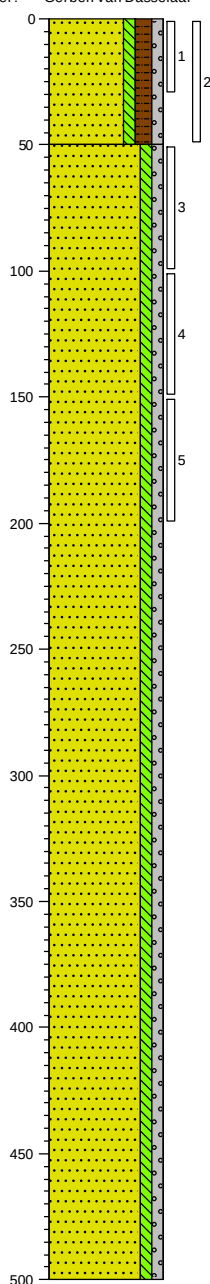


0 gras
 Zand, matig fijn, zwak siltig,
 matig humeus, zwak grindig,
 donkerbruin, River

50
 Zand, matig fijn, zwak siltig,
 zwak grindig, beige, River

500

Boring: 2
Datum: 14-7-2020
Boormeester: Gerben van Dasselaar

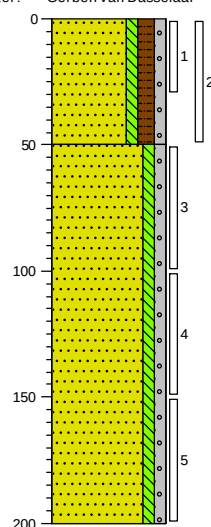


0 gras
 Zand, matig fijn, zwak siltig,
 matig humeus, zwak grindig,
 donkerbruin, River

50
 Zand, matig fijn, zwak siltig,
 zwak grindig, beige, River

200


Boring: 3
Datum: 14-7-2020
Boormeester: Gerben van Dasselaar

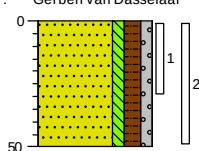

0 gras
 Zand, matig fijn, zwak siltig,
 matig humeus, zwak grindig,
 donkerbruin, Edelmanboor

50


Boring: 4
Datum: 14-7-2020
Boormeester: Gerben van Dasselaar

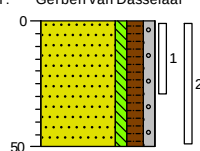

0 gras
 Zand, matig fijn, zwak siltig,
 matig humeus, zwak grindig,
 donkerbruin, Edelmanboor

50


Boring: 5
Datum: 14-7-2020
Boormeester: Gerben van Dasselaar

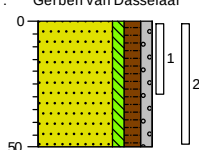

0 gras
 Zand, matig fijn, zwak siltig,
 matig humeus, zwak grindig,
 donkerbruin, Edelmanboor

50

Boring: 6
Datum: 14-7-2020
Boormeester: Gerben van Dasselaar

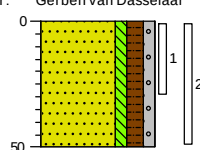


0 moestuin
 Zand, matig fijn, zwak siltig,
 matig humeus, zwak grindig,
 donkerbruin, Edelmanboor


50

Legenda (conform NEN 5104)

grind

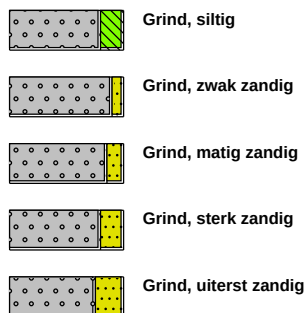


zand

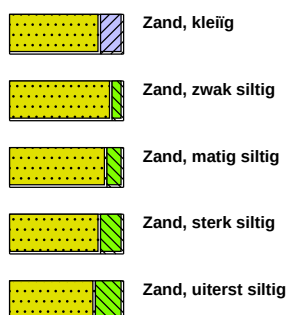

veen



peilbuis

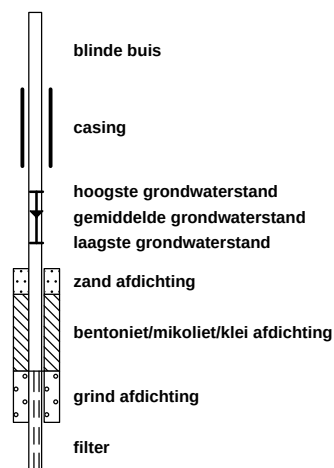


klei



leem




overige toevoegingen

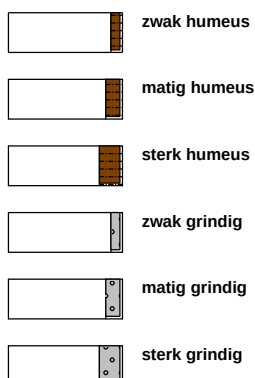

geur




olie

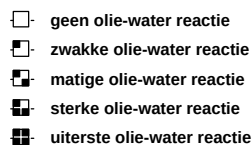

p.i.d.-waarde



monsters

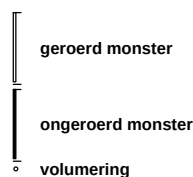

overig



Projectcode:	20047201A
Locatie:	Drosteweg (achter Calcariaweg 35) Putten
Projectleider:	Martijn Gorter

BRL SIKB:	☐ 1000	Monsterneming voor partijkeuringen
	☒ 2000	Veldwerk bij milieuhygiënisch bodemonderzoek
	☐ 2100	Mechanisch boren
	☐ 6000	Milieukundige begeleiding van (water)bodemsaneringen en nazorg

Protocollen:	☐ 1001	Monsterneming voor partijkeuringen grond en baggerspecie
	☐ 1002	Monsterneming voor partijkeuringen niet-vormgegeven bouwstoffen
	☒ 2001	Plaatsen van handboringen en peilbuizen, maken van boorbeschrijvingen, nemen van grondmonsters en waterpassen
	☐ 2002	Het nemen van grondwatermonsters
	☐ 2003	Veldwerk bij milieuhygiënisch waterbodemonderzoek
	☐ 2018	Locatie-inspectie en monsterneming van asbest in bodem
	☐ 2101	Mechanisch boren
	☐ 6001	Milieukundige begeleiding landbodemsanering met conventionele methoden
	☐ 6002	Milieukundige begeleiding van landbodemsanering met in-situ methoden

Ik verklaar dat het veldwerk onafhankelijk van de opdrachtgever is uitgevoerd conform de eisen van de **BRL SIKB 2000** en de daarbij behorende protocollen.

Naam:

Gerben van Dasselaar

Handtekening:

A handwritten signature in blue ink, appearing to read 'Gerben', written over a light blue background.

Bijlage | 3

Analysecertificaten

PJ Milieu BV
T.a.v. Martijn Gorter
Nijverheidsstraat 21
3861 RJ NIJKERK

Analysecertificaat

Datum: 16-Jul-2020

Hierbij ontvangt u de resultaten van het navolgende laboratoriumonderzoek.

Certificaatnummer/Versie	2020109006/1
Uw project/verslagnummer	20047201A
Uw projectnaam	Drosteweg (achter Calcariaweg 35) Putten
Uw ordernummer	
Monster(s) ontvangen	14-Jul-2020

Dit certificaat mag uitsluitend in zijn geheel worden gereproduceerd.
De analyse resultaten hebben alleen betrekking op het beproefde object.

De grondmonsters worden tot 4 weken na datum ontvangst bewaard en watermonsters tot 2 weken na datum ontvangst. Zonder tegenbericht worden de monsters nadien afgevoerd.
Indien de monsters langer bewaard dienen te blijven verzoeken wij U dit exemplaar uiterlijk 1 werkdag voor afloop van de standaardbewaarperiode ondertekend aan ons te retourneren. Voor de kosten van het langer bewaren van monsters verwijzen wij naar de prijslijst.

Bewaren tot:

Datum:

Naam:

Handtekening:

Wij vertrouwen erop uw opdracht hiermee naar verwachting te hebben uitgevoerd, mocht U naar aanleiding van dit analysecertificaat nog vragen hebben verzoeken wij U contact op te nemen met de afdeling Verkoop en Advies.

Met vriendelijke groet,

Eurofins Analytico B.V.



Ing. A. Veldhuizen
Technical Manager

Eurofins Analytico B.V.

Gildeweg 42-46
3771 NB Barneveld
P.O. Box 459
3770 AL Barneveld NL

Tel. +31 (0)34 242 63 00
Fax +31 (0)34 242 63 99
E-mail info-env@eurofins.nl
Site www.eurofins.nl

BNP Paribas S.A. 227 9245 25
IBAN: NL71BNPA0227924525
BIC: BNPANL2A
KvK/CoC No. 09088623
BTW/VAT No. NL 8043.14.883.B01

Eurofins Analytico B.V. is ISO 14001: 2015 gecertificeerd door TÜV en erkend door het Vlaamse Gewest (OVAM en Dep. Omgeving), het Brusselse Gewest (BIM), het Waalse Gewest (DGRNE-OWD) en door de overheid van Luxemburg (MEV).

Analysecertificaat

Uw project/verslagnummer	20047201A	Certificaatnummer/Versie	2020109006/1
Uw projectnaam	Drosteweg (achter Calcariaweg 35) Putter	Startdatum	14-Jul-2020
Uw ordernummer		Rapportagedatum	16-Jul-2020/15:20
		Bijlage	A, B, C
Monsternemer	Gerben van Dasselaar	Pagina	1/3
Monstermatrix	Grond (AS3000)		

Analyse	Eenheid	1	2	3
Voorbehandeling				
Cryogeen malen AS3000		Uitgevoerd	Uitgevoerd	Uitgevoerd
Bodemkundige analyses				
S Droge stof	% (m/m)	89.2	90.8	97.1
S Organische stof	% (m/m) ds	3.7	3.3	<0.7
Gloeirest	% (m/m) ds	96	97	100
S Korrelgrootte < 2 µm (Lutum)	% (m/m) ds	2.6	2.7	<2.0
Metalen				
S Barium (Ba)	mg/kg ds		<20	<20
S Cadmium (Cd)	mg/kg ds		<0.20	<0.20
S Kobalt (Co)	mg/kg ds		<3.0	<3.0
S Koper (Cu)	mg/kg ds		8.3	<5.0
S Kwik (Hg)	mg/kg ds		0.090	0.11
S Molybdeen (Mo)	mg/kg ds		<1.5	<1.5
S Nikkel (Ni)	mg/kg ds		<4.0	<4.0
S Lood (Pb)	mg/kg ds		19	<10
S Zink (Zn)	mg/kg ds		30	<20
Minerale olie				
Minerale olie (C10-C12)	mg/kg ds		<3.0	<3.0
Minerale olie (C12-C16)	mg/kg ds		<5.0	<5.0
Minerale olie (C16-C21)	mg/kg ds		<5.0	<5.0
Minerale olie (C21-C30)	mg/kg ds		<11	<11
Minerale olie (C30-C35)	mg/kg ds		<5.0	<5.0
Minerale olie (C35-C40)	mg/kg ds		<6.0	<6.0
S Minerale olie totaal (C10-C40)	mg/kg ds		<35	<35
Organo chloorbestrijdingsmiddelen, OCB				
S alfa-HCH	mg/kg ds	<0.0010		
S beta-HCH	mg/kg ds	<0.0010		
S gamma-HCH	mg/kg ds	<0.0010		
S delta-HCH	mg/kg ds	<0.0010		

Nr.	Monsteromschrijving	Datum monstername	Monster nr.
1	MM-1	14-Jul-2020	11475556
2	MM-2	14-Jul-2020	11475557
3	MM-11	14-Jul-2020	11475558

Eurofins Analytico B.V.

Gildeweg 42-46
3771 NB Barneveld
P.O. Box 459
3770 AL Barneveld NL
Tel. +31 (0)34 242 63 00
Fax +31 (0)34 242 63 99
E-mail info-env@eurofins.nl
Site www.eurofins.nl

BNP Paribas S.A. 227 9245 25
IBAN: NL71BNPA0227924525
BIC: BNPA NL2A
KvK/CoC No. 09088623
BTW/VAT No. NL 8043.14.883.B01



Q: door RvA geaccrediteerde verrichting
A: AP04 erkende verrichting
S: AS SIKB erkende verrichting
V: VLAREL erkende verrichting

Dit certificaat mag uitsluitend in zijn geheel worden gereproduceerd.
Eurofins Analytico B.V. is ISO 14001: 2015 gecertificeerd door TÜV en erkend door het Vlaamse Gewest (OVAM en Dep. Omgeving), het Brusselse Gewest (BIM), het Waalse Gewest (DGRNE-OWD) en door de overheid van Luxemburg (MEV).



Analysecertificaat

Uw project/verslagnummer	20047201A	Certificaatnummer/Versie	2020109006/1
Uw projectnaam	Drosteweg (achter Calcariaweg 35) Putter	Startdatum	14-Jul-2020
Uw ordernummer		Rapportagedatum	16-Jul-2020/15:20
Monsternemer	Gerben van Dasselaar	Bijlage	A, B, C
Monstermatrix	Grond (AS3000)	Pagina	2/3

Analyse	Eenheid	1	2	3
S Hexachloorbenzeen	mg/kg ds	0.0010		
S Heptachloor	mg/kg ds	<0.0010		
S Heptachloorepoxide(cis- of A)	mg/kg ds	<0.0010		
S Heptachloorepoxide(trans- of B)	mg/kg ds	<0.0010		
S Hexachloorbutadieen	mg/kg ds	<0.0010		
S Aldrin	mg/kg ds	<0.0010		
S Dieldrin	mg/kg ds	<0.0010		
S Endrin	mg/kg ds	<0.0010		
S Isodrin	mg/kg ds	<0.0010		
S Telodrin	mg/kg ds	<0.0010		
S alfa-Endosulfan	mg/kg ds	<0.0010		
Q beta-Endosulfan	mg/kg ds	<0.0010		
S Endosulfansulfaat	mg/kg ds	<0.0020		
S alfa-Chloordaan	mg/kg ds	<0.0010		
S gamma-Chloordaan	mg/kg ds	<0.0010		
S o,p'-DDT	mg/kg ds	0.0056		
S p,p'-DDT	mg/kg ds	0.032		
S o,p'-DDE	mg/kg ds	<0.0010		
S p,p'-DDE	mg/kg ds	0.025		
S o,p'-DDD	mg/kg ds	0.0022		
S p,p'-DDD	mg/kg ds	0.013		
S HCH (som) (factor 0,7)	mg/kg ds	0.0021 ¹⁾		
S Drins (som) (factor 0,7)	mg/kg ds	0.0021 ¹⁾		
S Heptachloorepoxide (som) (factor 0,7)	mg/kg ds	0.0014 ¹⁾		
S DDD (som) (factor 0,7)	mg/kg ds	0.016		
S DDE (som) (factor 0,7)	mg/kg ds	0.026		
S DDT (som) (factor 0,7)	mg/kg ds	0.037		
S DDX (som) (factor 0,7)	mg/kg ds	0.079		
S Chloordaan (som) (factor 0,7)	mg/kg ds	0.0014 ¹⁾		
S OCB (som) LB (factor 0,7)	mg/kg ds	0.090		
S OCB (som) WB (factor 0,7)	mg/kg ds	0.091		

Nr.	Monsteromschrijving	Datum monstername	Monster nr.
1	MM-1	14-Jul-2020	11475556
2	MM-2	14-Jul-2020	11475557
3	MM-11	14-Jul-2020	11475558

Eurofins Analytico B.V.

Gildeweg 42-46
3771 NB Barneveld
P.O. Box 459
3770 AL Barneveld NL
Tel. +31 (0)34 242 63 00
Fax +31 (0)34 242 63 99
E-mail info-env@eurofins.nl
Site www.eurofins.nl

BNP Paribas S.A. 227 9245 25
IBAN: NL71BNPA0227924525
BIC: BNPANL2A
KvK/CoC No. 09088623
BTW/VAT No. NL 8043.14.883.B01



Q: door RvA geaccrediteerde verrichting
A: AP04 erkende verrichting
S: AS SIKB erkende verrichting
V: VLAREL erkende verrichting

Dit certificaat mag uitsluitend in zijn geheel worden gereproduceerd.
Eurofins Analytico B.V. is ISO 14001: 2015 gecertificeerd door TÜV en erkend door het Vlaamse Gewest (OVAM en Dep. Omgeving), het Brusselse Gewest (BIM), het Waalse Gewest (DGRNE-OWD) en door de overheid van Luxemburg (MEV).



Analysecertificaat

Uw project/verslagnummer	20047201A	Certificaatnummer/Versie	2020109006/1
Uw projectnaam	Drosteweg (achter Calcariaweg 35) Putter	Startdatum	14-Jul-2020
Uw ordernummer		Rapportagedatum	16-Jul-2020/15:20
		Bijlage	A, B, C
Monsternemer	Gerben van Dasselaar	Pagina	3/3
Monstermatrix	Grond (AS3000)		

Analyse	Eenheid	1	2	3
Polychloorbifenylen, PCB				
S PCB 28	mg/kg ds	<0.0010	<0.0010	
S PCB 52	mg/kg ds	<0.0010	<0.0010	
S PCB 101	mg/kg ds	<0.0010	<0.0010	
S PCB 118	mg/kg ds	<0.0010	<0.0010	
S PCB 138	mg/kg ds	<0.0010	<0.0010	
S PCB 153	mg/kg ds	<0.0010	<0.0010	
S PCB 180	mg/kg ds	<0.0010	<0.0010	
S PCB (som 7) (factor 0,7)	mg/kg ds	0.0049 ¹⁾	0.0049 ¹⁾	
Polycyclische Aromatische Koolwaterstoffen, PAK				
S Naftaleen	mg/kg ds	<0.050	<0.050	
S Fenanthreen	mg/kg ds	<0.050	<0.050	
S Anthraceen	mg/kg ds	<0.050	<0.050	
S Fluorantheen	mg/kg ds	0.072	<0.050	
S Benzo(a)anthraceen	mg/kg ds	<0.050	<0.050	
S Chryseen	mg/kg ds	0.061	<0.050	
S Benzo(k)fluorantheen	mg/kg ds	<0.050	<0.050	
S Benzo(a)pyreen	mg/kg ds	<0.050	<0.050	
S Benzo(ghi)peryleen	mg/kg ds	<0.050	<0.050	
S Indeno(123-cd)pyreen	mg/kg ds	<0.050	<0.050	
S PAK VROM (10) (factor 0,7)	mg/kg ds	0.41	0.35 ¹⁾	

Nr.	Monsteromschrijving	Datum monstername	Monster nr.
1	MM-1	14-Jul-2020	11475556
2	MM-2	14-Jul-2020	11475557
3	MM-11	14-Jul-2020	11475558

Q: door RVA geaccrediteerde verrichting
 A: AP04 erkende verrichting
 S: AS SIKB erkende verrichting
 V: VLAREL erkende verrichting

Eurofins Analytico B.V.

Gildeweg 42-46
 3771 NB Barneveld
 P.O. Box 459
 3770 AL Barneveld NL
 Tel. +31 (0)34 242 63 00
 Fax +31 (0)34 242 63 99
 E-mail info-env@eurofins.nl
 Site www.eurofins.nl

BNP Paribas S.A. 227 9245 25
 IBAN: NL71BNPA0227924525
 BIC: BNPNL2RA
 KvK/CoC No. 09088623
 BTW/VAT No. NL 8043.14.883.B01

Dit certificaat mag uitsluitend in zijn geheel worden gereproduceerd.
 Eurofins Analytico B.V. is ISO 14001: 2015 gecertificeerd door TÜV en erkend door het Vlaamse Gewest (OVAM en Dep. Omgeving), het Brusselse Gewest (BIM), het Waalse Gewest (DGRNE-OWD) en door de overheid van Luxemburg (MEV).

Akkoord
 Pr.coörd.
 VA

 TESTEN
 RvA L010

Bijlage (A) met deelmonsterinformatie behorende bij analysecertificaat 2020109006/1

Pagina 1/1

Monster nr.	Boornr	Omschrijving	Van	Tot	Barcode	Monstername ID/Monsteromsch.
11475556	1	1	0	30	0538080981	MM-1
11475556	2	1	0	30	0538080990	MM-1
11475556	3	1	0	30	0538080991	MM-1
11475556	4	1	0	30	0538080994	MM-1
11475556	5	1	0	30	0538080995	MM-1
11475556	6	1	0	30	0538080987	MM-1
11475557	4	2	0	50	0538080999	MM-2
11475557	5	2	0	50	0538080993	MM-2
11475557	6	2	0	50	0538079812	MM-2
11475557	1	2	0	50	0538080984	MM-2
11475557	2	2	0	50	0538080969	MM-2
11475557	3	2	0	50	0538080989	MM-2
11475558	1	3	50	100	0538080962	MM-11
11475558	1	4	100	150	0538080988	MM-11
11475558	1	5	150	200	0538080986	MM-11
11475558	2	3	50	100	0538080963	MM-11
11475558	2	4	100	150	0538080996	MM-11
11475558	2	5	150	200	0538080997	MM-11

Eurofins Analytico B.V.

Gildeweg 42-46
3771 NB Barneveld
P.O. Box 459
3770 AL Barneveld NL
Tel. +31 (0)34 242 63 00
Fax +31 (0)34 242 63 99
E-mail info-env@eurofins.nl
Site www.eurofins.nl

BNP Paribas S.A. 227 9245 25
IBAN: NL71BNPA0227924525
BIC: BNPNL2A
KvK/CoC No. 09088623
BTW/VAT No. NL 8043.14.883.B01

Eurofins Analytico B.V. is ISO 14001: 2015 gecertificeerd door TÜV en erkend door het Vlaamse Gewest (OVAM en Dep. Omgeving), het Brusselse Gewest (BIM), het Waalse Gewest (DGRNE-OWD) en door de overheid van Luxemburg (MEV).

**Bijlage (B) met opmerkingen behorende bij analysecertificaat 2020109006/1**

Pagina 1/1

Opmerking 1)De toetswaarde van de som is gelijk aan de sommatie van $0,7 \cdot RG$ **Eurofins Analytico B.V.**

Gildeweg 42-46 Tel. +31 (0)34 242 63 00
3771 NB Barneveld Fax +31 (0)34 242 63 99
P.O. Box 459 E-mail info-env@eurofins.nl
3770 AL Barneveld NL Site www.eurofins.nl

BNP Paribas S.A. 227 9245 25
IBAN: NL71BNPA0227924525
BIC: BNPNL2A
KvK/CoC No. 09088623
BTW/VAT No. NL 8043.14.883.B01

Eurofins Analytico B.V. is ISO 14001: 2015 gecertificeerd door TÜV
en erkend door het Vlaamse Gewest (OVAM en Dep. Omgeving),
het Brusselse Gewest (BIM), het Waalse Gewest (DGRNE-OWD)
en door de overheid van Luxemburg (MEV).

Bijlage (C) met methodeverwijzingen behorende bij analysecertificaat 2020109006/1

Pagina 1/1

Analyse	Methode	Techniek	Methode referentie
Voorbehandeling			
Cryogeen malen	W0106	Voorbehandeling	AS3000
Bodemkundige analyses			
Droge Stof	W0104	Gravimetrie	pb 3010-2 en NEN-EN 15934
Organische stof (gloeiverlies)	W0109	Gravimetrie	pb 3010-3 en NEN 5754
Korrelgrootte < 2 µm (lutum)	W0171	Sedimentatie	pb 3010-4 en NEN 5753
Metalen			
Barium (Ba)	W0423	ICP-MS	pb 3010-5 en NEN-EN-ISO 17294-2
Cadmium (Cd)	W0423	ICP-MS	pb 3010-5 en NEN-EN-ISO 17294-2
Kobalt (Co)	W0423	ICP-MS	pb 3010-5 en NEN-EN-ISO 17294-2
Koper (Cu)	W0423	ICP-MS	pb 3010-5 en NEN-EN-ISO 17294-2
Kwik (Hg)	W0423	ICP-MS	pb 3010-5 en NEN-EN-ISO 17294-2
Molybdeen (Mo)	W0423	ICP-MS	pb 3010-5 en NEN-EN-ISO 17294-2
Nikkel (Ni)	W0423	ICP-MS	pb 3010-5 en NEN-EN-ISO 17294-2
Lood (Pb)	W0423	ICP-MS	pb 3010-5 en NEN-EN-ISO 17294-2
Zink (Zn)	W0423	ICP-MS	pb 3010-5 en NEN-EN-ISO 17294-2
Minerale olie			
Minerale olie (C10-C40)	W0202	GC-FID	pb 3010-7 en NEN-EN-ISO 16703
Organo chloorbestrijdingsmiddelen, OCB			
OCB (25)	W0262	GC-MS	pb 3020-1-3 & NEN 6980
OCB som AP04/AS3X	W0262	GC-MS	pb 3020-1-3 & NEN 6980
Polychloorbifenylen, PCB			
PCB (7)	W0271	GC-MS	pb 3010-8 en NEN 6980
Polycyclische Aromatische Koolwaterstoffen, PAK			
PAK (10) (VROM)	W0271	GC-MS	pb. 3010-6 en NEN-ISO 18287
PAK som AS3000/AP04	W0271	GC-MS	pb. 3010-6 en NEN-ISO 18287

Nadere informatie over de toegepaste onderzoeksmethoden alsmede een classificatie van de meetonzekerheid staan vermeld in ons overzicht "Specificaties analysemethoden", versie juni 2019.

Bijlage | 4

Toetsing analyseresultaten

Toetsing analyseresultaten grond

Certificaatnummer 2020109006
 Uw projectnummer 20047201A
 Uw projectnaam Drosteweg (achter Calcariaweg 35) Putten
 Datum monstername 14-07-2020

Parameter	Eenheid	MM-1	GSSD	+/-	RG	AW	T	I
Voorbehandeling								
Cryogeen malen AS3000		Uitgevoerd						
Bodemkundige analyses								
Droge stof	% (m/m)	89,2	89,2					
Organische stof	% (m/m) ds	3,7	3,7					
Gloeirest	% (m/m) ds	96						
Korrelgrootte < 2 µm (Lutum)	% (m/m) ds	2,6	2,6					
Organo chloorbestrijdingsmiddelen, OCB								
alfa-HCH	mg/kg ds	<0,0010	0,0018	-	0,001	0,001	8,5	17,0
beta-HCH	mg/kg ds	<0,0010	0,0018	-	0,001	0,002	0,801	1,6
gamma-HCH	mg/kg ds	<0,0010	0,0018	-	0,001	0,003	0,602	1,2
delta-HCH	mg/kg ds	<0,0010	0,0018					
Hexachloorbenzeen	mg/kg ds	0,0010	0,0027	-	0,003	0,0085	1,0	2,0
Heptachloor	mg/kg ds	<0,0010	0,0018	-	0,001	0,0007	2,0	4,0
Heptachloorepoxide(cis- of A)	mg/kg ds	<0,0010	0,0018					
Heptachloorepoxide(trans- of B)	mg/kg ds	<0,0010	0,0018					
Hexachloorbutadien	mg/kg ds	<0,0010	0,0018	-	0,001	0,003		
Aldrin	mg/kg ds	<0,0010	0,0018		0,001			0,32
Dieldrin	mg/kg ds	<0,0010	0,0018					
Endrin	mg/kg ds	<0,0010	0,0018					
Isodrin	mg/kg ds	<0,0010	0,0018					
Telodrin	mg/kg ds	<0,0010	0,0018					
alfa-Endosulfan	mg/kg ds	<0,0010	0,0018	-	0,001	0,0009	2,0	4,0
beta-Endosulfan	mg/kg ds	<0,0010	0,0018					
Endosulfansulfaat	mg/kg ds	<0,0020	0,0037					
alfa-Chloordaan	mg/kg ds	<0,0010	0,0018					
gamma-Chloordaan	mg/kg ds	<0,0010	0,0018					
o,p'-DDT	mg/kg ds	0,0056	0,0151					
p,p'-DDT	mg/kg ds	0,032	0,0864					
o,p'-DDE	mg/kg ds	<0,0010	0,0018					
p,p'-DDE	mg/kg ds	0,025	0,0675					
o,p'-DDD	mg/kg ds	0,0022	0,0059					
p,p'-DDD	mg/kg ds	0,013	0,0351					
HCH (som) (factor 0,7)	mg/kg ds	0,0021						
Drins (som) (factor 0,7)	mg/kg ds	0,0021	0,0056	-	0,003	0,015	2,01	4,0
Heptachloorepoxide (som) (factor 0,7)	mg/kg ds	0,0014	0,0037	-	0,002	0,002	2,0	4,0
DDD (som) (factor 0,7)	mg/kg ds	0,016	0,041	+	0,002	0,02	17,0	34,0
DDE (som) (factor 0,7)	mg/kg ds	0,026	0,0694	-	0,002	0,1	1,2	2,3
DDT (som) (factor 0,7)	mg/kg ds	0,037	0,1016	-	0,006	0,2	0,95	1,7
DDX (som) (factor 0,7)	mg/kg ds	0,079						
Chloordaan (som) (factor 0,7)	mg/kg ds	0,0014	0,0037	-	0,002	0,002	2,0	4,0
OCB (som) LB (factor 0,7)	mg/kg ds	0,090	0,2414	-	0,0056	0,4		
OCB (som) WB (factor 0,7)	mg/kg ds	0,091						

Legenda

- < Achtergrondwaarde of RG
 + > Achtergrondwaarde
 ++ > Tussenwaarde (T)
 +++ > Interventiewaarde (I)
 Niet getoetst
 RG Rapportagegrens
 GSSD Gestandaardiseerd gehalte

GSSD is gecorrigeerd met de volgende gegevens:
 Lutum: 2,6 % van droge stof en organische stof: 3,7 % van droge stof.

Deze toetsing is uitgevoerd met behulp van BoToVa.

Zie voor info: <http://www.rwsleefomgeving.nl/onderwerpen/bodem-ondergrond/bbk/instrumenten/botova/>

Toetsing analyseresultaten grond								
Certificaatnummer	2020109006							
Uw projectnummer	20047201A							
Uw projectnaam	Drosteweg (achter Calcariaweg 35) Putten							
Datum monstername	14-07-2020							
Parameter	Eenheid	MM-2	GSSD	+/-	RG	AW	T	I
Voorbehandeling								
Cryogeen malen AS3000		Uitgevoerd						
Bodemkundige analyses								
Droge stof	% (m/m)	90,8	90,8					
Organische stof	% (m/m) ds	3,3	3,3					
Gloeirest	% (m/m) ds	97						
Korrelgrootte < 2 µm (Lutum)	% (m/m) ds	2,7	2,7					
Metalen								
Barium (Ba)	mg/kg ds	<20	49,89		20,0	190,0	555,0	920,0
Cadmium (Cd)	mg/kg ds	<0,20	0,2251	-	0,2	0,6	6,8	13,0
Kobalt (Co)	mg/kg ds	<3,0	6,858	-	3,0	15,0	103,0	190,0
Koper (Cu)	mg/kg ds	8,3	16,06	-	5,0	40,0	115,0	190,0
Kwik (Hg)	mg/kg ds	0,090	0,1265	-	0,05	0,15	18,1	36,0
Molybdeen (Mo)	mg/kg ds	<1,5	1,05	-	1,5	1,5	95,8	190,0
Nikkel (Ni)	mg/kg ds	<4,0	7,717	-	4,0	35,0	67,5	100,0
Lood (Pb)	mg/kg ds	19	28,84	-	10,0	50,0	290,0	530,0
Zink (Zn)	mg/kg ds	30	66,61	-	20,0	140,0	430,0	720,0
Minerale olie								
Minerale olie (C10-C12)	mg/kg ds	<3,0	6,364					
Minerale olie (C12-C16)	mg/kg ds	<5,0	10,61					
Minerale olie (C16-C21)	mg/kg ds	<5,0	10,61					
Minerale olie (C21-C30)	mg/kg ds	<11	23,33					
Minerale olie (C30-C35)	mg/kg ds	<5,0	10,61					
Minerale olie (C35-C40)	mg/kg ds	<6,0	12,73					
Minerale olie totaal (C10-C40)	mg/kg ds	<35	74,24	-	35,0	190,0	2600,0	5000,0
Polychloorbifenylen, PCB								
PCB 28	mg/kg ds	<0,0010	0,0021					
PCB 52	mg/kg ds	<0,0010	0,0021					
PCB 101	mg/kg ds	<0,0010	0,0021					
PCB 118	mg/kg ds	<0,0010	0,0021					
PCB 138	mg/kg ds	<0,0010	0,0021					
PCB 153	mg/kg ds	<0,0010	0,0021					
PCB 180	mg/kg ds	<0,0010	0,0021					
PCB (som 7) (factor 0,7)	mg/kg ds	0,0049	0,0148	-	0,007	0,02	0,51	1,0
Polycyclische Aromatische Koolwaterstoffen, PAK								
Naftaleen	mg/kg ds	<0,050	0,035					
Fenanthreen	mg/kg ds	<0,050	0,035					
Anthraceen	mg/kg ds	<0,050	0,035					
Fluorantheen	mg/kg ds	0,072	0,072					
Benzo(a)anthraceen	mg/kg ds	<0,050	0,035					
Chryseen	mg/kg ds	0,061	0,061					
Benzo(k)fluorantheen	mg/kg ds	<0,050	0,035					
Benzo(a)pyreen	mg/kg ds	<0,050	0,035					
Benzo(ghi)peryleen	mg/kg ds	<0,050	0,035					
Indeno(123-cd)pyreen	mg/kg ds	<0,050	0,035					
PAK VROM (10) (factor 0,7)	mg/kg ds	0,41	0,413	-	0,35	1,5	20,8	40,0

Legenda	
-	< Achtergrondwaarde of RG
+	> Achtergrondwaarde
++	> Tussenwaarde (T)
+++	> Interventiewaarde (I)
	Niet getoetst
RG	Rapportagegrens
GSSD	Gestandaardiseerd gehalte
GSSD is gecorrigeerd met de volgende gegevens:	
Lutum: 2,7 % van droge stof en organische stof: 3,3 % van droge stof.	

Deze toetsing is uitgevoerd met behulp van BoToVa.

Zie voor info: <http://www.rwsleefomgeving.nl/onderwerpen/bodem-ondergrond/bbk/instrumenten/botova/>

Toetsing analyseresultaten grond								
Certificaatnummer	2020109006							
Uw projectnummer	20047201A							
Uw projectnaam	Drosteweg (achter Calcariaweg 35) Putten							
Datum monstername	14-07-2020							
Parameter	Eenheid	MM-11	GSSD	+/-	RG	AW	T	I
Voorbehandeling								
Cryogeen malen AS3000		Uitgevoerd						
Bodemkundige analyses								
Droge stof	% (m/m)	97,1	97,1					
Organische stof	% (m/m) ds	<0,7	0,49					
Gloeirest	% (m/m) ds	100						
Korrelgrootte < 2 µm (Lutum)	% (m/m) ds	<2,0	1,4					
Metalen								
Barium (Ba)	mg/kg ds	<20	54,25		20,0	190,0	555,0	920,0
Cadmium (Cd)	mg/kg ds	<0,20	0,241	-	0,2	0,6	6,8	13,0
Kobalt (Co)	mg/kg ds	<3,0	7,383	-	3,0	15,0	103,0	190,0
Koper (Cu)	mg/kg ds	<5,0	7,241	-	5,0	40,0	115,0	190,0
Kwik (Hg)	mg/kg ds	0,11	0,158	+	0,05	0,15	18,1	36,0
Molybdeen (Mo)	mg/kg ds	<1,5	1,05	-	1,5	1,5	95,8	190,0
Nikkel (Ni)	mg/kg ds	<4,0	8,167	-	4,0	35,0	67,5	100,0
Lood (Pb)	mg/kg ds	<10	11,02	-	10,0	50,0	290,0	530,0
Zink (Zn)	mg/kg ds	<20	33,22	-	20,0	140,0	430,0	720,0
Minerale olie								
Minerale olie (C10-C12)	mg/kg ds	<3,0	10,5					
Minerale olie (C12-C16)	mg/kg ds	<5,0	17,5					
Minerale olie (C16-C21)	mg/kg ds	<5,0	17,5					
Minerale olie (C21-C30)	mg/kg ds	<11	38,5					
Minerale olie (C30-C35)	mg/kg ds	<5,0	17,5					
Minerale olie (C35-C40)	mg/kg ds	<6,0	21,0					
Minerale olie totaal (C10-C40)	mg/kg ds	<35	122,5	-	35,0	190,0	2600,0	5000,0
Polychloorbifenylen, PCB								
PCB 28	mg/kg ds	<0,0010	0,0035					
PCB 52	mg/kg ds	<0,0010	0,0035					
PCB 101	mg/kg ds	<0,0010	0,0035					
PCB 118	mg/kg ds	<0,0010	0,0035					
PCB 138	mg/kg ds	<0,0010	0,0035					
PCB 153	mg/kg ds	<0,0010	0,0035					
PCB 180	mg/kg ds	<0,0010	0,0035					
PCB (som 7) (factor 0,7)	mg/kg ds	0,0049	0,0245	-	0,007	0,02	0,51	1,0
Polycyclische Aromatische Koolwaterstoffen, PAK								
Naftaleen	mg/kg ds	<0,050	0,035					
Fenanthreen	mg/kg ds	<0,050	0,035					
Anthraceen	mg/kg ds	<0,050	0,035					
Fluorantheen	mg/kg ds	<0,050	0,035					
Benzo(a)anthraceen	mg/kg ds	<0,050	0,035					
Chryseen	mg/kg ds	<0,050	0,035					
Benzo(k)fluorantheen	mg/kg ds	<0,050	0,035					
Benzo(a)pyreen	mg/kg ds	<0,050	0,035					
Benzo(ghi)peryleen	mg/kg ds	<0,050	0,035					
Indeno(123-cd)pyreen	mg/kg ds	<0,050	0,035					
PAK VROM (10) (factor 0,7)	mg/kg ds	0,35	0,35	-	0,35	1,5	20,8	40,0

Legenda	
-	< Achtergrondwaarde of RG
+	> Achtergrondwaarde
++	> Tussenwaarde (T)
+++	> Interventiewaarde (I)
	Niet getoetst
RG	Rapportagegrens
GSSD	Gestandaardiseerd gehalte
GSSD is gecorrigeerd met de volgende gegevens:	
Lutum: 2,0 % van droge stof en organische stof: 0,7 % van droge stof.	

Deze toetsing is uitgevoerd met behulp van BoToVa.

Zie voor info: <http://www.rwsleefomgeving.nl/onderwerpen/bodem-ondergrond/bbk/instrumenten/botova/>

Certificaatnummer	2020109006
Uw projectnummer	20047201A
Uw projectnaam	Drosteweg (achter Calcariaweg 35) Putten
Datum monstername	14-07-2020

Legenda

Eindoordeel	Altijd toepasbaar
-------------	-------------------

Deze toetsing is uitgevoerd met behulp van BoToVa.
Zie voor info: <http://www.rwsleefomgeving.nl/onderwerpen/bodem-ondergrond/bbk/instrumenten/botova/>

Toetsing analyseresultaten toepassing van grond/bagger op landbodem								
Certificaatnummer	2020109006							
Uw projectnummer	20047201A							
Uw projectnaam	Drosteweg (achter Calcariaweg 35) Putten							
Datum monstername	14-07-2020							
Parameter	Eenheid	MM-11	GSSD	+/-	AW	Wonen	Industr.	IW
Voorbehandeling								
Cryogeen malen AS3000		Uitgevoerd						
Bodemkundige analyses								
Droge stof	% (m/m)	97,1	97,1					
Organische stof	% (m/m) ds	<0,7	0,49					
Gloeirest	% (m/m) ds	100						
Korrelgrootte < 2 µm (Lutum)	% (m/m) ds	<2,0	1,4					
Metalen								
Barium (Ba)	mg/kg ds	<20	54,25					920,0
Cadmium (Cd)	mg/kg ds	<0,20	0,241	-	0,6	1,2	4,3	13,0
Kobalt (Co)	mg/kg ds	<3,0	7,383	-	15,0	35,0	190,0	190,0
Koper (Cu)	mg/kg ds	<5,0	7,241	-	40,0	54,0	190,0	190,0
Kwik (Hg)	mg/kg ds	0,11	0,158	+	0,15	0,83	4,8	36,0
Molybdeen (Mo)	mg/kg ds	<1,5	1,05	-	1,5	88,0	190,0	190,0
Nikkel (Ni)	mg/kg ds	<4,0	8,167	-	35,0		100,0	100,0
Lood (Pb)	mg/kg ds	<10	11,02	-	50,0	210,0	530,0	530,0
Zink (Zn)	mg/kg ds	<20	33,22	-	140,0	200,0	720,0	720,0
Minerale olie								
Minerale olie (C10-C12)	mg/kg ds	<3,0	10,5					
Minerale olie (C12-C16)	mg/kg ds	<5,0	17,5					
Minerale olie (C16-C21)	mg/kg ds	<5,0	17,5					
Minerale olie (C21-C30)	mg/kg ds	<11	38,5					
Minerale olie (C30-C35)	mg/kg ds	<5,0	17,5					
Minerale olie (C35-C40)	mg/kg ds	<6,0	21,0					
Minerale olie totaal (C10-C40)	mg/kg ds	<35	122,5	-	190,0	190,0	500,0	5000,0
Polychloorbifenylen, PCB								
PCB 28	mg/kg ds	<0,0010	0,0035					
PCB 52	mg/kg ds	<0,0010	0,0035					
PCB 101	mg/kg ds	<0,0010	0,0035					
PCB 118	mg/kg ds	<0,0010	0,0035					
PCB 138	mg/kg ds	<0,0010	0,0035					
PCB 153	mg/kg ds	<0,0010	0,0035					
PCB 180	mg/kg ds	<0,0010	0,0035					
PCB (som 7) (factor 0,7)	mg/kg ds	0,0049	0,0245	-	0,02	0,04	0,5	1,0
Polycyclische Aromatische Koolwaterstoffen, PAK								
Naftaleen	mg/kg ds	<0,050	0,035					
Fenanthreen	mg/kg ds	<0,050	0,035					
Anthraceen	mg/kg ds	<0,050	0,035					
Fluorantheen	mg/kg ds	<0,050	0,035					
Benzo(a)anthraceen	mg/kg ds	<0,050	0,035					
Chryseen	mg/kg ds	<0,050	0,035					
Benzo(k)fluorantheen	mg/kg ds	<0,050	0,035					
Benzo(a)pyreen	mg/kg ds	<0,050	0,035					
Benzo(ghi)peryleen	mg/kg ds	<0,050	0,035					
Indeno(123-cd)pyreen	mg/kg ds	<0,050	0,035					
PAK VROM (10) (factor 0,7)	mg/kg ds	0,35	0,35	-	1,5	6,8	40,0	40,0

Legenda	
-	klasse achtergrondwaarde
+	klasse wonen
++	klasse industrie
+++	niet toepasbaar
++++	nooit toepasbaar
GSSD	Gestandaardiseerd gehalte
Eindoordeel	Altijd toepasbaar
GSSD is gecorrigeerd met de volgende gegevens:	
Lutum: 2,0 % van droge stof en organische stof: 0,7 % van droge stof.	

Deze toetsing is uitgevoerd met behulp van BoToVa.

Zie voor info: <http://www.rwsleefomgeving.nl/onderwerpen/bodem-ondergrond/bbk/instrumenten/botova/>

Bijlage | 5

Achtergrondinformatie

1 Toelichting bij verschillende onderzoeken / onderzoeksstappen

Vooronderzoek: Ook wel bekend als historisch onderzoek. Het betreft het verzamelen van informatie over de locatie middels archiefonderzoek, historisch bronnen en kaarten en een locatie-inspectie. Het vooronderzoek wordt uitgevoerd conform de NEN 5725.

Verkennd bodemonderzoek: Op basis van de gekozen strategie (onverdachte of verdachte locatie) worden een aantal boringen en/of peilbuizen geplaatst. Een aantal grond- en grondwatermonsters wordt geanalyseerd op de relevante parameters. In de rapportage wordt verwoord of de milieuhygiënische kwaliteit voldoende is voor hetgeen is voorgenomen of dat nader bodemonderzoek noodzakelijk is. Het verkennend bodemonderzoek wordt uitgevoerd conform de NEN 5740.

Nader bodemonderzoek: Het in één of meerdere fasen vaststellen van de aard, oorzaak, mate, omvang en ligging van een verontreiniging. In de rapportage wordt de verontreinigingssituatie omschreven. Over het algemeen wordt ook een risicoboorndeling uitgevoerd (bepaling ernst en spoedeisendheid). Uitvoering (behoudens voor asbest) conform de NTA 5755.

Verkennd asbest in grondonderzoek: Onderzoek naar asbest in de bodem met minder dan 50 gewichtsprocent bodemvreemd materiaal. In de rapportage wordt verwoord of het asbestgehalte aanleiding geeft tot nader onderzoek. Uitvoering conform de NEN 5707.

Verkennd asbest in puinonderzoek: Onderzoek naar asbest in funderingslagen, stortlocaties en wegen met meer dan 50 gewichtsprocent bodemvreemd materiaal. In de rapportage wordt verwoord of het asbestgehalte aanleiding geeft tot nader onderzoek. Uitvoering conform de NEN 5897.

Nader asbest in grond- of puinonderzoek: onderzoek naar de oorzaak, mate, omvang en ligging van een asbestverontreiniging. In de rapportage worden de verontreinigingssituatie omschreven. Over het algemeen wordt ook een risicoboorndeling uitgevoerd (bepaling ernst en spoedeisendheid). Uitvoering conform de NEN 5707 of NEN 5897.

Partijkeuring: Ook wel bekend als AP04. Een onderzoek gericht op het vervoeren en elders toepassen van grond of bouwstof. In de rapportage worden de hergebruiksmogelijkheden verwoord.

2 Toetsingskader

De toetsingen worden conform de geldende richtlijnen uitgevoerd. Voor parameters anders dan asbest geschiedt dit middels BoToVa (Bodem Toets- en Validatieservice). In de toetstabellen zijn ook de normwaarden voor de geanalyseerde parameters weergegeven.

De toetsingswaarden zijn opgenomen in de Regeling Bodemkwaliteit bijlage B en de Circulaire Bodemsanering bijlage 1. De meest recente versies zijn te raadplegen via wetten.overheid.nl.

De toetsingswaarden zijn als volgt gedefinieerd:

Achtergrondwaarde

Voor grond en baggerspecie bij regeling vastgestelde gehalten aan chemische stoffen voor een goede bodemkwaliteit, waarvoor geldt dat er geen sprake is van belasting door lokale verontreinigingsbronnen. Deze waarden zijn (door gemeenten) vastgesteld in het project 'achtergrondwaarden 2000 (AW 2000)'.

Interventiewaarde

Waarde waarmee voor verontreinigende stoffen in grond en grondwater het concentratieniveau wordt aangegeven waarboven sprake is van ernstige vermindering of dreigende vermindering van de functionele eigenschappen die de bodem heeft voor mens, plant of dier.

Streefwaarden grondwater

Aanduiding van het ijkpunt voor de milieukwaliteit voor de lange termijn, uitgaande van verwaarloosbare risico's voor het ecosysteem waarbij voor metalen onderscheid wordt gemaakt tussen diep en ondiep grondwater.

Tussenwaarde

Voor grond: het rekenkundig gemiddelde van de achtergrondwaarde en de interventiewaarde van een verontreinigende stof.

Voor grondwater: het rekenkundig gemiddelde van de streefwaarde en de interventiewaarde van een verontreinigende stof.

De tussenwaarde is de concentratiegrens waarboven in beginsel nader onderzoek wordt uitgevoerd, omdat het vermoeden van ernstige bodemverontreiniging bestaat.

Naast de toetsing aan de bovenstaande waarden kan ook (indicatief) getoetst worden aan bodemkwaliteitsklassen (Altijd Toepasbaar, Wonen, Industrie, Niet of Nooit Toepasbaar).

3 Betrouwbaarheid van onderzoeken

Bodemonderzoeken worden op zorgvuldige wijze verricht volgens de algemeen gebruikelijke inzichten en methoden. Het gehele proces van offerte tot en met rapportage is geborgd in een gecertificeerd ISO 9001 kwaliteitssysteem. Analyses vinden, tenzij anders vermeld, plaats in geaccrediteerde laboratoria.

PJ Milieu BV streeft bij elk bodem- en/of grondwateronderzoek naar een optimale representativiteit. Echter, een dergelijk onderzoek is gebaseerd op het verrichten van een beperkt aantal boringen en het nemen van een beperkt aantal monsters. Hierdoor blijft het mogelijk, dat plaatselijke afwijkingen in de samenstelling van grond en/of grondwater aanwezig zijn, welke tijdens het onderzoek niet naar voren zijn gekomen.

PJ Milieu BV is niet aansprakelijk voor hieruit voortvloeiende schade of gevolgen van welke aard ook.

Hierbij wordt er tevens op gewezen, dat het uitgevoerde bodemonderzoek een momentopname is. Beïnvloeding van grond- en grondwaterkwaliteit zal ook plaats kunnen vinden na uitvoering van dit onderzoek, bijvoorbeeld door bouwrijp maken of aanvoer van grond van elders.

Naarmate een langere tijd is verlopen na uitvoering van het onderzoek, dient men meer voorzichtigheid te betrachten en voorbehoud te maken bij het gebruik van de onderzoeksresultaten.

Bijlage | 6

Kadastrale kaart en tekening



12345

25

Deze kaart is noordgericht

Perceelnummer

Huisnummer

Vastgestelde kadastrale grens

Voorlopige kadastrale grens

Administratieve kadastrale grens

Bebouwing

Schaal 1: 1000

Kadastrale gemeente Putten

Sectie C

Perceel 8593

kadaster




Voor een eensluitend uittreksel, geleverd op 9 juli 2020

De bewaarder van het kadaster en de openbare registers

Aan dit uittreksel kunnen geen betrouwbare maten worden ontleend.

De Dienst voor het kadaster en de openbare registers behoudt zich de intellectuele eigendomsrechten voor, waaronder het auteursrecht en het databankenrecht.

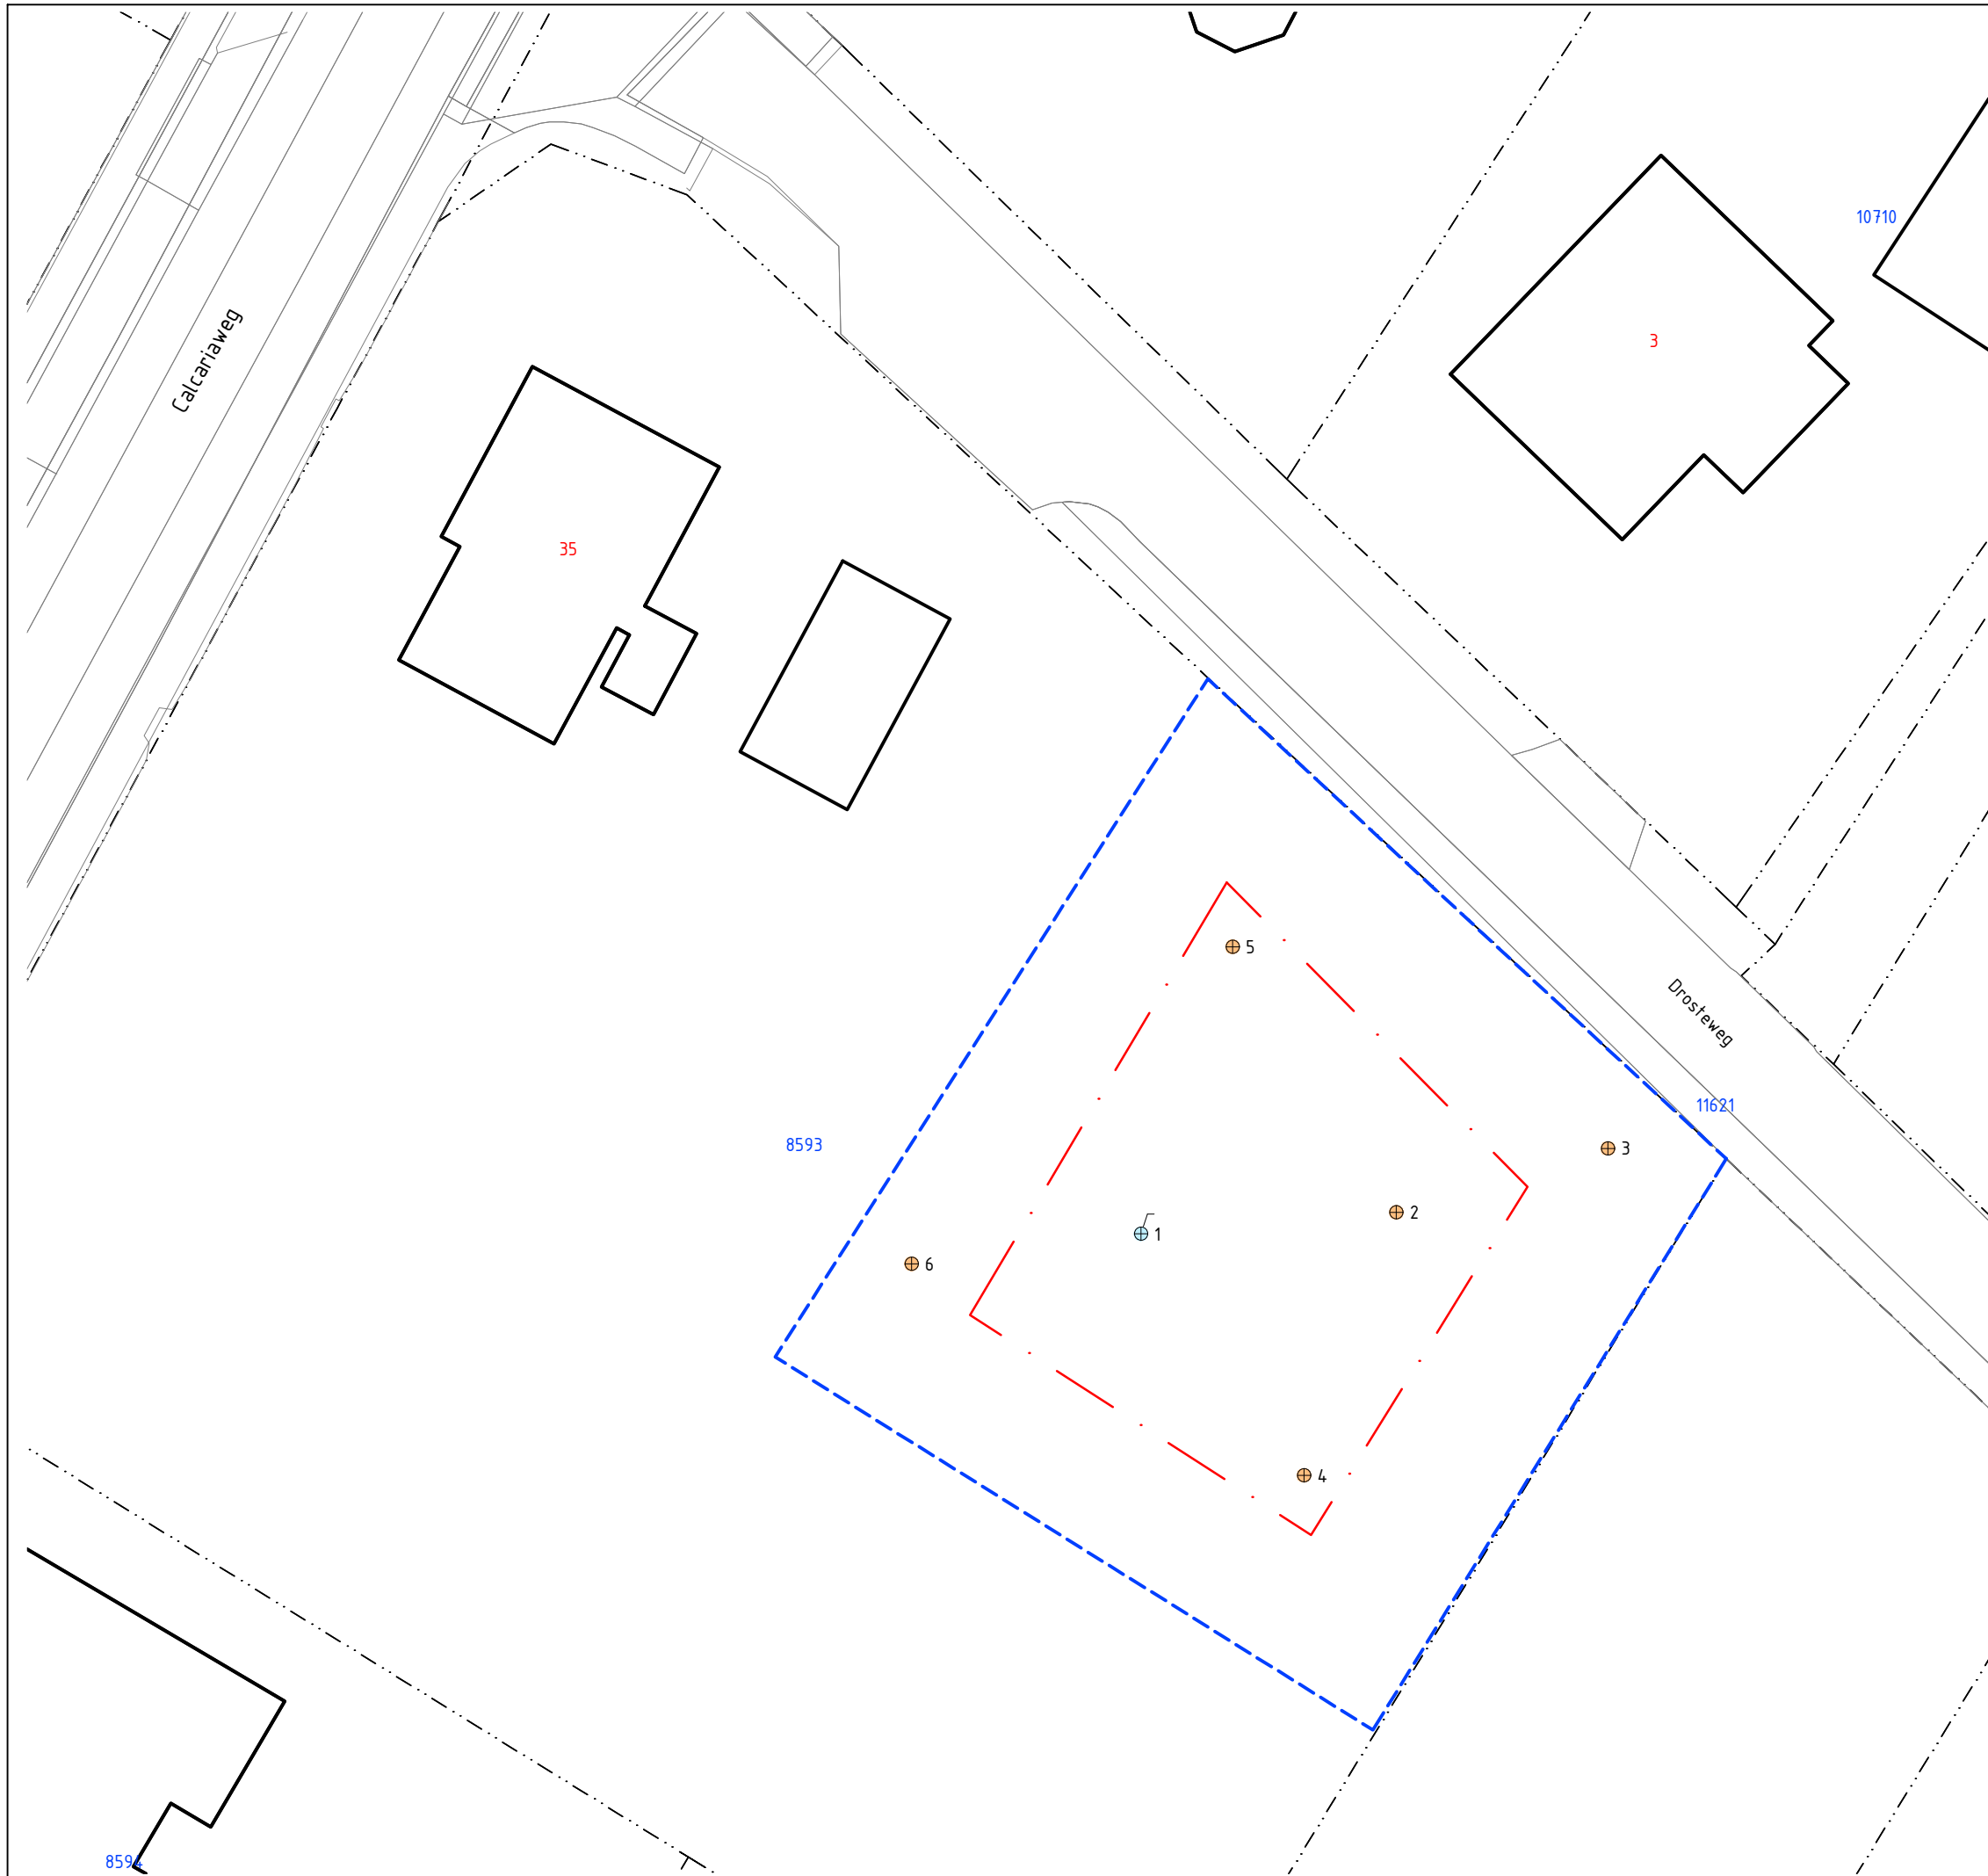

- LEGENDA
- Boring
 - 25 Huisnummer
 - 1234 Perceelsnummer
 - Onderzoekslocatie
 - Bouwlocatie
 - Bebouwing (buitenmuur)
 - Perceelsgrens (Kadaster)
 - Topografie

Locatie:			
Drosteweg (achter Calcariaweg 35), Putten			
Type:			
Verkennd bodemonderzoek			
Omschrijving:			
Situatietekening			
Projectnr:		Bestandsnaam:	
20047201A		20047201A	
Formaat:	Getekend:	Datum:	Tekeningnr:
A3	MJG	14-07-2020	1
Schaal:	0 2,5m 12,5m		
1:250			
PJ Milieu BV			
Adres:	Nijverheidsstraat 21		
Telefoon:	3861 RJ Nijkerk		
E-mail:	033 - 245 85 11		
Internet:	info@pjmilieu.nl		

Deskundig advies en gecertificeerde uitvoering van:



ASBEST INVENTARISATIE

Wilt u een gebouw of een object slopen, beheren of aankopen?

PJ Milieu BV maakt het asbest risico voor u inzichtelijk.



BODEM ONDERZOEK

Van een container grond tot een volledig bedrijfsterrein. Van een vergunningsaanvraag tot een erfenis: PJ Milieu BV toetst de bodemkwaliteit en geeft u een advies op maat.



BODEM SANERING

Door de kosten en de uitvoeringsmethode van een bodemsanering helder te presenteren, helpt PJ Milieu BV u bij de keuze tussen beheersen of verwijderen.



GEOHYDROLOGISCH ADVIES

Bemalingsadvies, drainageplan, infiltratieonderzoek? PJ Milieu BV zet haar kennis graag in voor het verbeteren van de (grond)waterkwaliteit en kwantiteit.