


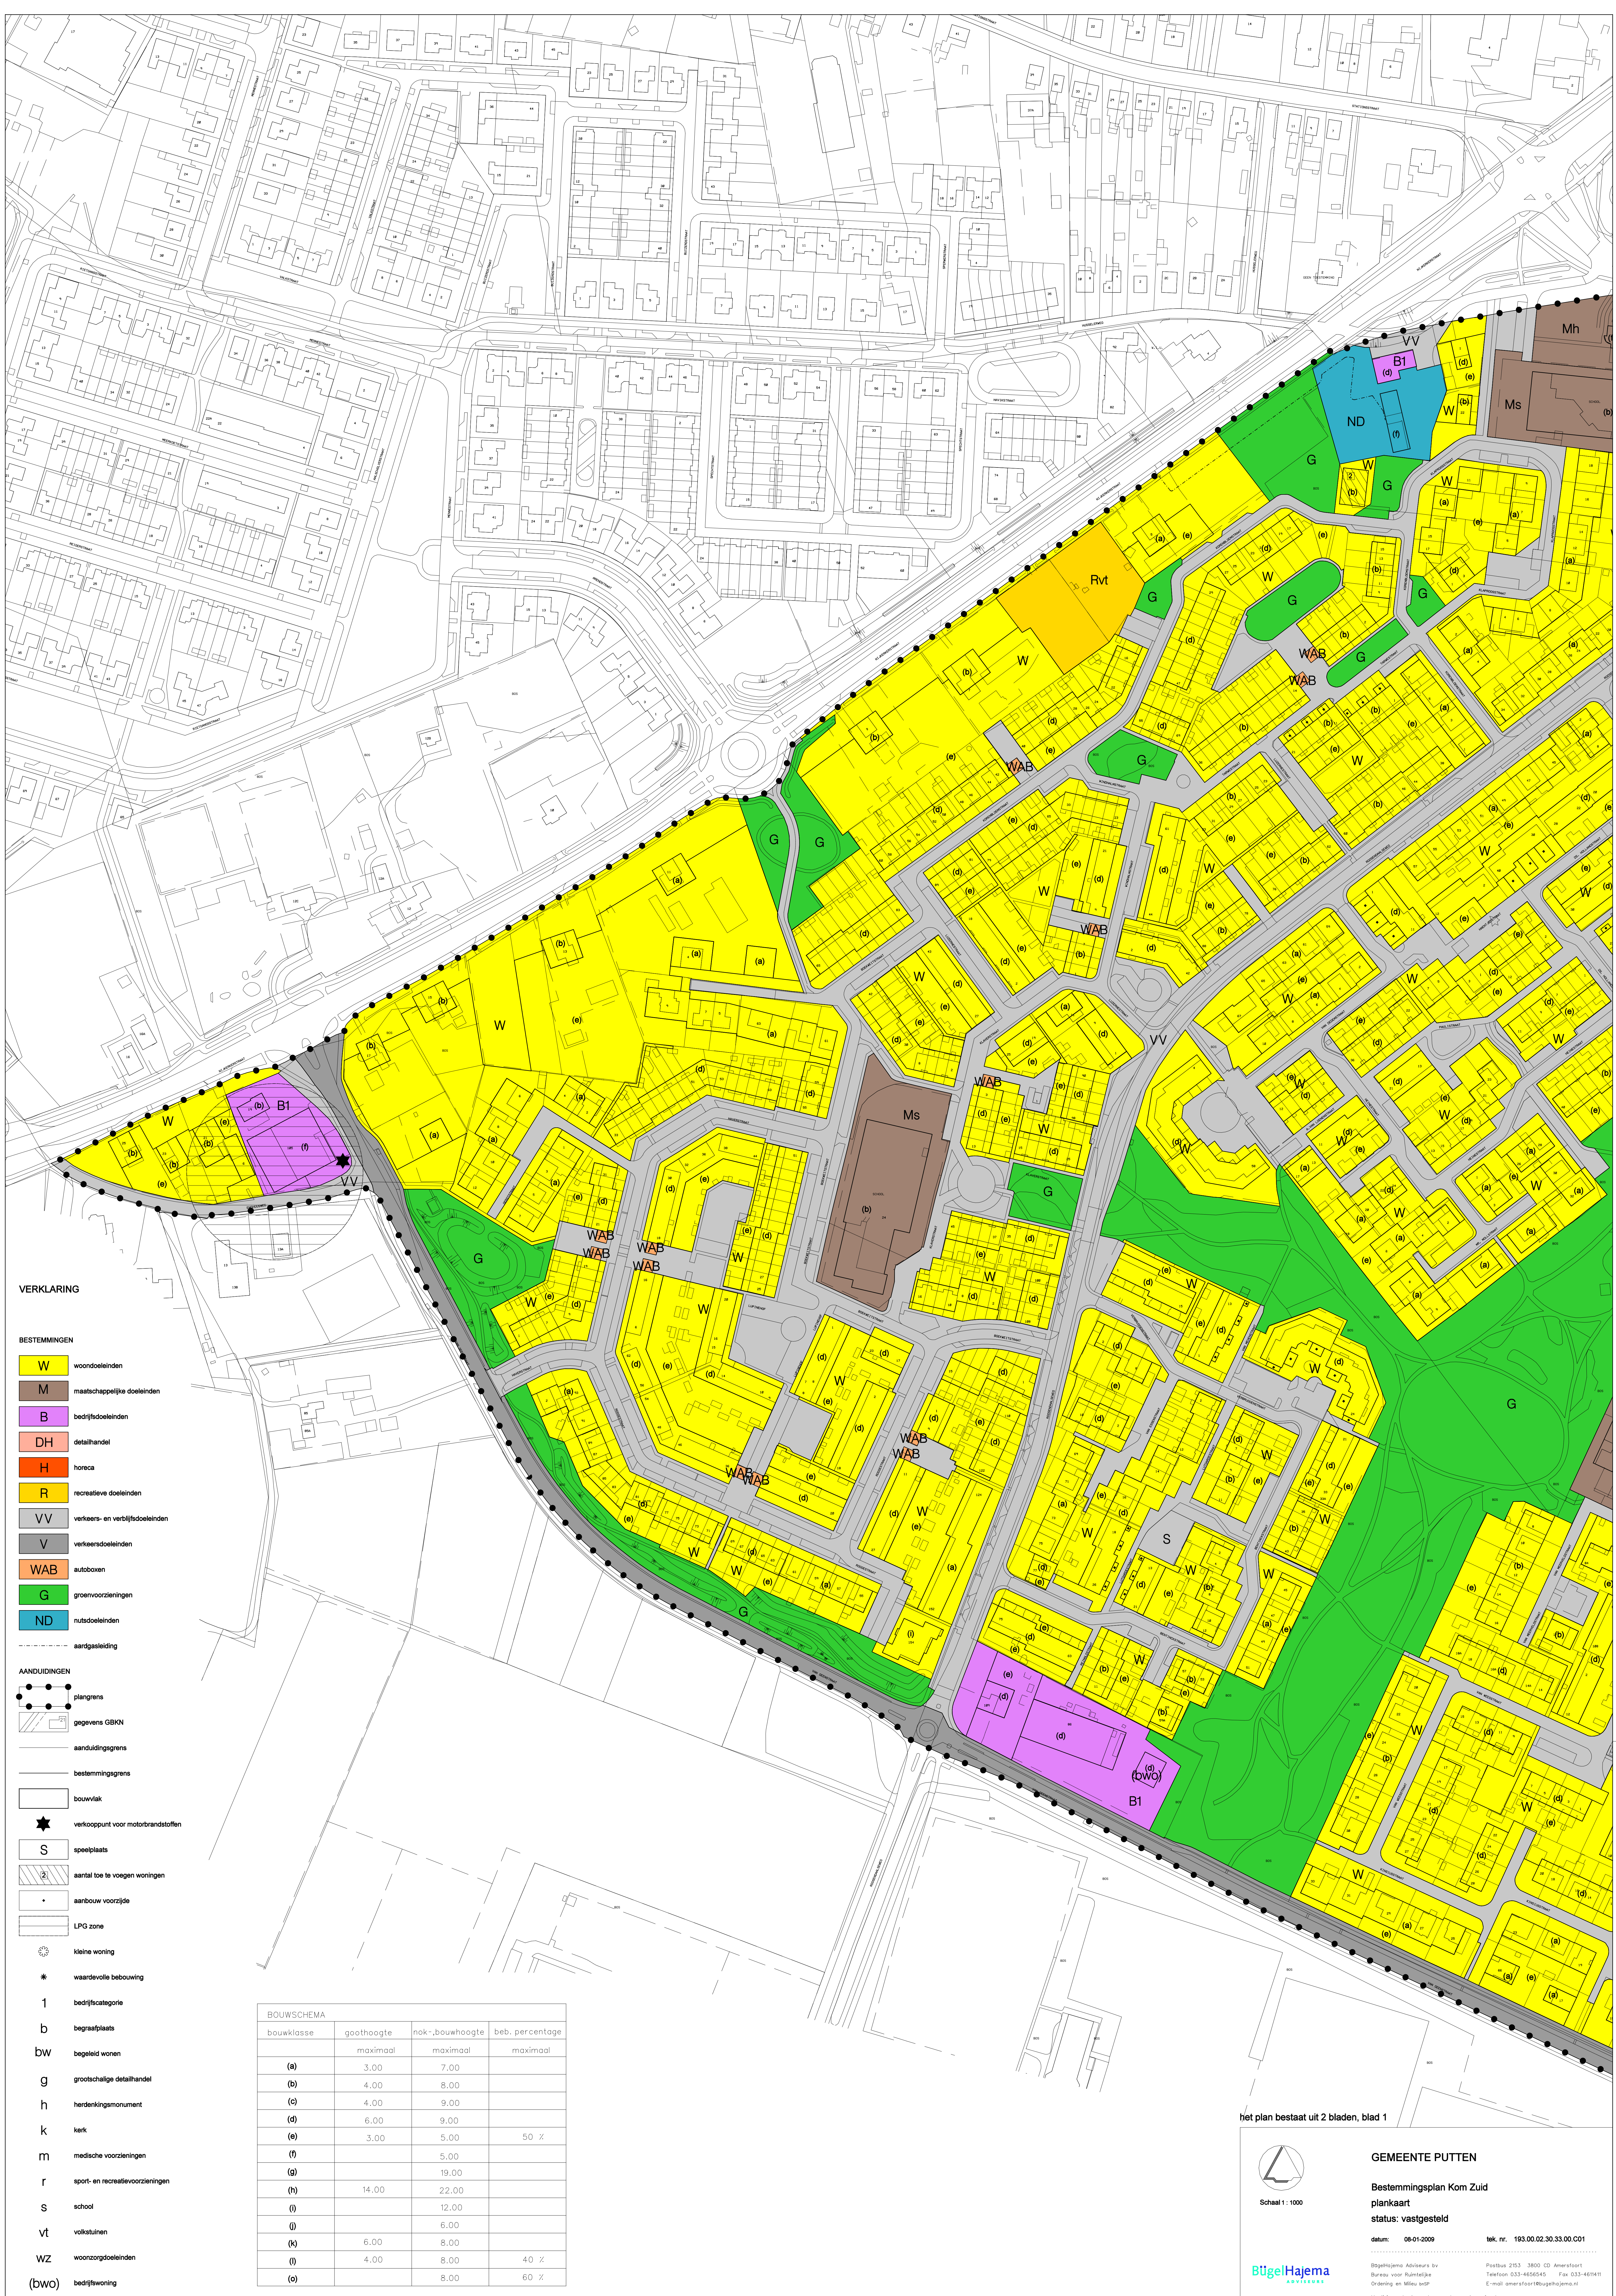

VERKLARING

BESTEMMINGEN

- W woondoeleinden
- M maatschappelijke doeleinden
- B bedrijfsdoeleinden
- DH detailhandel
- H horeca
- R recreatieve doeleinden
- VV verkeers- en verblijfsdoeleinden
- V verkeersdoeleinden
- WAB autoboven
- G groenvoorzieningen
- ND nutsdoeleinden
- aardgasleiding


AANDUIDINGEN

- plangrens
- gegevens GBKN
- aanduidingsgrens
- bestemmingsgrens
- bouwvlak
- verkoopspunt voor motorbrandstoffen
- S speelplaats
- (z) aantal toe te voegen woningen
- aanbouw voorzijde
- LPG zone

- kleine woning
- * waardevolle bebouwing
- 1 bedrijfscategorie
- b begraafplaats
- bw begeleid wonen
- g grootschalige detailhandel
- h herdenkingsmonument
- k kerk
- m medische voorzieningen
- r sport- en recreatievoorzieningen
- s school
- vt volkstuinten
- wz woonzorgdoeleinden
- (bwo) bedrijfswoning

BOUWSCHEMA			
bouwklasse	goothoogte	nok-,bouwhoogte	beb. percentage
(a)	maximaal	maximaal	maximaal
(b)	3,00	7,00	
(c)	4,00	8,00	
(d)	4,00	9,00	
(e)	6,00	9,00	
(f)	3,00	5,00	50 %
(g)		5,00	
(h)		19,00	
(i)	14,00	22,00	
(j)		12,00	
(k)		6,00	
(l)	6,00	8,00	
(m)	4,00	8,00	40 %
(n)		8,00	
(o)		8,00	60 %

het plan bestaat uit 2 bladen, blad 1

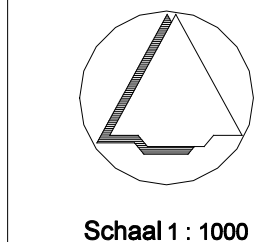

Schaal 1 : 1000

GEMEENTE PUTTEN


Bestemmingsplan Kom Zuid
plankaart
status: vastgesteld

datum: 08-01-2009 tek. nr. 193.00.02.30.33.00.C01

BügelHajema

BügelHajema Adviseurs bv
Bureau voor Ruimtelijke
Ordering en Milieu
Postbus 2153 3800 CD Amersfoort
Telefoon 033-465545 Fax 033-461411
E-mail amersfoort@buegelhajema.nl

Vastgesteld te Assen, Leeuwarden en Amersfoort

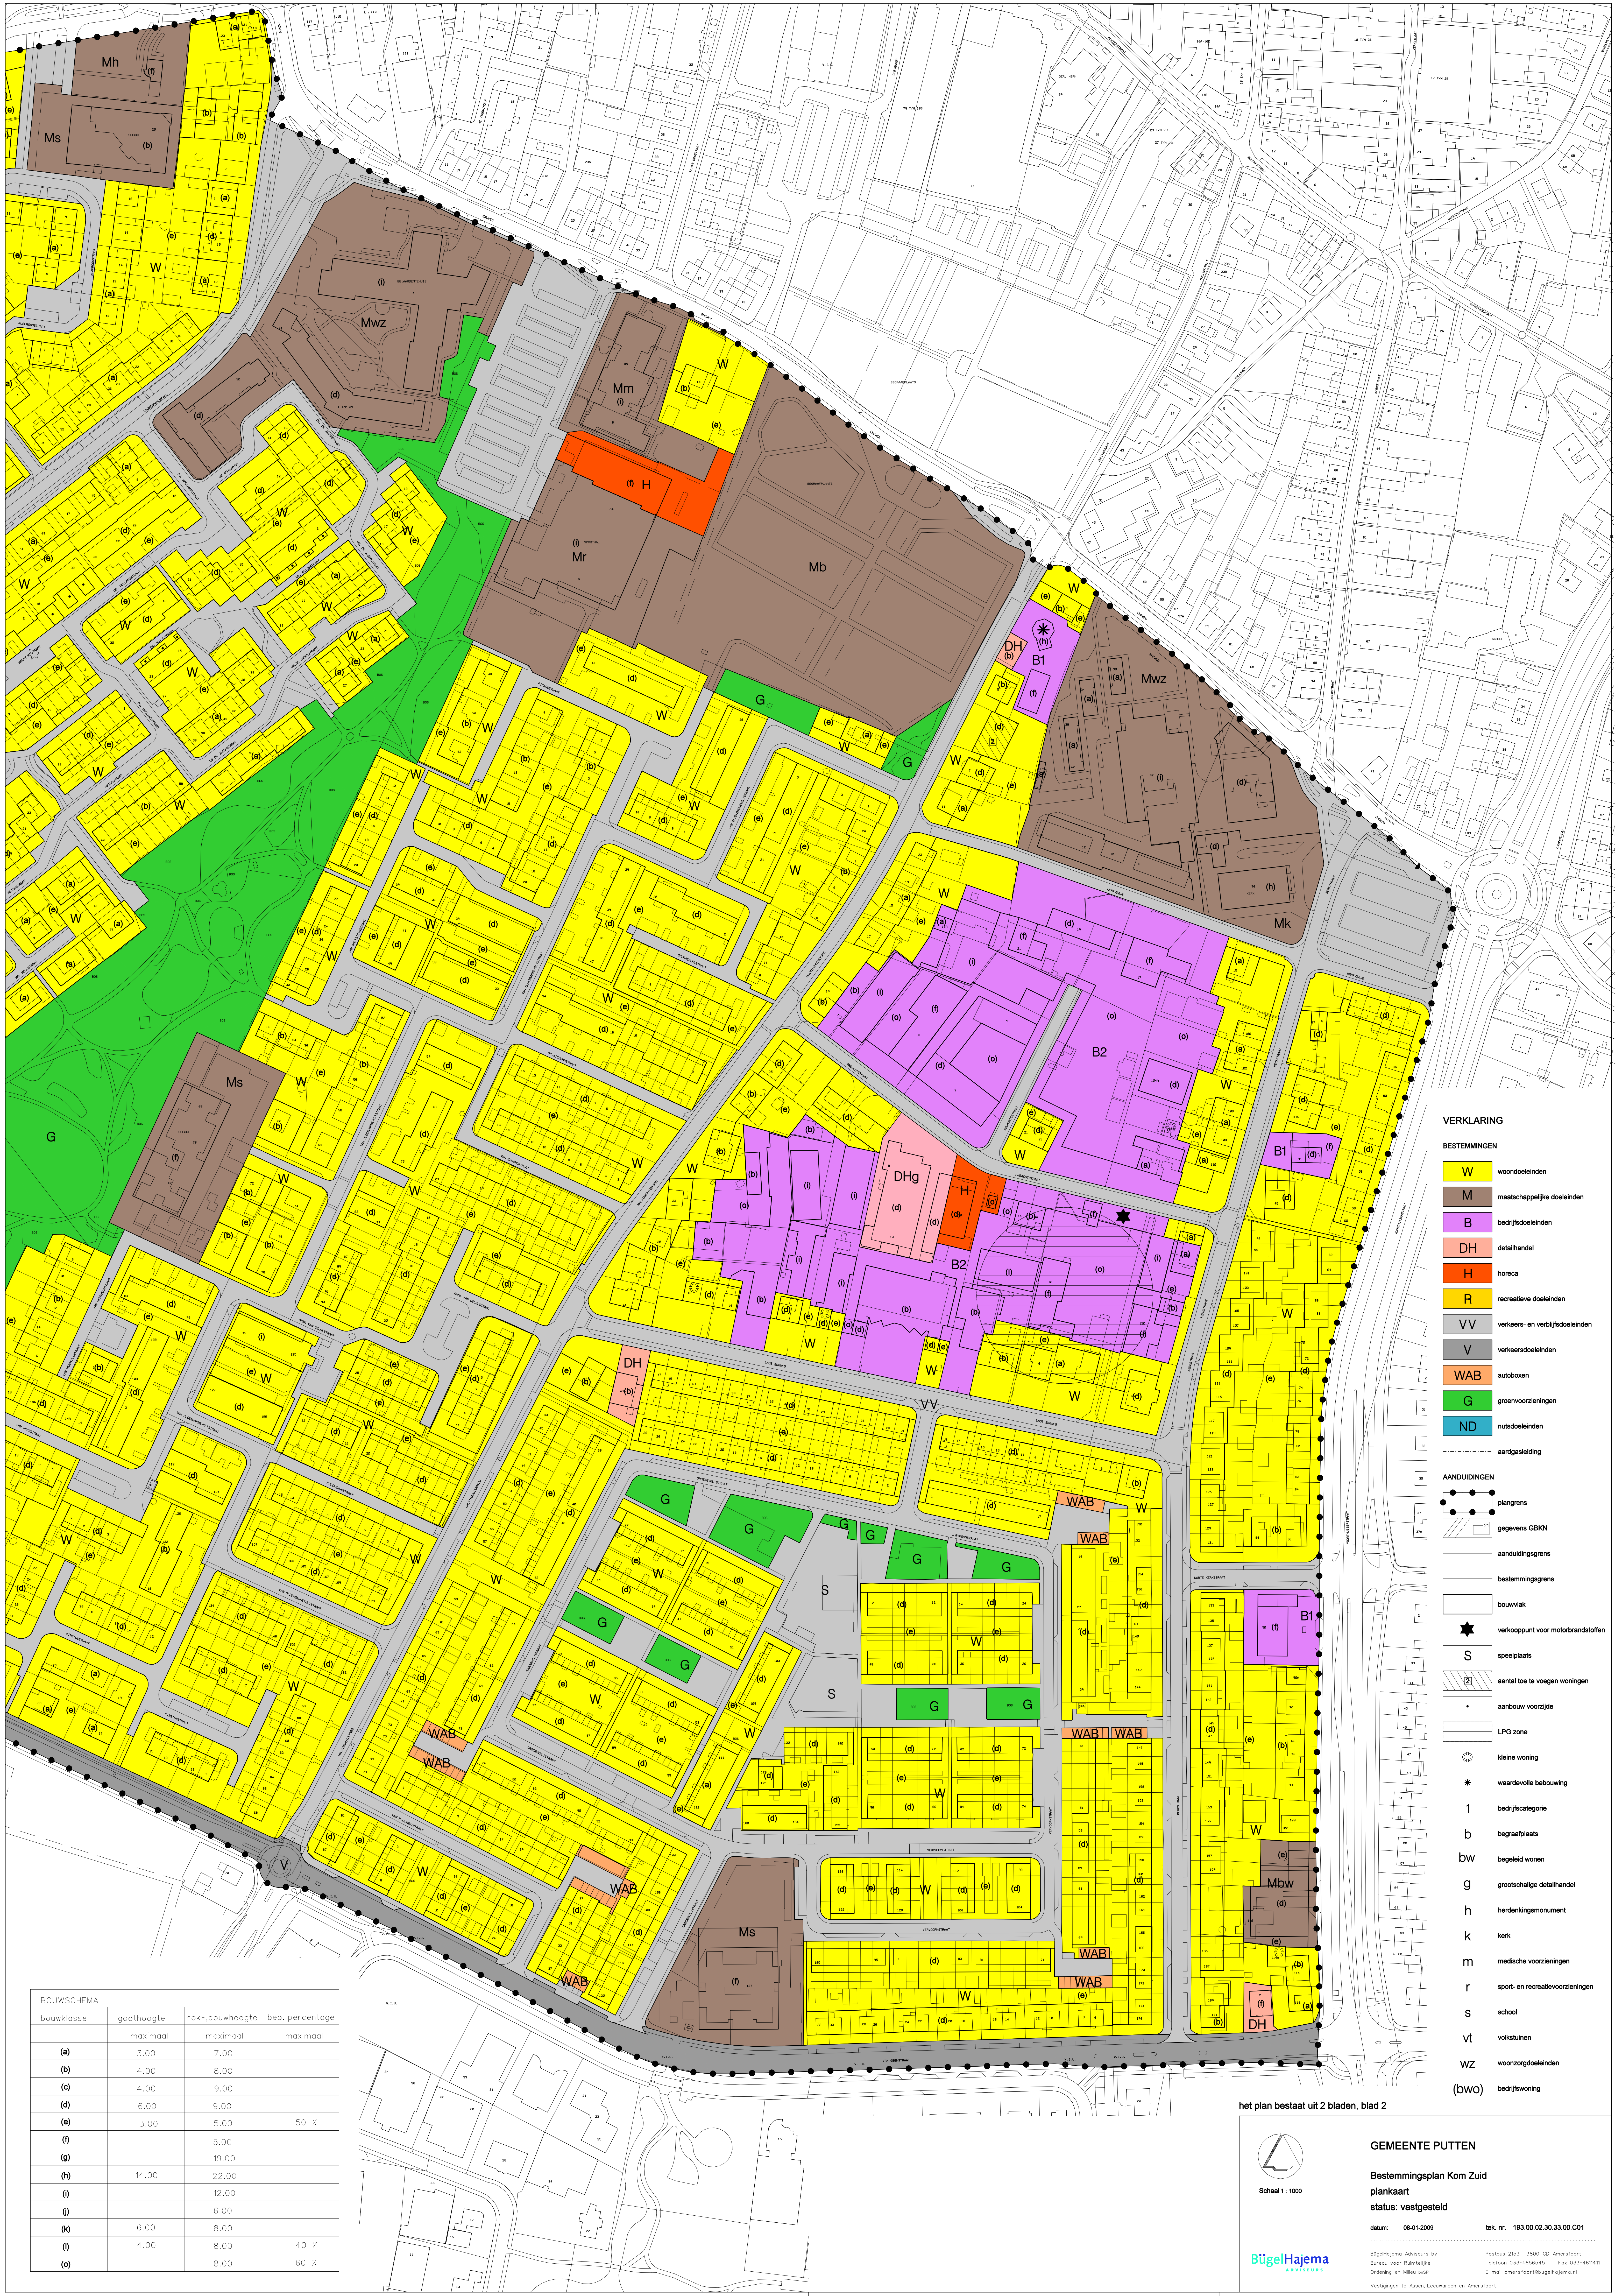

BOUWSCHEMA			
bouwklasse	gothoogte	nok-,bouwhoogte	beb. percentage
(a)	maximaal 3,00	maximaal 7,00	maximaal
(b)	4,00	8,00	
(c)	4,00	9,00	
(d)	6,00	9,00	
(e)	3,00	5,00	50 %
(f)		5,00	
(g)		19,00	
(h)	14,00	22,00	
(i)		12,00	
(j)		6,00	
(k)	6,00	8,00	
(l)	4,00	8,00	40 %
(o)		8,00	60 %

VERKLARING


BESTEMMINGEN

- W woondoelinden
- M maatschappelijke doelinden
- B bedrijfsdoelinden
- DH detailhandel
- H horeca
- R recreatieve doelinden
- VV verkeers- en verblijfsdoelinden
- V verkeersdoelinden
- WAB autobowen
- G groenvoorzieningen
- ND nutsdoelinden
- aardgasleiding

AANDUIDINGEN

- plangrens
- gegevens GBKN
- aanduidingsgrens
- bestemmingsgrens
- bouwvlak
- verkooppt voor motorbrandstoffen
- S speelplaats
- aantal toe te voegen woningen
- aarbouw voorzijde
- LPG zone
- kleine woning
- waardevolle bebouwing
- 1 bedrijfscategorie
- b begraafplaats
- bw begeleid wonen
- g grootschalige detailhandel
- h herdenkingsmonument
- k kerk
- m medische voorzieningen
- r sport- en recreatievoorzieningen
- s school
- vt volkstunten
- wz woonzorgdoelinden
- (bwo) bedrijfsfoning

het plan bestaat uit 2 bladen, blad 2

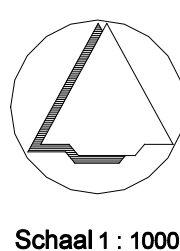

Schaal 1 : 1000

GEMEENTE PUTTEN

Bestemmingsplan Kom Zuid
plankaart
status: vastgesteld

datum: 08-01-2009 tek. nr. 193.00.02.30.33.00.C01

BügelHajema
adviseurs

BügelHajema Adviseurs bv
Bureau voor Ruimtelijke
Ordering en Milieu bdp
Postbus 2153 3800 CD Amersfoort
Telefoon 033-4655445 Fax 033-461411
E-mail amersfoort@buegelhajema.nl
Vastigingen te Assen, Leeuwarden en Amersfoort