



Verkennd bodemonderzoek
Woudseweg ong. te Den Dungen



experts in bodem, ruimte en milieu

Huygensweg 24
5482 TG Schijndel
Telefoon
E-mail
Internet www.milon.nl

Titel

Verkennd bodemonderzoek
Woudseweg ong. te Den Dungen

Opdrachtgever

en
Grinsel 74A
5271 TL Sint-Michielsgestel

Adviesbureau

MILON bv
Huygensweg 24
5482 TG Schijndel

Titel: verkennend bodemonderzoek Woudseweg ong. te Den Dungen

Status: definitief

Datum: 20 juli 2017

Opdrachtgever: [redacted] en [redacted]
Grinsel 74A
5271 TL Sint-Michielsgestel

Projectnummer: 20171592-1

Auteur: [redacted]
Projectleider: [redacted]
Telefoonnummer: [redacted]
E-mail: [redacted]
Website: www.milon.nl

Handtekening Projectleider:



Handtekening Kwaliteitscontrole:



Alle rechten voorbehouden. Niets uit deze uitgave mag worden vermenigvuldigd en/of openbaar gemaakt, in enige vorm of op enige wijze, hetzij elektronisch, mechanisch, door fotokopieën, opnamen of enig andere manier, zonder voorafgaande schriftelijke toestemming van de opdrachtgever en/of MILON bv.

Op al onze leveringen en diensten zijn onze algemene voorwaarden, gedeponeerd ter griffie van de Rechtbank 's-Hertogenbosch d.d. 3 juni 2010, en de RVOI-2001 van toepassing. De tekst en inhoud van deze voorwaarden zijn te raadplegen via www.milon.nl of worden op verzoek gratis toegezonden.



MILON bv is gecertificeerd conform ISO 9001 en VCA, voldoet aan niveau 3 op de CO₂ prestatieladder en is erkend door het ministerie van IenM voor:**

- BRL SIKB 1000 "Monsterneming voor partijkeuringen", protocol 1001, 1002 en 1003;
- BRL SIKB 2000 "Veldwerk bij milieuhygiënisch bodem- en waterbodemonderzoek", protocol 2001, 2002, 2003 en 2018;
- BRL SIKB 6000 "Milieukundige begeleiding van (water)bodemsaneringen, ingrepen in de waterbodem en nazorg" en protocol 6001 (processturing en verificatie).

Inhoudsopgave

1. Inleiding	3
1.1. Opdrachtverlening	3
1.2. Aanleiding	3
1.3. Doel	3
1.4. Betrouwbaarheid	3
2. Vooronderzoek	4
2.1. Algemeen	4
2.2. Huidig bodemgebruik	4
2.3. Voormalig bodemgebruik	5
2.4. Toekomstig bodemgebruik	5
2.5. Bodemopbouw en geohydrologie	5
2.6. Eerder uitgevoerde bodemonderzoeken	5
2.7. Conclusie en hypothese	6
3. Uitvoering bodemonderzoek	7
3.1. Onderzoeksstrategie	7
3.2. Veldwerkzaamheden	7
3.3. Zintuiglijke waarnemingen	7
3.4. Laboratoriumwerkzaamheden	8
4. Interpretatie en toetsing	9
4.1. Wijze van beoordeling en toetsing	9
4.2. Toetsing van de analyseresultaten	10
5. Bespreking resultaten	11
5.1. Grond	11
5.2. Grondwater	11
5.3. Hypothese	11
6. Samenvatting en conclusies	12

Bijlagen

1. Topografische overzichtskaart met ligging onderzoekslocatie
2. Situatietekening met boorpunten
3. Boorbeschrijvingen
4. Toetsing van de analyseresultaten
5. Analysecertificaten laboratorium
6. Verantwoording veldwerkzaamheden
7. Informatie vooronderzoek

1. Inleiding

1.1. Opdrachtverlening

Op 30 juni 2017 heeft MILON bv te Schijndel schriftelijk opdracht gekregen van heer [redacted] en [redacted] voor het uitvoeren van een verkennend bodemonderzoek. De onderzoekslocatie is gelegen ter plaatse van Woudseweg ong. te Den Dungen. Het onderzoek dient uitgevoerd te worden volgens het onderzoeksprotocol NEN 5740.

1.2. Aanleiding

De aanleiding voor het uitvoeren van het verkennend bodemonderzoek wordt gevormd door de voorgenomen herinrichting van de locatie waarbij een woning met tuin wordt gerealiseerd op de locatie.

1.3. Doel

Het doel van het verkennend bodemonderzoek is het verkrijgen van inzicht in de algehele milieuhygiënische kwaliteit van de grond en het grondwater.

1.4. Betrouwbaarheid

De veldwerkzaamheden zijn uitgevoerd onder de BRL SIKB 2000 "Veldwerk bij milieuhygiënisch bodem- en waterbodemonderzoek", protocol 2001 "Plaatsen van handboringen en peilbuizen, maken van boorbeschrijvingen, nemen van grondmonsters en waterpassen" en protocol 2002 "Het nemen van grondwatermonsters". MILON bv is gecertificeerd volgens dit procescertificaat.

Het onderzoek is onafhankelijk uitgevoerd. MILON bv is geen eigenaar van de onderzoekslocatie en financieel niet gelieerd aan de opdrachtgever.

Het onderzoek is met de grootst mogelijke nauwkeurigheid en conform de daarvoor opgestelde normen en richtlijnen uitgevoerd. Hierbij wordt opgemerkt dat een bodemonderzoek slechts bestaat uit een steekproef waarbij een relatief gering aantal boringen en analyses worden uitgevoerd. Daarom kan niet geheel uitgesloten worden dat er op de locatie een verontreiniging aanwezig is die bij dit onderzoek niet is aangetroffen. MILON bv acht zich niet aansprakelijk voor eventueel hieruit voortvloeiende (financiële) schade.

2. Vooronderzoek

2.1. Algemeen

Voorafgaand aan het uitvoeren van een verkennend bodemonderzoek dient een vooronderzoek uitgevoerd te worden. Voor de uitvoering van het vooronderzoek is gebruik gemaakt van de NEN 5725 (strategie voor het uitvoeren van vooronderzoek bij verkennend en nader onderzoek). Ten behoeve van het vooronderzoek zijn de volgende bronnen geraadpleegd:

- Informatie opdrachtgever en eigenaar;
- Gemeentelijke informatie inzake bodemonderzoeken, ophooglagen, verleende vergunningen, (voormalige) brandstoftanks en andere mogelijke relevante informatie;
- Bodemloket (www.bodemloket.nl);
- Historisch topografisch kaartmateriaal (www.topotijdreis.nl);
- Actuele luchtfoto's (Google Earth en Maps);
- Grondwaterkaart van Nederland/DINOloket;
- Kadaster;
- Actueel Hoogtebestand Nederland (AHN);
- Archeologische waardenkaart;
- Register conventionele explosieven (mora's).

Daarnaast is voorafgaand aan de veldwerkzaamheden een terreininspectie uitgevoerd. In de hierna volgende paragrafen worden de resultaten van het vooronderzoek besproken.

2.2. Huidig bodemgebruik

De locatie bevindt zich aan Woudseweg ong. Den Dungen. Het perceel is kadastraal bekend gemeente Den Dungen, sectie G, nummer 814. De oppervlakte van de onderzoekslocatie bedraagt circa 1.410 m². De locatie is grotendeels braakliggend en plaatselijk begroeid met bomen en in gebruik als tuin. De gehele locatie is onverhard en onbebouwd. Het perceel waarop de onderzoekslocatie gelegen is grenst aan de zuidzijde aan de openbare weg Woudseweg. Ten westen en ten oosten zijn woningen met tuin aanwezig (respectievelijk nr. 19a en 21) en ten noorden is een braakliggend terrein gelegen. De regionale ligging van de onderzoekslocatie is weergegeven op de topografische overzichtskaart in bijlage 1 en de luchtfoto in figuur 1. Voor een indruk van de onderzoekslocatie wordt verwezen naar de situatietekening in bijlage 2.



Figuur 1: Globale ligging onderzoekslocatie.

Bron:

2.3. Voormalig bodemgebruik

Volgens historisch topografisch kaartmateriaal is de onderzoekslocatie altijd braakliggend geweest. In de directe omgeving is omstreeks 1900 reeds bebouwing aanwezig. Voor zover bekend hebben er in het verleden geen bodembedreigende activiteiten plaatsgevonden en zijn er binnen de onderzoekslocatie geen boven- of ondergrondse brandstoftanks aanwezig geweest. Ter plaatse van de onderzoekslocatie zijn geen ophooglagen aanwezig en zijn geen voormalige sloten, boomgaarden of glastuinbouwkassen aanwezig geweest. Tevens zijn er geen aanwijzingen voor archeologische kenmerken of conventionele explosieven. Op het perceel hebben, voor zover bekend, geen calamiteiten plaatsgevonden waarbij de bodem verontreinigd is geraakt. De informatie afkomstig van de omgevingsdienst is opgenomen in bijlage 7.

2.4. Toekomstig bodemgebruik

De opdrachtgever is voornemens een woning te realiseren en het perceel in gebruik te nemen als wonen met tuin. Nadere informatie is niet bekend.

2.5. Bodemopbouw en geohydrologie

De onderzoekslocatie heeft een globale hoogteligging van 5 m+NAP. De gegevens van de bodemopbouw zijn verkregen van DINOloket (uitgifte portaal van TNO, Geologische Dienst Nederland). De gegevens zijn afkomstig van boring met identificatienummer B45D0012.

Regionale bodemopbouw

Vanaf maaiveld tot circa 17 m-mv is een deklaag aanwezig bestaande uit fijn tot grof zand met grind en/of schelpen (formatie van Boxtel). Onder deze deklaag bevindt zich een scheidende laag tot circa 24 m-mv overwegend bestaande uit klei, zandige klei en/of kleiig zand (formatie van Beegden, laag van Rosmalen).

Geohydrologie

De stromingsrichting van het freatische grondwater is niet duidelijk. Verwacht wordt dat de stromingsrichting globaal noord tot noordwestelijk gericht is. Naar opgave van de provincie Noord-Brabant ligt het onderzoeksgebied niet in een grondwaterbeschermingsgebied. Op de onderzoekslocatie wordt voor zover bekend geen grondwater onttrokken. Het aanwezig zijn van ongeregistreerde onttrekkingen in de directe omgeving is niet bekend en wordt derhalve niet uitgesloten.

2.6. Eerder uitgevoerde bodemonderzoeken

Naar opgave van de opdrachtgever, de gemeente Sint-Michielsgestel en de website www.bodemloket.nl zijn op de onderzoekslocatie geen bodemonderzoeken uitgevoerd. Nabij de locatie is bodemonderzoek uitgevoerd ter plaatse van Woudseweg 25 en 27. Hierbij zijn ten hoogste licht verhoogde waarden aangetroffen (zie bijlage 7). Er worden naar aanleiding van deze resultaten geen perceelgrensoverschrijdende verontreinigingen verwacht.

De gemeente Sint-Michielsgestel is in het bezit van een bodemkwaliteitskaart (Bodemkwaliteitskaart Regio Noordoost Brabant). In deze bodemkwaliteitskaart is de

onderzoekslocatie gelegen binnen deelgebied Natuur en landbouw (AW2000). Voor de vastgestelde achtergrondwaarde wordt verwezen naar de bodemkwaliteitskaart.

2.7. Conclusie en hypothese

De locatie bevindt zich aan Woudseweg ong. te Den Dungen. De oppervlakte van de onderzoekslocatie bedraagt circa 1.410 m². De locatie is niet bebouwd of anders in gebruik geweest dan grasland of braakliggend. Er is op de onderzoekslocatie niet eerder een bodemonderzoek uitgevoerd. Op basis van het uitgevoerde vooronderzoek wordt er op de onderzoekslocatie geen noemenswaardige bodemverontreiniging verwacht. Daarom kan conform NEN 5740 uitgegaan worden van een zogenaamde onverdachte locatie.

Aldus is de volgende hypothese opgesteld: '*onverdachte locatie*'.

3. Uitvoering bodemonderzoek

3.1. Onderzoeksstrategie

Op basis van het vooronderzoek en gestelde hypothese is het verkennend bodemonderzoek uitgevoerd conform het onderzoeksprotocol NEN 5740, onderzoeksstrategie voor een onverdachte locatie (ONV). Het aantal te verrichten boringen en peilbuizen en de te analyseren grond- en grondwatermonsters is vastgesteld op basis van de totale oppervlakte van de onderzoekslocatie (1.410 m²).

3.2. Veldwerkzaamheden

Op 6 juli 2017 zijn de veldwerkzaamheden uitgevoerd door , erkend en ervaren veldwerker en medewerker van MILON bv (zie bijlage 6). Tijdens het veldwerk is eerst een inspectie van het terrein uitgevoerd. Hierbij zijn geen bijzonderheden opgemerkt die op een mogelijke bodemverontreiniging duiden. Vervolgens zijn de volgende werkzaamheden uitgevoerd:

- het plaatsen van 6 handboringen tot een diepte van 0,5 m-mv (boring 3 t/m 8);
- het plaatsen van 1 handboring tot een diepte van 2,0 m-mv (boring 2);
- het plaatsen van 1 peilbuis waarvan de onderkant van de filterstelling op een diepte 2,8 m-mv is geplaatst (boring 1);
- het zintuiglijk beoordelen, beschrijven en het bemonsteren van de grond per 0,5 meter of gelijkwaardige laag;
- het afpompen van de peilbuis na plaatsing.

Op 14 juli 2017 heeft de bemonstering van het grondwater plaatsgevonden, uitgevoerd door , erkend en ervaren veldwerker en medewerker van MILON bv (zie bijlage 6). Hierbij zijn de volgende werkzaamheden uitgevoerd:

- het bepalen van de grondwaterstand;
- het afpompen van de peilbuis, waarbij gelijktijdig de zuurgraad, geleiding en troebelheid van het grondwater zijn gemeten;
- het bemonsteren van het grondwater.

Ten behoeve van de analyse van zware metalen is het grondwater tijdens de grondwaterbemonstering gefiltreerd middels een 0,45 µm filter.

3.3. Zintuiglijke waarnemingen

De locatie is grotendeels braakliggend en plaatselijk begroeid met bomen en in gebruik als tuin. De gehele locatie is onverhard en onbebouwd. De boven- en ondergrond bestaat overwegend uit zwak tot matig siltig, zwak tot matig humeus, matig fijn zand. Plaatselijk wordt roest waargenomen. Zintuiglijk zijn geen bijmengingen waargenomen of waarnemingen gedaan welke kunnen duiden op een bodemverontreiniging. Specifiek wordt vermeld dat er op of in de bodem geen asbestverdacht materiaal is aangetroffen.

Voor meer informatie betreffende de bodemopbouw en de zintuiglijke waarnemingen wordt verwezen naar de boorbeschrijvingen in bijlage 3. Voor de ligging van de boorpunten wordt verwezen naar de situatietekening in bijlage 2. In tabel 1 zijn de resultaten van de uitgevoerde veldmetingen tijdens de grondwaterbemonstering weergegeven.

Tabel 1: Veldmetingen en zintuiglijke waarnemingen.

Peilbuis	Filterstelling (m -mv)	Grondwaterstand (m -mv)	pH (-)	EGV (µS/cm)	Troebelheid (NTU)
01	1,80 - 2,80	1,27	6,5	286	23

De gemeten pH en geleidingsvermogen zijn als normaal te beschouwen voor de waargenomen bodemopbouw en de ligging van de locatie. Opgemerkt wordt dat de troebelheid hoger is dan de waarde die voor grondwater als normaal wordt geacht (<10 NTU). Hierdoor kunnen concentraties van de organische parameters (zoals minerale olie en de individuele VOCL) hoger uitvallen. Tijdens de monsterneming van het grondwater zijn zintuiglijk geen bijzonderheden waargenomen die zouden kunnen duiden op een mogelijke bodemverontreiniging.

3.4. Laboratoriumwerkzaamheden

De grond- en grondwatermonsters zijn ter analyse aangeboden aan ALcontrol bv te Rotterdam. ALcontrol bv is door de Raad voor Accreditatie (RvA) geaccrediteerd ISO/IEC 17025 en erkend door het Ministerie van IenM voor de 'Analyse milieuhygiënisch bodemonderzoek' (AS3000) en voor de 'Analyse van bouwstoffen' (AP04).

Van de in het veld genomen en separaat verpakte grondmonsters zijn in het laboratorium 2 mengmonsters samengesteld. In tabel 2 zijn per mengmonster de individuele grondmonsters en de zintuiglijke waarnemingen weergegeven.

Tabel 2: Monstersamenstelling en zintuiglijke waarnemingen.

Analyse-monster	Monstertraject (m -mv)	Deelmonsters	Opmerkingen / veldwaarnemingen	Aangevraagde analyses
mmbg	0,05 - 0,50	01 (0,00 - 0,50) 02 (0,00 - 0,50) 03 (0,00 - 0,50) 04 (0,30 - 0,50) 05 (0,00 - 0,50) 06 (0,00 - 0,50) 07 (0,00 - 0,50) 08 (0,00 - 0,50)		standaardpakket
mmog	0,50 - 2,00	01 (0,70 - 1,20) 01 (1,20 - 1,50) 01 (1,50 - 2,00) 02 (0,50 - 1,00) 02 (1,00 - 1,30) 02 (1,30 - 1,50)	zwak roesthoudend, zwak leemhoudend	standaardpakket

- : geen bijzonderheden waargenomen;
sporen/resten: <1% antropogene bijmenging;
zwak: 1%-5% antropogene bijmenging;
matig: 5%-15% antropogene bijmenging;
sterk: 15%-50% antropogene bijmenging.

De grondmengmonsters zijn geanalyseerd op een standaardpakket voor grond (bestaande uit barium, cadmium, kobalt, koper, kwik, lood, molybdeen, nikkel, zink, PAK, PCB, minerale olie, lutum en organische stof).

De grondwatermonsters zijn geanalyseerd op een standaardpakket voor grondwater (bestaande uit barium, cadmium, kobalt, koper, kwik, lood, molybdeen, nikkel, zink, minerale olie, vluchtige aromatische en vluchtige gehalogeneerde koolwaterstoffen).

Alle analysecertificaten zijn opgenomen in bijlage 5.

4. Interpretatie en toetsing

4.1. Wijze van beoordeling en toetsing

Wet bodembescherming

De beoordeling en interpretatie van de analyseresultaten van de grond en het grondwater geschiedt op basis van respectievelijk het Besluit en de Regeling bodemkwaliteit en de Circulaire bodemsanering. In deze beleidstukken wordt onderscheid gemaakt in twee verschillende toetsingsniveaus:

- het toetsingsniveau waarbij sprake is van een duurzame en goede bodemkwaliteit waarbij geen noemenswaardige risico's bestaan voor het ecosysteem en er geen sprake is van belasting door lokale verontreinigingsbronnen. Getalsmatig wordt dit voor grond ingevuld door de achtergrondwaarde (AW), voor grondwater door de streefwaarde (S);
- het toetsingsniveau dat aangeeft waarboven ernstige vermindering of dreigende vermindering optreedt van de functionele eigenschappen die de bodem heeft voor mens, dier en plant. Getalsmatig wordt dit voor zowel grond als grondwater ingevuld door de interventiewaarde (I).

De interpretatie en toetsing heeft plaatsgevonden middels de Bodem Toets en Validatieservice (BoToVa-service) van Rijkswaterstaat. De BoToVa is het instrument dat de toetsingsregels uit de bodemwetgeving vanuit het Rijk op digitale wijze toegankelijk maakt voor applicaties van gebruikers die de toetsing aan bodemnormen uitvoeren. MILON bv voert de toetsing uit middels de applicatie  Index welke wordt beheerd door I.T. Works te Delft. De analyseresultaten (oftewel meetwaarden) van de grond en het grondwater zijn respectievelijk getoetst aan testcode T12 (Beoordeling kwaliteit van grond volgens Wbb) en T13 (Beoordeling kwaliteit van grondwater volgens Wbb). Voordat de meetwaarden van grond kunnen worden getoetst aan de achtergrond- en interventiewaarden dienen deze op basis van het lutum- en/of organischestofgehalte van de bodem gecorrigeerd te worden naar gestandaardiseerde waarden (GSSD). Voor grondwater vindt er geen correctie plaats. Om de mate van verontreiniging aan te geven wordt voor grond en grondwater een indexwaarde berekend ($\text{Index} = (\text{GSSD} - \text{AW}) / (\text{I} - \text{AW})$). Is deze indexwaarde voor een parameter groter dan 1,0 is sprake van een ernstig bodemverontreiniging. Als de waarde groter is dan 0,5 dan bestaat er een vermoeden dat er een ernstige bodemverontreiniging aanwezig is. Nader onderzoek is in deze situatie vaak wenselijk/noodzakelijk. Met spreekt dan van matig verontreinigd (voormalige tussenwaarde). In tabel 3 is weergegeven wat deze indexwaarde voor de grond en het grondwater betekend en hoe overschrijdingen worden weergegeven in de toetsingstabellen.

Tabel 3: Toetsingsniveaus en weergave in tabellen

index- waarde	betekenis	weergave in tabellen
<0	<u>Niet verontreinigd (schoon).</u> Het concentratieniveau van de parameter geeft aan dat sprake is van een goede bodemkwaliteit. Er is geen sprake van een verontreiniging.	-
>0 <0,5	<u>Licht verontreinigd.</u> Het concentratieniveau van de parameter is hoger dan de achtergrond- of streefwaarde. Ondanks de lichte verhoging kan voor de parameter uitgegaan worden van verwaarloosbare risico's.	>AW en < I of >S en < I
>0,5 <1,0	<u>Matig verontreinigd.</u> Het concentratieniveau van de parameter is dermate verhoogd dat het vermoeden bestaat dat er een ernstige bodemverontreiniging aanwezig is. Nader onderzoek is wenselijk/noodzakelijk.	Index >0,5
>1,0	<u>Ernstig verontreinigd.</u> Voor de parameter is sprake van een ernstige vermindering of dreigende vermindering van de functionele eigenschappen die de bodem heeft voor mens, plant of dier.	>I

4.2. Toetsing van de analyseresultaten

De toetsing van de analyseresultaten voor de (boven- en onder)grond en het grondwater is weergegeven in bijlage 4. Een samenvatting van de toetsing is weergegeven in tabel 4 en 5. In deze tabellen zijn uitsluitend de verhoogde parameters weergegeven.

Tabel 4: Toetsing van de analyseresultaten (grond)

Analyse- monster	Monstertraject (m -mv)	Deelmonsters	> AW en <= I	> I	Index >0,5
mmbg	0,05 - 0,50	01 (0,00 - 0,50) 02 (0,00 - 0,50) 03 (0,00 - 0,50) 04 (0,30 - 0,50) 05 (0,00 - 0,50) 06 (0,00 - 0,50) 07 (0,00 - 0,50) 08 (0,00 - 0,50)	-	-	-
mmog	0,50 - 2,00	01 (0,70 - 1,20) 01 (1,20 - 1,50) 01 (1,50 - 2,00) 02 (0,50 - 1,00) 02 (1,00 - 1,30) 02 (1,30 - 1,50)	-	-	-

-: geen gehalte hoger dan de betreffende toetsingswaarde;

>AW en <=I: het gehalte is hoger dan de achtergrondwaarde en lager dan of gelijk aan de tussenwaarde (licht verontreinigd);

>I: het gehalte is hoger dan de interventiewaarde (ernstig verontreinigd);

Index >0,5: berekend door (Gestandaardiseerde waarde - AW) / (I - AW).

Tabel 5: Toetsing van de analyseresultaten (grondwater)

Analyse- monster	Filterstelling (m -mv)	> S (+index)	> I	Index >0,5
01	1,80 - 2,80	barium (0,05) nikkel (0,17) zink (0,21)	-	-

-: geen concentratie hoger dan de betreffende toetsingswaarde;

>S (+index): de concentratie is hoger dan de streefwaarde en lager dan of gelijk aan de tussenwaarde (licht verontreinigd);

>I: de concentratie is hoger dan de interventiewaarde (ernstig verontreinigd);

Index >0,5: berekend door (Gestandaardiseerde waarde - S) / (I - S).

5. Bespreking resultaten

5.1. Grond

Tijdens de veldwerkzaamheden zijn in de boven- en ondergrond geen bijzonderheden waargenomen die duiden op een mogelijke verontreiniging van de bodem. Er is op of in de bodem geen asbestverdacht materiaal aangetroffen. Analytisch zijn in de boven- en ondergrond geen verhoogde gehalten aangetroffen. De analyseresultaten komen overeen met de zintuiglijke waarnemingen.

5.2. Grondwater

Tijdens de veldwerkzaamheden zijn in de bodem geen bijzonderheden waargenomen die duiden op een mogelijke verontreiniging van het grondwater. Analytisch zijn in het grondwater licht verhoogde concentraties barium, nikkel en zink aangetroffen. De overige onderzochte parameters zijn niet in verhoogde concentraties aangetroffen.

Barium, nikkel en zink zijn zware metalen die als spoorelement van nature in het grondwater voorkomen. Voor de lichte verhogingen ten opzichte van de streefwaarde is geen eenduidige verklaring voorhanden. Omdat barium, nikkel en zink in de grond niet verhoogd zijn gemeten en geen locatiespecifieke bron kan worden aangewezen, wordt het waarschijnlijk geacht dat het hier verhoogde achtergrondconcentraties betreft. De hier aangetroffen concentraties zijn gering en geven geen aanleiding tot vervolgonderzoek.

5.3. Hypothese

Door de licht verhoogde concentraties in het grondwater dient de opgestelde hypothese '*onverdachte locatie*' formeel verworpen te worden.

6. Samenvatting en conclusies

Door MILON bv te Schijndel is in opdracht van en een verkennend bodemonderzoek uitgevoerd. De onderzoekslocatie is gelegen ter plaatse van Woudseweg ong. te Den Dungen (kadastraal sectie G nummer 814). Het onderzoek is uitgevoerd in verband met de voorgenomen herinrichting van de locatie, volgens het onderzoeksprotocol NEN 5740.

Vooronderzoek

De oppervlakte van de onderzoekslocatie bedraagt circa 1.410 m². De locatie is niet bebouwd of anders in gebruik geweest dan grasland of braakliggend. Er is op de onderzoekslocatie niet eerder een bodemonderzoek uitgevoerd. Op basis van het uitgevoerde vooronderzoek wordt er op de onderzoekslocatie geen noemenswaardige bodemverontreiniging verwacht. Daarom kan conform NEN 5740 uitgegaan worden van een zogenaamde onverdachte locatie.

Onderzoeksresultaten

Tijdens de veldwerkzaamheden zijn in de boven- en ondergrond geen bijzonderheden waargenomen die duiden op een mogelijke verontreiniging van de bodem. Er is op of in de bodem geen asbestverdacht materiaal aangetroffen. In tabel 6 zijn de analyseresultaten samengevat.

Tabel 6: Onderzoeksresultaten grond en grondwater.

Onderzoeksresultaten grond en grondwater		
bovengrond	-	niet verhoogd
ondergrond	-	niet verhoogd
grondwater	barium, nikkel en zink	licht verhoogd


Conclusie en aanbevelingen

Het onderzoek heeft geleid tot een goed beeld van de bodemkwaliteit ter plaatse van de onderzoekslocatie. Er zijn ten hoogste licht verhoogde concentraties in het grondwater aangetroffen. Wat betreft de milieuhygiënische bodemkwaliteit bestaat er ons inziens geen belemmering voor het huidige en toekomstige gebruik van de locatie. Vervolgonderzoek naar de licht verhoogde concentraties wordt niet zinvol geacht.


Dit verkennend bodemonderzoek is geen bewijsmiddel zoals bedoeld in het Besluit bodemkwaliteit. Afhankelijk van de bestemming en toepassing bij afvoer van de grond kan een partijkeuring (AP04) noodzakelijk zijn.

Bijlagen

Bijlage 1

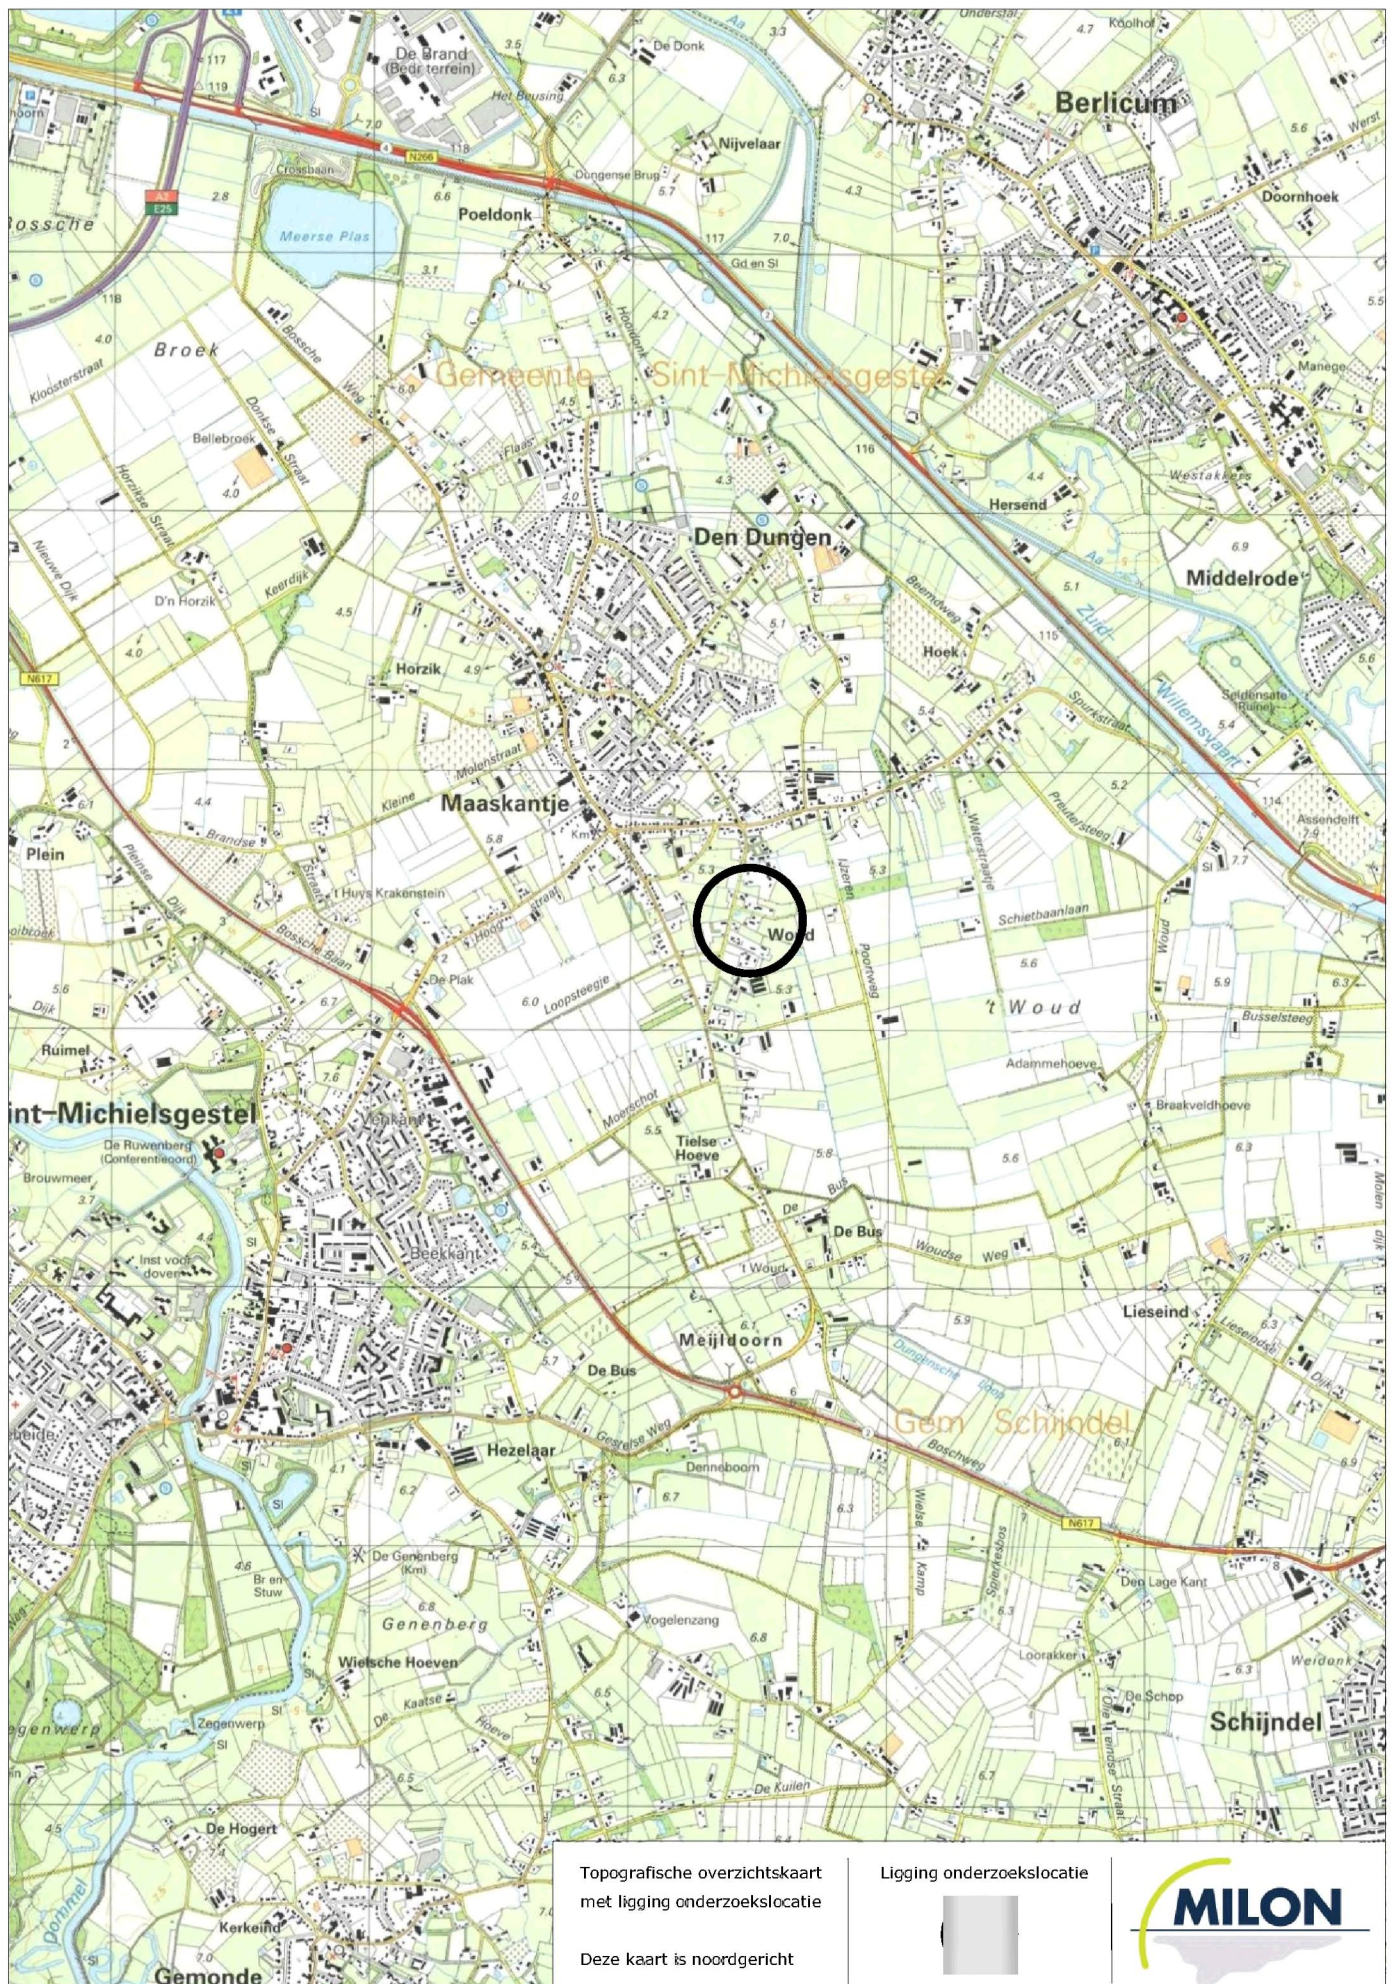

Bijlage 2

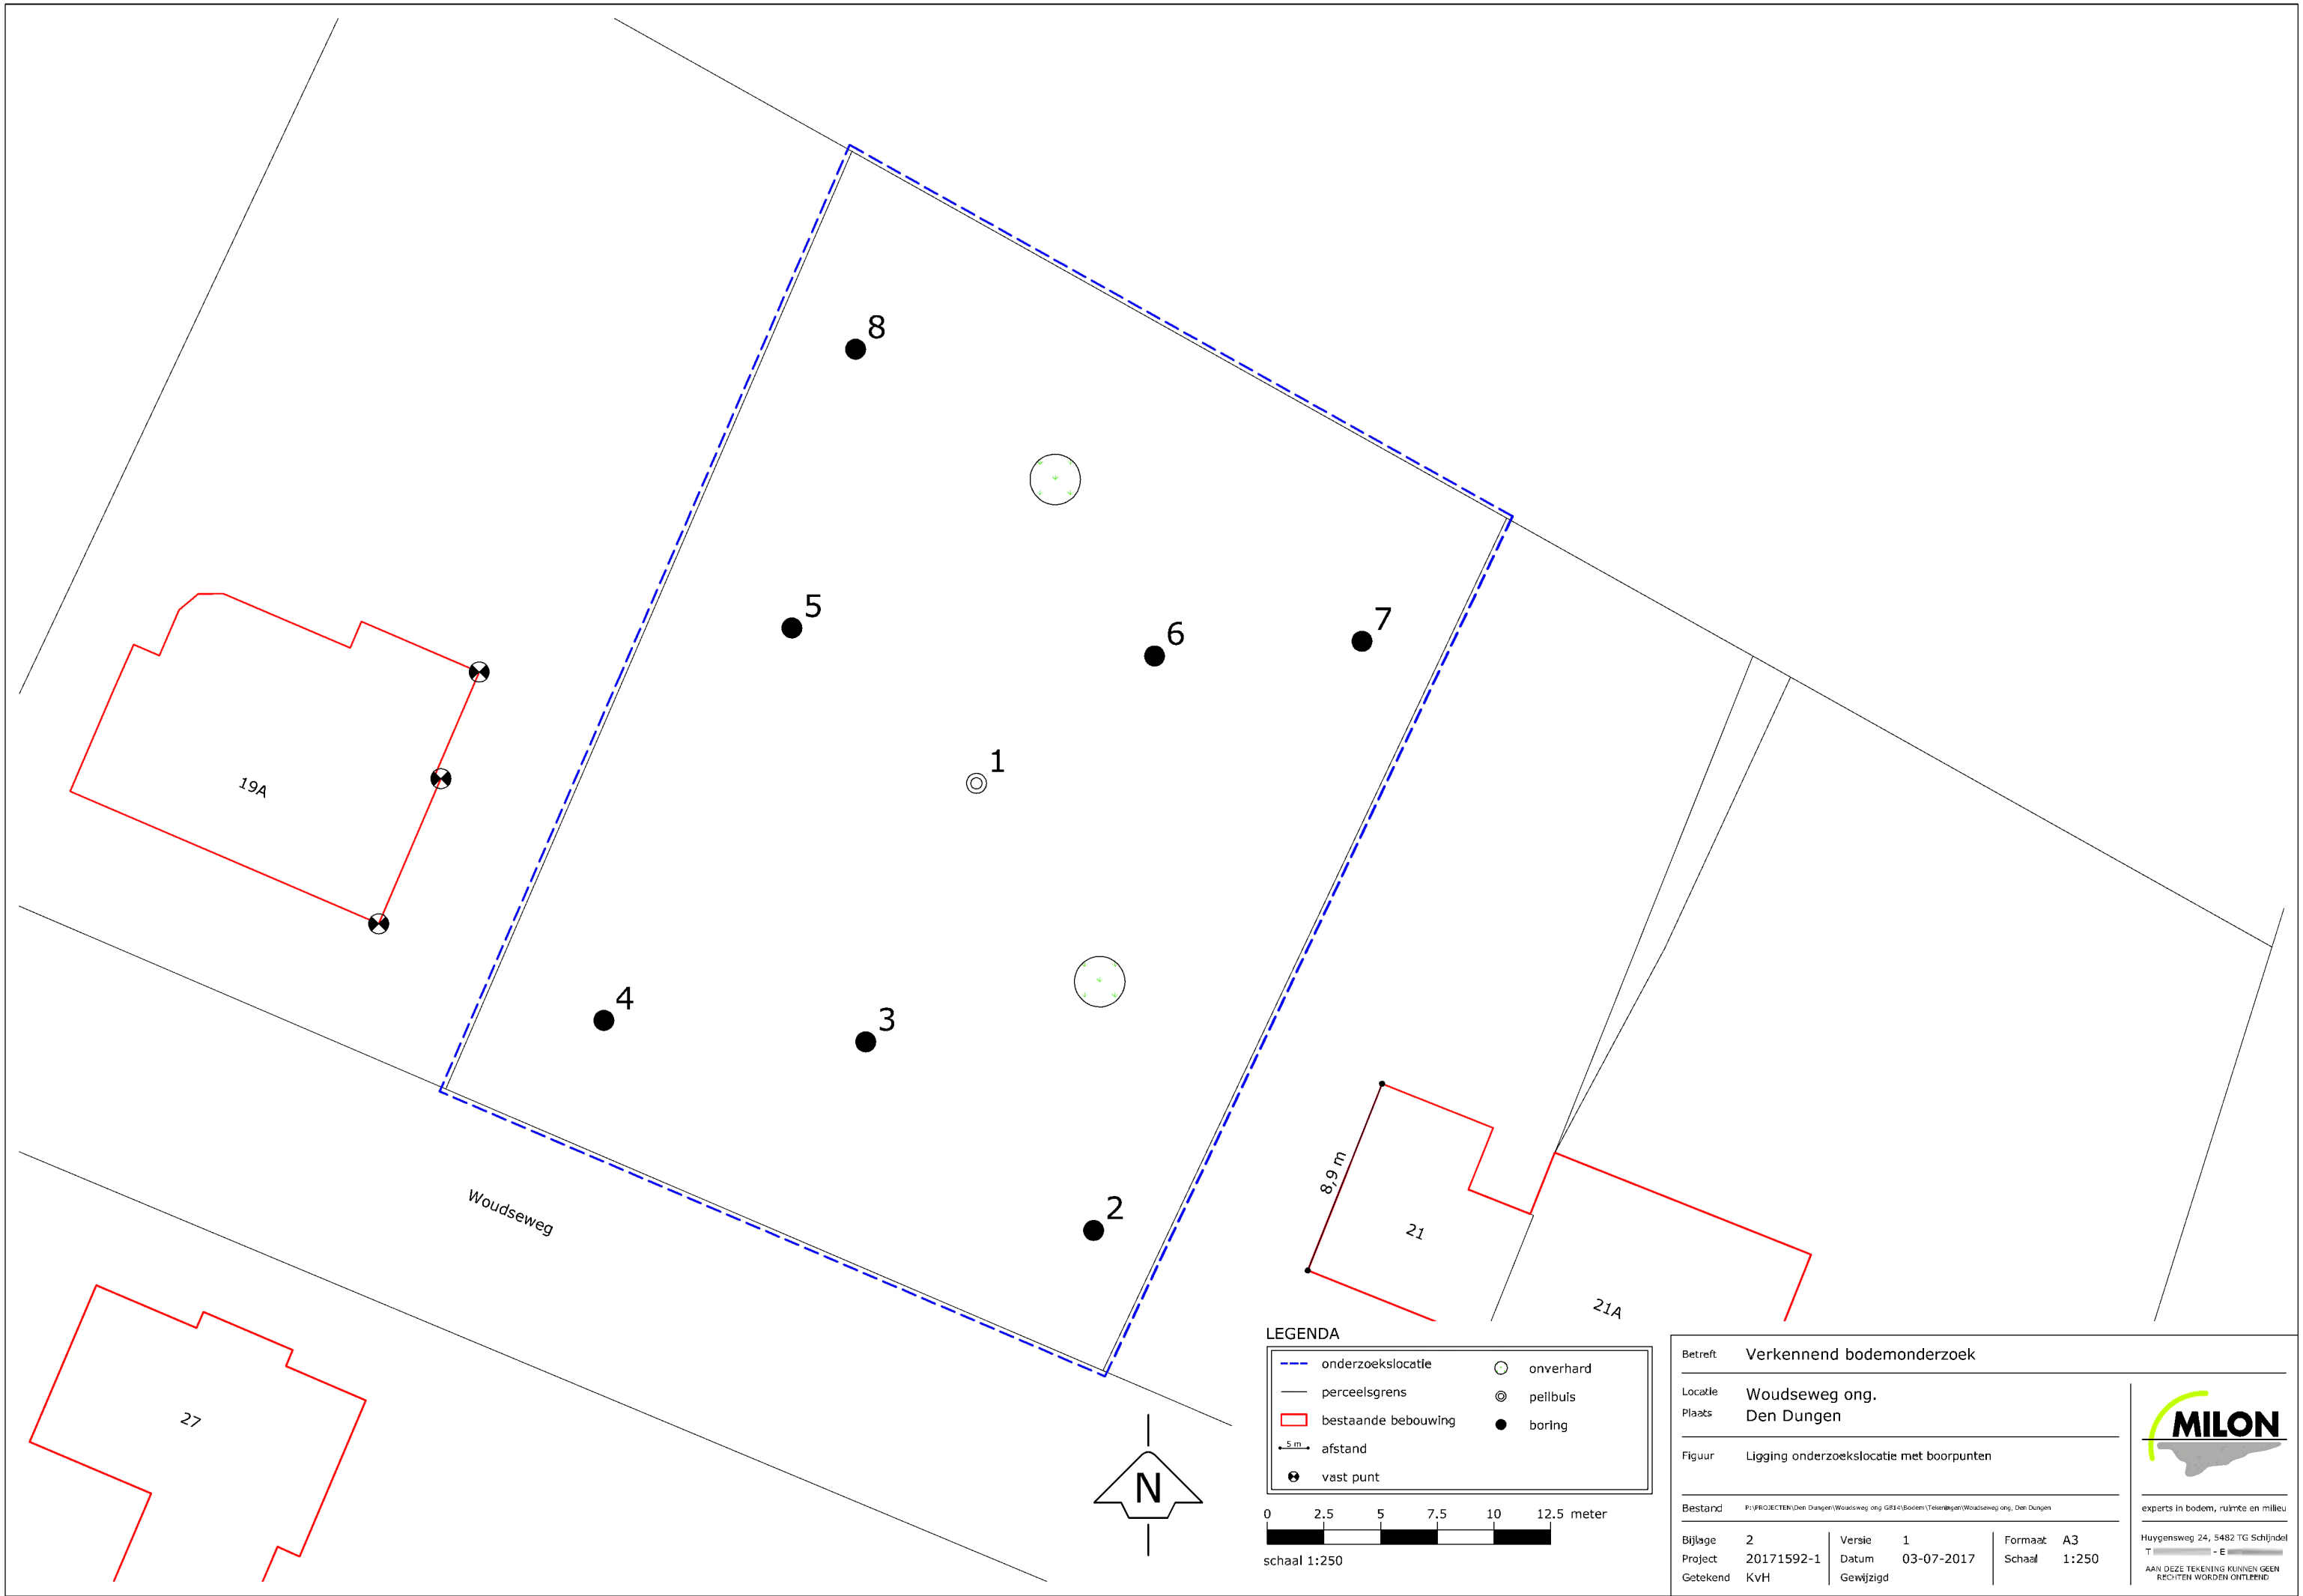

Betreft	Verkennd bodemonderzoek		
Locatie	Woudseweg ong.		
Plaats	Den Dungen		
Figuur	Ligging onderzoekslocatie met boorpunten		
Bestand	P:\PROJECTEN\Den Dungen\Woudseweg ong. GR1-6\Bodem\Teken\Aan\Woudseweg ong. Den Dungen		
Bijlage	2	Versie	1
Project	20171592-1	Datum	03-07-2017
Getekend	KvH	Gewijzigd	
Formaat	A3	Schaal	1:250

experts in bodem, ruimte en milieu


Huygensweg 24, 5482 TG Schijndel
T - E

AAN DEZE TEKENING KUNNEN GEEN RECHTEN WORDEN ONTLEEND


Bijlage 3

Legenda (conform NEN 5104)

grind

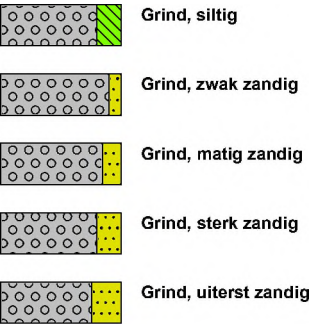


zand

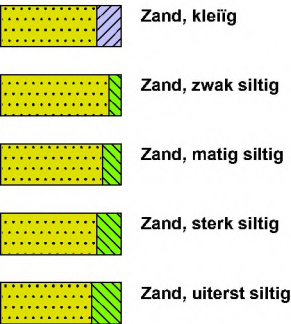

veen




peilbuis

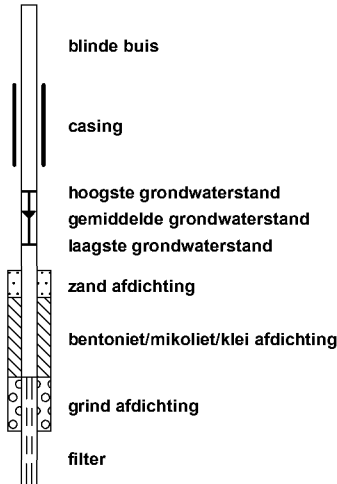


klei



leem

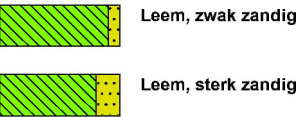


overige toevoegingen

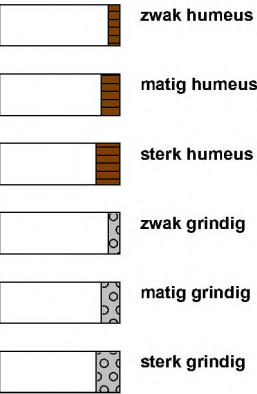

geur




olie

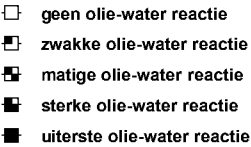


p.i.d.-waarde



monsters

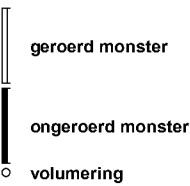

overig

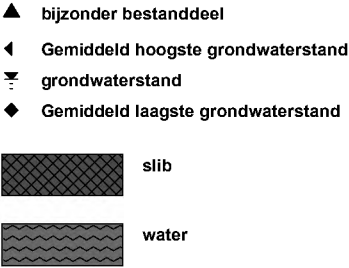


Projectnaam: Woudseweg ong.
 Plaatsnaam: Den Dungen
 Projectcode: 20171592-1
 Projectleider:
 Pagina: 1 van 2

Huygensweg 24
 5482 TG Schijndel
 Telefoon
 E-mail
 Internet www.milon.nl


Boring 01

Datum: 06-07-2017

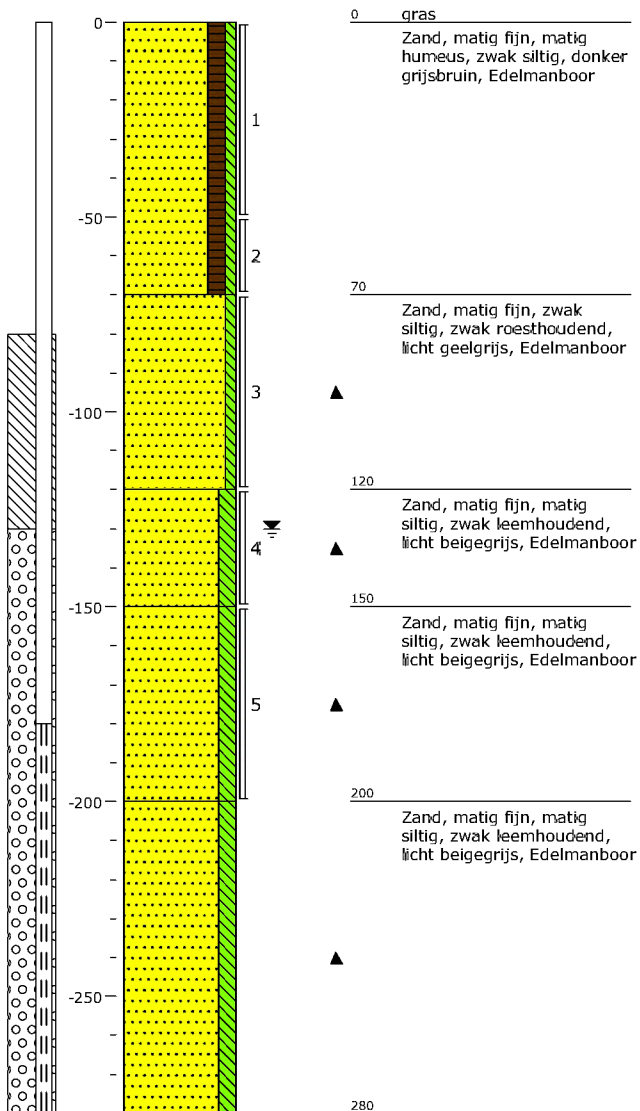


Boring 02

Datum: 06-07-2017

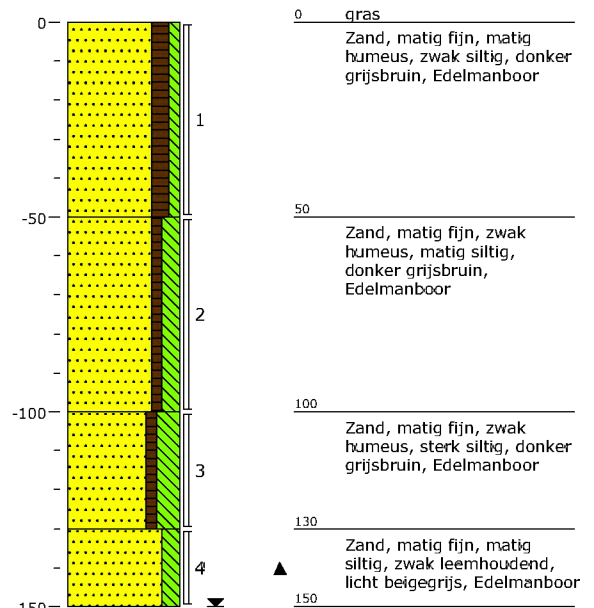


Boring 03

Datum: 06-07-2017

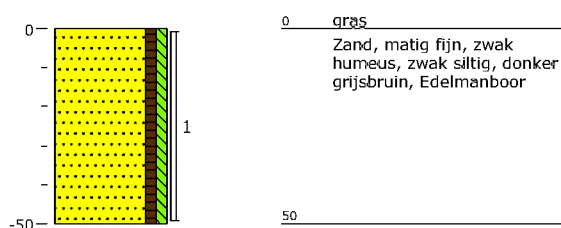

Boring 04

Datum: 06-07-2017

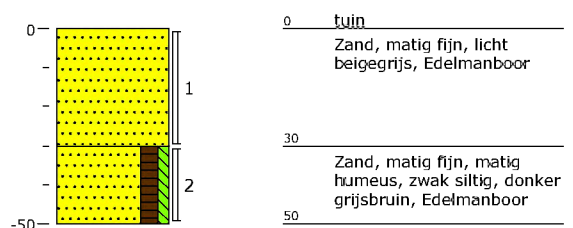


Projectnaam: Woudseweg ong.
 Plaatsnaam: Den Dungen
 Projectcode: 20171592-1
 Projectleider:
 Pagina: 2 van 2

Huygensweg 24
 5482 TG Schijndel
 Telefoon
 E-mail
 Internet www.milon.nl


Boring 05

Datum: 06-07-2017

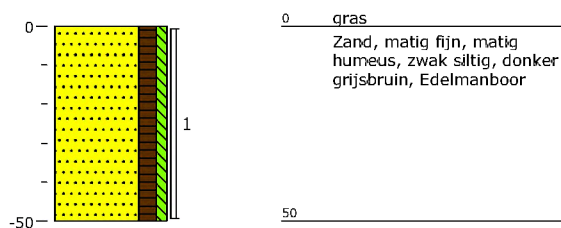


Boring 06

Datum: 06-07-2017

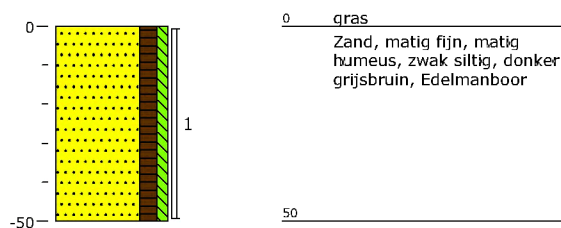


Boring 07

Datum: 06-07-2017

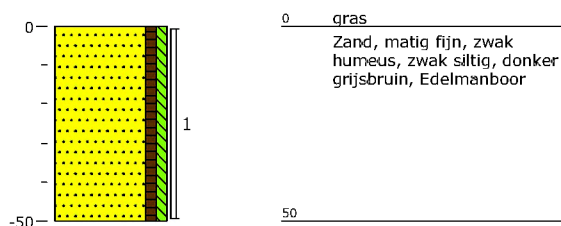

Boring 08

Datum: 06-07-2017

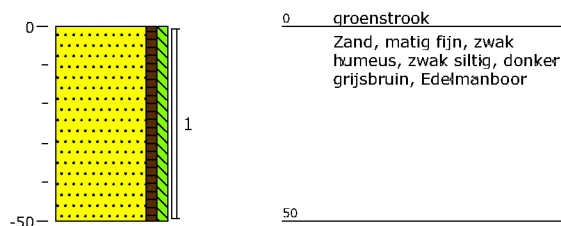

Bijlage 4

Tabel 1: Gemeten gehalten in grond met beoordeling conform de Wet Bodembescherming

Grondmonster		mmbg		mmog	
Certificaatcode		12575333		12575333	
Deelmonsters		01, 02, 03, 04, 05, 06, 07, 08		01, 01, 01, 02, 02, 02	
Monstertraject (m -mv)		0,00 - 0,50		0,50 - 2,00	
Humus	% ds	2,9		0,90	
Lutum	% ds	2,6		1,0	
Datum van toetsing		20-7-2017		20-7-2017	
Monsterconclusie		Voldoet aan Achtergrondwaarde		Voldoet aan Achtergrondwaarde	
		Meetw GSSD Index =0,5		Meetw GSSD Index =0,5	
OVERIG					
Droge stof	% w/w	89,2	89,0 ⁽⁶⁾	83,4	83,0 ⁽⁶⁾
Lutum	%	2,6		1,0	
Organische stof (humus)	%	2,9		0,90	
Artefacten	g	<1		<1	
Aard artefacten	-	0		0	
METALEN					
barium	mg/kg ds	<20	<50 ⁽⁶⁾	<20	<54 ⁽⁶⁾
cadmium	mg/kg ds	0,26	0,43 -0,01	<0,2	<0,2 -0,03
kobalt	mg/kg ds	<1,5	<3,5 -0,07	<1,5	<3,7 -0,06
koper	mg/kg ds	14	28 -0,08	<5	<7 -0,22
kwik	mg/kg ds	<0,05	<0,05 -0	<0,05	<0,05 -0
molybdeen	mg/kg ds	<0,5	<0,4 -0,01	<0,5	<0,4 -0,01
nikkel	mg/kg ds	<3	<6 -0,45	<3	<6 -0,45
lood	mg/kg ds	21	32 -0,04	<10	<11 -0,08
zink	mg/kg ds	42	95 -0,08	<20	<33 -0,18
MINERALE OLIE					
Minerale olie C10 - C12	mg/kg ds	<5	12 ⁽⁶⁾	<5	18 ⁽⁶⁾
Minerale olie C30 - C40	mg/kg ds	<5	12 ⁽⁶⁾	<5	18 ⁽⁶⁾
Minerale olie C22 - C30	mg/kg ds	<5	12 ⁽⁶⁾	<5	18 ⁽⁶⁾
Minerale olie C12 - C22	mg/kg ds	<5	12 ⁽⁶⁾	<5	18 ⁽⁶⁾
minerale olie	mg/kg ds	<20	<48 -0,03	<20	<70 -0,02
PAK					
naftaleen	mg/kg ds	<0,01	<0,01	<0,01	<0,01
fenanthreen	mg/kg ds	0,03	0,03	<0,01	<0,01
anthraceen	mg/kg ds	<0,01	<0,01	<0,01	<0,01
fluorantheen	mg/kg ds	0,08	0,08	<0,01	<0,01
benzo(a)anthraceen	mg/kg ds	0,05	0,05	<0,01	<0,01
chryseen	mg/kg ds	0,04	0,04	<0,01	<0,01
benzo(k)fluorantheen	mg/kg ds	0,03	0,03	<0,01	<0,01
benzo(a)pyreen	mg/kg ds	0,04	0,04	<0,01	<0,01
benzo(g,h,i)peryleen	mg/kg ds	0,03	0,03	<0,01	<0,01
indeno-(1,2,3-c,d)pyreen	mg/kg ds	0,03	0,03	<0,01	<0,01
PAK	mg/kg ds	0,344		0,07	
PAK	mg/kg ds		0,34 -0,03		<0,070 -0,04
PCB`S					
PCB 28	µg/kg ds	<1	<2	<1	<4
PCB 52	µg/kg ds	<1	<2	<1	<4
PCB 101	µg/kg ds	<1	<2	<1	<4
PCB 118	µg/kg ds	<1	<2	<1	<4
PCB 138	µg/kg ds	<1	<2	<1	<4
PCB 153	µg/kg ds	<1	<2	<1	<4
PCB 180	µg/kg ds	<1	<2	<1	<4
PCB (7) (som, 0.7 factor)	µg/kg ds	4,9		4,9	
PCB (som 7)	µg/kg ds		<17 -0		<25 0,01

----- : Geen toetsnorm aanwezig
 < : kleiner dan de detectielimiet
 8,88 : <= Achtergrondwaarde
 <=7 : Kleiner of gelijk aan Tussenwaarde
 8,88 : <= Interventiewaarde
 8,88 : > Interventiewaarde
 6 : Heeft geen normwaarde
 # : verhoogde rapportagegrens
 GSSD : Gestandaardiseerde meetwaarde
 Index : (GSSD - AW) / (I - AW)

- Getoetst via de BoToVa service, versie 2.0.0 -

Tabel 2: Normwaarden conform de Wet Bodembescherming

		AW	WO	IND	I
METALEN					
cadmium	mg/kg ds	0,6	1,2	4,3	13
kobalt	mg/kg ds	15	35	190	190
koper	mg/kg ds	40	54	190	190
kwik	mg/kg ds	0,15	0,83	4,8	36
molybdeen	mg/kg ds	1,5	88	190	190
nikkel	mg/kg ds	35	39	100	100
lood	mg/kg ds	50	210	530	530
zink	mg/kg ds	140	200	720	720
MINERALE OLIE					
minerale olie	mg/kg ds	190	190	500	5000
PAK					
PAK	mg/kg ds	1,5	6,8	40	40
PCB`S					
PCB (som 7)	mg/kg ds	0,02	0,04	0,5	1

Tabel 3: Gemeten concentraties in grondwater met beoordeling conform de Wet Bodembescherming

Watermonster		01		
Datum		14-7-2017		
Filterstelling (m -mv)		1,80 - 2,80		
Datum van toetsing		20-7-2017		
Monsterconclusie		Overschrijding Streefwaarde		
		Meetw	GSSD	Index = 0,5
METALEN				
barium	µg/l	81	81	0,05
cadmium	µg/l	<0,20	<0,14	-0,05
kobalt	µg/l	8,4	8,4	-0,14
koper	µg/l	10	10	-0,08
kwik	µg/l	<0,05	<0,04	-0,04
molybdeen	µg/l	<2	<1	-0,01
nikkel	µg/l	25	25	0,17
lood	µg/l	<2,0	<1,4	-0,23
zink	µg/l	220	220	0,21
MINERALE OLIE				
Minerale olie C10 - C12	µg/l	<25	18 ⁽⁶⁾	
Minerale olie C30 - C40	µg/l	<25	18 ⁽⁶⁾	
Minerale olie C22 - C30	µg/l	<25	18 ⁽⁶⁾	
Minerale olie C12 - C22	µg/l	<25	18 ⁽⁶⁾	
minerale olie	µg/l	<50	<35	-0,03
PAK				
naftaleen	µg/l	<0,02	<0,01	0
PAK	-		<0,00020 ⁽¹¹⁾	
AROMATISCHE VERBINDINGEN				
xylenen (som, 0.7 factor)	µg/l	0,21		
benzeen	µg/l	<0,2	<0,1	-0
ethylbenzeen	µg/l	<0,2	<0,1	-0,03
tolueen	µg/l	<0,2	<0,1	-0,01
xylenen (som)	µg/l		<0,21	0
meta-/para-xyleen (som)	µg/l	<0,2	<0,1	
ortho-xyleen	µg/l	<0,1	<0,1	
styreen (Vinylbenzeen)	µg/l	<0,2	<0,1	-0,02
som 16 aromatische oplosmiddelen	µg/l		<0,77 ^(2,14)	
FREONEN				
1,2-dichloorpropaan	µg/l	<0,2	<0,1	
GECHLOREERDE KOOLWATERSTOFFEN				
1,3-dichloorpropaan	µg/l	<0,2	<0,1	
1,1-dichloorpropaan	µg/l	<0,2	<0,1	
dichloorpropaan	µg/l		<0,42	-0
1,2-dichloorethenen (som, 0.7 facto	µg/l	0,14		
dichloorpropanen (0,7 som, 1,1+1,2+	µg/l	0,42		
cis + trans-1,2-dichlooretheen	µg/l		<0,14	0,01
1,1-dichlooretheen	µg/l	<0,1	<0,1	0,01
cis-1,2-dichlooretheen	µg/l	<0,1	<0,1	
trans-1,2-dichlooretheen	µg/l	<0,1	<0,1	
dichloormethaan	µg/l	<0,2	<0,1	0
trichloormethaan (Chloroform)	µg/l	<0,2	<0,1	-0,01
tribroommethaan (bromoform)	µg/l	<0,2	<0,1 ⁽¹⁴⁾	
tetrachloormethaan (Tetra)	µg/l	<0,1	<0,1	0,01
1,1-dichloorethaan	µg/l	<0,2	<0,1	-0,01
1,2-dichloorethaan	µg/l	<0,2	<0,1	-0,02
1,1,1-trichloorethaan	µg/l	<0,1	<0,1	0
1,1,2-trichloorethaan	µg/l	<0,1	<0,1	0
trichlooretheen (Tri)	µg/l	<0,2	<0,1	-0,05
tetrachlooretheen (Per)	µg/l	<0,1	<0,1	0
vinylchloride	µg/l	<0,2	<0,1	0,02

----- : Geen toetsnorm aanwezig
< : kleiner dan de detectielimiet
8,88 : <= Streefwaarde
8,88 : > Streefwaarde
8,88 : > Interventiewaarde
>I : Groter dan Tussenwaarde
11 : Enkele parameters ontbreken in de berekening van de somfractie
14 : Streefwaarde ontbreekt zorgplicht van toepassing
2 : Enkele parameters ontbreken in de som
6 : Heeft geen normwaarde
: verhoogde rapportagegrens
GSSD : Gestandaardiseerde meetwaarde
Index : (GSSD - S) / (I - S)

- Getoetst via de BoToVa service, versie 2.0.0 -

Tabel 4: Normwaarden conform de Wet Bodembescherming

		S	S Diep	Indicatief	I
METALEN					
barium	µg/l	50	200		625
cadmium	µg/l	0,4	0,06		6
kobalt	µg/l	20	0,7		100
koper	µg/l	15	1,3		75
kwik	µg/l	0,05	0,01		0,3
molybdeen	µg/l	5	3,6		300
nikkel	µg/l	15	2,1		75
lood	µg/l	15	1,7		75
zink	µg/l	65	24		800
MINERALE OLIE					
minerale olie	µg/l	50			600
PAK					
naftaleen	µg/l	0,01			70
AROMATISCHE VERBINDINGEN					
benzeen	µg/l	0,2			30
ethylbenzeen	µg/l	4			150
tolueen	µg/l	7			1000
xylenen (som)	µg/l	0,2			70
styreen (Vinylbenzeen)	µg/l	6			300
som 16 aromatische oplosmiddelen	µg/l			150	
GECHLOREERDE KOOLWATERSTOFFEN					
dichloorpropaan	µg/l	0,8			80
cis + trans-1,2-dichlooretheen	µg/l	0,01			20
1,1-dichlooretheen	µg/l	0,01			10
dichloormethaan	µg/l	0,01			1000
trichloormethaan (Chloroform)	µg/l	6			400
tribroommethaan (bromoform)	µg/l				630
tetrachloormethaan (Tetra)	µg/l	0,01			10
1,1-dichloorethaan	µg/l	7			900
1,2-dichloorethaan	µg/l	7			400
1,1,1-trichloorethaan	µg/l	0,01			300
1,1,2-trichloorethaan	µg/l	0,01			130
trichlooretheen (Tri)	µg/l	24			500
tetrachlooretheen (Per)	µg/l	0,01			40
vinylchloride	µg/l	0,01			5

Bijlage 5



Analysrapport

MILON bv

Huygensweg 24

5482 TG SCHIJNDEL

Blad 1 van 6

Uw projectnaam : Woudseweg ong.
Uw projectnummer : 20171592-1
ALcontrol rapportnummer : 12575333, versienummer: 1
Rapport-verificatienummer : 2NX52TZG

Rotterdam, 17-07-2017

Geachte heer/mevrouw,

Hierbij ontvangt u de analyse resultaten van het laboratoriumonderzoek ten behoeve van uw project 20171592-1. Het onderzoek werd uitgevoerd conform uw opdracht. De gerapporteerde resultaten hebben uitsluitend betrekking op de geteste monsters. De door u aangegeven omschrijvingen voor de monsters en het project zijn overgenomen in dit analysrapport.

Het onderzoek is, met uitzondering van eventueel door derden uitgevoerd onderzoek, uitgevoerd door ALcontrol B.V., gevestigd aan de Steenhouwerstraat 15 in Rotterdam (NL).

Dit analysrapport bestaat inclusief bijlagen uit 6 pagina's. In geval van een versienummer van '2' of hoger vervallen de voorgaande versies. Alle bijlagen maken onlosmakelijk onderdeel uit van het rapport. Alleen vermenigvuldiging van het hele rapport is toegestaan.

Mocht u vragen en/of opmerkingen hebben naar aanleiding van dit rapport, bijvoorbeeld als u nadere informatie nodig heeft over de meetonzekerheid van de analyseresultaten in dit rapport, dan verzoeken wij u vriendelijk contact op te nemen met de afdeling Customer Support.

Wij vertrouwen er op u met deze informatie van dienst te zijn.

Hoogachtend,



Laboratory Manager



Analyserapport

Projectnaam Woudseweg ong.
 Projectnummer 20171592-1
 Rapportnummer 12575333 - 1

Orderdatum 06-07-2017
 Startdatum 06-07-2017
 Rapportagedatum 17-07-2017

Nummer	Monstersoort	Monsterspecificatie		
001	Grond (AS3000)	mmbg mmbg		
002	Grond (AS3000)	mmog mmog		
Analyse	Eenheid	Q	001	002
droge stof	gew.-%	S	89.2	83.4
gewicht artefacten	g	S	<1	<1
aard van de artefacten	-	S	geen	geen
organische stof (gloeiverlies)	% vd DS	S	2.9	0.9
KORRELGROOTTEVERDELING				
lutum (bodem)	% vd DS	S	2.6	<1
METALEN				
barium	mg/kgds	S	<20	<20
cadmium	mg/kgds	S	0.26	<0.2
kobalt	mg/kgds	S	<1.5	<1.5
koper	mg/kgds	S	14	<5
kwik	mg/kgds	S	<0.05	<0.05
lood	mg/kgds	S	21	<10
molybdeen	mg/kgds	S	<0.5	<0.5
nikkel	mg/kgds	S	<3	<3
zink	mg/kgds	S	42	<20
POLYCYCLISCHE AROMATISCHE KOOLWATERSTOFFEN				
naftaleen	mg/kgds	S	<0.01	<0.01
fenantreen	mg/kgds	S	0.03	<0.01
antraceen	mg/kgds	S	<0.01	<0.01
fluoranteen	mg/kgds	S	0.08	<0.01
benzo(a)antraceen	mg/kgds	S	0.05	<0.01
chryseen	mg/kgds	S	0.04	<0.01
benzo(k)fluoranteen	mg/kgds	S	0.03	<0.01
benzo(a)pyreen	mg/kgds	S	0.04	<0.01
benzo(ghi)peryleen	mg/kgds	S	0.03	<0.01
indeno(1,2,3-cd)pyreen	mg/kgds	S	0.03	<0.01
pak-totaal (10 van VROM) (0.7 factor)	mg/kgds	S	0.344 ¹⁾	0.07 ¹⁾
POLYCHLOORBIFENYLEN (PCB)				
PCB 28	µg/kgds	S	<1	<1
PCB 52	µg/kgds	S	<1	<1
PCB 101	µg/kgds	S	<1	<1
PCB 118	µg/kgds	S	<1	<1
PCB 138	µg/kgds	S	<1	<1
PCB 153	µg/kgds	S	<1	<1
PCB 180	µg/kgds	S	<1	<1
som PCB (7) (0.7 factor)	µg/kgds	S	4.9 ¹⁾	4.9 ¹⁾
MINERALE OLIE				

De met S gemerkte analyses zijn geaccrediteerd en vallen onder de AS3000-erkenning.

Paraaf :



MILON bv

Blad 3 van 6

Analyserapport

Projectnaam Woudseweg ong.
Projectnummer 20171592-1
Rapportnummer 12575333 - 1

Orderdatum 06-07-2017
Startdatum 06-07-2017
Rapportagedatum 17-07-2017

Nummer	Monstersoort	Monsterspecificatie
001	Grond (AS3000)	mmbg mmbg
002	Grond (AS3000)	mmog mmog

Analyse	Eenheid	Q	001	002
fractie C10-C12	mg/kgds		<5	<5
fractie C12-C22	mg/kgds		<5	<5
fractie C22-C30	mg/kgds		<5	<5
fractie C30-C40	mg/kgds		<5	<5
totaal olie C10 - C40	mg/kgds	S	<20	<20

De met S gemerkte analyses zijn geaccrediteerd en vallen onder de AS3000-erkenning.

Paraaf :





Analyserapport

Projectnaam Woudseweg ong.
Projectnummer 20171592-1
Rapportnummer 12575333 - 1

Orderdatum 06-07-2017
Startdatum 06-07-2017
Rapportagedatum 17-07-2017

Monster beschrijvingen

- | | | |
|-----|---|--|
| 001 | * | De monstervoorbehandeling en analyses zijn uitgevoerd conform Accreditatieschema AS3000, dit geldt alleen voor de analyses die worden gerapporteerd met het "S" kenmerk. |
| 002 | * | De monstervoorbehandeling en analyses zijn uitgevoerd conform Accreditatieschema AS3000, dit geldt alleen voor de analyses die worden gerapporteerd met het "S" kenmerk. |

Voetnoten

- | | |
|---|---|
| 1 | De sommatie na verrekening van de 0.7 factor voor <-waarden volgens BoToVa. |
|---|---|

Paraaf :





Analyserapport

Projectnaam Woudseweg ong.
 Projectnummer 20171592-1
 Rapportnummer 12575333 - 1

Orderdatum 06-07-2017
 Startdatum 06-07-2017
 Rapportagedatum 17-07-2017

Analyse	Monstersoort	Relatie tot norm
droge stof	Grond (AS3000)	Gelijkwaardig aan ISO 11465 en gelijkwaardig aan NEN-EN 15934 (monstervoorbehandeling conform NEN-EN 16179). Grond (AS3000): conform AS3010-2 en gelijkwaardig aan NEN-EN 15934
gewicht artefacten	Grond (AS3000)	Conform AS3000 en conform NEN-EN 16179
aard van de artefacten	Grond (AS3000)	Idem
organische stof (gloeiverlies)	Grond (AS3000)	Grond: gelijkwaardig aan NEN 5754. Grond (AS3000): conform AS3010-3
lutum (bodem)	Grond (AS3000)	Grond: eigen methode. Grond (AS3000): conform AS3010-4
barium	Grond (AS3000)	Conform AS3010-5, conform NEN 6950 (ontsluiting conform NEN 6961, meting conform NEN 6966) eigen methode (ontsluiting conform NEN 6961, meting conform ISO 22036).[LF]
cadmium	Grond (AS3000)	Idem
kobalt	Grond (AS3000)	Idem
koper	Grond (AS3000)	Idem
kwik	Grond (AS3000)	Conform AS3010-5 en conform NEN 6950 (ontsluiting conform NEN 6961, meting conform NEN-ISO 16772)
lood	Grond (AS3000)	Conform AS3010-5, conform NEN 6950 (ontsluiting conform NEN 6961, meting conform NEN 6966) eigen methode (ontsluiting conform NEN 6961, meting conform ISO 22036).[LF]
molybdeen	Grond (AS3000)	Idem
nikkel	Grond (AS3000)	Idem
zink	Grond (AS3000)	Idem
naftaleen	Grond (AS3000)	Conform AS3010-6
fenantreen	Grond (AS3000)	Idem
antraceen	Grond (AS3000)	Idem
fluoranteen	Grond (AS3000)	Idem
benzo(a)antraceen	Grond (AS3000)	Idem
chryseen	Grond (AS3000)	Idem
benzo(k)fluoranteen	Grond (AS3000)	Idem
benzo(a)pyreen	Grond (AS3000)	Idem
benzo(ghi)peryleen	Grond (AS3000)	Idem
indeno(1,2,3-cd)pyreen	Grond (AS3000)	Idem
pak-totaal (10 van VROM) (0.7 factor)	Grond (AS3000)	Idem
PCB 28	Grond (AS3000)	Conform AS3010-8
PCB 52	Grond (AS3000)	Idem
PCB 101	Grond (AS3000)	Idem
PCB 118	Grond (AS3000)	Idem
PCB 138	Grond (AS3000)	Idem
PCB 153	Grond (AS3000)	Idem
PCB 180	Grond (AS3000)	Idem
som PCB (7) (0.7 factor)	Grond (AS3000)	Idem
totaal olie C10 - C40	Grond (AS3000)	Conform AS3010-7 conform NEN-EN-ISO 16703

Monster	Barcode	Aanlevering	Monstername	Verpakking
001	Y6632048	06-07-2017	06-07-2017	ALC201
001	Y6632034	06-07-2017	06-07-2017	ALC201

Paraaf :



Analyserapport

Projectnaam Woudseweg ong.
Projectnummer 20171592-1
Rapportnummer 12575333 - 1

Orderdatum 06-07-2017
Startdatum 06-07-2017
Rapportagedatum 17-07-2017

Monster	Barcode	Aanlevering	Monstername	Verpakking
001	Y6632036	06-07-2017	06-07-2017	ALC201
001	Y6632011	06-07-2017	06-07-2017	ALC201
001	Y6632039	06-07-2017	06-07-2017	ALC201
001	Y6632009	06-07-2017	06-07-2017	ALC201
001	Y6632018	06-07-2017	06-07-2017	ALC201
001	Y6632038	06-07-2017	06-07-2017	ALC201
002	Y6632033	06-07-2017	06-07-2017	ALC201
002	Y6632040	06-07-2017	06-07-2017	ALC201
002	Y6632043	06-07-2017	06-07-2017	ALC201
002	Y6632032	06-07-2017	06-07-2017	ALC201
002	Y6632037	06-07-2017	06-07-2017	ALC201
002	Y6632035	06-07-2017	06-07-2017	ALC201

Paraaf :



Analyserapport

MILON bv

Huygensweg 24

5482 TG SCHIJNDEL

Blad 1 van 5

Uw projectnaam : Woudseweg ong.
Uw projectnummer : 20171592-1
ALcontrol rapportnummer : 12581107, versienummer: 1
Rapport-verificatienummer : XD1TFNQJ

Rotterdam, 19-07-2017

Geachte heer/mevrouw,

Hierbij ontvangt u de analyse resultaten van het laboratoriumonderzoek ten behoeve van uw project 20171592-1. Het onderzoek werd uitgevoerd conform uw opdracht. De gerapporteerde resultaten hebben uitsluitend betrekking op de geteste monsters. De door u aangegeven omschrijvingen voor de monsters en het project zijn overgenomen in dit analyserapport.

Het onderzoek is, met uitzondering van eventueel door derden uitgevoerd onderzoek, uitgevoerd door ALcontrol B.V., gevestigd aan de Steenhouwerstraat 15 in Rotterdam (NL).

Dit analyserapport bestaat inclusief bijlagen uit 5 pagina's. In geval van een versienummer van '2' of hoger vervallen de voorgaande versies. Alle bijlagen maken onlosmakelijk onderdeel uit van het rapport. Alleen vermenigvuldiging van het hele rapport is toegestaan.

Mocht u vragen en/of opmerkingen hebben naar aanleiding van dit rapport, bijvoorbeeld als u nadere informatie nodig heeft over de meetonzekerheid van de analyseresultaten in dit rapport, dan verzoeken wij u vriendelijk contact op te nemen met de afdeling Customer Support.

Wij vertrouwen er op u met deze informatie van dienst te zijn.

Hoogachtend,



Laboratory Manager



Analyserapport

Projectnaam Woudseweg ong.
Projectnummer 20171592-1
Rapportnummer 12581107 - 1

Orderdatum 14-07-2017
Startdatum 14-07-2017
Rapportagedatum 19-07-2017

Nummer	Monstersoort	Monsterspecificatie		
001	Grondwater (AS3000)	01 01		
Analyse	Eenheid	Q	001	
METALEN				
barium	µg/l	S	81	
cadmium	µg/l	S	<0.20	
kobalt	µg/l	S	8.4	
koper	µg/l	S	10	
kwik	µg/l	S	<0.05	
lood	µg/l	S	<2.0	
molybdeen	µg/l	S	<2	
nikkel	µg/l	S	25	
zink	µg/l	S	220	
VLUCHTIGE AROMATEN				
benzeen	µg/l	S	<0.2	
tolueen	µg/l	S	<0.2	
ethylbenzeen	µg/l	S	<0.2	
o-xyleen	µg/l	S	<0.1	
p- en m-xyleen	µg/l	S	<0.2	
xylenen (0.7 factor)	µg/l	S	0.21 ¹⁾	
styreen	µg/l	S	<0.2	
POLYCYCLISCHE AROMATISCHE KOOLWATERSTOFFEN				
naftaleen	µg/l	S	<0.02	
GEHALOGENEERDE KOOLWATERSTOFFEN				
1,1-dichloorethaan	µg/l	S	<0.2	
1,2-dichloorethaan	µg/l	S	<0.2	
1,1-dichlooretheen	µg/l	S	<0.1	
cis-1,2-dichlooretheen	µg/l	S	<0.1	
trans-1,2-dichlooretheen	µg/l	S	<0.1	
som (cis,trans) 1,2-dichloorethenen (0.7 factor)	µg/l	S	0.14 ¹⁾	
dichloormethaan	µg/l	S	<0.2	
1,1-dichloorpropaan	µg/l	S	<0.2	
1,2-dichloorpropaan	µg/l	S	<0.2	
1,3-dichloorpropaan	µg/l	S	<0.2	
som dichloorpropanen (0.7 factor)	µg/l	S	0.42 ¹⁾	
tetrachlooretheen	µg/l	S	<0.1	
tetrachloormethaan	µg/l	S	<0.1	
1,1,1-trichloorethaan	µg/l	S	<0.1	
1,1,2-trichloorethaan	µg/l	S	<0.1	
trichlooretheen	µg/l	S	<0.2	
chloroform	µg/l	S	<0.2	
vinylchloride	µg/l	S	<0.2	
tribroommethaan	µg/l	S	<0.2	

De met S gemerkte analyses zijn geaccrediteerd en vallen onder de AS3000-erkenning.

Paraaf :



MILON bv

Blad 3 van 5

Analyserapport

Projectnaam Woudseweg ong.
Projectnummer 20171592-1
Rapportnummer 12581107 - 1

Orderdatum 14-07-2017
Startdatum 14-07-2017
Rapportagedatum 19-07-2017

Nummer	Monstersoort	Monsterspecificatie
001	Grondwater (AS3000)	01 01

Analyse	Eenheid	Q	001
---------	---------	---	-----

MINERALE OLIE

fractie C10-C12	µg/l		<25
fractie C12-C22	µg/l		<25
fractie C22-C30	µg/l		<25
fractie C30-C40	µg/l		<25
totaal olie C10 - C40	µg/l	S	<50

De met S gemerkte analyses zijn geaccrediteerd en vallen onder de AS3000-erkenning.

Paraaf :





MILON bv

Analyserapport

Blad 4 van 5

Projectnaam Woudseweg ong.
Projectnummer 20171592-1
Rapportnummer 12581107 - 1

Orderdatum 14-07-2017
Startdatum 14-07-2017
Rapportagedatum 19-07-2017

Monster beschrijvingen

001 * De monstervoorbehandeling en analyses zijn uitgevoerd conform Accreditatieschema AS3000, dit geldt alleen voor de analyses die worden gerapporteerd met het "S" kenmerk.

Voetnoten

1 De sommatie na verrekening van de 0.7 factor voor <-waarden volgens BoToVa.

Paraaf :





Analyserapport

Projectnaam Woudseweg ong.
 Projectnummer 20171592-1
 Rapportnummer 12581107 - 1

Orderdatum 14-07-2017
 Startdatum 14-07-2017
 Rapportagedatum 19-07-2017

Analyse	Monstersoort	Relatie tot norm
barium	Grondwater (AS3000)	Conform AS3110-3 en Conform NEN 6966 (meting conform NEN-EN-ISO 11885)
cadmium	Grondwater (AS3000)	Idem
kobalt	Grondwater (AS3000)	Idem
koper	Grondwater (AS3000)	Idem
kwik	Grondwater (AS3000)	Conform AS3110-3 (meting conform NEN-EN-ISO 17852)
lood	Grondwater (AS3000)	Conform AS3110-3 en Conform NEN 6966 (meting conform NEN-EN-ISO 11885)
molybdeen	Grondwater (AS3000)	Idem
nikkel	Grondwater (AS3000)	Idem
zink	Grondwater (AS3000)	Idem
benzeen	Grondwater (AS3000)	Conform AS3130-1
tolueen	Grondwater (AS3000)	Idem
ethylbenzeen	Grondwater (AS3000)	Idem
o-xyleen	Grondwater (AS3000)	Idem
p- en m-xyleen	Grondwater (AS3000)	Idem
xylene (0.7 factor)	Grondwater (AS3000)	Idem
styreen	Grondwater (AS3000)	Idem
naftaleen	Grondwater (AS3000)	Conform AS3110-4
1,1-dichloorethaan	Grondwater (AS3000)	Conform AS3130-1
1,2-dichloorethaan	Grondwater (AS3000)	Idem
1,1-dichlooretheen	Grondwater (AS3000)	Idem
cis-1,2-dichlooretheen	Grondwater (AS3000)	Idem
trans-1,2-dichlooretheen	Grondwater (AS3000)	Idem
som (cis,trans) 1,2-dichloorethenen (0.7 factor)	Grondwater (AS3000)	Idem
dichloormethaan	Grondwater (AS3000)	Idem
1,1-dichloorpropaan	Grondwater (AS3000)	Idem
1,2-dichloorpropaan	Grondwater (AS3000)	Idem
1,3-dichloorpropaan	Grondwater (AS3000)	Idem
som dichloorpropanen (0.7 factor)	Grondwater (AS3000)	Idem
tetrachlooretheen	Grondwater (AS3000)	Idem
tetrachloormethaan	Grondwater (AS3000)	Idem
1,1,1-trichloorethaan	Grondwater (AS3000)	Idem
1,1,2-trichloorethaan	Grondwater (AS3000)	Idem
trichlooretheen	Grondwater (AS3000)	Idem
chloroform	Grondwater (AS3000)	Idem
vinylchloride	Grondwater (AS3000)	Idem
tribroommethaan	Grondwater (AS3000)	Idem
totaal olie C10 - C40	Grondwater (AS3000)	Conform AS3110-5

Monster	Barcode	Aanlevering	Monsternamen	Verpakking
001	G6338808	14-07-2017	14-07-2017	ALC236
001	B1688436	14-07-2017	14-07-2017	ALC204
001	G6333091	14-07-2017	14-07-2017	ALC236

Paraaf :

Bijlage 6

Verantwoording Veldwerkzaamheden		
projectnummer: 20171592-1		
projectnaam en plaats: Woudseweg ong. G814, Den Dungen vbo		
Bij het onderzoek zijn de volgende protocollen gevolgd: - Plaatsen van handboringen en peilbuizen, maken van boorbeschrijvingen, nemen van grondmonsters en waterpassen (protocol 2001) - Het nemen van grondwatermonsters (protocol 2002)		
protocol	Datum/Periode	Ondertekening veldwerker*
2001	6 juli 2017	
2002	14 juli 2017	
* Door ondertekening verklaart de veldwerker de veldwerkzaamheden onafhankelijk van de opdrachtgever te hebben uitgevoerd conform de eisen van de BRL SIKB 2000 'Veldwerk bij milieuhygiënisch bodem- en waterbodemonderzoek'.		

Bijlage 7

Bodemrapportage

DGN02 (den Dungen) G 814



Legenda

- | | | | |
|---|----------------------|---|---------------------------|
|  | Geselecteerd perceel |  | nazcatanks |
|  | 25-meter buffer |  | verontreinigingscontouren |
|  | locatie |  | saneringscontouren |
|  | onderzoek |  | zorgcontouren |
|  | boorpunt |  | Kadastrale kaart |
|  | Adreslocatie | | |

Coördinaten volgens RDM (Rijksdriehoeksmeting)

Middelpunt: X 154446 Y 407337 meter

Informatie over geselecteerd gebied

De door u geselecteerde locaties zijn:

Geen gegevens beschikbaar

Locaties

Geen gegevens beschikbaar

Tanks niet behorende bij een bodemlocatie

Geen gegevens beschikbaar

Informatie van objecten binnen een buffer van 25 meter rondom het geselecteerde perceel

De door u geselecteerde locaties zijn:

Naam	Adres	Plaats
Woudseweg 25	Woudseweg 25	Den Dungen
Woudseweg 27	Woudseweg 27	Den Dungen

Locaties

Woudseweg 25

Onderzoeken bij locatie

Naam	Rapportnummer	Datum rapport	Onderzoeksbureau
Verkennd bodemonderzoek aan de Woudseweg 25			

Gegevens per onderzoek

Naam	Verkennd bodemonderzoek aan de Woudseweg 25
Rapportnummer	
Datum rapport	
Onderzoeksbureau	
Aanleiding	bestemmingswijziging, VINEX, locatieontwikkeling
Opmerkingen	CONCL_RAPPORT: Milieu milieu-onderzoek bv; 21512; 11 oktober 2001 RAPPORTNR : - CONCL_ZINTUIG : In de bovengrond zijn laatselijk puinresen waargenomen. CONCL_VERVOLG : Niet noodzakelijk. CONCL_ANALYSE : bg: Cu en PAK >S; og: <S; gw: Cr en Pb >S. OPM_ONDERZOEK : - OPM_ONDERZOEK_DEEL : -

Conclusie	-
-----------	---

Tanks bij locatie

Beschikbare documenten bij locatie

Verontreinigingscontouren

Saneringscontouren

Zorgcontouren

Besluiten bij locatie

Woudseweg 27

Onderzoeken bij locatie

Naam	Rapportnummer	Datum rapport	Onderzoeksbureau
Verkendend Bodemonderzoek Woudseweg 27, Den Dungen	NIBAG, 22.31.4385, 13-03-2002		

Gegevens per onderzoek

Naam	Verkendend Bodemonderzoek Woudseweg 27, Den Dungen
Rapportnummer	NIBAG, 22.31.4385, 13-03-2002
Datum rapport	
Onderzoeksbureau	
Aanleiding	Bouwvergunning
Opmerkingen	CONCL_RAPPORT: NIBAG, 22.31.4385, 13-03-2002 RAPPORTNR : NIBAG, 22.31.4385, 13-03-2002 CONCL_ZINTUIG : koolgruis CONCL_VERVOLG : Geen vervolg noodzakelijk. Slechts geringe verhogingen boven de streefwaarde CONCL_ANALYSE : BG: Zink > S; OG: <S; GW: xylenen, zink > S OPM_ONDERZOEK : - OPM_ONDERZOEK_DEEL : -
Conclusie	

Tanks bij locatie

Beschikbare documenten bij locatie

Verontreinigingscontouren

Saneringscontouren

Zorgcontouren

Besluiten bij locatie

Tanks niet behorende bij een bodemlocatie

Geen gegevens beschikbaar

Luchtfoto



Coördinaten volgens RDM (Rijksdriehoeksmeting)

Middelpunt: X 154446 Y 407337

Buffer: 25 meter