


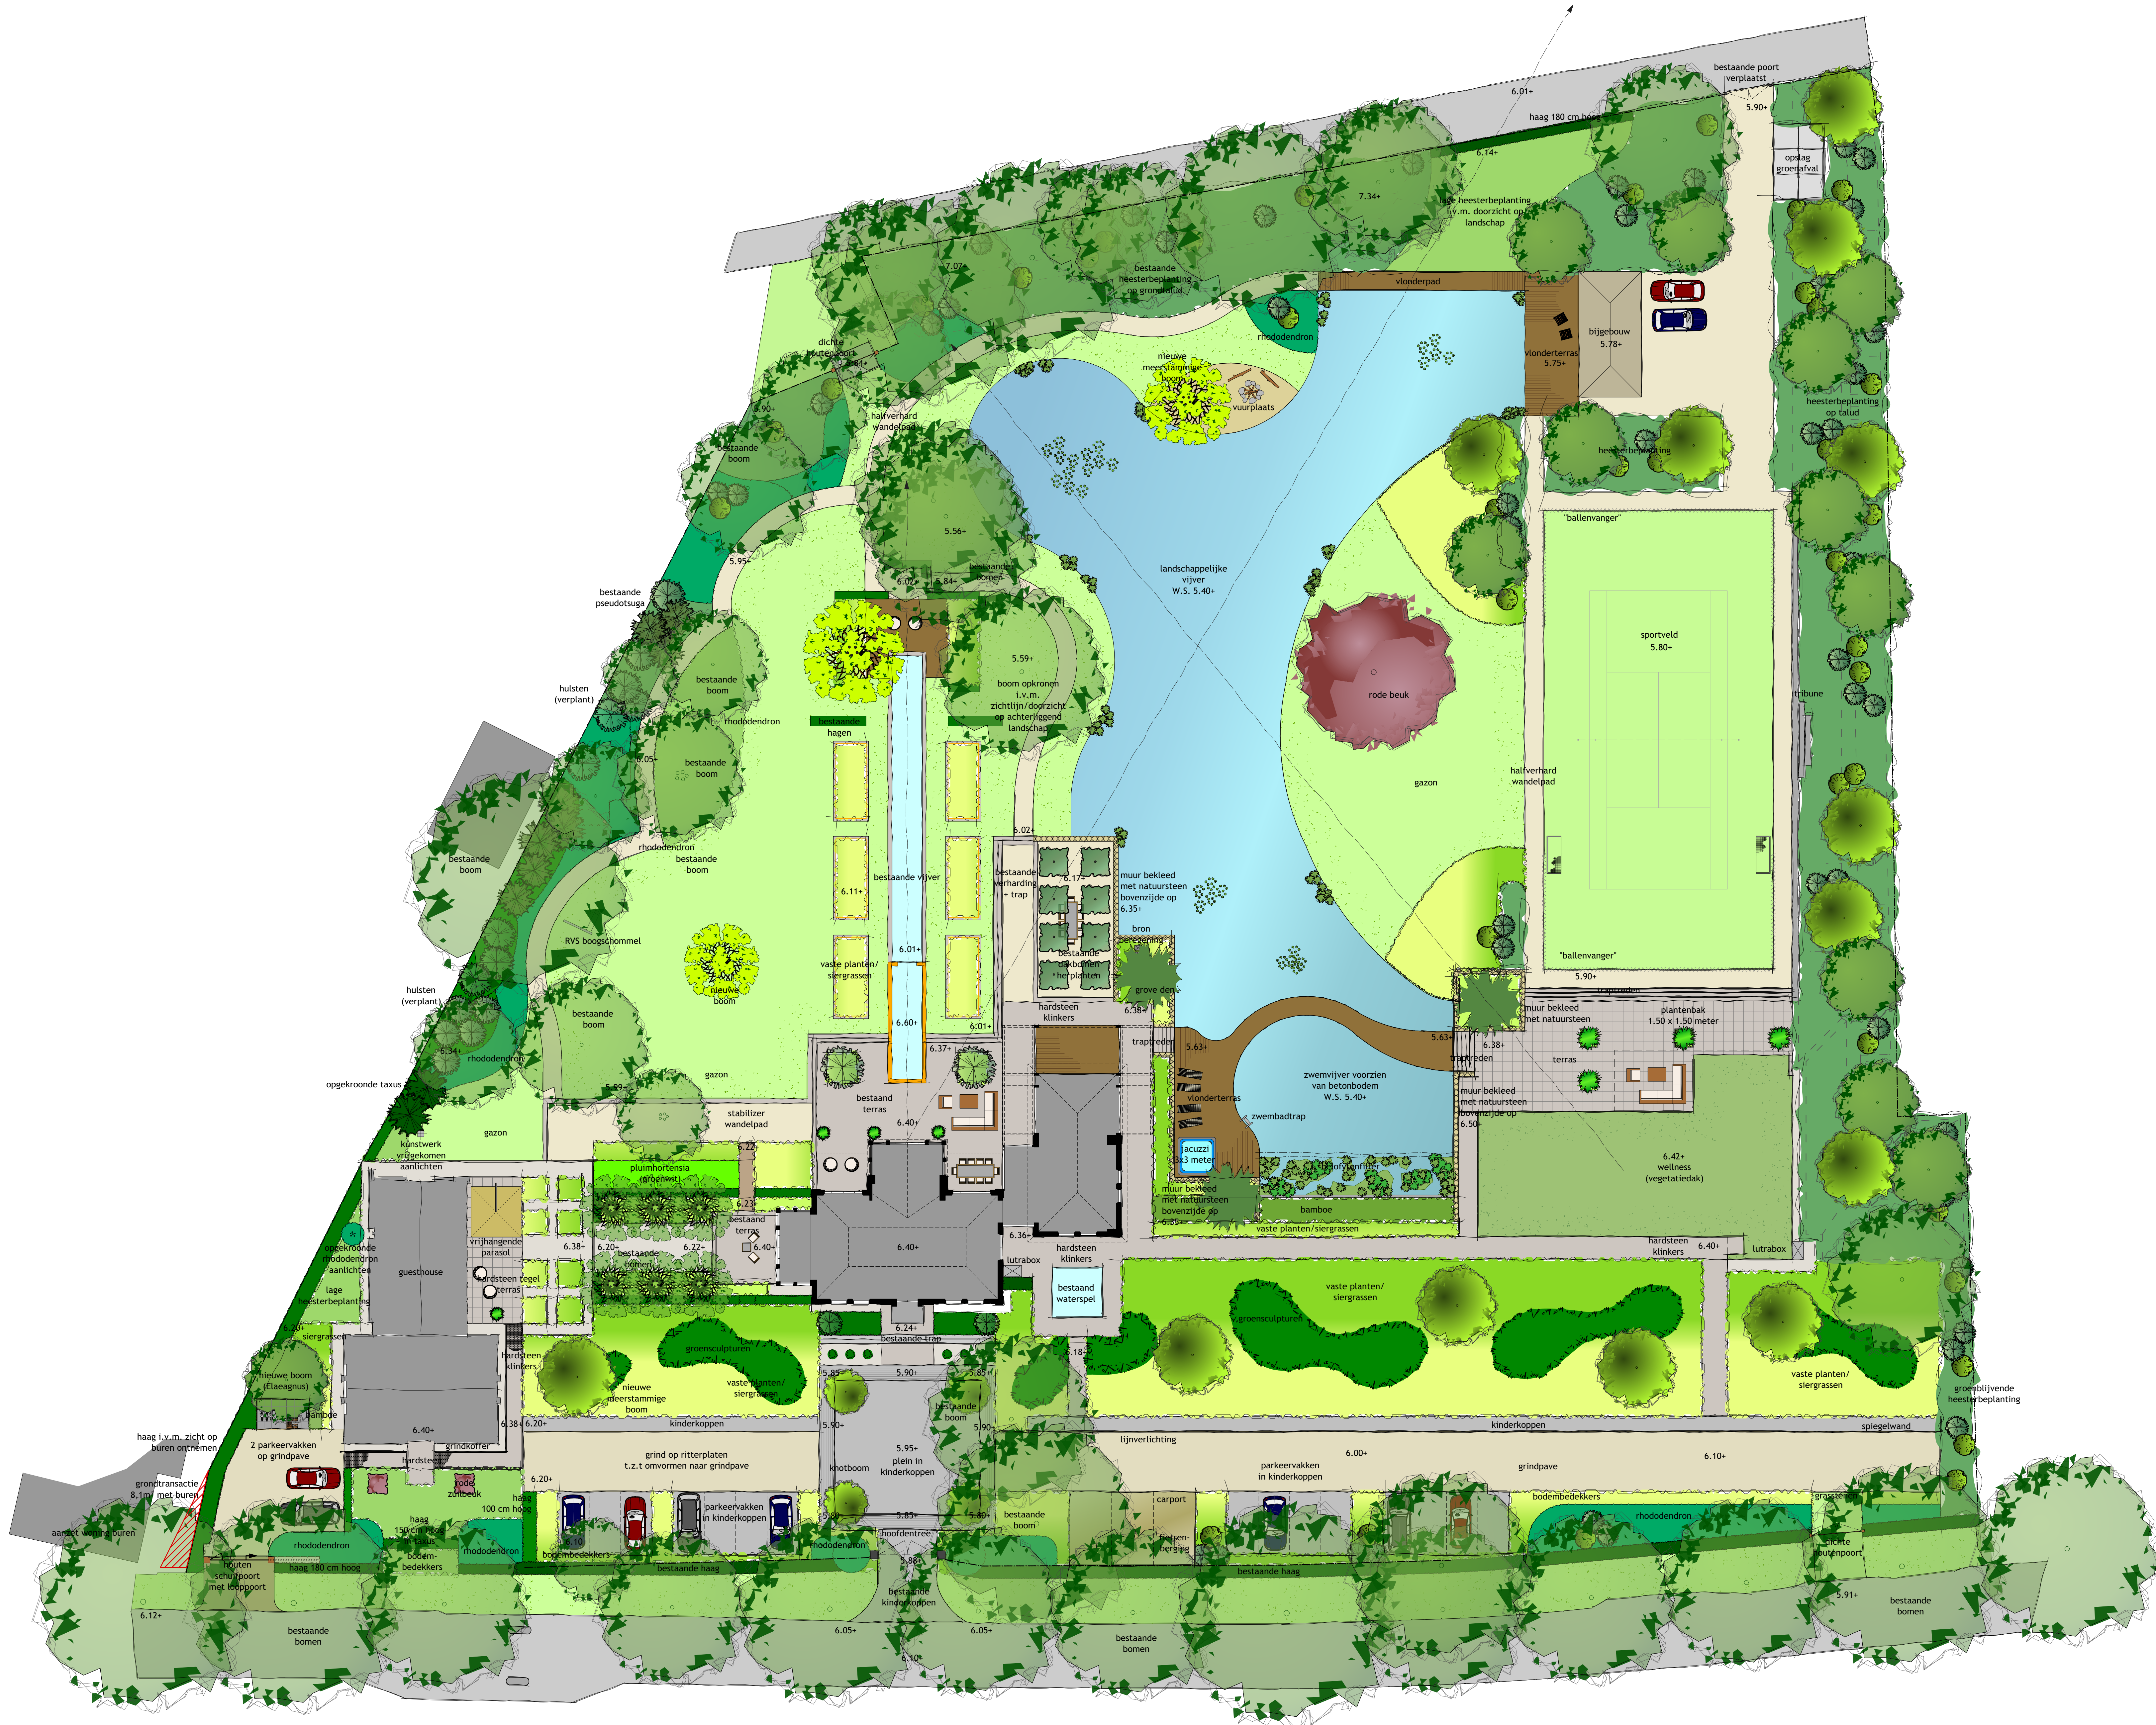

PARTICULIERE TUIN TE SINT-MICHIELSGESTEL
INRICHTINGSPLAN VOOR BUITENRUIMTE

OPDRACHTGEVER:
De heer en mevrouw van Heertum
Hemertstraat 13
5271 TX Sint-Michielsgestel

PROJECTNUMMER:
150802

DATUM:
17 september 2015

GEWILDE:
27 januari 2016
03 augustus 2016
27 september 2016
20 februari 2017
23 februari 2017

BLAD: 1
SCHAAAL: 1:200

