

Rapport:

VERKENNEND BODEMONDERZOEK

Halderse Akkers 5a

Sint-Michielsgestel

Opdrachtgever:

Van Dun Advies BV
Postel 8
5711 ET Someren

Rapportnummer:

2101429

Versie: 2

Rapportdatum:

21 juni 2022

Status:

Definitief

Auteur:



Kwaliteitscontrole:



Inhoudsopgave

1	Inleiding	1
1.1	Opdrachtvorming	1
1.2	Doelstelling	1
1.3	Gevolgde richtlijnen en opbouw rapportage	1
2	Vooronderzoek	3
2.1	Locatiegegevens	3
2.2	Historische informatie	3
2.3	Gebiedsgericht beleid en/of kwaliteit grond en grondwater	4
2.4	Bevindingen bodemonderzoeken en/of archief onderzoek	4
2.5	Regionale bodemopbouw en geohydrologie	5
2.6	Resumé	5
3	Hypothese en Onderzoeksstrategie	6
3.1	Hypothese	6
3.2	Onderzoeksstrategie	6
4	Veldwerkzaamheden	7
4.1	Grond	7
4.2	Grondwater	7
4.3	Afwijkingen BRL-SIKB 2000 protocollen 2001 en 2002	8
5	Analyses en resultaten laboratoriumonderzoek	9
5.1	Samenstelling en analyseparameters	9
5.2	Toetsingscriteria	9
5.2.1	Generiek referentiekader Wet bodembescherming (Wbb)	9
5.2.2	Generiek referentiekader kader Besluit bodemkwaliteit (Bbk)	9
5.3	Toetsingen	10
5.3.1	Grond	10
5.3.2	Grondwater	10
6	Conclusie en aanbeveling	11
6.1	Conclusie	11
6.2	Resumé en aanbeveling	11

Bijlagen

- Bijlage 1: Regionale ligging locatie
- Bijlage 2: Situatietekening met boorlocaties
- Bijlage 3: Profielbeschrijvingen
- Bijlage 4: Analysecertificaten grond en grondwater
- Bijlage 5: Toetsingstabellen grond en grondwater
- Bijlage 6: Fotorapportage

1 Inleiding

1.1 Opdrachtvorming

In opdracht van Van Dun Advies heeft Lankelma Geotechniek Zuid B.V. een verkennend bodemonderzoek uitgevoerd op een locatie gelegen aan de Halderse Akkers 5a te Sint-Michielsgestel. De regionale ligging van de locatie is weergegeven in bijlage 1.

De aanleiding voor het laten uitvoeren van een bodemonderzoek is de voorgenomen ontwikkeling ter plaatse van de onderzoekslocatie. Als gevolg hiervan dient de milieuhygiënische kwaliteit van de grond en het grondwater vastgelegd te worden. Daarnaast dient door middel van onderhavig onderzoek beoordeeld te worden of aanvullende procedures noodzakelijk zijn in het kader van de Wet bodembescherming (Wbb).

Opgemerkt wordt dat bij een bodemonderzoek sprake is van een steekproefsgewijze bemonstering die erop is gericht om te kunnen beoordelen of (mogelijke) bodemverontreinigingen aanwezig zijn, evenals het bepalen van de milieuhygiënische kwaliteit van de bodem. De mogelijkheid blijft daarom bestaan dat puntverontreinigingen, welke niet voortkomen uit het historisch onderzoek, niet door het onderzoek worden aangetoond. Tevens wordt erop gewezen dat het uitgevoerde onderzoek een momentopname is.

Het bodemonderzoek is uitgevoerd conform de Nederlandse norm NEN5740. Het veldwerk is onder certificaat uitgevoerd op grond van beoordelingsrichtlijn BRL-SIKB 2000.

Het hierbij behorende procescertificaat en keurmerk van Lankelma Geotechniek Zuid B.V. is van toepassing op het gehele proces van het veldwerk bij milieuhygiënisch bodemonderzoek, vanaf acceptatie tot aan de overdracht van de veldgegevens en monsters.

Lankelma Geotechniek Zuid B.V. heeft geen binding met de opdrachtgever en de onderzoekslocatie anders dan als onafhankelijk onderzoeksbureau. Verder is zij gecertificeerd in het kader van ISO-9001 en de BRL-SIKB 2000 "veldwerk bij milieuhygiënisch bodemonderzoek" en de daarbij behorende protocollen. Hierbij gelden de ten tijde van het uitvoeren van het veldwerk, vigerende versies van deze documenten.

1.2 Doelstelling

De doelstelling van het onderzoek wordt onderstaand puntsgewijs benoemd:

- historisch onderzoek naar bodembedreigende activiteiten/situaties binnen de locatie middels welke een inschatting wordt gemaakt of en waar op de locatie bodemverontreiniging te verwachten is;
- bepalen van de milieuhygiënische kwaliteit van de bodem ter plaatse van de onderzoekslocatie;
- op basis van de resultaten vaststellen of in het kader van de Wbb sprake is van een geval van ernstige bodemverontreiniging.

1.3 Gevolgde richtlijnen en opbouw rapportage

De werkzaamheden zijn door Lankelma Geotechniek Zuid B.V. onder certificaat uitgevoerd, te weten conform BRL-SIKB 2000 en de daaraan gekoppelde protocollen:

- 2001: "Plaatsen van handboringen en peilbuizen, maken boorbeschrijvingen, nemen van grondmonsters en waterpassen";
- 2002: "Het nemen van grondwatermonsters".

In de BRL-SIKB 2000 wordt verwezen naar de Nederlandse normen voor bodemonderzoek die eveneens bepalend zijn voor de uitvoering van het bodemonderzoek. De belangrijkste en meest bepalende normeringen zijn de NEN5725:2017 "Bodem-landbodem-strategie voor het uitvoeren van vooronderzoek" en de NEN5740/A1: 2016 "Onderzoeksstrategie bij verkennend bodemonderzoek".

Voorliggend rapport presenteert de resultaten van het vooronderzoek (hoofdstuk 2), de onderzoekshypothese en –strategie (hoofdstuk 3) en de resultaten van het veldwerk (hoofdstuk 4) en analytisch onderzoek en de aan het onderzoek te verbinden interpretatie van de onderzoeksresultaten (hoofdstuk 5) en conclusies en aanbevelingen (hoofdstuk 6).

2 Vooronderzoek

Conform het onderzoeksprotocol NEN5725 is ten behoeve van de bepaling van de onderzoeksstrategie op onderhavige locatie een vooronderzoek uitgevoerd. De resultaten van dit vooronderzoek zijn opgenomen in voorliggend hoofdstuk. De in paragraaf 2.1 t/m 2.3 opgenomen informatie is afkomstig van/uit:

- terreininspectie;
- het archief van Lankelma Geotechniek Zuid B.V.;
- archiefonderzoek door een ambtenaar van de gemeente Sint-Michielsgestel;
- omgevingsrapportage van de gezamenlijke omgevingsdiensten in Noord-Brabant;
- informatie opdrachtgever;
- TNO (Regis);
- website www.topotijdreis.nl;
- website www.bodemloket.nl.

Vermeld dient te worden dat de verantwoordelijkheid voor de resultaten van onderhavig onderzoek worden beperkt tot de aan deze resultaten ten grondslag liggende en op het moment van onderzoek ter beschikking staande gegevens alsmede de bij de terreininspectie geconstateerde situatie.

Aanleiding en aspecten van het vooronderzoek

De aanleiding voor het opstellen van onderhavig vooronderzoek sluit aan bij A 'opstellen hypothese over de milieuhygiënische bodemkwaliteit ten behoeve van uit te voeren bodemonderzoek', uit de NEN5725.

2.1 Locatiegegevens

Algemeen

De onderzochte locatie is gelegen aan de Halderse Akkers 5a te Sint-Michielsgestel. Kadastraal is de locatie bekend onder kadastrale gemeente Sint Michielsgestel, sectie E, nrs. 4260 en 4259 ged. De coördinaten volgens het R.D. stelsel zijn $x = 150,7$ en $y = 405,7$.

Het oppervlak van de onderzoekslocatie bedraagt circa 16.000 m². De onderzoekslocatie betreft dat deel waar in het kader van een bestemmingsplanprocedure (omzetten intensieve veehouderij naar woonbestemming) de toekomstige bebouwing komt (bestaande woning + 4 RvR woningen + B&B ruimte). De bestemming van het zuidelijk gelegen deel van het plangebied blijft ongewijzigd. Ten tijde van de uitvoering van het onderzoek was onderhavige onderzoekslocatie deels bebouwd met stallen en een woonhuis en deels verhard met paden. In bijlage 2 is voornoemde situatie van de onderzoekslocatie weergegeven. Onderhavige locatie is westelijk gelegen ten opzichte van het centrum van Sint-Michielsgestel.

Terreininspectie

Door een gecertificeerd medewerker van Lankelma Geotechniek Zuid B.V. is een terreininspectie uitgevoerd voorafgaande aan de veldwerkzaamheden. Foto's van de locatie zijn in bijlage 6 toegevoegd. De locatie is daadwerkelijk in gebruik zoals in voorgaande alinea omschreven. Er zijn tijdens de terreininspectie bijzonderheden geconstateerd, welke een aanwijzing zouden kunnen zijn voor een mogelijke bodemverontreiniging. Tijdens de terreininspectie zijn een puinpad en een asbestverdacht dak zonder dakgoot geconstateerd.

2.2 Historische informatie

Uit het historisch kaartmateriaal blijkt dat tot eind 20^{ste} eeuw sprake was van een agrarisch perceel. De locatie is sinds 1988 voor het eerst bebouwd met een woonhuis en stallen. In 1998 zijn op de onderzoekslocatie een aantal stallen bijgebouwd. Dit is tot op heden niet veranderd.

De locatie is in het buitengebied van Sint-Michielsgestel gesitueerd. De oostzijde van de locatie grenst aan de geasfalteerde weg 'Halderse Akkers'. De overige zijden grenzen aan agrarische percelen.

Voormalige stortlocatie

Ter plaatse van de onderzoekslocatie is voor zover bekend geen sprake van een (voormalige) stortlocatie.

Explosieven

De Indicatieve Kaart Militair Erfgoed (IKME) geeft voor Nederland een landelijk overzicht op een kleine schaal van de (verwachte) ligging van resten van ondergronds en bovengronds militair erfgoed. De onderzoekslocatie is gesitueerd in de zone 'Overige gebieden'. Binnen deze zone kunnen resten worden verwacht van kleinere objecten en structuren zoals crashlocaties, veldgraven en onderduikhollen.

2.3 Gebiedsgericht beleid en/of kwaliteit grond en grondwater

Het onderhavige onderzoeksgebied is gelegen binnen een gebied waarvoor een bodemkwaliteitskaart (Lieveense, 28 februari 2019) is opgesteld. Volgens de kaart valt het onderzoeksgebied binnen een schoon deelgebied. Op basis van de kaart kan worden aangenomen dat de bodem ter plaatse niet verontreinigd is. De milieuhygiënische kwaliteit wordt als zijnde de achtergrondwaarde beschouwd.

2.4 Bevindingen bodemonderzoeken en/of archief onderzoek

Bij de gemeente Sint-Michielsgestel en via de omgevingsrapportage zijn gegevens bekend van bodemonderzoeken en/of potentieel bodembedreigende activiteiten ter plaatse van en/of in de directe omgeving van de onderzoekslocatie. In onderstaande tekst zijn de bevindingen hiervan in het kort omschreven.

Aanvullend bodemonderzoek Halderse Akkers, Van Vleuten Consult B.V., rap.nr. CV02088a, d.d. 24 september 2002. In het mengmonster MM02 is een lichte verontreiniging met kwik aangetroffen. In de overige mengmonsters MM01, MM03 en MM04 zijn geen van de geanalyseerde parameters in verhoogde gehalten aangetroffen.

Historisch onderzoek Halderse Akkers 5a, Verhoeven Milieutechniek B.V., rap.nr. B99.1159-c/versie 1.0/JJ, d.d. 14 december 1999. Uit de resultaten van het historisch onderzoek blijkt dat de vermoedelijke locatie van de voormalige ondergrondse olietank en de huidige bestrijdingsmiddelenkast potentiële verontreinigingsbronnen zijn. Vermoedelijk lag de tank langs de oprit.

De resultaten van het historisch onderzoek geven echter geen aanleiding te denken dat voornoemde verdachte deellocaties ook daadwerkelijk verontreinigd zijn, omdat er geen aanwijzingen zijn gevonden dat onzorgvuldig is gehandeld.

Verkennd bodemonderzoek Halderse Akkers 5a, G&O Consult B.V., d.d. november 1996. In zowel de boven- als ondergrond zijn geen van de geanalyseerde parameters in verhoogde mate aangetoond. Het grondwater is licht verontreinigd met koper.

Partijkeuring Halderse Akkers, Bureau Milieumetingen, rap.nr. 03-125-B-R, d.d. 16 mei 2003. Uit het onderzoek blijkt dat partij 1 op basis van het gehalte aan PAK, EOX en minerale olie niet voldoet aan de samenstellingswaarde voor schone grond en dat partij 2 op basis van PAK, EOX, minerale olie en zink niet voldoet aan de samenstellingswaarde voor schone grond.

Partijkeuring Halderse Akkers, Van Vleuten Consult B.V., rap.nr. CV02088Aap-G, d.d. 23 september 2002. Op basis van de resultaten van het analytisch onderzoek kan geconcludeerd worden dat de partij als schone grond kan worden gezien.

Partijkeuring Halderse Akkers, Van Vleuten Consult B.V., rap.nr. CV02088ap, d.d. maart 2002. Uit toetsing aan de samenstellingswaarden blijkt dat de deelpartij A kan worden verwerkt en toegepast als categorie 1 bouwstof. Uit toetsing aan de samenstellingswaarden blijkt dat de deelpartij B niet toepasbaar is. Uit toetsing aan de samenstellingswaarden blijkt dat de deelpartij C kan worden verwerkt en toegepast als categorie 1 bouwstof. Uit toetsing aan de samenstellingswaarden blijkt dat de deelpartij D kan worden verwerkt en toegepast als categorie 1 bouwstof.

Partijkeuring Halderse Akkers, Van Vleuten Consult B.V., rap.nr. CV02088Aap-F, d.d. 23 september 2002. Op basis van de resultaten van het analytisch onderzoek kan geconcludeerd worden dat de partij als categorie 1 grond kan worden gezien, op basis van de parameter PAK.

Uitloogonderzoek Halderse Akkers, Van Vleuten Consult B.V., rap.nr. CV03346U, d.d. 18 september 2003. Op basis van de resultaten van het uitloogonderzoek kan geconcludeerd worden dat de partij na uitloging van de parameter zink kan worden toegepast als categorie 1 grond.

Aanvraag Omgevingsvergunning Fase II uit 2013 (aanvraagnummer 711373)

Uit deze aanvraag blijkt onder andere het volgende:

In de zuidelijke stal vindt de stalling van een tractor plaats. Tevens is hier sprake van twee bovengrondse dieseltanks (1.200 liter) en een tank voor afgewerkte olie. Deze bevinden zich in een lekbak en er is sprake van een betonvloer.

In het midden van de stallen bevindt zich een bestrijdingsmiddelenkast met de navolgende inhoud:

- 5 kg ontsmettingsmiddelen;
- 10 kg inweekmiddelen;
- 3 kg ontwormingsmiddelen;
- 2 kg diverse medicijnen.

Ook hier is sprake van een betonvloer.

2.5 Regionale bodemopbouw en geohydrologie

De op basis van de geraadpleegde bronnen verwachte ondiepe geologie op de locatie is weergegeven in tabel 2.1. Hierbij dient te worden opgemerkt dat het de geologische bodemopbouw betreft die door TNO is geïnterpoleerd op basis van onderzoek in de omgeving. De werkelijke laagopbouw en –samenstelling kunnen hiervan afwijken.

*tabel 2.1 Geohydrologische bodemopbouw**

Diepte [m-mv]	Formatienaam	Lithologie
0 – 23	Formatie van Bostel	Zandige eenheid, hoofdzakelijk bestaande uit midden en fijn zand, weinig zandige klei en grof zand en een spoor klei, veen en grind
23 – 24	Formatie van Bostel, tweede kleiige eenheid	Zandige eenheid, hoofdzakelijk bestaande uit midden en fijn zand, weinig zandige klei en grof zand en een spoor klei, veen en grind
24 – 25	Formatie van Bostel	Zandige eenheid, hoofdzakelijk bestaande uit midden en fijn zand, weinig zandige klei en grof zand en een spoor klei, veen en grind

* Bron: Landelijk DGM model V1.3 – 2009, NITG-TNO, de werkelijke diepte en formatienaam kan afwijken (met name nabij geologische breukzones)

De grondwaterstand van het freatisch pakket bedraagt circa 1,5 m-mv. Het grondwater in het ondiepe (freatische) grondwater stroomt regionaal gezien in overwegend noordelijke richting. De locatie ligt niet in het intrekgebied van een grondwaterwinning c.q. een grondwaterbeschermingsgebied.

2.6 Resumé

Uit het vooronderzoek is informatie naar voren gekomen waaruit zou kunnen blijken dat op of in de directe nabijheid van de locatie (<25 meter) sprake is, of is geweest van (bedrijfsmatige) activiteiten welke een bedreiging voor de bodemkwaliteit zouden kunnen vormen.

Op basis van de resultaten van dit bodemonderzoek is de locatie als zijnde “onverdacht” gekwalificeerd ten aanzien van grondverontreiniging. De opslag van olie en bestrijdingsmiddelen bevindt zich in pandig. Op verzoek van de opdrachtgever zijn de asbestverdachte objecten niet onderzocht. Hiervoor is een separaat onderzoek uitgevoerd (Rapport: Asbestinventarisatierapport Halderse Akkers 5A, rapportnummer 2021-2019V1, ANK Oirschot).

3 Hypothese en Onderzoeksstrategie

3.1 Hypothese

Op basis van de resultaten van het vooronderzoek is de locatie ten aanzien van de grond en het grondwater als 'onverdacht' gekwalificeerd.

3.2 Onderzoeksstrategie

Voor de onderzoekslocatie is bij het vaststellen van de onderzoeksstrategie de boor-, bemonsterings- en analysestrategie gehanteerd, zoals beschreven in de NEN5740/A1 'Onderzoeksstrategie voor een onverdachte niet-lijnvormige locatie' (ONV-NL, tabel 3.1).

In het kader van onderhavig bodemonderzoek is géén onderzoek naar asbest in de bodem verricht. Tijdens de veldwerkzaamheden zal het maaiveld en de uitkomende grond wel indicatief visueel beoordeeld worden op het voorkomen van asbestverdachte materialen en/of bijmengingen.

In tabel 3.1 is een overzicht opgenomen van de uit te voeren veldwerkzaamheden en laboratoriumwerkzaamheden.

tabel 3.1 Uit te voeren veld- en laboratoriumwerkzaamheden bodemonderzoek

Oppervlak (m ²)	Veldwerk			Analyses		
	0,5 m-mv	2 m-mv ¹	peilbuis ²	bovengrond	ondergrond	grondwater
Max. 12.000	15	4	2	3 x NEN5740 ³	2 x NEN5740 ³	2 x NEN5740 ⁴

1	Handboring tot minimaal 0,5 m- freatische grondwaterstand of 1 m-mv, maximaal tot 2,5 meter. Indien visueel schoon dan boren tot opgegeven einddiepte, anders boren tot 0,5 meter minus verdachte bodemlaag.
2	Indien een grondwaterspiegel wordt aangetroffen dieper dan 5 m-mv heeft geen peilbuis te worden geplaatst.
3	Standaard NEN5740 pakket voor grond: zware metalen (barium, cadmium, kobalt, koper, kwik, lood, molybdeen, nikkel, zink), organische parameters (PAK (som 10), minerale olie, PCB (som 7)), lutum en organische stof.
4	Standaard NEN 5740 pakket voor grondwater: zware metalen (barium, cadmium, kobalt, koper, kwik, lood, molybdeen, nikkel, zink), benzeen, toluen, ethylbenzeen, xylenen, styreen, naftaleen, minerale olie, vinylchloride, 1,1-dichlooretheen, dichloormethaan, trans-1,2-dichlooretheen, cis-1,2-dichlooretheen, Som1,2-dichlooretheen, 1,1-dichlooretheaan, chloroform, 1,1,1-trichlooretheaan, tetrachloormethaan, 1,2-dichlooretheaan, trichlooretheen, 1,2-dichloorpropaan, 1,1-dichloorpropaan, 1,3-dichloorpropaan, Sombichloorpropaan, 1,1,2-trichlooretheaan, tetrachlooretheen, bromoform.

4 Veldwerkzaamheden

De veldwerkzaamheden zijn uitgevoerd onder procescertificaat van de BRL-SIKB 2000, conform de protocollen 2001 en 2002 van de Stichting Infrastructuur Kwaliteitsborging Bodembeheer. Evenals de daaraan gekoppelde Nederlandse Eenheidsnormen (NEN).

4.1 Grond

Het plaatsen van de boringen en de peilbuizen is door de erkende veldwerker de heer J. Schoonhoven (Bodex Milieu B.V.), uitgevoerd op 21 juni 2021. De veldwerker verklaart hierbij de werkzaamheden onafhankelijk van de opdrachtgever te hebben uitgevoerd, conform de eisen van de BRL-SIKB 2000 en de daarbij horende protocollen. In tabel 4.1 zijn ten behoeve van het onderzoek de uitgevoerde werkzaamheden opgenomen.

tabel 4.1 Uitgevoerde werkzaamheden

Boring	Diepte [m-mv]	Filterdiepte [m-mv]
B12	0,36*	-
B15	0,41*	-
B08 t/m B10, B13, B14 en B16 t/m B21	0,5	-
B11	0,9	-
B07	1,0	-
B03 t/m B06	2,0	-
B01	3,2	2,2 – 3,2
B02	3,3	2,3 – 3,3

*gestaakt op puin

De bodem op de locatie bestaat tot de verkende diepte van 3,3 m-mv overwegend uit matig fijn, matig siltig zand. Met name de bovengrond is humushoudend. De situering van de onderzoekslocatie en de geplaatste boringen en peilbuis is opgenomen in bijlage 2. Voor de complete boorbeschrijvingen wordt verwezen naar bijlage 3.

Tijdens de uitvoering van de veldwerkzaamheden is geen aanvullende informatie naar voren gekomen welke tot een aanpassing van de boorstrategie heeft geleid.

In de uitkomende grond zijn lokaal waarnemingen gedaan die duiden op de mogelijke aanwezigheid van verontreinigende stoffen in de bodem. In tabel 4.2 volgt per monsternametrajec een opsomming van de waargenomen afwijkingen.

tabel 4.2 Waargenomen afwijkingen

Boring	Diepte [m-mv]	Afwijking
B01	0 – 0,7	Matig puinhoudend en matig baksteenhoudend
B05	0,5 – 1,0	Sporen baksteen
B06	0 – 0,2	Zwak puinhoudend
B07	0 – 0,5	Matig baksteenhoudend en matig puinhoudend
B11	0 – 0,4	Uiterst menggranulaat houdend
B12	0,15 – 0,36	Volledig menggranulaat
B15	0,15 – 0,41	Volledig menggranulaat

Op verzoek van de opdrachtgever is geen asbestonderzoek uitgevoerd. In het kader van dit onderzoek is geen specifiek onderzoek (conform NEN5707) verricht naar het voorkomen van asbest in de grond en op het maaiveld. Wel heeft een indicatieve inspectie van het terrein plaatsgevonden. In de vrijkomende grond zijn asbestverdachte materialen in de vorm van bijmengingen met puin en menggranulaat aangetroffen.

4.2 Grondwater

De peilbuizen zijn, na inachtneming van de geldende rustperiode van minimaal een week door de erkende veldwerker, de heer T.J.H. van der Staak (Lankelma Geotechniek Zuid B.V.), bemonsterd op 1 juli 2021. De veldwerker verklaart hierbij de werkzaamheden onafhankelijk van de opdrachtgever te hebben uitgevoerd, conform de eisen van protocol 2002. In tabel 4.3 zijn de gegevens hiervan weergegeven:

tabel 4.3 Peilbuisgegevens

Peilbuisnummer	B01	B02
Datum bemonstering	1 juli 2021	1 juli 2021
Diepte grondwaterspiegel [m-mv]	1,25	1,65
Filterstelling [m-mv]	2,2 – 3,2	2,3 – 3,3
Toestroming	goed	goed
Beluchting	niet belucht	niet belucht
Zuurgraad [pH]	7,11	7,3
Elektrische geleidbaarheid [Ec, $\mu\text{S}/\text{cm}$]	273	204
Troebelheid (NTU)	12,8*	9,7
Waargenomen afwijkingen	geen	geen
Drijfslag	geen	geen

*De troebelheid van het grondwater uit de peilbuis kan hoog worden genoemd. De in de NEN5744 gehanteerde waarde voor troebelheid van 10 NTU kan indicatief worden genoemd. Deze is gebaseerd op standaard factoren die zich in de natuur voordoen. Hogere troebelheden duiden op het feit dat onnatuurlijk hoge krachten op de bodemdeeltjes rond (de omstorting van) het peilfilter zijn of worden uitgeoefend. Aangezien de peilbuis recentelijk is geplaatst en het feit dat de bodemopbouw uit zeer fijn zand bestaat (lees: zeer fijne fracties) is het gemeten verhoogde NTU gehalte niet vreemd te noemen. In onderhavig geval gaan wij er vanuit dat de troebelheid wordt veroorzaakt door de in suspensie zijnde vaste (grond)deeltjes.

4.3 Afwijkingen BRL-SIKB 2000 protocollen 2001 en 2002

Tijdens de uitvoering van de veldwerkzaamheden zijn geen kritieke afwijkingen opgetreden in het kader van de BRL-SIKB 2000 protocollen 2001 en 2002.

5 Analyses en resultaten laboratoriumonderzoek

5.1 Samenstelling en analyseparameters

De grond(meng)monsters en het grondwatermonster zijn in het laboratorium van SGS Environmental Analytics B.V. te Rotterdam (door de RvA erkend) chemisch geanalyseerd. De analyses zijn uitgevoerd conform Accreditatieschema AS3000.

Het aantal samengestelde en analytisch onderzochte grond(meng)monsters en grondwatermonster is in overeenstemming met de onderzoeksstrategie zoals opgenomen in hoofdstuk 3.

In tabel 5.1 is inzichtelijk gemaakt hoe de betreffende grond(meng)monsters zijn samengesteld (o.a. zintuiglijke waarnemingen en diepte geanalyseerde bodemlaag). Tevens zijn in tabel 5.2 de resultaten van het grondwateronderzoek weergegeven. De analysecertificaten zijn weergegeven in bijlage 4. De resultaten zijn getoetst aan de achtergrondwaarden en interventiewaarden en zijn weergegeven in bijlage 5.

5.2 Toetsingscriteria

Teneinde de mate van verontreiniging van de bodem te kunnen beoordelen, zijn de chemische analyseresultaten van de grond- en grondwatermonsters getoetst aan de richtlijnen die zijn vastgesteld door het Ministerie van Infrastructuur en Waterstaat (de zogenaamde generieke referentiewaarden).

5.2.1 Generiek referentiekader Wet bodembescherming (Wbb)

De gehalten en concentraties van de milieuschadelijke stoffen in respectievelijk de grond- dan wel grondwatermonsters worden gerelateerd aan het toetsingskader uit de Circulaire bodemsanering (Per 1 juli 2013), die een onderdeel vormt van de Wet bodembescherming (Wbb).

Bij de referentiewaarden wordt onderscheid gemaakt in zogenaamde generieke ofwel landelijke achtergrondwaarden (in geval van grond), streefwaarden (in geval van grondwater) en de interventiewaarden (zowel grond als grondwater):

achtergrondwaarde (grond) of S-waarde (grondwater)	=	waarde voor een schone, multifunctionele bodem
$\frac{1}{2}$ (AW of SW+I) waarde of bodemindex	=	Waarde waarbij men een aanvullend/nader onderzoek in overweging dient te nemen ((achtergrond- of streefwaarde + interventiewaarde) / 2)
interventiewaarde of I-waarde	=	interventiewaarde voor sanering(sonderzoek)

De referentiewaarden voor grond zijn mede afhankelijk gesteld van het gehalte lutum (fractie $<2\mu\text{m}$) en organische stof. Dit betekent dat bij elk (verkennd) bodemonderzoek de gemeten waarden moeten worden omgerekend als zijnde "standaard bodem" (10% organische stof en 25% lutum). De omgerekende waarden worden vervolgens getoetst aan de vigerende referentiewaarden. Ten aanzien van de resultaten van de toetsing wordt in voorliggend rapport de volgende terminologie gehanteerd:

- licht verhoogd gehalte: gehalte tussen de achtergrondwaarde (grond) c.q. streefwaarde (grondwater) en de $\frac{1}{2}$ (AW+I) waarde;
- matig verhoogd gehalte: gehalte tussen de $\frac{1}{2}$ (AW of SW+I) waarde of bodemindex en gelijk interventiewaarde;
- sterk verhoogd gehalte: gehalte groter dan de interventiewaarde.

5.2.2 Generiek referentiekader kader Besluit bodemkwaliteit (Bbk)

Bij het op basis van het Besluit Bodemkwaliteit (Bbk) toepassen van een partij grond, volgens het generieke toetsingskader, spelen de kwaliteit en de functie van de ontvangende bodem een belangrijke rol. In verband met hergebruiksmogelijkheden van de grond voor een toepassing als zijnde landbodem, zijn de in de grond(meng)monsters gemeten gehalten indicatief getoetst aan de waarden afkomstig uit de Regeling bodemkwaliteit (Bijlage B, tabellen 1 en 2). Dit is geschied met behulp van het toetsingsinstrument BoToVa (Bodemtoets- en validatieservice).

Ten aanzien van de resultaten van de toetsing wordt in voorliggend rapport de volgende terminologie gehanteerd:

- achtergrondwaarden: grond die vrij toepasbaar is bij elke bodemfunctie en elke bodemkwaliteit;
- wonen: grond kan worden toepast bij de bodemfuncties en bodemkwaliteiten 'wonen' en 'industrie';
- industrie: grond kan worden toegepast bij bodemfunctie en bodemkwaliteit 'industrie';
- niet toepasbaar: grond kan niet elders worden toegepast en dient te worden afgevoerd naar een erkend verwerker.

5.3 Toetsingen

5.3.1 Grond

In tabel 5.1 zijn (indien van toepassing) alleen de onderzochte parameters vermeld, waarvan de concentraties de betreffende achtergrondwaarden overschrijden.

tabel 5.1 Resultaten grondonderzoek

Monster-nr.	Samenstelling (cm-mv)	Bodemsamenstelling/ bijmengingen	Analysepara- meters	Parameters >AW	Toets (Wbb)	Bbk
MM1	B01 (0-50) B01 (50-70) B06 (0-20) B07 (0-50)	matig fijn siltig zand, humeus, matig puin/baksteen houdend	NEN5740 pakket grond	-	-	AW
MM2	B02 (0-50) B05 (0-50) B08 (8-50) B13 (0-50) B14 (0-50) B16 (0-50) B18 (0-50) B19 (0-50) B20 (0-50)	matig fijn siltig zand, humeus	NEN5740 pakket grond	-	-	AW
MM3	B03 (8-50) B04 (8-50) B09 (8-50) B10 (8-50) B17 (20-50) B21 (8-50)	matig fijn siltig zand	NEN5740 pakket grond	-	-	AW
MM4	B01 (70-120) B01 (120-150) B01 (150-200) B03 (50-100) B03 (100-150) B03 (150-200) B06 (75-100) B06 (100-150) B06 (150-200)	matig fijn siltig zand	NEN5740 pakket grond	-	-	AW
MM5	B02 (70-120) B02 (120-150) B02 (150-180) B02 (180-200) B04 (100-150) B04 (150-200) B05 (130-180) B05 (180-200)	matig fijn siltig zand	NEN5740 pakket grond	-	-	AW

Verklaring gebruikte afkortingen:			Verklaring van de tekens:	
AW	voldoet aan bodemkwaliteitsklasse achtergrondwaarde 2000	*	groter dan AW en kleiner of gelijk aan de bodemindex	
WO	voldoet aan bodemkwaliteitsklasse wonen	**	groter dan bodemindex (0,5), kleiner of gelijk interventiewaarde	
IND	voldoet aan bodemkwaliteitsklasse industrie	***	groter dan interventiewaarde	
NT	voldoet aan bodemkwaliteitsklasse niet toepasbaar	-	gehalte niet verhoogd t.o.v. AW dan wel detectiegrens	
Bbk	indicatief getoetst aan Besluit bodemkwaliteit			

5.3.2 Grondwater

In tabel 5.2 zijn (indien van toepassing) alleen de onderzochte parameters vermeld, waarvan de concentraties de betreffende streefwaarden overschrijden.

tabel 5.2 Resultaten grondwateronderzoek

Monsternr.	Analyse	Parameters >SW	Toets (Wbb)
B01	NEN5740 grondwater	Barium Kwik	* *
B02	NEN5740 grondwater	-	-

Verklaring van de tekens:	
*	groter dan streefwaarde en kleiner of gelijk ½ (streefwaarde+I) waarde
**	groter dan ½ (SW+I) waarde en kleiner of gelijk interventiewaarde
***	groter interventiewaarde
-	gehalte niet verhoogd t.o.v. streefwaarde dan wel detectiegrens

6 Conclusie en aanbeveling

In opdracht van Van Dun Advies heeft Lankelma Geotechniek Zuid B.V. een verkennd bodemonderzoek uitgevoerd op een locatie gelegen aan de Halderse Akkers 5a te Sint-Michielsgestel.

De aanleiding voor het laten uitvoeren van dit bodemonderzoek is de voorgenomen ontwikkeling op deze locatie. Als gevolg hiervan is de milieuhygiënische kwaliteit van de grond en het grondwater vastgelegd. Daarnaast is door middel van onderhavig onderzoek beoordeeld of aanvullende procedures noodzakelijk zijn in het kader van de Wet bodembescherming (Wbb).

6.1 Conclusie

Algemeen

De bodem op de locatie bestaat tot de verkende diepte van 3,3 m-mv overwegend uit matig fijn siltig zand. Met name de bovengrond is humushoudend. In de uitkomende grond zijn met name in de bovengrond lokaal bijmengingen (baksteen en puin) gedaan die duiden op de mogelijke aanwezigheid van verontreinigende stoffen in de bodem. Tijdens de uitvoering van de veldwerkzaamheden is aanvullende informatie naar voren gekomen welke tot een aanpassing van de boorstrategie heeft geleid. Op onderhavige locatie zijn twee asbestverdachte objecten (puinpad & asbestdak zonder goot) aanwezig.

Grond

In de grondmengmonsters MM1, MM2, MM3 (bovengrond), MM4 en MM5 (ondergrond) zijn analytisch geen van de onderzochte parameters in verhoogde mate aangetoond. Allen liggen onder de achtergrondwaarden. Op basis van het Besluit bodemkwaliteit kan de milieuhygiënische kwaliteit van deze bodemlaag indicatief als klasse AW2000 beschouwd worden.

Grondwater

In het grondwater uit peilbuis B01 is analytisch een licht verhoogde concentraties met barium en kwik aangetoond. In het grondwater uit peilbuis B02 zijn analytisch geen verhoogde gehalten aangetoond.

Asbest in grond

Op verzoek van de opdrachtgever is geen asbestonderzoek uitgevoerd. In het kader van dit onderzoek is geen specifiek onderzoek (conform NEN5707) verricht naar het voorkomen van asbest in de grond en op het maaiveld. Wel heeft een indicatieve inspectie van het terrein plaatsgevonden. In de vrijkomende grond zijn asbestverdachte materialen in de vorm van bijmengingen met puin en menggranulaat aangetroffen. Het voorliggende onderzoek doet echter geen bindende uitspraak over de aan- of afwezigheid van asbest in de bodem binnen de onderzoekslocatie.

Toetsing hypothese

De hypothese 'onverdacht' kan op basis van de resultaten, slechts licht verhoogde gehalten in het grondwater, formeel worden aanvaard.

Nader bodemonderzoek

Op basis van voornoemde samenvatting en conclusies is nader bodemonderzoek vanuit milieuhygiënisch oogpunt gezien niet aan de orde. Onderhavige locatie dient aanvullend onderzocht te worden op asbest in bodem.

6.2 Resumé en aanbeveling

Middels onderhavig bodemonderzoek is de milieuhygiënische kwaliteit van de grond en het grondwater vastgelegd. In het kader van de Wet bodembescherming zijn aanvullende procedures noodzakelijk. Op basis van de bevindingen uit onderhavig bodemonderzoek zijn er, ons inziens, vanuit milieuhygiënisch oogpunt vooralsnog geen belemmeringen c.q. beperkingen voor de voorgenomen ontwikkeling op deze locatie. Geadviseerd wordt om de locatie aanvullend te onderzoeken op asbest in bodem.


Wanneer men (graaf)werkzaamheden en/of wijzigingen uit gaat voeren, dient men rekening te houden met de volgende zaken:

- wanneer men grond van de locatie wil afvoeren dient men rekening te houden met afzetkosten. Een acceptant van de grond kan een aanvullend onderzoek eisen (lees partijkeuring). Op basis van dit onderzoek is de bovengrond indicatief als zijnde klasse AW2000 bestempeld. De ondergrond is indicatief bestempeld als klasse AW2000;
- het verlenen van een omgevingsvergunning is ter competentie aan het bevoegd gezag.

Bijlage 1 : Regionale ligging locatie









Bijlage 2 : Situatietekening met boorlocaties

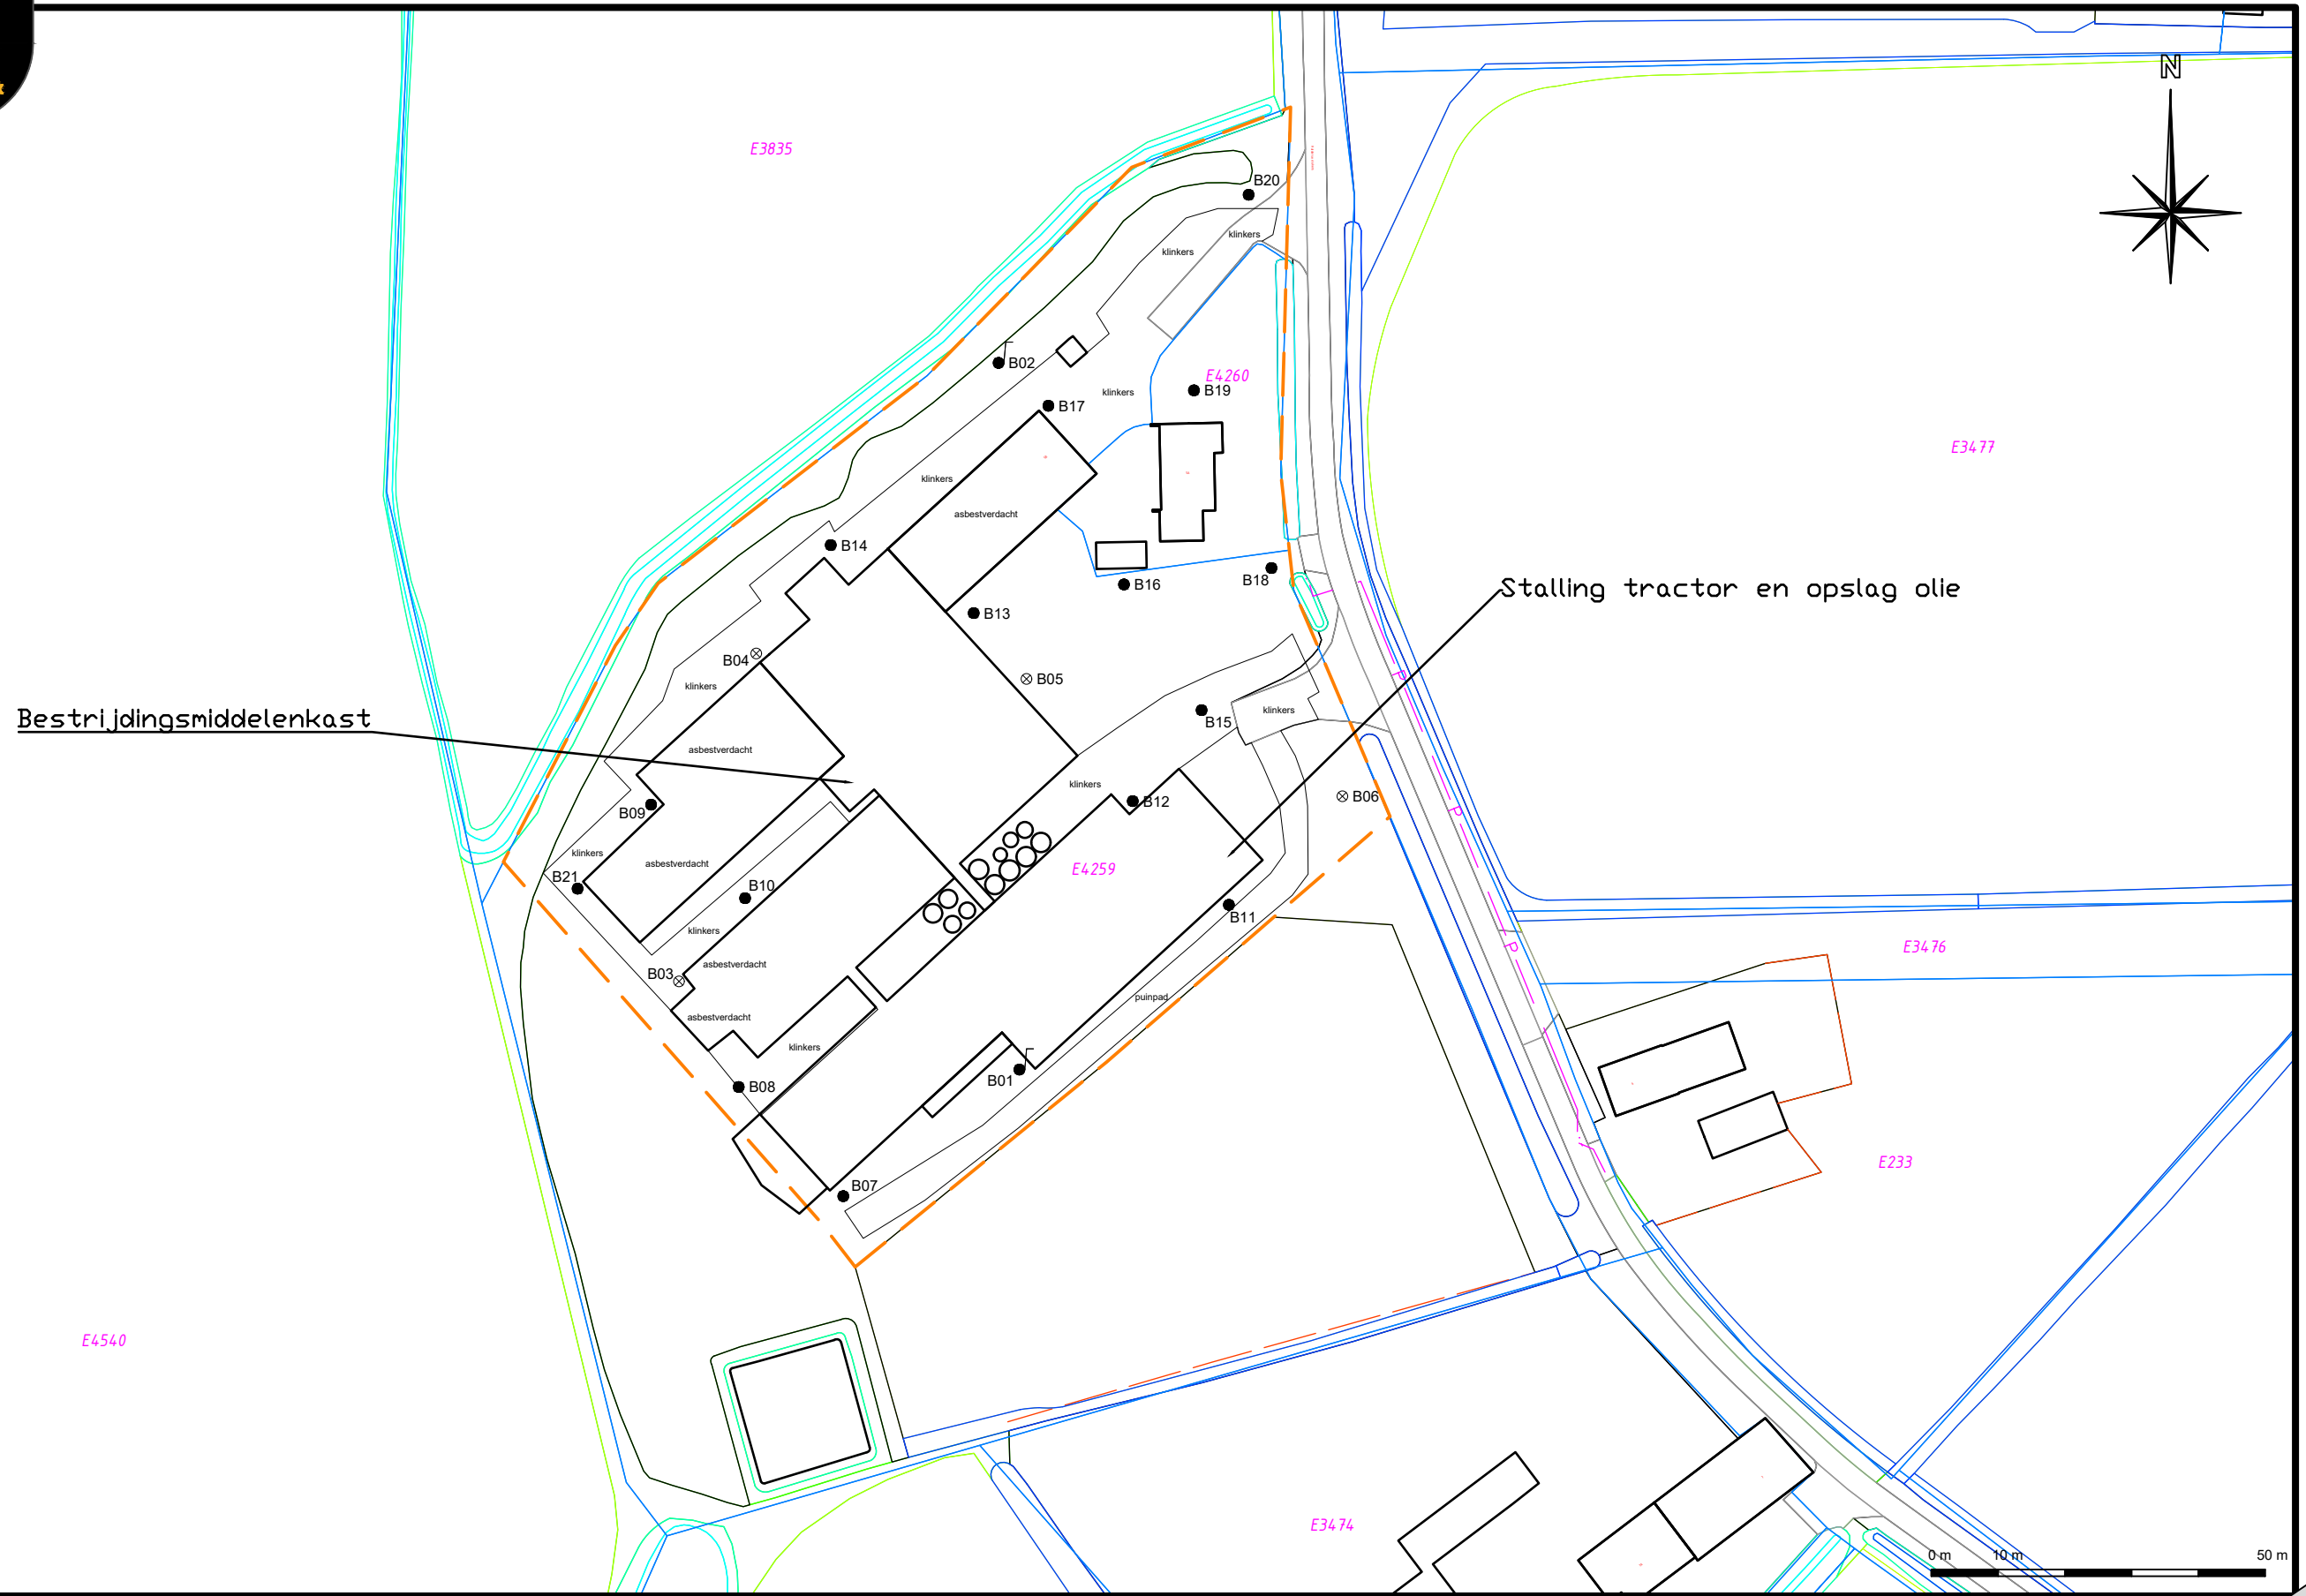

- Boring afgewerkt met een peilbuis
- ⊗ Boring tot circa 2,0 meter minus maaiveld
- Boring tot circa 0,5 meter minus maaiveld
- Begrenzing onderzoekslocatie
- E1428 Kadastraal nummer

Datum tekening:	01-07-2021	Projectnummer:	2101429
Schaal:	1:1.000	Onderdeel:	Situatietekening
Formaat:	A3	Opdrachtgever:	Van Dun Advies B.V.
Bijlage:	2	Project:	Halderse Akkers 5/a te Sint-Michielsel

Bijlage 3 : Profielbeschrijvingen

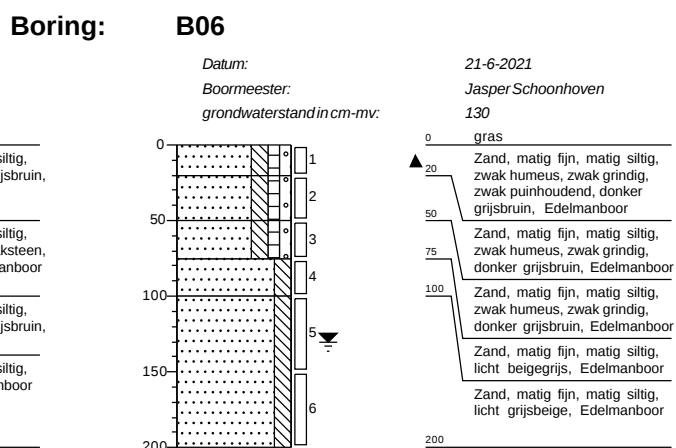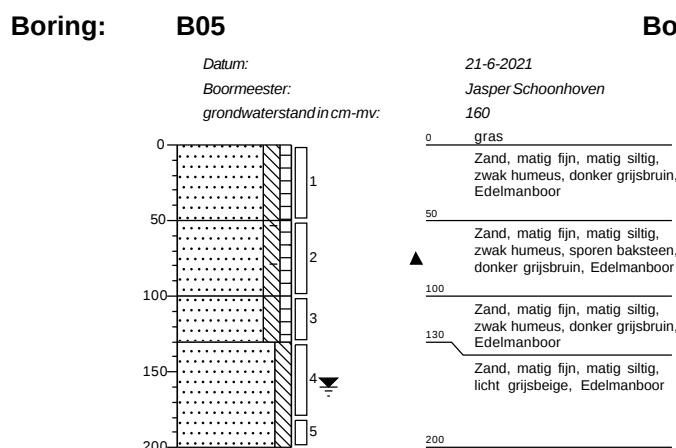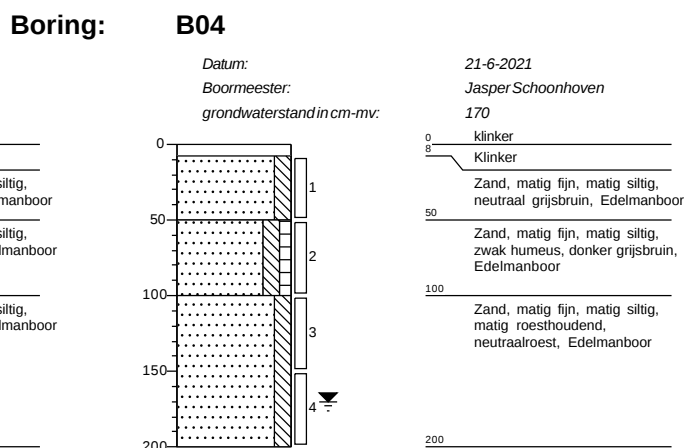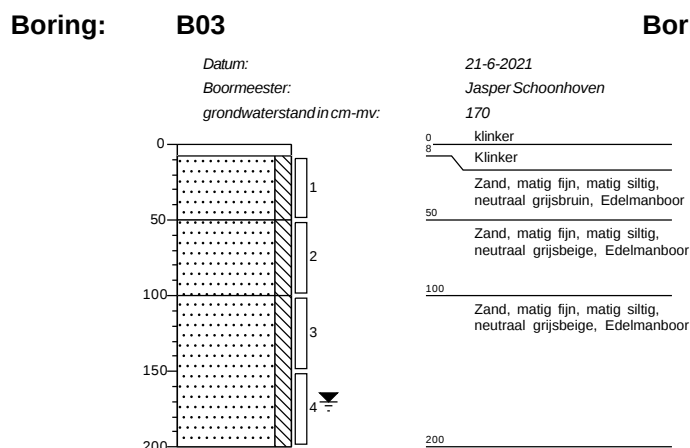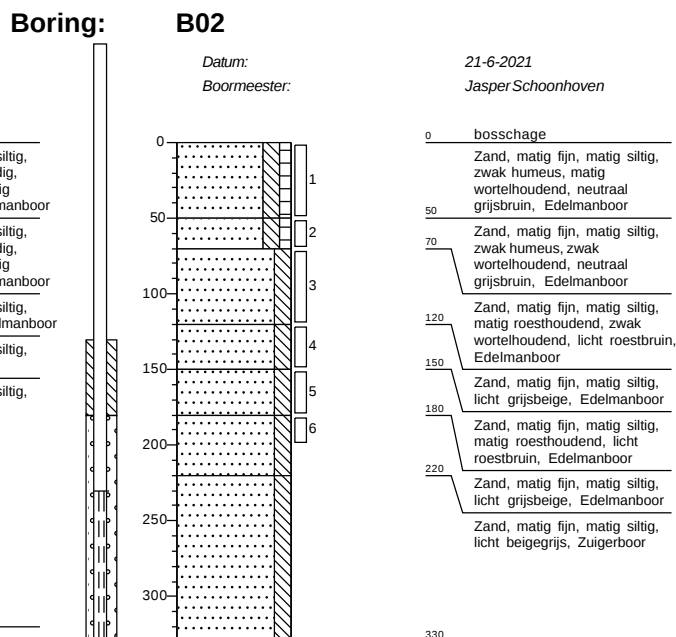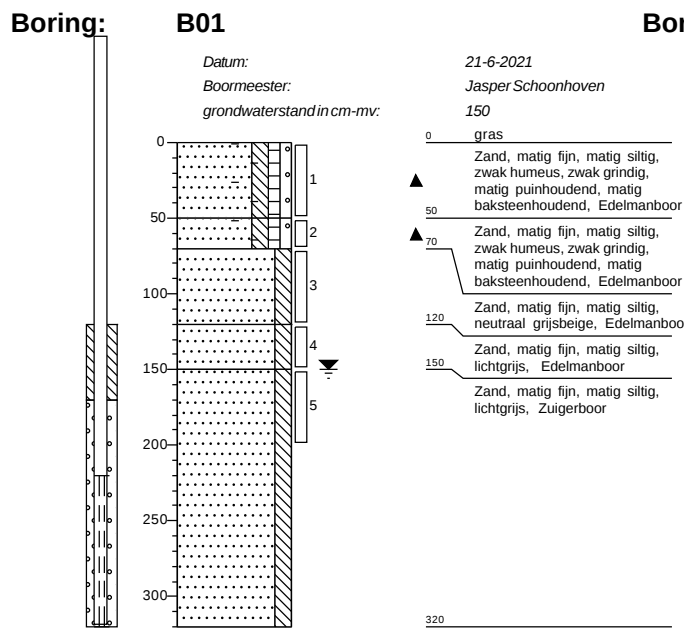



Boring: B07

Datum:

21-6-2021

Boormeester:

Jasper Schoonhoven

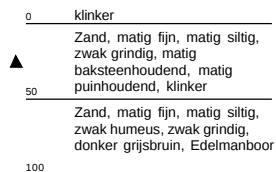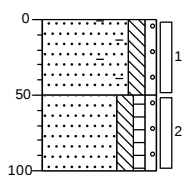



Boring: B08

Datum:

21-6-2021

Boormeester:

Jasper Schoonhoven

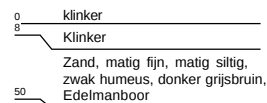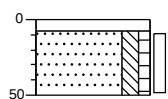



Boring: B09

Datum:

21-6-2021

Boormeester:

Jasper Schoonhoven

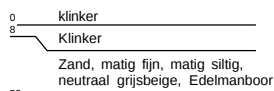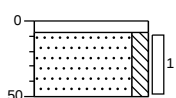



Boring: B10

Datum:

21-6-2021

Boormeester:

Jasper Schoonhoven

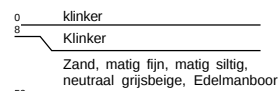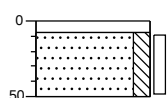



Boring: B11

Datum:

21-6-2021

Boormeester:

Jasper Schoonhoven

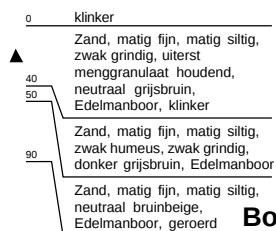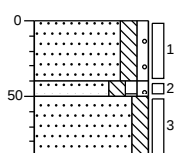



Boring: B12

Datum:

21-6-2021

Boormeester:

Jasper Schoonhoven

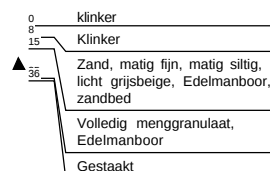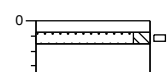



Boring: B13

Datum:

21-6-2021

Boormeester:

Jasper Schoonhoven

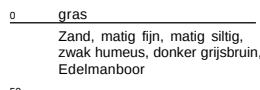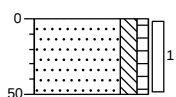



Boring: B14

Datum:

21-6-2021

Boormeester:

Jasper Schoonhoven

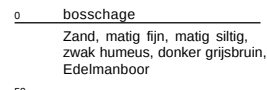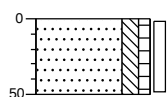



Boring: B15

Datum:

21-6-2021

Boormeester:

Jasper Schoonhoven

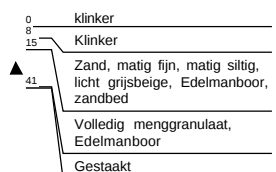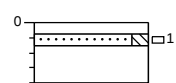



Boring: B16






Datum:

21-6-2021

Boormeester:


Jasper Schoonhoven

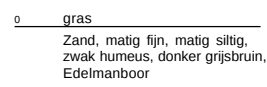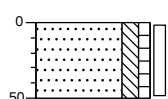

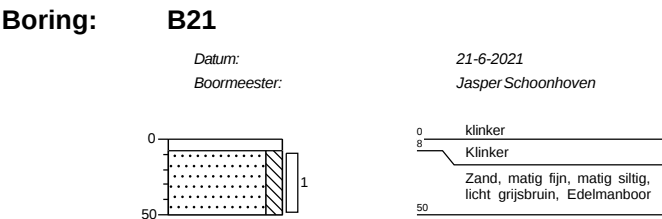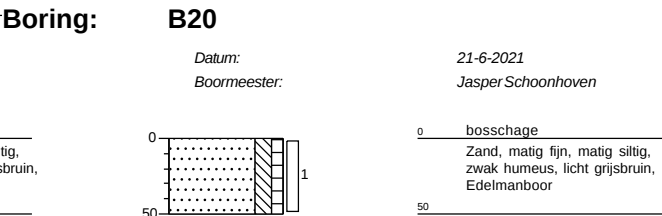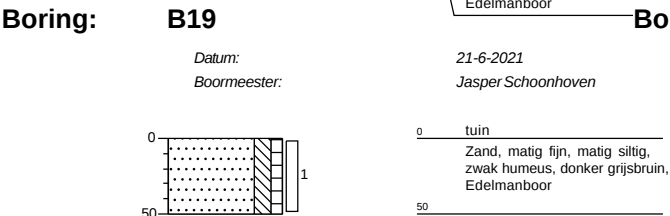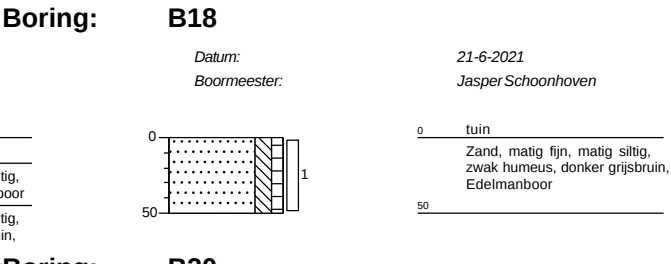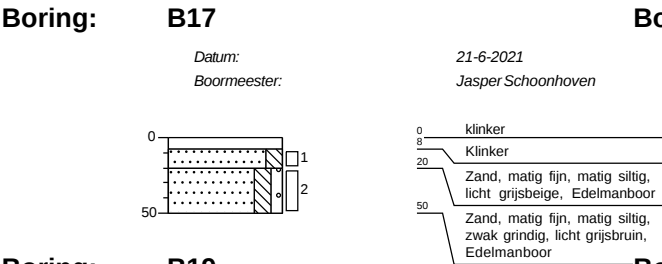


Legenda (conform NEN 5104)


grind

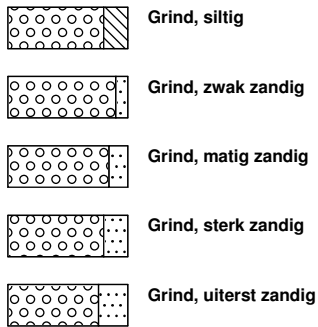


zand

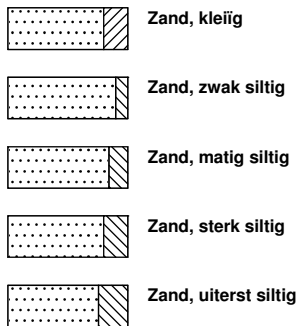

veen

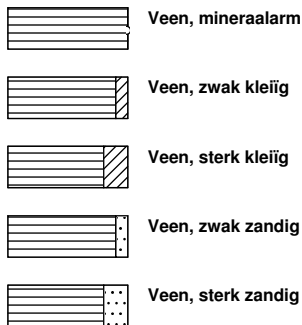


peilbuis

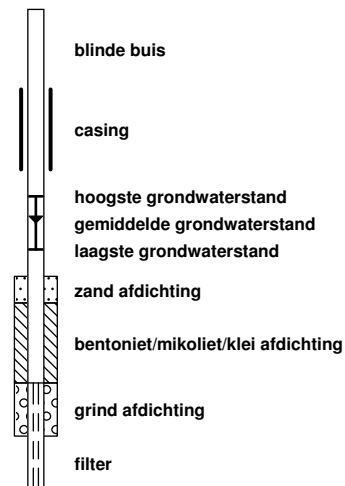


klei



leem

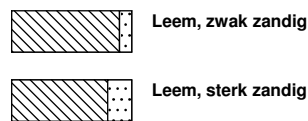


overige toevoegingen

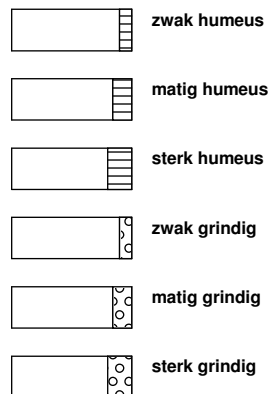


geur




olie

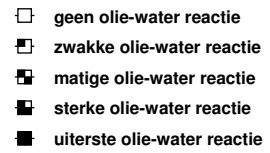


p.i.d.-waarde

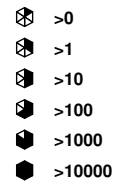

monsters

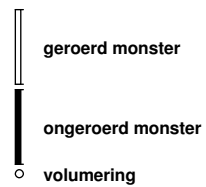

overig

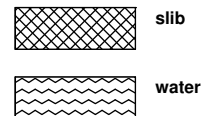

Bijlage 4 : Analysecertificaten grond en grondwater

Analyserapport

Lankelma Geo. Zuid BV

Postbus 38
5688 ZG OIRSCHOT

Blad 1 van 8

Uw projectnaam : Halderse Akkers 5a, Sint-Michielsgestel
Uw projectnummer : 2101429
SGS rapportnummer : 13486579, versienummer: 1.
Rapport-verificatienummer : ED76UQME

Rotterdam, 25-06-2021

Geachte heer/mevrouw,

Hierbij ontvangt u de analyse resultaten van het laboratoriumonderzoek ten behoeve van uw project 2101429. Het onderzoek werd uitgevoerd conform uw opdracht. De gerapporteerde resultaten hebben uitsluitend betrekking op de monsters zoals deze door SGS ontvangen zijn. De door u aangegeven omschrijvingen voor de monsters, het project en de monsternamedatum (indien aangeleverd) zijn overgenomen in dit analyserapport. SGS is niet verantwoordelijk voor de gegevens verstrekt door de opdrachtgever.

Het onderzoek is uitgevoerd door SGS Environmental Analytics B.V., gevestigd aan de Steenhouwerstraat 15 in Rotterdam (NL). Indien het onderzoek is uitgevoerd door derden of het SGS laboratorium in Frankrijk (99-101 Avenue Louis Roche, Gennevilliers) is dit in het rapport aangegeven.

Dit analyserapport bestaat inclusief bijlagen uit 8 pagina's. In geval van een versienummer van '2' of hoger vervallen de voorgaande versies. Alle bijlagen maken onlosmakelijk onderdeel uit van het rapport. Alleen vermenigvuldiging van het hele rapport is toegestaan.

Voor meer informatie, omtrent bijvoorbeeld meetonzekerheid of gebruikte analysemethoden, kunt u contact opnemen met de afdeling Customer Support.

Per 23 maart 2021 is SYNLAB Analytics & Services B.V. overgegaan naar de nieuwe naam SGS Environmental Analytics B.V. Alle erkenningen van SYNLAB Analytics & Services B.V. blijven van kracht en zijn/worden omgezet naar SGS Environmental Analytics B.V.

Wij vertrouwen er op u met deze informatie van dienst te zijn.

Hoogachtend,

Jaap-Willem Hutter
Technical Director

Analyserapport

Lankelma Geo. Zuid BV

Projectnaam Halderse Akkers 5a, Sint-Michielsgestel
 Projectnummer 2101429
 Rapportnummer 13486579 - 1

Orderdatum 22-06-2021
 Startdatum 22-06-2021
 Rapportagedatum 25-06-2021

Nummer	Monstersoort	Monsterspecificatie					
001	Grond (AS3000)	MM1 B01 (0-50) B01 (50-70) B06 (0-20) B07 (0-50)					
002	Grond (AS3000)	MM2 B02 (0-50) B05 (0-50) B08 (8-50) B13 (0-50) B14 (0-50) B16 (0-50) B18 (0-50) B19 (0-50) B20 (0-50)					
003	Grond (AS3000)	MM3 B03 (8-50) B04 (8-50) B09 (8-50) B10 (8-50) B17 (20-50) B21 (8-50)					
004	Grond (AS3000)	MM4 B01 (70-120) B01 (120-150) B01 (150-200) B03 (50-100) B03 (100-150) B03 (150-200) B06 (75-100) B06 (100-150) B06 (150-200)					
005	Grond (AS3000)	MM5 B02 (70-120) B02 (120-150) B02 (150-180) B02 (180-200) B04 (100-150) B04 (150-200) B05 (130-180) B05 (180-200)					
Analyse	Eenheid	Q	001	002	003	004	005
monster voorbehandeling		S	Ja	Ja	Ja	Ja	Ja
droge stof	gew.-%	S	80.9	87.5	88.1	82.3	84.3
gewicht artefacten	g	S	<1	<1	<1	<1	<1
aard van de artefacten	-	S	geen	geen	geen	geen	geen
organische stof (gloeiverlies)	% vd DS	S	2.4	2.4	0.7	<0.5	<0.5
KORRELGROOTTEVERDELING							
lutum (bodem)	% vd DS	S	<2	<2	<2	<2	<2
METALEN							
barium	mg/kgds	S	31	<20	<20	<20	<20
cadmium	mg/kgds	S	<0.2	<0.2	<0.2	<0.2	<0.2
kobalt	mg/kgds	S	<1.5	<1.5	<1.5	<1.5	<1.5
koper	mg/kgds	S	11	8.7	8.4	<5	<5
kwik	mg/kgds	S	<0.05	<0.05	<0.05	<0.05	<0.05
lood	mg/kgds	S	20	12	<10	<10	<10
molybdeen	mg/kgds	S	<0.5	<0.5	<0.5	<0.5	<0.5
nikkel	mg/kgds	S	4.0	<3	<3	<3	<3
zink	mg/kgds	S	59	21	<20	<20	<20
POLYCYCLISCHE AROMATISCHE KOOLWATERSTOFFEN							
naftaleen	mg/kgds	S	<0.01	<0.01	<0.01	<0.01	<0.01
fenantreen	mg/kgds	S	0.04	0.04	<0.01	<0.01	<0.01
antraceen	mg/kgds	S	<0.01	<0.01	<0.01	<0.01	<0.01
fluoranteen	mg/kgds	S	0.11	0.06	<0.01	<0.01	<0.01
benzo(a)antraceen	mg/kgds	S	0.08	0.03	<0.01	<0.01	<0.01
chryseen	mg/kgds	S	0.07	0.03	<0.01	<0.01	<0.01
benzo(k)fluoranteen	mg/kgds	S	0.05	0.02	<0.01	<0.01	<0.01
benzo(a)pyreen	mg/kgds	S	0.08	0.03	<0.01	<0.01	<0.01
benzo(ghi)peryleen	mg/kgds	S	0.07	0.03	<0.01	<0.01	<0.01
indeno(1,2,3-cd)pyreen	mg/kgds	S	0.06	0.02	<0.01	<0.01	<0.01
pak-totaal (10 van VROM) (0.7 factor)	mg/kgds	S	0.574 ¹⁾	0.274 ¹⁾	0.07 ¹⁾	0.07 ¹⁾	0.07 ¹⁾
POLYCHLOORBIFENYLEN (PCB)							
PCB 28	µg/kgds	S	<1	<1	<1	<1	<1
PCB 52	µg/kgds	S	<1	<1	<1	<1	<1
PCB 101	µg/kgds	S	<1	<1	<1	<1	<1
PCB 118	µg/kgds	S	<1	<1	<1	<1	<1

De met S gemerkte analyses zijn geaccrediteerd en vallen onder de AS3000-erkenning.

Paraaf :



Analyserapport

Lankelma Geo. Zuid BV

Projectnaam Halderse Akkers 5a, Sint-Michielsgestel
 Projectnummer 2101429
 Rapportnummer 13486579 - 1

Orderdatum 22-06-2021
 Startdatum 22-06-2021
 Rapportagedatum 25-06-2021

Nummer	Monstersoort	Monsterspecificatie
001	Grond (AS3000)	MM1 B01 (0-50) B01 (50-70) B06 (0-20) B07 (0-50)
002	Grond (AS3000)	MM2 B02 (0-50) B05 (0-50) B08 (8-50) B13 (0-50) B14 (0-50) B16 (0-50) B18 (0-50) B19 (0-50) B20 (0-50)
003	Grond (AS3000)	MM3 B03 (8-50) B04 (8-50) B09 (8-50) B10 (8-50) B17 (20-50) B21 (8-50)
004	Grond (AS3000)	MM4 B01 (70-120) B01 (120-150) B01 (150-200) B03 (50-100) B03 (100-150) B03 (150-200) B06 (75-100) B06 (100-150) B06 (150-200)
005	Grond (AS3000)	MM5 B02 (70-120) B02 (120-150) B02 (150-180) B02 (180-200) B04 (100-150) B04 (150-200) B05 (130-180) B05 (180-200)

Analyse	Eenheid	Q	001	002	003	004	005
PCB 138	µg/kgds	S	<1	<1	<1	<1	<1
PCB 153	µg/kgds	S	<1	<1	<1	<1	<1
PCB 180	µg/kgds	S	<1	<1	<1	<1	<1
som PCB (7) (0.7 factor)	µg/kgds	S	4.9 ¹⁾	4.9 ¹⁾	4.9 ¹⁾	4.9 ¹⁾	4.9 ¹⁾
MINERALE OLIE							
fractie C10-C12	mg/kgds		<5	<5	<5	<5	<5
fractie C12-C22	mg/kgds		<5	<5	<5	<5	<5
fractie C22-C30	mg/kgds		17	8	<5	<5	<5
fractie C30-C40	mg/kgds		7	8	<5	<5	<5
totaal olie C10 - C40	mg/kgds	S	20	<20	<20	<20	<20

De met S gemerkte analyses zijn geaccrediteerd en vallen onder de AS3000-erkenning.

Paraaf :



Analysrapport

Lankelma Geo. Zuid BV

Projectnaam Halderse Akkers 5a, Sint-Michielsgestel
 Projectnummer 2101429
 Rapportnummer 13486579 - 1

Orderdatum 22-06-2021
 Startdatum 22-06-2021
 Rapportagedatum 25-06-2021

Monster beschrijvingen

- | | | |
|-----|---|--|
| 001 | * | De monstervoorbehandeling en analyses zijn uitgevoerd conform Accreditatieschema AS3000, dit geldt alleen voor de analyses die worden gerapporteerd met het "S" kenmerk. |
| 002 | * | De monstervoorbehandeling en analyses zijn uitgevoerd conform Accreditatieschema AS3000, dit geldt alleen voor de analyses die worden gerapporteerd met het "S" kenmerk. |
| 003 | * | De monstervoorbehandeling en analyses zijn uitgevoerd conform Accreditatieschema AS3000, dit geldt alleen voor de analyses die worden gerapporteerd met het "S" kenmerk. |
| 004 | * | De monstervoorbehandeling en analyses zijn uitgevoerd conform Accreditatieschema AS3000, dit geldt alleen voor de analyses die worden gerapporteerd met het "S" kenmerk. |
| 005 | * | De monstervoorbehandeling en analyses zijn uitgevoerd conform Accreditatieschema AS3000, dit geldt alleen voor de analyses die worden gerapporteerd met het "S" kenmerk. |

Voetnoten

- 1 De sommatie na verrekening van de 0.7 factor voor <-waarden volgens BoToVa.

Paraaf :



Analyserapport

Lankelma Geo. Zuid BV

Projectnaam Halderse Akkers 5a, Sint-Michielsgestel
 Projectnummer 2101429
 Rapportnummer 13486579 - 1

Orderdatum 22-06-2021
 Startdatum 22-06-2021
 Rapportagedatum 25-06-2021

Analyse	Monstersoort	Relatie tot norm
monster voorbehandeling	Grond (AS3000)	Grond: conform NEN-EN 16179. Grond (AS3000): conform NEN-EN 16179
droge stof	Grond (AS3000)	Grond: Gelijkwaardig aan ISO 11465 en gelijkwaardig aan NEN-EN 15934. Grond (AS3000): conform AS3010-2 en gelijkwaardig aan NEN-EN 15934
gewicht artefacten	Grond (AS3000)	Conform AS3000
aard van de artefacten	Grond (AS3000)	Idem
organische stof (gloeiverlies)	Grond (AS3000)	Grond: gelijkwaardig aan NEN 5754. Grond (AS3000): conform AS3010-3
lutum (bodem)	Grond (AS3000)	Grond: eigen methode. Grond (AS3000): conform AS3010-4
barium	Grond (AS3000)	Conform AS3010-5 en conform NEN 6950 (ontsluiting conform NEN 6961, meting conform NEN-EN-ISO 17294-2)
cadmium	Grond (AS3000)	Idem
kobalt	Grond (AS3000)	Idem
koper	Grond (AS3000)	Idem
kwik	Grond (AS3000)	Idem
lood	Grond (AS3000)	Idem
molybdeen	Grond (AS3000)	Idem
nikkel	Grond (AS3000)	Idem
zink	Grond (AS3000)	Idem
naftaleen	Grond (AS3000)	Conform AS3010-6
fenantreen	Grond (AS3000)	Idem
antraceen	Grond (AS3000)	Idem
fluoranteen	Grond (AS3000)	Idem
benzo(a)antraceen	Grond (AS3000)	Idem
chryseen	Grond (AS3000)	Idem
benzo(k)fluoranteen	Grond (AS3000)	Idem
benzo(a)pyreen	Grond (AS3000)	Idem
benzo(ghi)peryleen	Grond (AS3000)	Idem
indeno(1,2,3-cd)pyreen	Grond (AS3000)	Idem
pak-totaal (10 van VROM) (0.7 factor)	Grond (AS3000)	Idem
PCB 28	Grond (AS3000)	Conform AS3010-8
PCB 52	Grond (AS3000)	Idem
PCB 101	Grond (AS3000)	Idem
PCB 118	Grond (AS3000)	Idem
PCB 138	Grond (AS3000)	Idem
PCB 153	Grond (AS3000)	Idem
PCB 180	Grond (AS3000)	Idem
som PCB (7) (0.7 factor)	Grond (AS3000)	Idem
totaal olie C10 - C40	Grond (AS3000)	Conform AS3010-7 en conform NEN-EN-ISO 16703

Monster	Barcode	Aanlevering	Monstername	Verpakking
001	Y9237084	21-06-2021	21-06-2021	ALC201
001	Y9237071	21-06-2021	21-06-2021	ALC201
001	Y9237382	21-06-2021	21-06-2021	ALC201

Paraaf :



Analyserapport

Lankelma Geo. Zuid BV

Projectnaam Halderse Akkers 5a, Sint-Michielsgestel
 Projectnummer 2101429
 Rapportnummer 13486579 - 1

Orderdatum 22-06-2021
 Startdatum 22-06-2021
 Rapportagedatum 25-06-2021

Monster	Barcode	Aanlevering	Monstername	Verpakking
001	Y9237070	21-06-2021	21-06-2021	ALC201
002	Y9322249	21-06-2021	21-06-2021	ALC201
002	Y9322264	21-06-2021	21-06-2021	ALC201
002	Y9322259	21-06-2021	21-06-2021	ALC201
002	Y9237385	21-06-2021	21-06-2021	ALC201
002	Y9322265	21-06-2021	21-06-2021	ALC201
002	Y9237378	21-06-2021	21-06-2021	ALC201
002	Y9322256	21-06-2021	21-06-2021	ALC201
002	Y9322247	21-06-2021	21-06-2021	ALC201
002	Y9322250	21-06-2021	21-06-2021	ALC201
003	Y9237376	21-06-2021	21-06-2021	ALC201
003	Y9237371	21-06-2021	21-06-2021	ALC201
003	Y9237077	21-06-2021	21-06-2021	ALC201
003	Y9322252	21-06-2021	21-06-2021	ALC201
003	Y9322244	21-06-2021	21-06-2021	ALC201
003	Y9237383	21-06-2021	21-06-2021	ALC201
004	Y9237380	21-06-2021	21-06-2021	ALC201
004	Y9237043	21-06-2021	21-06-2021	ALC201
004	Y9322243	21-06-2021	21-06-2021	ALC201
004	Y9237045	21-06-2021	21-06-2021	ALC201
004	Y9237063	21-06-2021	21-06-2021	ALC201
004	Y9322246	21-06-2021	21-06-2021	ALC201
004	Y9237079	21-06-2021	21-06-2021	ALC201
004	Y9237059	21-06-2021	21-06-2021	ALC201
004	Y9237051	21-06-2021	21-06-2021	ALC201
005	Y9237067	21-06-2021	21-06-2021	ALC201
005	Y9322257	21-06-2021	21-06-2021	ALC201
005	Y9322254	21-06-2021	21-06-2021	ALC201
005	Y9322223	21-06-2021	21-06-2021	ALC201
005	Y9322268	21-06-2021	21-06-2021	ALC201
005	Y9322245	21-06-2021	21-06-2021	ALC201
005	Y9322253	21-06-2021	21-06-2021	ALC201
005	Y9322255	21-06-2021	21-06-2021	ALC201

Paraaf :



Analyserapport

Lankelma Geo. Zuid BV

Projectnaam Halderse Akkers 5a, Sint-Michielsgestel
 Projectnummer 2101429
 Rapportnummer 13486579 - 1


Orderdatum 22-06-2021
 Startdatum 22-06-2021
 Rapportagedatum 25-06-2021

Monsternummer: 001
 Monster beschrijvingen MM1 B01 (0-50) B01 (50-70) B06 (0-20) B07 (0-50)

Karakterisering naar alkaantraject

benzine C9-C14
 kerosine en petroleum C10-C16
 diesel en gasolie C10-C28
 motorolie C20-C36
 stookolie C10-C36

De C10 en C40 pieken zijn toegevoegd door het laboratorium en worden gebruikt als interne standaard.

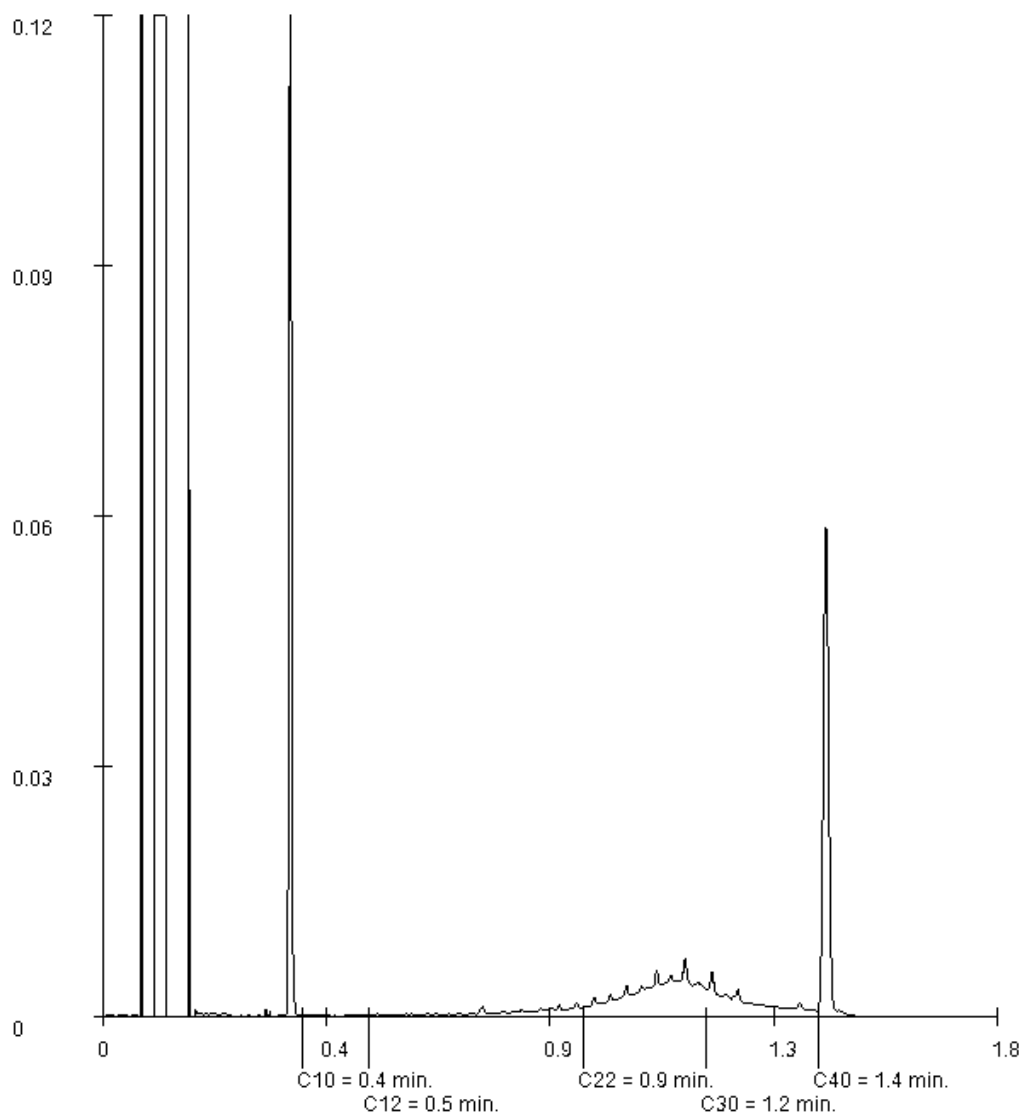

Paraaf :

Analysrapport

Lankelma Geo. Zuid BV

Projectnaam Halderse Akkers 5a, Sint-Michielsgestel
 Projectnummer 2101429
 Rapportnummer 13486579 - 1


Orderdatum 22-06-2021
 Startdatum 22-06-2021
 Rapportagedatum 25-06-2021

Monsternummer: 002
 Monster beschrijvingen: MM2 B02 (0-50) B05 (0-50) B08 (8-50) B13 (0-50) B14 (0-50) B16 (0-50) B18 (0-50) B19 (0-50) B20 (0-50)

Karakterisering naar alkaantraject

benzine C9-C14
 kerosine en petroleum C10-C16
 diesel en gasolie C10-C28
 motorolie C20-C36
 stookolie C10-C36

De C10 en C40 pieken zijn toegevoegd door het laboratorium en worden gebruikt als interne standaard.

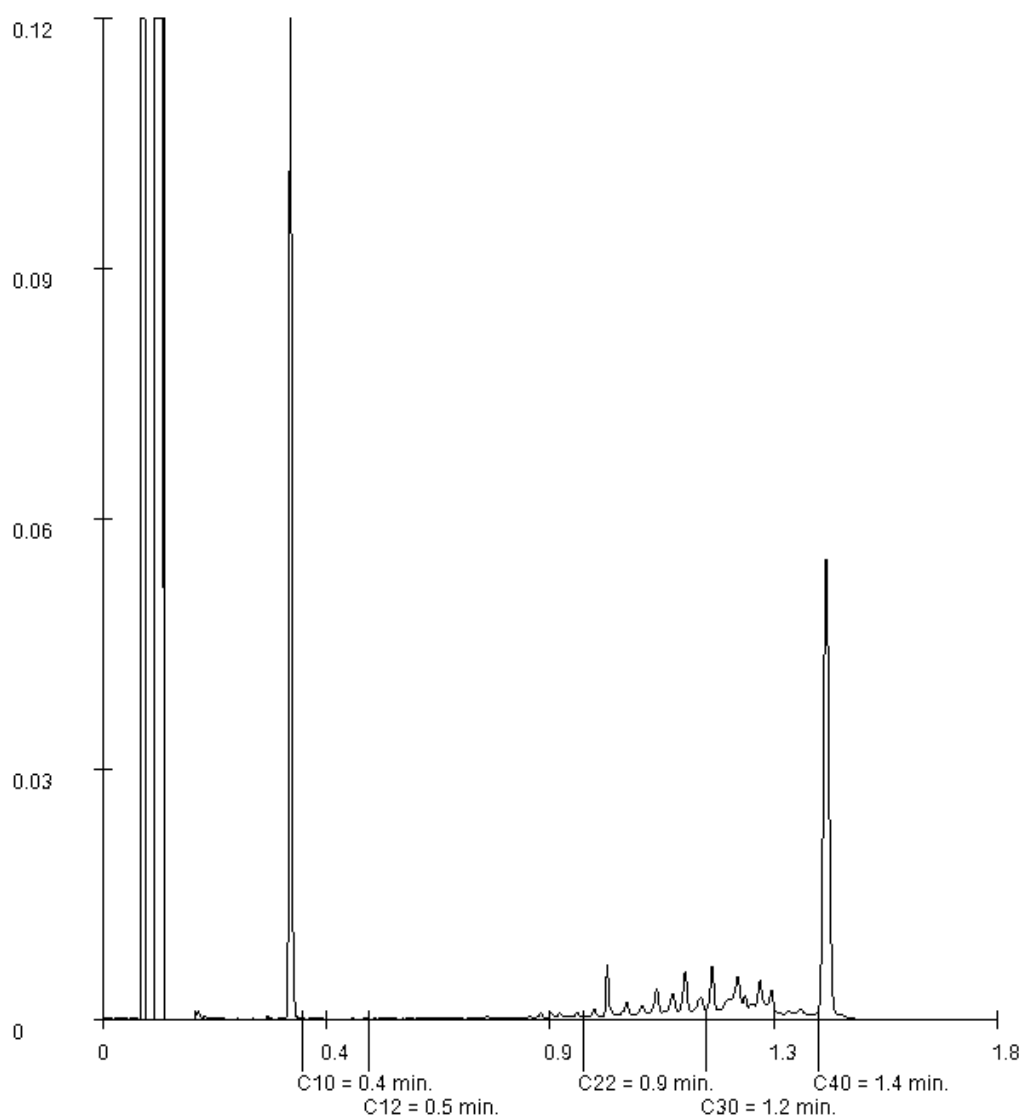

Paraaf :

[Handwritten signature]

Analyserapport

Lankelma Geo. Zuid BV

Postbus 38
5688 ZG OIRSCHOT

Blad 1 van 6

Uw projectnaam : Halderse Akkers 5a, Sint-Michielsgestel
Uw projectnummer : 2101429
SGS rapportnummer : 13493249, versienummer: 1.
Rapport-verificatienummer : DSV6V1ZZ

Rotterdam, 06-07-2021

Geachte heer/mevrouw,

Hierbij ontvangt u de analyse resultaten van het laboratoriumonderzoek ten behoeve van uw project 2101429. Het onderzoek werd uitgevoerd conform uw opdracht. De gerapporteerde resultaten hebben uitsluitend betrekking op de monsters zoals deze door SGS ontvangen zijn. De door u aangegeven omschrijvingen voor de monsters, het project en de monsternamedatum (indien aangeleverd) zijn overgenomen in dit analyserapport. SGS is niet verantwoordelijk voor de gegevens verstrekt door de opdrachtgever.

Het onderzoek is uitgevoerd door SGS Environmental Analytics B.V., gevestigd aan de Steenhouwerstraat 15 in Rotterdam (NL). Indien het onderzoek is uitgevoerd door derden of het SGS laboratorium in Frankrijk (99-101 Avenue Louis Roche, Gennevilliers) is dit in het rapport aangegeven.

Dit analyserapport bestaat inclusief bijlagen uit 6 pagina's. In geval van een versienummer van '2' of hoger vervallen de voorgaande versies. Alle bijlagen maken onlosmakelijk onderdeel uit van het rapport. Alleen vermenigvuldiging van het hele rapport is toegestaan.

Voor meer informatie, omtrent bijvoorbeeld meetonzekerheid of gebruikte analysemethoden, kunt u contact opnemen met de afdeling Customer Support.

Per 23 maart 2021 is SYNLAB Analytics & Services B.V. overgegaan naar de nieuwe naam SGS Environmental Analytics B.V. Alle erkenningen van SYNLAB Analytics & Services B.V. blijven van kracht en zijn/worden omgezet naar SGS Environmental Analytics B.V.

Wij vertrouwen er op u met deze informatie van dienst te zijn.

Hoogachtend,

Technical Director

Analyserapport

Lankelma Geo. Zuid BV

Projectnaam Halderse Akkers 5a, Sint-Michielsgestel
 Projectnummer 2101429
 Rapportnummer 13493249 - 1

Orderdatum 01-07-2021
 Startdatum 01-07-2021
 Rapportagedatum 06-07-2021

Nummer	Monstersoort	Monsterspecificatie
001	Grondwater (AS3000)	B01 (220-320)
002	Grondwater (AS3000)	B02 (230-330)

Analyse	Eenheid	Q	001	002
METALEN				
barium	µg/l	S	61	46
cadmium	µg/l	S	<0.20	<0.20
kobalt	µg/l	S	<2	<2
koper	µg/l	S	8.0	2.2
kwik	µg/l	S	0.06	<0.05
lood	µg/l	S	<2.0	<2.0
molybdeen	µg/l	S	<2	<2
nikkel	µg/l	S	<3	<3
zink	µg/l	S	<10	<10
VLUCHTIGE AROMATEN				
benzeen	µg/l	S	<0.2	<0.2
tolueen	µg/l	S	<0.2	<0.2
ethylbenzeen	µg/l	S	<0.2	<0.2
o-xyleen	µg/l	S	<0.1	<0.1
p- en m-xyleen	µg/l	S	<0.2	<0.2
xylenen (0.7 factor)	µg/l	S	0.21 ¹⁾	0.21 ¹⁾
styreen	µg/l	S	<0.2	<0.2
naftaleen	µg/l	S	<0.02	<0.02
GEHALOGENEERDE KOOLWATERSTOFFEN				
1,1-dichloorethaan	µg/l	S	<0.2	<0.2
1,2-dichloorethaan	µg/l	S	<0.2	<0.2
1,1-dichlooretheen	µg/l	S	<0.1	<0.1
cis-1,2-dichlooretheen	µg/l	S	<0.1	<0.1
trans-1,2-dichlooretheen	µg/l	S	<0.1	<0.1
som (cis,trans) 1,2-dichloorethenen (0.7 factor)	µg/l	S	0.14 ¹⁾	0.14 ¹⁾
dichloormethaan	µg/l	S	<0.2	<0.2
1,1-dichloorpropaan	µg/l	S	<0.2	<0.2
1,2-dichloorpropaan	µg/l	S	<0.2	<0.2
1,3-dichloorpropaan	µg/l	S	<0.2	<0.2
som dichloorpropanen (0.7 factor)	µg/l	S	0.42 ¹⁾	0.42 ¹⁾
tetrachlooretheen	µg/l	S	<0.1	<0.1
tetrachloormethaan	µg/l	S	<0.1	<0.1
1,1,1-trichloorethaan	µg/l	S	<0.1	<0.1
1,1,2-trichloorethaan	µg/l	S	<0.1	<0.1
trichlooretheen	µg/l	S	<0.2	<0.2
chloroform	µg/l	S	<0.2	<0.2
vinylchloride	µg/l	S	<0.2	<0.2
tribroommethaan	µg/l	S	<0.2	<0.2

De met S gemerkte analyses zijn geaccrediteerd en vallen onder de AS3000-erkenning.

Paraaf :



Analyserapport

Lankelma Geo. Zuid BV

Projectnaam Halderse Akkers 5a, Sint-Michielsgestel
 Projectnummer 2101429
 Rapportnummer 13493249 - 1

Orderdatum 01-07-2021
 Startdatum 01-07-2021
 Rapportagedatum 06-07-2021

Nummer	Monstersoort	Monsterspecificatie
001	Grondwater (AS3000)	B01 (220-320)
002	Grondwater (AS3000)	B02 (230-330)

Analyse	Eenheid	Q	001	002
<i>MINERALE OLIE</i>				
fractie C10-C12	µg/l		<25	<25
fractie C12-C22	µg/l		<25	<25
fractie C22-C30	µg/l		<25	<25
fractie C30-C40	µg/l		<25	<25
totaal olie C10 - C40	µg/l	S	<50	<50

De met S gemerkte analyses zijn geaccrediteerd en vallen onder de AS3000-erkenning.

Paraaf :



Analysrapport

Lankelma Geo. Zuid BV

Projectnaam Halderse Akkers 5a, Sint-Michielsgestel
 Projectnummer 2101429
 Rapportnummer 13493249 - 1

Orderdatum 01-07-2021
 Startdatum 01-07-2021
 Rapportagedatum 06-07-2021

Monster beschrijvingen

- | | | |
|-----|---|--|
| 001 | * | De monstervoorbehandeling en analyses zijn uitgevoerd conform Accreditatieschema AS3000, dit geldt alleen voor de analyses die worden gerapporteerd met het "S" kenmerk. |
| 002 | * | De monstervoorbehandeling en analyses zijn uitgevoerd conform Accreditatieschema AS3000, dit geldt alleen voor de analyses die worden gerapporteerd met het "S" kenmerk. |

Voetnoten

- | | |
|---|---|
| 1 | De sommatie na verrekening van de 0.7 factor voor <-waarden volgens BoToVa. |
|---|---|

Paraaf :



Analyserapport

Lankelma Geo. Zuid BV

Projectnaam Halderse Akkers 5a, Sint-Michielsgestel
 Projectnummer 2101429
 Rapportnummer 13493249 - 1

Orderdatum 01-07-2021
 Startdatum 01-07-2021
 Rapportagedatum 06-07-2021

Analyse	Monstersoort	Relatie tot norm
barium	Grondwater (AS3000)	Conform AS3110-3 en conform NEN-EN-ISO 17294-2
cadmium	Grondwater (AS3000)	Idem
kobalt	Grondwater (AS3000)	Idem
koper	Grondwater (AS3000)	Idem
kwik	Grondwater (AS3000)	Conform AS3110-3 en conform NEN-EN-ISO 17852
lood	Grondwater (AS3000)	Conform AS3110-3 en conform NEN-EN-ISO 17294-2
molybdeen	Grondwater (AS3000)	Idem
nikkel	Grondwater (AS3000)	Idem
zink	Grondwater (AS3000)	Idem
benzeen	Grondwater (AS3000)	Conform AS3130-1
tolueen	Grondwater (AS3000)	Idem
ethylbenzeen	Grondwater (AS3000)	Idem
o-xyleen	Grondwater (AS3000)	Idem
p- en m-xyleen	Grondwater (AS3000)	Idem
xylenen (0.7 factor)	Grondwater (AS3000)	Idem
styreen	Grondwater (AS3000)	Idem
naftaleen	Grondwater (AS3000)	Idem
1,1-dichloorethaan	Grondwater (AS3000)	Idem
1,2-dichloorethaan	Grondwater (AS3000)	Idem
1,1-dichlooretheen	Grondwater (AS3000)	Idem
cis-1,2-dichlooretheen	Grondwater (AS3000)	Idem
trans-1,2-dichlooretheen	Grondwater (AS3000)	Idem
som (cis,trans) 1,2-dichloorethenen (0.7 factor)	Grondwater (AS3000)	Idem
dichloormethaan	Grondwater (AS3000)	Idem
1,1-dichloorpropaan	Grondwater (AS3000)	Idem
1,2-dichloorpropaan	Grondwater (AS3000)	Idem
1,3-dichloorpropaan	Grondwater (AS3000)	Idem
som dichloorpropanen (0.7 factor)	Grondwater (AS3000)	Idem
tetrachlooretheen	Grondwater (AS3000)	Idem
tetrachloormethaan	Grondwater (AS3000)	Idem
1,1,1-trichloorethaan	Grondwater (AS3000)	Idem
1,1,2-trichloorethaan	Grondwater (AS3000)	Idem
trichlooretheen	Grondwater (AS3000)	Idem
chloroform	Grondwater (AS3000)	Idem
vinylchloride	Grondwater (AS3000)	Idem
tribroommethaan	Grondwater (AS3000)	Idem
totaal olie C10 - C40	Grondwater (AS3000)	Conform AS3110-5

Monster	Barcode	Aanlevering	Monstername	Verpakking
001	B1989346	01-07-2021	01-07-2021	ALC204
001	G6935911	01-07-2021	01-07-2021	ALC236
001	G6935913	01-07-2021	01-07-2021	ALC236
002	B1989345	01-07-2021	01-07-2021	ALC204
002	G6935914	01-07-2021	01-07-2021	ALC236

Paraaf :



Analyserapport

Lankelma Geo. Zuid BV

Projectnaam Halderse Akkers 5a, Sint-Michielsgestel
 Projectnummer 2101429
 Rapportnummer 13493249 - 1

Orderdatum 01-07-2021
 Startdatum 01-07-2021
 Rapportagedatum 06-07-2021

Monster	Barcode	Aanlevering	Monstername	Verpakking
002	G6935903	01-07-2021	01-07-2021	ALC236

Paraaf :



Bijlage 5 : Toetsingstabellen grond en grondwater

Toetsing volgens BoToVa, module T.12-Beoordeling kwaliteit van grond volgens Wbb
(Toetsversie 3.0.0, toetskader WBB, SIKB versie 13.3.0, toetsingsdatum: 30-06-2021 - 12:07)

Projectcode	2101429	2101429	2101429
Projectnaam	Halderse Akkers 5a, Sint-Michielsgestel	Halderse Akkers 5a, Sint-Michielsgestel	Halderse Akkers 5a, Sint-Michielsgestel
Monsteromschrijving	MM1 B01 (0-50) B01	MM2 B02 (0-50) B05	MM3 B03 (8-50) B04
Monstersoort	Grond (AS3000)	Grond (AS3000)	Grond (AS3000)
Monster conclusie	Voldoet aan Achtergrondwaarde	Voldoet aan Achtergrondwaarde	Voldoet aan Achtergrondwaarde

Analyse	Eenheid	SR	BT	BC	BI	SR	BT	BC	BI	SR	BT	BC	BI
monster													
voorbehandeling		Ja		-		Ja		-		Ja		-	
droge stof	%	80.9	80.9			87.5	87.5			88.1	88.1		
gewicht artefacten	g	<1				<1				<1			
aard van de artefacten	-	Geen				Geen				Geen			
organische stof (gloeiverlies)	%	2.4	2.4			2.4	2.4			0.7	0.7		
KORRELGROOTTEVERDELING													
lutum (bodem)	% vd DS	<2	<2			<2	<2			<2	<2		
METALEN													
barium ⁺	mg/kg	31	120	--		<20	54.2	--		<20	54.2	--	
cadmium	mg/kg	<0.2	0.237	<=AW	-0.03	<0.2	0.237	<=AW	-0.03	<0.2	0.241	<=AW	-0.03
kobalt	mg/kg	<1.5	3.69	<=AW	-0.06	<1.5	3.69	<=AW	-0.06	<1.5	3.69	<=AW	-0.06
koper	mg/kg	11	22.4	<=AW	-0.12	8.7	17.8	<=AW	-0.15	8.4	17.4	<=AW	-0.15
kwik ^o	mg/kg	<0.05	0.0501	<=AW	0.00	<0.05	0.0501	<=AW	0.00	<0.05	0.0503	<=AW	0.00
lood	mg/kg	20	31.2	<=AW	-0.04	12	18.8	<=AW	-0.07	<10	11	<=AW	-0.08
molybdeen	mg/kg	<0.5	0.35	<=AW	-0.01	<0.5	0.35	<=AW	-0.01	<0.5	0.35	<=AW	-0.01
nikkel	mg/kg	4.0	11.7	<=AW	-0.36	<3	6.12	<=AW	-0.44	<3	6.12	<=AW	-0.44
zink	mg/kg	59	139	<=AW	0.00	21	49.3	<=AW	-0.16	<20	33.2	<=AW	-0.18
POLYCYCLISCHE AROMATISCHE KOOLWATERSTOFFEN													
naftaleen	mg/kg	<0.01	0.007	-		<0.01	0.007	-		<0.01	0.007	-	
fenantreen	mg/kg	0.04	0.04	-		0.04	0.04	-		<0.01	0.007	-	
antraceen	mg/kg	<0.01	0.007	-		<0.01	0.007	-		<0.01	0.007	-	
fluoranteen	mg/kg	0.11	0.11	-		0.06	0.06	-		<0.01	0.007	-	
benzo(a)antraceen	mg/kg	0.08	0.08	-		0.03	0.03	-		<0.01	0.007	-	
chryseen	mg/kg	0.07	0.07	-		0.03	0.03	-		<0.01	0.007	-	
benzo(k)fluoranteen	mg/kg	0.05	0.05	-		0.02	0.02	-		<0.01	0.007	-	
benzo(a)pyreen	mg/kg	0.08	0.08	-		0.03	0.03	-		<0.01	0.007	-	
benzo(ghi)peryleen	mg/kg	0.07	0.07	-		0.03	0.03	-		<0.01	0.007	-	
indeno(1,2,3-cd)pyreen	mg/kg	0.06	0.06	-		0.02	0.02	-		<0.01	0.007	-	
pak-totaal (10 van VROM) (0.7 factor)	mg/kg	0.574	0.574	<=AW	-0.02	0.274	0.274	<=AW	-0.03	0.07	0.07	<=AW	-0.04
POLYCHLOORBIFENYLEN (PCB)													
PCB 28	ug/kg	<1	2.92	-		<1	2.92	-		<1	3.5	-	
PCB 52	ug/kg	<1	2.92	-		<1	2.92	-		<1	3.5	-	
PCB 101	ug/kg	<1	2.92	-		<1	2.92	-		<1	3.5	-	
PCB 118	ug/kg	<1	2.92	-		<1	2.92	-		<1	3.5	-	
PCB 138	ug/kg	<1	2.92	-		<1	2.92	-		<1	3.5	-	
PCB 153	ug/kg	<1	2.92	-		<1	2.92	-		<1	3.5	-	
PCB 180	ug/kg	<1	2.92	-		<1	2.92	-		<1	3.5	-	
som PCB (7) (0.7 factor)	ug/kg	4.9	20.4	<=AW	-	4.9	20.4	<=AW	-	4.9	24.5	<=AW	-
MINERALE OLIE													
fractie C10-C12	mg/kg	<5	14.6	--	-	<5	14.6	--	-	<5	17.5	--	-
fractie C12-C22	mg/kg	<5	14.6	--	-	<5	14.6	--	-	<5	17.5	--	-
fractie C22-C30	mg/kg	17	70.8	--	-	8	33.3	--	-	<5	17.5	--	-
fractie C30-C40	mg/kg	7	29.2	--	-	8	33.3	--	-	<5	17.5	--	-
totaal olie C10 - C40	mg/kg	20	83.3	<=AW	-0.02	<20	58.3	<=AW	-0.03	<20	70	<=AW	-0.02

Monstercode	Monsteromschrijving
13486579-001	MM1 B01 (0-50) B01 (50-70) B06 (0-20) B07 (0-50)
13486579-002	MM2 B02 (0-50) B05 (0-50) B08 (8-50) B13 (0-50) B14 (0-50) B16 (0-50) B18 (0-50) B19 (0-50) B20 (0-50)
13486579-003	MM3 B03 (8-50) B04 (8-50) B09 (8-50) B10 (8-50) B17 (20-50) B21 (8-50)

Toetsing volgens BoToVa, module T.12-Beoordeling kwaliteit van grond volgens Wbb
(Toetsversie 3.0.0, toetskader WBB, SIKB versie 13.3.0, toetsingsdatum: 30-06-2021 - 12:07)

Projectcode	2101429	2101429
Projectnaam	Halderse Akkers 5a, Sint-Michielsgestel	Halderse Akkers 5a, Sint-Michielsgestel
Monsteromschrijving	MM4 B01 (70-120) B0	MM5 B02 (70-120) B0
Monstersoort	Grond (AS3000)	Grond (AS3000)
Monster conclusie	Voldoet aan Achtergrondwaarde	Voldoet aan Achtergrondwaarde

Analyse	Eenheid	SR	BT	BC	BI	SR	BT	BC	BI
monster voorbehandeling			Ja	-		Ja		-	
droge stof	%	82.3	82.3			84.3	84.3		
gewicht artefacten	g	<1				<1			
aard van de artefacten	-	Geen				Geen			
organische stof (gloeiverlies)	%	<0.5	0.5			<0.5	0.5		
KORRELGROOTTEVERDELING									
lutum (bodem)	% vd DS	<2	<2			<2	<2		
METALEN									
barium ⁺	mg/kg	<20	54.2	--		<20	54.2	--	
cadmium	mg/kg	<0.2	0.241	<=AW	-0.03	<0.2	0.241	<=AW	-0.03
kobalt	mg/kg	<1.5	3.69	<=AW	-0.06	<1.5	3.69	<=AW	-0.06
koper	mg/kg	<5	7.24	<=AW	-0.22	<5	7.24	<=AW	-0.22
kwik ^o	mg/kg	<0.05	0.0503	<=AW	0.00	<0.05	0.0503	<=AW	0.00
lood	mg/kg	<10	11	<=AW	-0.08	<10	11	<=AW	-0.08
molybdeen	mg/kg	<0.5	0.35	<=AW	-0.01	<0.5	0.35	<=AW	-0.01
nikkel	mg/kg	<3	6.12	<=AW	-0.44	<3	6.12	<=AW	-0.44
zink	mg/kg	<20	33.2	<=AW	-0.18	<20	33.2	<=AW	-0.18
POLYCYCLISCHE AROMATISCHE KOOLWATERSTOFFEN									
naftaleen	mg/kg	<0.01	0.007	-		<0.01	0.007	-	
fenantreen	mg/kg	<0.01	0.007	-		<0.01	0.007	-	
antraceen	mg/kg	<0.01	0.007	-		<0.01	0.007	-	
fluoranteen	mg/kg	<0.01	0.007	-		<0.01	0.007	-	
benzo(a)antraceen	mg/kg	<0.01	0.007	-		<0.01	0.007	-	
chryseen	mg/kg	<0.01	0.007	-		<0.01	0.007	-	
benzo(k)fluoranteen	mg/kg	<0.01	0.007	-		<0.01	0.007	-	
benzo(a)pyreen	mg/kg	<0.01	0.007	-		<0.01	0.007	-	
benzo(ghi)peryleen	mg/kg	<0.01	0.007	-		<0.01	0.007	-	
indeno(1,2,3-cd)pyreen	mg/kg	<0.01	0.007	-		<0.01	0.007	-	
pak-totaal (10 van VROM) (0.7 factor)	mg/kg	0.07	0.07	<=AW	-0.04	0.07	0.07	<=AW	-0.04
POLYCHLOORBIFENYLEN (PCB)									
PCB 28	ug/kg	<1	3.5	-		<1	3.5	-	
PCB 52	ug/kg	<1	3.5	-		<1	3.5	-	
PCB 101	ug/kg	<1	3.5	-		<1	3.5	-	
PCB 118	ug/kg	<1	3.5	-		<1	3.5	-	
PCB 138	ug/kg	<1	3.5	-		<1	3.5	-	
PCB 153	ug/kg	<1	3.5	-		<1	3.5	-	
PCB 180	ug/kg	<1	3.5	-		<1	3.5	-	
som PCB (7) (0.7 factor)	ug/kg	4.9	24.5	<=AW	-	4.9	24.5	<=AW	-
MINERALE OLIE									
fractie C10-C12	mg/kg	<5	17.5	--	-	<5	17.5	--	-
fractie C12-C22	mg/kg	<5	17.5	--	-	<5	17.5	--	-
fractie C22-C30	mg/kg	<5	17.5	--	-	<5	17.5	--	-
fractie C30-C40	mg/kg	<5	17.5	--	-	<5	17.5	--	-
totaal olie C10 - C40	mg/kg	<20	70	<=AW	-0.02	<20	70	<=AW	-0.02

Monstercode	Monsteromschrijving
13486579-004	MM4 B01 (70-120) B01 (120-150) B01 (150-200) B03 (50-100) B03 (100-150) B03 (150-200) B06 (75-100) B06 (100-150) B06 (150-200)
13486579-005	MM5 B02 (70-120) B02 (120-150) B02 (150-180) B02 (180-200) B04 (100-150) B04 (150-200) B05 (130-180) B05 (180-200)

Verklaring kolommen

SR	Resultaat op het analyserapport
BT	Berekend toetsresultaat (omgerekend naar standaard bodem). Bij organische stof en lutum staan de voor de toetsing gebruikte waarden.
BC	Toetsoordeel
BI	SGS berekende BodemIndex waarde: $\frac{(BT - (S \text{ of } AW))}{(I - (S \text{ of } AW))}$

Verklaring toetsingsoordelen

-	Geen toetsoordeel mogelijk
--	Heeft geen normwaarde, zorgplicht van toepassing
---	Interventiewaarde ontbreekt, zorgplicht van toepassing
#	Verhoogde rapportagegrens, voor meer informatie zie analysecertificaat
+	De normen voor barium zijn ingetrokken. Indien er sprake is van verhoogde bariumgehalten ten opzichte van de natuurlijke achtergrond als gevolg van een antropogene bron, kan dit gehalte door het bevoegd gezag worden beoordeeld op basis van de voormalige interventiewaarde voor barium van 625 mg/kg d.s (waterbodem) en de interventiewaarde voor landbodem van 920 mg/kg (landbodem).
°	Er staan twee interventie waardes beschreven voor kwik in grond in de circulaire bodemsanering (per 1 juli 2013); 4 mg/kg d.s. voor organisch kwik en 36 mg/kg d.s. voor anorganisch kwik. Het analyse resultaat is het gehalte aan kwik. Er kan daarin geen verder onderscheid worden gemaakt tussen de twee soorten. Voor deze toetsing wordt de eis van 36 mg/kg d.s. gehanteerd.
<=AW	Kleiner dan of gelijk aan de achtergrondwaarde
WO	Wonen
IN	Industrie
,zp	Interventiewaarde ontbreekt, zorgplicht van toepassing
>I	Groter dan interventiewaarde
>(ind)I	INEV (Indicatieve interventiewaarde) wordt overschreden
somIW>1	Interventiewaarde wordt overschreden door som fractie interventiewaarde > 1 (interventie factor)
^	Enkele parameters ontbreken in de som
>IND	Groter dan industrie

Kleur informatie

Rood	> Interventiewaarde
Roze	> Industrie
Oranje	>= Tussenwaarde (BI ligt tussen 0.5 en 1)
Blauw	>= Achtergrond waarde

Normenblad**Toetskeuze: T.12: Beoordeling kwaliteit van grond volgens Wbb**

Analyse	Eenheid	AW	Wo	Ind	I
METALEN					
cadmium	mg/kg	0.6	1.2	4.3	13
kobalt	mg/kg	15	35	190	190
koper	mg/kg	40	54	190	190
kwik°	mg/kg	0.15	0.83	4.8	36
lood	mg/kg	50	210	530	530
molybdeen	mg/kg	1.5	88	190	190
nikkel	mg/kg	35	39	100	100
zink	mg/kg	140	200	720	720
POLYCYCLISCHE AROMATISCHE KOOLWATERSTOFFEN					
pak-totaal (10 van VROM) (0.7 factor)	mg/kg	1.5	6.8	40	40
POLYCHLOORBIFENYLEN (PCB)					
som PCB (7) (0.7 factor)	ug/kg	20	40	500	1000
MINERALE OLIE					
totaal olie C10 - C40	mg/kg	190	190	500	5000

* Indicatief niveau voor ernstige verontreiniging

Legenda normenblad

AW = Achtergrondwaarden

WO = Maximale waarden bodemfunctieklaasne wonen

IND = Maximale waarden bodemfunctieklaasne industrie

I = Interventiewaarden

Normen en definities <http://www.rwsleefomgeving.nl/onderwerpen/bodem-ondergrond/bbk/instrumenten/botova/downloads>

Toetsing volgens BoToVa, module T.13-Beoordeling kwaliteit van grondwater volgens Wbb

(Toetsversie 2.0.0, toetskader WBB, SIKB versie 13.3.0, toetsingsdatum: 07-07-2021 - 10:14)

Projectcode	2101429	2101429
Projectnaam	Halderse Akkers 5a, Sint-Michielsgestel	Halderse Akkers 5a, Sint-Michielsgestel
Monsteromschrijving	B01 (220-320)	B02 (230-330)
Monstersoort	Grondwater (AS3000)	Grondwater (AS3000)
Monster conclusie	Overschrijding Streefwaarde	Voldoet aan Streefwaarde

Analyse	Eenheid	SR	BT	BC	BI	SR	BT	BC	BI
METALEN									
barium	ug/l	61	61	>S	0.02	46	46	<=S	-
cadmium	ug/l	<0.20	0.14	<=S	-	<0.20	0.14	<=S	-
kobalt	ug/l	<2	1.4	<=S	-	<2	1.4	<=S	-
koper	ug/l	8.0	8	<=S	-	2.2	2.2	<=S	-
kwik	ug/l	0.06	0.06	>S	0.04	<0.05	0.035	<=S	-
lood	ug/l	<2.0	1.4	<=S	-	<2.0	1.4	<=S	-
molybdeen	ug/l	<2	1.4	<=S	-	<2	1.4	<=S	-
nikkel	ug/l	<3	2.1	<=S	-	<3	2.1	<=S	-
zink	ug/l	<10	7	<=S	-	<10	7	<=S	-
VLUCHTIGE AROMATEN									
benzeen	ug/l	<0.2	0.14	<=S	-	<0.2	0.14	<=S	-
tolueen	ug/l	<0.2	0.14	<=S	-	<0.2	0.14	<=S	-
ethylbenzeen	ug/l	<0.2	0.14	<=S	-	<0.2	0.14	<=S	-
o-xyleen	ug/l	<0.1	0.07	-	-	<0.1	0.07	-	-
p- en m-xyleen	ug/l	<0.2	0.14	-	-	<0.2	0.14	-	-
xylenen (0.7 factor)	ug/l	0.21	0.21	<=S	-	0.21	0.21	<=S	-
styreen	ug/l	<0.2	0.14	<=S	-	<0.2	0.14	<=S	-
naftaleen	ug/l	<0.02	0.014	<=S	-	<0.02	0.014	<=S	-
GEHALOGENEERDE KOOLWATERSTOFFEN									
1,1-dichloorethaan	ug/l	<0.2	0.14	<=S	-	<0.2	0.14	<=S	-
1,2-dichloorethaan	ug/l	<0.2	0.14	<=S	-	<0.2	0.14	<=S	-
1,1-dichlooretheen	ug/l	<0.1	0.07	<=S	-	<0.1	0.07	<=S	-
cis-1,2-dichlooretheen	ug/l	<0.1	0.07	-	-	<0.1	0.07	-	-
trans-1,2-dichlooretheen	ug/l	<0.1	0.07	-	-	<0.1	0.07	-	-
som (cis,trans) 1,2- dichloorethenen (0.7 factor)	ug/l	0.14	0.14	<=S	-	0.14	0.14	<=S	-
dichloormethaan	ug/l	<0.2	0.14	<=S	-	<0.2	0.14	<=S	-
1,1-dichloorpropaan	ug/l	<0.2	0.14	-	-	<0.2	0.14	-	-
1,2-dichloorpropaan	ug/l	<0.2	0.14	-	-	<0.2	0.14	-	-
1,3-dichloorpropaan	ug/l	<0.2	0.14	-	-	<0.2	0.14	-	-
som dichloorpropanen (0.7 factor)	ug/l	0.42	0.42	<=S	-	0.42	0.42	<=S	-
tetrachlooretheen	ug/l	<0.1	0.07	<=S	-	<0.1	0.07	<=S	-
tetrachloormethaan	ug/l	<0.1	0.07	<=S	-	<0.1	0.07	<=S	-
1,1,1-trichloorethaan	ug/l	<0.1	0.07	<=S	-	<0.1	0.07	<=S	-
1,1,2-trichloorethaan	ug/l	<0.1	0.07	<=S	-	<0.1	0.07	<=S	-
trichlooretheen	ug/l	<0.2	0.14	<=S	-	<0.2	0.14	<=S	-
chloroform	ug/l	<0.2	0.14	<=S	-	<0.2	0.14	<=S	-
vinylchloride	ug/l	<0.2	0.14	<=S	-	<0.2	0.14	<=S	-
tribroommethaan	ug/l	<0.2	0.14	---	-	<0.2	0.14	---	-
MINERALE OLIE									
fractie C10-C12	ug/l	<25	17.5	--	-	<25	17.5	--	-
fractie C12-C22	ug/l	<25	17.5	--	-	<25	17.5	--	-
fractie C22-C30	ug/l	<25	17.5	--	-	<25	17.5	--	-
fractie C30-C40	ug/l	<25	17.5	--	-	<25	17.5	--	-
totaal olie C10 - C40	ug/l	<50	35	<=S	-	<50	35	<=S	-

ADDITIONELE TOETSPARAMETERS
13493249-001

 som 16 aromatische oplosmiddelen (Bbk, 1-1-2008)
 som 10 polyaromatische koolwaterstoffen (VROM)

EenheidBT

BC

 ug/l 0.77 ^--
 DIMSLS 0.0002

13493249-002

 som 16 aromatische oplosmiddelen (Bbk, 1-1-2008)
 som 10 polyaromatische koolwaterstoffen (VROM)

 ug/l 0.77 ^--
 DIMSLS 0.0002

 Monstercode
 13493249-001

 Monsteromschrijving
 B01 (220-320)

13493249-002

B02 (230-330)

Verklaring kolommen

SR Resultaat op het analyserapport

BT Berekend toetsresultaat (omgerekend naar standaard bodem). Bij organische stof en lutum staan de voor de toetsing gebruikte waarden.

BC Toetsoordeel

BI SGS berekende BodemIndex waarde: $= (BT - (S \text{ of } AW)) / (I - (S \text{ of } AW))$

Verklaring toetsingsoordelen

- Geen toetsoordeel mogelijk

-- Heeft geen normwaarde, zorgplicht van toepassing

--- Streefwaarde ontbreekt, zorgplicht van toepassing

Verhoogde rapportagegrens, voor meer informatie zie analysecertificaat

<=AW Kleiner dan of gelijk aan de achtergrondwaarde

<=S Kleiner dan of gelijk aan de streefwaarde

>S Groter dan de streefwaarde

>I Groter dan interventiewaarde

>(ind)I INEV (Indicatieve interventiewaarde) wordt overschreden

^ Enkele parameters ontbreken in de som

Kleur informatie

Rood > Interventiewaarde

Oranje >= Tussenwaarde (BI ligt tussen 0.5 en 1)

Blauw > streefwaarde

Normenblad**Toetskeuze: T.13: Beoordeling kwaliteit van grondwater volgens Wbb**

Analyse	Eenheid	S	I
METALEN			
barium	ug/l	50	625
cadmium	ug/l	0.4	6
kobalt	ug/l	20	100
koper	ug/l	15	75
kwik	ug/l	0.05	0.3
lood	ug/l	15	75
molybdeen	ug/l	5	300
nikkel	ug/l	15	75
zink	ug/l	65	800
VLUCHTIGE AROMATEN			
benzeen	ug/l	0.2	30
tolueen	ug/l	7	1000
ethylbenzeen	ug/l	4	150
xylenen (0.7 factor)	ug/l	0.2	70
styreen	ug/l	6	300
naftaleen	ug/l	0.01	70
GEHALOGENEERDE KOOLWATERSTOFFEN			
1,1-dichloorethaan	ug/l	7	900
1,2-dichloorethaan	ug/l	7	400
1,1-dichlooretheen	ug/l	0.01	10
dichloormethaan	ug/l	0.01	1000
som (cis,trans) 1,2- dichloorethenen (0.7 factor)	ug/l	0.01	20
som dichloorpropanen (0.7 factor)	ug/l	0.8	80
tetrachlooretheen	ug/l	0.01	40
tetrachloormethaan	ug/l	0.01	10
1,1,1-trichloorethaan	ug/l	0.01	300
1,1,2-trichloorethaan	ug/l	0.01	130
trichlooretheen	ug/l	24	500
chloroform	ug/l	6	400
vinylchloride	ug/l	0.01	5
tribroommethaan	ug/l		630
MINERALE OLIE			
totaal olie C10 - C40	ug/l	50	600

* Indicatief niveau voor ernstige verontreiniging

Legenda normenblad

S = Streefwaarden

I = Interventiewaarden

Normen en definities <http://www.rwsleefomgeving.nl/onderwerpen/bodem-ondergrond/bbk/instrumenten/botova/downloads>

Bijlage 6 : Fotorapportage



